



藤沢市民会館 大ホール 舞台平面図 縮尺 $\frac{1}{100}$ (B3対応)

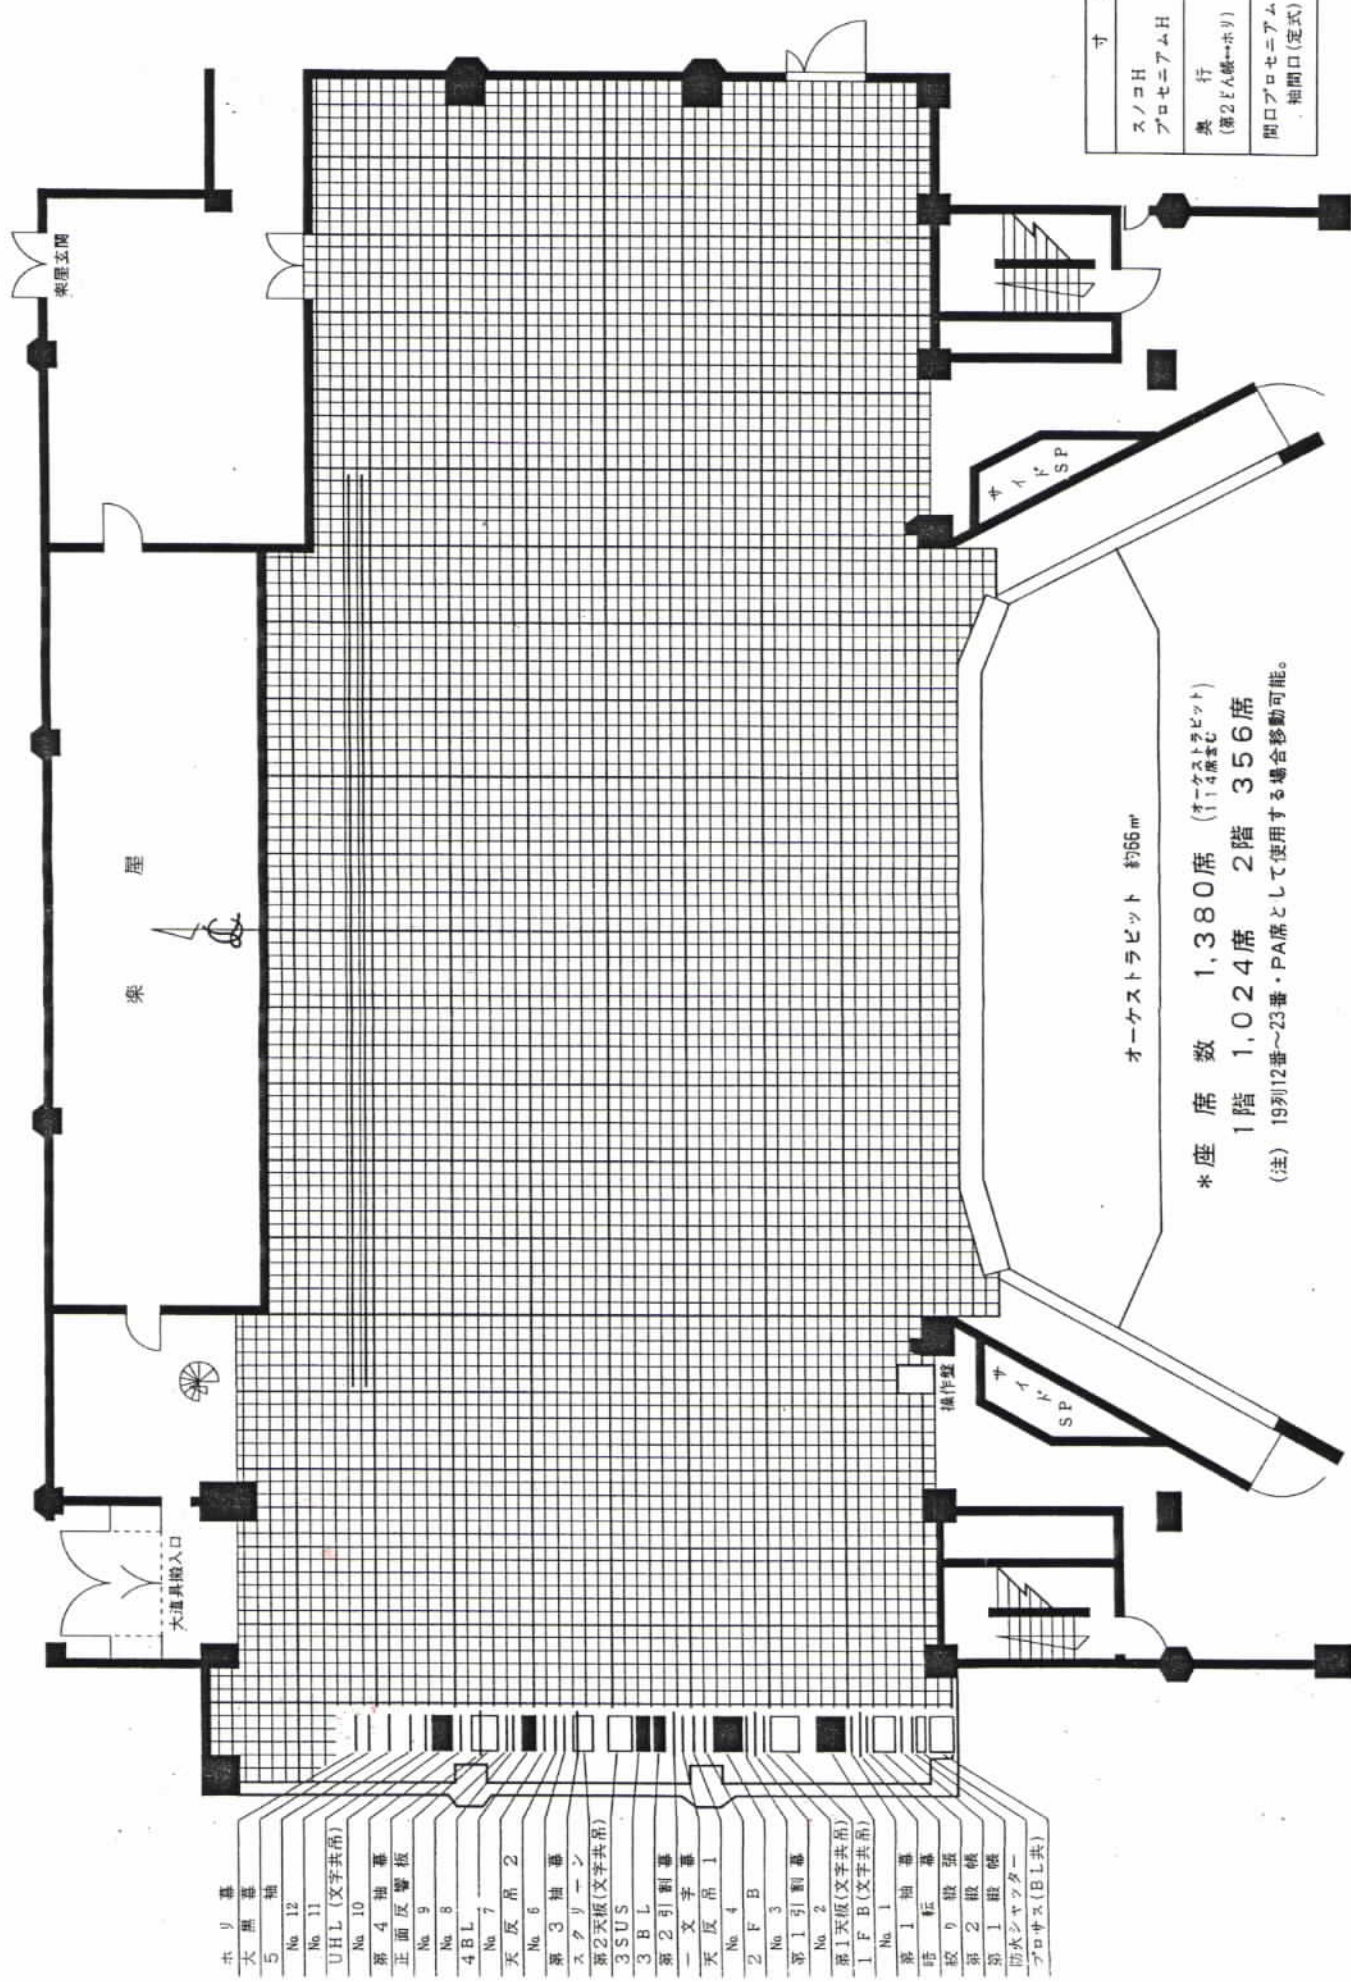

寸法表		
スノコH	20m	65尺
プロセニアムH	8m50	28尺
奥行 (第2上段→ホリ)	12m60	41尺
間口プロセニアム 袖間口(定式)	18m 14m50	60尺 48尺


オーケストララビット 約66㎡

＊座席数 1,380席 (オーケストララビット)
1階 1,024席 2階 356席
(注) 19列12番～23番・PA席として使用する場合は移動可能。

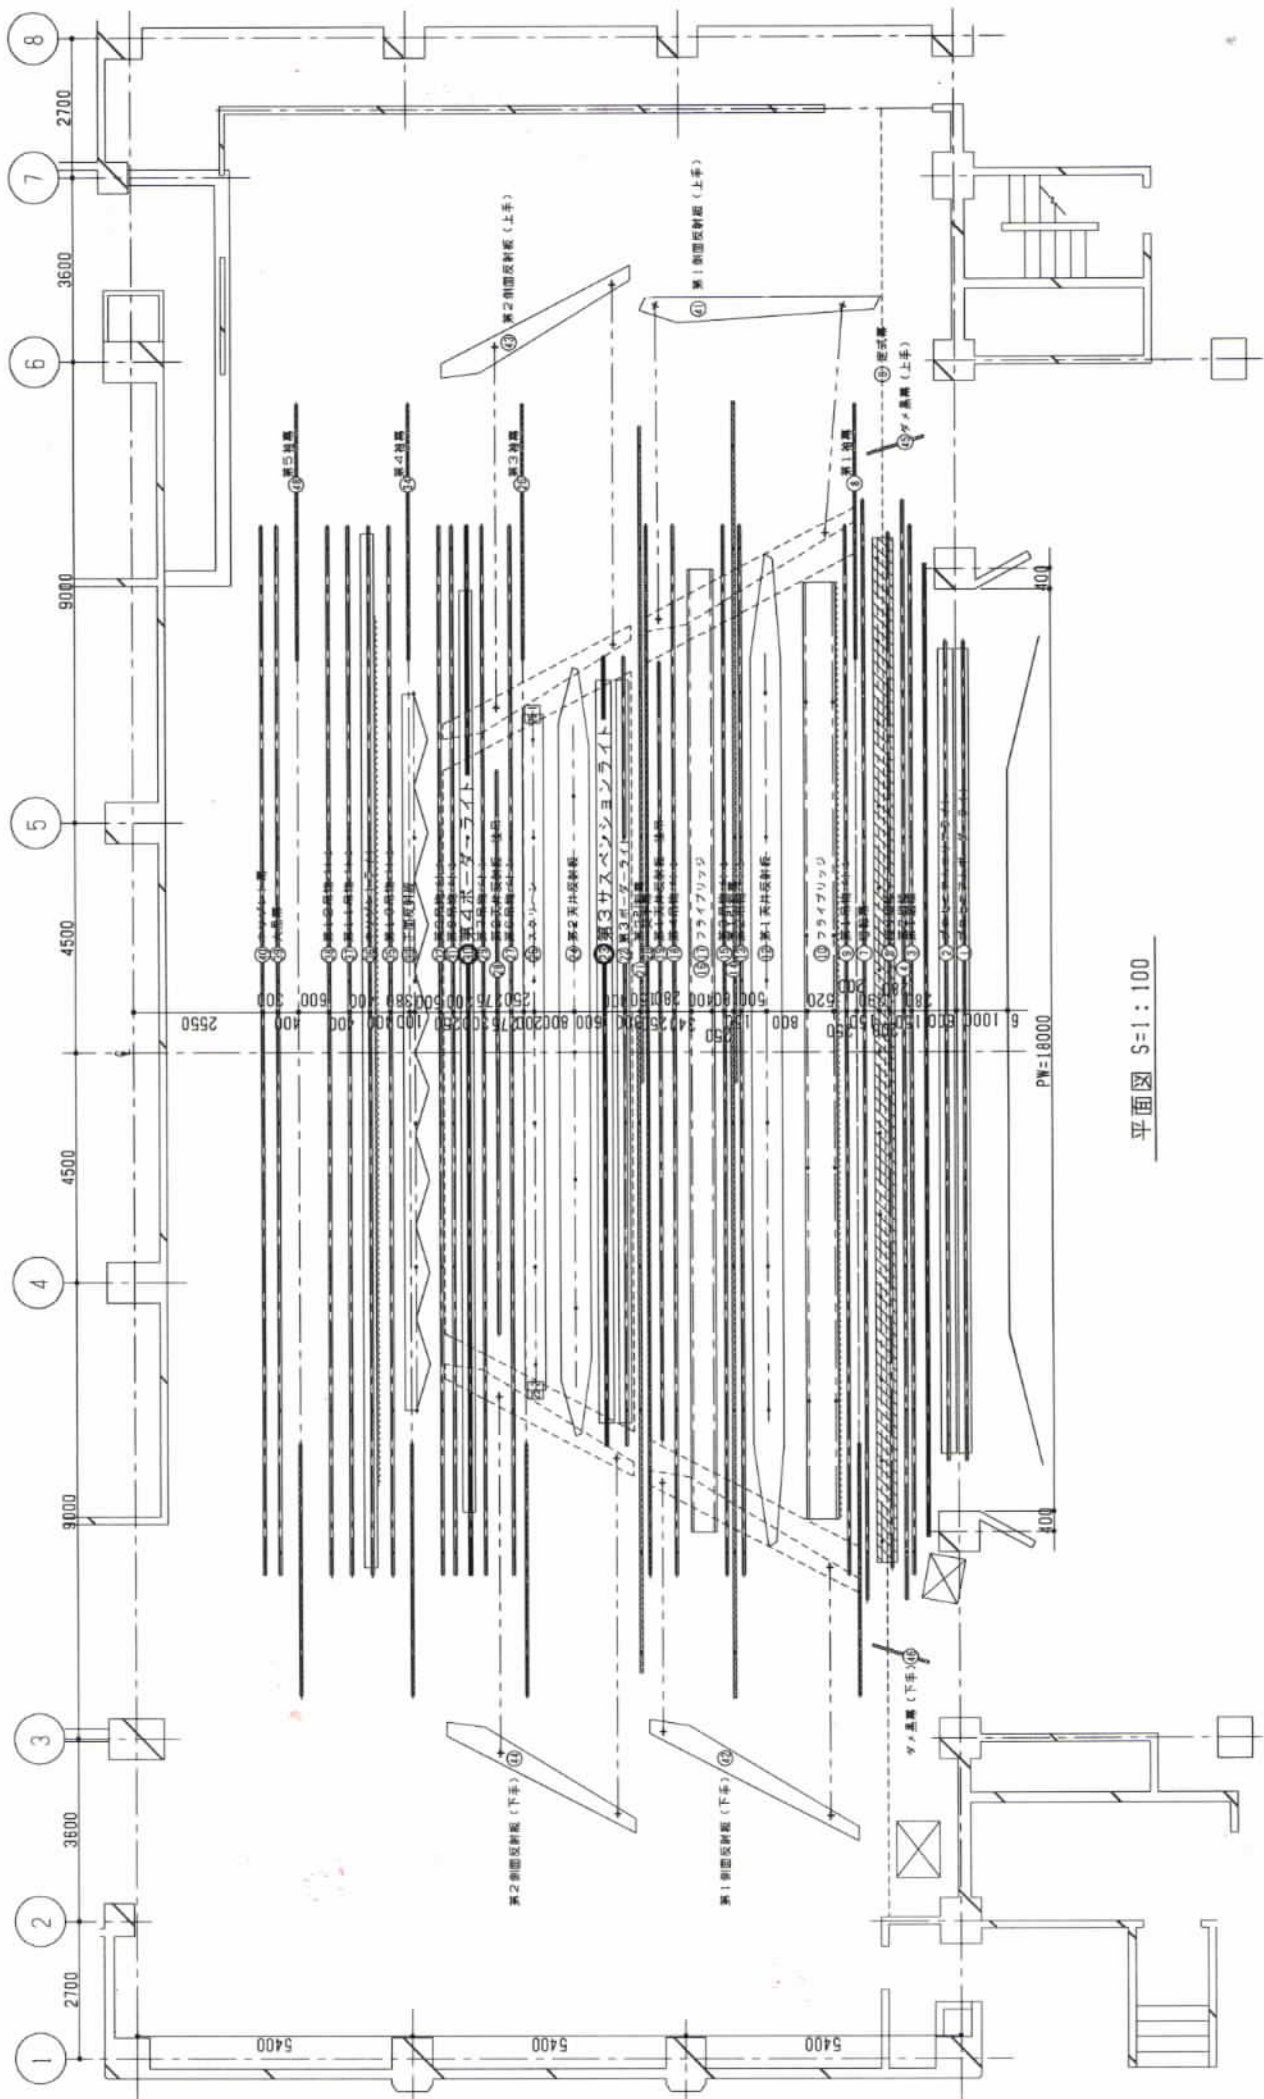

平面図 S:1:100

藤沢市民会館 大ホール舞台断面図

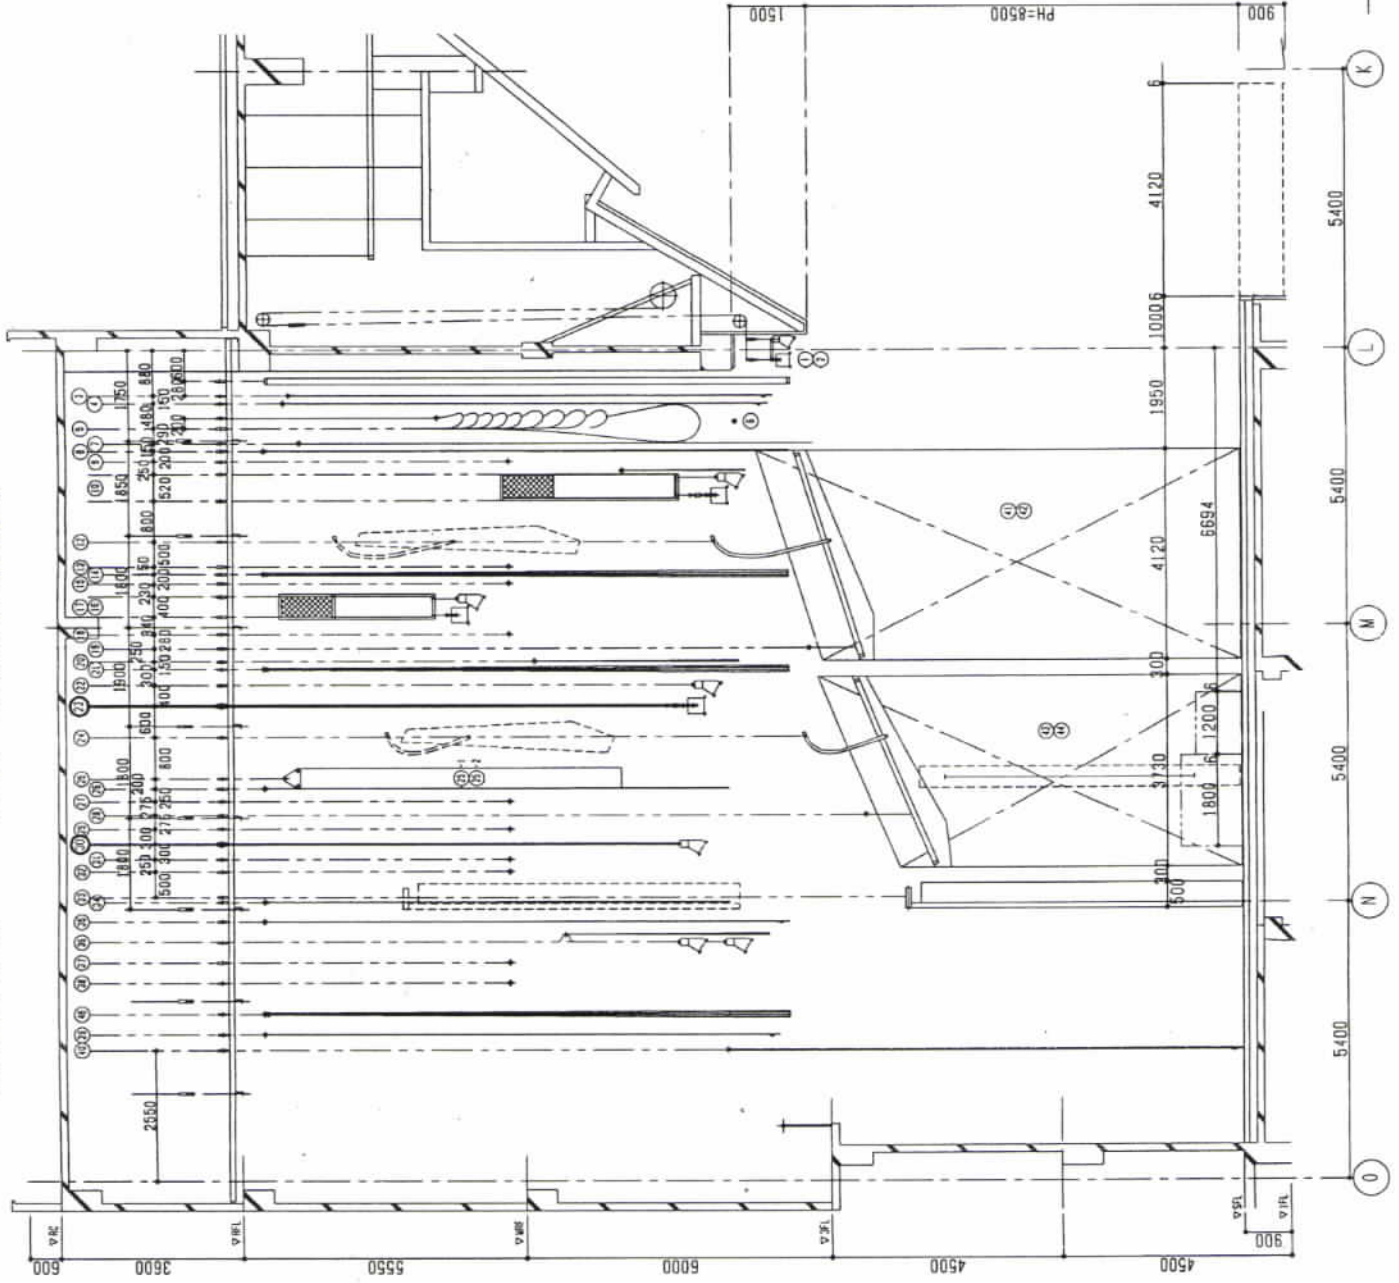

断面図 S=1:100

番号	名称
1	プロサス (BL共)
2	
3	第1組帳
4	第2組帳
5	絞り組帳
6	定式幕用フック
7	暗転幕
8	第1袖幕
9	美術パトントンNo. 1 (電動)
10	1 F B (文字共吊)
11	
12	第1天反 (文字共吊)
13	美術パトントンNo. 2 (電動)
14	第1引割幕
15	美術パトントンNo. 3
16	2 F B
17	
18	美術パトントンNo. 4
19	天反吊り1
20	文字幕
21	第2引割幕
22	3 BL (手動)
23	3 SUS
24	第2天反 (文字共吊)
25	スクリーン
26	第3袖幕
27	美術パトントンNo. 6
28	天反吊り2
29	美術パトントンNo. 7
30	4 BL (文字共吊)
31	美術パトントンNo. 8
32	美術パトントンNo. 9
33	正面反響板
34	第4袖幕
35	美術パトントンNo. 10
36	UHL (手動・文字共吊)
37	美術パトントンNo. 11
38	美術パトントンNo. 12
39	大黒幕
40	ホルソント幕
48	第5袖幕