


藤沢市民会館 小ホール舞台平面図 縮尺 $\frac{1}{50}$

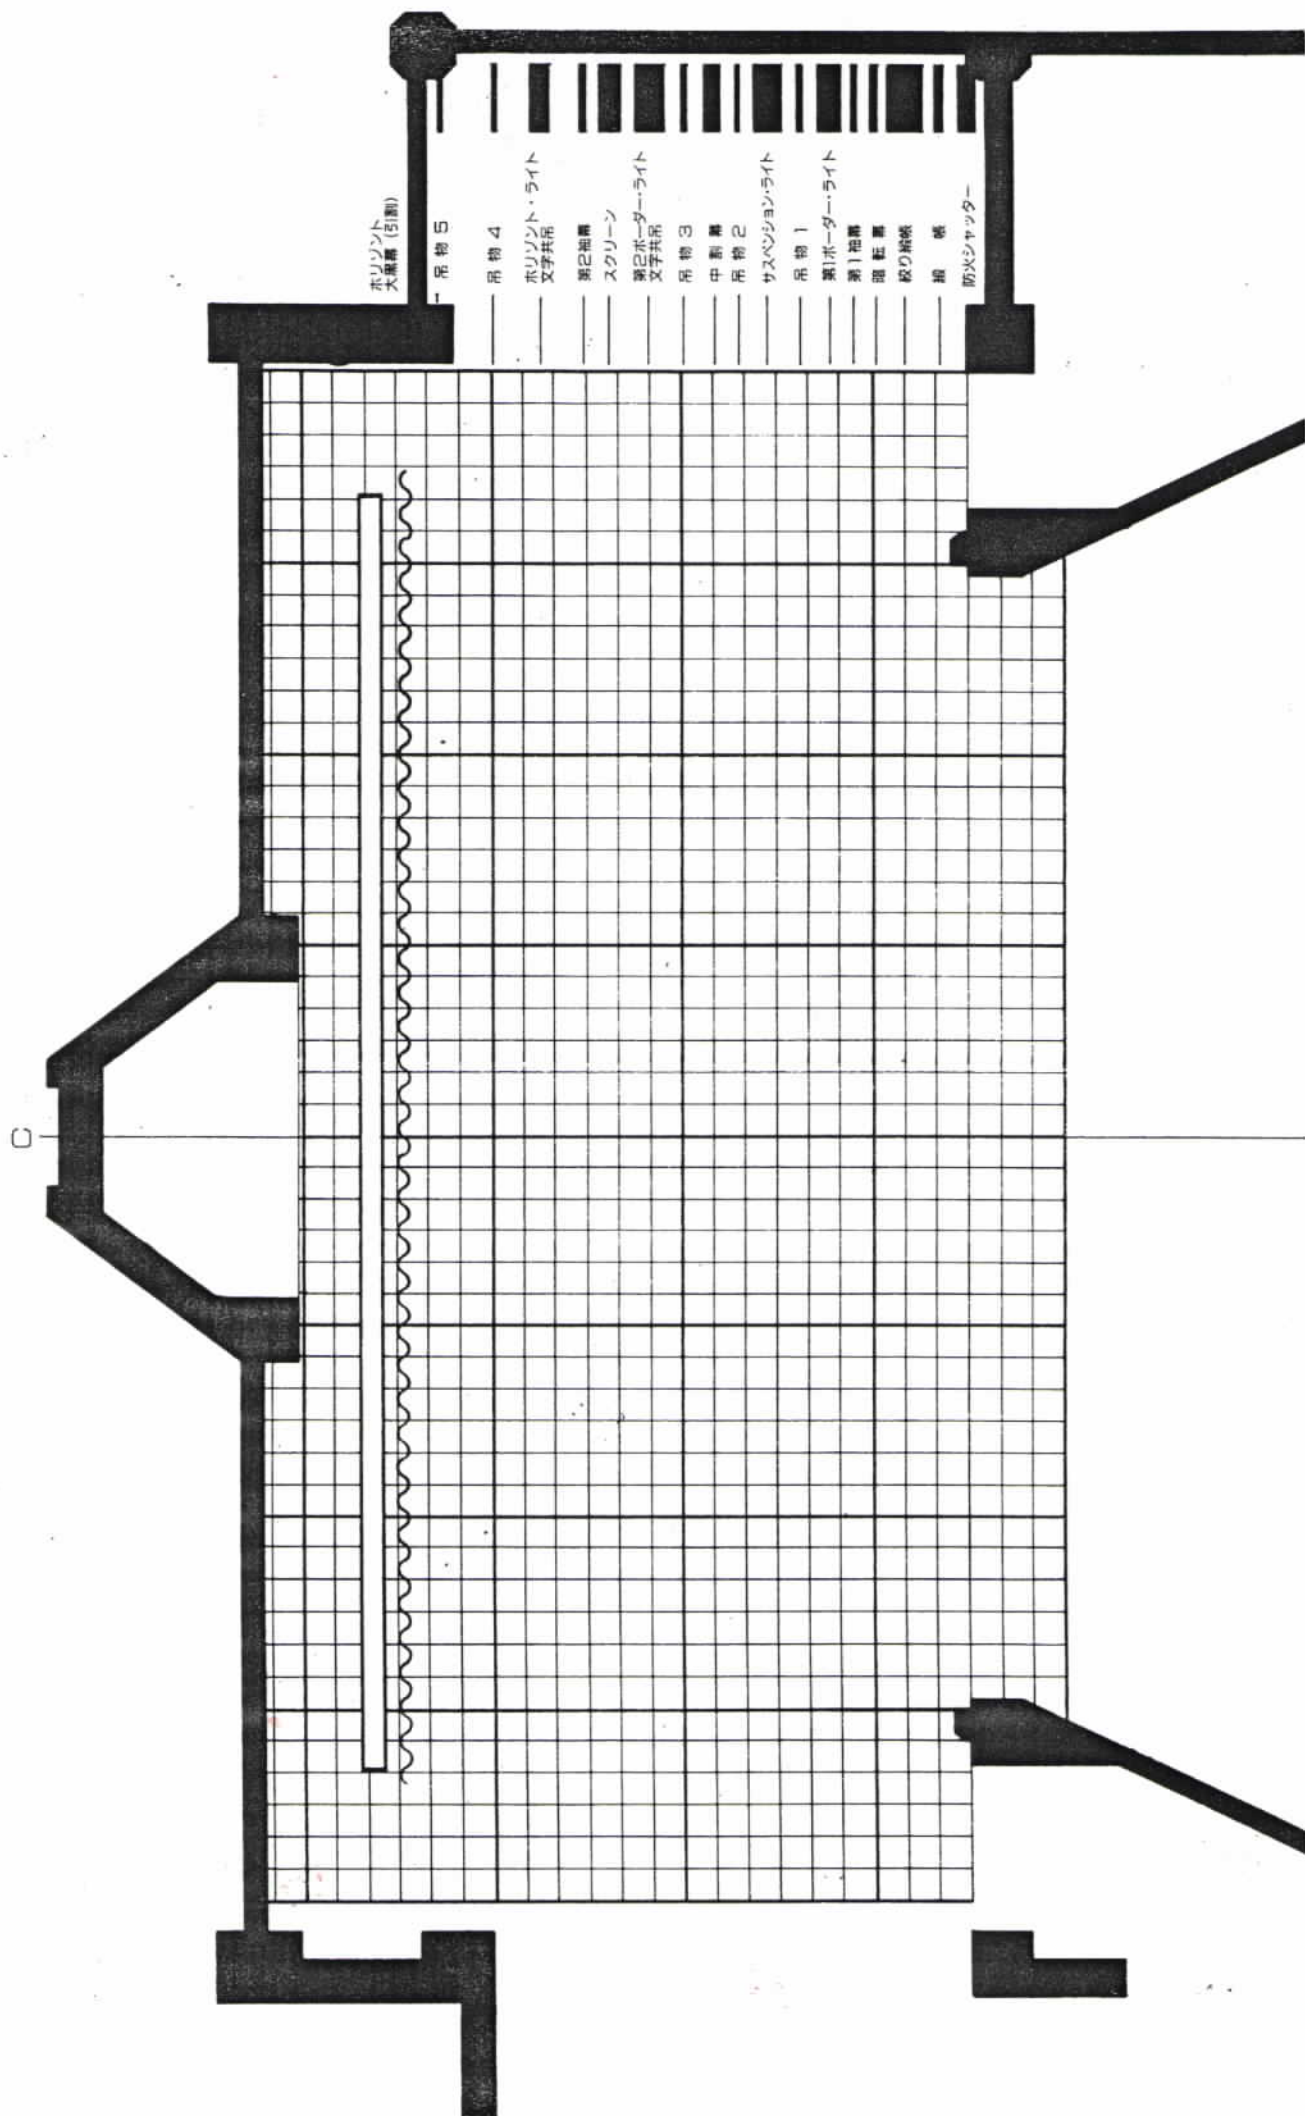

藤沢市民会館 小ホール 舞台断面図

No.	1	2	3	4	5	6	7	8	9	10	11	12	13	14	15	16	17	18	19	20
吊り物	プロエリヤライト	防火シャッター	ドレン	絞り	定式	暗転	袖幕	1ポーター	吊物バトン	サスライト	吊物バトン	中割幕	吊物バトン	2ポーター	スクリーン	袖幕	ホリソントライト	吊物バトン	吊物バトン	ホリソント

