


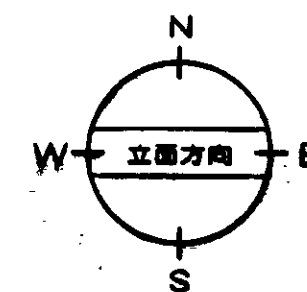


★ドラカー

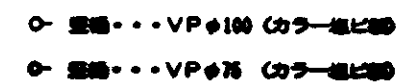


	▼篠田デザイン設計工房	〒251 市川市小堀796-3 1 建築士事務所 登録 8745 1 建築士 登録133971 横田文雄	工事名称	南部方面収集事務所建設建築工事	DT A	製図年月日
			図面名称	1階平面図	SCALE 1:100	10

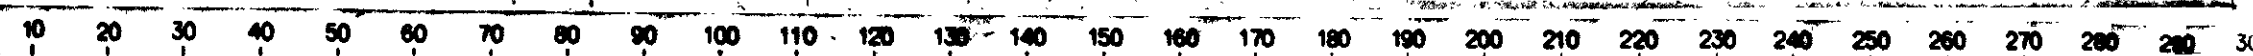

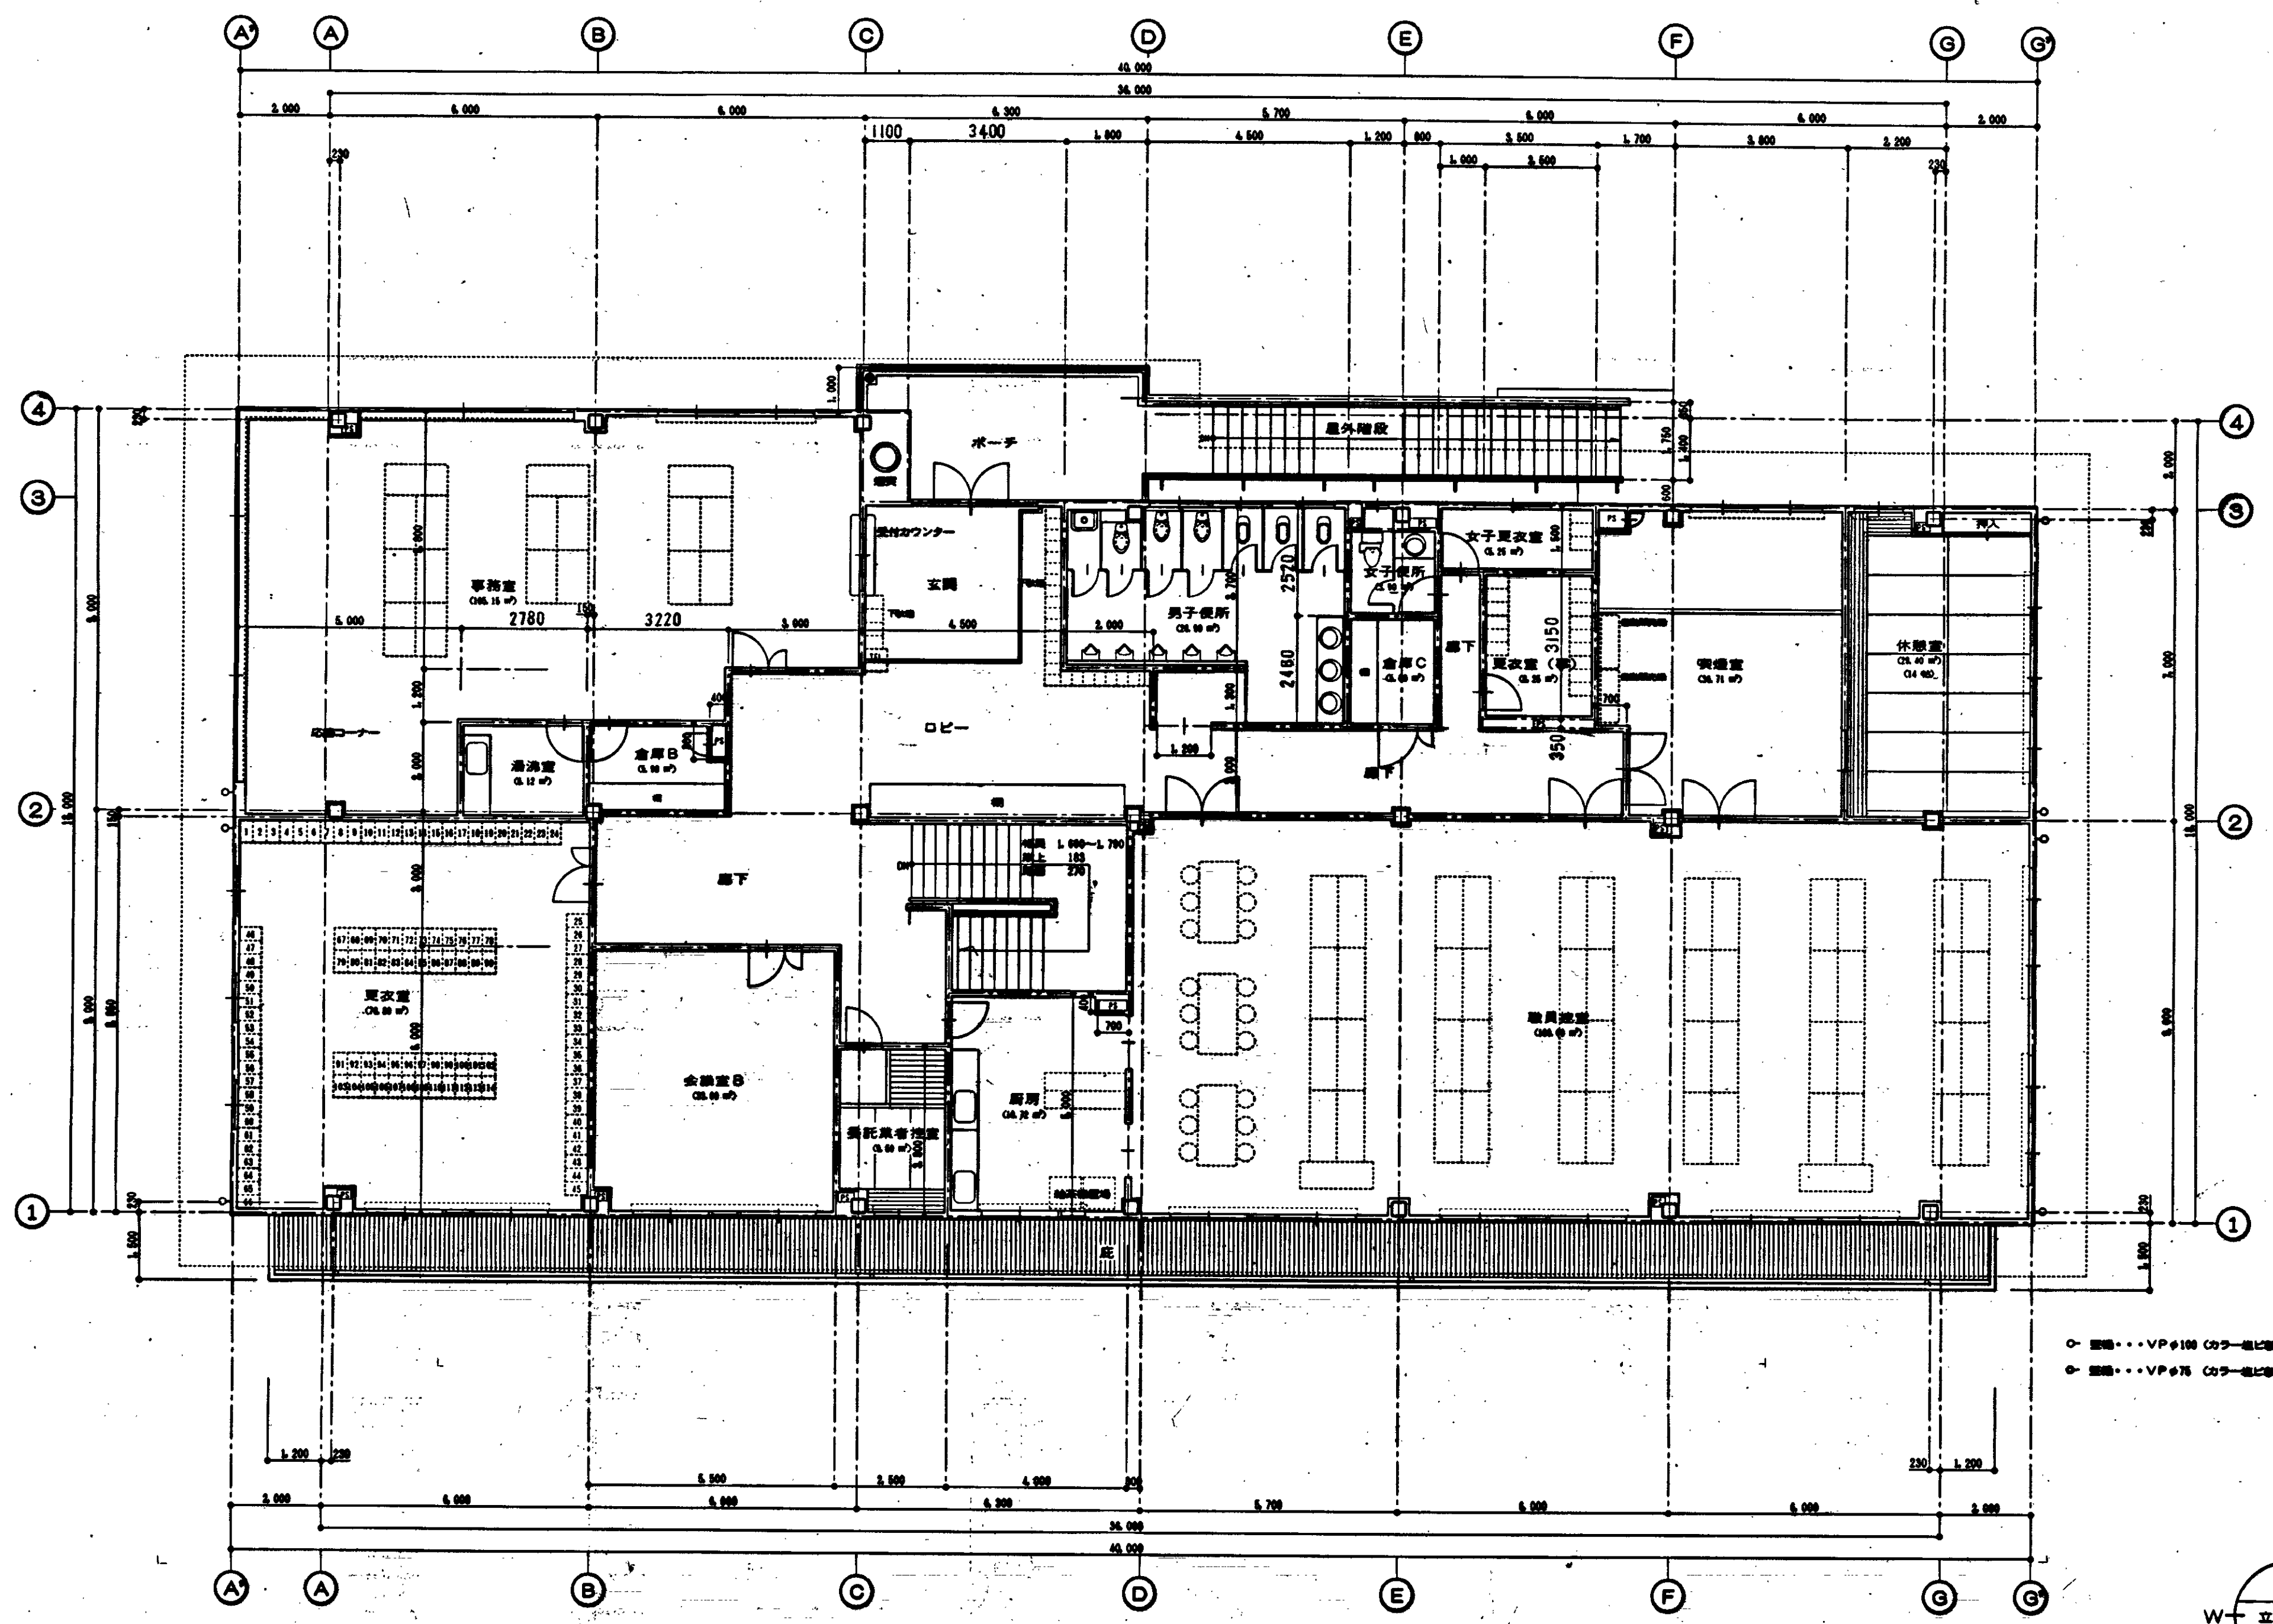

○ 窓枠...VPφ100 カラー樹脂部
○ 窓枠...VPφ75 カラー樹脂部

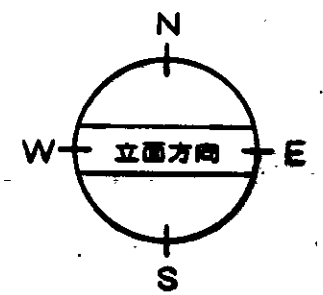


▼ 篠田デザイン設計工房

〒251 藤沢市小堀796-3
1 建築士事務所 登録 6745
1 建築士 登録 133971
篠田 文雄

工事名称 南部方面収集事務所建設建築工事
図面名称 2階平面図

SCALE 1:100
D.T. A
D.N. 11
製図年月日
製図担当者




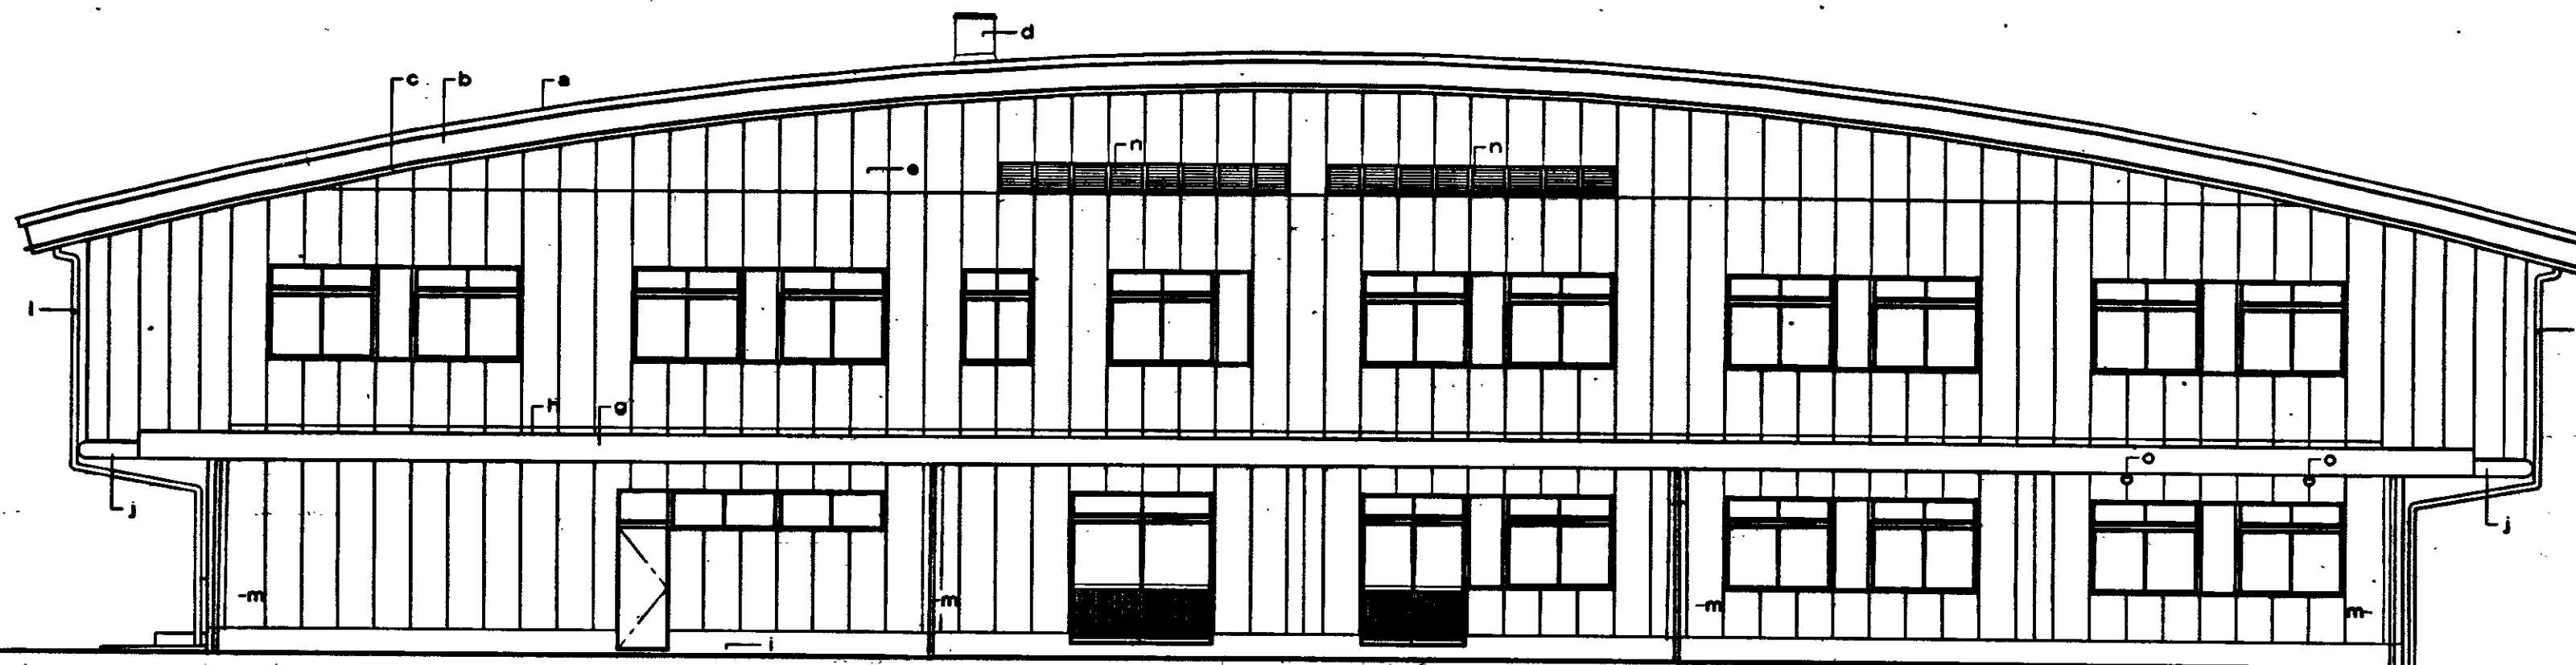

南側立面図 1:100

■仕上凡例

記号	仕上	記号	仕上
a	屋根: カラーガルバリウム鋼板 t-0.5 (墨ハゼ葺)	k	手摺: ステンレスパイプ φ38
b	海苔網: 溶融亜鉛鍍金 380×100	l	壁構: VPφ100 (カラー塩ビ網)
c	アングル: 溶融亜鉛鍍金 100×100	m	壁構: VPφ75 (カラー塩ビ網)
d	煙突: S0P	n	換気ガラリ: アルミ網
e	吹付タイル	o	換気ガラリ: アルミ網 φ150
f	吹付タイル	p	内構: 耐酸被服鋼板 t-0.5
g	笠木・幕板: カラーガルバリウム鋼板 t-0.5	r	軒天: スパンドレル カラーガルバリウム鋼板 t-0.5
h	底: カラーガルバリウム鋼板 (折板) t-0.5	s	垂れ幕用フック: ステンレス鋼
i	巾木: コンクリート打放し t-400		
j	ボーダー見切: カラーアルミ t-2.0		

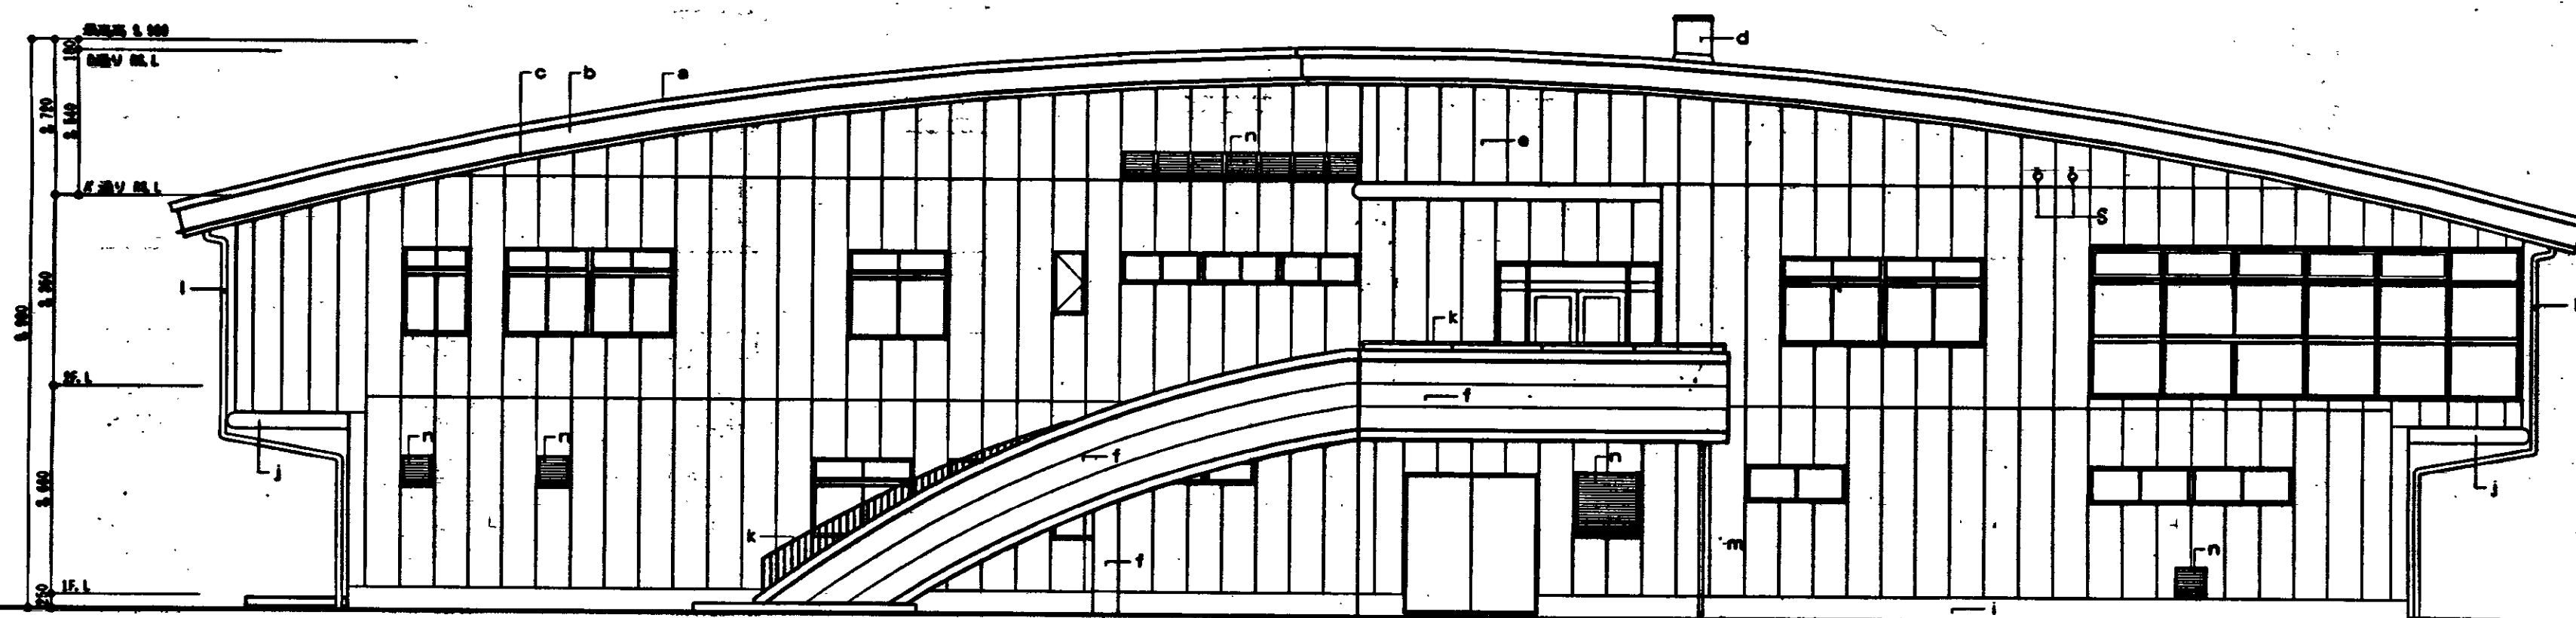

北側立面図 1:100

■ 篠田デザイン設計工房

〒251 藤沢市小原796-3
1 級建築士事務所 登録 8745
1 級建築士 登録 133971
篠田 文雄

工事名

南部方面収集事務所建設建築工事

図面名

立面図 (1)

SCALE


1:100

シート A

13

製図年月日

製図者

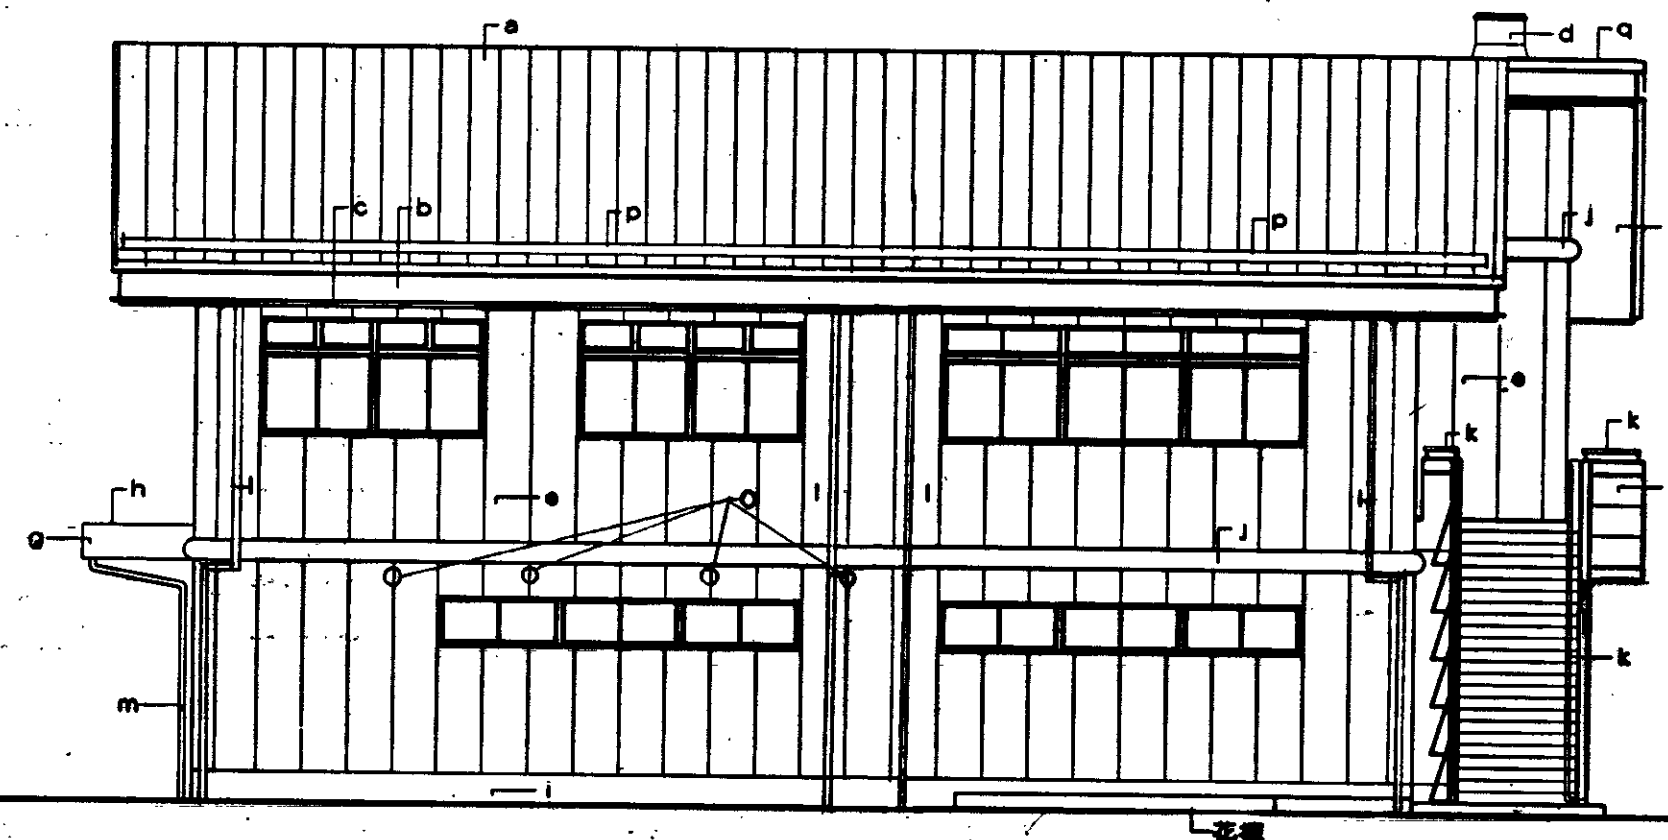

東側立面図 1:100

■仕上凡例

記号	仕上	記号	仕上
a	屋根: カラーガルバリウム鋼板 1-0.5 (墨ハゼ葺)	k	手摺: ステンレスパイプ φ38
b	海型鋼: 海融亜鉛鍍金 380×100	l	壁構: VPφ100 (カラー塩ビ製)
c	アングル: 海融亜鉛鍍金 100×100	m	壁構: VPφ75 (カラー塩ビ製)
d	電管: SPP	n	換気ガラリ: アルミ製
e	吹付タイル	o	換気ガラリ: アルミ製 φ150
f	吹付タイル	p	内構: 耐酸被膜鋼板 1-0.5
g	笠木・高板: カラーガルバリウム鋼板 1-0.5	r	軒天: スパンドレル カラーガルバリウム鋼板1-0.5
h	庇: カラーガルバリウム鋼板 (折板) 1-0.5	s	隠れ基用フック: ステンレス製
i	巾木: コンクリート打放し h-400		
j	ボードー見切: カラーアルミ 1-2.0		



西側立面図 1:100

■ 篠田デザイン設計工房


〒251 藤沢市小坂796-3
1級建築士事務所 登録 8745
1級建築士 登録133971
篠田 文雄

工事名称 南部方面収集事務所建設建築工事
図面名称 立面図 (2)


SCALE 1:100

DT A
14
製図年月日
製図担当者


10 20 30 40 50 60 70 80 90 100 110 120 130 140 150 160 170 180 190 200 210 220 230 240 250 260 270 280 290 300

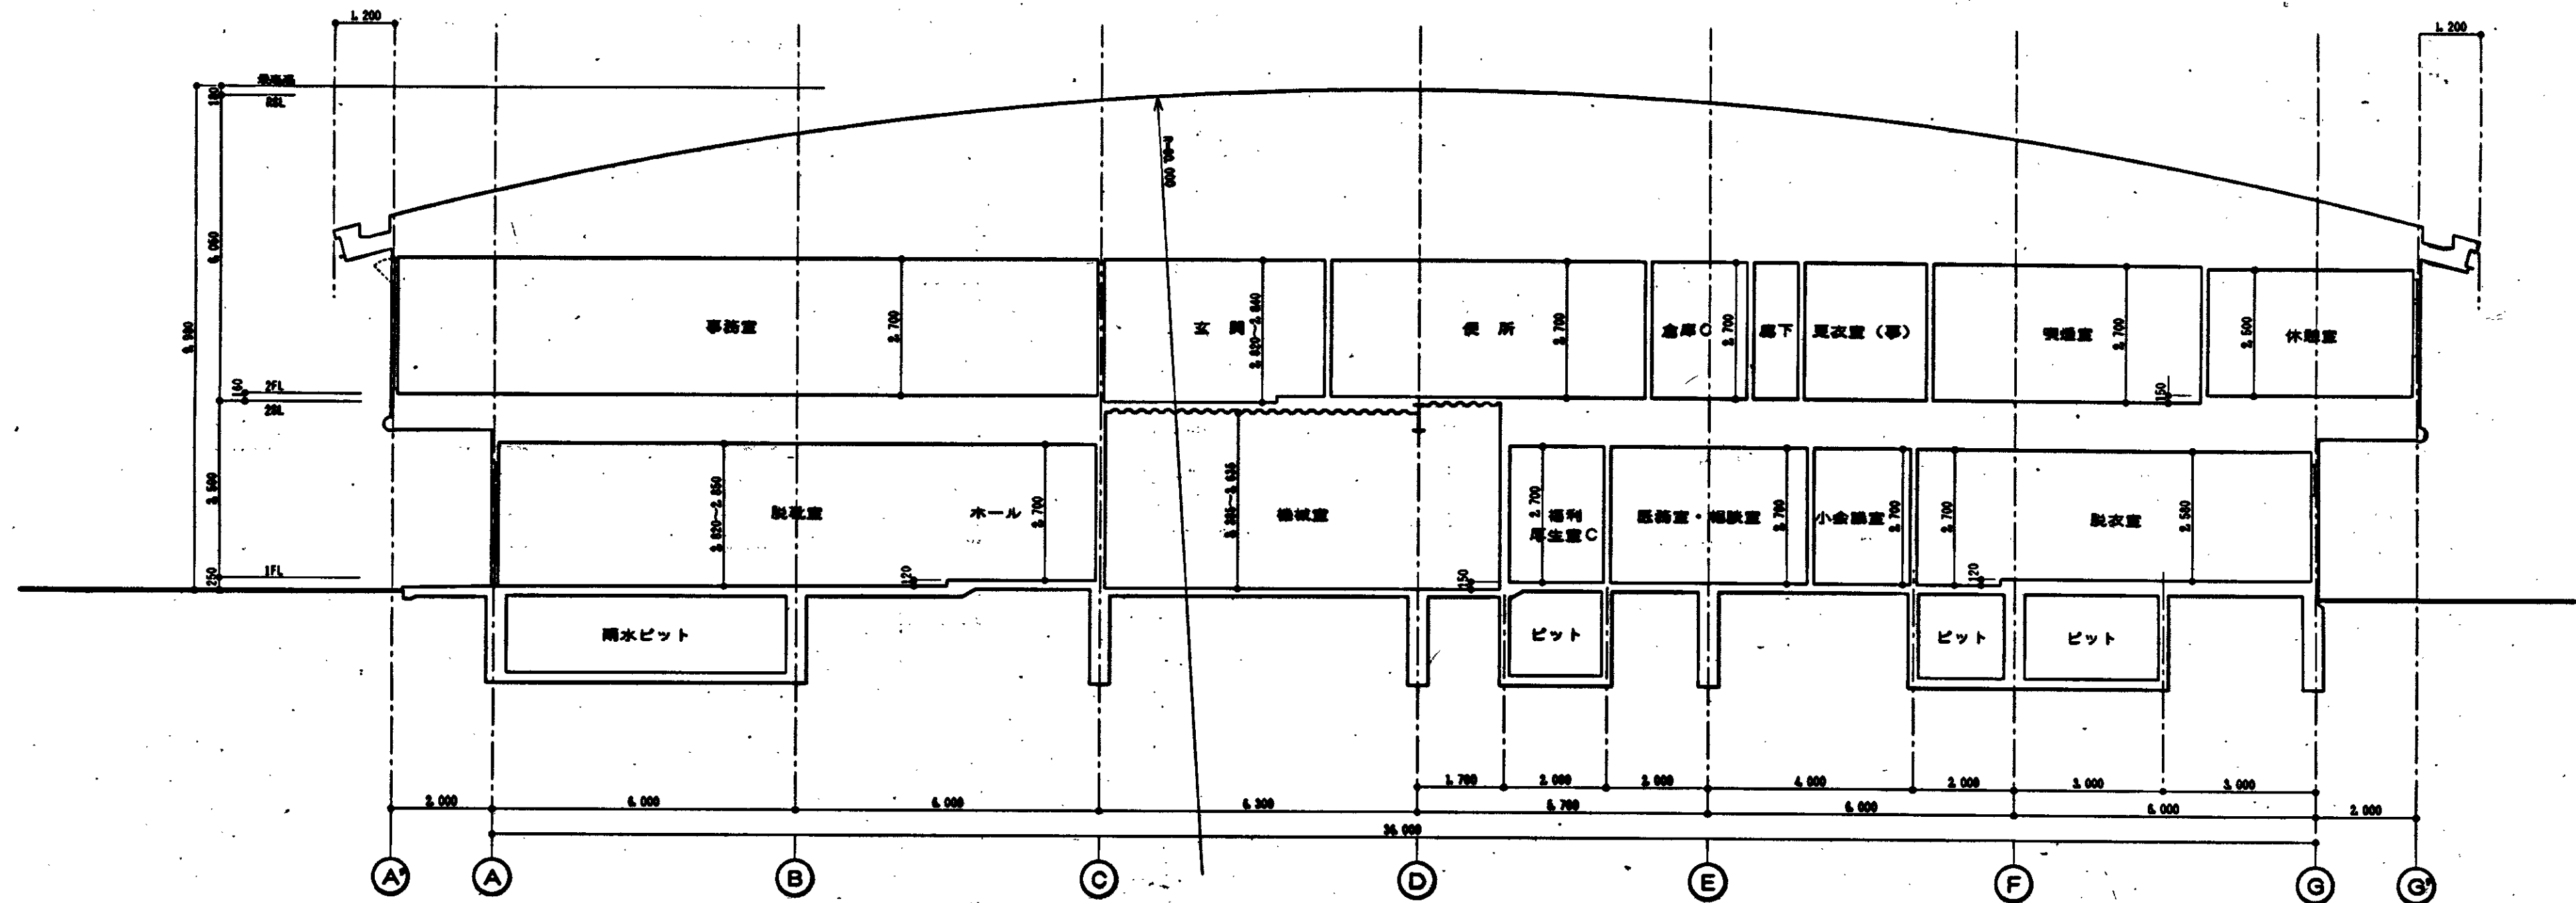

X-X' 断面図 1:100


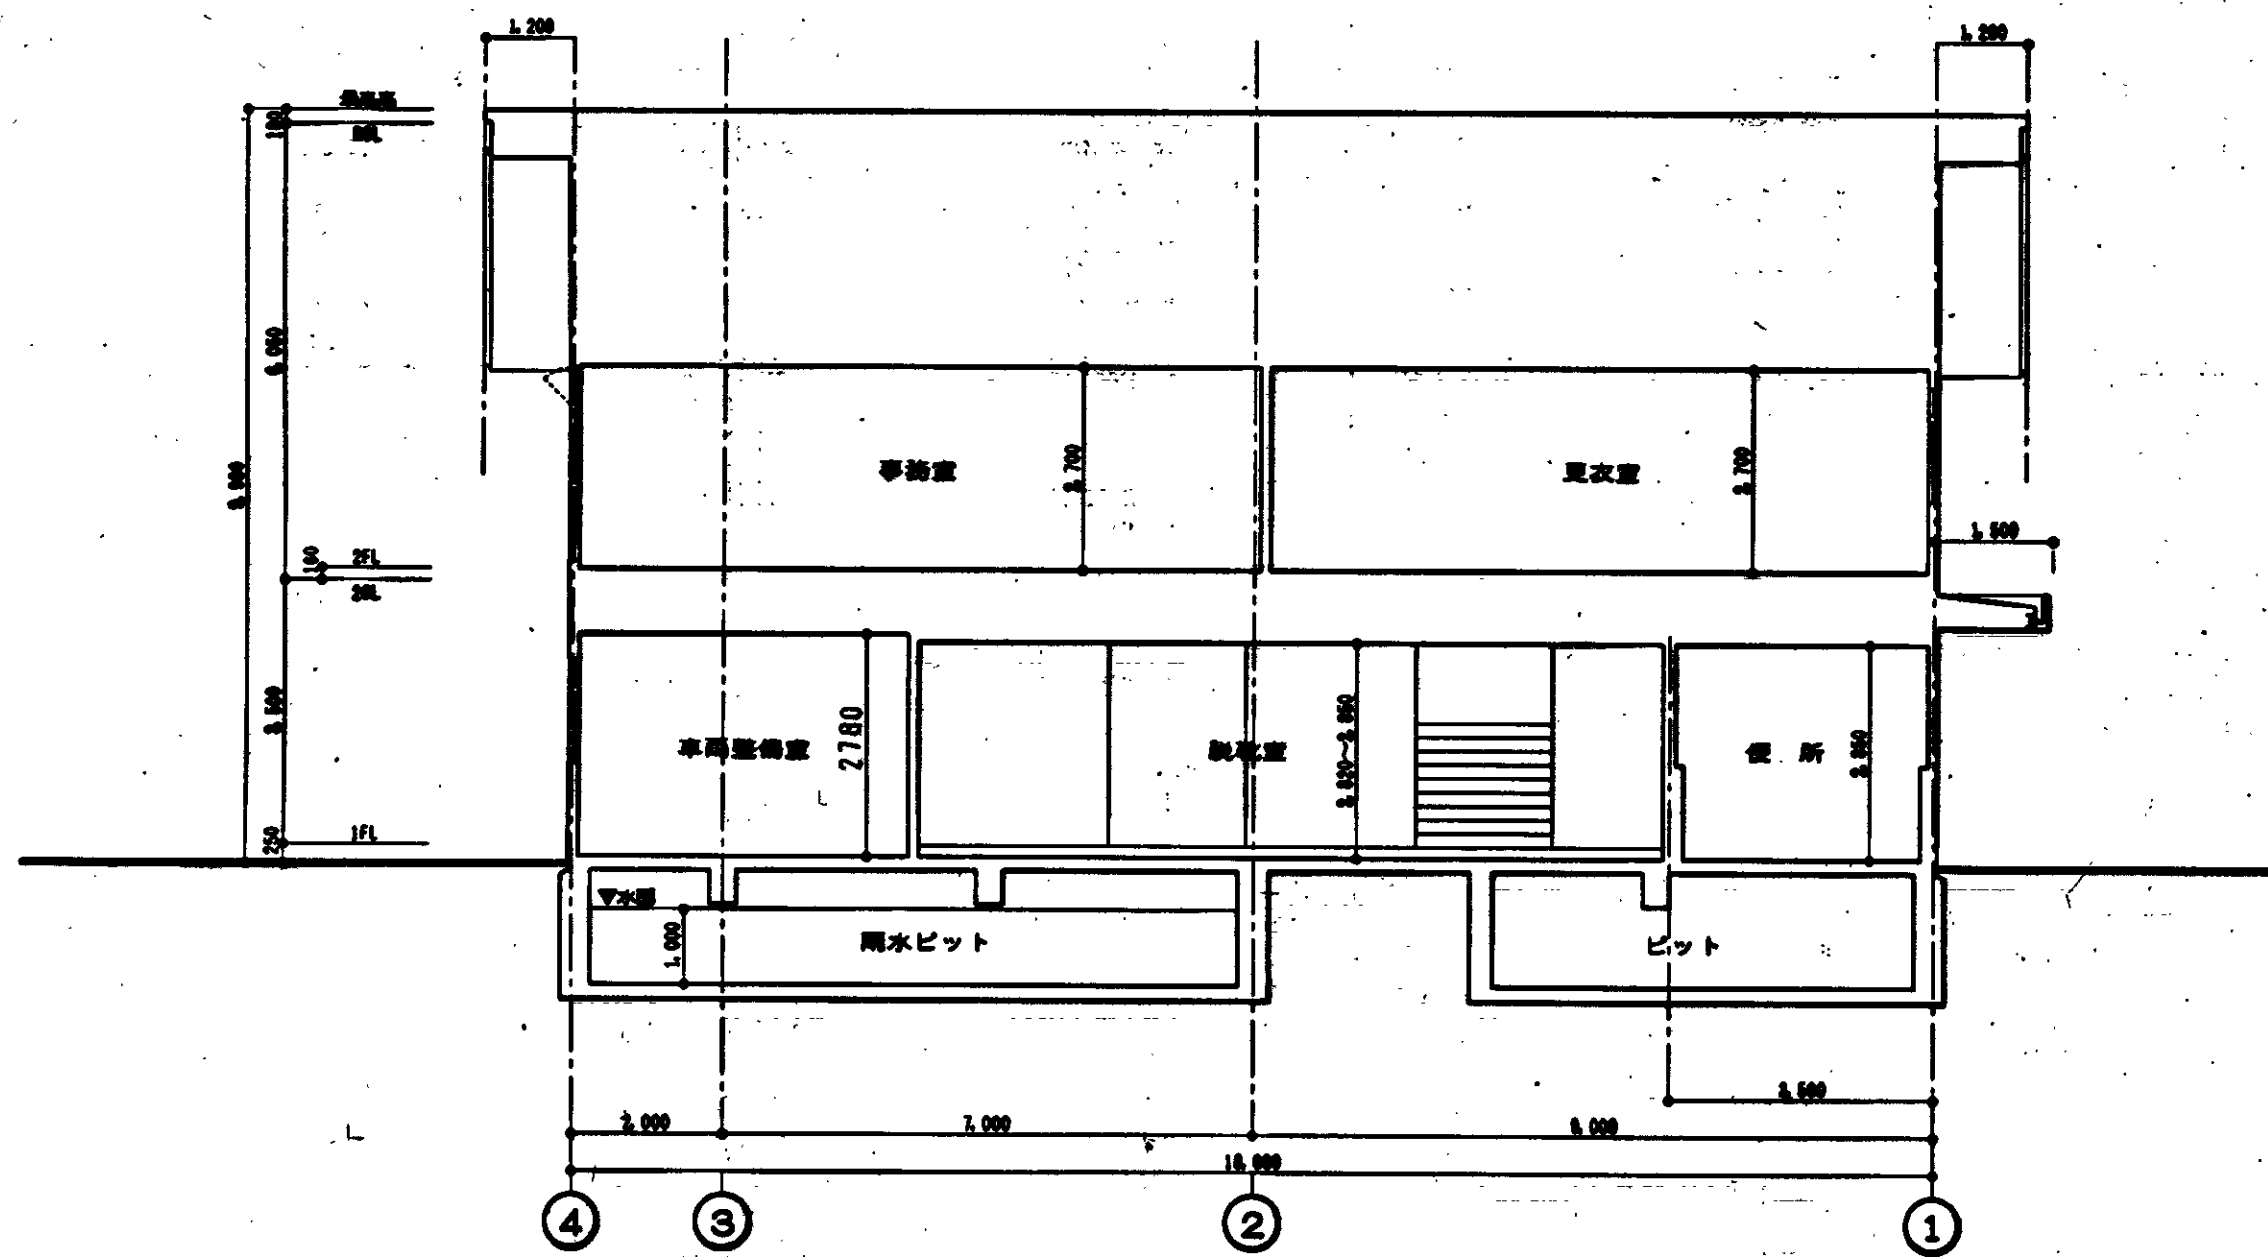


Y-Y' 断面図 1:100

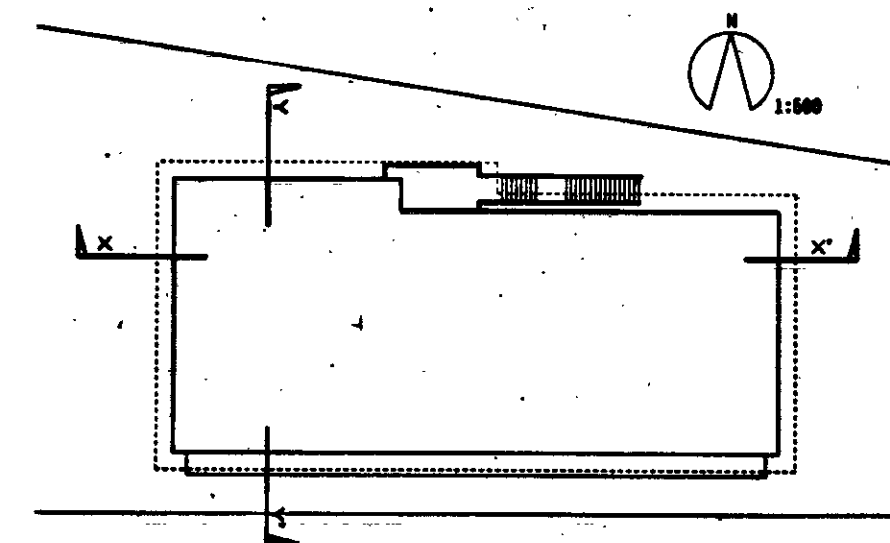

断面方向図 1:500



	▼ 篠田デザイン設計工房 〒251 藤沢市小堀796-3 1 建築士事務所 登録 8745 1 建築士 登録 133971 建築士 建築士	工事名称 南部方面収集事務所建設建築工事 図面名称 断面図 SCALE 1:100	図面番号 A 図面枚数 15 図面年月日 図面担当者
--	---	--	--

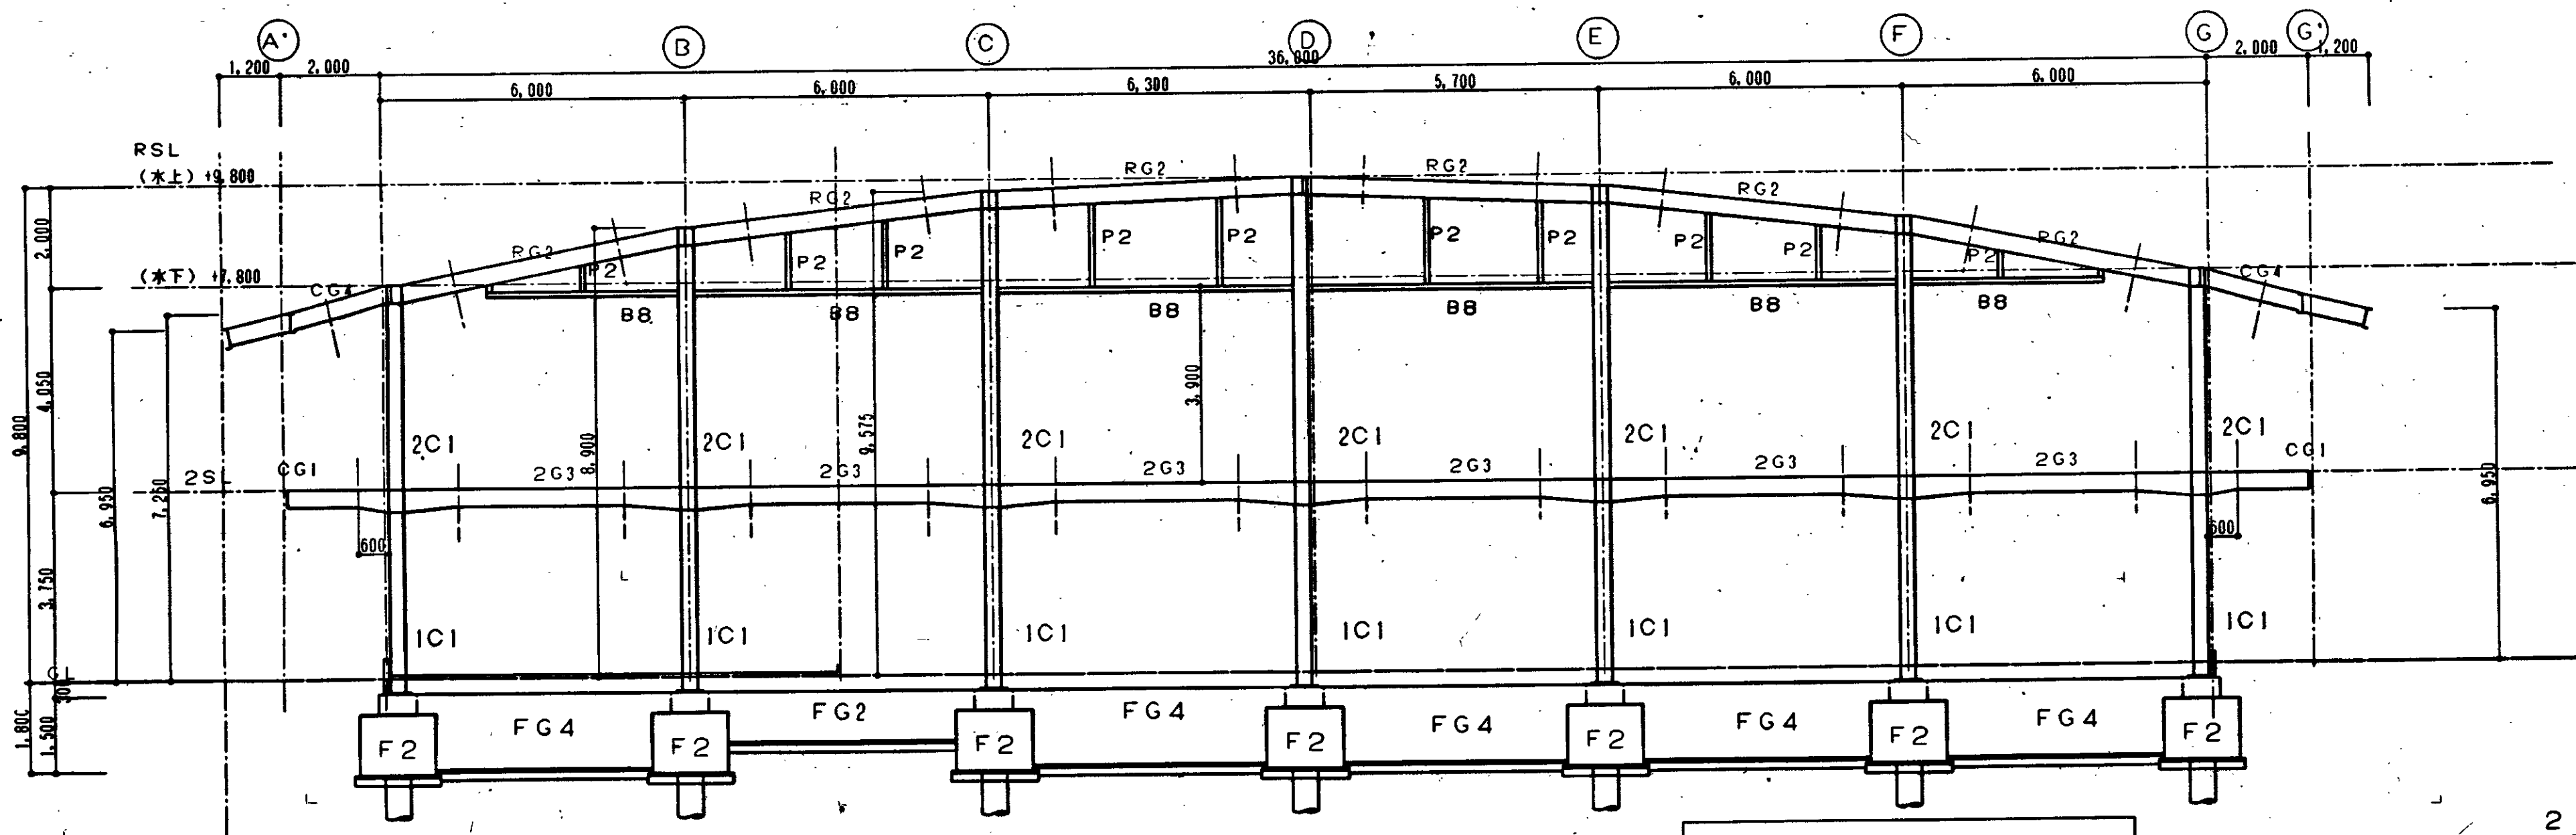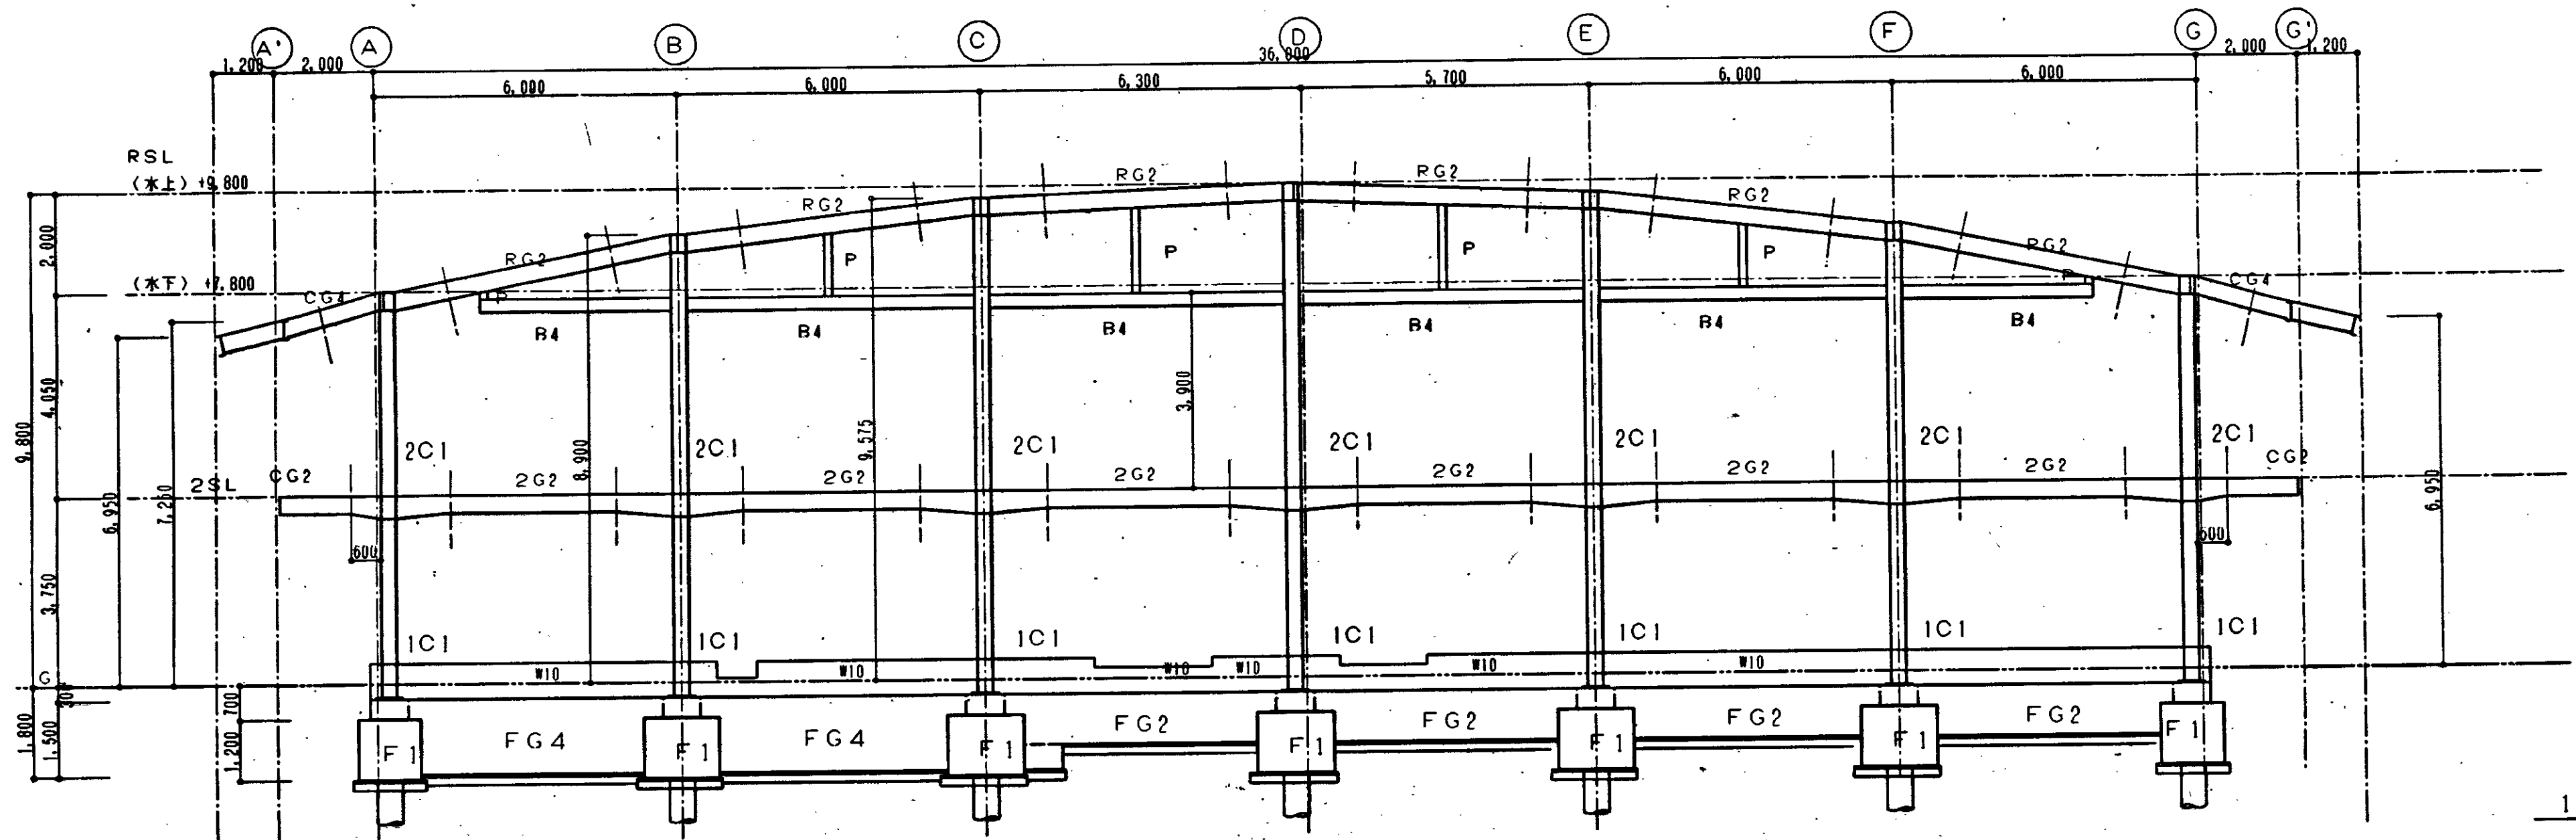

軸組図(1) 1/100

特記なき限り 梁継手は柱面より1,100とする。





	▼ 篠田デザイン設計工房	〒251 藤沢市小坪796-3 1 構造設計事務所 登録 8745 1 建築士 登録 133971 篠田文雄	工事名称 南部方面収集事務所建設建築工事 図面名称 軸組図(1) SCALE 1:100	製図年月日 製図担当者 D.T S D.N 14
--	---------------------	--	---	--

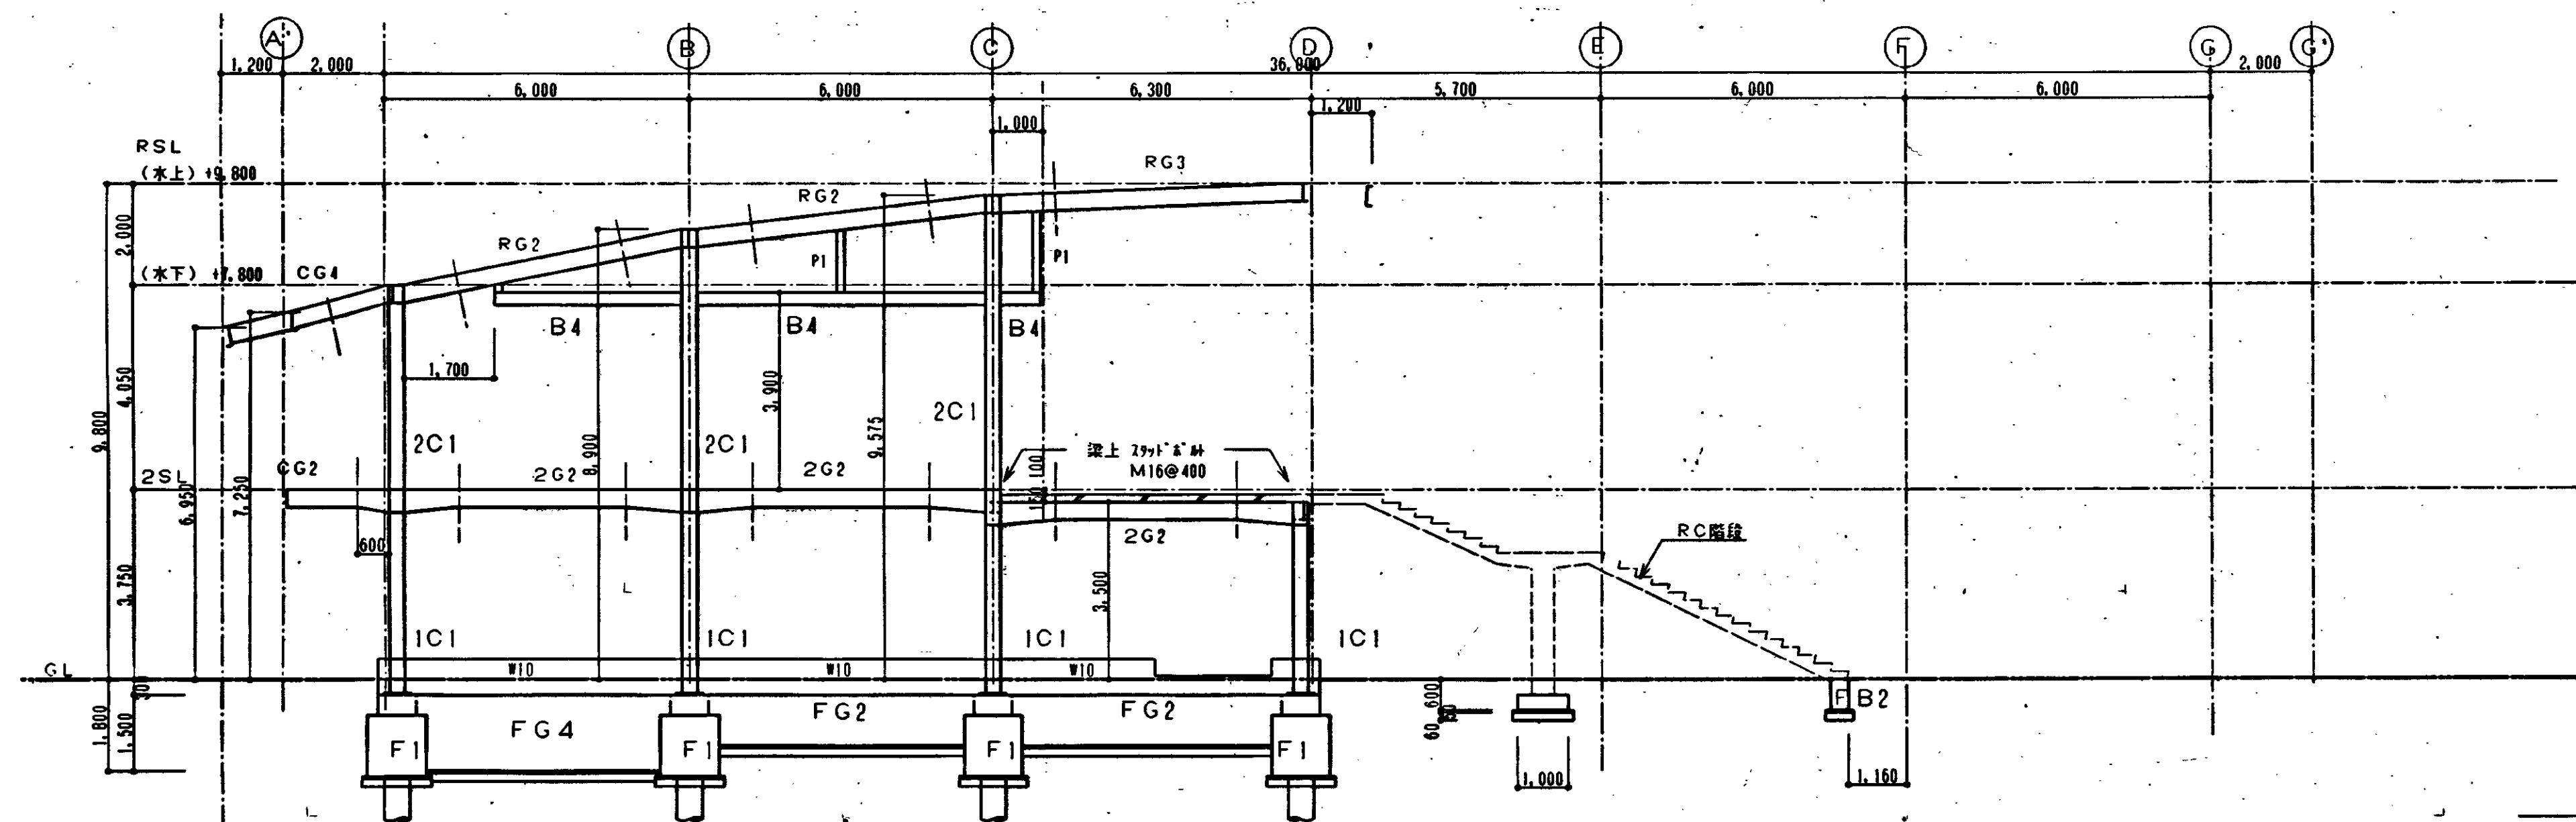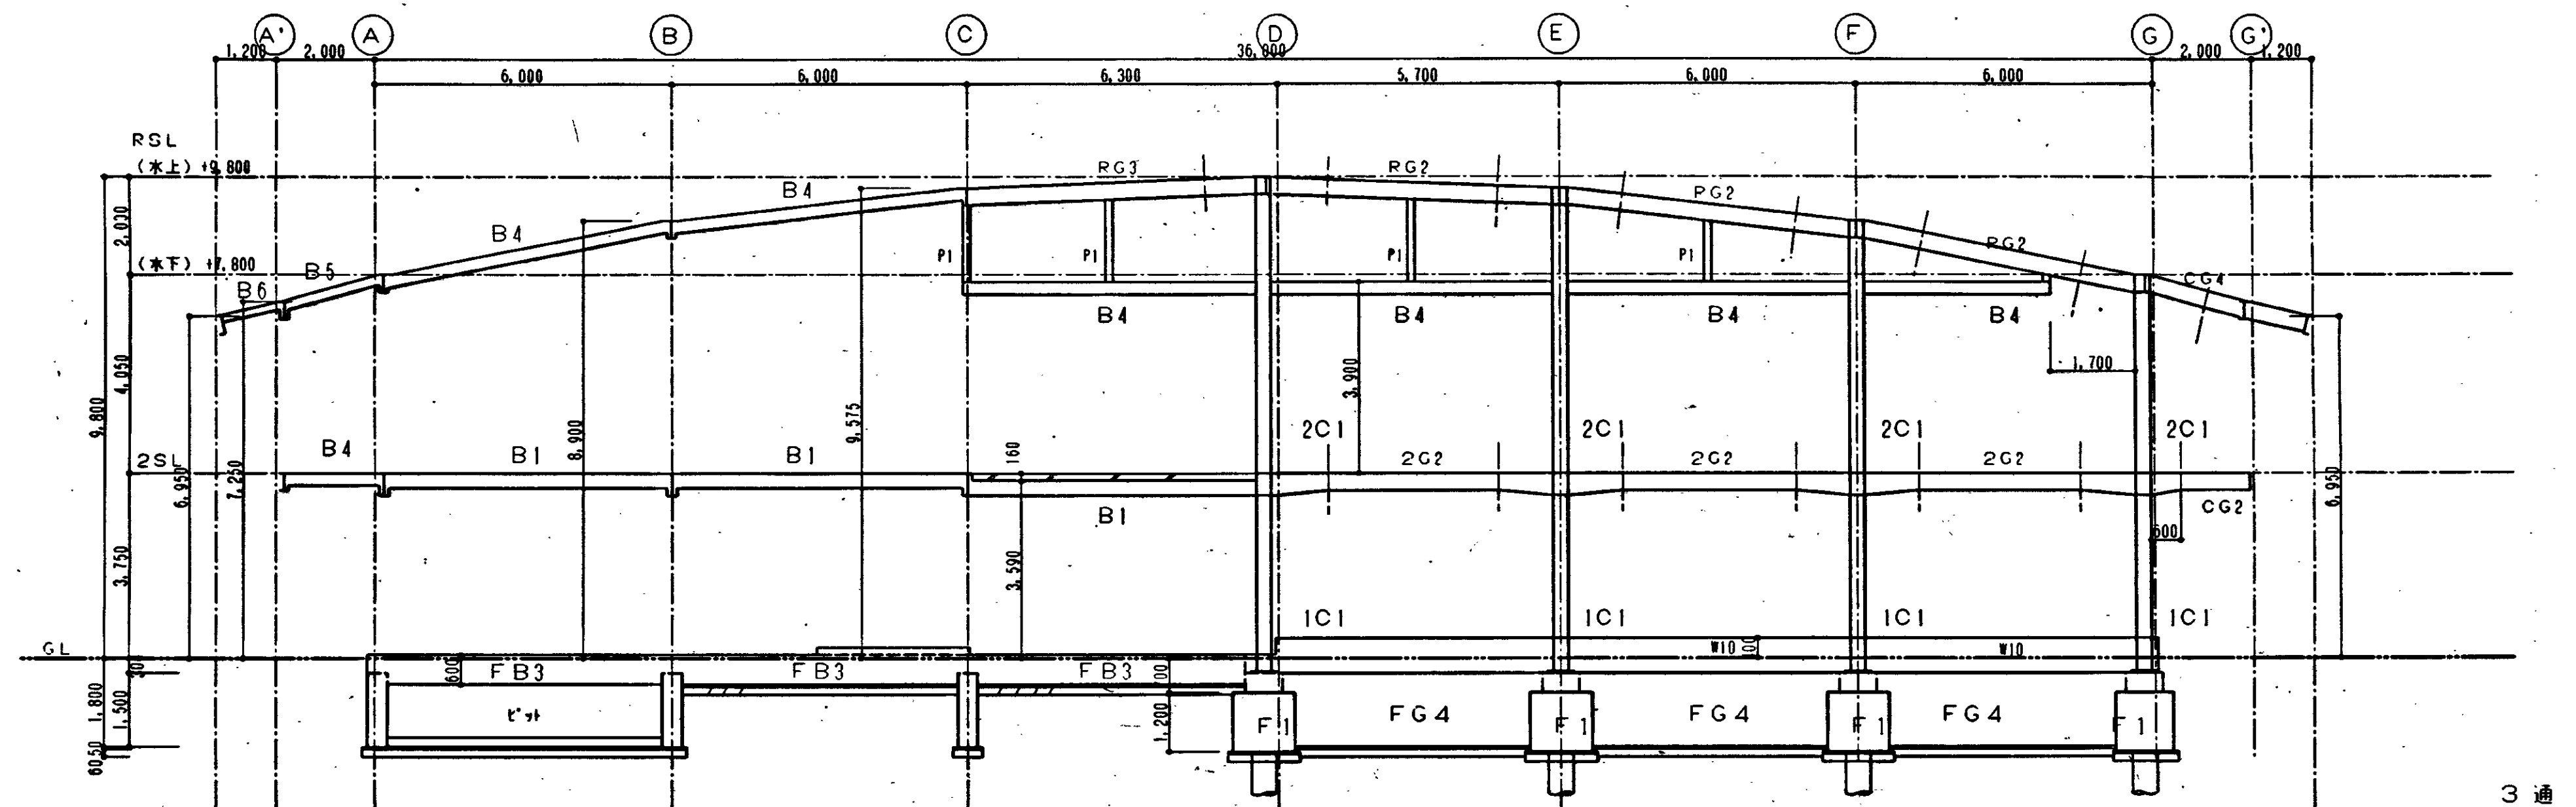

軸組圖(2) 1/100

特記なき限り 梁継手は柱面より1,100とする。




	▼篠田デザイン設計工房 〒251 藤沢市小堀796-3 1級建築士事務所 登録 8745 1級建築士 登録 13397 篠田文雄	工事名称	南部方面収集事務所建設建築工事	D.T	S	製図年月日
		図面名称	軸組図(2)	SCALE	1:100	製図担当者
					D.N	15

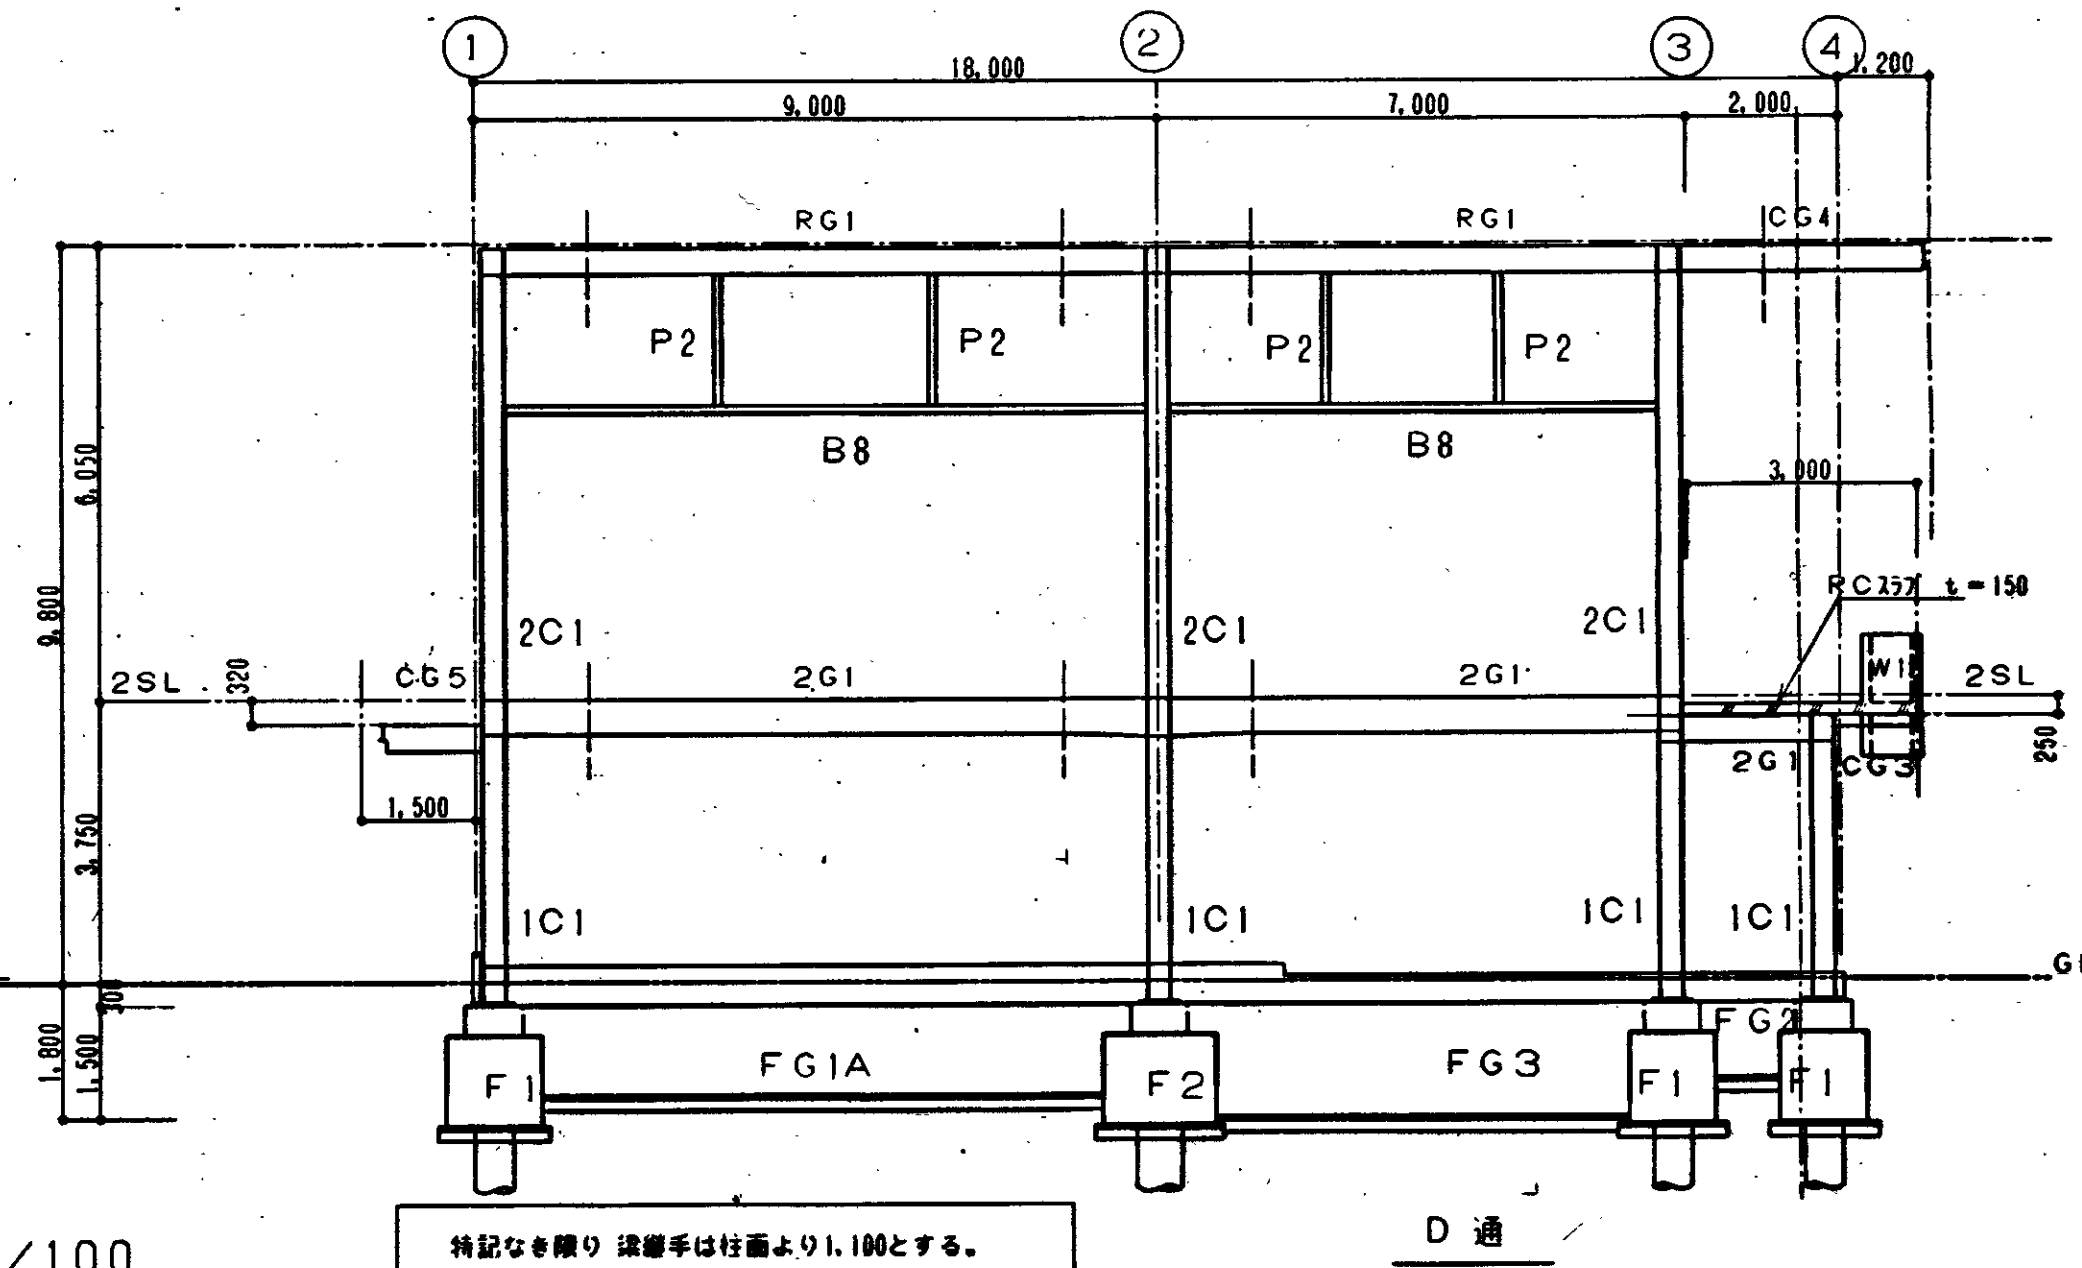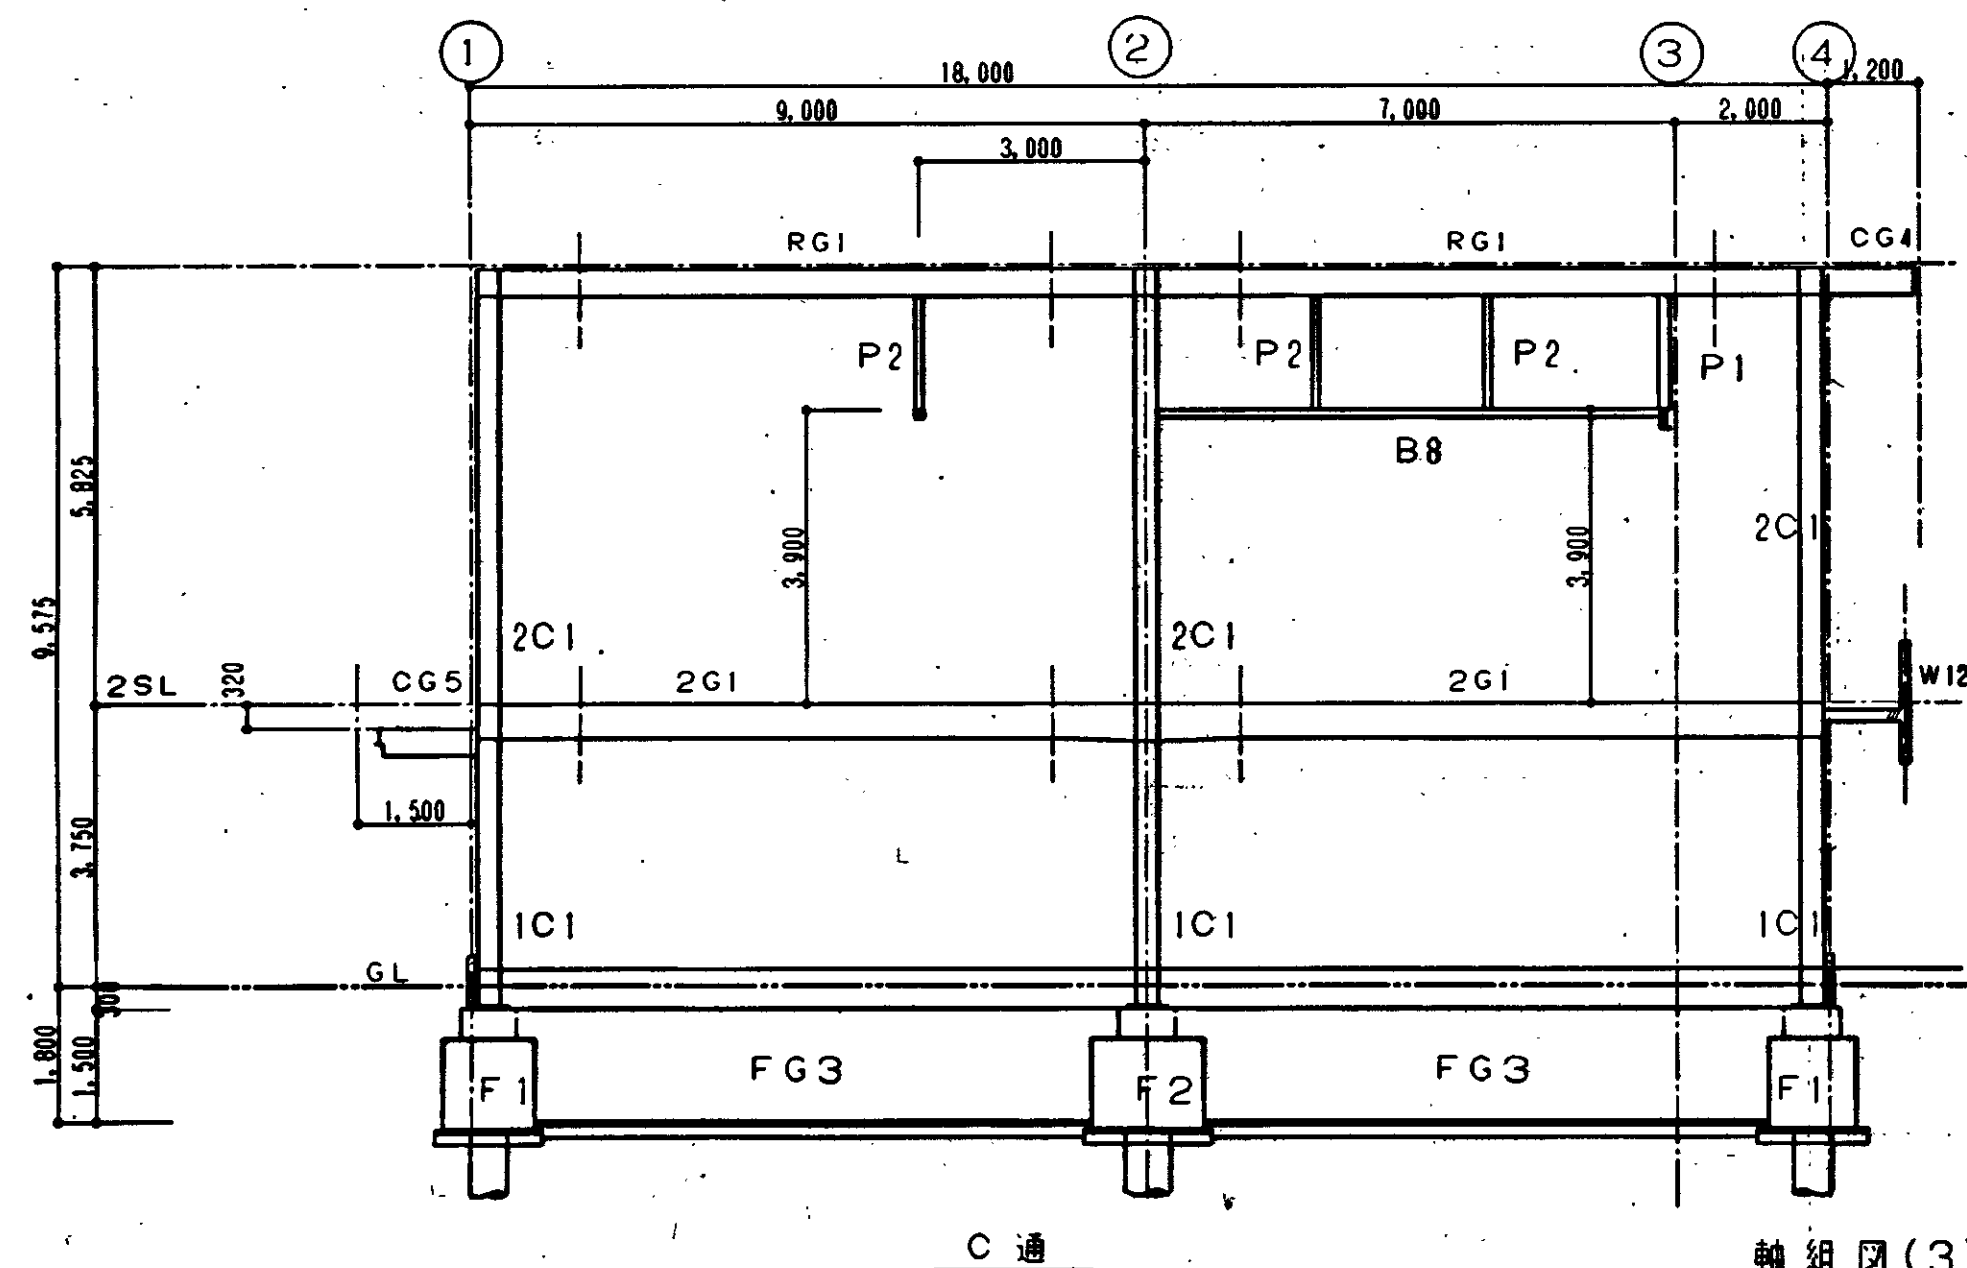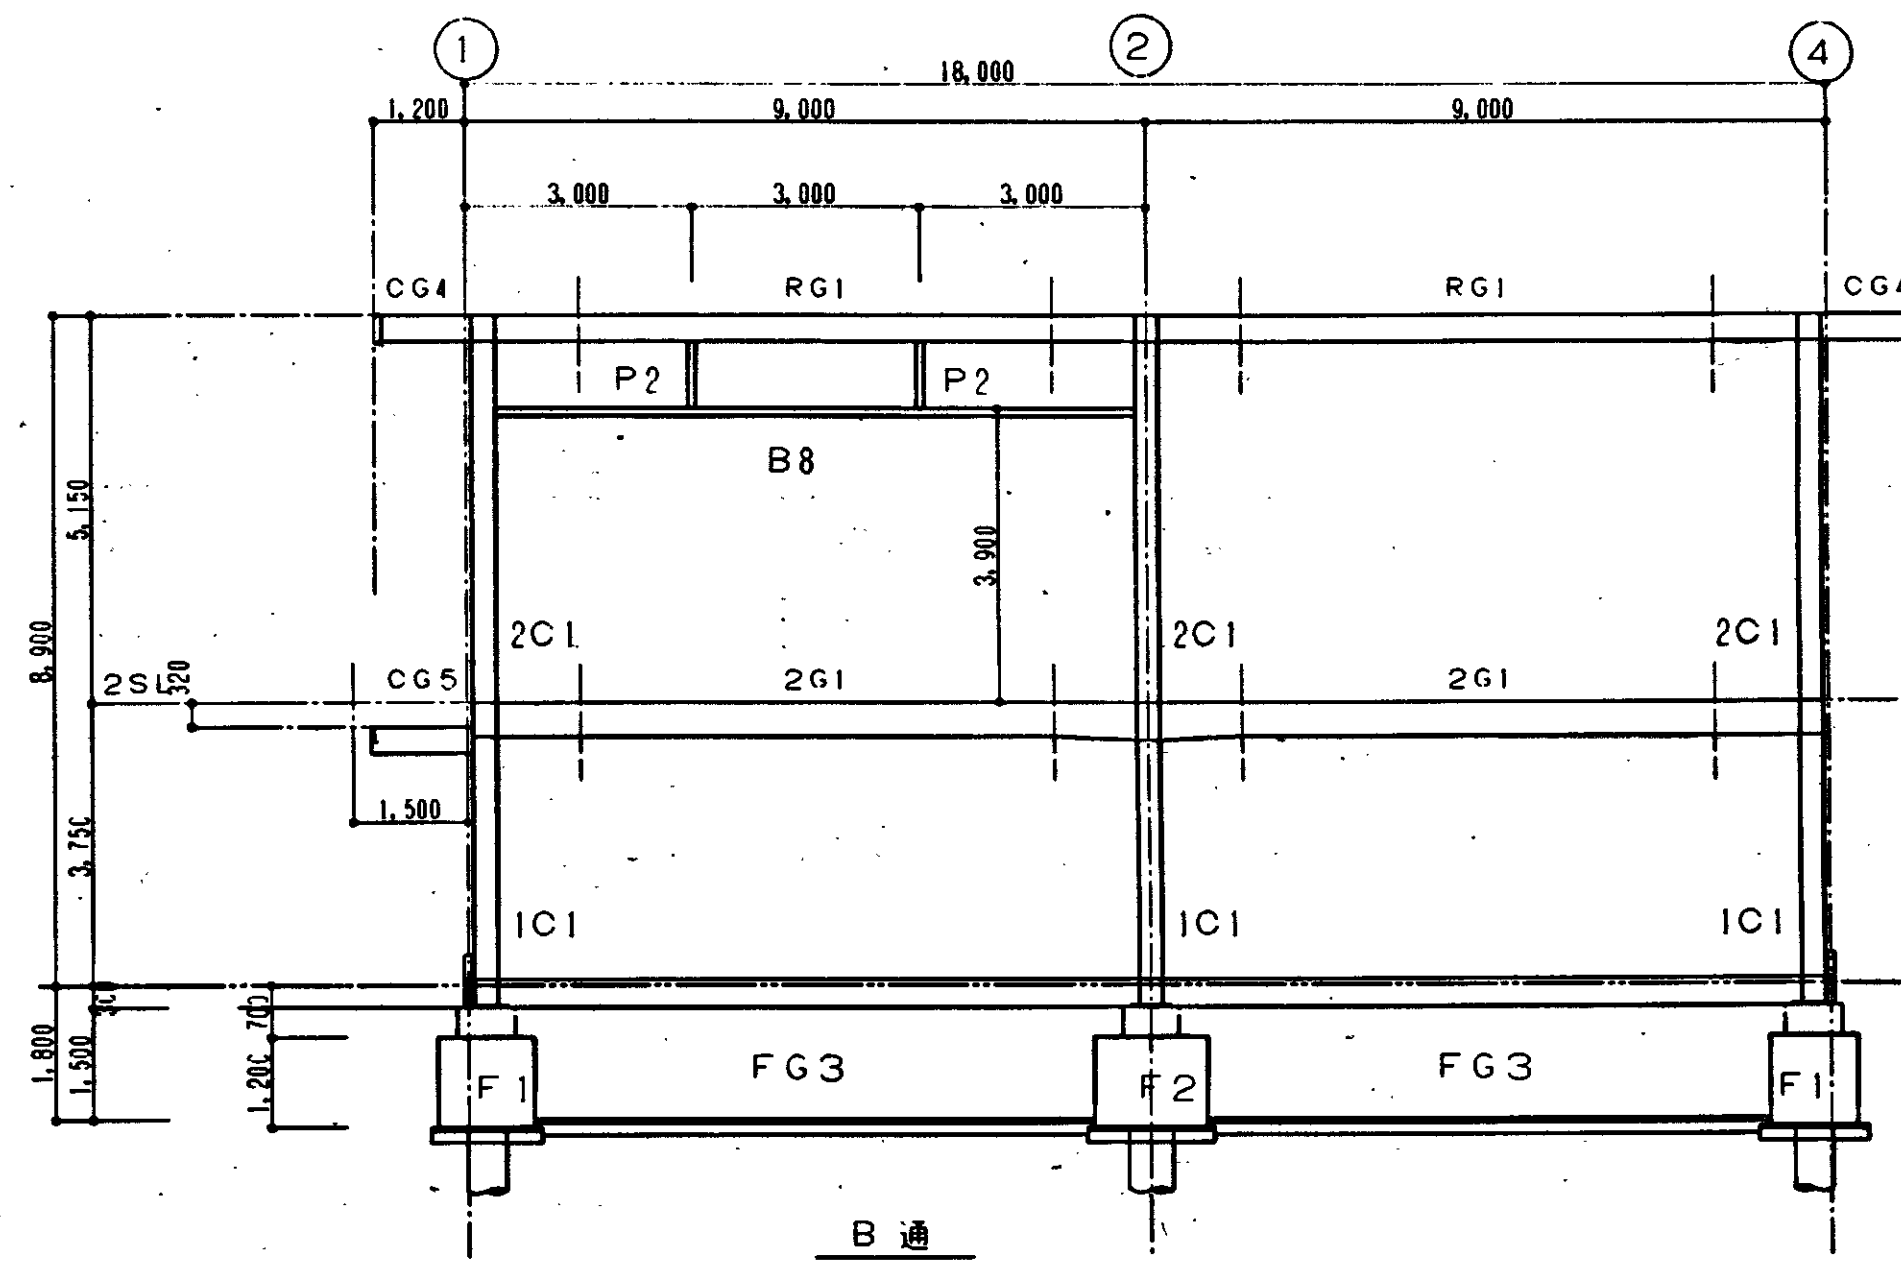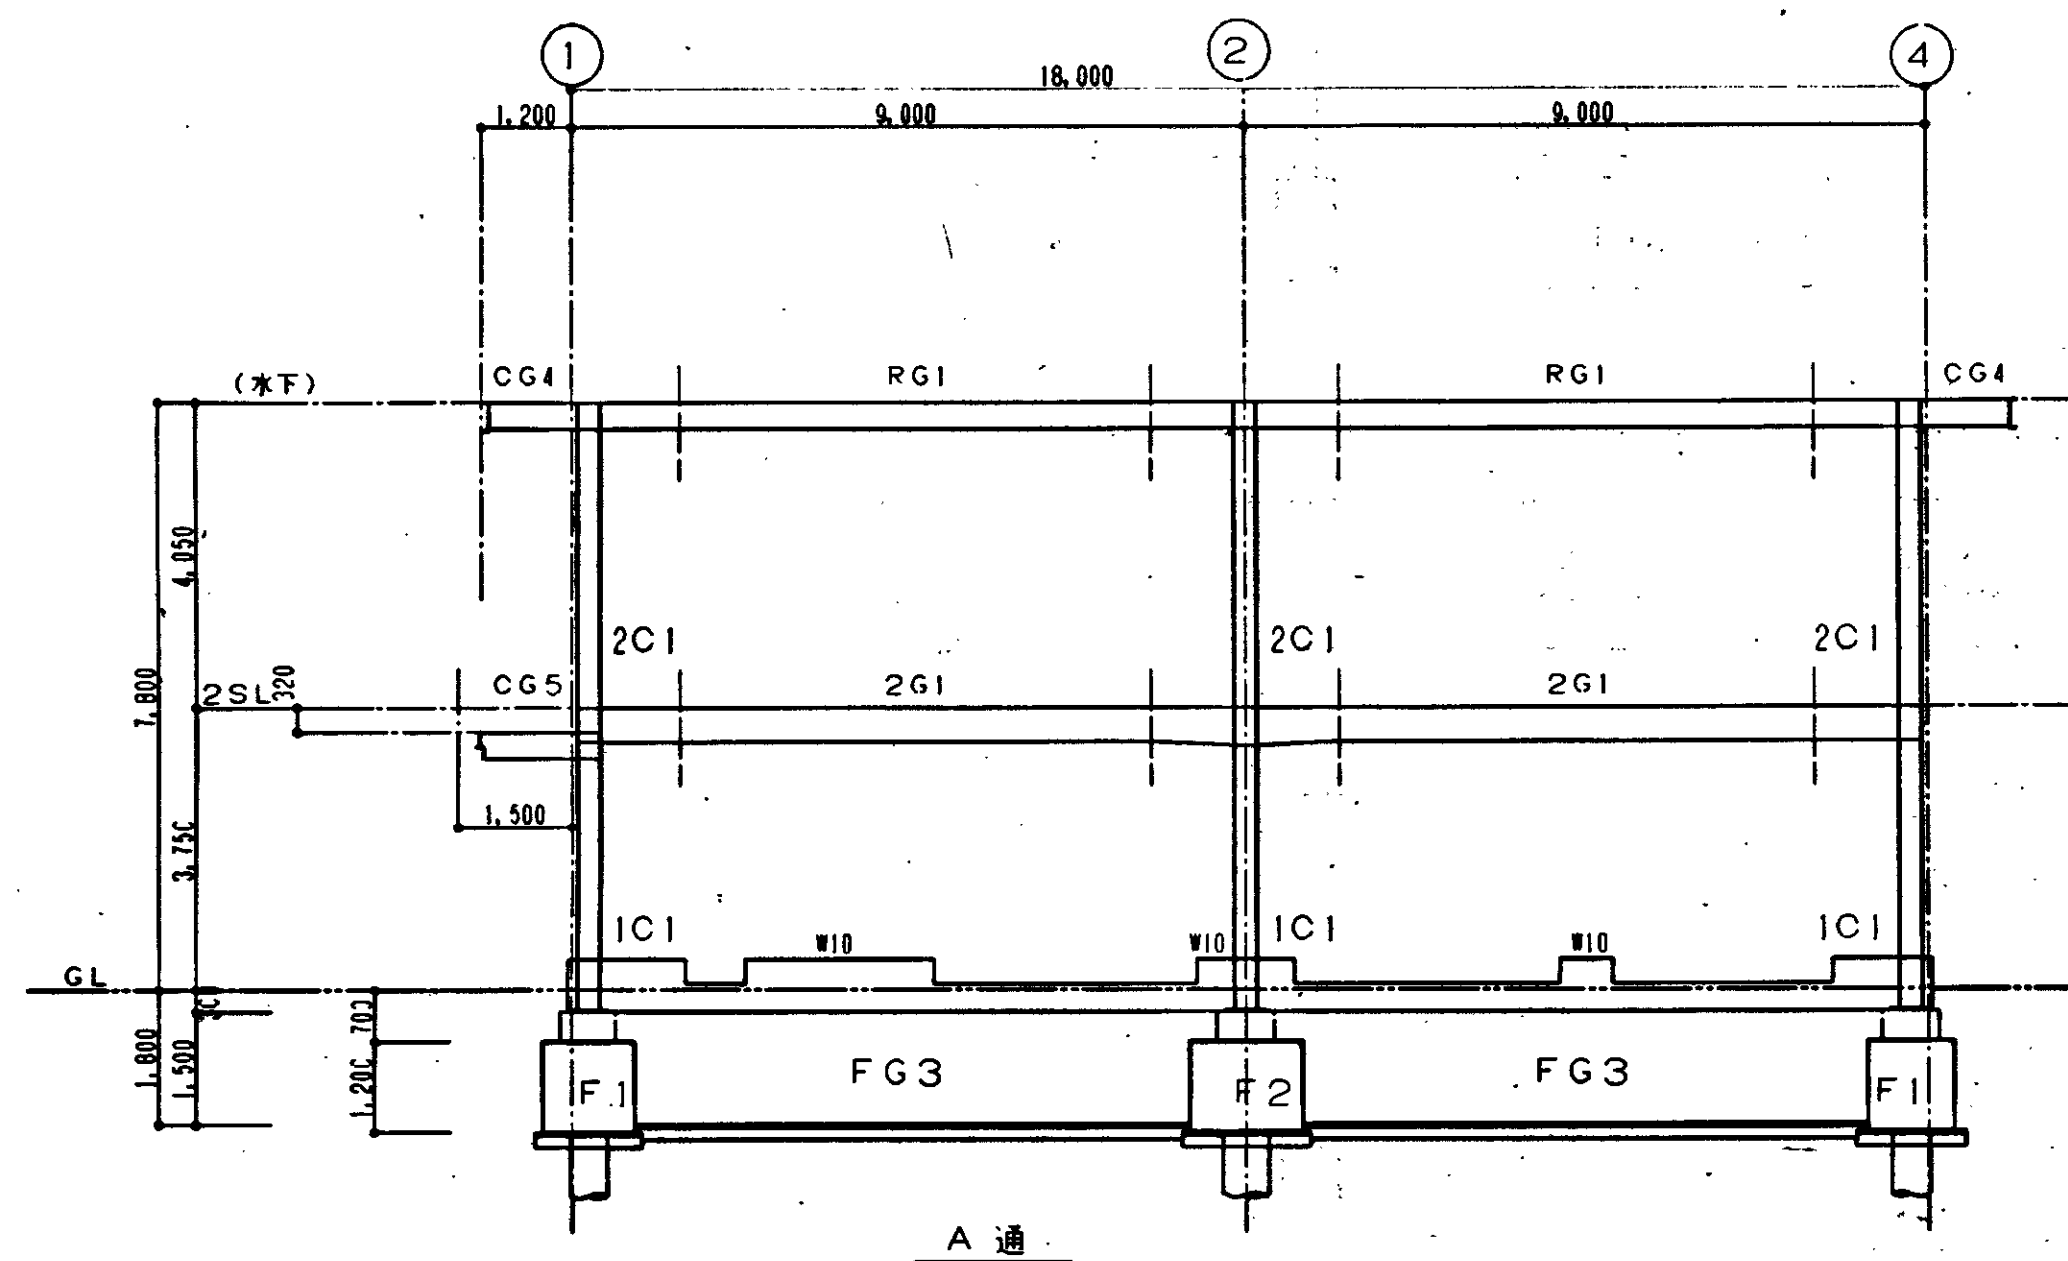

軸組図(3) 1/100

特記なき限り 梁継手は柱面より1,100とする。

	▼ 篠田デザイン設計工房 〒251 藤沢市小堀706-3 1 級建築士事務所 登録 8745 1 級建築士 登録 13397.1 篠田文雄	工事名称 南部方面収集事務所建設建築工事 図面名称 軸組図(3) SCALE 1:100	D.T S 16 製図年月日 製図担当者
--	---	---	---

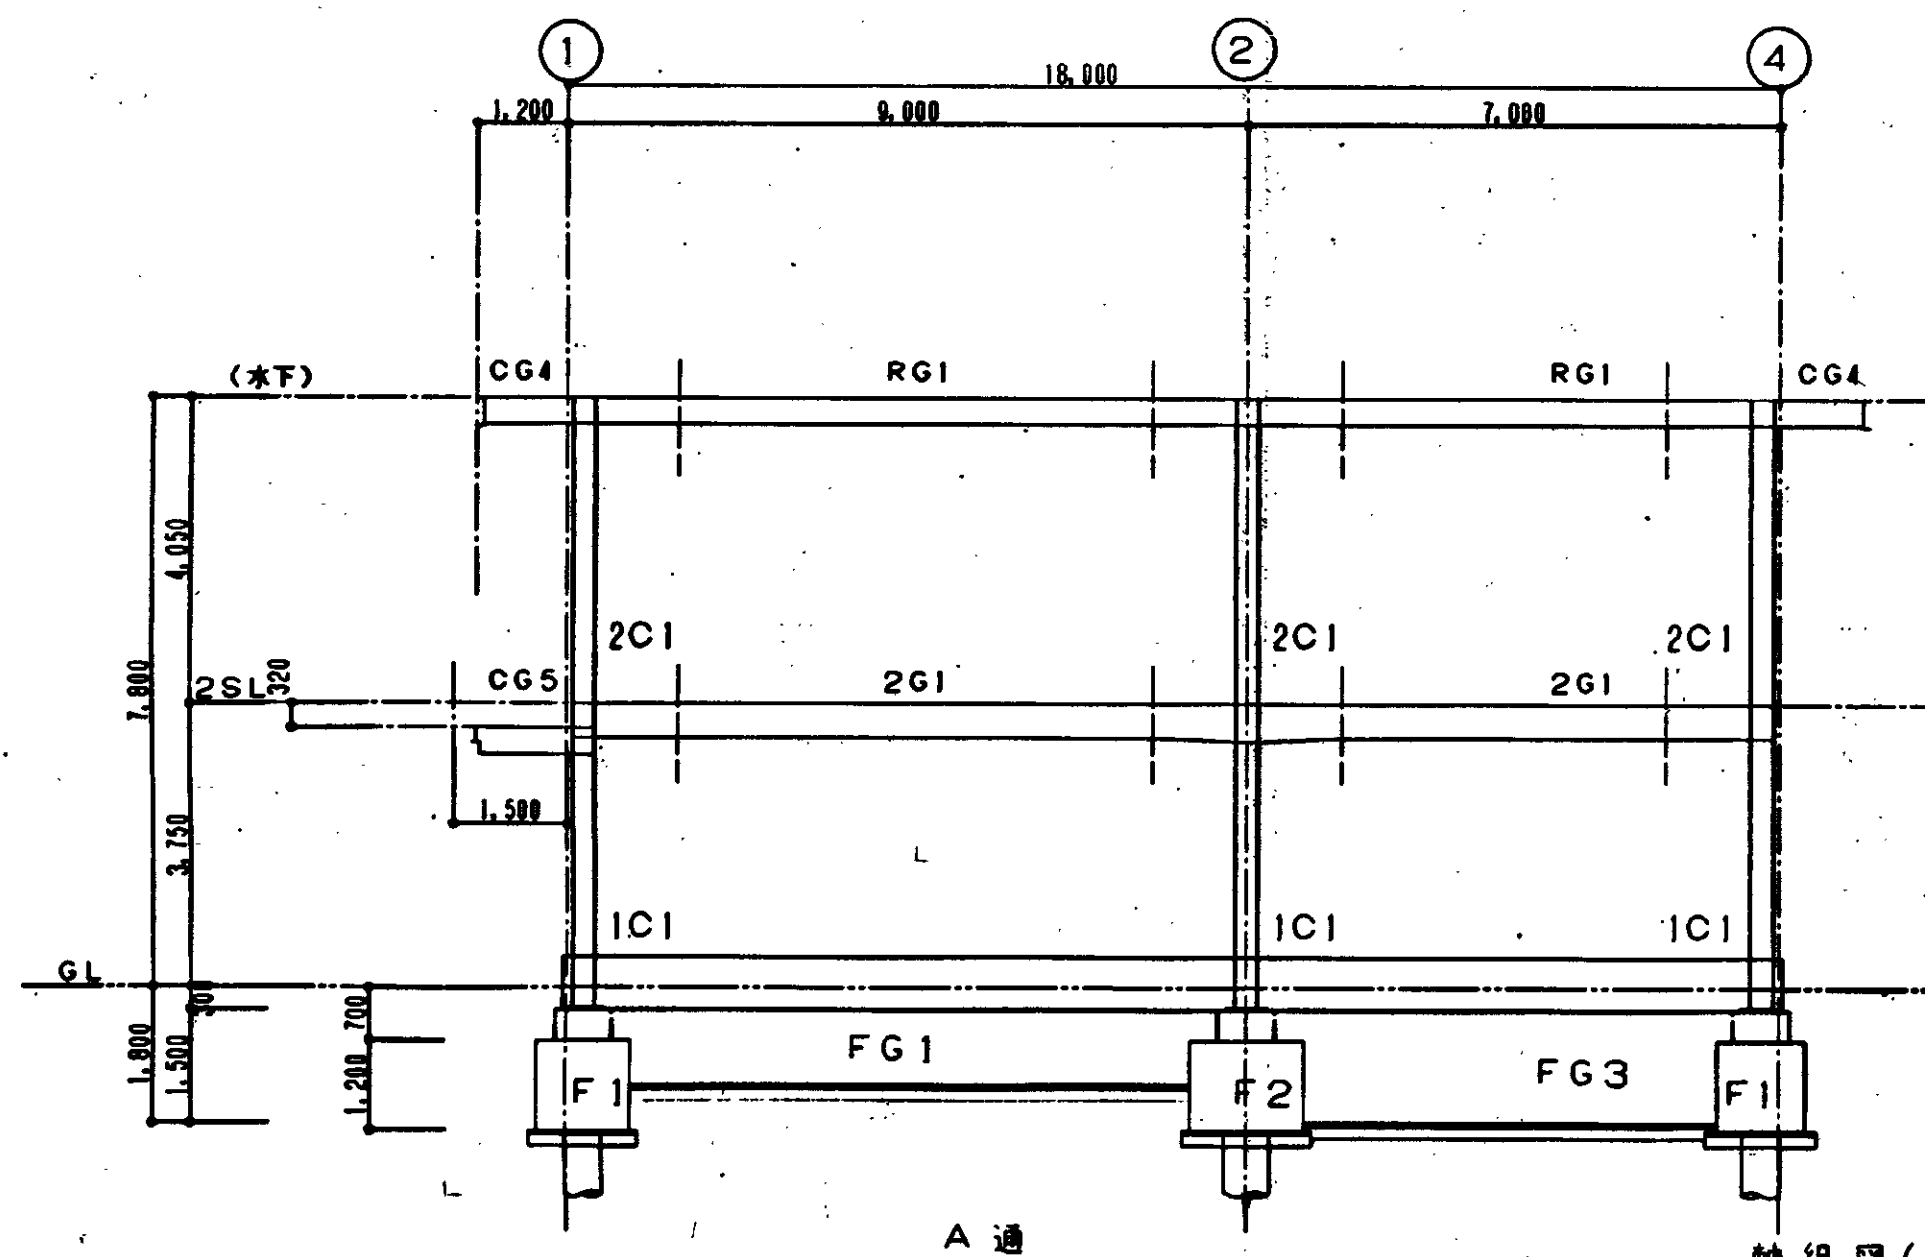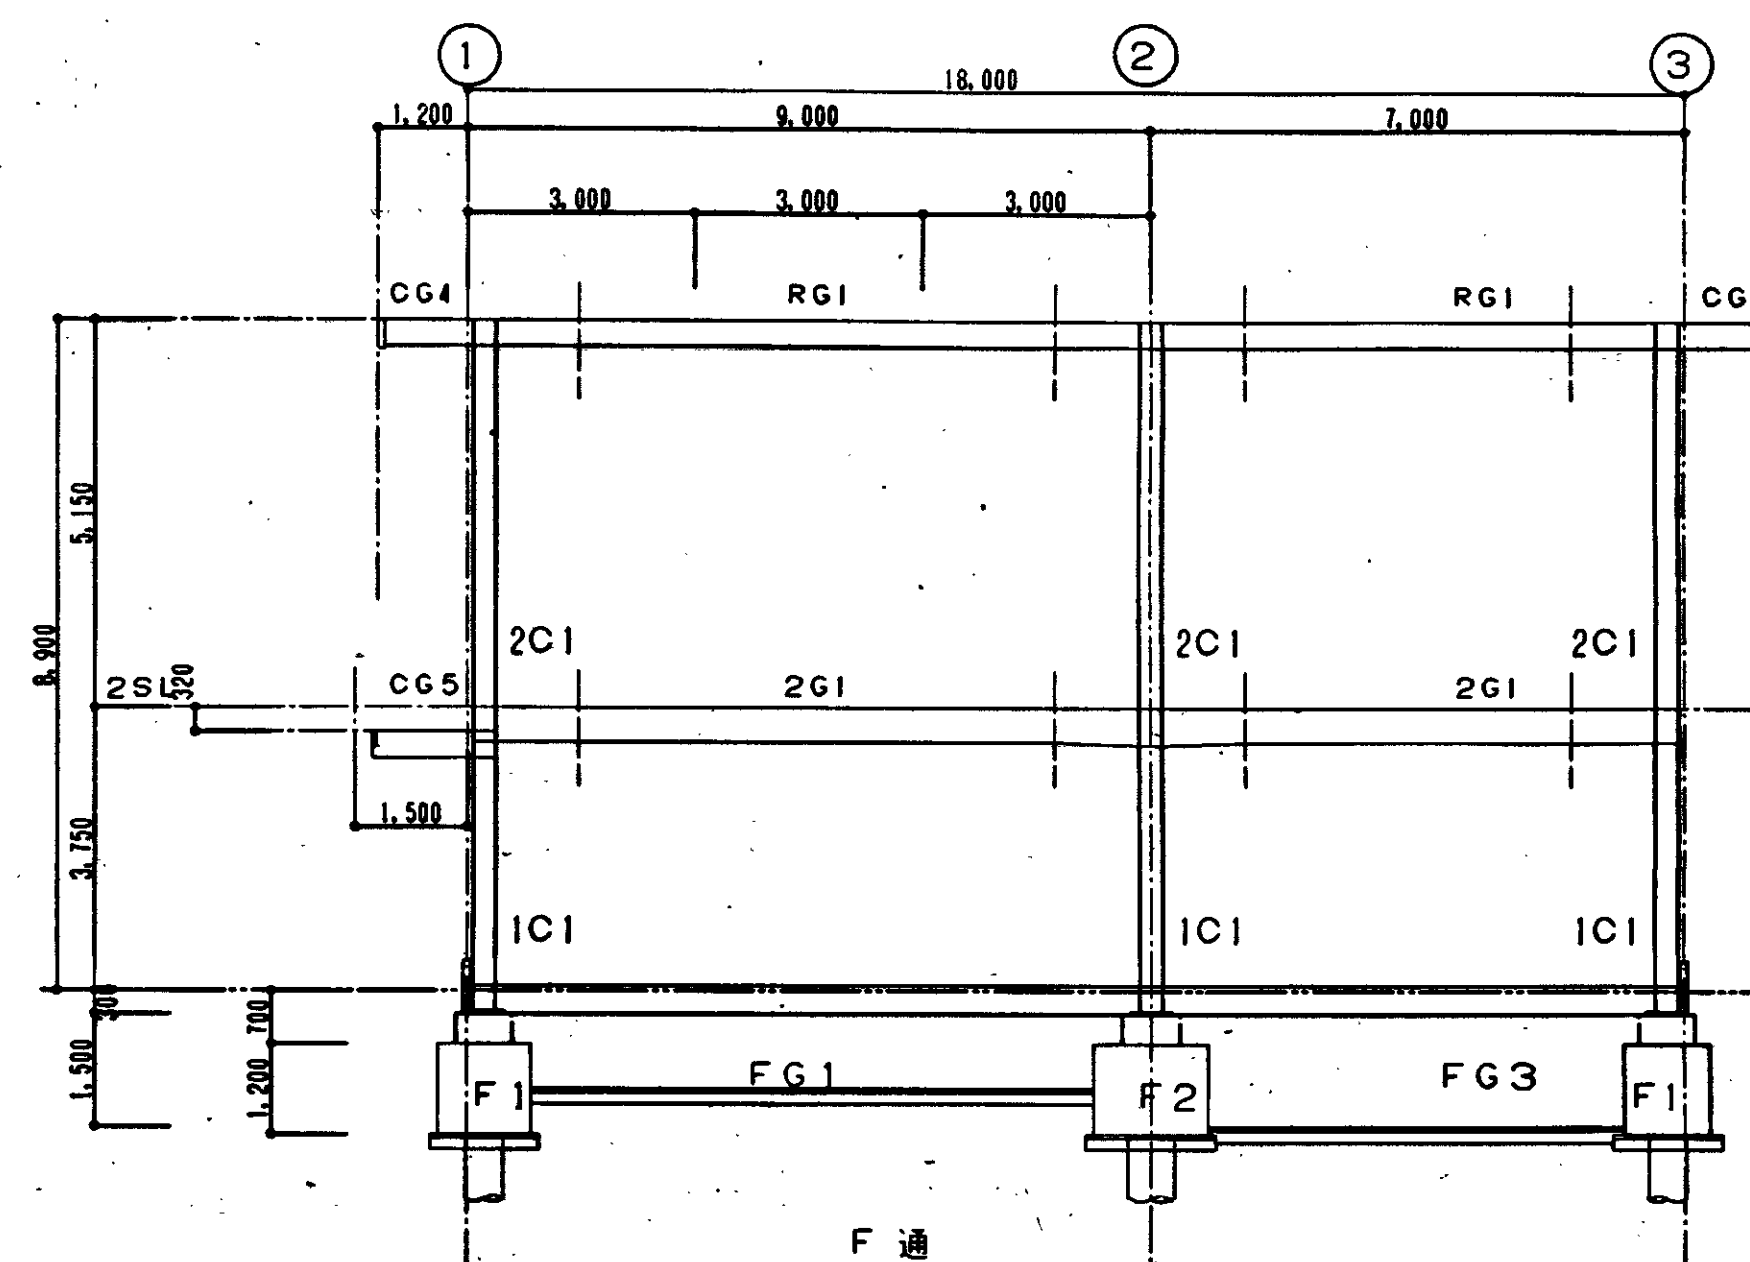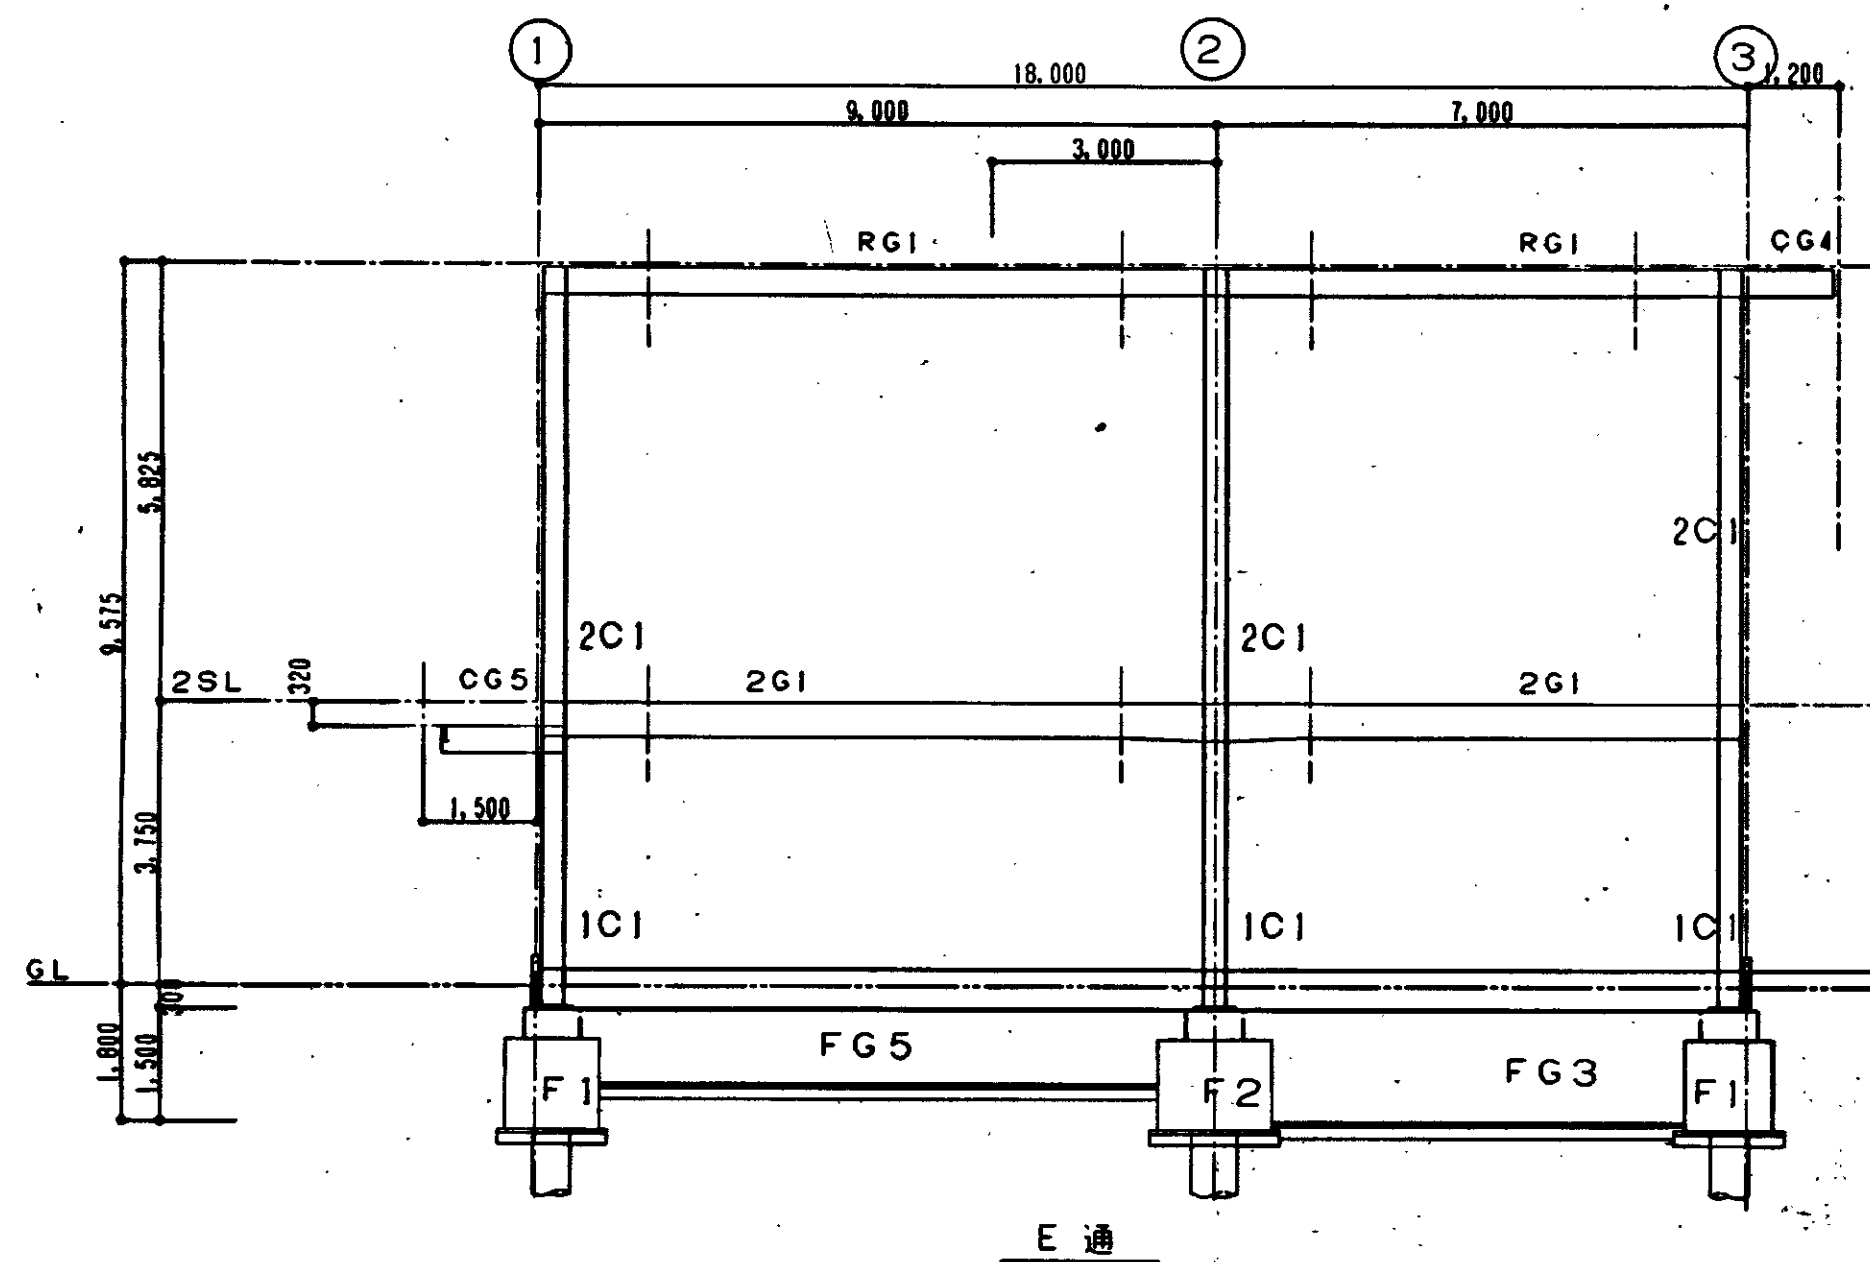

軸組図(4) 1/100

外記なき限り 梁端手は柱面より1,100とする。

	篠田デザイン設計工房 〒251 藤沢市小堀798-3 1 建築士事務所 登録 8745 1 建築士 登録 133971 篠田文雄	工事名称 南部方面収集事務所建設建築工事 図面名称 軸組図(4) SCALE 1:100	D.T S 17 製図年月日 製図担当者
--	--	--	-------------------------------

