

本館地下

西館5F

別館屋根伏

藤沢市民病院再整備事業


断面名称

5階平面図
(西館)

縮尺 A1:1/200 A3:1/400

A-6054-B

3005

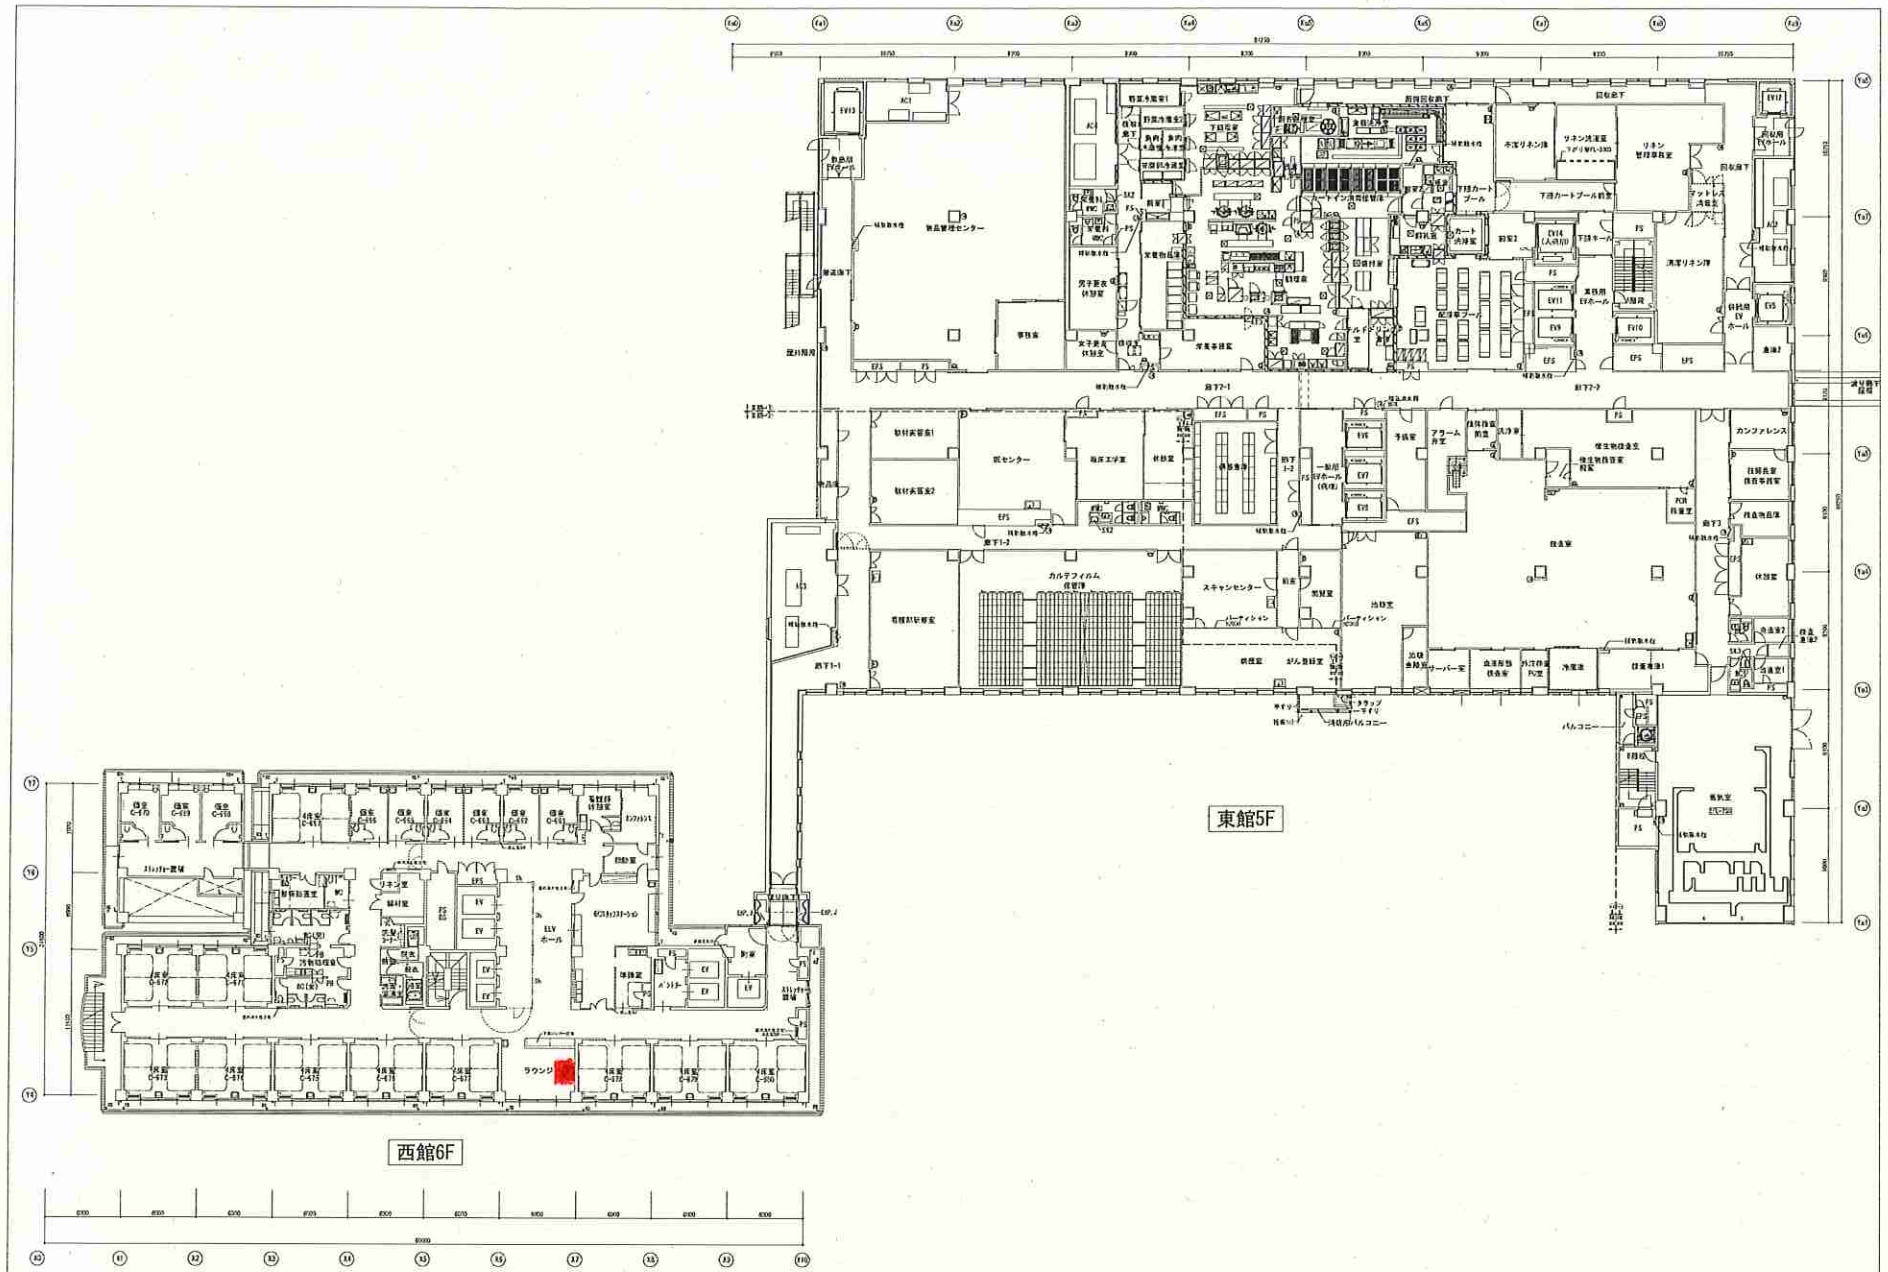


茨城県庁再整備事業

図面6F

5階平面図

1/200 A1:1/400

A-6054

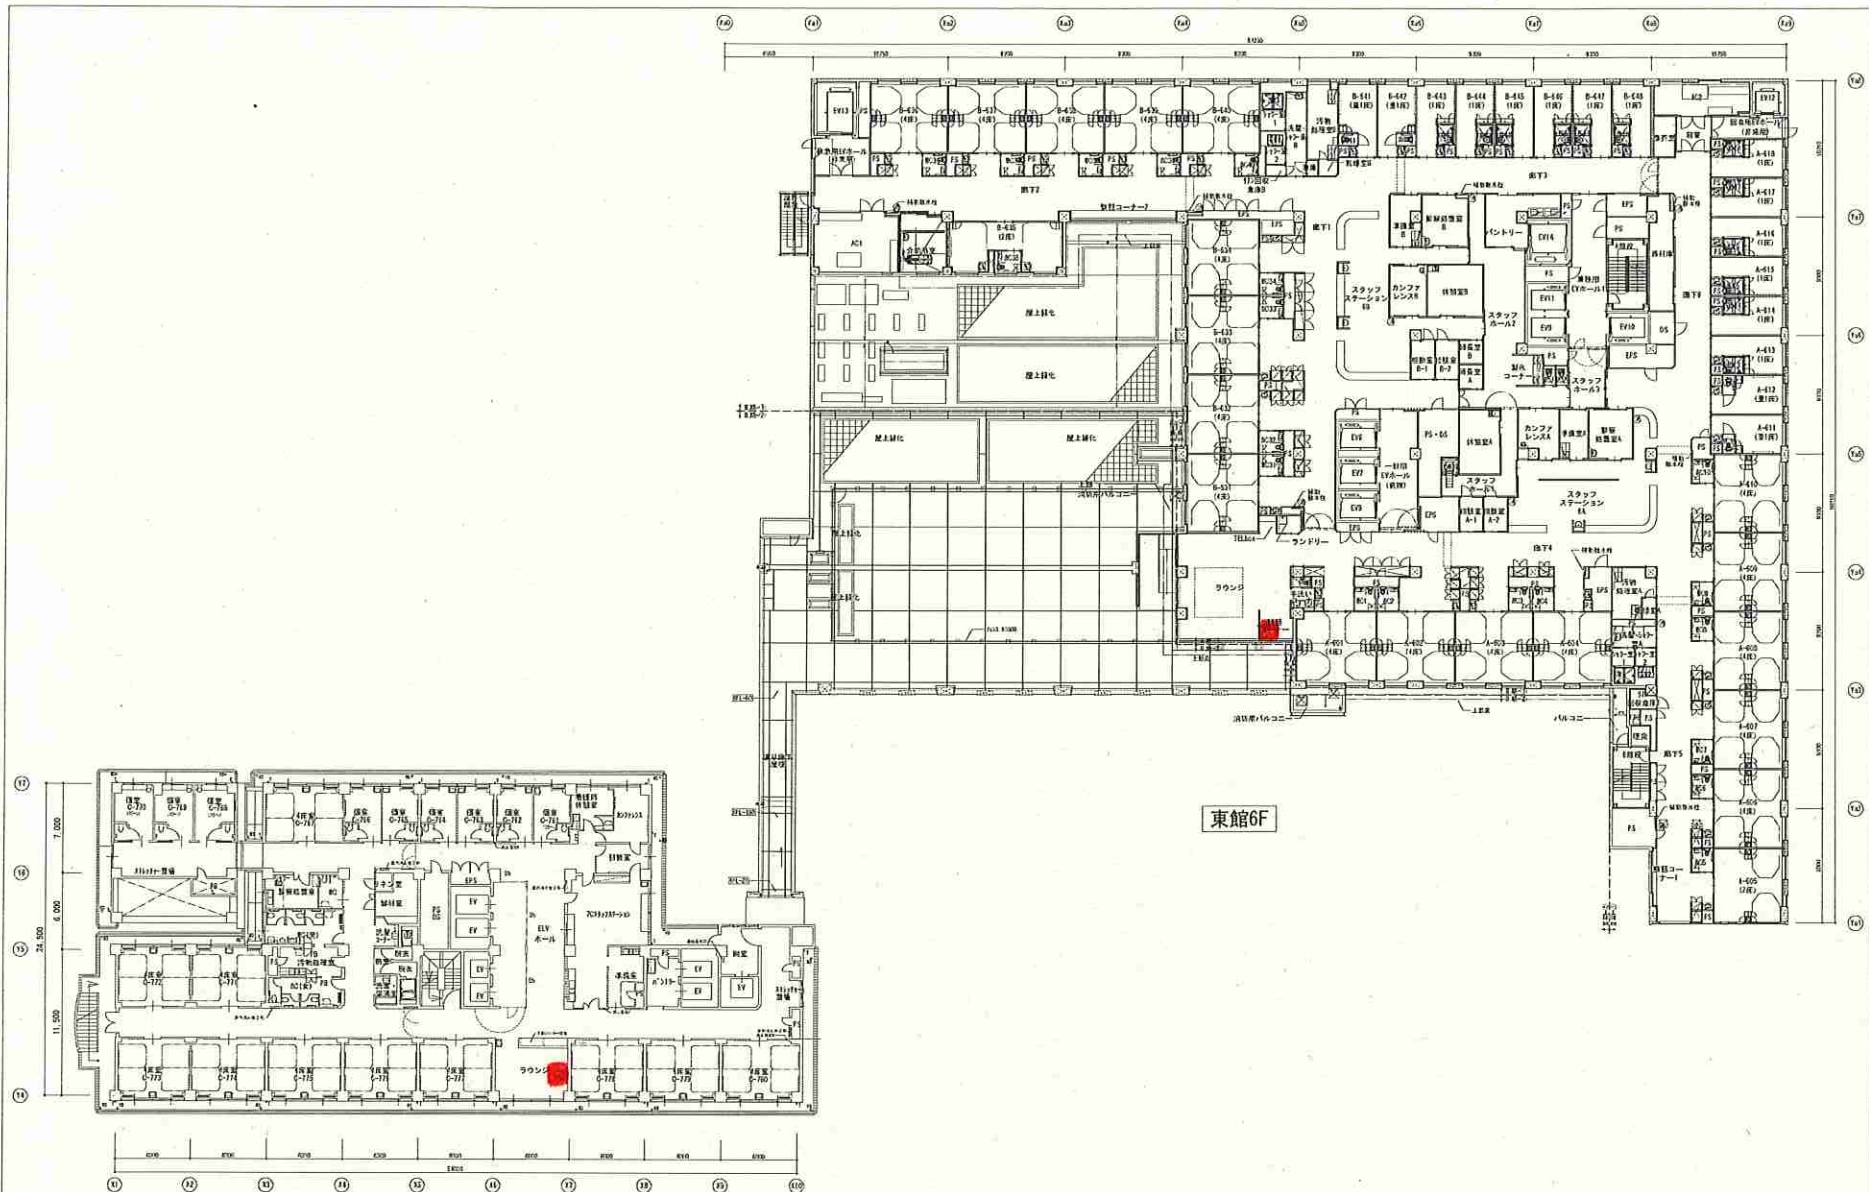

東館6F

西館7F

勝沢市民病院再整備事業


図面名称

6階平面図

縮尺 A1:1/200 A3:1/400

A-6054

9/20/2019

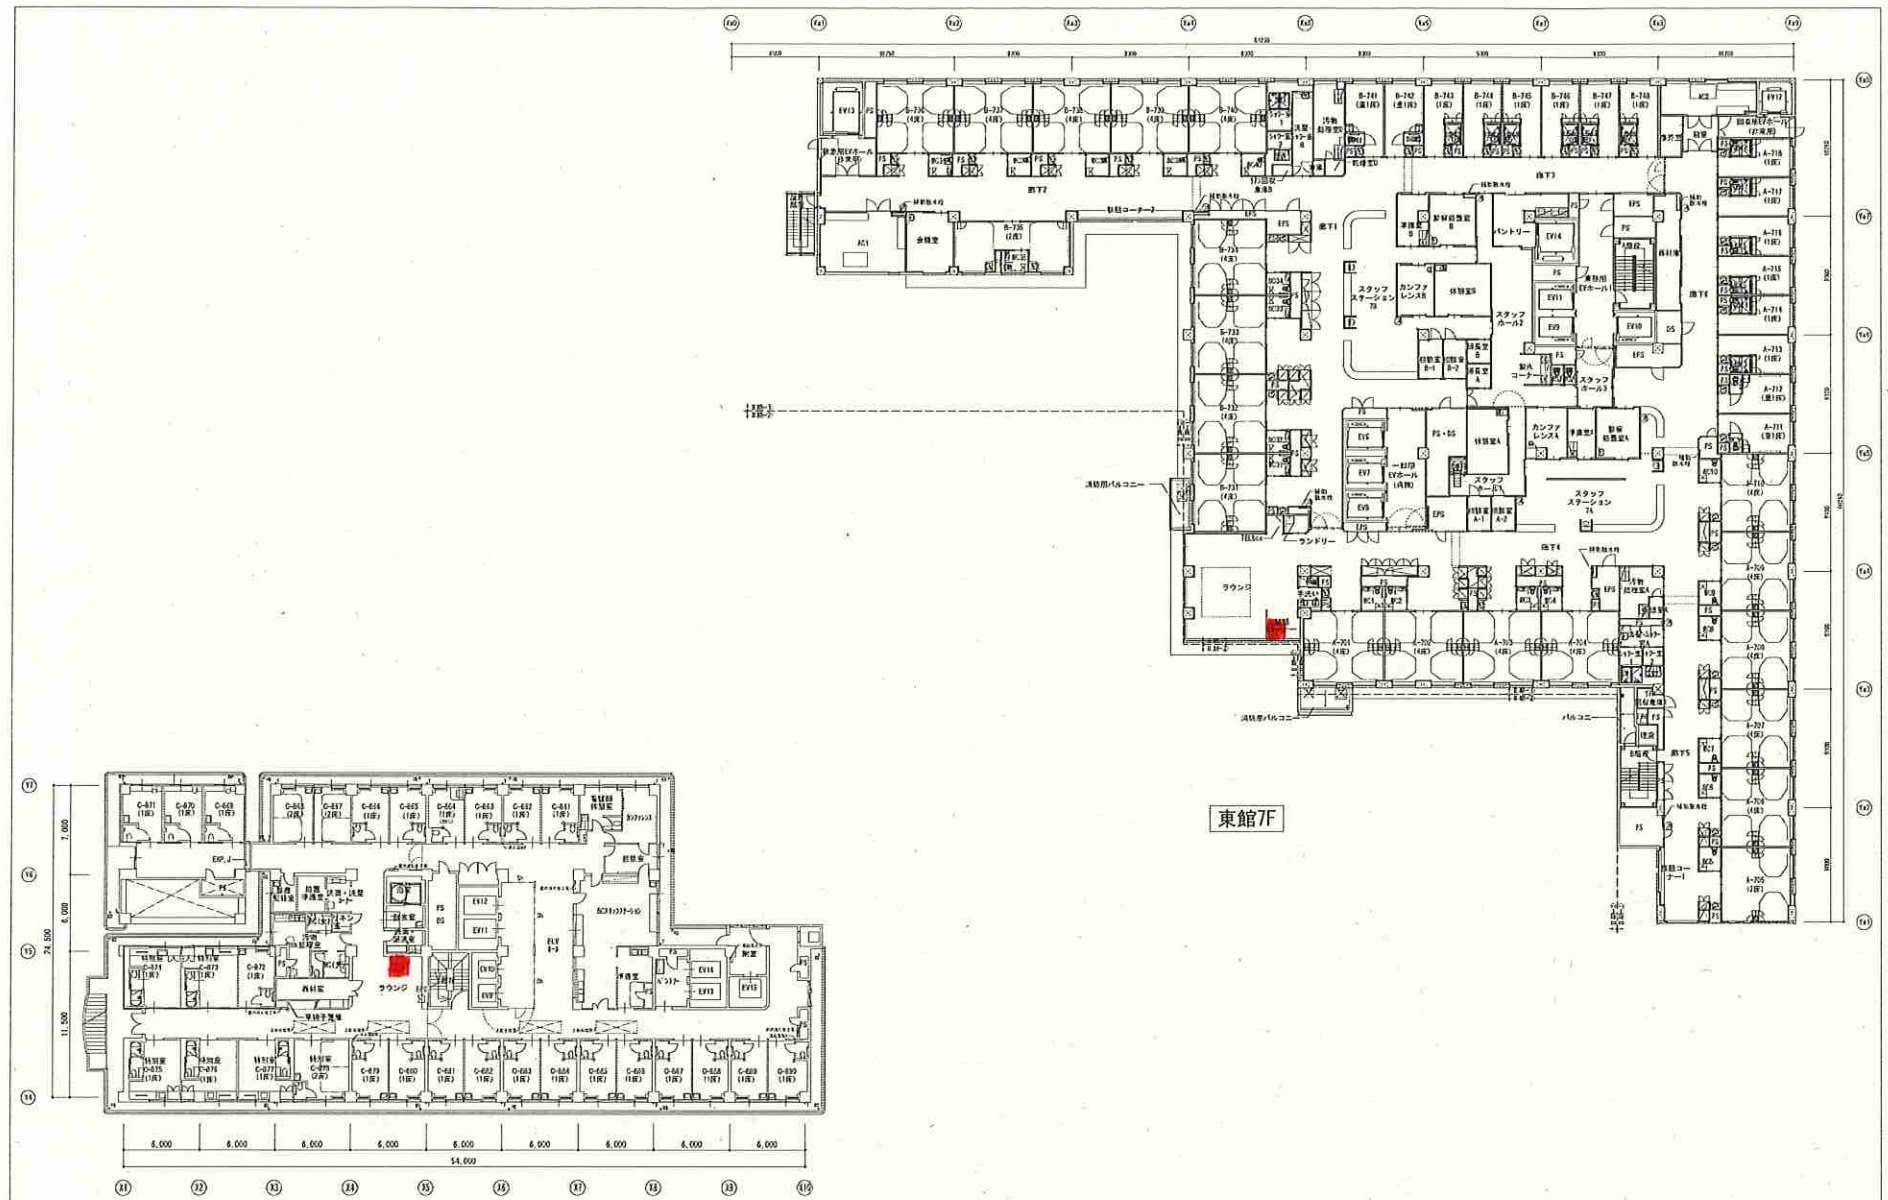

東館7F

西館8F

勝沢市民病院再整備事業


図面6F

7階平面図


図尺 A1:1/200 A3:1/400

A-6054

A309

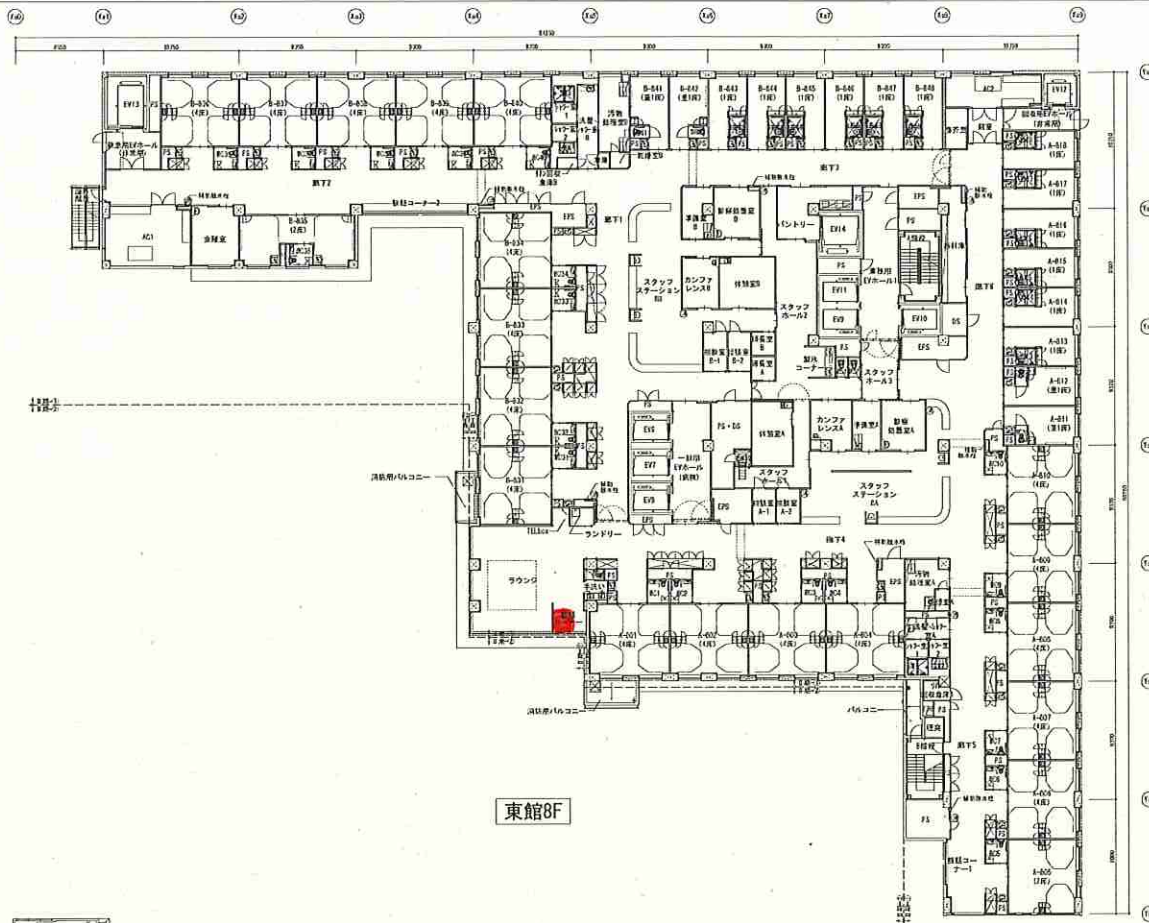

東館8F

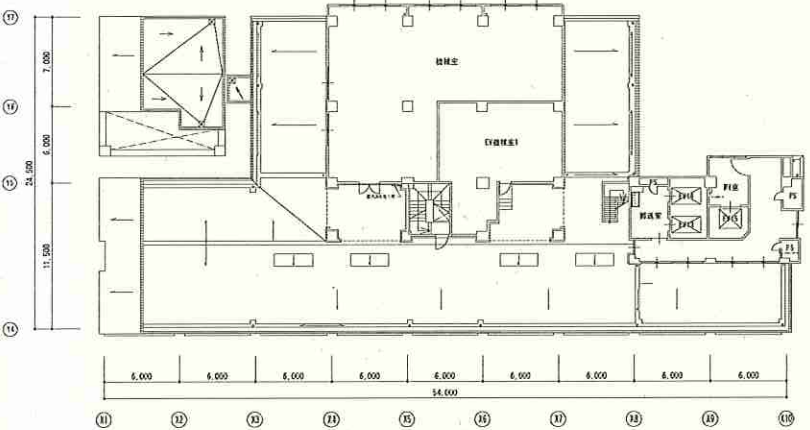

西館9F

藤沢市長病棟再整備事業

図面名称

8階平面図

比率 A1:1/200 A3:1/400

A-6054

A009