物件名称：藤沢公民館・労働会館等複合施設建設工事


一連番号	図面番号	図　面　名　称	一連番号	図面番号		一連番号	図面番号		一連番号	図面番号		一連番号	図面番号		一連番号	図面番号	
	共－ 001	図面リスト（1）		A － 047	断面図（2）		A － 097	展開図（6）		A － 147	自動灌水システム図（1）		AF － 101	地下１階　家具指示図		LⅢ－ 100	耐火リスト
	－			A － 048	断面図（3）		A － 098	ホール展開図（1）		A － 148	自動灌水システム図（2）		AF － 102	１階　家具指示図		LⅢ－ 101	地下１階法規チェック図
	－			A － 049	矩計図（1）		A － 099	ホール展開図（2）		A － 149	簡易排煙装置図（X2～X3通）		AF － 103	２階　家具指示図		LⅢ－ 102	１階法規チェック図
	－			A － 050	矩計図（2）		A － 100	ホール展開図（3）		A － 150	簡易排煙装置図（X3～X4通）		AF － 104	３階　家具指示図		LⅢ－ 103	２階法規チェック図
	A － 001	建築工事特記仕様書（1）		A － 051	矩計図（3）		A － 101	地下１階天井伏図		A － 151	簡易排煙装置図（X4～X5通）		AF － 105	４階　家具指示図		LⅢ－ 104	３階法規チェック図
	A － 002	建築工事特記仕様書（2）		A － 052	矩計図（4）		A － 102	１階天井伏図		A － 152	簡易排煙装置断面図		AF － 106	５階　家具指示図		LⅢ－ 105	４階法規チェック図
	A － 003	建築工事特記仕様書（3）		A － 053	階段詳細図（1）		A － 103	２階天井伏図		－			AF － 107	家具詳細図（1）		LⅢ－ 106	５階法規チェック図
	A － 004	建築工事特記仕様書（4）		A － 054	階段詳細図（2）		A － 104	３階天井伏図		AT－ 101	ピット階桶指示図		AF － 108	家具詳細図（2）		LⅢ－ 107	日影図（1）
	A － 005	建築工事特記仕様書（5）		A － 055	地下１階平面詳細図（1）		A － 105	４階天井伏図		AT－ 102	地下１階桶指示図		AF － 109	家具詳細図（3）		LⅢ－ 108	日影図（2）
	A － 006	建築工事特記仕様書（6）		A － 056	地下１階平面詳細図（2）		A － 106	５階天井伏図		AT－ 103	１階桶指示図		AF － 110	家具詳細図（4）		LⅢ－ 108-2	日影図（3）
	A － 007	建築工事特記仕様書（7）		A － 057	地下１階平面詳細図（3）		A － 107	調理室機器リスト		AT－ 104	２階桶指示図		AF － 111	図書室家具図（1）		LⅢ－ 109	地下１階バリアフリーチェック図
	A － 008	建築工事特記仕様書（8）		A － 058	地下１階平面詳細図（4）		A － 108	調理室機器配置図		AT－ 105	３階桶指示図		AF － 112	図書室家具図（2）		LⅢ－ 110	１階バリアフリーチェック図
	A － 009	建築工事特記仕様書（9）		A － 059	地下１階平面詳細図（5）		A － 109	建具工事特記仕様書（1）		AT－ 106	４階桶指示図		AF － 113	図書室家具図（3）		LⅢ－ 111	２階バリアフリーチェック図
	A － 010	音響関連特記仕様書（1）		A － 060	地下１階平面詳細図（6）		A － 110	建具工事特記仕様書（2）		AT－ 107	５階桶指示図		AF － 114	図書室家具図（4）		LⅢ－ 112	３階バリアフリーチェック図
	A － 011	音響関連特記仕様書（2）		A － 061	１階平面詳細図（1）		A － 111	地下１階建具指示図		AT－ 108	屋上桶指示図		－			LⅢ－ 113	４階バリアフリーチェック図
	A － 012	建築工事補足仕様書（1）		A － 062	１階平面詳細図（2）		A － 112	１階建具指示図		－			EV － 101	昇降機設備図（1）		LⅢ－ 114	５階バリアフリーチェック図
	A － 013	建築工事補足仕様書（2）		A － 063	１階平面詳細図（3）		A － 113	２階建具指示図		AS－ 101	地下１階サインプロット図		EV － 102	昇降機設備図（2）		LⅢ－ 115	地下１階消火設備指示図
	A － 014	建築工事補足仕様書（3）		A － 064	１階平面詳細図（4）		A － 114	３階建具指示図		AS－ 102	１階サインプロット図		EV － 103	昇降機設備図（3）		LⅢ－ 116	１階消火設備指示図
	A － 015	建築工事補足仕様書（4）		A － 065	１階平面詳細図（5）		A － 115	４階建具指示図		AS－ 103	２階サインプロット図		EV － 104	昇降機設備図（4）		LⅢ－ 117	２階消火設備指示図
	A － 016	建築工事補足仕様書（5）		A － 066	１階平面詳細図（6）		A － 116	５階建具指示図		AS－ 104	３階サインプロット図		EV － 105	昇降機設備図（5）		LⅢ－ 118	３階消火設備指示図
	A － 017	建築工事補足仕様書（6）		A － 067	２階平面詳細図（1）		A － 117	建具表（1）		AS－ 105	４階サインプロット図		EV － 106	昇降機設備図（6）		LⅢ－ 119	４階消火設備指示図
	A － 018	耐震･耐風圧　天井補強　特記･要領図		A － 068	２階平面詳細図（2）		A － 118	建具表（2）		AS－ 106	５階サインプロット図		EV － 107	昇降機設備図（7）		LⅢ－ 120	５階消火設備指示図
	A － 019	案内図		A － 069	２階平面詳細図（3）		A － 119	建具表（3）		AS－ 107	サイン詳細図（1）		EV － 108	昇降機設備図（8）		LⅢ－ 121	便所計画検討図
	A － 020	敷地配置図		A － 070	２階平面詳細図（4）		A － 120	建具表（4）		AS－ 108	サイン詳細図（2）		EV － 109	昇降機設備図（9）		－	
	A － 021	地盤面算定図		A － 071	２階平面詳細図（5）		A － 121	建具表（5）		AS－ 109	サイン詳細図（3）		EV － 110	昇降機設備図（１０）		－	
	A － 022	日影平均地盤面算定図		A － 072	３階平面詳細図（1）		A － 122	建具表（6）		AS－ 110	サイン詳細図（4）		EV － 111	昇降機設備図（１１）		－	
	A － 023	現況図		A － 073	３階平面詳細図（2）		A － 123	建具詳細図（1）		AS－ 111	サイン詳細図（5）		EV － 112	昇降機設備図（１２）		－	
	A － 024	着工前現況図		A － 074	３階平面詳細図（3）		A － 124	建具詳細図（2）		AS－ 112	サイン詳細図（6）		EV － 113	昇降機設備図（１３）		－	
	A － 025	建築面積求積図・求積表		A － 075	３階平面詳細図（4）		A － 125	建具詳細図（3）		AS－ 113	サイン詳細図（7）		－			－	
	A － 026	床面積求積図・求積表　地下１階		A － 076	３階平面詳細図（5）		A － 126	建具詳細図（4）		AS－ 114	サイン詳細図（8）		G － 101	舗装平面図		－	
	A － 027	床面積求積図・求積表　１階		A － 077	４階平面詳細図（1）		A － 127	建具詳細図（5）		AS－ 115	サイン詳細図（9）		G － 102	植栽平面図		－	
	A － 028	床面積求積図・求積表　２階		A － 078	４階平面詳細図（2）		A － 128	建具詳細図（6）		AS－ 116	サイン詳細図（１０）		G － 103	植栽平面図（中高木）		－	
	A － 029	床面積求積図・求積表　３階		A － 079	４階平面詳細図（3）		A － 129	建具詳細図（7）		AS－ 117	サイン詳細図（１１）		G － 104	植栽平面図（低木地被）		－	
	A － 030	床面積求積図・求積表　４階		A － 080	４階平面詳細図（4）		A － 130	建具詳細図（8）		AS－ 118	サイン詳細図（１２）		G － 105	雨水排水計画平面図		－	
	A － 031	床面積求積図・求積表　５階		A － 081	５階平面詳細図（1）		A － 131	建具詳細図（9）		AS－ 119	サイン詳細図（１３）		G － 106	雨水排水施設構造図		－	
	A － 032	外部仕上表・内部仕上表（1）		A － 082	５階平面詳細図（2）		A － 132	建具詳細図（１０）		AS－ 120	サイン詳細図（１４）		G － 107	逆L型擁壁平面図・展開図・構造図		－	
	A － 033	内部仕上表（2）		A － 083	５階平面詳細図（3）		A － 133	建具詳細図（１１）		AS－ 121	サイン詳細図（１５）		G － 108	西側通路詳細図		－	
	A － 034	内部仕上表（3）		A － 084	５階平面詳細図（4）		A － 134	建具詳細図（１２）		－			G － 109	北側通路詳細図		－	
	A － 035	床・壁・天井下地リスト（1）		A － 085	ホール詳細図（1）		A － 135	建具詳細図（１３）		－			G － 110	東側通路詳細図（1）		－	
	A － 036	ピット階平面図		A － 086	ホール詳細図（2）		A － 136	建具詳細図（１４）		－			G － 111	東側通路詳細図（2）		－	
	A － 037	地下１階平面図		A － 087	ホール舞台機構全体図（1）		A － 137	部分詳細図（1）		－			－			－	
	A － 038	１階平面図		A － 088	ホール舞台機構全体図（2）		A － 138	部分詳細図（2）		－			－			－	
	A － 039	２階平面図		A － 089	多目的交流ホール詳細図（1）		A － 139	部分詳細図（3）		－			－			－	
	A － 040	３階平面図		A － 090	多目的交流ホール詳細図（2）		A － 140	部分詳細図（4）		－			－			－	
	A － 041	４階平面図		A － 091	多目的交流ホール詳細図（3）		A － 141	部分詳細図（5）		－			－			－	
	A － 042	５階・屋上平面図		A － 092	展開図（1）		A － 142	部分詳細図（6）		－			－			－	
	A － 043	屋根伏図		A － 093	展開図（2）		A － 143	部分詳細図（7）		－			－			－	
	A － 044	立面図（1）		A － 094	展開図（3）		A － 144	部分詳細図（8）		－			－			－	
	A － 045	立面図（2）		A － 095	展開図（4）		A － 145	断熱範囲図		－			－			－	
	A － 046	断面図（1）		A － 096	展開図（5）		A － 146	防水範囲図					－			－	

AZUSA SEKKEI
Architects,Engineers & Consultants
一級建築士事務所登録
東京第３８０号


鹿島 KAJIMA DESIGN 横浜支店
一級建築士事務所登録
神奈川第１３２号

設計者				法適合確認欄	検証者
一級建築士	一級建築士			設備設計一級建築士	
第199758号	第359522号			第2092号	
永廣　正邦	松浦　暢			押久保　正則	xxxx

	設計番号	図面番号
図面リスト（1）		共 － 001
	縮尺 A1:－ A3:－	日付 2019・02・28
		No

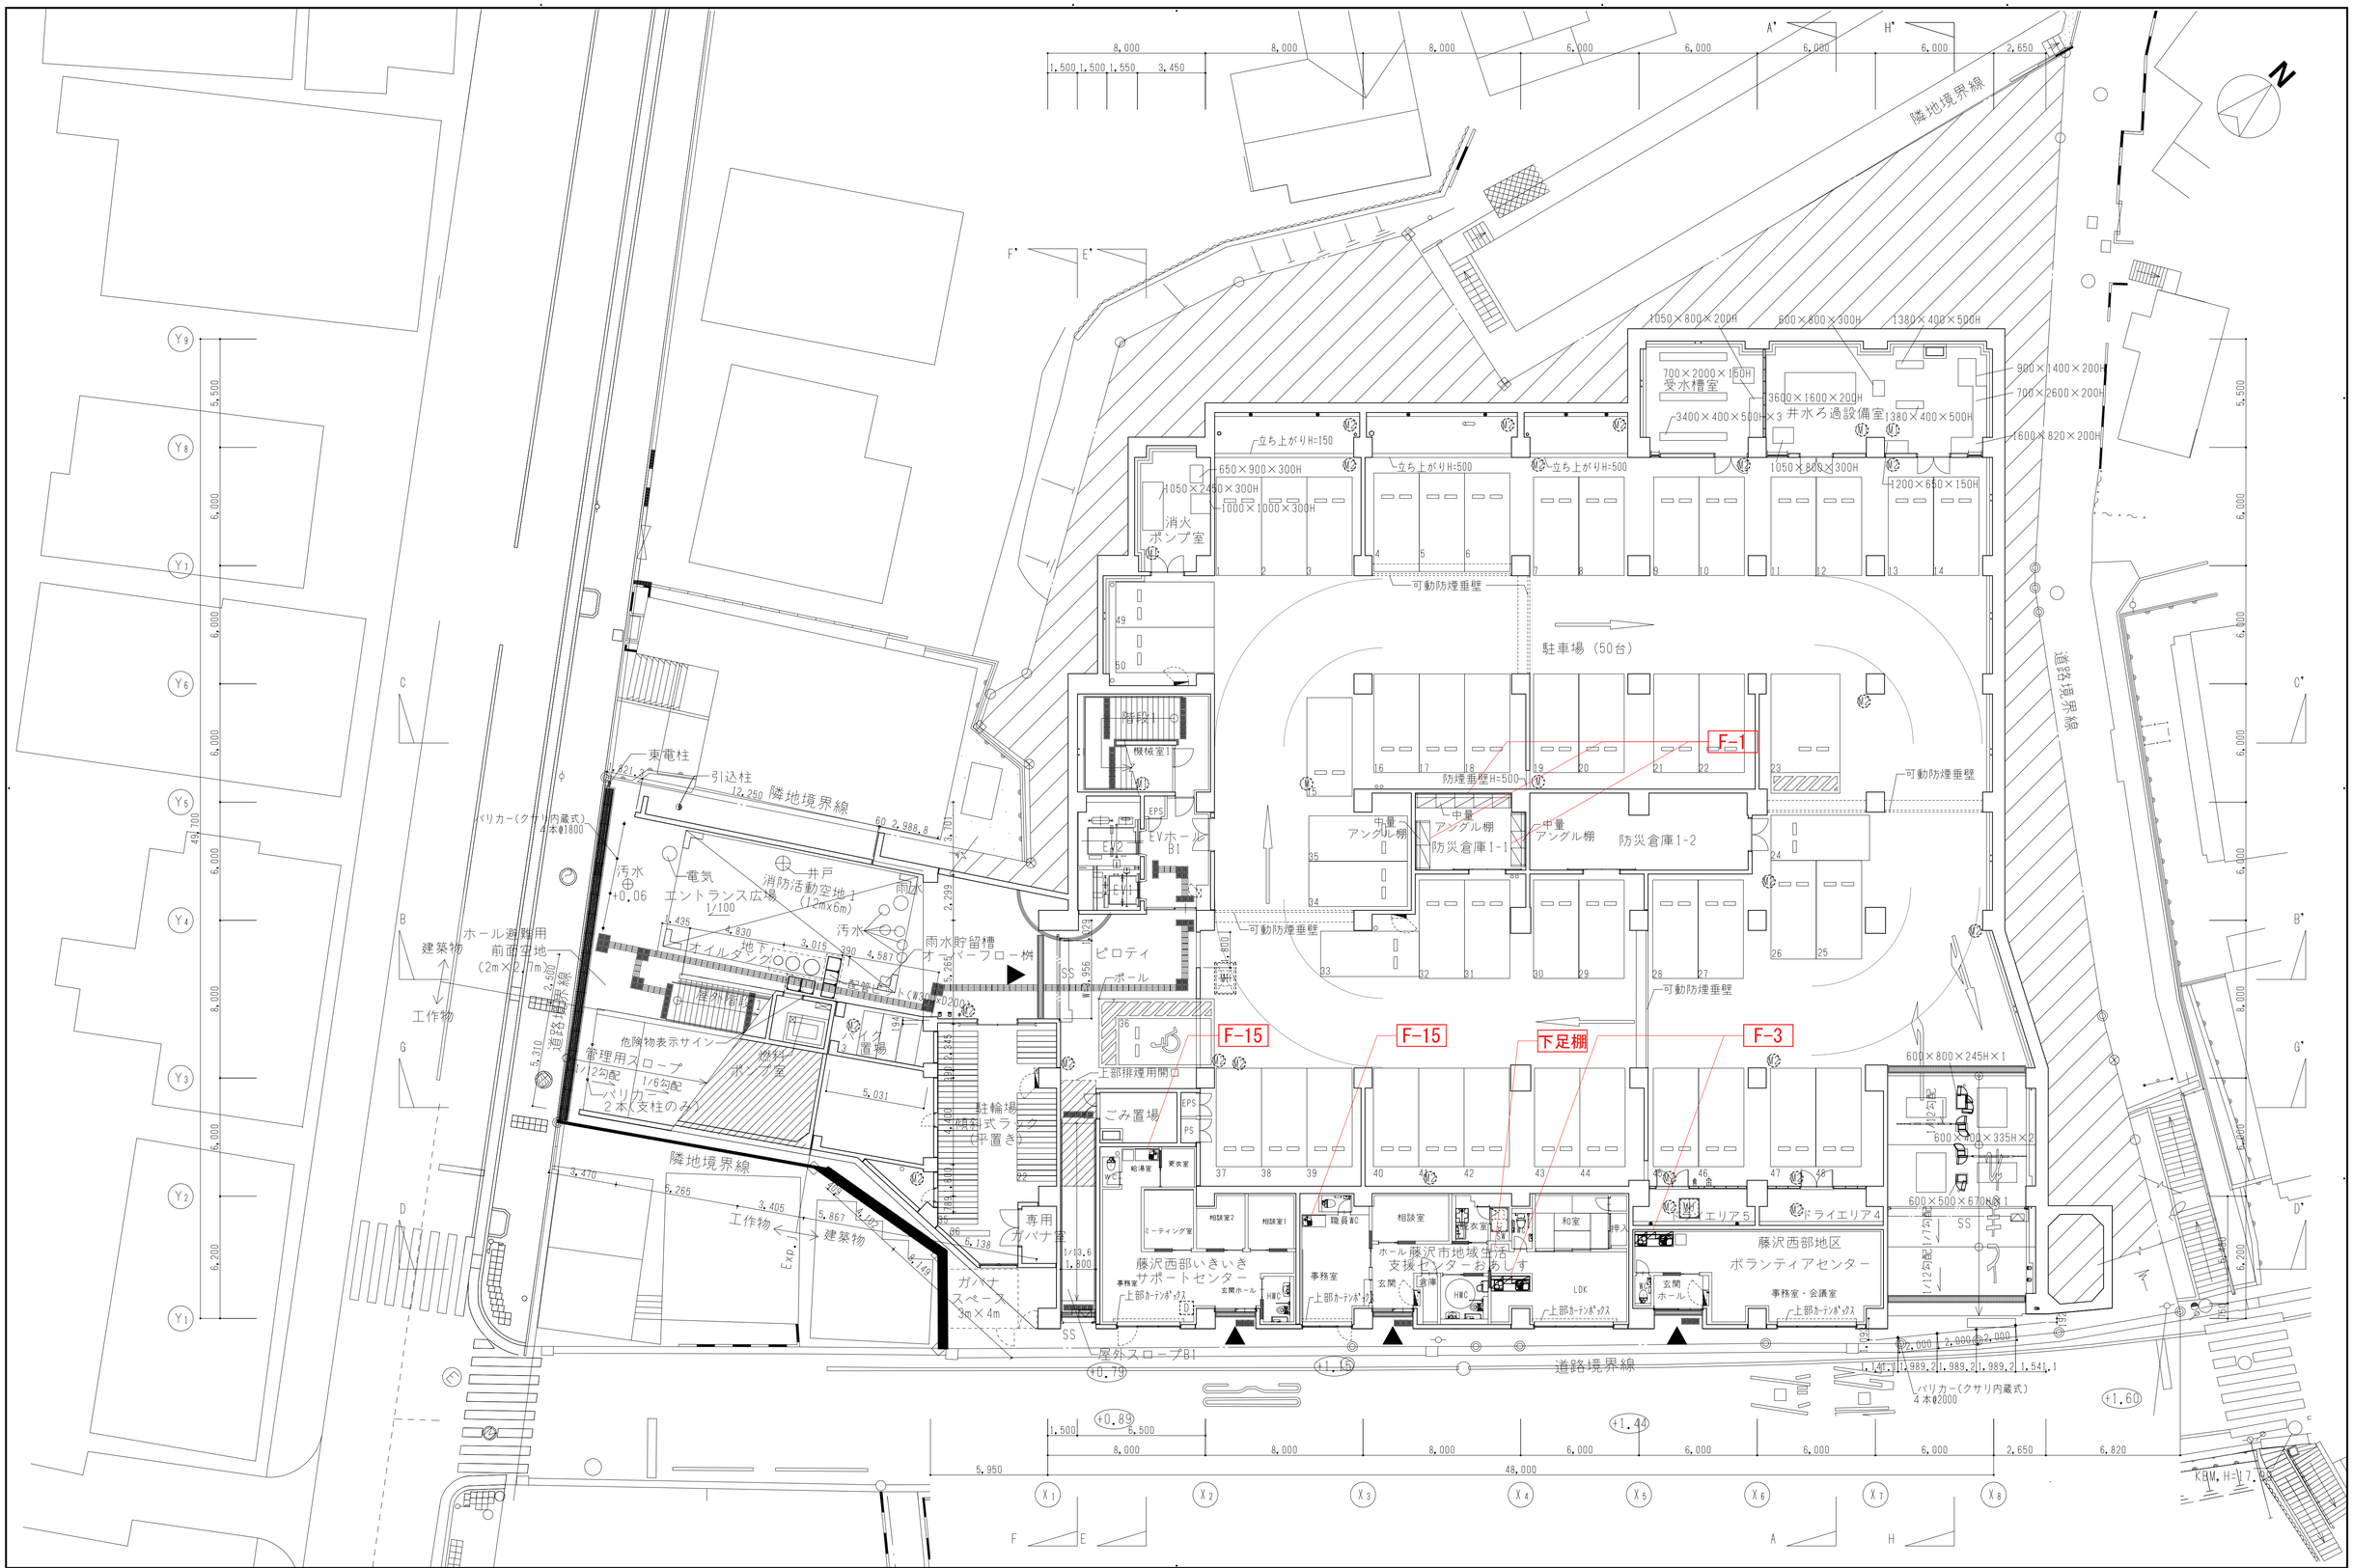
隣地境界線
道路境界線
駐車場（50台）
消火ポンプ室
階段1
機械室1
EVホール B1
EV2
EV1
EPS
ピロティ
ボール
ごみ置場
駐輪場
（横2段式ラック・平置き）
上部排煙用開口
可動防煙垂壁
防煙垂壁H=500
中量アングル棚
防災倉庫1-1
防災倉庫1-2
受水槽室
井水ろ過設備室
藤沢西部いきいきサポートセンター
ホール 藤沢市地域生活支援センターおあしす
藤沢西部地区ボランティアセンター
エリア5
ドライエリア4
東電柱
引込柱
汚水
電気
井戸
消防活動空地1（12m×6m）
雨水
雨水貯留槽
オーバーフロー桝
オイルタンク
地下
屋外階段1
危険物表示サイン
管理用スロープ
2勾配
1/6勾配
バリカー（クサリ内蔵式）2本（支柱のみ）
ホール避難用前面空地（2m×12.7m）
建築物
工作物
ガバナスペース 3m×4m
屋外スロープB1
F-1
F-15
F-15
下足棚
F-3
1050×800×200H
600×800×300H
1380×400×500H
900×1400×200H
700×2600×200H
1600×820×200H
3400×400×500H×3
3600×1600×200H
700×2000×150H
1050×2450×300H
650×900×300H
1000×1000×300H
1200×650×150H
600×800×245H×1
600×400×335H×2
600×500×670H×1
立ち上がりH=150
立ち上がりH=500
バリカー（クサリ内蔵式）4本Ø2000
KBM, H=17.

| | | |

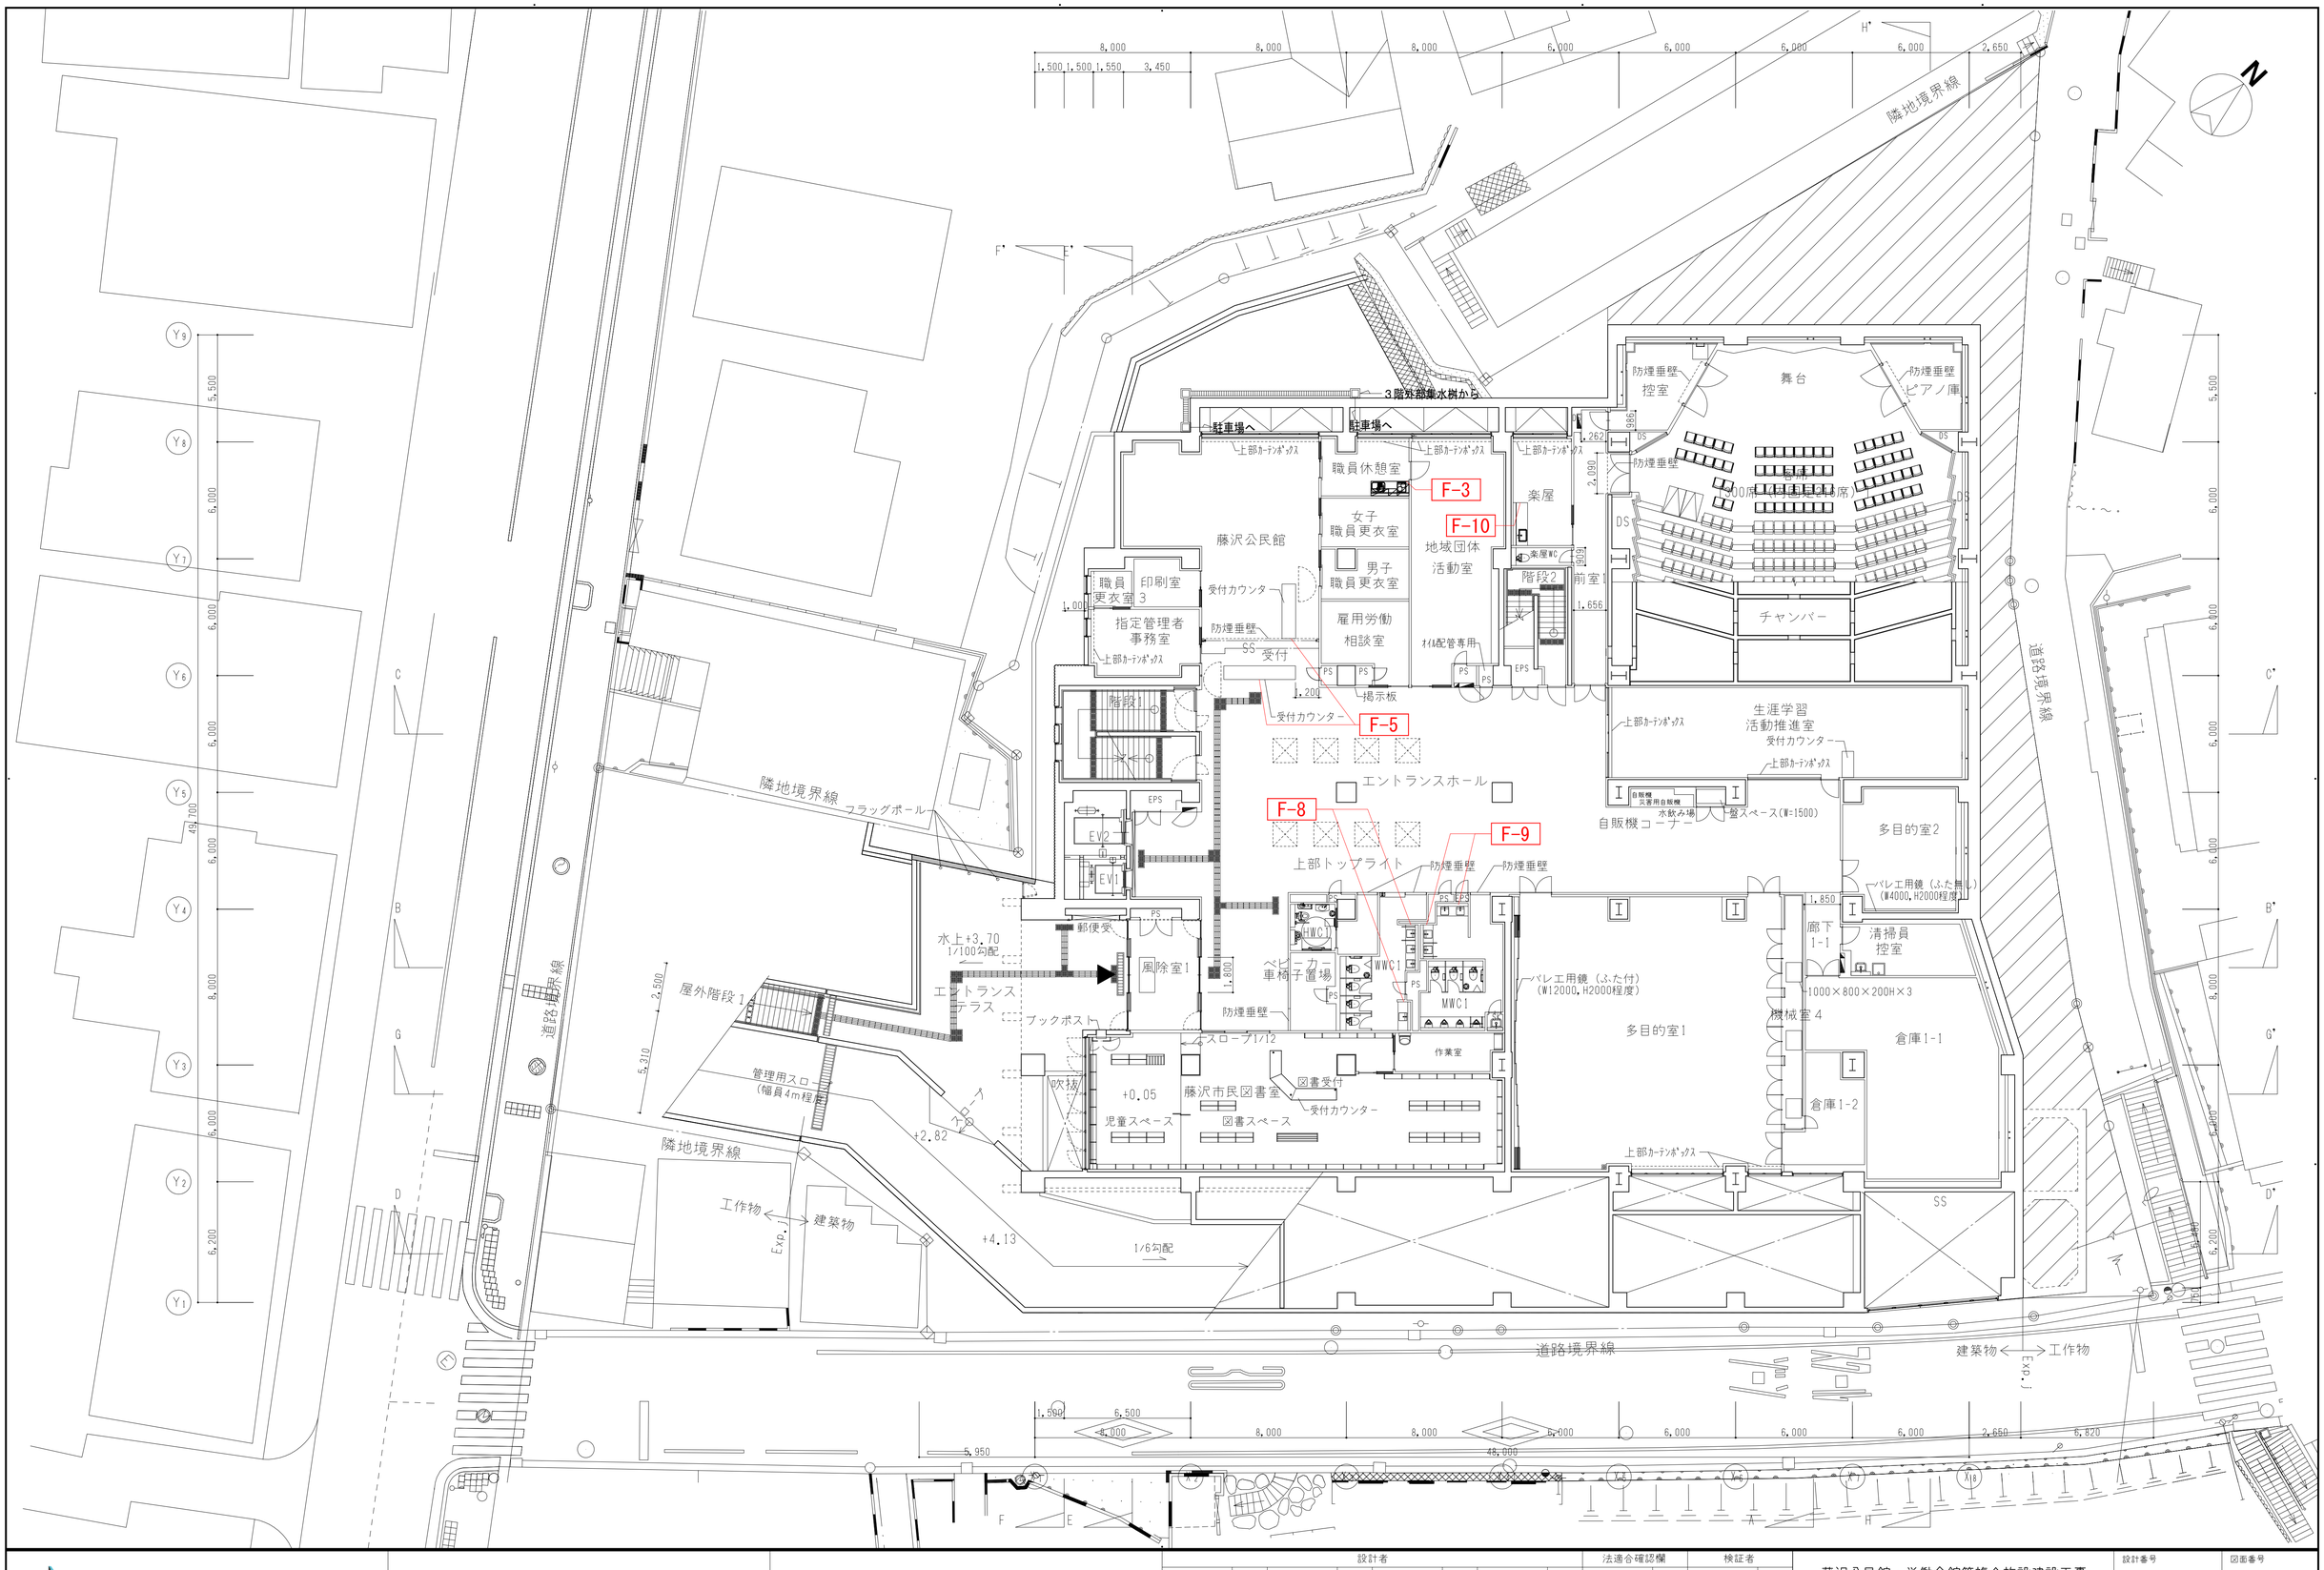

AZUSA SEKKEI
Architects,Engineers & Consultants
一級建築士事務所登録
東京第３８０号

鹿島 KAJIMA DESIGN 横浜支店
一級建築士事務所登録
神奈川第１３２号

設計者				法適合確認欄	検証者
一級建築士	一級建築士			設備設計一級建築士	
第199758号	第359522号			第2092号	
永廣 正邦	松浦 暢			押久保 正則	xxxx

藤沢公民館・労働会館等複合施設建設工事

1階 家具指示図


設計番号

図面番号 AF — 102


縮尺 1/150(A1) 1/300(A3)

日付 2019・02・28

No

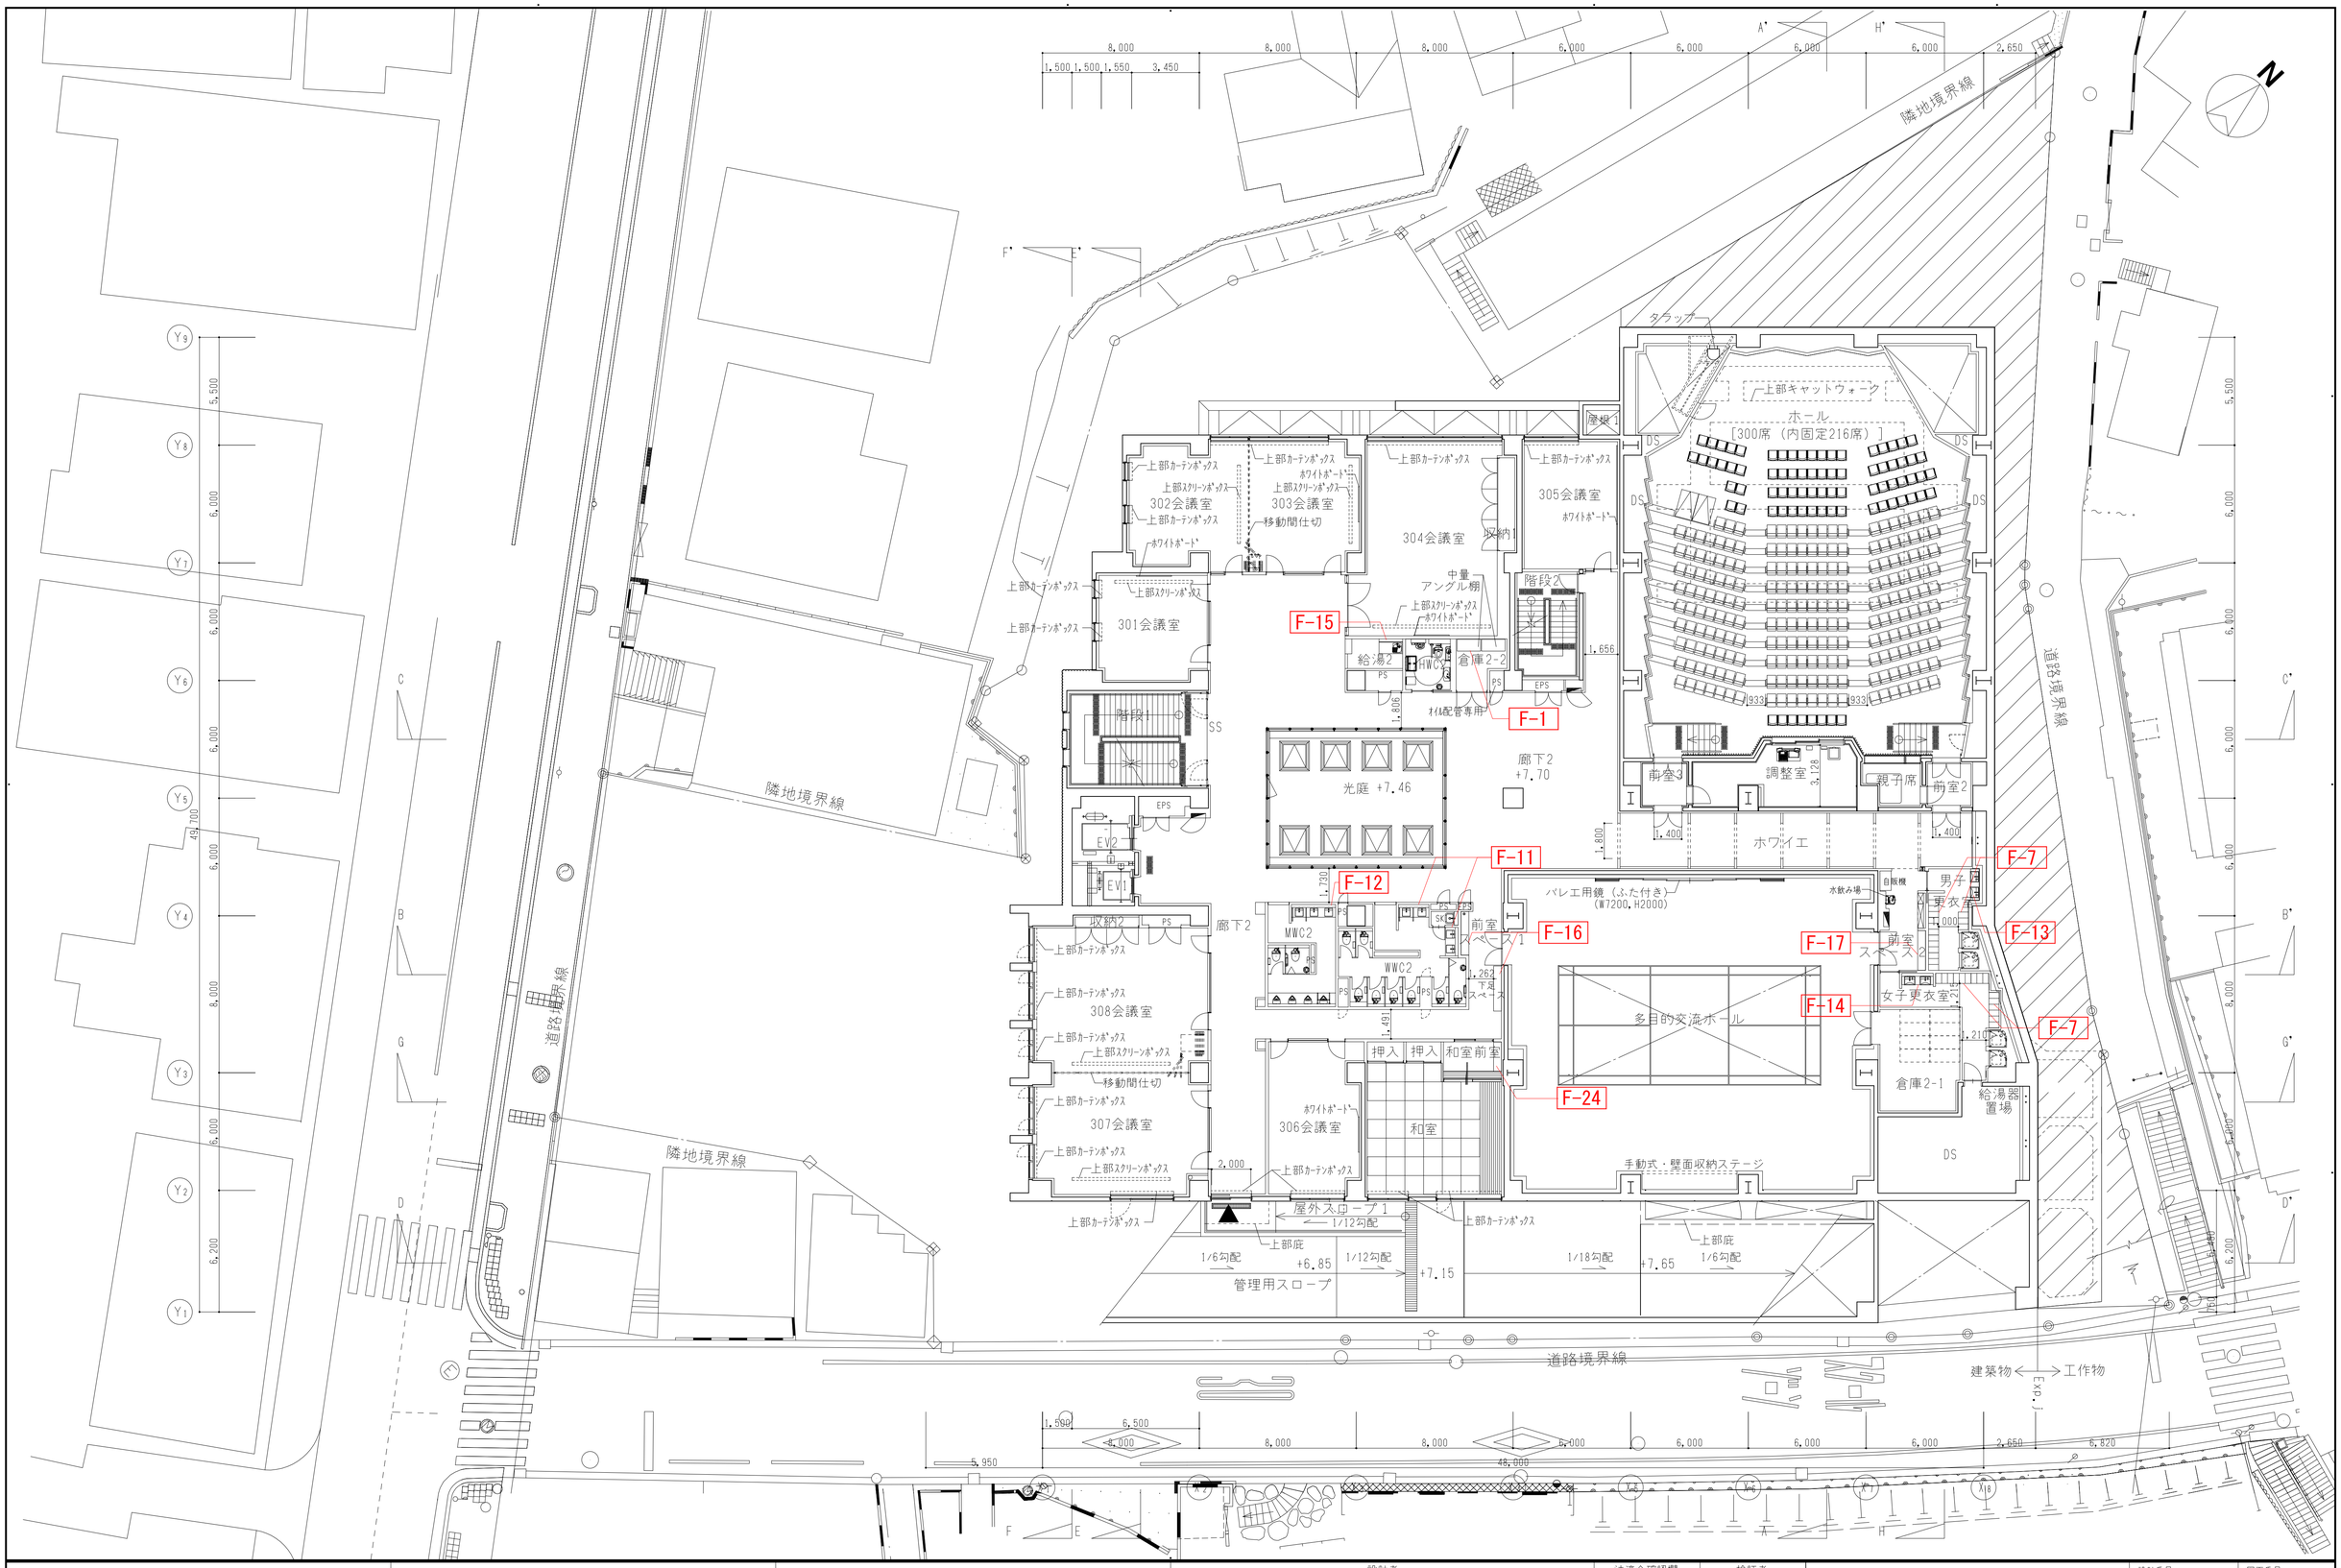

N
隣地境界線
ランプ
上部キャットウォーク
ホール
〔300席（内固定216席）〕
DS
屋根
302会議室
303会議室
304会議室
305会議室
301会議室
308会議室
307会議室
306会議室
和室
収納
移動間仕切
ホワイトボード
上部カーテンボックス
上部スクリーンボックス
中量
アングル棚
階段2
階段1
EV2
EV1
給湯2
WHC
倉庫2-2
PS
EPS
SS
オイル配管専用
光庭 +7.46
廊下2
+7.70
前室3
調整室
親子席
前室2
ホワイエ
バレエ用鏡（ふた付き）
(W7200,H2000)
水飲み場
自販機
男子更衣室
女子更衣室
前室
スペース1
スペース2
多目的交流ホール
倉庫2-1
給湯器置場
手動式・壁面収納ステージ
押入
WMC2
SK
屋外スロープ1
1/12勾配
1/6勾配
1/18勾配
上部庇
+6.85
+7.15
+7.65
管理用スロープ
F-1
F-7
F-11
F-12
F-13
F-14
F-15
F-16
F-17
F-24
道路境界線
建築物
工作物
Exp.J
Y9
Y8
Y7
Y6
Y5
Y4
Y3
Y2
Y1
X1
X2
X3
X4
X5
X6
X7
X8

| | | |

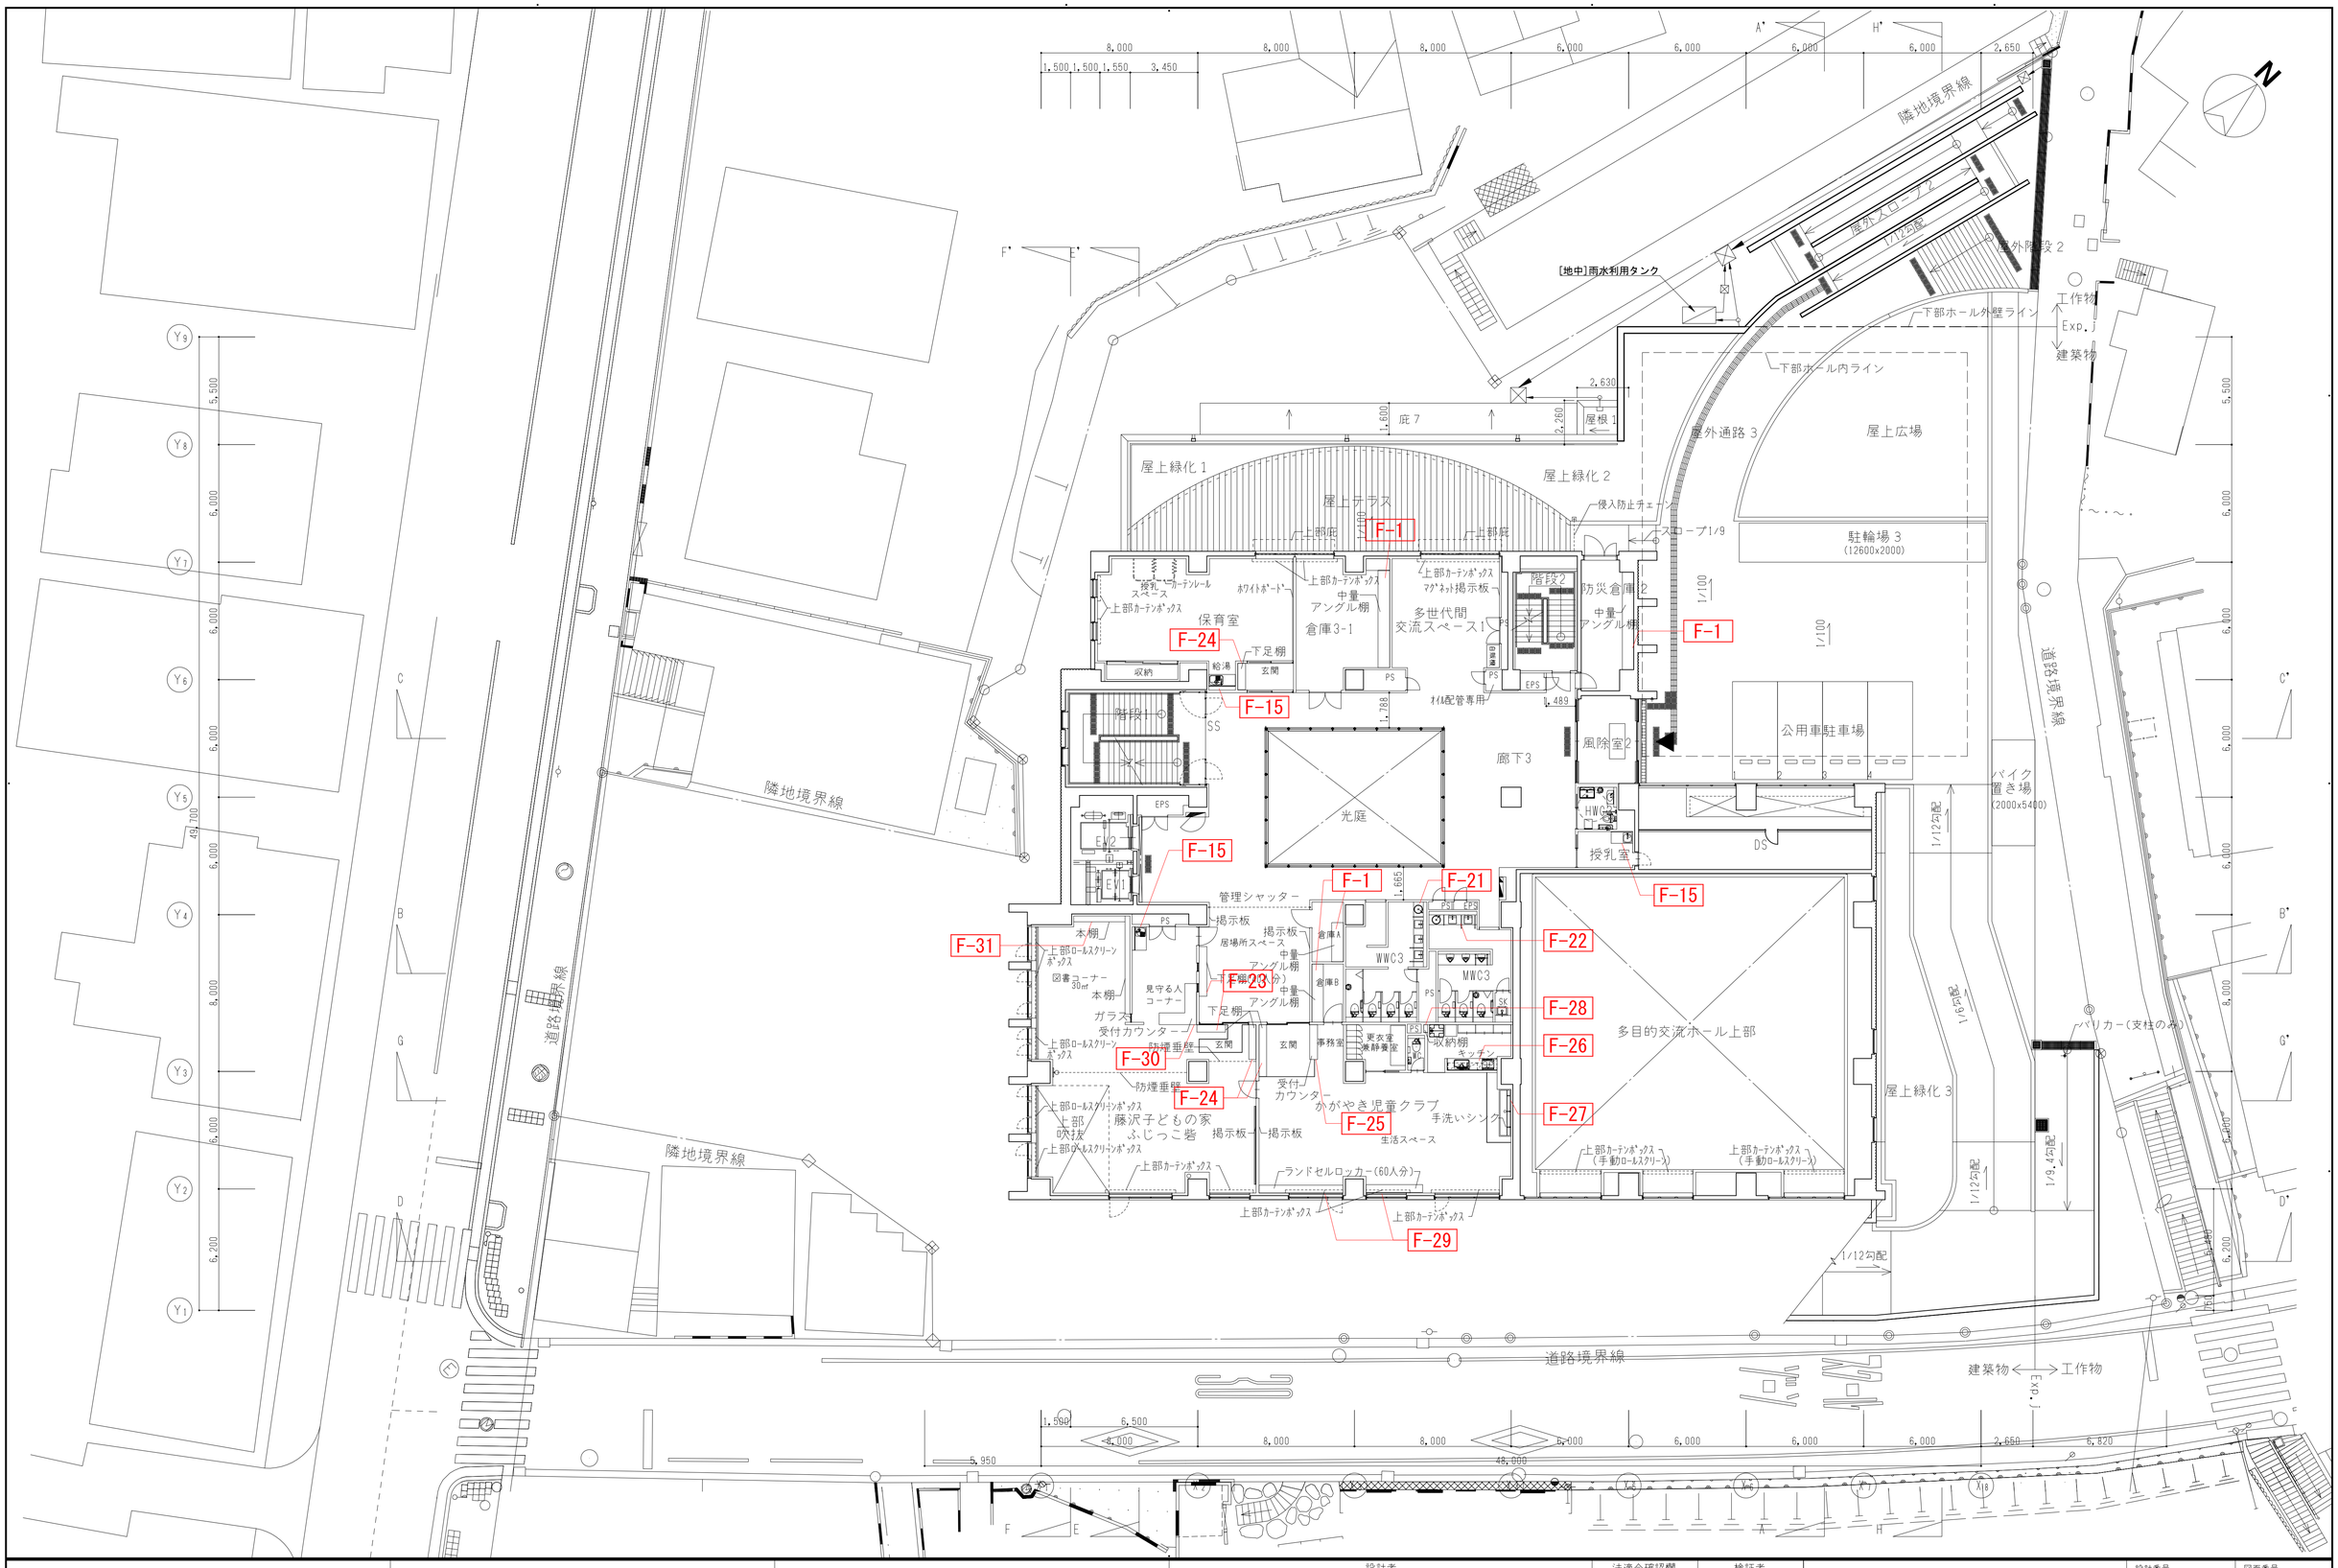
隣地境界線
[地中]雨水利用タンク
屋外階段 2
工作物
Exp. J
建築物
下部ホール外壁ライン
下部ホール内ライン
屋外通路 3
屋上広場
駐輪場 3
(12600x2000)
屋上緑化 1
屋上テラス
屋上緑化 2
庇 7
屋根 1
侵入防止チェーン
スロープ1/9
上部庇
上部庇
F-1
F-1
F-1


F-15
F-32
F-33
F-36
庇 3
庇 4
庇 2
上部ｶｰﾃﾝﾎﾞｯｸｽ
下り天井
移動間仕切
セミナーブース
若者しごと応援塾
ユースサポート・
ユースワークふじさわ
事務室
藤沢市
技能職
団体連絡
協議会
階段2
階段1
居場所スペース
PS
EPS
SS
ｵﾘ配管専用
光庭
廊下4
多世代間交流
スペース2
機械室 3
屋根 1/75
掲示板
HWC4
WWC4
MWC4
倉庫4-1
5700×2100×200H
5100×1700×200H
消防活動用
固定はしご
屋根 2
1/75
湘南地域連合
湘南地域労働福祉協議会
指定管理者事務室
倉庫4-2
吹抜
ロフト
501会議室
ﾎﾜｲﾄﾎﾞｰﾄﾞ
多目的室3
緩降機
調理室
食器棚
隣地境界線
道路境界線
N
A'
H'
F'
E'
C'
B'
G'
D'
8,000
6,000
2,650
5,500
6,200
49,700
48,800
5,950
1,500
6,500
6,820

| | | |

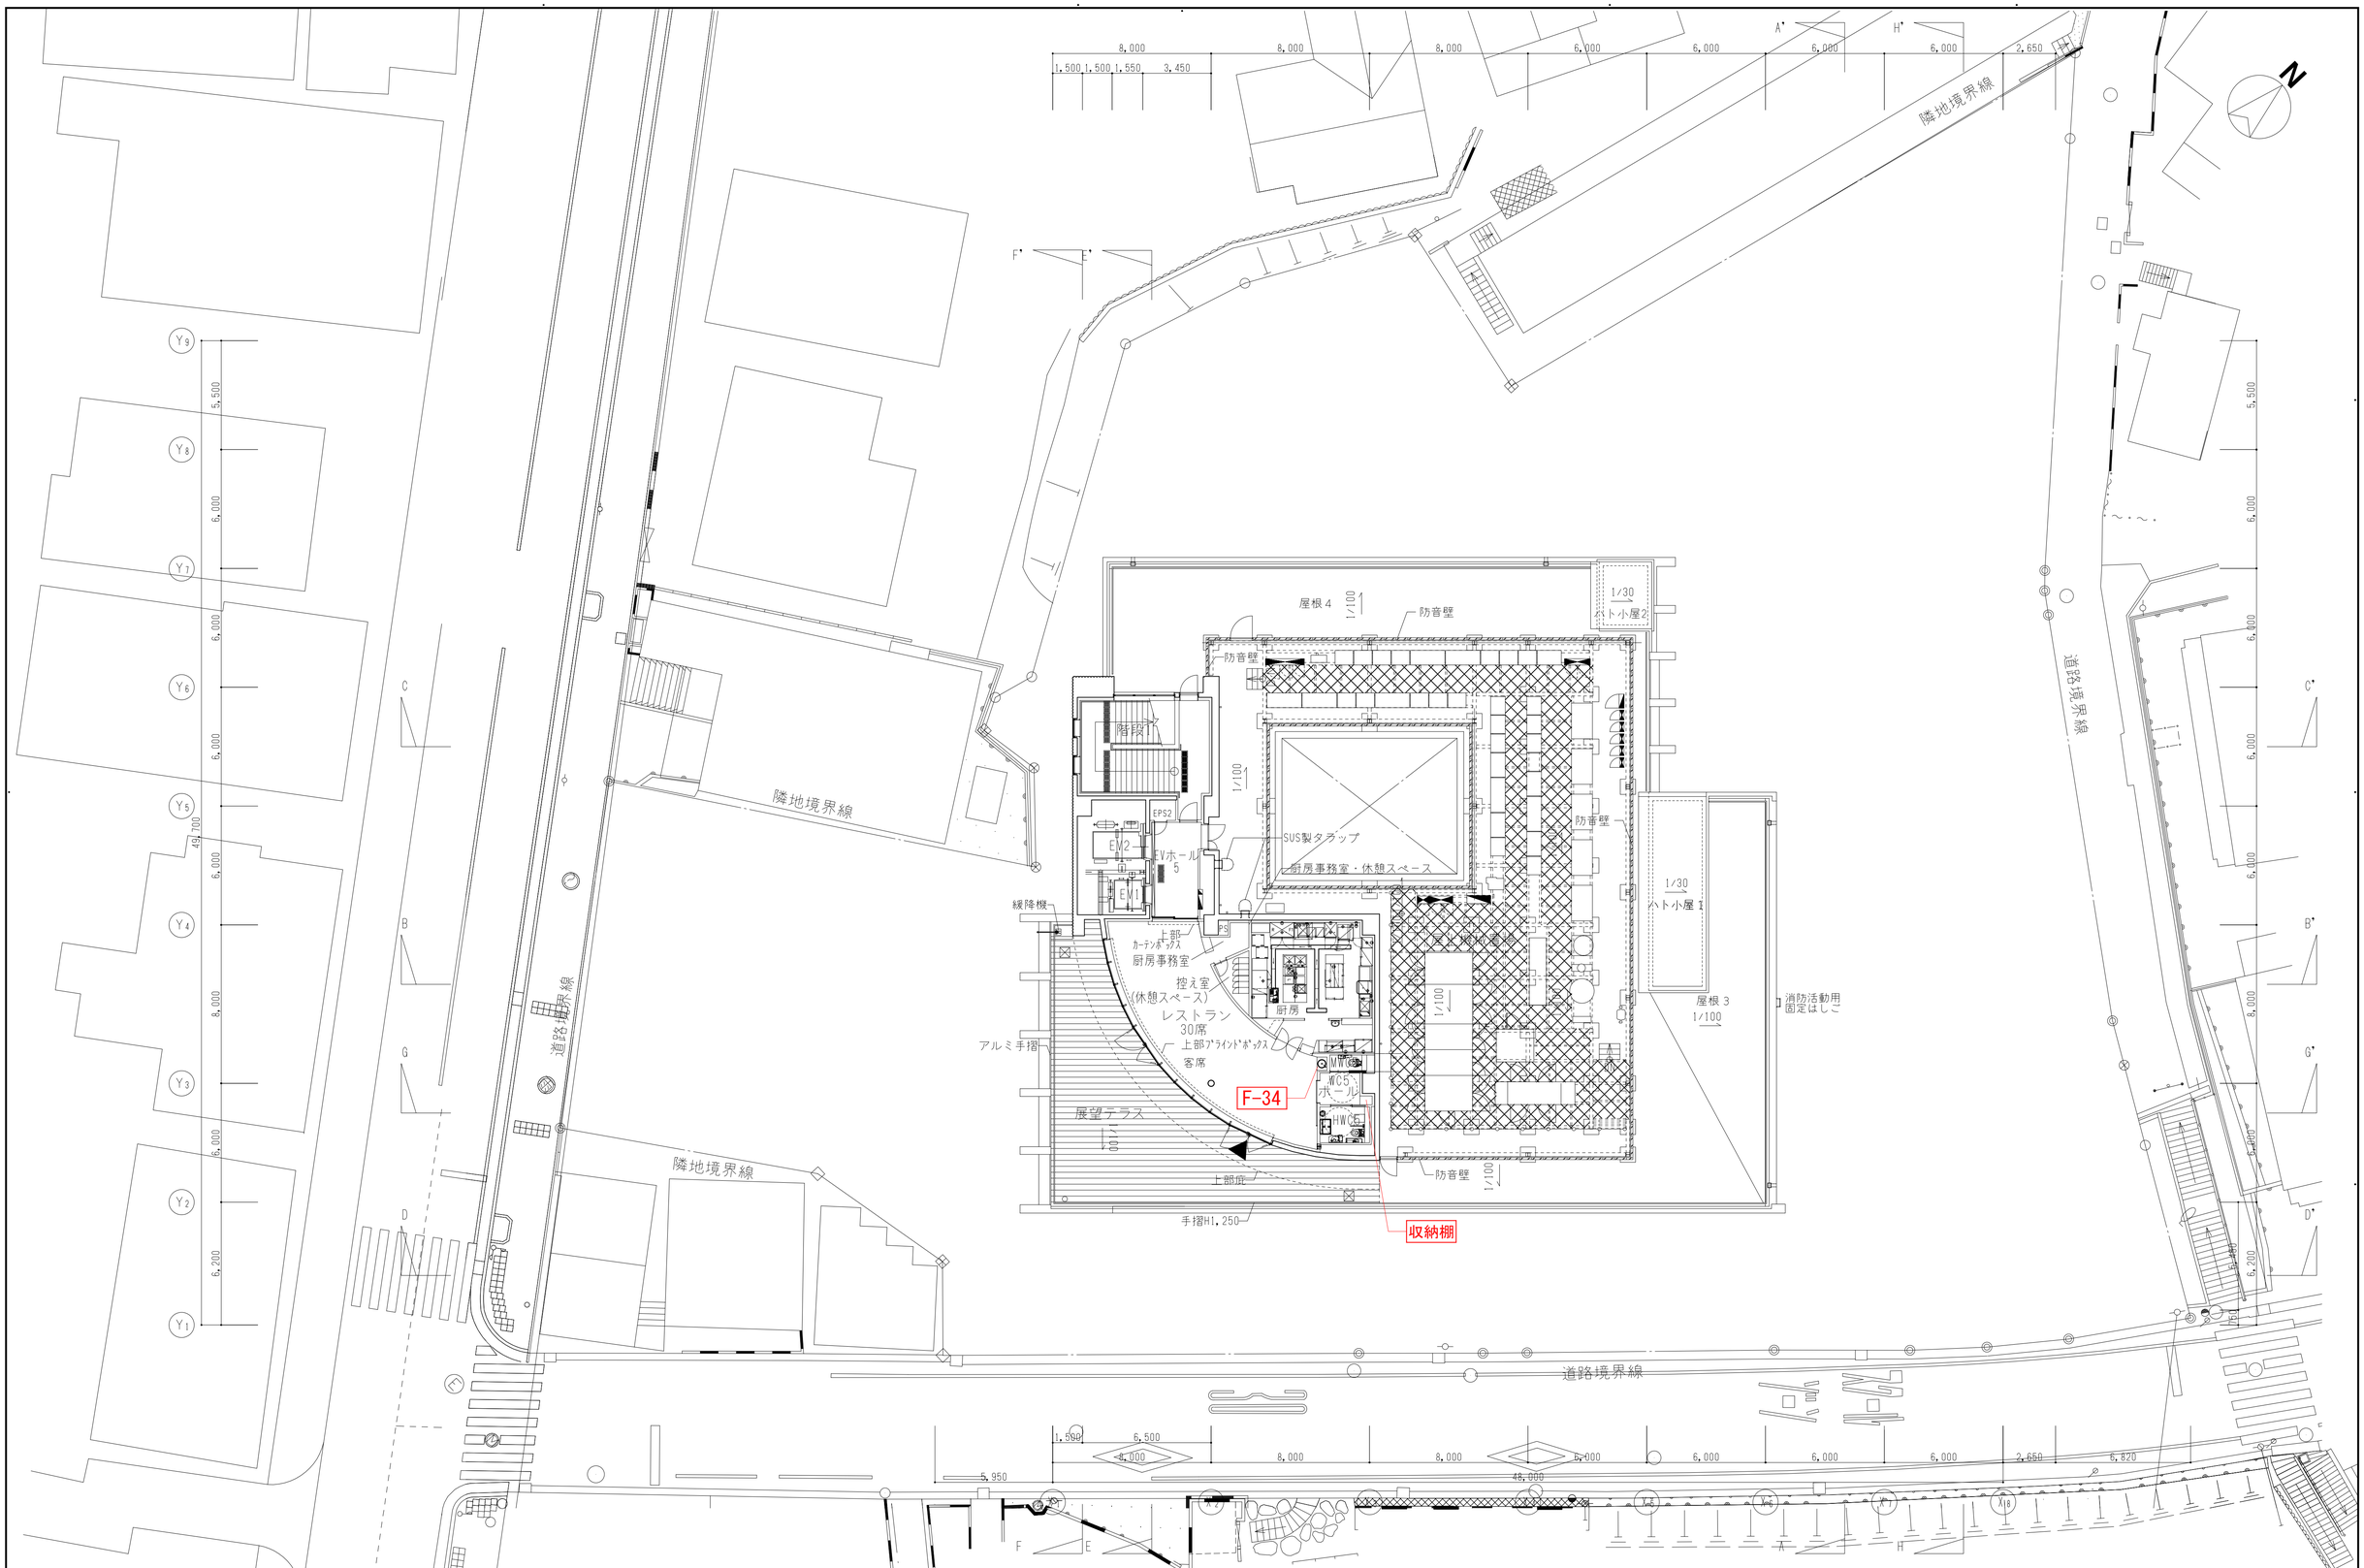

AZUSA SEKKEI
Architects,Engineers & Consultants
一級建築士事務所登録
東京第３８０号

KAJIMA DESIGN 横浜支店
一級建築士事務所登録
神奈川第１３２号

設計者				法適合確認欄	検証者
一級建築士	一級建築士			設備設計一級建築士	
第199758号	第359522号			第2092号	
永廣 正邦	松浦 暢			押久保 正則	xxxx

藤沢公民館・労働会館等複合施設建設工事

5階 家具指示図

設計番号

図面番号 AF — 106

縮尺 1/150(A1) 1/300(A3)

日付 2019・02・28


No

F-1　B1F～4F各室　中量アングル棚　各1箇所


中量アングル棚
コクヨ：棚 ビルドラック 単体 基本
(RK-NBF7326S)
同等品




F-3　B1F藤沢西部地区ボランティアセンター　1箇所
B1F地域生活支援センターおあしす　LDK　1箇所
1F職員休憩室　1箇所

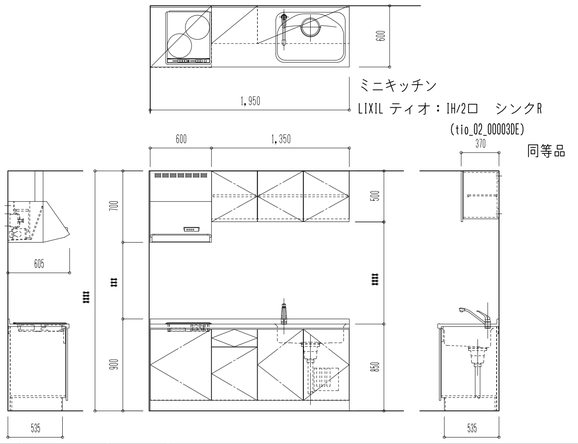


F-4　B1F地域生活支援センターおあしす　1箇所
受付カウンター　S=1/20

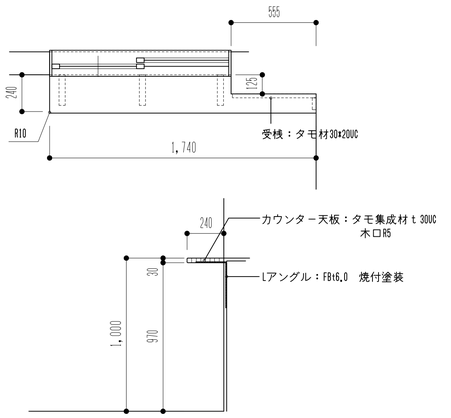

F-5　1F　管理諸室等1-1　受付カウンター【L3685・L2800】　各1箇所

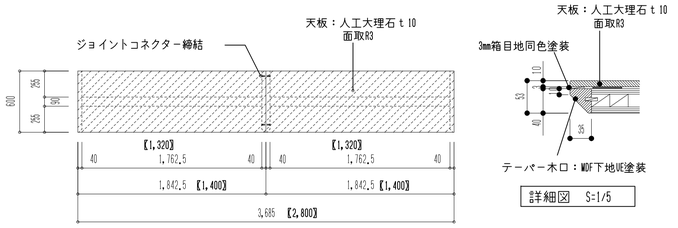

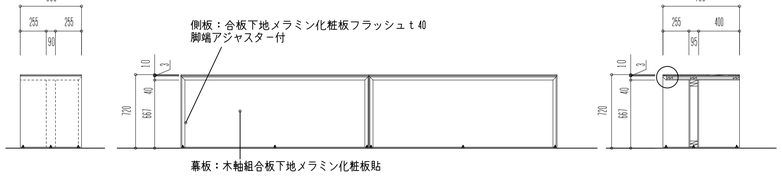

F-6　1F　ロッカーコーナー　ロッカー　1箇所

ロッカー
コクヨ：ロッカー 8人用コインリターン
(KL-8H53N)
同等品




F-7　2F　更衣室2-1、2-2　ロッカー　各1箇所


ロッカー
コクヨ：ロッカー 6人用コインリターン
(KL-T6H53N)
同等品



F-8　1F　WWC1　洗面カウンター　1箇所

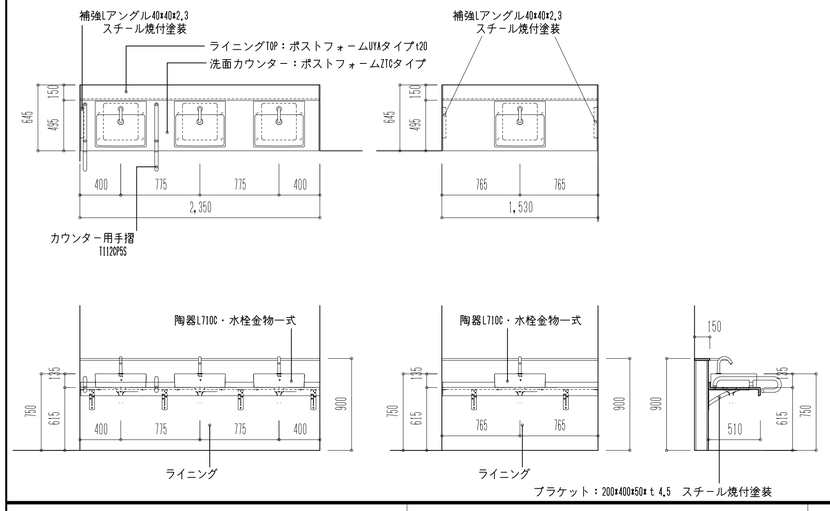



F-9　1F　MWC1　洗面カウンター　1箇所

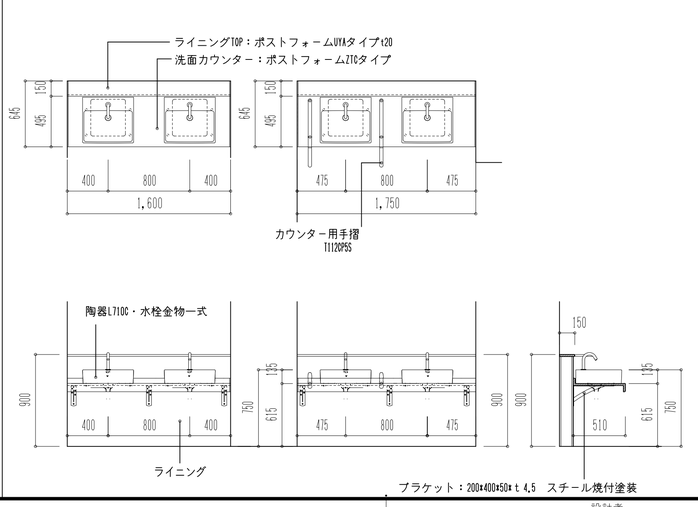


F-10　1F　楽屋　洗面台兼カウンター　1箇所

天板：ポストフォーム　KLCタイプ　t 32
本体：ポリ化粧合板、木口メラミン化粧板貼
開扉：ポリ化粧合板　上部テーパ手掛
スライド丁番キャッチ付

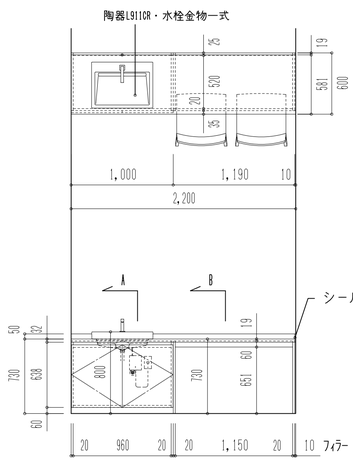

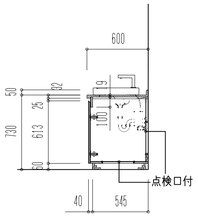

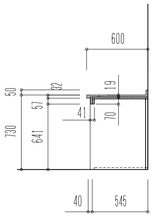

製作図
25. 家具･面台･カウンター製作図
35. アングル棚製品図
36. コインロッカー製品図に依る


AZUSA SEKKEI
Architects,Engineers & Consultants
一級建築士事務所登録
東京第３８０号

KAJIMA DESIGN　横浜支店
一級建築士事務所登録
神奈川第１３２号


設計者				法適合確認欄	検証者
一級建築士	一級建築士			設備設計一級建築士	
第199758号	第359522号			第2092号	
永廣　正邦	松浦　暢			押久保　正則	xxxx

藤沢公民館・労働会館等複合施設建設工事	設計番号		図面番号 AF — 107
家具詳細図（１）	縮尺 1/30(A1) 1/60(A3)	日付 2019・02・28	No


F-11　２Ｆ　ＷＷＣ２　洗面カウンター　1箇所

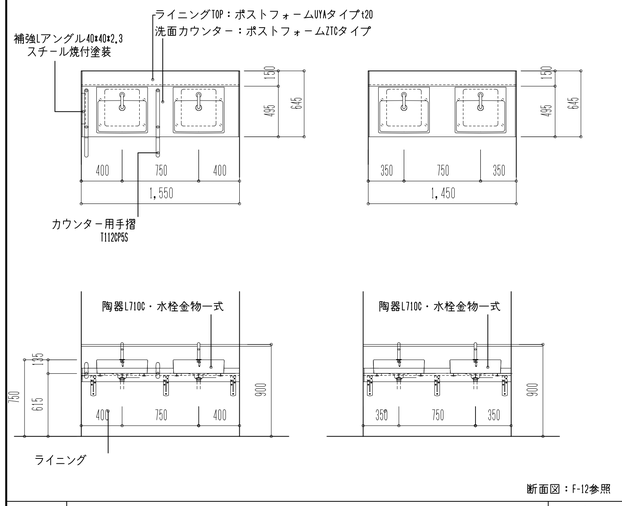


F-12　２Ｆ　ＭＷＣ２　洗面カウンター　1箇所

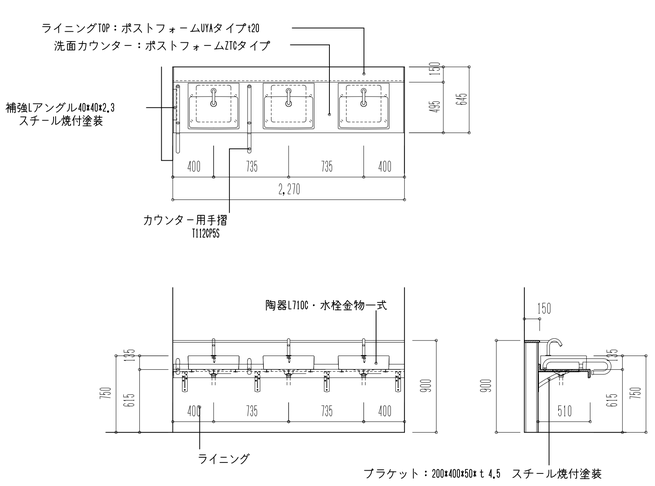

F-13　２Ｆ　更衣室2-1　洗面カウンター　1箇所

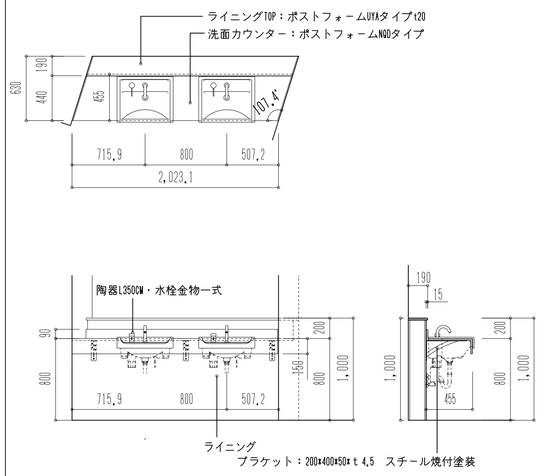


F-14　２Ｆ　更衣室2-2　洗面カウンター　1箇所

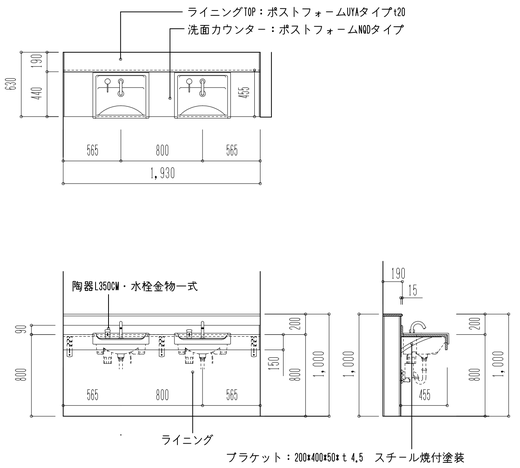


F-15


B1Ｆ	地域生活支援センターおあしす　ミニキッチン	2箇所
2Ｆ	給湯 2　ミニキッチン	1箇所
3Ｆ	保育室・授乳室・藤沢子供の家　ミニキッチン	3箇所
4Ｆ	若年者就労支援事業	1箇所

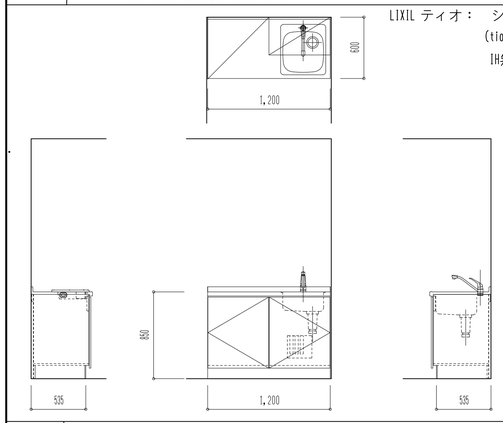


F-16　２Ｆ　前室スペース1　下足棚（40足）　2箇所

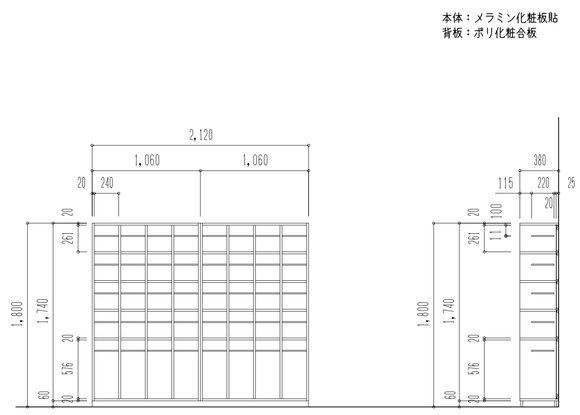


F-17　２Ｆ　前室スペース2　下足棚（35足）　1箇所

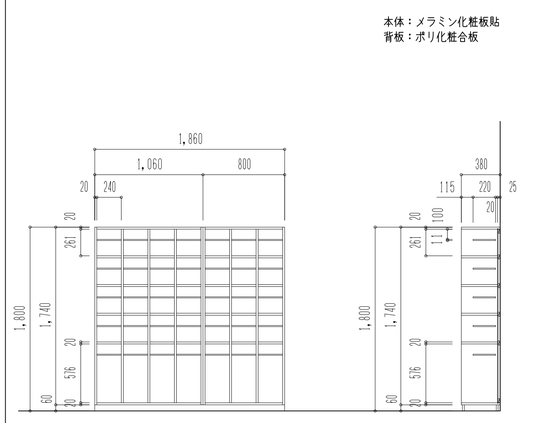


F-18　２Ｆ　ホワイエ　ベンチ　5箇所

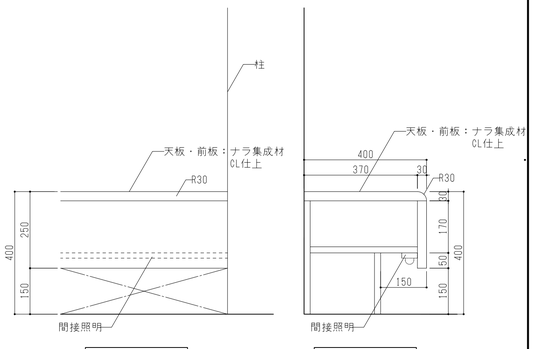

F-21　３Ｆ　ＷＷＣ３　洗面カウンター　1箇所

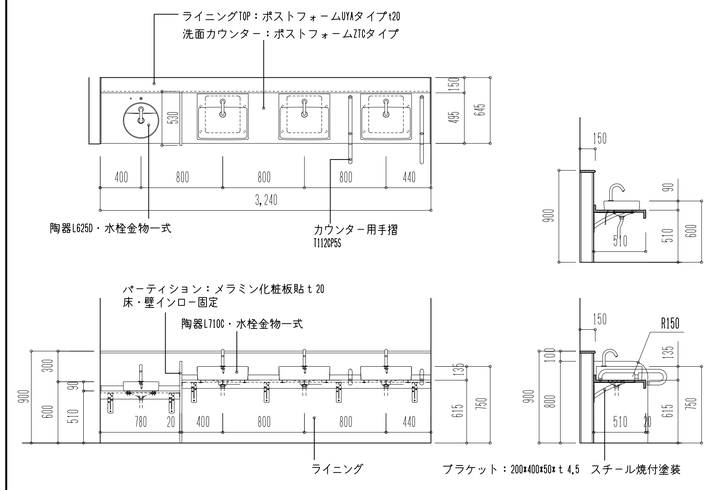


F-22　３Ｆ　ＭＷＣ３　洗面カウンター　1箇所

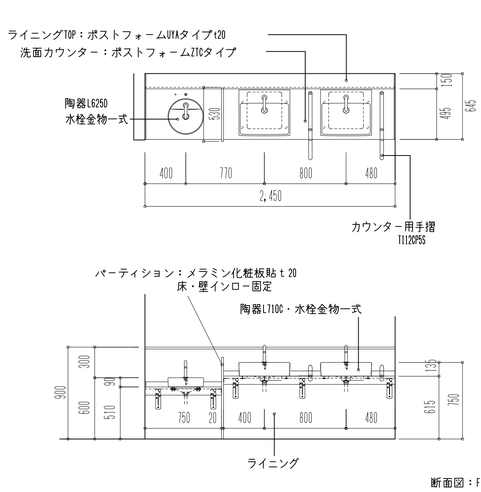

F-23　３Ｆ　居場所スペース　下足棚（64足）　1箇所

天板：ポストフォーム　UYAタイプ　ｔ20
本体：メラミン化粧板貼

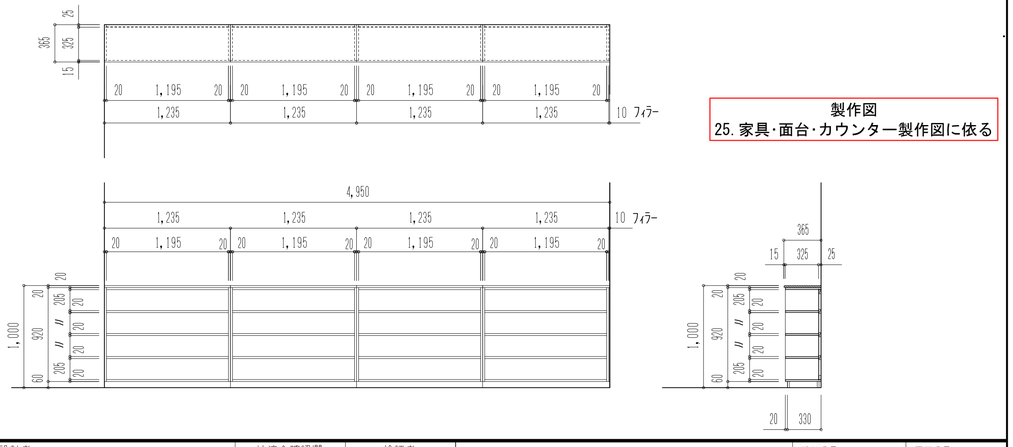

製作図
25.家具･面台･カウンター製作図に依る

AZUSA SEKKEI
Architects,Engineers & Consultants
一級建築士事務所登録
東京第３８０号

鹿島 KAJIMA DESIGN　横浜支店
一級建築士事務所登録
神奈川第１３２号

設計者				法適合確認欄	検証者
一級建築士	一級建築士			設備設計一級建築士	
第199758号	第359522号			第2092号	
永廣　正邦	松浦　暢			押久保　正則	xxxx

藤沢公民館・労働会館等複合施設建設工事	設計番号	図面番号	AF — 108
家具詳細図（２）	縮尺 1/30(A1) 60(A3)	日付 2019・02・28	No


F-24　3Ｆ藤沢子供の家　下足棚（64足）　1箇所

3F放課後児童クラブ　下足棚（64足）（反転）　1箇所


3Ｆ保育室　下足棚（64足）　1箇所

2Ｆ和室前室　下足棚（44足）　1箇所


本体：メラミン化粧板貼

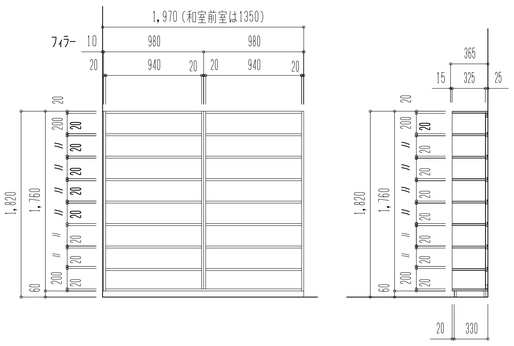

F-25　3Ｆ　放課後児童クラブ　受付カウンター　1箇所

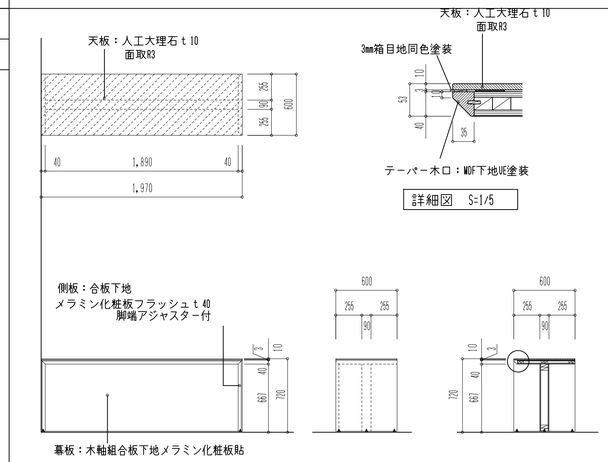


F-26　3Ｆ　放課後児童クラブ　キッチン　1箇所

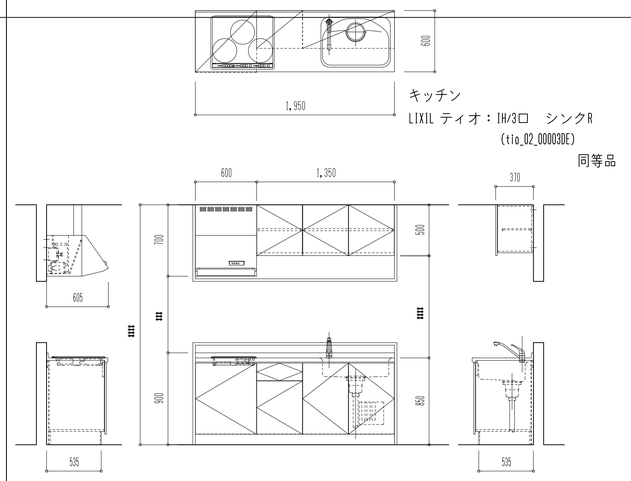


F-27　3Ｆ　放課後児童クラブ　シンク　1箇所

流し台本体：ｶﾞﾘ化粧合板仕様
シンク：SUS304 1.0t
（水栓・排水金物　設備工事）

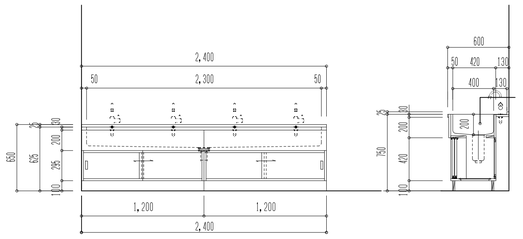


F-28　3Ｆ　放課後児童クラブ　収納棚　1箇所

本体：ｶﾞﾘ化粧合板仕様
棚ダボ：ニッケルメッキφ10
@50　3段

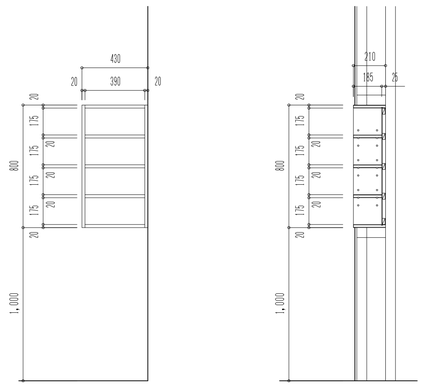


F-29　3Ｆ　放課後児童クラブ　ランドセルロッカー【63人分】　1箇所

天板：ポストフォーム　UYAタイプ　ｔ20
本体：メラミン化粧板貼

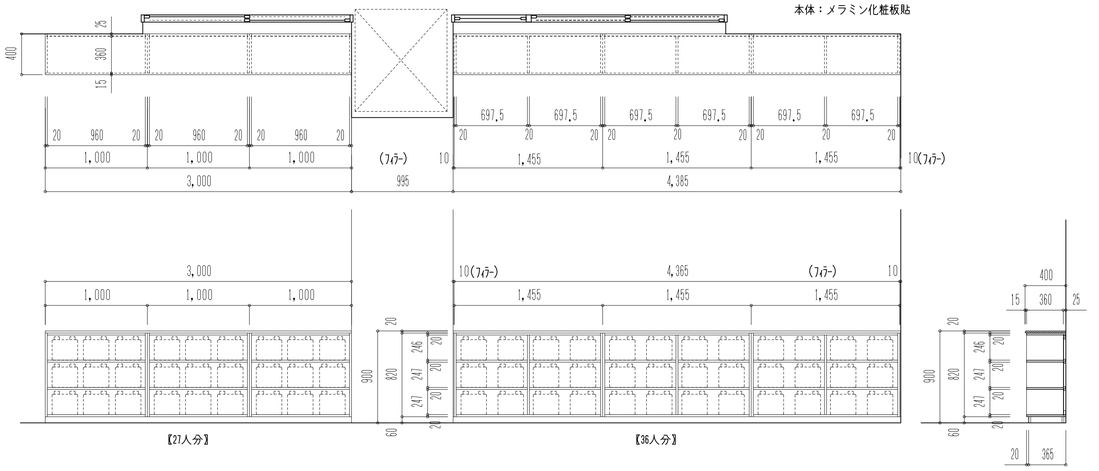


F-30　３Ｆ　藤沢子供の家　受付カウンター　1箇所

本体仕様：天然木突板練付UC
抽斗：完全スライドレール（ソフトクローズ）
抽斗内部：シナ合板仕様
手掛：テーパー型/捨板UC
脚端：アジャスター付

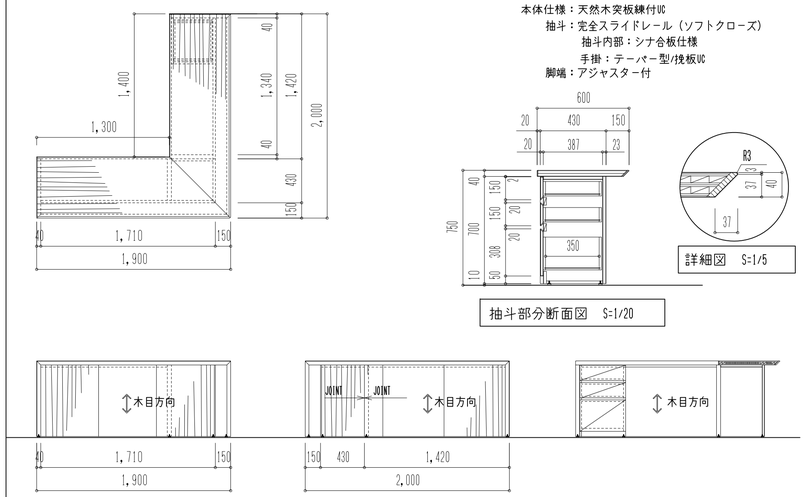


F-31　3Ｆ　藤沢子供の家　書架　1箇所


本体仕様：天然木突板練付UC
名札差付

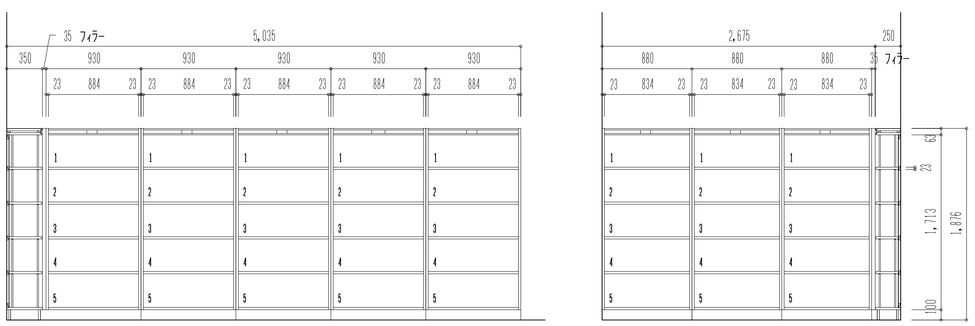

F-32　4Ｆ　WWC４　洗面カウンター　1箇所

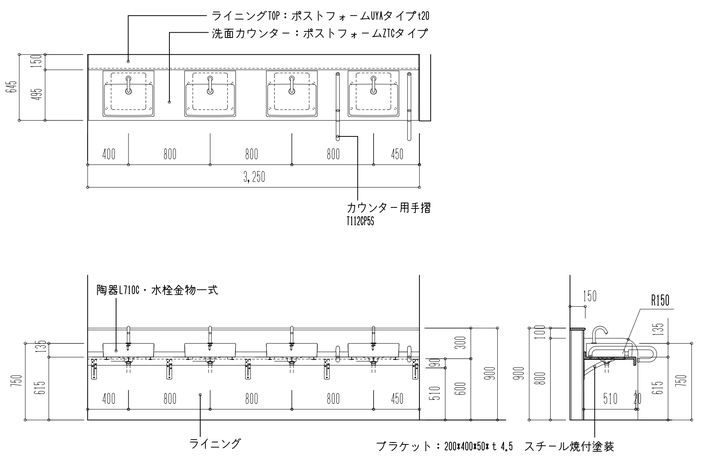

F-33　4Ｆ　MWC４　洗面カウンター　1箇所

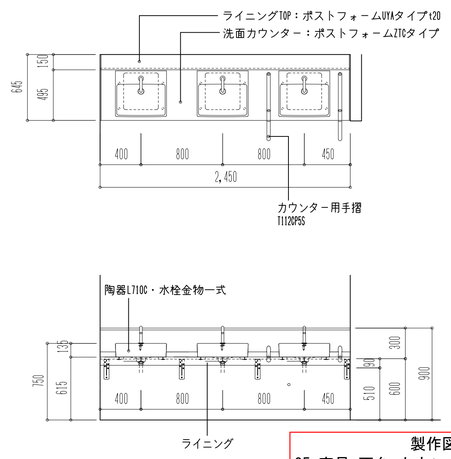

製作図
25. 家具･面台･カウンター製作図に依る

AZUSA SEKKEI Architects,Engineers & Consultants　一級建築士事務所登録 東京第３８０号


KAJIMA DESIGN 横浜支店　一級建築士事務所登録 神奈川第１３２号

設計者				法適合確認欄	検証者
一級建築士	一級建築士			設備設計一級建築士	
第199758号	第359522号			第2092号	
永廣　正邦	松浦　暢			押久保　正則	xxxx


藤沢公民館・労働会館等複合施設建設工事	設計番号		図面番号 AF — 109
家具詳細図（３）	縮尺 1/30(A1) 60(A3)	日付 2019・02・28	No

F-34　5F　MWC5　1箇所

手洗カウンター

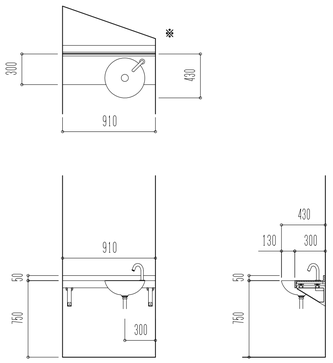


F-35　5F　WWC5　洗面カウンター　1箇所

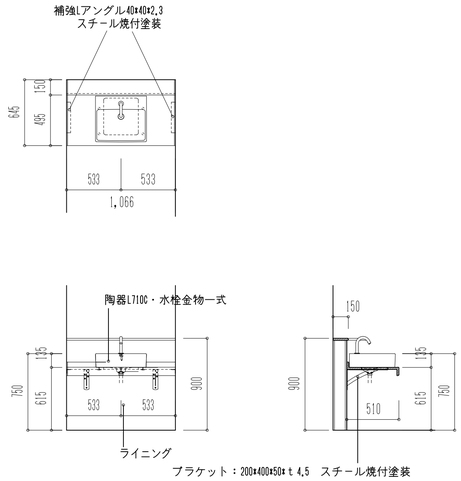


F-36　4F　調理室　収納戸棚　1箇所

天板：両面メラミン化粧パーティクルボードt20
木口ABS樹脂ラウンドエッジ't3.0貼　R3面取
本体：両面メラミン化粧パーティクルボードt20
木口ABS樹脂エッジ't1.0貼
背板：ポリ化粧合板貼t4.0片面フラッシュ
台輪：ランバーコア下地ポリ化粧合板貼

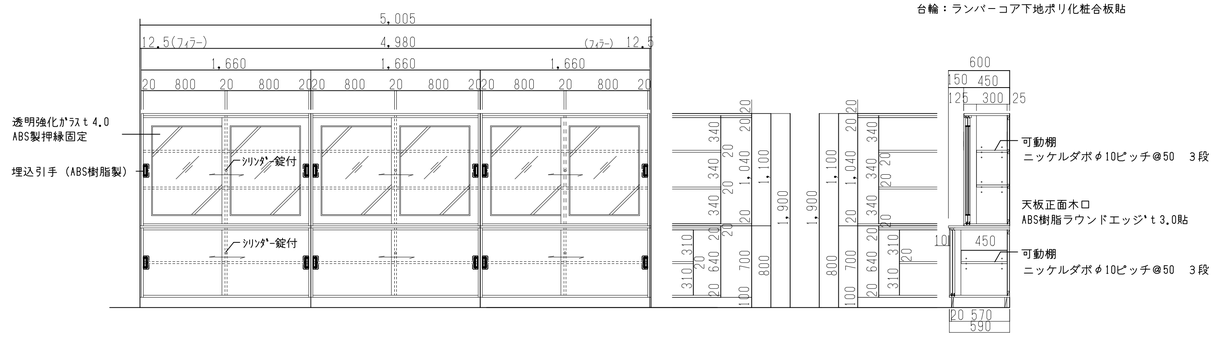

製作図
25. 家具･面台･カウンター製作図に依る

| | | |

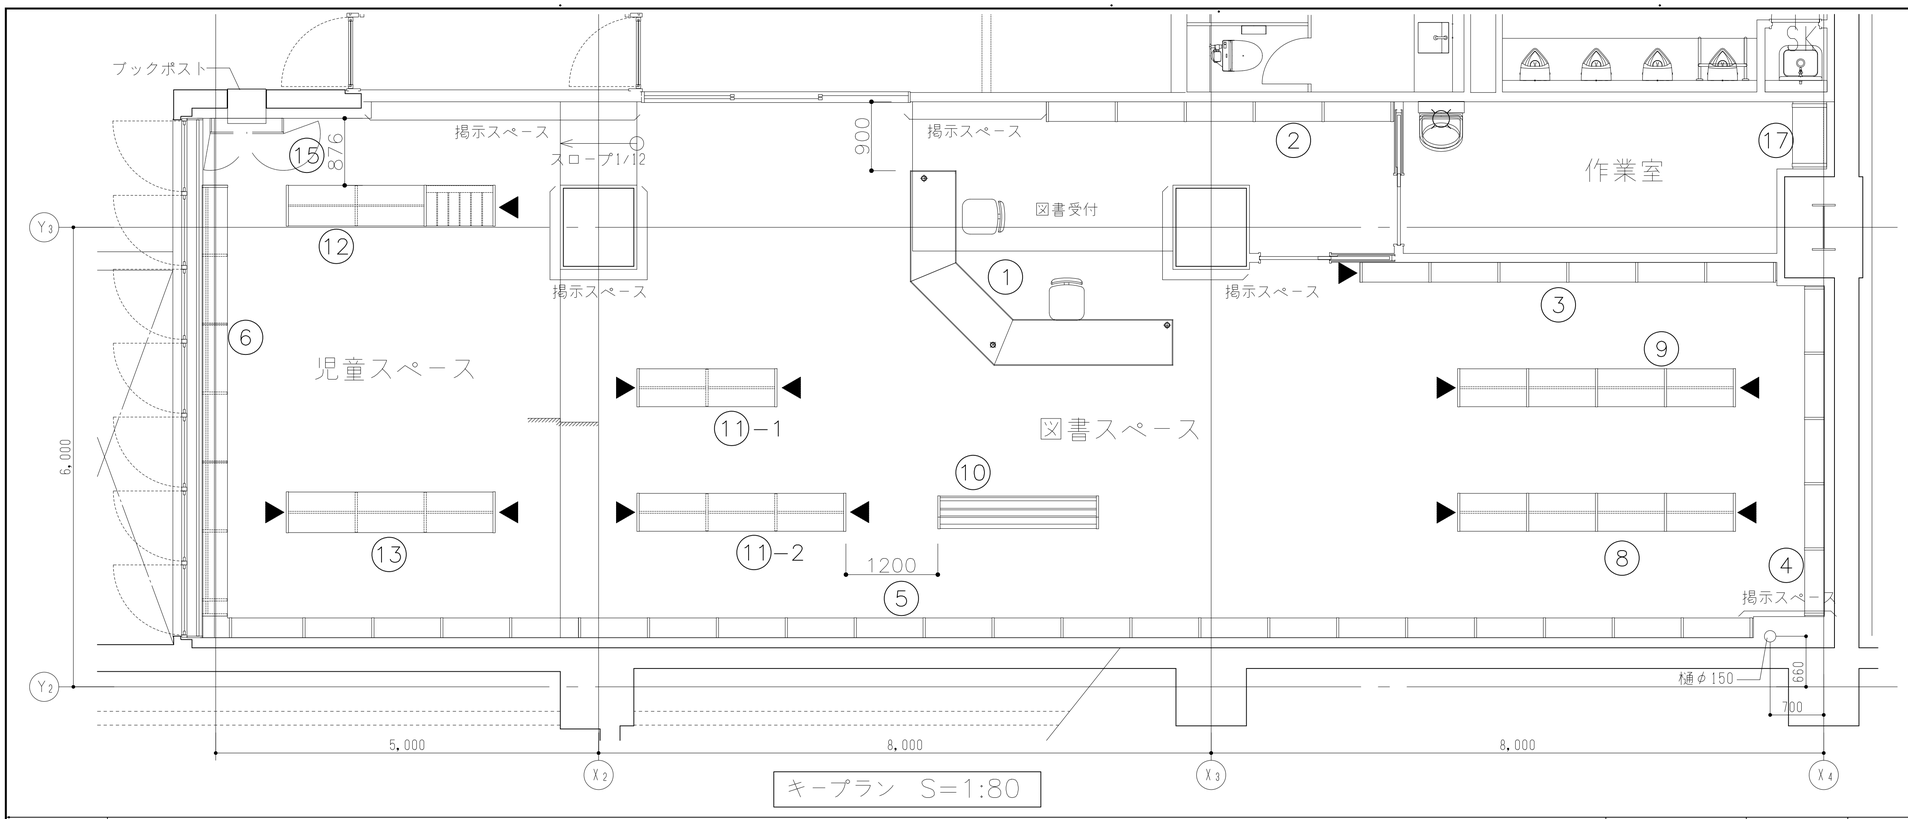


キープラン　S=1:80

■数量表

符　号	名　称	数　量
①	受付カウンター	1台
②	カウンターバック棚　5連	1台
	予備棚　W870×D230	5枚
③	壁面書架　8段6連(一般用) ※上2段　落下防止バー付	1台
④	壁面書架　8段5連(一般用) ※上2段　落下防止バー付	1台
⑤	壁面書架　6段22連(一般・児童用)	1台
⑥	窓下書架　3段7連(児童用)	1台
	予備棚　W870×D250	5枚
⑦	欠番	－
⑧	複式書架　6段4連(一般用)	1台
⑨	複式書架　8段4連(文庫用)	1台
⑩	単式雑誌架	1台
⑪－1	複式書架　4段2連(児童用)	1台
⑪－2	複式書架　4段3連(児童用)	1台
⑫	紙芝居架＋3段書架(児童用)	1台
⑬	複式書架　3段3連(児童用)	1台
⑭	側板サイン	13台
⑮	ブックポスト	1台
	ブックポストカバー	1台
⑯	防犯ミラー　※壁掛けミラー　コミーラミL7同等品	1台
⑰	収納棚	1台

▲：⑭側板サイン

① 受付カウンター　　数量：1台

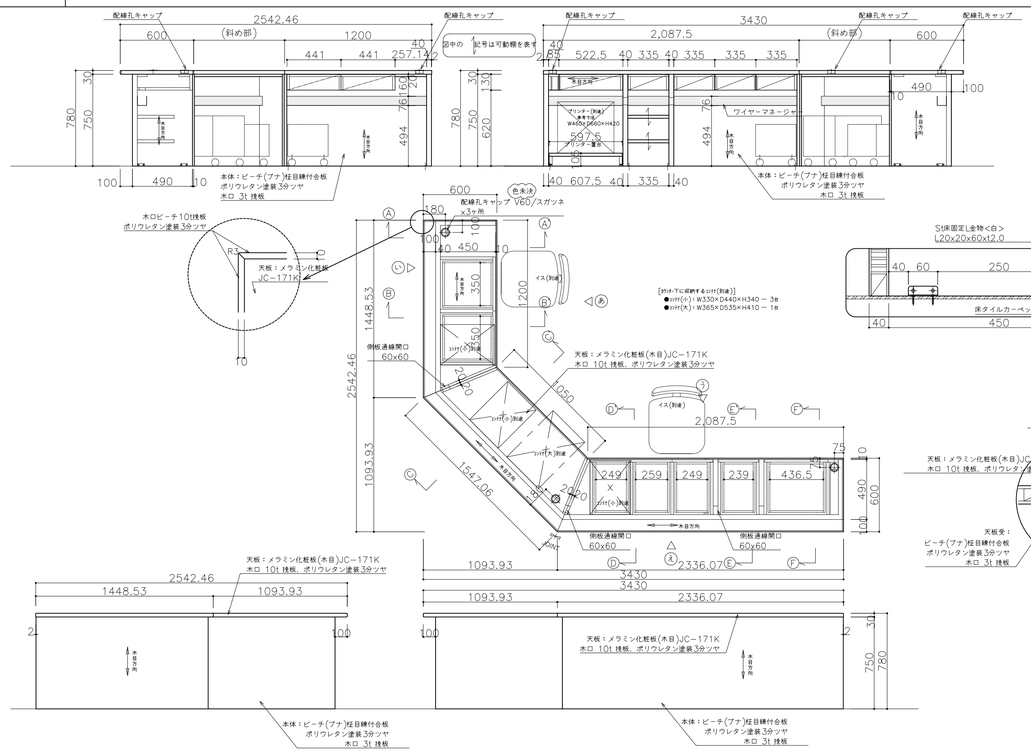

② 天板：メラミン化粧板(木目)JC－171K　木口 1Ot 接板、ポリウレタン塗装3分ツヤ　／　配線孔キャップ V60/スガツネ　／　色未決　／　600　／　100　490　10　／　R6　／　30　／　780　750　／　ワイヤーマネージャー　WM－9－72　／　本体：ピーチ(プナ)柾目練付合板　ポリウレタン塗装3分ツヤ　木口 3t 接板　／　床：タイルカーペット t6　(別途)　／　40 450　／　A－A'断面図

天板：メラミン化粧板(木目)JC－171K　木口 1Ot 接板、ポリウレタン塗装3分ツヤ　／　600　380　(引出内寸)　／　3段引スライドレール　引出し内部：シナ合板　／　410　20　／　780　750　／　620　／　(340)　／　40 450　／　B－B'断面図

S:床固定[金物<白>　L20x20x60xt2.0　／　40　60　250　60　40　／　床タイルカーペット t6 (別途)　／　40 450

天板：メラミン化粧板(木目)JC－171K　木口 1Ot 接板、ポリウレタン塗装3分ツヤ　／　600　100　490　10　／　側板通線開口　60x60　／　780　750　／　(340)　(410)　730　／　床：タイルカーペット t6　(別途)　／　40 450　／　C－C'断面図

天板：メラミン化粧板(木目)JC－171K　木口 1Ot 接板、ポリウレタン塗装3分ツヤ　／　600　380　(引出内寸)　／　3段引スライドレール　引出し内部：シナ合板　／　側板通線開口　60x60　／　780　750　／　(340)　620　／　100　40 450　10　／　D－D'断面図


天板：メラミン化粧板(木目)JC－171K　木口 1Ot 接板、ポリウレタン塗装3分ツヤ　／　天板受：ピーチ(プナ)柾目練付合板　ポリウレタン塗装3分ツヤ　木口 3t 接板　／　側板ライン　／　10　R6　30　20　R3　90　22

天板：メラミン化粧板(木目)JC－171K　木口 1Ot 接板、ポリウレタン塗装3分ツヤ　／　引出し前板：ピーチ(プナ)柾目練付合板　ポリウレタン塗装3分ツヤ　木口 3t 接板　／　10　R6　30　2　125　15　R3

600　380　(引出内寸)　／　本体：ピーチ(プナ)柾目練付合板　ポリウレタン塗装3分ツヤ　木口 3t 接板　／　410　20　／　780　750　／　620　／　300　／　アルミ棚柱 20mmピッチ色：黒　／　床：タイルカーペット t6　(別途)　／　40 450　／　100　490　10　／　E－E'断面図

600　380　(引出内寸)　／　プリンター置台：ZレーテックP柾目練付合板　ポリウレタン塗装3分ツヤ　木口 3t 接板　／　410　／　780　750　／　W440×D560×H420　／　445　プリンター置台　／　40 450　／　100　490　10　／　F－F'断面図

⑰ 収納棚　　数量：1台

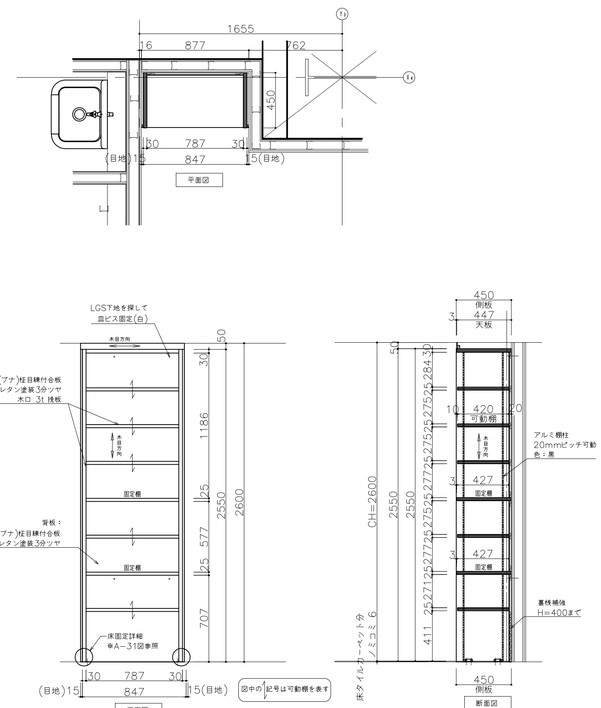


AZUSA SEKKEI
Architects,Engineers & Consultants
一級建築士事務所登録
東京第３８０号

KAJIMA DESIGN　横浜支店
一級建築士事務所登録
神奈川第１３２号


設計者						法適合確認欄	検証者
一級建築士		一級建築士				設備設計一級建築士	
第199758号		第359522号				第2092号	
永廣　正邦		松浦　暢				押久保　正則	xxxx

藤沢公民館・労働会館等複合施設建設工事	設計番号	図面番号
		AF — 111
図書室家具図（1）	縮尺 1/1:50(A3) 1:80(A3)	日付 2019・02・28
		No


② カウンターバック棚　数量：1台

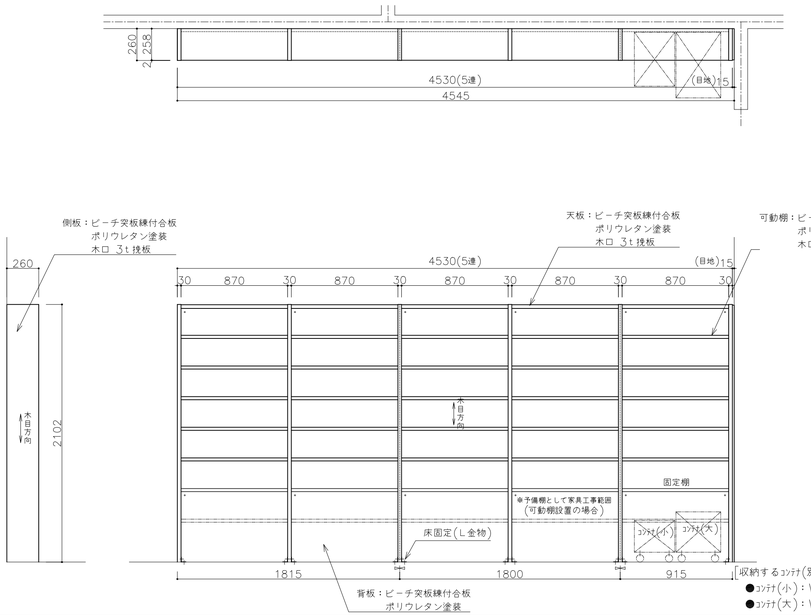


③ 壁面書架　8段6連(一般用)　数量：1台

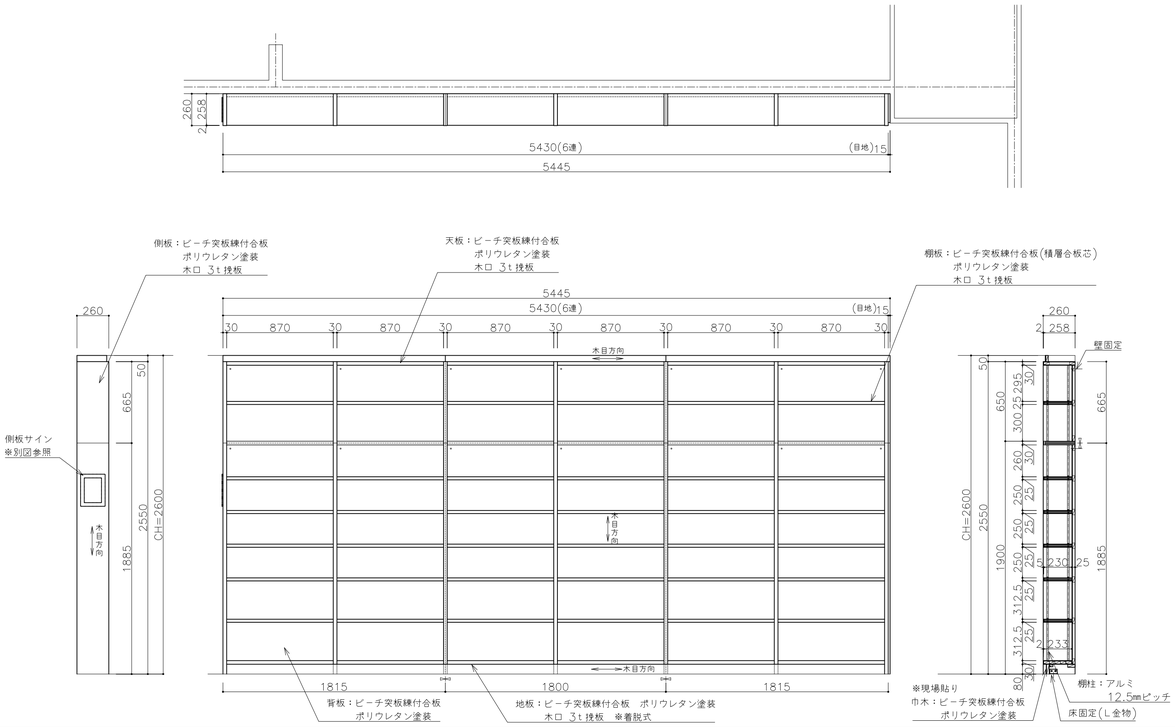

④ 壁面書架　8段5連(一般用)　数量：1台

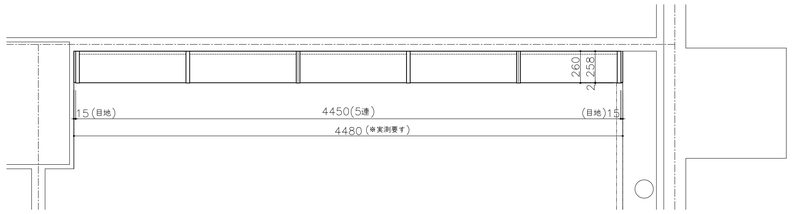


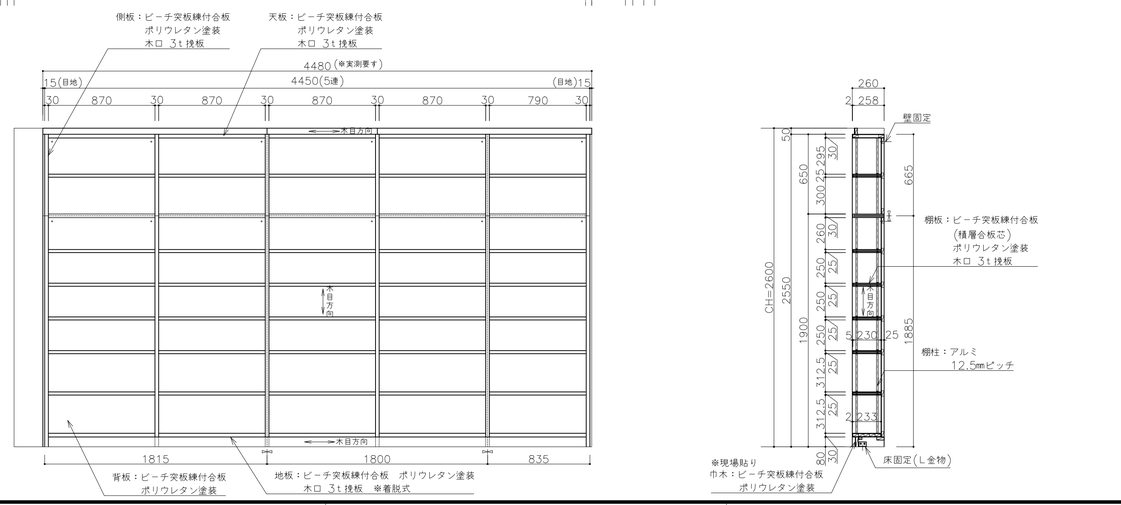

⑥ 窓下書架　3段7連(児童用)　数量：1台

製作図
26．1階図書室家具製作図に依る

※予備棚：W870×D250　5枚付

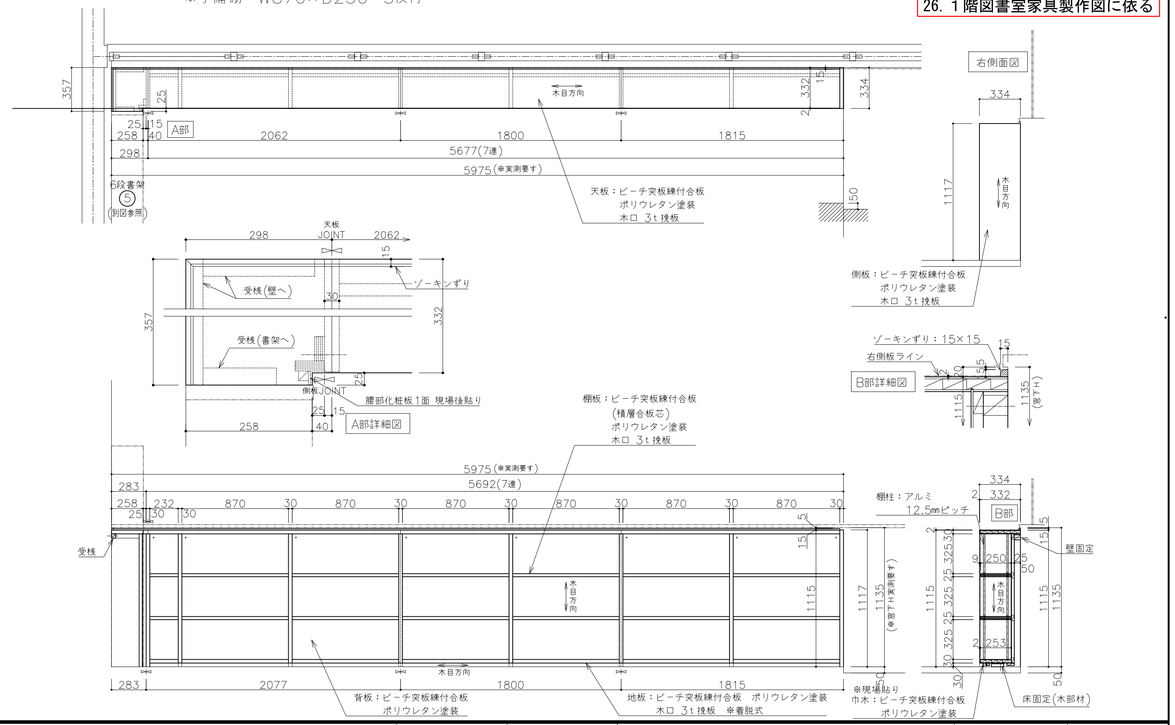

設計者					法適合確認欄	検証者
一級建築士	一級建築士				設備設計一級建築士	
第199758号	第359522号				第2092号	
永廣　正邦	松浦　暢				押久保　正則	xxxx


AZUSA SEKKEI Architects,Engineers & Consultants　一級建築士事務所登録 東京第３８０号


KAJIMA DESIGN 横浜支店　一級建築士事務所登録 神奈川第１３２号

藤沢公民館・労働会館等複合施設建設工事	設計番号	図面番号	
図書室家具図（２）	縮尺 1/1:25(A1) 1:50(A3)	日付 2019・02・28	AF — 112
			No


⑤ 壁面書架　6段22連(一般・児童用)


数量：1台

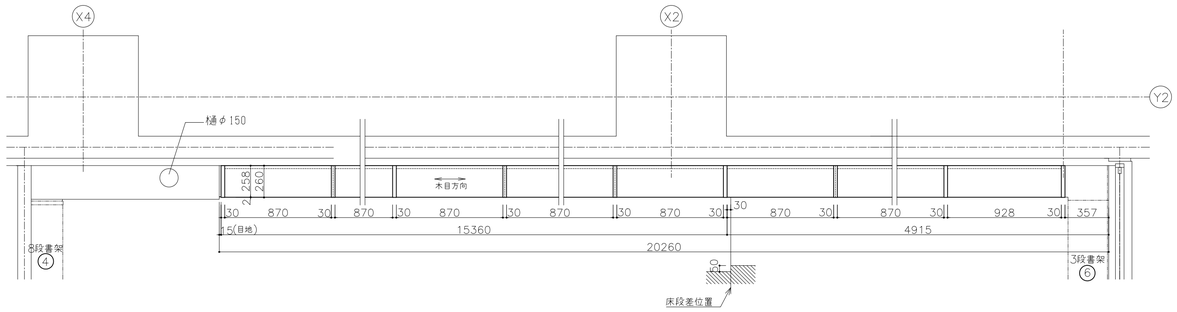

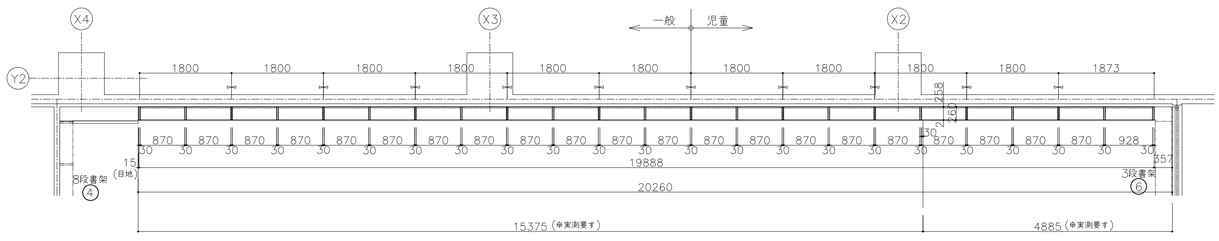


全体平面図　S=1:120

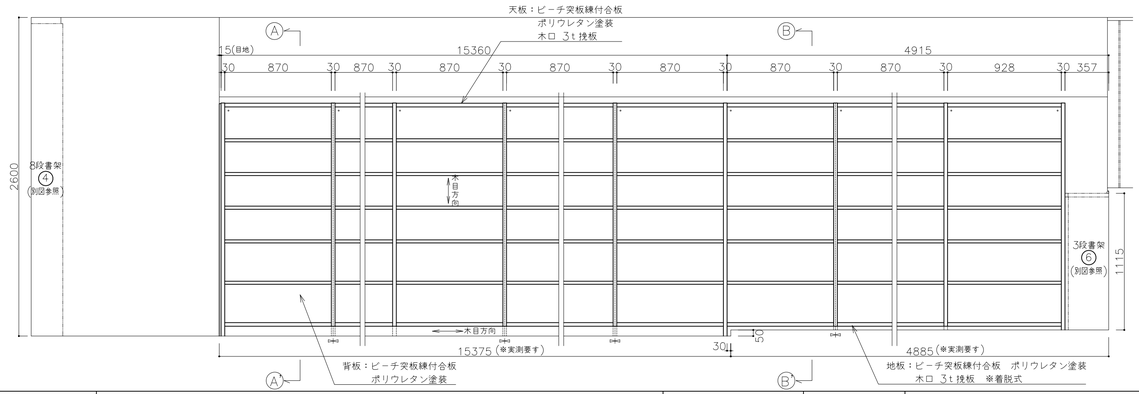


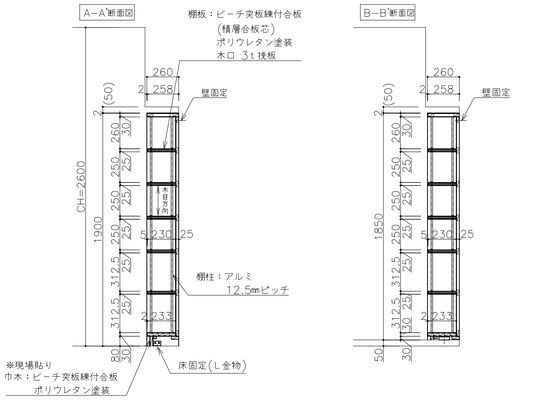

⑧ 複式書架　6段4連(一般用)

数量：1台

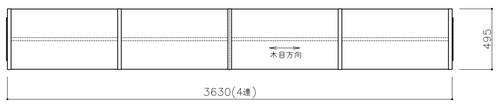


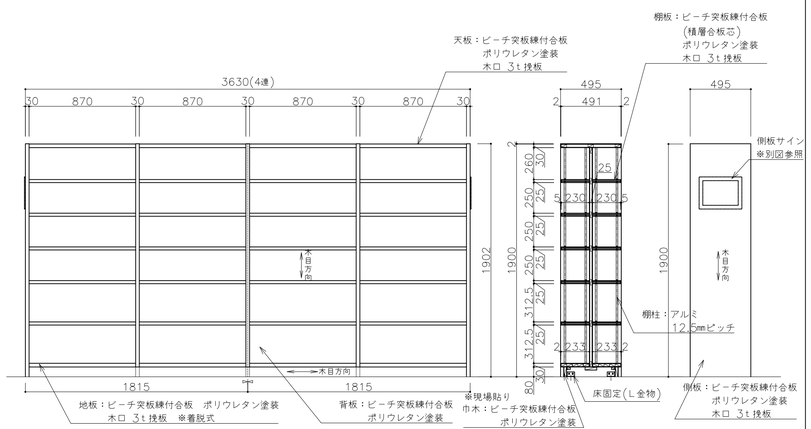

⑨ 複式書架　8段4連(文庫用)

数量：1台




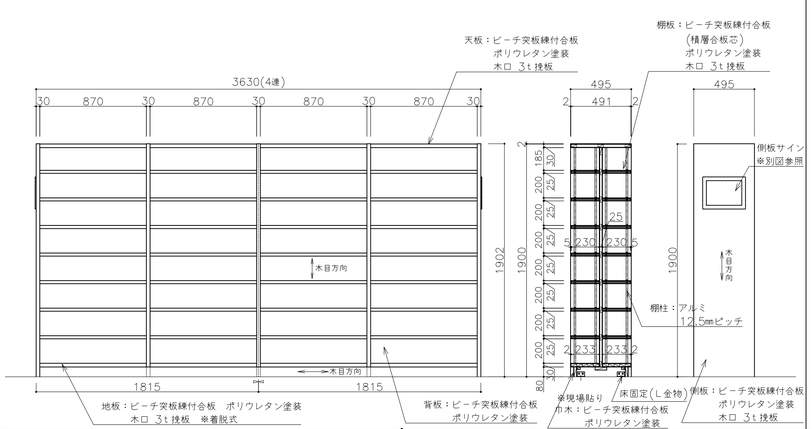


⑩ 単式雑誌架

数量：1台

製作図
26．1階図書室家具製作図に依る

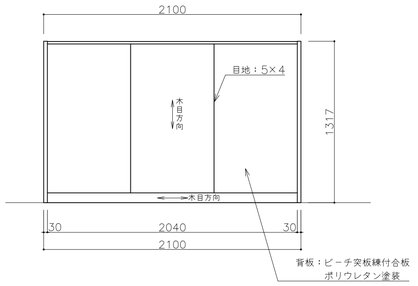

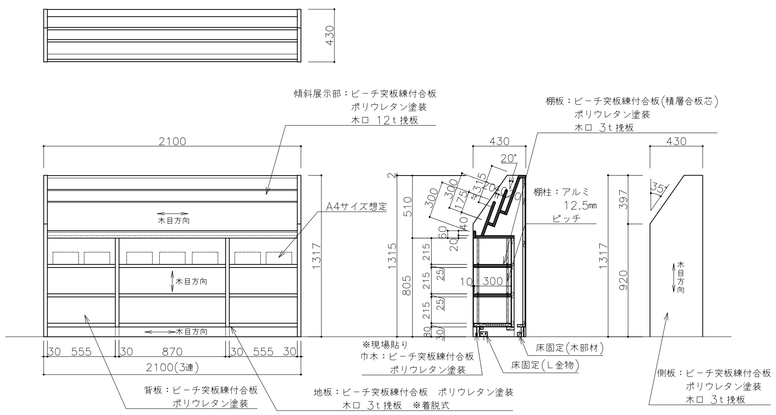

AZUSA SEKKEI
Architects,Engineers & Consultants
一級建築士事務所登録
東京第３８０号

KAJIMA DESIGN 横浜支店
一級建築士事務所登録
神奈川第１３２号

設計者				法適合確認欄	検証者
一級建築士	一級建築士			設備設計一級建築士	
第199758号	第359522号			第2092号	
永廣　正邦	松浦　暢			押久保　正則	xxxx


藤沢公民館・労働会館等複合施設建設工事

図書室家具図（３）

設計番号	図面番号
	AF — 113
縮尺 1/1:50(A3) 1:120(A3)	日付 2019・02・28
	No


⑪ 複式書架　4段(児童用)

数量 ⑪−1　1台
⑪−2　1台

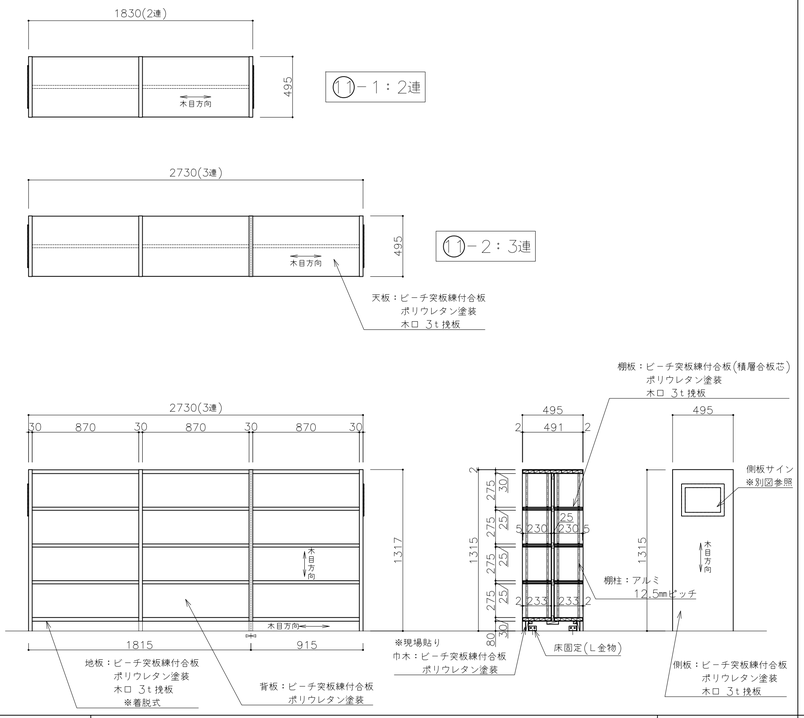


⑫ 紙芝居架＋3段書架(児童用)

数量：1台

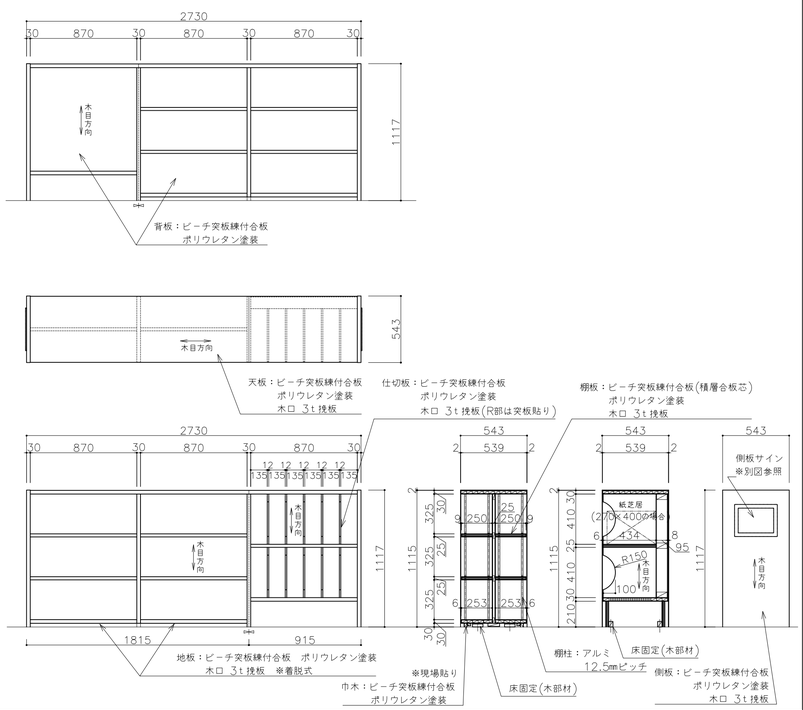


⑬ 複式書架　3段3連(児童用)

数量：1台

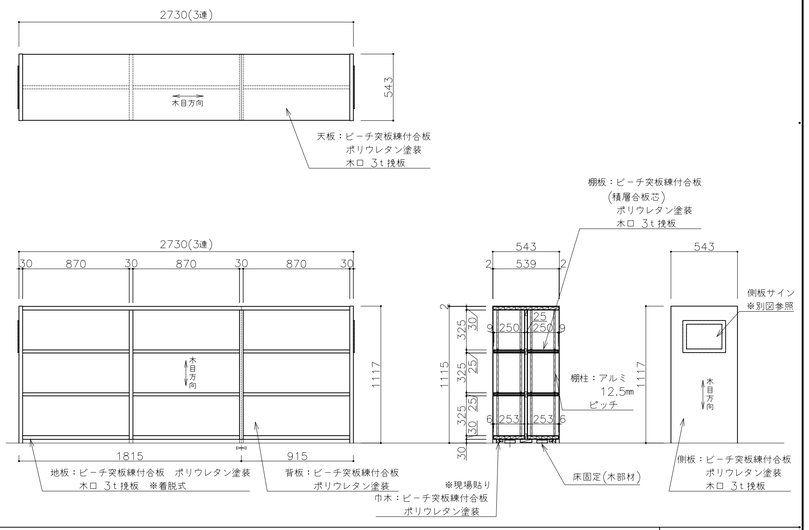


⑭ 側板サイン

数量：13台

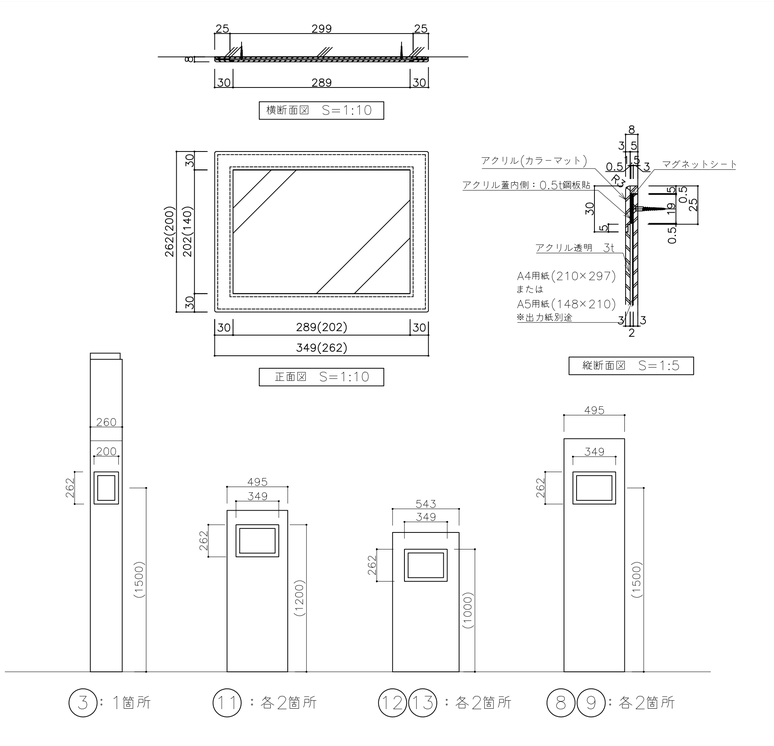

⑮ ブックポスト・ブックポストカバー

数量：各1台

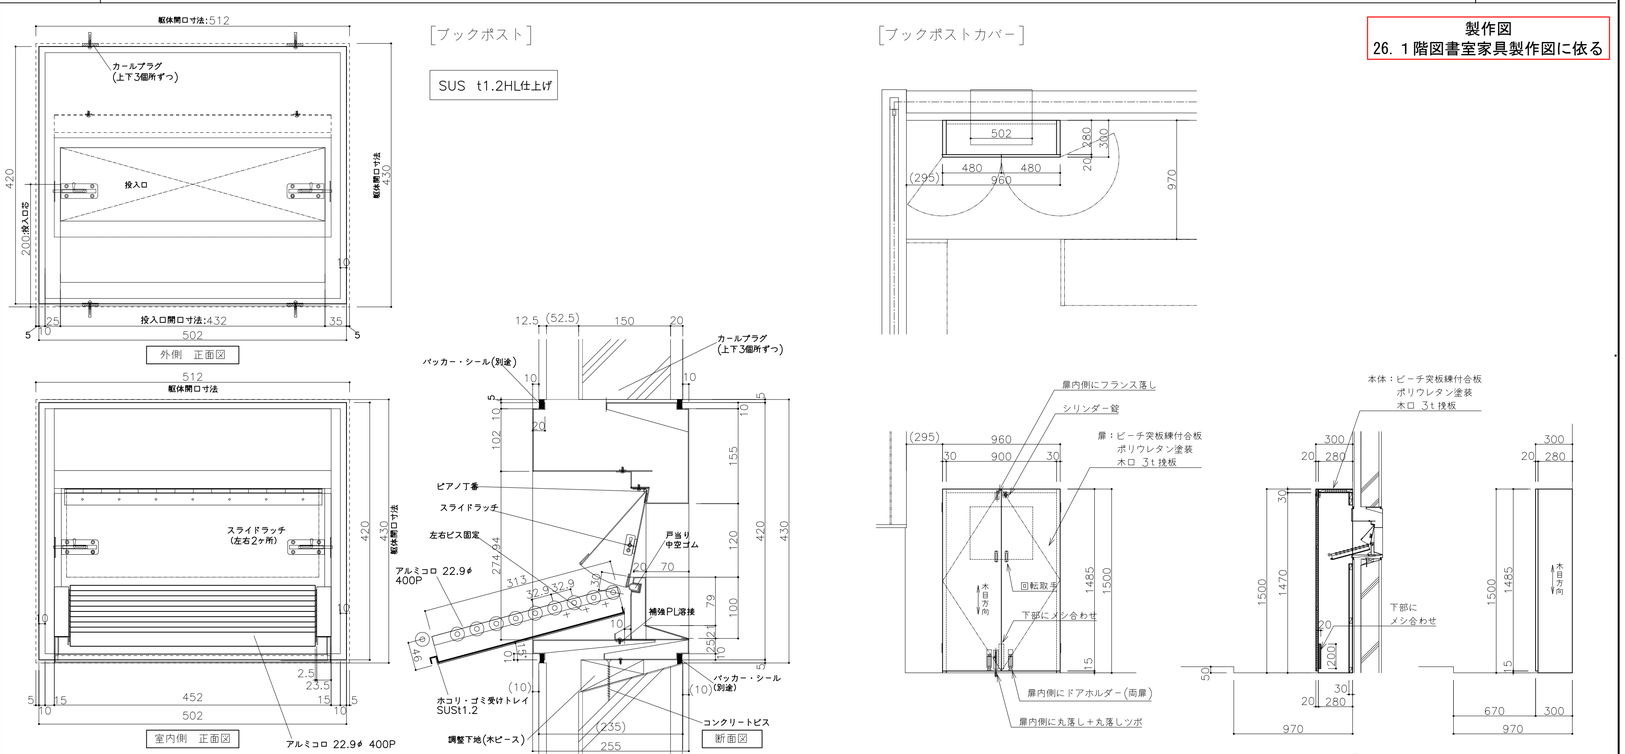

製作図
26．1階図書室家具製作図に依る

AZUSA SEKKEI
Architects,Engineers & Consultants
一級建築士事務所登録
東京第３８０号

KAJIMA DESIGN 横浜支店
一級建築士事務所登録
神奈川第１３２号

設計者						法適合確認欄	検証者
一級建築士	一級建築士					設備設計一級建築士	
第199758号	第359522号					第2092号	
永廣　正邦	松浦　暢					押久保　正則	xxxx

藤沢公民館・労働会館等複合施設建設工事		設計番号	図面番号 AF — 114
図書室家具図（4）		縮尺 1/5・10(A3) 1:5(A1)	日付 2019・02・28
			No

サインNo.	凡例	サイン名称	数量
1	■a ■b ■c ■d ■e	外部 館名サイン（切り文字）	8(d×3,e×2)
2	■	外部 駐車場・駐輪場誘導標識	–
3	■a ■b	外部 駐輪場・バイク置場突出標識	2
4	■	アイドリングストップ標識	9
5	●	内部 総合案内板	–
6	●	内部 フロア案内標識	1
7	●	内部 自動販売機・交流スペース突出標識	–
8	●	内部 階数表示（棟階・踊り場）	2
9	●	内部 室名札	5
10	●	内部 受付インフォメーション表示（天吊り）	–
11	●	内部 バックヤード（カッティング）	27
12	▲	内部 市民ホール表示（切り文字）	–
13	▬	内部 衝突防止	5
14	■a ■b	外部 車いす利用者駐車場表示	2
16	●a ●b ●c ●d	内部 トイレサイン	–
17	▲	**火気厳禁サイン**	–
18	▲	避難経路図	1
19	▲	トイレ案内標識（点字シート有）	1
20	▲	避難器具設置サイン	–



AZUSA SEKKEI Architects, Engineers & Consultants　一級建築士事務所登録 東京第３８０号


KAJIMA DESIGN 横浜支店　一級建築士事務所登録 神奈川第１３２号

設計者			法適合確認欄	検証者
一級建築士 第199758号 永廣 正邦	一級建築士 第359522号 松浦 暢		設備設計一級建築士 第2092号 押久保 正則	xxxx

藤沢公民館・労働会館等複合施設建設工事	設計番号	図面番号
地下1階サインプロット図	縮尺 A1:1/150 A3:1/300	日付 2017・07・31
		No


AS — 101

サイン No.	凡例	サイン名称	数量
1	■a ■b ■c ■d	外部 館名サイン（切り文字）	d ×1
2	■	外部 駐車場・駐輪場誘導標識	–
3	■a ■b	外部 駐輪場・バイク置場突出標識	–
4	■	アイドリングストップ標識	–
5	●	内部 総合案内板	1
6	●	内部 フロア案内標識	1
7	●	内部 自動販売機・交流スペース突出標識	3
8	●	内部 階数表示（棟階・踊り場）	2
9	●	内部 室名札	9
10	●	内部 受付インフォメーション表示（天吊り）	–
11	●	内部 バックヤード（カッティング）	27
12	▲	内部 市民ホール表示（切り文字）	–
13	▬	内部 衝突防止	4
14	■a ■b	外部 車いす利用者駐車場表示	–
16	●a ●b ●c ●d	内部 トイレサイン	3
17	▲	火気厳禁サイン	1
18	▲	避難経路図	1
19	▲	トイレ案内標識（点字シート有）	1
20	▲	避難器具設置サイン	–

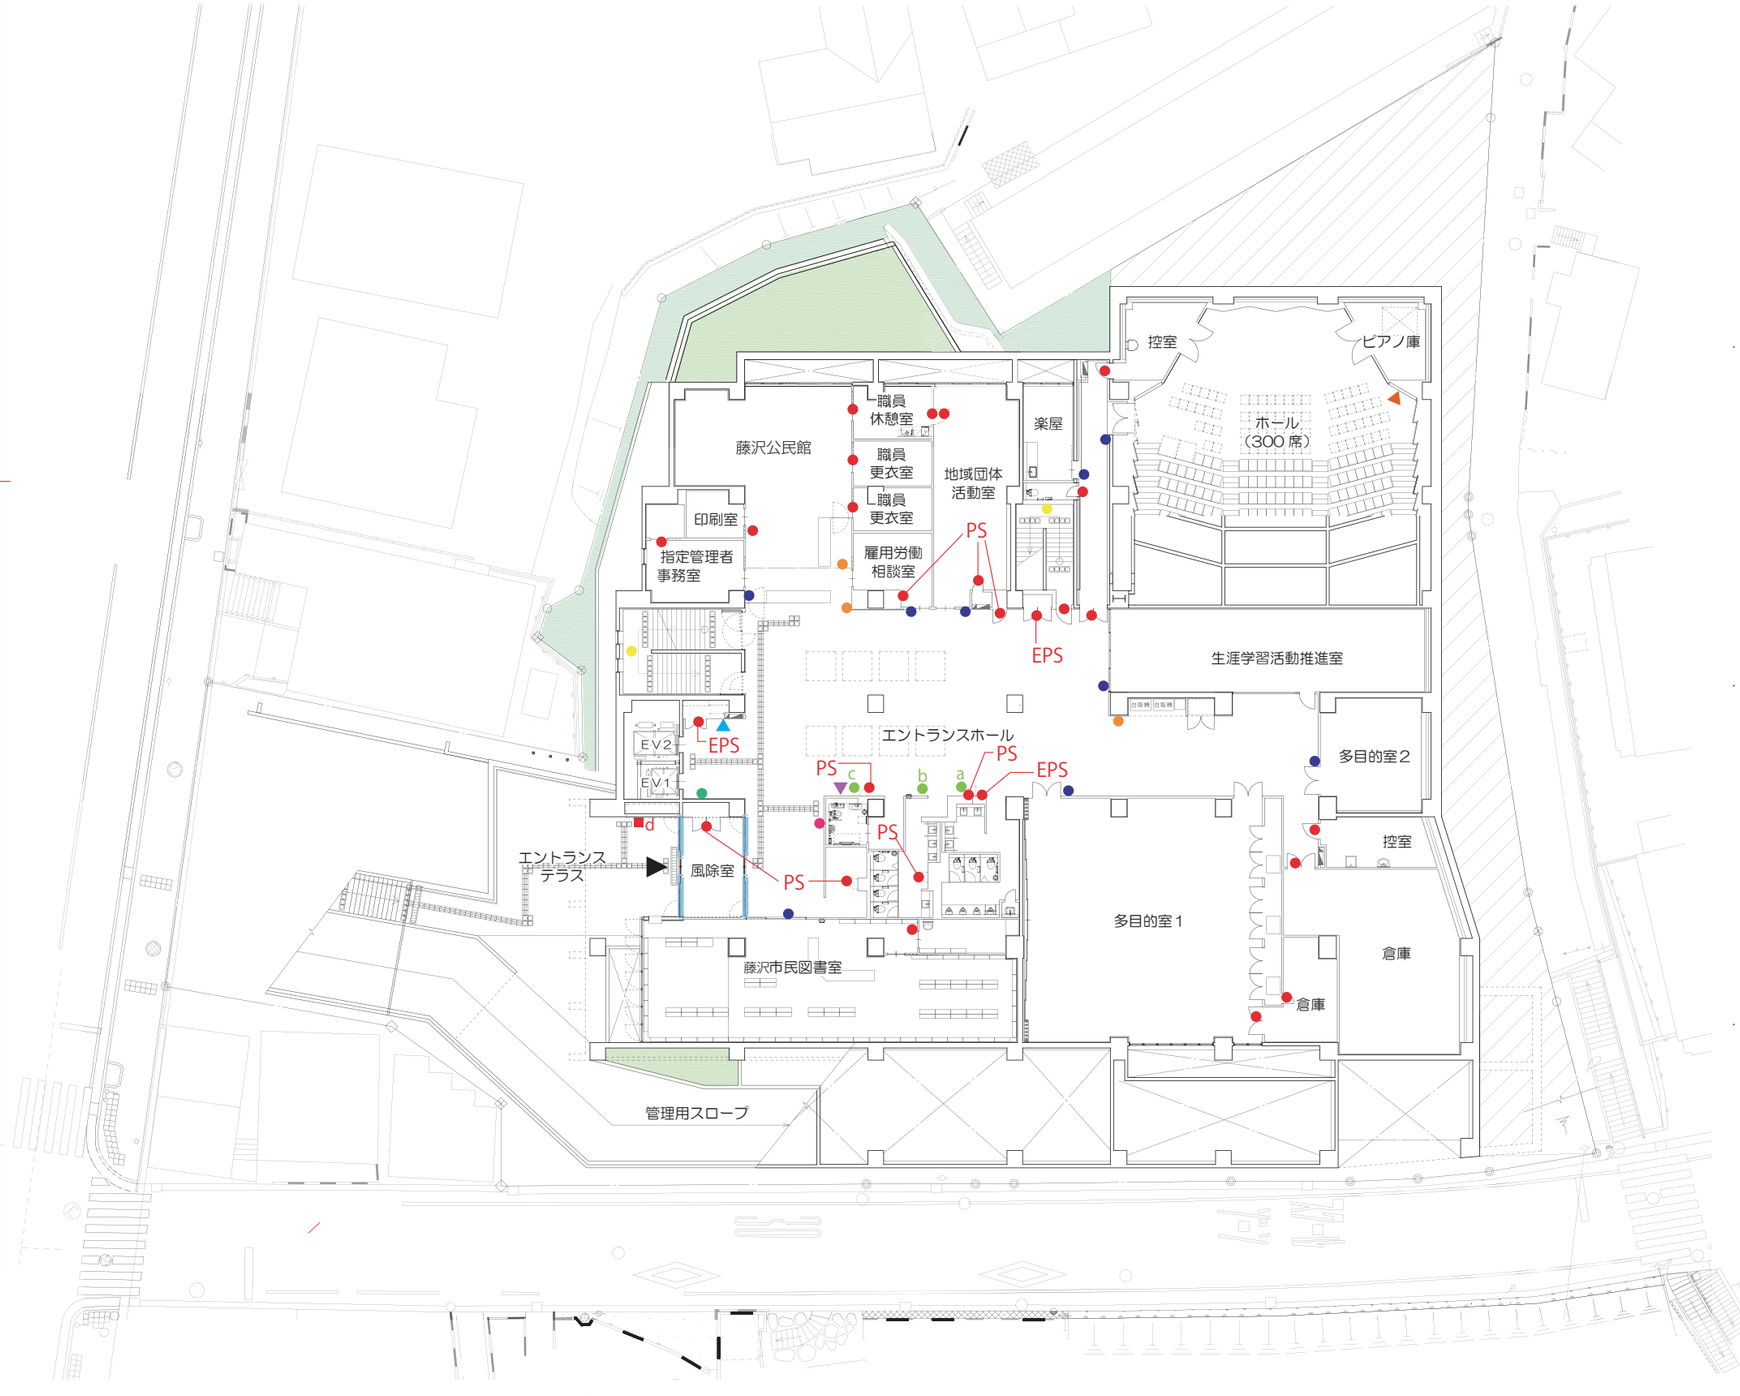

| | | |

サイン No.	凡例	サイン名称	数量
1	■a ■b ■c ■d	外部 館名サイン（切り文字）	1
2	■	外部 駐車場・駐輪場誘導標識	–
3	■a ■b	外部 駐輪場・バイク置場突出標識	–
4	■	アイドリングストップ標識	–
5	●	内部 総合案内板	–
6	●	内部 フロア案内標識	2
7	●	内部 自動販売機・交流スペース突出標識	2
8	●	内部 階数表示（棟階・踊り場）	3
9	●	内部 室名札	18
10	●	内部 受付インフォメーション表示（天吊り）	–
11	●	内部 バックヤード（カッティング）	15
12	▲	内部 市民ホール表示（切り文字）	1
13	▬	内部 衝突防止	12
14	■a ■b	外部 車いす利用者駐車場表示	–
			–
16	●a ●b ●c ●d	内部 トイレサイン	3
17	▲	**火気厳禁サイン**	–
18	▲	避難経路図	1
19	▲	トイレ案内標識（点字シート有）	1
20	▲	避難器具設置サイン	–

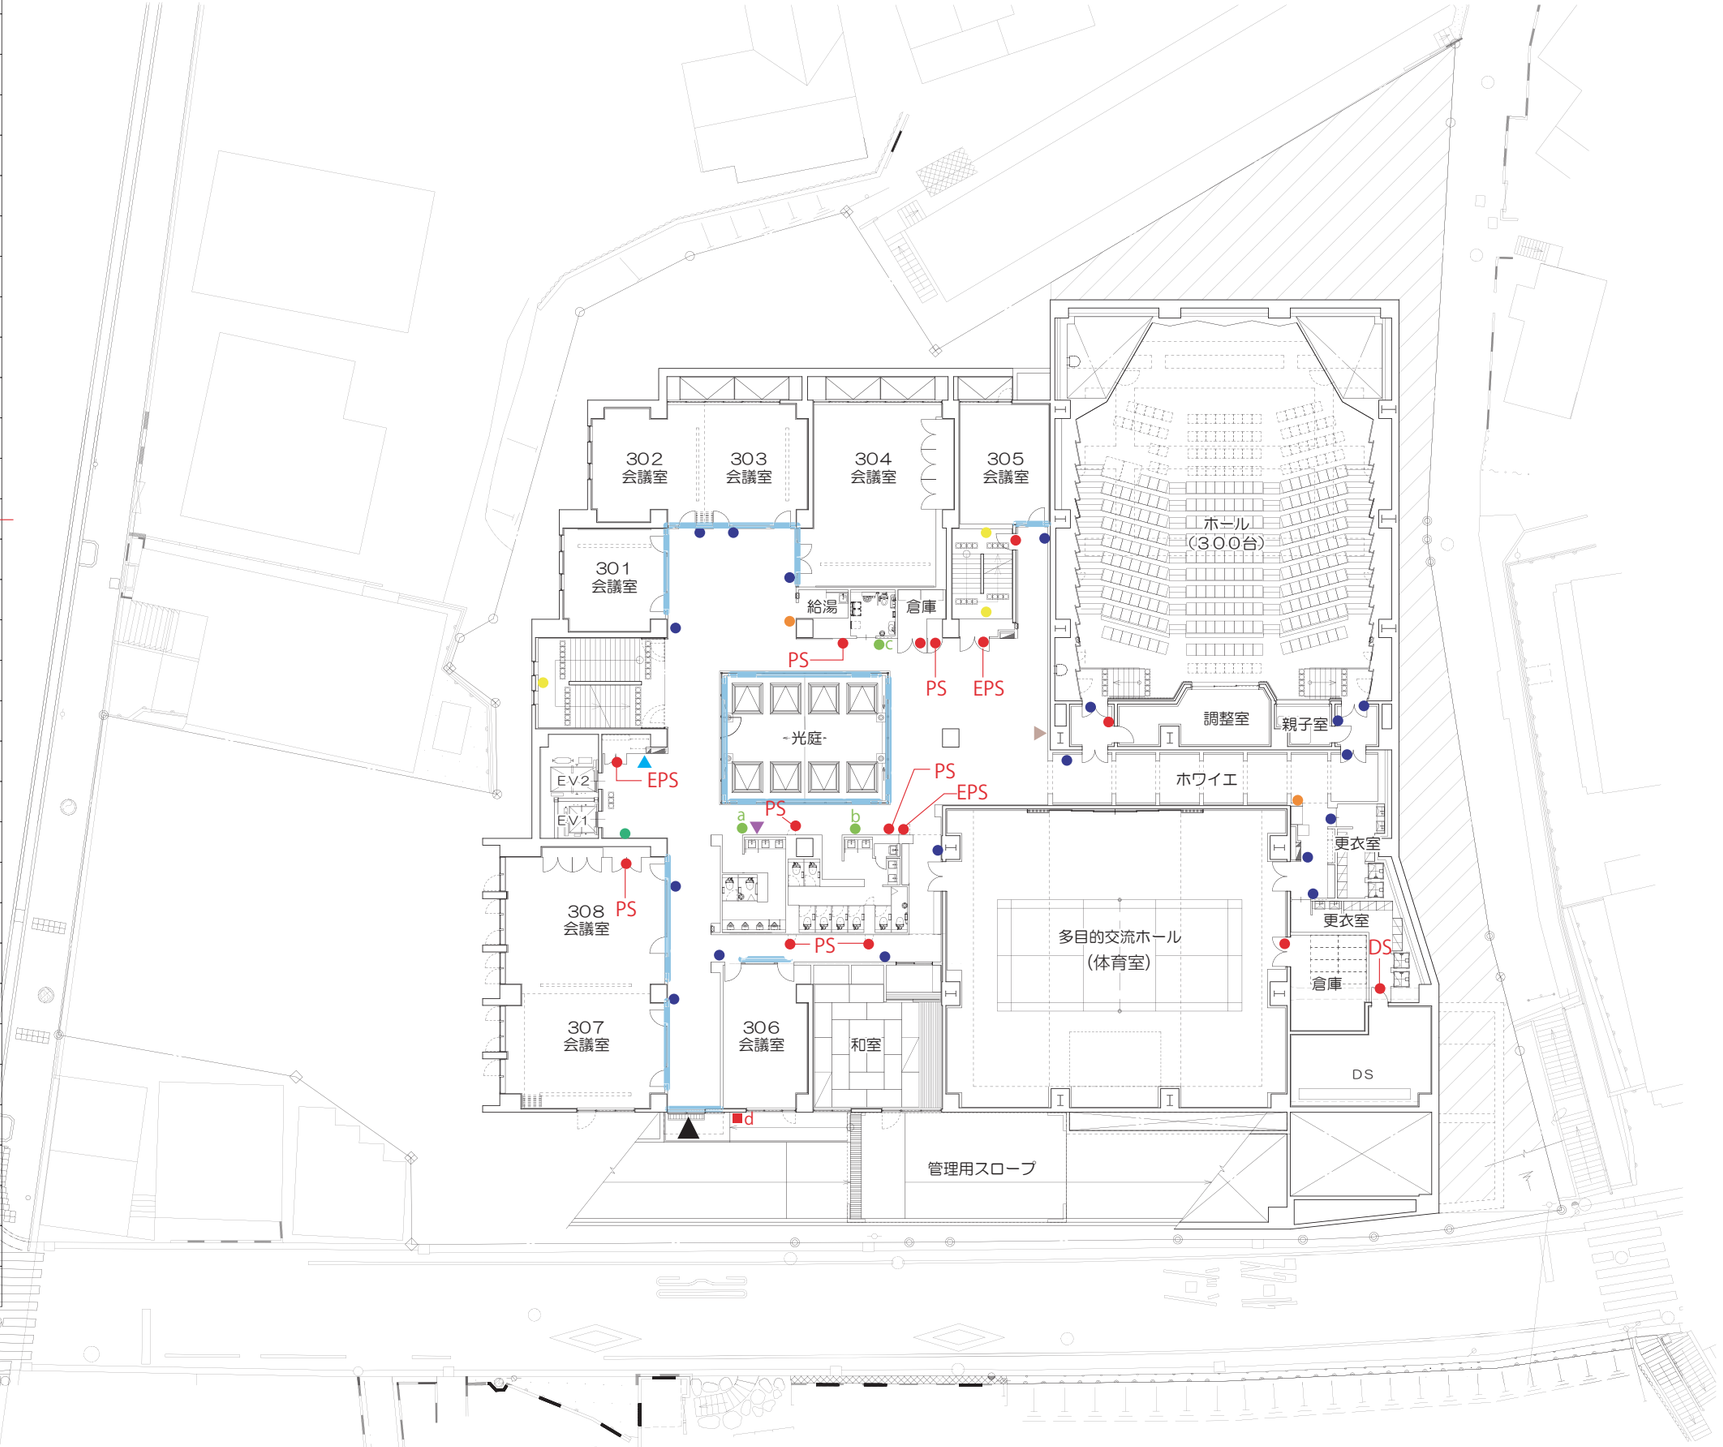

AZUSA SEKKEI Architects, Engineers & Consultants　一級建築士事務所登録 東京第３８０号

KAJIMA DESIGN 鹿島 横浜支店　一級建築士事務所登録 神奈川第１３２号

設計者				法適合確認欄	検証者
一級建築士	一級建築士			設備設計一級建築士	
第199758号	第359522号			第2092号	
永盛 正邦	松浦 暢			押久保 正則	xxxx

藤沢公民館・労働会館等複合施設建設工事

2階サインプロット図

設計番号


図面番号 AS — 103

縮尺 1/ A1:100 A3:200

日付 2017・07・31

No.

サイン No.	凡例	サイン名称	数量
1	■a ■b ■c ■d	外部 館名サイン（切り文字）	2
2	■	外部 駐車場・駐輪場誘導標識	3
3	■a ■b	外部 駐輪場・バイク置場突出標識	–
4	■	アイドリングストップ標識	–
5	●	内部 総合案内板	–
6	●	内部 フロア案内標識	1
7	●	内部 自動販売機・交流スペース突出標識	1
8	●	内部 階数表示（棟階・踊り場）	3
9	●	内部 室名札	3
10	●	内部 受付インフォメーション表示（天吊り）	–
11	●	内部 バックヤード（カッティング）	21
12	▲	内部 市民ホール表示（切り文字）	–
13	▬	内部 衝突防止	11
14	■a ■b	外部 車いす利用者駐車場表示	–
			–
16	●a ●b ●c ●d	内部 トイレサイン	3
17	▲	火気厳禁サイン	–
18	▲	避難経路図	1
19	▲	トイレ案内標識（点字シート有）	1
20	▲	避難器具設置サイン	–

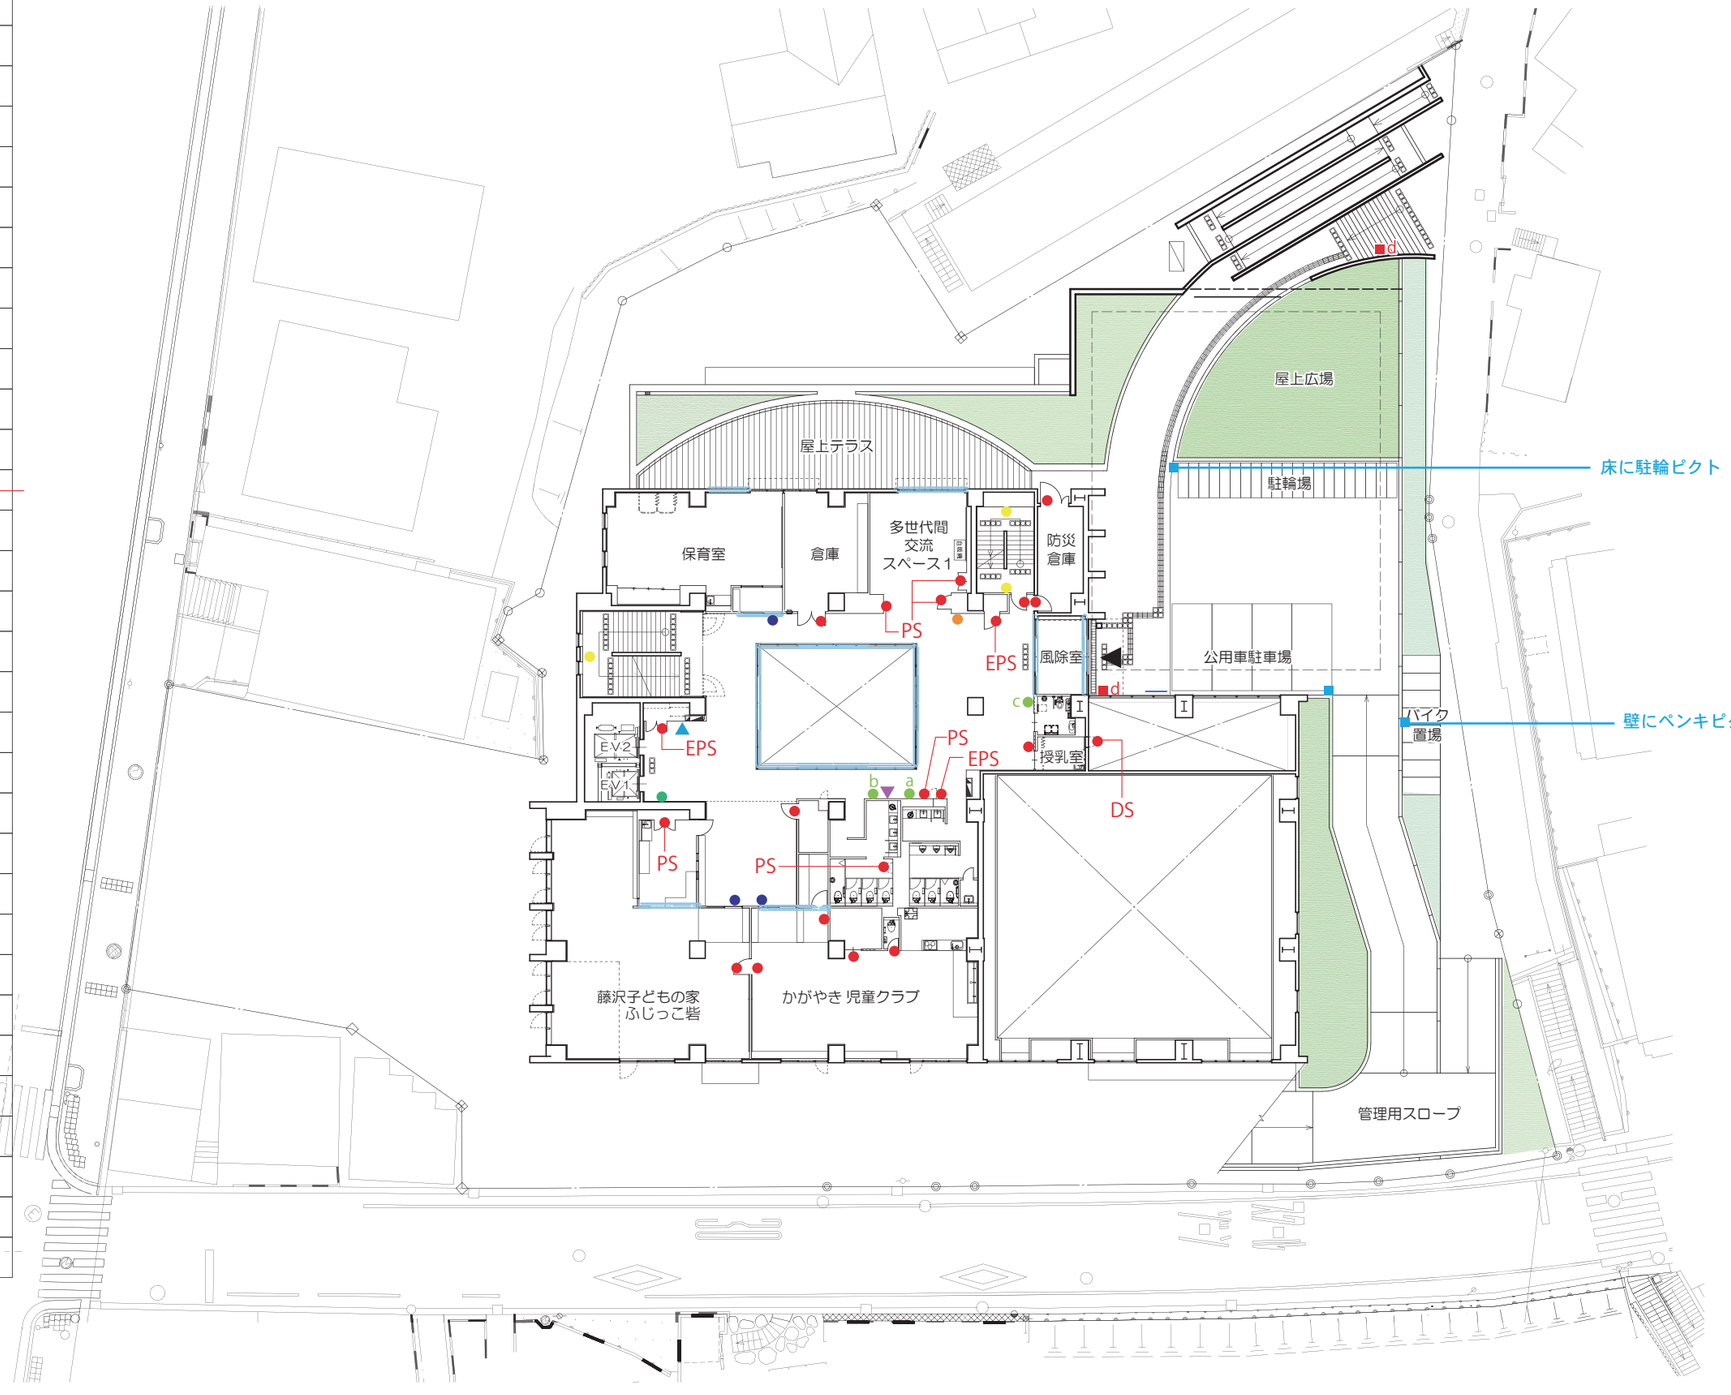

AZUSA SEKKEI Architects, Engineers & Consultants　一級建築士事務所登録 東京第３８０号

KAJIMA DESIGN 鹿島 横浜支店　一級建築士事務所登録 神奈川第１３２号

設計者			法適合確認欄	検証者
一級建築士 第199758号 永廣 正邦	一級建築士 第359522号 松浦 暢		設備設計一級建築士 第2092号 押久保 正則	xxxx

藤沢公民館・労働会館等複合施設建設工事

3階サインプロット図

設計書号	図面番号
	AS — 104

縮尺	日付	No
1/A1:150 A3:300	2017・07・31	

サインNo.	凡例	サイン名称	数量
1	■a ■b ■c ■d	外部 館名サイン（切り文字）	–
2	■	外部 駐車場・駐輪場誘導標識	–
3	■a ■b	外部 駐輪場・バイク置場突出標識	–
4	■	アイドリングストップ標識	–
5	●	内部 総合案内板	–
6	●	内部 フロア案内標識	1
7	●	内部 自動販売機・交流スペース突出標識	1
8	●	内部 階数表示（棟階・踊り場）	3
9	●	内部 室名札	3
10	●	内部 受付インフォメーション表示（天吊り）	–
11	●	内部 バックヤード（カッティング）	17
12	▲	内部 市民ホール表示（切り文字）	–
13	▬	内部 衝突防止	10
14	■a ■b	外部 車いす利用者駐車場表示	–
16	●a ●b ●c ●d	内部 トイレサイン	3
17	▲	火気厳禁サイン	–
18	▲	避難経路図	1
19	▲	トイレ案内標識（点字シート有）	1
20	▲	避難器具設置サイン	–




AZUSA SEKKEI Architects, Engineers & Consultants　一級建築士事務所登録 東京第３８０号

KAJIMA DESIGN 横浜支店　一級建築士事務所登録 神奈川第１３２号

設計者				法適合確認欄	検証者
一級建築士 第199758号 永盧 正邦	一級建築士 第359522号 松浦 暢			設備設計一級建築士 第2092号 押久保 正則	xxxx

藤沢公民館・労働会館等複合施設建設工事	設計番号	図面番号
4階サインプロット図	縮尺 1/A1:100 A3:200	日付 2017・07・31	No	AS — 105

サイン No.	凡例	サイン名称	数量
1	■a ■b ■c ■d	外部 館名サイン（切り文字）	–
2	■	外部 駐車場・駐輪場誘導標識	–
3	■a ■b	外部 駐輪場・バイク置場突出標識	–
4	■	アイドリングストップ標識	–
5	●	内部 総合案内板	–
6	●	内部 フロア案内標識	1
7	●	内部 自動販売機・交流スペース突出標識	–
8	●	内部 階数表示（棟階・踊り場）	2
9	●	内部 室名札	1
10	●	内部 受付インフォメーション表示（天吊り）	–
11	●	内部 バックヤード（カッティング）	7
12	▲	内部 市民ホール表示（切り文字）	–
13	▬	内部 衝突防止	2
14	■a ■b	外部 車いす利用者駐車場表示	–
16	●a ●b ●c ●d	内部 トイレサイン	–
17	▲	火気厳禁サイン	–
18	▲	避難経路図	1
19	▲	トイレ案内標識（点字シート有）	1
20	▲	避難器具設置サイン	1

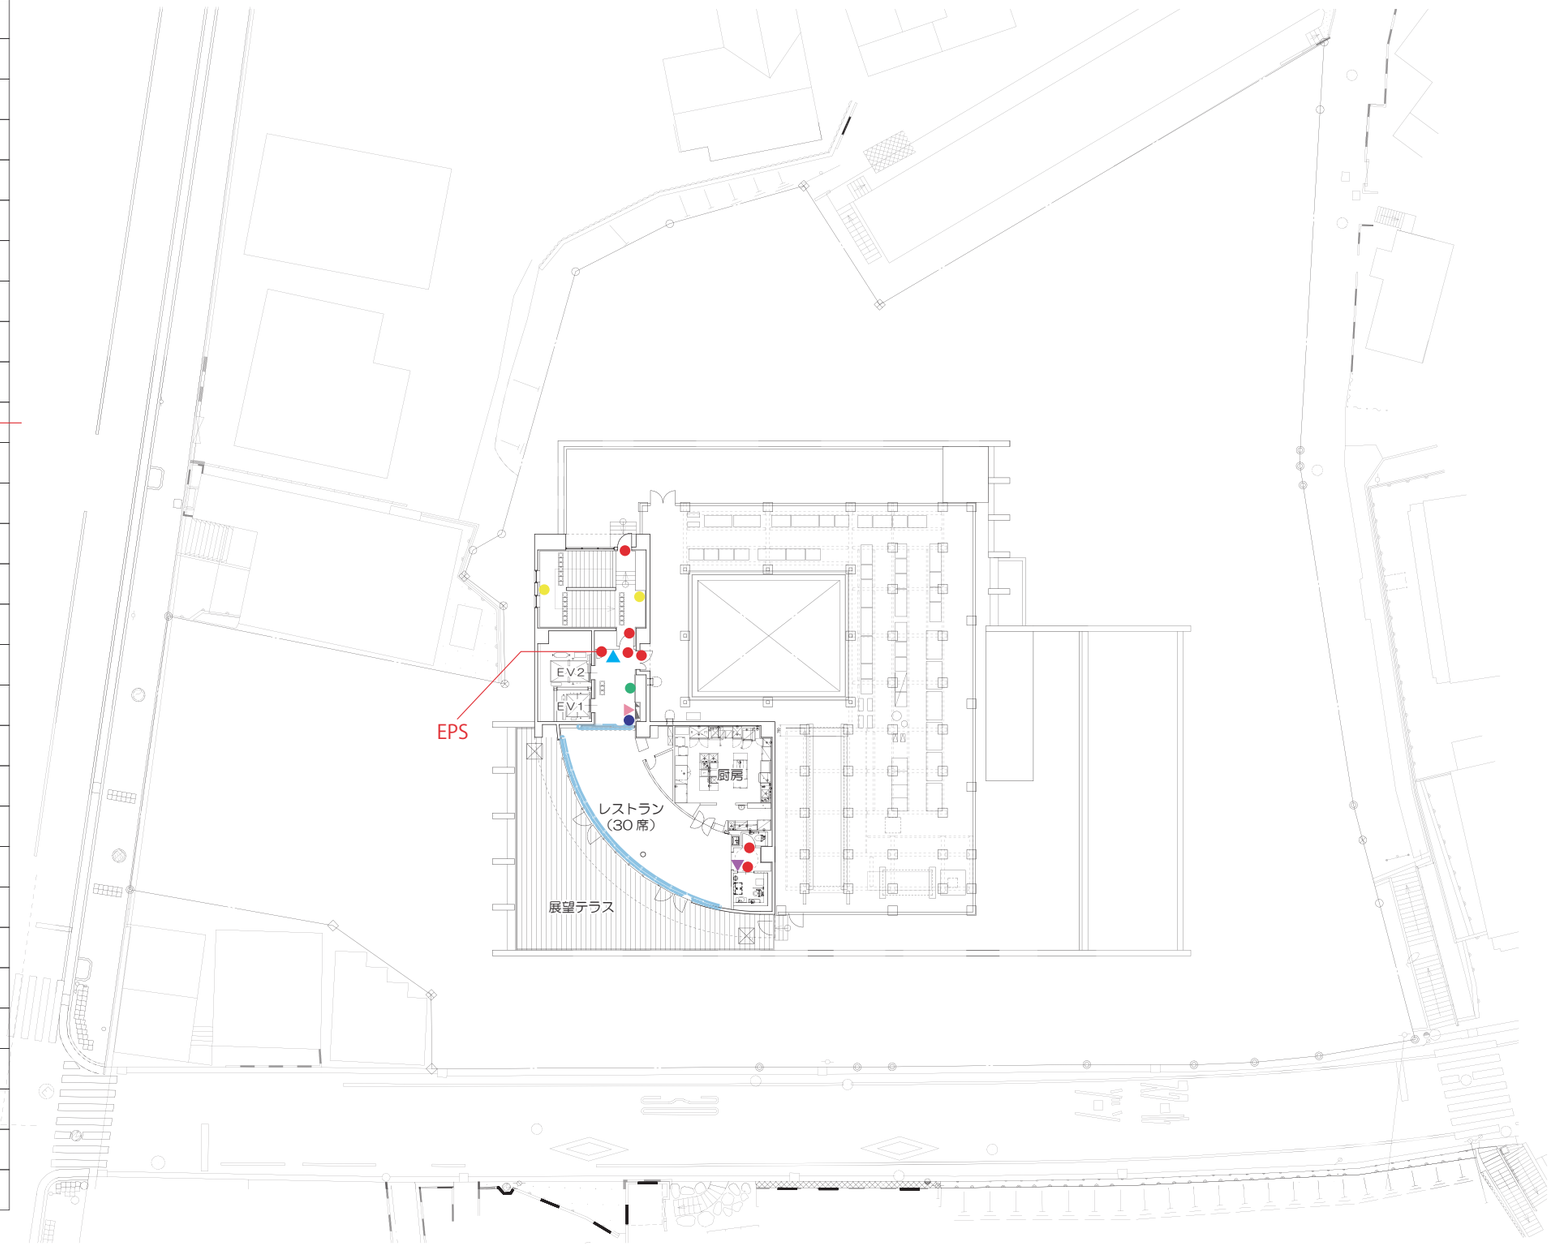

AZUSA SEKKEI Architects, Engineers & Consultants　一級建築士事務所登録 東京第３８０号

KAJIMA DESIGN 鹿島 横浜支店　一級建築士事務所登録 神奈川第１３２号

設計者				法適合確認欄	検証者
一級建築士 第199758号 永廣 正邦	一級建築士 第359522号 松浦 暢			設備設計一級建築士 第2092号 押久保 正則	xxxx

藤沢公民館・労働会館等複合施設建設工事

5階サインプロット図

設計書号	図面書号
	AS — 106
縮尺 1/A1:100 A3:200	日付 2017・07・31
	No

サイン1　外部　館名サイン（切り文字）　12ヶ所

ベース ： SUS HL仕上 5.0t 10m/m浮かし
表　示 ：

全体図 S=1/20

1-a　150　藤沢西部いきいきサポートセンター

1-b　150　藤沢市地域生活支援センター おあしす

1700

1-c　150　藤沢西部地区ボランティアセンター


表示 ： 塩ビシート切り文字
日塗工 15-30B 近似色

1-d ×7　150　藤沢市藤沢公民館・労働会館等複合施設

450

1-e　200　プレイス ×2

断面図 S=1/6

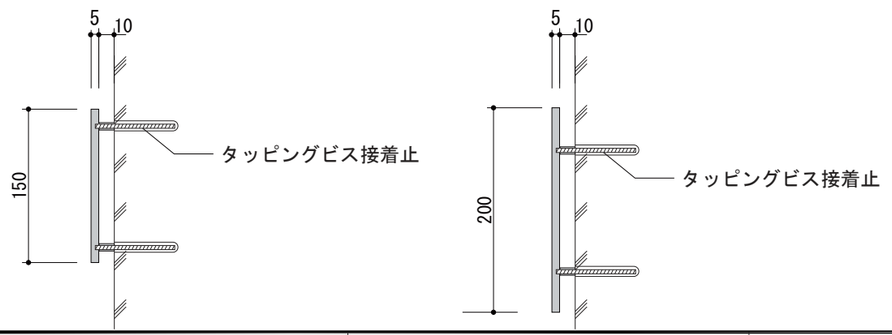


サイン2　外部　駐車場・駐輪場誘導標識　3ヶ所

ベース ： SUS 焼付塗装仕上 スチール骨組
表　示 ： 塩ビシート切り文字

中止

全体図 S=1/20

2-a

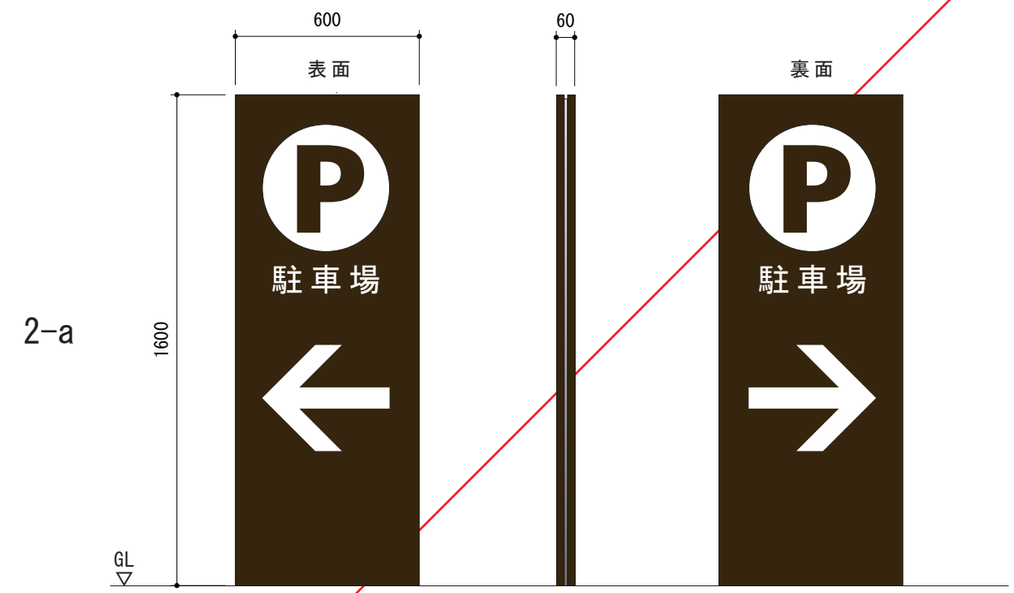


| | | |

サイン3　外部 駐輪場・バイク置場突出標識　2ヶ所


ベース ： スチールパイプ 19□　塗装仕上 ※要色指定
表　示 ： アルミ複合板3.0t インクジェットシート巻込貼（両面表示）　　表示 ： 塩ビシート切り文字

全体図 S=1/4

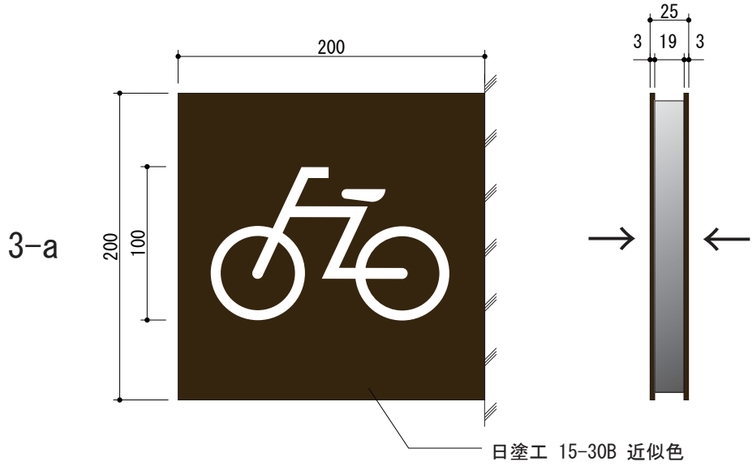




断面図 S=1/4

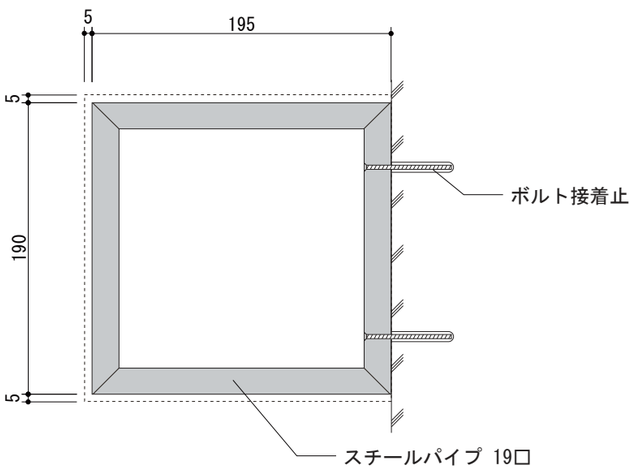


サイン4　外部 アイドリングストップ標識　9ヶ所

ベース ： アルミ複合板3.0t + 同捨板3.0t
表　示 ： インクジェットシート貼

断面図 S=1/4

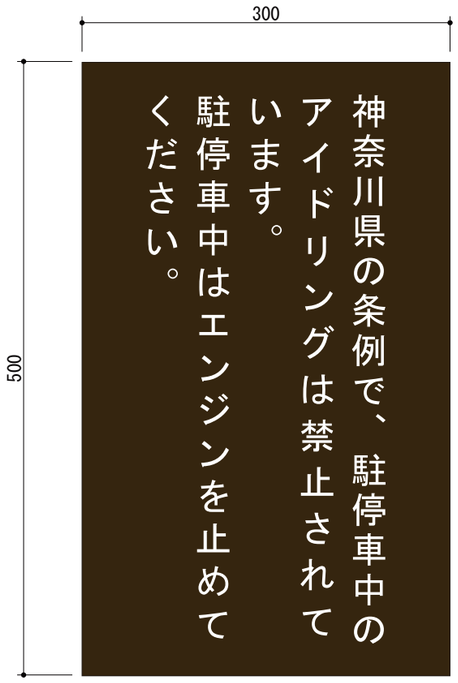

断面図 S=1/4

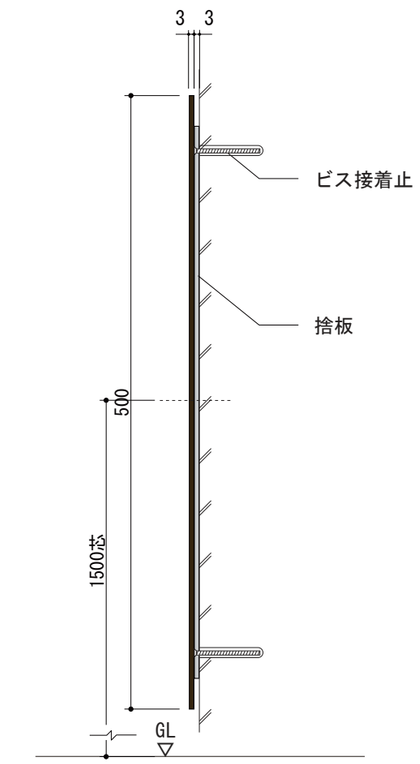


| | | |


サイン5　内部 総合案内板　　1ヶ所

ベース：アルミ複合板3.0t ＋ 同捨板3.0t
表　示：インクジェットシート貼
点字付き

全体図 S=1/15

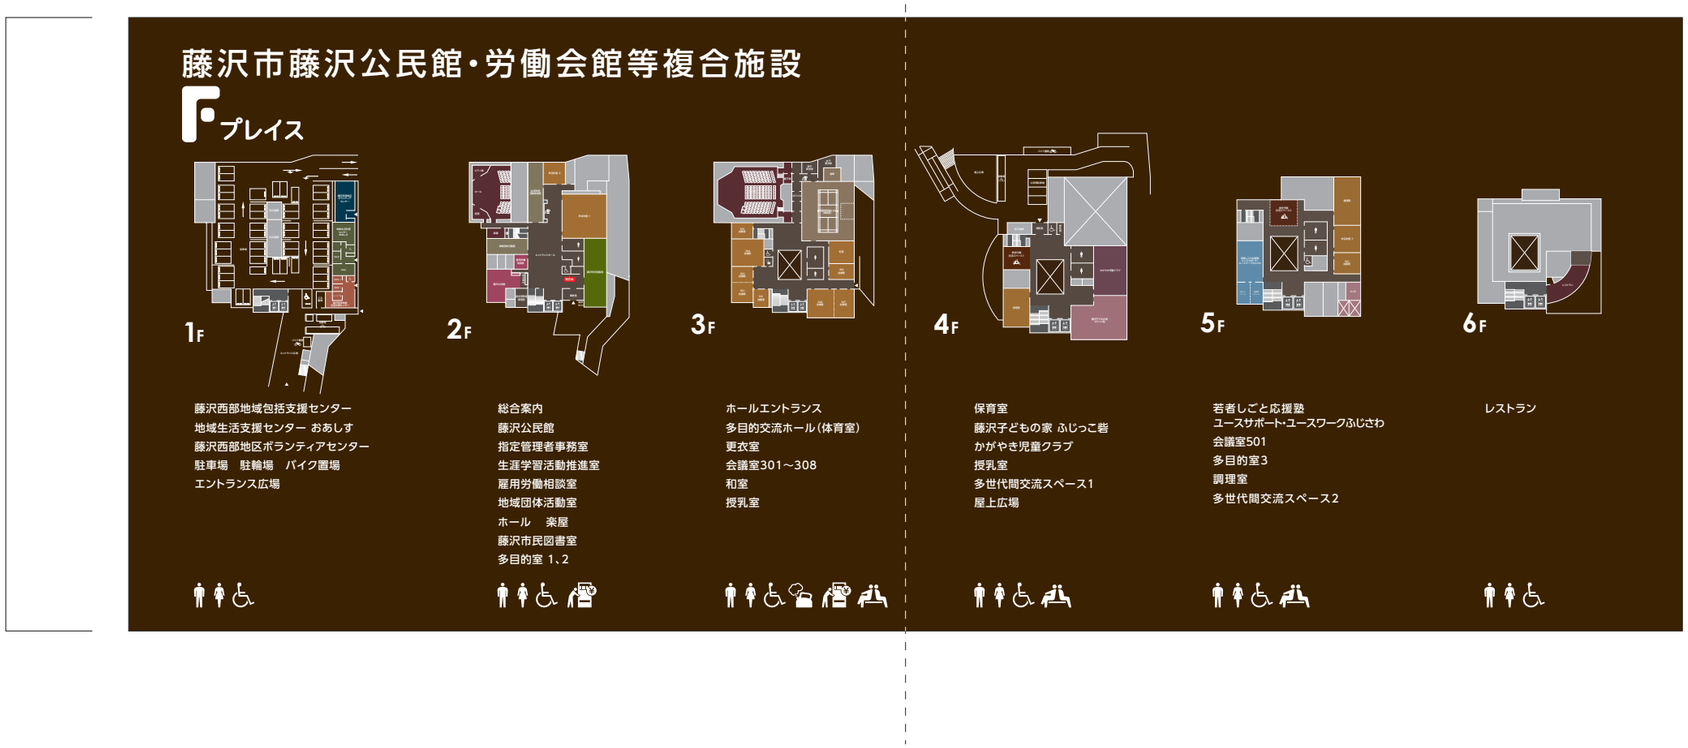

断面図 S=1/10

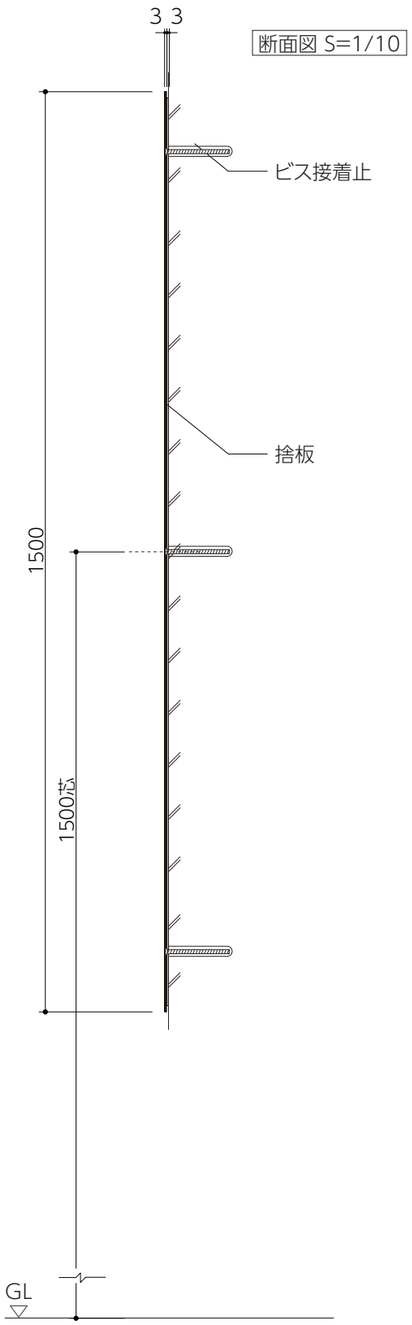

| | | |


サイン6　内部 フロア案内標識　　8ヶ所

ベース：アルミ複合板3.0t ＋ 同捨板3.0t
表　示：インクジェットシート貼

全体図 S=1/6



断面図 S=1/6

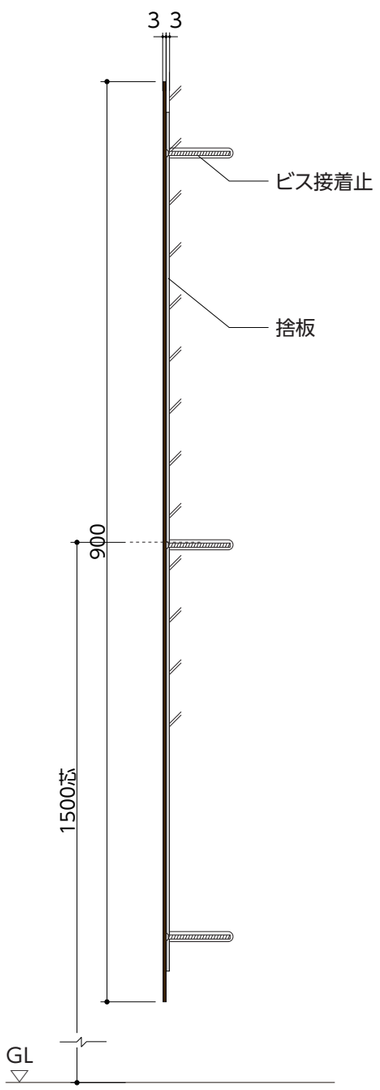









×2



×2



AZUSA SEKKEI Architects, Engineers & Consultants　一級建築士事務所登録 東京第３８０号
KAJIMA DESIGN 鹿島 横浜支店　一級建築士事務所登録 神奈川第１３２号

設計者				法適合確認欄	検証者
一級建築士	一級建築士			設備設計一級建築士	
第199758号	第359522号			第2092号	
永廣　正邦	松浦　暢			押久保　正則	xxxx

藤沢公民館・労働会館等複合施設建設工事	設計番号	図面番号
サイン詳細図（４）	縮尺 1/A1:150 A3:300	日付 2017・07・31	No

図面番号 AS — 110

サイン6　内部 EV内案内標識　　1ヶ所

ベース：アルミ複合板3.0t ＋ 同捨板3.0t
表　示：インクジェットシート貼


全体図 S=1/2



サイン7　内部　自動販売機、交流スペース突出標識　5ヶ所

ベース ： ブラケット ： アルミ型材 アルマイト仕上
表　示 ： アクリル板5.0t インクジェットシート貼（両面表示）


全体図 S=1/4

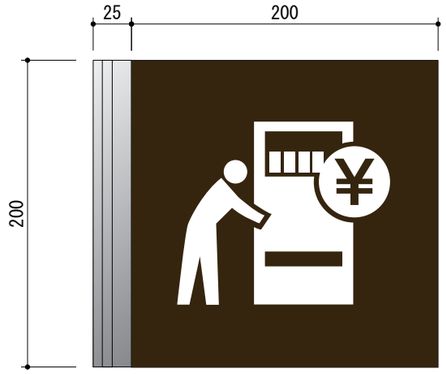

＜自動販売機＞
×2




＜交流スペース＞
×2

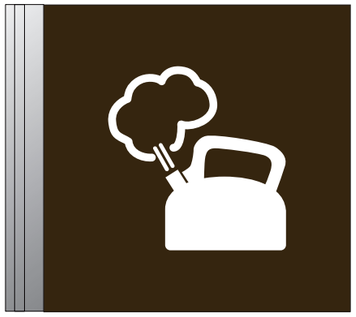


＜給湯室＞

断面図 S=1/1

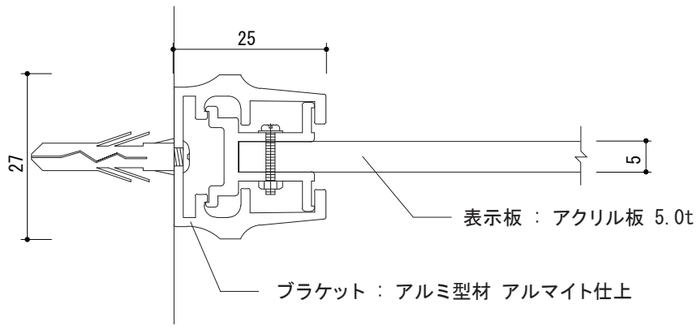

※三方枠上端がサイン下端

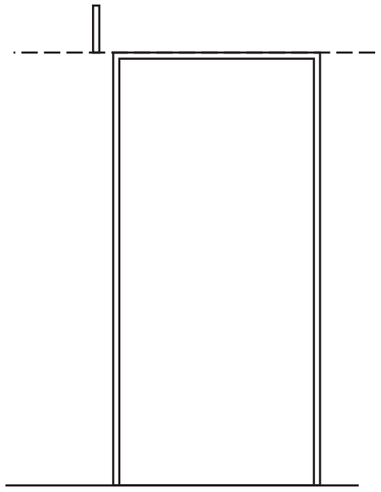

サイン8　内部　階数表示（棟階・踊場）　17ヶ所

ベース ： SUS 切り文字5.0t HL仕上
表　示 ：


全体図 S=1/8

＜棟階＞




×2


断面図 S=1/8

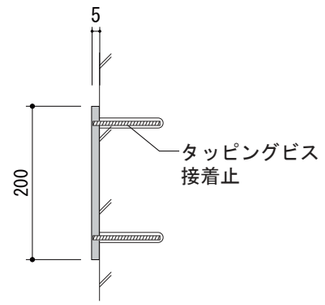


＜踊場＞

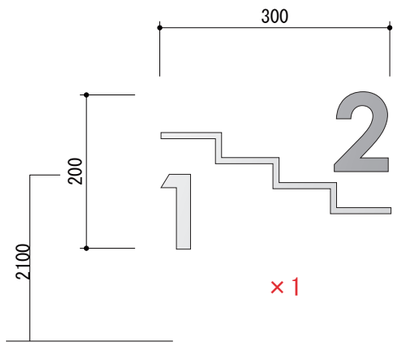


×1

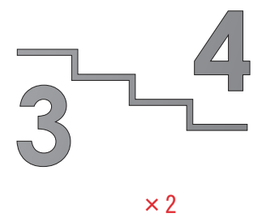


×2

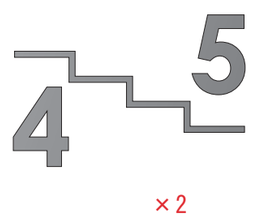

×2

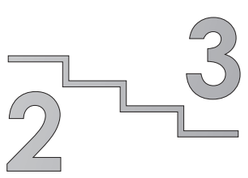

×2

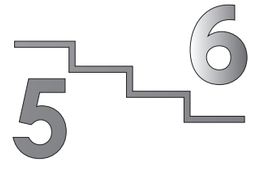

×3

AZUSA SEKKEI Architects, Engineers & Consultants　一級建築士事務所登録 東京第３８０号

KAJIMA DESIGN 鹿島 横浜支店　一級建築士事務所登録 神奈川第１３２号

設計者				法適合確認欄	検証者
一級建築士	一級建築士			設備設計一級建築士	
第199758号	第359522号			第2092号	
永廣　正邦	松浦　暢			押久保　正則	xxxx

藤沢公民館・労働会館等複合施設建設工事	設計番号	図面番号
サイン詳細図（6）	縮尺 1/A1:150 A3:300 / 日付 2017・07・31	AS — 112 / No

サイン9　内部 室名札

ベース：アルミ複合板3.0t ＋ 同捨板3.0t
表　示：インクジェットシート貼り

全体図 S=1/2


※文字が短いバージョン



※文字が長い　バージョン



断面図 S=1/2

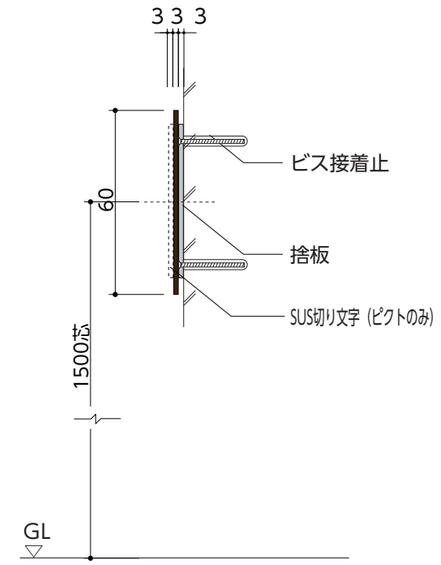

1F ×5

事 務 室　相 談 室 1　相 談 室 2　相 談 室　ミーティング室

2F×9

指定管理者事務室　雇用労働相談室 EMPLOYMENT AND LABOR COUNSELLING ROOM　地域団体活動室　生涯学習活動推進室

楽　屋　ホ ー ル　多目的室1　多目的室2　藤沢市民図書室 FUJISAWA COMMUNITY LIBRARY

3F×18

301会議室　302会議室　303会議室　304会議室　305会議室　306会議室

307会議室　308会議室　ホ ー ル ×4　親 子 室　男子更衣室　女子更衣室

和　室　多目的交流ホール（体育室） ×2

4F×3

保 育 室　かがやき児童クラブ　藤沢子どもの家 ふじっこ砦

5F×6

藤沢市技能職団体連絡協議会　調 理 室　多目的室3　501会議室　指定管理者事務室

作成し、設置なし　　作成し、設置なし

湘南地域連合
湘南地域労働者福祉協議会

作成し、設置なし

6F×1

レストラン

AZUSA SEKKEI Architects, Engineers & Consultants　一級建築士事務所登録 東京第３８０号

KAJIMA DESIGN 横浜支店　一級建築士事務所登録 神奈川第１３２号


設計者						法適合確認欄	検証者
一級建築士		一級建築士				設備設計一級建築士	
第199758号		第359522号				第2092号	
永廣　正邦		松浦　暢				押久保　正則	xxxx

藤沢公民館・労働会館等複合施設建設工事	設計番号	図面番号
サイン詳細図（7）	縮尺 1/A1:150 A3:300	日付 2017・07・31	No

サイン10　内部　受付インフォメーション表示（突き出し標識）　2ヶ所

ベース ： ブラケット ： アルミ型材 アルマイト仕上
表　示 ： アクリル板5.0t インクジェットシート貼（両面表示）


全体図 S=1/4

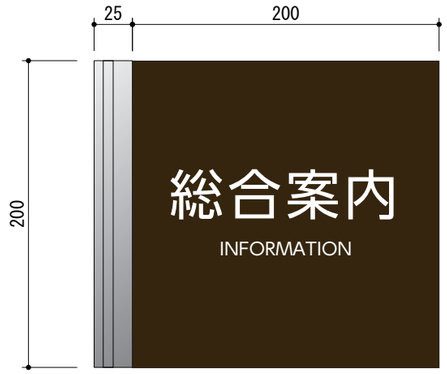

公民館用



断面図 S=1/1

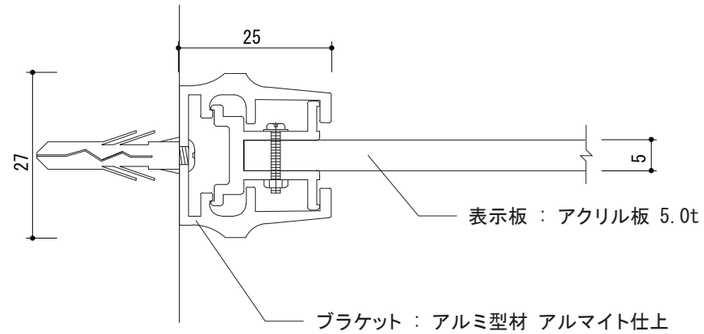


サイン11　内部　バックヤード（カッティング）113ヶ所

ベース ： 塩ビシート切り文字
表　示 ：

全体図 S=1/2



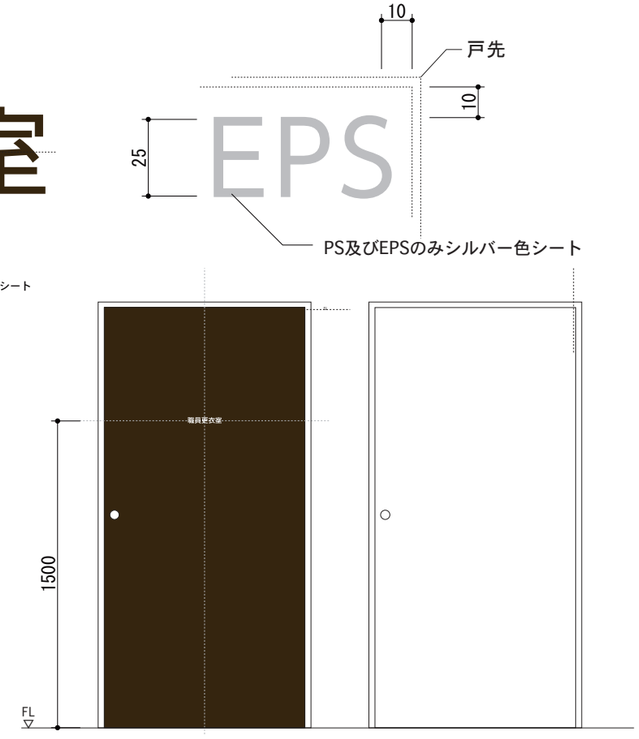

1F ×26

EPS ×2　PS ×2

受水槽室　井水ろ過設備室 ×2

防災倉庫　防災倉庫　防災倉庫　階段

EVホール　EVホール　燃料ポンプ室

ゴミ置場　更衣室　駐車場　カバナ室

倉庫　多目的トイレ ×2　トイレ ×4　脱衣室

2F×27

EPS ×3　PS ×8　職員更衣室　印刷室　職員休憩室　職員休憩室　地域団体活動室

男子職員更衣室　女子職員更衣室　階段　控室　控室　機械室　倉庫 ×2　作業室　トイレ　ホール

3F×15

EPS ×3　PS ×7　DS　倉庫 ×2　調整室　階段

4F×21

EPS ×3　PS ×6　DS　階段　防災倉庫 ×2　倉庫 ×3　トイレ　授乳室　藤沢子どもの家ふじっこ砦　更衣室　静養室

かがやき児童クラブ

5F×17

EPS ×3　PS ×6　居場所スペース　セミナーブース　機械室 ×2　倉庫 ×2　階段

若者しごと応援塾

ユースサポート・ユースワークふじさわ

6F×7

EPS2　屋上機械置場 ×2　トイレ　多目的トイレ　階段　EVホール

AZUSA SEKKEI Architects, Engineers & Consultants　一級建築士事務所登録 東京第３８０号
KAJIMA DESIGN 鹿島 横浜支店　一級建築士事務所登録 神奈川第１３２号


設計者						法適合確認欄	検証者
一級建築士	一級建築士					設備設計一級建築士	
第199758号	第359522号					第2092号	
永廣　正邦	松浦　暢					押久保　正則	×××

藤沢公民館・労働会館等複合施設建設工事	設計番号	図面番号
		AS — 114
サイン詳細図（8）	縮尺 1/A1:100 A3:200	日付 2017・07・31
		No


サイン12　内部　ホール表示（切り文字）　1ヶ所

ベース ： SUS HL仕上 5.0t
表　示 ：

全体図 S=1/10

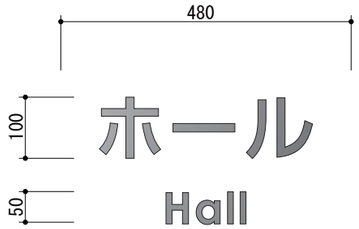


断面図 S=1/6

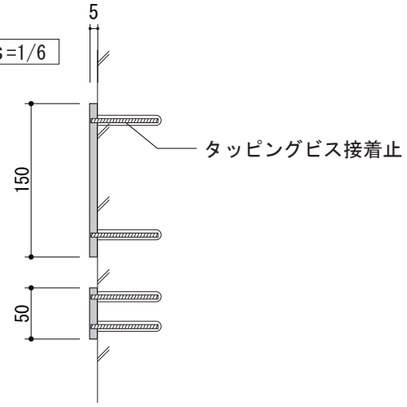

サイン13　内部　衝突防止　※ 33ヶ所　（各範囲による）

全体図 S=1/8

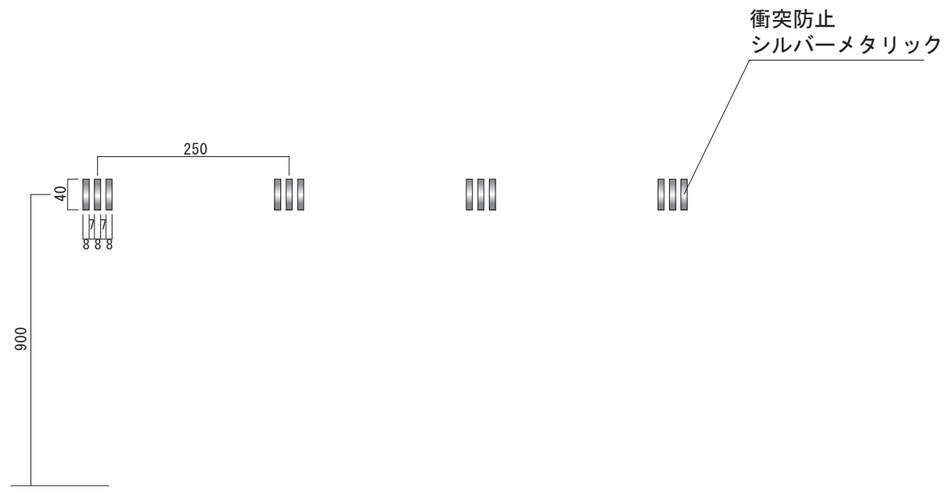


サイン14　外部　駐車場・駐輪場誘導標識　2ヶ所（各1ヶ所）


ベース ： SUS 焼付塗装仕上 スチール骨組
表　示 ： 塩ビシート切り文字

全体図 S=1/20

14-a

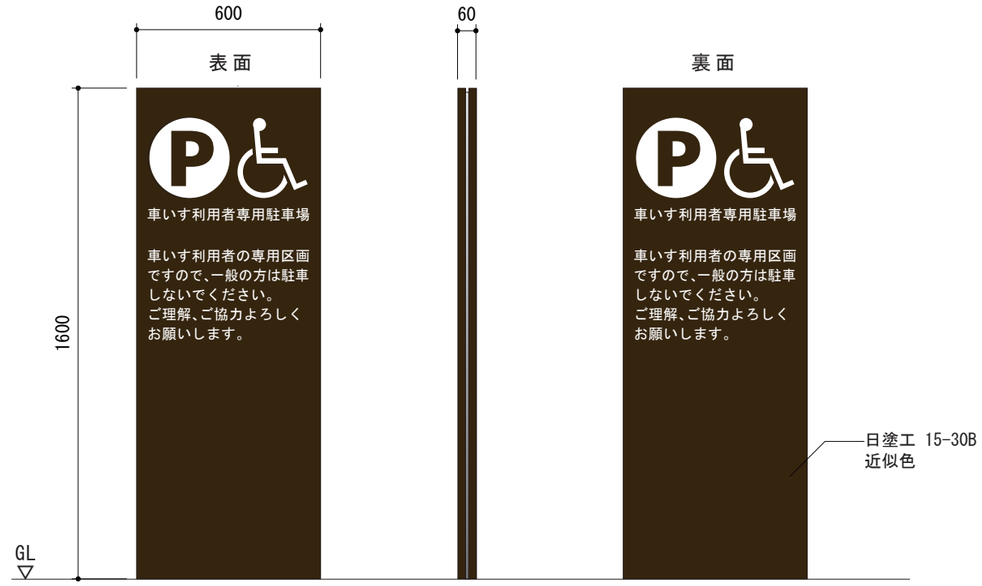

14-b

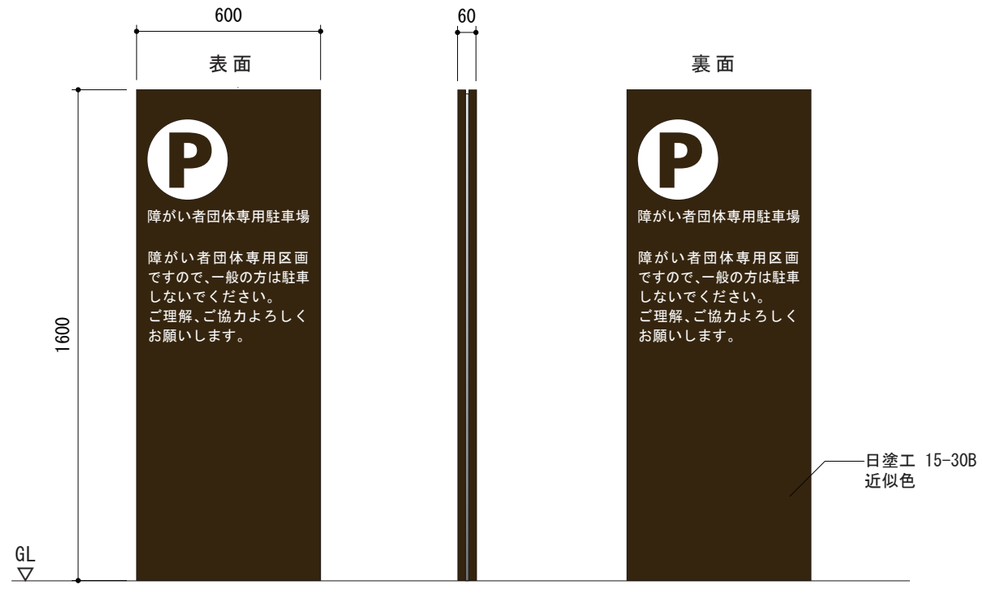

AZUSA SEKKEI Architects, Engineers & Consultants　一級建築士事務所登録 東京第３８０号

KAJIMA DESIGN 横浜支店　一級建築士事務所登録 神奈川第１３２号

設計者				法適合確認欄	検証者
一級建築士 第199758号 永廣 正邦	一級建築士 第359522号 松浦 暢			設備設計一級建築士 第2092号 押久保 正則	****

藤沢公民館・労働会館等複合施設建設工事	設計番号	図面番号
サイン詳細図（9）	縮尺 1/A1:100 A3:200	日付 2017・07・31	No

サイン15　内部　誘導標識（切り文字）　3ヶ所

ベース ： SUS HL仕上 5.0t
表　示 ：

全体図 S=1/10

中止


15-a




15-b



15-c

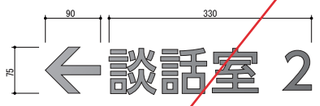


断面図 S=1/6

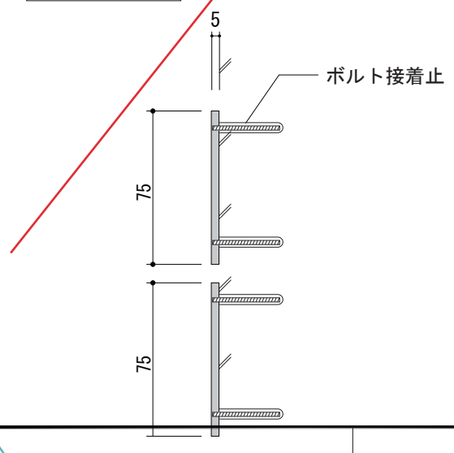


サイン16　内部　トイレサイン　12ヶ所

ベース ： アルミ複合板3.0t + 同捨板3.0t
表　示 ： 塩ビシート切り文字
点字付き（藤沢市庁舎現場確認）

全体図 S=1/30

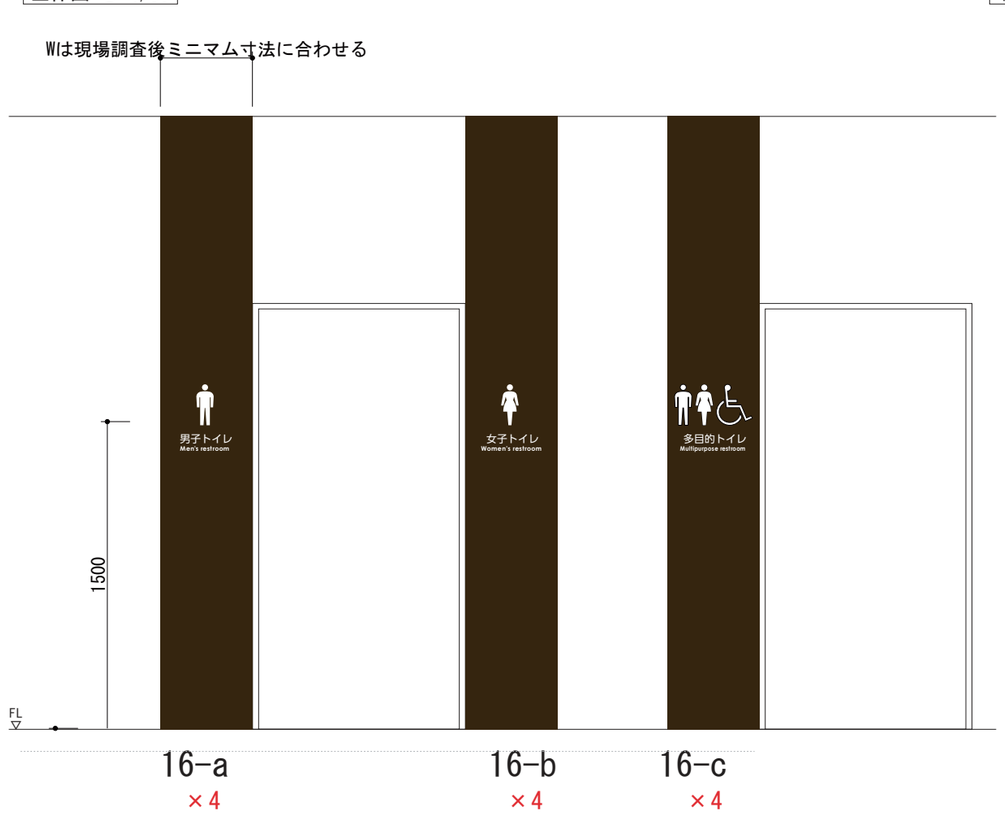

断面図 S=1/6

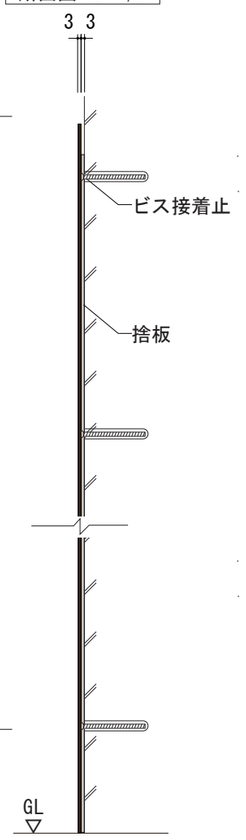


16-d　1ヶ所


ベース ： SUS HL仕上 5.0t
表　示 ：

全体図 S=1/6

中止

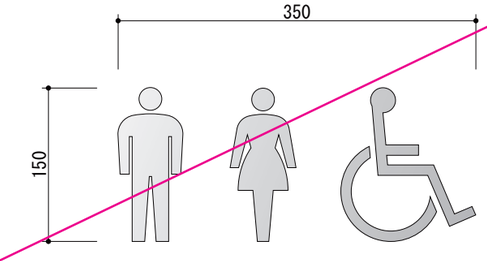

断面図 S=1/6

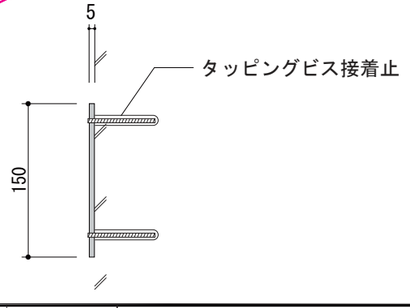

AZUSA SEKKEI Architects, Engineers & Consultants　一級建築士事務所登録 東京第３８０号	鹿島 KAJIMA DESIGN 横浜支店　一級建築士事務所登録 神奈川第１３２号	設計者						法適合確認欄	検証者	藤沢公民館・労働会館等複合施設建設工事	設計番号	図面番号
		一級建築士 第199758号 永廣 正邦	一級建築士 第359522号 松浦 暢					設備設計一級建築士 第2092号 押久保 正則	****	サイン詳細図（10）	縮尺 1/A1:100 A3:200　日付 2017・07・31	AS — 116　No

サイン17　標識サイン　　1ヶ所


ベース ： アルミ複合板3.0t ＋ 同捨板3.0t
表　示 ： インクジェットシート

※取付位置 要検証

S=1/5




S=1/2

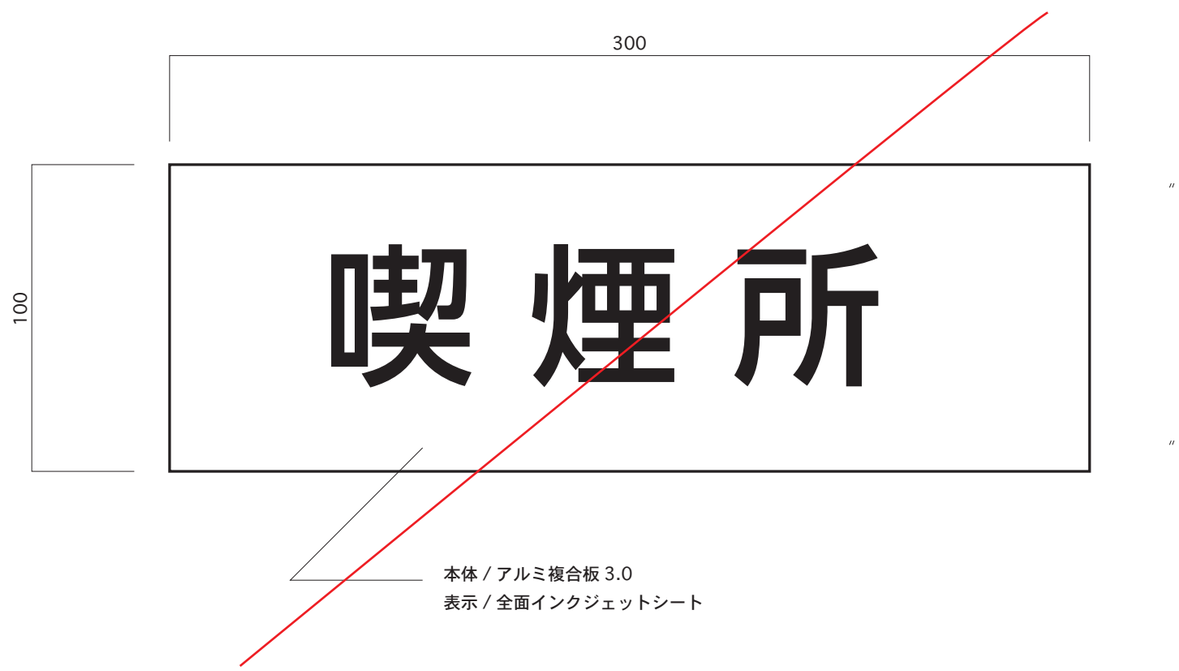


| | | |

サイン18　消防活動空地サイン　　1ヶ所

ベース：SUS 3.0t
表　示：インクジェットシート貼

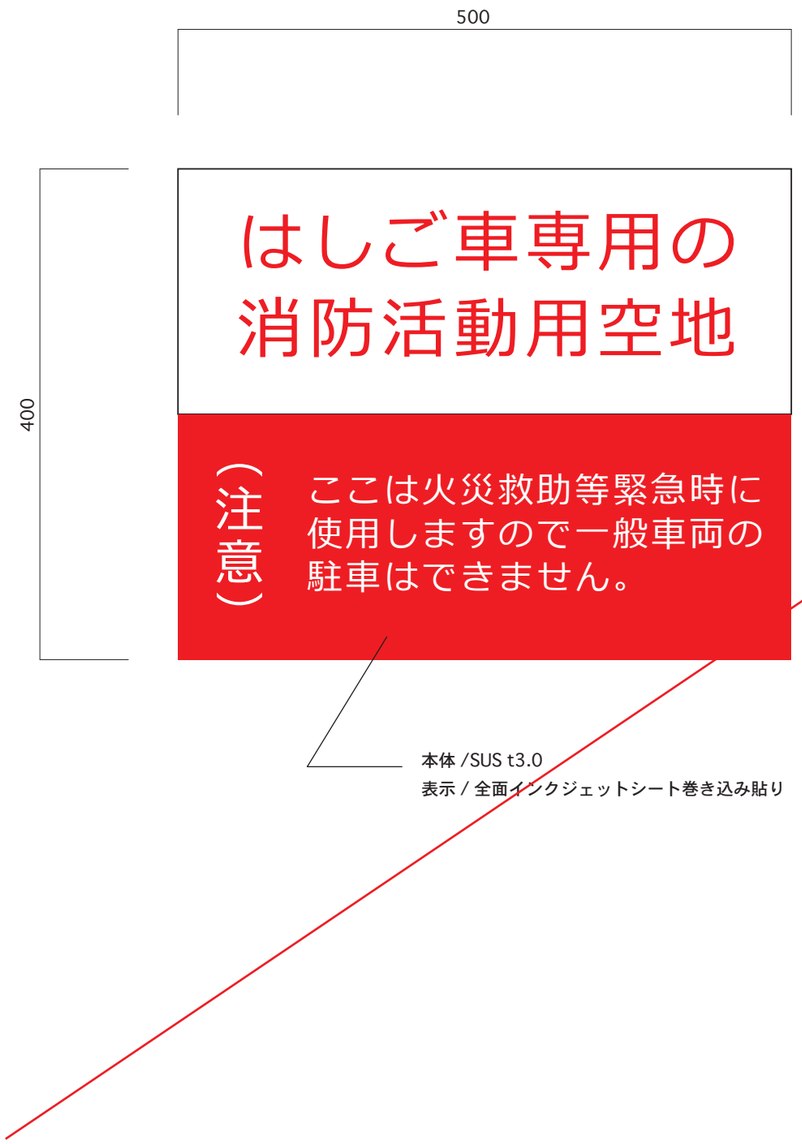


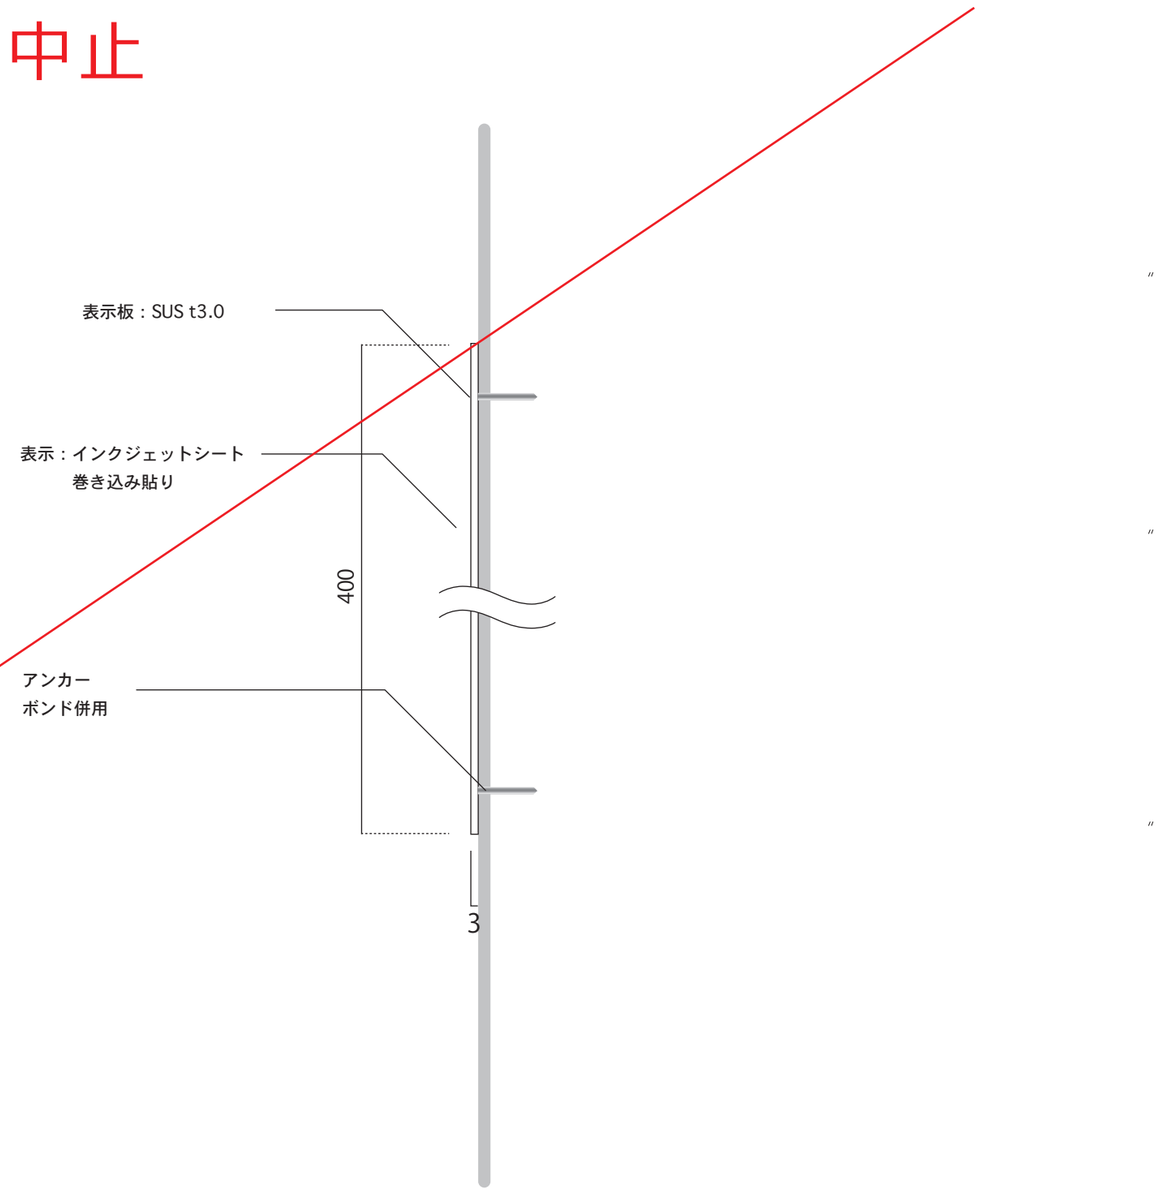

| | | |


サイン18　内部 避難経路図　　6ヶ所

ベース：アルミ複合板3.0t
表　示：インクジェットシート貼

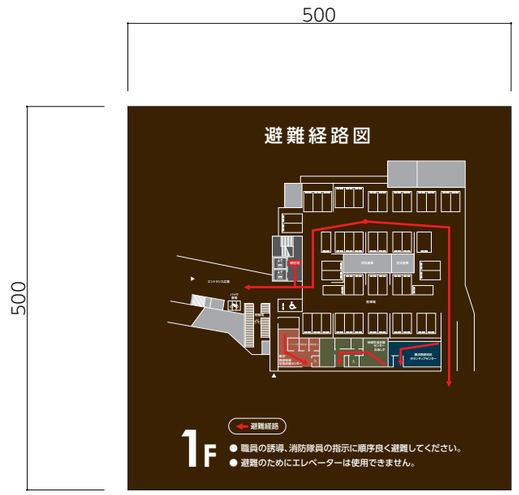






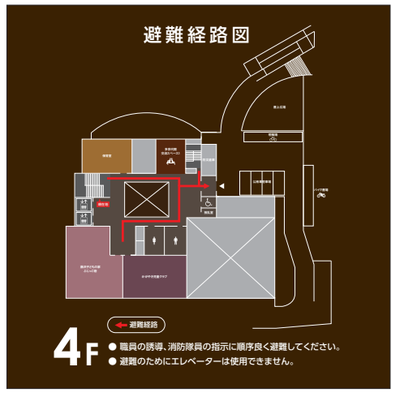



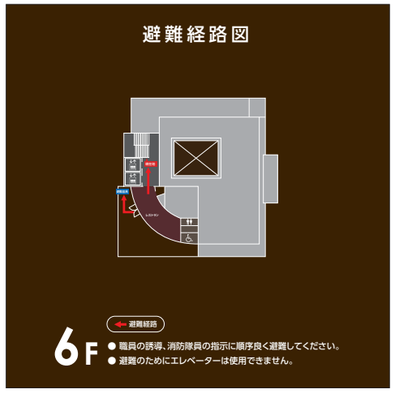

AZUSA SEKKEI Architects, Engineers & Consultants
一級建築士事務所登録 東京第３８０号

KAJIMA DESIGN 横浜支店
一級建築士事務所登録 神奈川第１３２号

設計者				法適合確認欄	検証者
一級建築士	一級建築士			設備設計一級建築士	
第199758号	第359522号			第2092号	
永廣　正邦	松浦　暢			押久保　正則	＊＊＊＊

藤沢公民館・労働会館等複合施設建設工事

サイン詳細図（13）

設計番号

図面番号 AS — 119

縮尺 1/ A1:150 A3:300

日付 2017・07・31

No

追加サイン　トイレ案内標識（点字シート有）

サイン19　内部 トイレ案内標識（点字シート有）　6ヶ所

ベース：アルミ複合板3.0t ＋ 同捨板3.0t
表　示：インクジェットシート貼

文字・ピクト部に点字シートあり（全階共通）

290

290











「現在地」から多目的トイレへ行けるよう
通路部分にアプローチの点字あり



AZUSA SEKKEI Architects, Engineers & Consultants　一級建築士事務所登録 東京第３８０号	鹿島 KAJIMA DESIGN 横浜支店　一級建築士事務所登録 神奈川第１３２号	設計者：一級建築士 第199758号 永廣 正邦 / 一級建築士 第359522号 松浦 暢	法適合確認欄：設備設計一級建築士 第2092号 押久保 正則	検証者：****	藤沢公民館・労働会館等複合施設建設工事 / サイン詳細図（14）

設計番号：AS — 120
図面番号：No
縮尺：1/ A1:100 A3:200
日付：2017・07・31

サイン20 避難器具設置サイン 1ヶ所

ベース ： アルミ複合板3.0t
表　示 ： インクジェットシート巻込貼り

5Fレストラン出入口 EVホール上部に設置
※取付高さ 要検証

S=1/2



本体 / アルミ複合板 3.0
表示 / 全面インクジェットシート

| | | |

■凡例

←	水勾配（排水溝等へ向かって1/100勾配）		雨水貯留槽の範囲
縦	縦引きドレン		地中の範囲
横	横引きドレン		消火水槽の範囲
樋	縦樋		防火水槽の範囲
開	開放		中水槽の範囲
□	集水桝		雑排水槽の範囲
⊠	点検口		

注記

配管材料及び継手
・屋内及び外部の見え掛かり部の継手は溶接接合とする。
・金属屋根タテ樋落し口継手はネジ込継手とする。フレキシブル継手
・建物内より外壁への土中埋設部には合成ゴムフレキシブル継手を設ける。

配管施工
・異種金属の接続部には絶縁継手を設ける。

埋設配管
・土中埋設の鋼管及びステンレス管はペトロラタム系防食テープによる防食処理を行う。

配管材料
・特記なき配管はＳＧＰ管とする。

掃除口
・全てのタテ樋には横引き部にねじ込み形掃除口を設ける。

タテ樋取付支持
・見え掛かり部のタテ樋取付支持金物は、タテ樋に溶接接合とする。

隣地境界線
道路境界線
中水槽（水深h=0.7m）（36t）
消火水槽（水深h=1.0m）（15.2t）
雨水貯留槽（310t）
災害時汚水槽（水深h=1.4m）（76t）
雑排水槽（12t）
防火水槽（水深h=1.4m）40t
EVピット
ピット
オリフィス
SUSスクリーン
貯留槽
泥溜（0.5m以上）
工作物
建築物
Exp.J
グリラ豪雨用ベーロー用枡グレーチング蓋
下部：通水管：300φ半割
上部：通気管：150φ

設計降雨強度C240
（計画地の過去最大10分間×6倍の数値が240mm/h～211mm/hの場合）
※横浜の過去最大10分間降水量39.0mm/10分より 39.0×6=234.0mm/h

管径と受持ち得る最大屋根面積（㎡）

管径（呼び径）	最大屋根面積（㎡） 縦管の場合	最大屋根面積（㎡） 横走り管勾配1/100の場合
80mm	82	30
100mm	172	67
125mm	330	127
150mm	517	202

AZUSA SEKKEI Architects,Engineers & Consultants　一級建築士事務所登録 東京第３８０号

KAJIMA DESIGN 横浜支店　一級建築士事務所登録 神奈川第１３２号

設計者						法適合確認欄	検証者
一級建築士		一級建築士				設備設計一級建築士	
第199758号		第359522号				第2092号	
永廣 正邦		松浦 暢				押久保 正則	xxxx

藤沢公民館・労働会館等複合施設建設工事

ピット階樋指示図

設計番号 AT — 101

図面番号 No

縮尺 1/A1:150 A3:300

日付 2019・02・28

■凡例

⟵	水勾配（排水溝等へ向かって1/100勾配）
㊀	縦引きドレン
横	横引きドレン
㊀	縦樋
開	開放
□	集水桝
☒	点検口

注記
配管材料及び継手
・屋内及び外部の見え掛かり部の継手は溶接接合とする。
・金属屋根タテ樋落し口継手はネジ込継手とする。フレキシブル継手
・建物内より外壁への土中埋設部には合成ゴムフレキシブル継手を設ける。
配管施工
・異種金属の接続部には絶縁継手を設ける。
埋設配管
・土中埋設の鋼管及びステンレス管はペトロラタム系防食テープによる防食処理を行う。
配管材料
・特記なき配管はＳＧＰ管とする。
掃除口
・全てのタテ樋には横引き部にねじ込み形掃除口を設ける。
タテ樋取付支持
・見え掛かり部のタテ樋取付支持金物は、タテ樋に溶接接合とする。

設計降雨強度0240
（計画地の過去最大10分間×6倍の数値が240mm/h～211mm/hの場合）
※横浜の過去最大10分間降水量39.0mm/10分より 39.0×6=234.0mm/h

管径と受持ち得る最大屋根面積（㎡）

管径（呼び径）	最大屋根面積（㎡） 縦管の場合	最大屋根面積（㎡） 横走り管勾配1/100の場合
80mm	82	30
100mm	172	67
125mm	330	127
150mm	517	202

AZUSA SEKKEI Architects,Engineers & Consultants 一級建築士事務所登録 東京第３８０号
KAJIMA DESIGN 鹿島 横浜支店 一級建築士事務所登録 神奈川第１３２号

設計者				法適合確認欄	検証者
一級建築士 第199758号 永廣 正邦	一級建築士 第359522号 松浦 暢			設備設計一級建築士 第2092号 押久保 正則	xxxx

藤沢公民館・労働会館等複合施設建設工事

地下１階樋指示図

設計番号	図面番号
AT — 102	

縮尺	日付	No
1/ A1:150 A3:300	2019・02・28	

■凡例

⟵	水勾配（排水溝等へ向かって1/100勾配）
㊎	縦引きドレン
横	横引きドレン
㊍	縦樋
開	開放
□	集水桝
☒	点検口

注記
配管材料及び継手
・屋内及び外部の見え掛かり部の継手は溶接接合とする。
・金属屋根タテ樋落し口継手はネジ込継手とする。
フレキシブル継手
・建物内より外壁への土中埋設部には合成ゴムフレキシブル継手を設ける。
配管施工
・異種金属の接続部には絶縁継手を設ける。
埋設配管
・土中埋設の鋼管及びステンレス管はペトロラタム系防食テープによる防食処理を行う。
配管材料
・特記なき配管はＳＧＰ管とする。
掃除口
・全てのタテ樋には横引き部にねじ込み形掃除口を設ける。
タテ樋取付支持
・見え掛かり部のタテ樋取付支持金物は、タテ樋に溶接接合とする。

設計降雨強度C240
（計画地の過去最大10分間×6倍の数値が240mm/h～211mm/hの場合）
※横浜の過去最大10分間降水量39.0mm/10分より 39.0×6=234.0mm/h

管径と受持ち得る最大屋根面積（㎡）

管径（呼び径）	最大屋根面積（㎡） 縦管の場合	最大屋根面積（㎡） 横走り管勾配1/100の場合
80mm	82	30
100mm	172	67
125mm	330	127
150mm	517	202

AZUSA SEKKEI Architects,Engineers & Consultants
一級建築士事務所登録 東京第３８０号

KAJIMA DESIGN 横浜支店
一級建築士事務所登録 神奈川第１３２号

設計者			法適合確認欄	検証者
一級建築士 第199758号 永廣 正邦	一級建築士 第359522号 松浦 暢		設備設計一級建築士 第2092号 押久保 正則	xxxx

藤沢公民館・労働会館等複合施設建設工事

1階樋指示図

設計番号 AT — 103

縮尺 1/A1:150 A3:300

日付 2019・02・28

No

■凡例

⟵	水勾配（排水溝等へ向かって1/100勾配）
㊎	縦引きドレン
横	横引きドレン
㊎	縦樋
開	開放
□	集水桝
☒	点検口

注記
配管材料及び継手
・屋内及び外部の見え掛かり部の継手は溶接接合とする。
・金属屋根タテ樋落し口継手はネジ込継手とする。
フレキシブル継手
・建物内より外壁への土中埋設部には合成ゴムフレキシブル継手を設ける。
配管施工
・異種金属の接続部には絶縁継手を設ける。
埋設配管
・土中埋設の鋼管及びステンレス管はペトロラタム系防食テープによる防食処理を行う。
配管材料
・特記なき配管はＳＧＰ管とする。
掃除口
・全てのタテ樋には横引き部にねじ込み形掃除口を設ける。
タテ樋取付支持
・見え掛かり部のタテ樋取付支持金物は、タテ樋に溶接接合とする。

設計降雨強度C240
（計画地の過去最大10分間×6倍の数値が240mm/h～211mm/hの場合）
※横浜の過去最大10分間降水量39.0mm/10分より 39.0×6=234.0mm/h

管径と受持ち得る最大屋根面積（㎡）

管径（呼び径）	最大屋根面積（㎡） 縦管の場合	最大屋根面積（㎡） 横走り管勾配1/100の場合
80mm	82	30
100mm	172	67
125mm	330	127
150mm	517	202

AZUSA SEKKEI Architects,Engineers & Consultants　一級建築士事務所登録 東京第３８０号

KAJIMA DESIGN 横浜支店　一級建築士事務所登録 神奈川第１３２号

設計者						法適合確認欄	検証者
一級建築士	一級建築士					設備設計一級建築士	
第199758号	第359522号					第2092号	
永廣　正邦	松浦　暢					押久保　正則	xxxx

藤沢公民館・労働会館等複合施設建設工事

2階樋指示図

設計番号 AT — 104

図面番号

縮尺 1/A1:150 A3:300　日付 2019・02・28　No

■凡例

⟵	水勾配（排水溝等へ向かって1/100勾配）
縦	縦引きドレン
横	横引きドレン
樋	縦樋
開	開放
□	集水桝
☒	点検口

注記
配管材料及び継手
・屋内及び外部の見え掛かり部の継手は溶接接合とする。
・金属屋根タテ樋落し口継手はネジ込継手とする。
フレキシブル継手
・建物内より外壁への土中埋設部には合成ゴムフレキシブル継手を設ける。
配管施工
・異種金属の接続部には絶縁継手を設ける。
埋設配管
・土中埋設の鋼管及びステンレス管はペトロラタム系防食テープによる防食処理を行う。
配管材料
・特記なき配管はＳＧＰ管とする。
掃除口
・全てのタテ樋には横引き部にねじ込み形掃除口を設ける。
タテ樋取付支持
・見え掛かり部のタテ樋取付支持金物は、タテ樋に溶接接合とする。

設計降雨強度C240
（計画地の過去最大10分間×6倍の数値が240mm/h～211mm/hの場合）
※横浜の過去最大10分間降水量39.0mm/10分より 39.0×6=234.0mm/h

管径と受持ち得る最大屋根面積（㎡）

管径（呼び径）	最大屋根面積（㎡）縦管の場合	最大屋根面積（㎡）横走り管勾配1/100の場合
80mm	82	30
100mm	172	67
125mm	330	127
150mm	517	202

AZUSA SEKKEI Architects,Engineers & Consultants　一級建築士事務所登録 東京第３８０号
KAJIMA DESIGN 横浜支店　一級建築士事務所登録 神奈川第１３２号

設計者			法適合確認欄	検証者
一級建築士 第199758号 永廣 正邦	一級建築士 第359522号 松浦 暢		設備設計一級建築士 第2092号 押久保 正則	xxxx

藤沢公民館・労働会館等複合施設建設工事
3階樋指示図

設計番号 AT — 105
縮尺 1/ A1:150 A3:300
日付 2019・02・28
No

■凡例

⟵	水勾配（排水溝等へ向かって1/100勾配）
㊎	縦引きドレン
横	横引きドレン
㊎	縦樋
開	開放
□	集水桝
☒	点検口

注記
配管材料及び継手
・屋内及び外部の見え掛かり部の継手は溶接接合とする。
・金属屋根タテ樋落し口継手はネジ込継手とする。
フレキシブル継手
・建物内より外壁への土中埋設部には合成ゴムフレキシブル継手を設ける。
配管施工
・異種金属の接続部には絶縁継手を設ける。
埋設配管
・土中埋設の鋼管及びステンレス管はペトロラタム系防食テープによる防食処理を行う。
配管材料
・特記なき配管はＳＧＰ管とする。
掃除口
・全てのタテ樋には横引き部にねじ込み形掃除口を設ける。
タテ樋取付支持
・見え掛かり部のタテ樋取付支持金物は、タテ樋に溶接接合とする。

設計降雨強度C240
（計画地の過去最大10分間×6倍の数値が240mm/h～211mm/hの場合）
※横浜の過去最大10分間降水量39.0mm/10分より 39.0×6=234.0mm/h


管径と受持ち得る最大屋根面積（㎡）

管径（呼び径）	最大屋根面積（㎡） 縦管の場合	最大屋根面積（㎡） 横走り管勾配1/100の場合
80mm	82	30
100mm	172	67
125mm	330	127
150mm	517	202

| | | |

■凡例

⟵	水勾配（排水溝等へ向かって1/100勾配）
縦	縦引きドレン
横	横引きドレン
樋	縦樋
開	開放
□	集水桝
☒	点検口

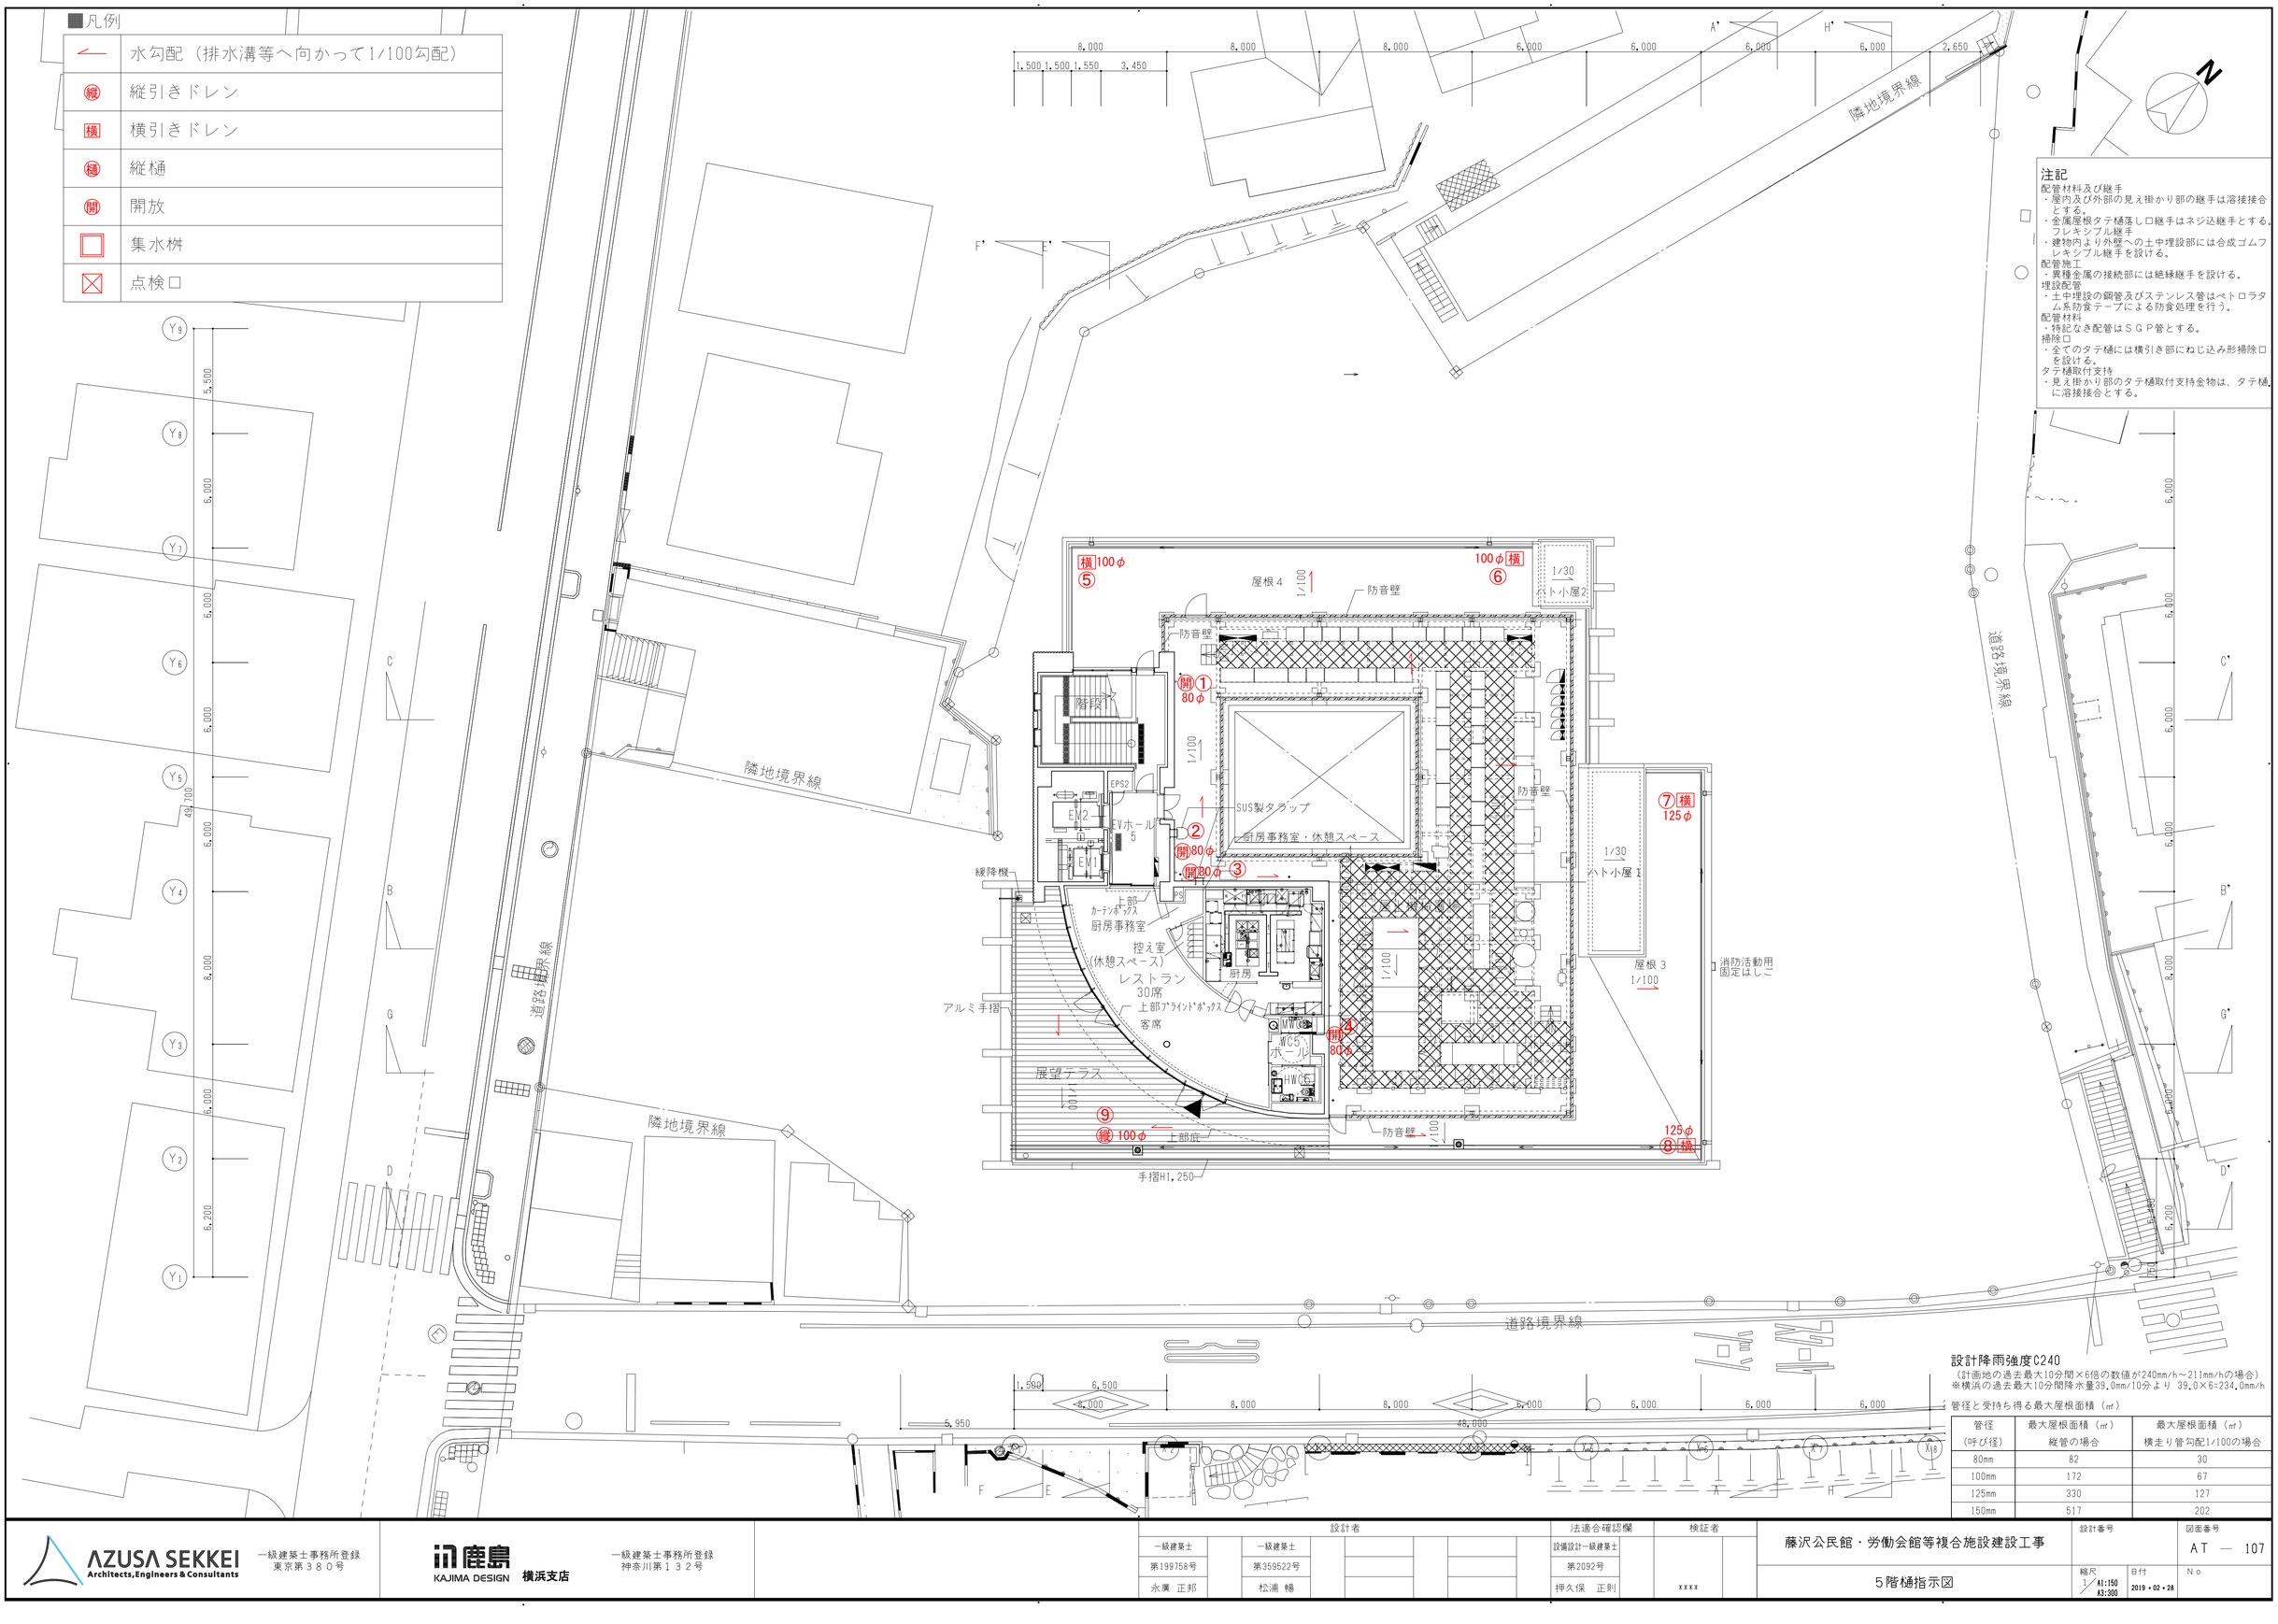

設計降雨強度C240
（計画地の過去最大10分間×6倍の数値が240mm/h～211mm/hの場合）
※横浜の過去最大10分間降水量39.0mm/10分より 39.0×6-234.0mm/h

管径と受持ち得る最大屋根面積（㎡）

管径（呼び径）	最大屋根面積（㎡） 縦管の場合	最大屋根面積（㎡） 横走り管勾配1/100の場合
80mm	82	30
100mm	172	67
125mm	330	127
150mm	517	202

AZUSA SEKKEI Architects,Engineers & Consultants
一級建築士事務所登録 東京第３８０号

KAJIMA DESIGN 横浜支店
一級建築士事務所登録 神奈川第１３２号

設計者				法適合確認欄	検証者
一級建築士	一級建築士			設備設計一級建築士	
第199758号	第359522号			第2092号	
永廣 正邦	松浦 暢			押久保 正則	xxxx

藤沢公民館・労働会館等複合施設建設工事

5階樋指示図

設計番号	図面番号
	AT — 107

縮尺	日付	No
1/A1:150 A3:300	2019・02・28	

■凡例

⟵	水勾配（排水溝等へ向かって1/100勾配）
㊎	縦引きドレン
横	横引きドレン
㊏	縦樋
㊐	開放
□	集水桝
☒	点検口



AZUSA SEKKEI Architects,Engineers & Consultants
一級建築士事務所登録 東京第３８０号

KAJIMA DESIGN 横浜支店
一級建築士事務所登録 神奈川第１３２号

設計者				法適合確認欄	検証者
一級建築士 第199758号 永廣 正邦	一級建築士 第359522号 松浦 暢			設備設計一級建築士 第2092号 押久保 正則	xxxx

藤沢公民館・労働会館等複合施設建設工事

屋上階樋指示図

設計番号

図面番号 AT — 108

縮尺 1/A1:150 A3:300

日付 2019・02・28

No

エレベーター仕様要項

分類	仕様項目	1号機	2号機
基本仕様	機種名称	機械室レスエレベーター（規格型：ＫＥ－ＰＦ）	機械室レスエレベーター（特注型：ＫＭ－ＬＤ）（ＫＥ－ＷＦ（Ｐ２０Ｄ－２Ｓ）相当）
	機種形名	Ｐ１１－ＣＯ－６０	Ｐ２０Ｄ－２Ｓ
	用途	乗用	乗用
	制御方式	可変電圧可変周波数制御	可変電圧可変周波数制御
	操作方式	２台群乗合全自動方式（ΣＡＩ－２２）	２台群乗合全自動方式（ΣＡＩ－２２）
	積載荷重	**７５０ｋｇ・最大定員１１名**	**１３００ｋｇ・最大定員２０名**
	定格速度	**６０ｍ／ｍｉｎ**	**６０ｍ／ｍｉｎ**
	動力用電源	**ＡＣ－３φ２００Ｖ５０Ｈｚ**	**ＡＣ－３φ２００Ｖ５０Ｈｚ**
	照明用電源	**ＡＣ－１φ１００Ｖ５０Ｈｚ**	**ＡＣ－１φ１００Ｖ５０Ｈｚ**
	巻上機・電動機	**ＰＭＦ０１１Ｓ－Ｊ形・５．１ｋＷ**	**ＰＭＦ０１９ＳＳ形・９．１ｋＷ**
	ツナ車	**（径）４１０ｍｍ**	**（径）４１０ｍｍ**
	ロープ	**（径）１０ｍｍ×３本・２：１ローピング**	**（径）１０ｍｍ×５本・２：１ローピング**
	停止箇所	**正面側 ６箇所（１－６階）**	**正面側 ６箇所（１－６階）**
	レール	**かご側 ＩＳＯ Ｔ１２７－１／Ｂ おもり側 ＩＳＯ Ｔ１２７－１／Ｂ（タイプラケット付）**	**かご側 ＩＳＯ Ｔ１４０－１／Ｂ おもり側 ＩＳＯ Ｔ１４０－１／Ｂ（タイプラケット付）**
	かご内法	**間口 １４００ｍｍ×奥行 １３５０ｍｍ×高さ ２２８０ｍｍ**	**間口 １３００ｍｍ×奥行 ２３００ｍｍ×高さ ２４００ｍｍ**
	出入口	**幅 ８００ｍｍ×高さ ２１００ｍｍ**	**幅 １１００ｍｍ×高さ ２１００ｍｍ**
	戸閉方式	**電動式２枚戸両引き（ＣＯ）**	**電動式２枚戸片引き（２Ｓ）**
	出入口方式	一方向出入口	一方向出入口
その他基本仕様	耐震設計施工指針耐震クラス	クラスＳ１４	クラスＳ１４
	引掛り防止対策	あり	あり
	公共建築工事標準仕様　適用年版	平成２８年版	平成２８年版
	敷居間隔	１０ｍｍ	１０ｍｍ
	ドアセンサー機能	マルチビームドアセンサ２Ｄ	マルチビームドアセンサ２Ｄ
	車いす仕様	あり（制御機能）	あり（制御機能）
	視覚障がい者対応仕様	あり	あり
	地震時管制運転方式	Ｐ波センサ付３段設定（普通級）	Ｐ波センサ付３段設定（普通級）
	自家発時運転	あり	なし
	停電時自動着床装置（ＭＥＬＤ）	あり	あり
	冠水時管制運転	あり	あり
	かご呼び取消し機能	あり	あり
乗場仕様	幕板	建築工事（全階）	建築工事（全階）
	乗場三方枠	大枠末広幕板なし３０１～６００ｍｍ ステンレスヘアライン仕上（全階）	大枠末広幕板なし３０１～６００ｍｍ ステンレスヘアライン仕上（全階）
	乗場戸	ステンレスヘアライン仕上（全階）	ステンレスヘアライン仕上（全階）
	乗場敷居	アルミ製 ２枚戸両引き用（全階）	アルミ製 ２枚戸片引き用（全階）
	乗場インジケーター	一体セグメントＬＥＤ ステンレスヘアライン（全階）	一体セグメントＬＥＤ ステンレスヘアライン（全階）
	乗場インジ一体形ボタン	ステンレスクリックボタン（凸文字）・白色ＬＥＤ（全階）	ステンレスクリックボタン（凸文字）・白色ＬＥＤ（全階）
	休止灯	あり	あり
	車いす専用乗場ボタンプレート	一般用乗場ボタンプレート一体形 ステンレスヘアライン仕上（全階）	一般用乗場ボタンプレート一体形 ステンレスヘアライン仕上（全階）
	車いす専用乗場ボタン	ステンレスクリックボタン（凸文字）・白色ＬＥＤ（全階）	ステンレスクリックボタン（凸文字）・白色ＬＥＤ（全階）
	乗場休止スイッチ	乗場インジ・ボタン組込 取付階：２階（１ＦＬ）	乗場インジ・ボタン組込 取付階：２階（１ＦＬ）
かご室仕様	天井	ＣＬ１：ＬＥＤフラット（白色ＬＥＤ）	ＣＬ１：ＬＥＤフラット（白色ＬＥＤ）
	壁	ステンレスヘアライン仕上	ステンレスヘアライン仕上
	出入口上板	ステンレスヘアライン仕上	ステンレスヘアライン仕上
	かご室戸	ステンレスヘアライン仕上	ステンレスヘアライン仕上
	袖壁・出入口柱	ステンレスヘアライン仕上	ステンレスヘアライン仕上
	巾木	ステンレスヘアライン仕上	ステンレスヘアライン仕上
	かご床	タイル貼り（タイル厚＋貼代＝１５ｔ） 建築工事 A1	タイル貼り（タイル厚＋貼代＝１５ｔ） 建築工事 A1
	かご室敷居	アルミ製 ２枚戸両引き用	アルミ製 ２枚戸片引き用
	かご操作盤タイプ	袖壁操作盤	袖壁操作盤
	かご操作盤プレート材質・仕上	ステンレスヘアライン	ステンレスヘアライン
	かごボタン	ステンレスクリックボタン（凸文字）・白色ＬＥＤ	ステンレスクリックボタン（凸文字）・白色ＬＥＤ
	正操作盤インジケータータイプ	セグメントＬＥＤ	セグメントＬＥＤ
	車いす専用かご操作盤	両側面に設置 プレート：ステンレスヘアライン仕上	両側面に設置 プレート：ステンレスヘアライン仕上
	車いす専用かご操作盤インジケータータイプ	セグメントＬＥＤ	セグメントＬＥＤ
	車いす専用かごボタン	ステンレスクリックボタン（凸文字）・白色ＬＥＤ	ステンレスクリックボタン（凸文字）・白色ＬＥＤ
	かご室換気	ラインフローファン	ラインフローファン 平天井（Ｃクラス）
	かご室手すり	丸形ステンレス 二面取付（両側面）	丸形ステンレス（ＹＨ－５５Ｓ） 二面取付（両側面）
	かご室鏡	ステンレス鏡面フルハイト（巾５００）	ステンレス鏡面フルハイト（巾５００）
	壁保護幕	あり（磁石式）	あり（磁石式）
	床保護マット	あり	あり
その他仕様	両側セーフティシュー	あり	なし
	遮煙機能	ディフェンスドア ２枚戸両引き用（全階）	ディフェンスドア ２枚戸片引き用（全階）
	点字名板取付方法	接着	接着
	火災時管制運転方式	火報信号連動式 避難階：２階（１ＦＬ）	火報信号連動式 避難階：２階（１ＦＬ）
	インターホン型式	２４Ｖ５局用	０１号機と共用
	無電圧Ａ接点支給：エレベーター安全回路動作・閉込発生時	あり（安全回路動作時・閉込時・インターホンボタン押下時）	あり（安全回路動作時・閉込時・インターホンボタン押下時）
	主階床待機動作	戸開待機	戸開待機
	満員通過機能	あり	あり
	かご室アナウンス	かご室音声合成アナウンス	かご室音声合成アナウンス
	かご室スピーカー	あり	あり
	高調波対策種類	絶縁トランス（ノイズ・漏洩電流対応）	絶縁トランス（ノイズ・漏洩電流対応）
	フェッシャープレート	エレベーター手配（２－６階）	エレベーター手配（２－６階）
	レール支持方式	１フロア１ブラケット	１フロア１ブラケット
	レールサイズアップ	あり	あり
	煙感知器点検口スイッチ	なし	あり（正面側上部取付）
	特殊付加仕様	主階床切換え ／ あり 第１階床：２階（１ＦＬ） 第２階床：１階（Ｂ１ＦＬ） ※２号機 開戸内スイッチ（ＯＦＦ：第１主階床／ＯＮ：第２主階床）にて切替え	主階床切換え ／ あり 第１階床：２階（１ＦＬ） 第２階床：１階（Ｂ１ＦＬ） ※２号機 開戸内スイッチ（ＯＦＦ：第１主階床／ＯＮ：第２主階床）にて切替え
	必要オーバーヘッド	３２００ｍｍ	３６００ｍｍ

インターホン設置場所　２階（１ＦＬ）　指定管理者事務室

No.1,2号機

除外工事事項

建築工事関係

1. 昇降路の築造工事及び各階出入口、インジケータ、押ボタン等の穴あけ工事
（昇降路壁は５ｃｍ² 辺り３００Ｎの外力が作用した時に１５ｍｍを超える変形及び塑性変形が生じない構造とすること）
2. 鉄骨構造階のファスナー、立柱及び中間ビーム（必要の場合）並びにシキイ受材の設置工事
3. 鉄骨構造階の三方枠、インジケータ、押ボタン、ハンガーケース等の取付用鋼材設置工事
4. 各階乗場出入口枠周囲のモルタル詰め工事
5. 乗場機器取付後の出入口廻りの壁及び床の仕上工事
6. 昇降路頂部にエレベーター機器揚重用のフック又はビームの設置工事（　　ｋＮ）／台
7. 通過階がある場合の非常口設置工事
8. ピット内防水仕上工事
9. ピット床下部使用の場合の建築対策工事
10. ピットが深い場合の埋め戻し工事
11. その他建築に関する工事


設備工事関係

1. 動力用電源・照明電源・接地線の受電端子迄の引込工事
（繋ぎ込み工事含む）
2. インターホン取付位置より昇降路までの配管配線工事
（０．９φ×１０本）／台
3. 火報信号の昇降路より外部の配管配線工事
4. 遮煙ドアご採用の場合、遮煙ドア設置階乗降ロビーに火災感知器または、煙感知器の設置工事
5. エレベーターの遠隔管理用配管・配線工事（昇降路内から最寄の電話中継盤まで）
6. ピット内点検用コンセント設備工事
（照明用ＡＣ１００Ｖとは別系統のこと）
7. 昇降路頂部の煙感知器設備工事（外部より点検可能なこと）
平成２０年国土交通省告示第１４５４号第一号により点検口の戸は錠付（工具を必要とするネジでも可）とし戸が開いた時には工エレベーターを停止させる必要がある
8. かご内ＴＶカメラ用配管配線工事（昇降路からモニター設置場所まで）　・５Ｃ－２Ｖ同軸ケーブル
9. 放送用配管配線の昇降路制御盤までの引込工事
（非常放送がある場合３線式とすること）
10. 昇降路の換気設備工事（平成１２年建設省告示１４１３号第１第三号口により昇降路内温度を４０℃以下に保つ必要があります）
発熱量　１号機：エレベーター駆動部（　１１００Ｗ／１台）
発熱量　２号機：エレベーター駆動部（　１７６０Ｗ／１台）

注意事項

1. 昇降路開口・奥行寸法は、昇降路全域（ピット底部から昇降路頂部まで）にわたり確保のこと
2. コンクリート強度は２１Ｎ／ｍｍ² 以上のこと
3. 電源電圧の変動は＋５％～－１０％以内、電圧不平衡率５％以内のこと
4. 本エレベーター所定の性能維持のため下記条件が必要です
（１）昇降路内の温度は－５℃～４０℃以内、湿度は月平均９０％・日平均９５％未満かつ急激な温度変化等により氷結・結露しないこと
（２）金属を損耗または腐食したり接点の接触障害の原因となるような塵及び化学的有害ガスがないこと
5. 屋上等直接外気と接する乗場における雨水よけ設備（ひさし・風除室・水勾配・グレーチング・防潮板等）
6. 昇降路壁には電気・水道管の配管・器具を埋め込まないこと
7. 昇降路内には他の用途の配管・ダクト等が露出しないように願います
（建築基準法施行令第129条の２の５第１項第三号）
8. 遮断器はインバータ回線対応のものを使用すること
9. 輸送可能な適温配膳車や台車などの重量物は２５０ｋｇ以下とすること
10. 換気設備を設置する場合は昇降路外部より保守可能な位置とし、設置環境により雨水或いは、防水対策を実施のこと
11. エレベーターの保守・点検ならびに緊急対応のため、外部階段などから最上階および最下階エレベーターホールへアクセスできる経路を確保すること（個人宅などお有部を経由しないこと）
12. エレベーターから発生する高周波漏洩電流と高周波ノイズにより、他の設備が影響を受ける恐れがあります
次の対策をお勧めします
（１）エレベーター動力と通信機器・ＯＡ機器等弱電機器の電源線・通信線を１ｍ以上分離する
（２）エレベーターを含む動力の電源トランスと通信機器・ＯＡ機器等弱電機器の電源トランスを分離する
（エレベーター照明用電源は弱電機器のトランスと分離不要）
（３）エレベーターを含む機器アース線と通信機器・ＯＡ機器等弱電機器のアース線の分離配線と接地極の分離をする
13. 乗場壁へウレタン吹付けを行う場合は、乗場機器取付け後に施工願います。乗場機器取付け前にウレタン吹付けを行うと、乗場機器取付け時の溶接の火花に引火する恐れがあります
14. 乗場に向かって強風が吹く場合には、防風対策（建築工事）を行ってください。風圧により乗場の戸が閉まらない恐れがあります
15. 施工作業時間条件：月曜日～土曜日　８：００～１７：００

破線表記の機器：別途工事
（下記システム構成図における配線・配管は電気工事）

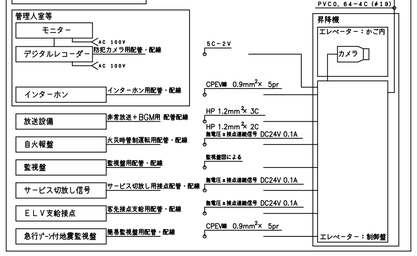

(注)　エレベーターリモートメンテナンス
※このエレベーターは、エレベーターリモートメンテナンス契約
「ＥＬＥ－ＦＩＲＳＴ」対応可能機種です。
（ＥＬＥ－ＦＩＲＳＴサービス仕様）
・遠隔診断
診断運転モードにより、深夜などに高密度な点検を無人で行ないます。
・遠隔閉込め救出
インターホンとカメラでエレベーター内の状況を確認し、遠隔操作によりかご内に閉込められた乗客を救出します。
・モーションサーチ１
かご内カメラの画像を解析し、通常でない人の動きを検出します。
異常を検出すると、警告アナウンス・各階停止などのエレベーター制御、デジタルレコーダーの高画質・高密度記録を行います。
・モーションサーチ２
かご内カメラの画像を解析し、長時間滞留する人物を検出します。
異常を検出すると、ブザー警告と指定階まで自動運転ドアを開きます。
※リモートメンテナンス機能をより有効に活用し、『ビル遠隔監視サービス』が可能です。
（デジタルレコーダー異常、各種設備故障、火災・侵入、その他）

乗場遮煙ドア設置上の条件

・乗場遮煙ドアを設置するためには，自動火災報知設備の設置義務の無い建物であっても，同設備を設けること。
・自動火災報知設備の設置義務の無い建物の場合には，乗場遮煙ドア設置階のエレベーターホールに必ず煙感知器などの火災感知器を設置し，火災感知信号を自動火災警報盤を介してエレベーター制御盤に供給すること。
（無電圧ａ接点，接点電圧ＤＣ２４Ｖ）

階床名対比表

建築図	エレベーター	着床レベル
5	6	５ＦＬ＋２００
4	5	４ＦＬ±０
3	4	３ＦＬ±０
2	3	２ＦＬ±０
1	2	１ＦＬ±０
Ｂ１	1	Ｂ１ＦＬ±０

AZUSA SEKKEI Architects,Engineers & Consultants　一級建築士事務所登録 東京第３８０号
KAJIMA DESIGN 横浜支店　一級建築士事務所登録 神奈川第１３２号

設計者						法適合確認欄	検証者
一級建築士		一級建築士				設備設計一級建築士	
第199758号		第359522号				第2092号	
永廣　正邦		松浦　暢				押久保　正則	xxxx

藤沢公民館・労働会館等複合施設建設工事	設計番号	図面番号
昇降機設備図（１）	縮尺 1／- 日付 2019・02・28	EV — 101


改訂：2013.09.02

部材記号	名　称	部　材	工事区分
n１	中間ビーム（横使い）	[－１００×５０×５×７．５	ＥＶ工事
n２	中間ビーム（横使い）	Ｈ－１５０×１５０×７×１０	ＥＶ工事

部材記号	柱サイズ
C1	９００×１０００
C6	９００×１０００

部材記号	地中梁サイズ
FB3A	７５０×２２００
FWG1A	５００×２２００
FWB1	５００×２２００
Fb2	３５０×２２００


部材記号	壁厚
TW18A	１８０
W18	１８０
RW45	４５０

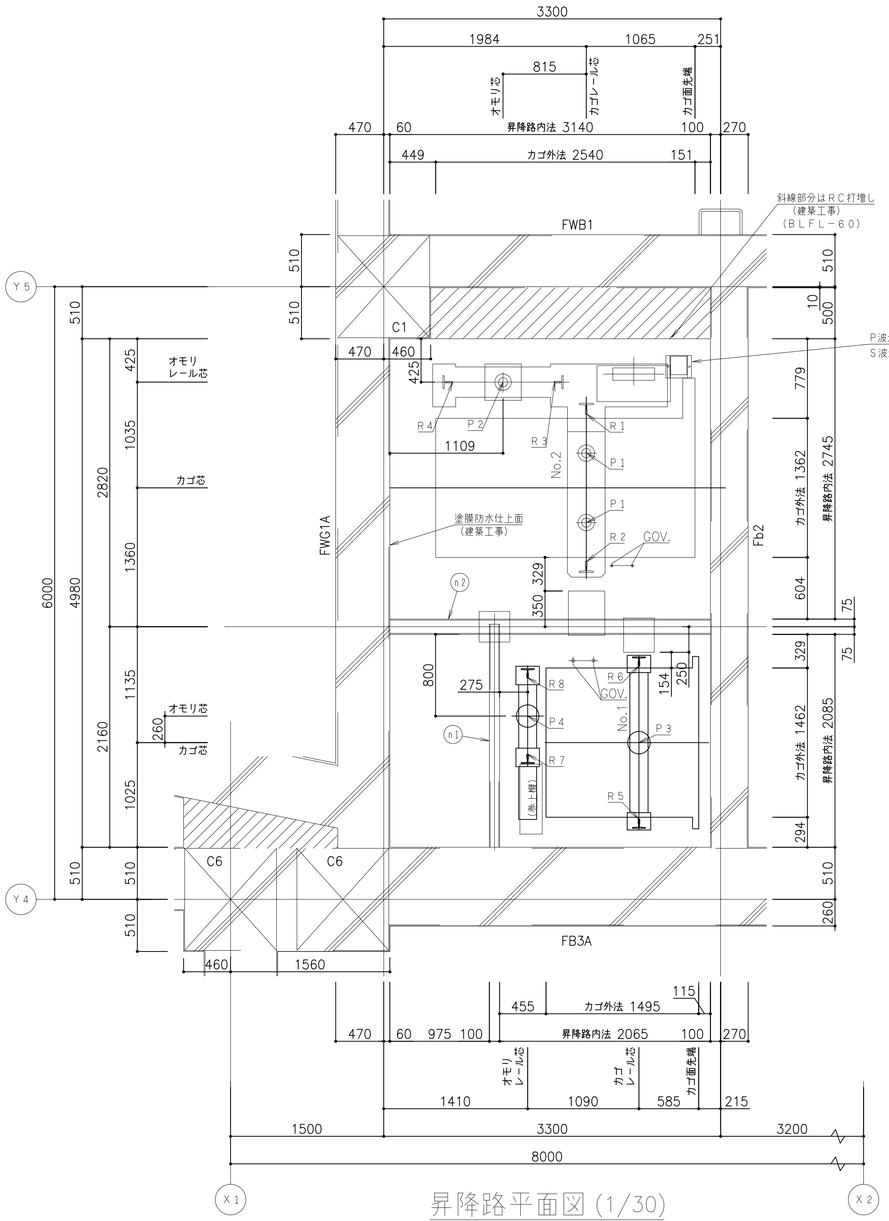

昇降路平面図（1/30）
（ピット）

レール下端部荷重（長期荷重）			
R１（ｋＮ）	R２（ｋＮ）	R３（ｋＮ）	R４（ｋＮ）
５９．０	６７．０	７８．０	７４．０
R５（ｋＮ）	R６（ｋＮ）	R７（ｋＮ）	R８（ｋＮ）
２８．２	２７．８	４９．８	２３．９

ピット荷重（短期荷重）	
P１（ｋＮ）	P２（ｋＮ）
９９．０	１７４．０
P３（ｋＮ）	P４（ｋＮ）
８９．５	７１．６

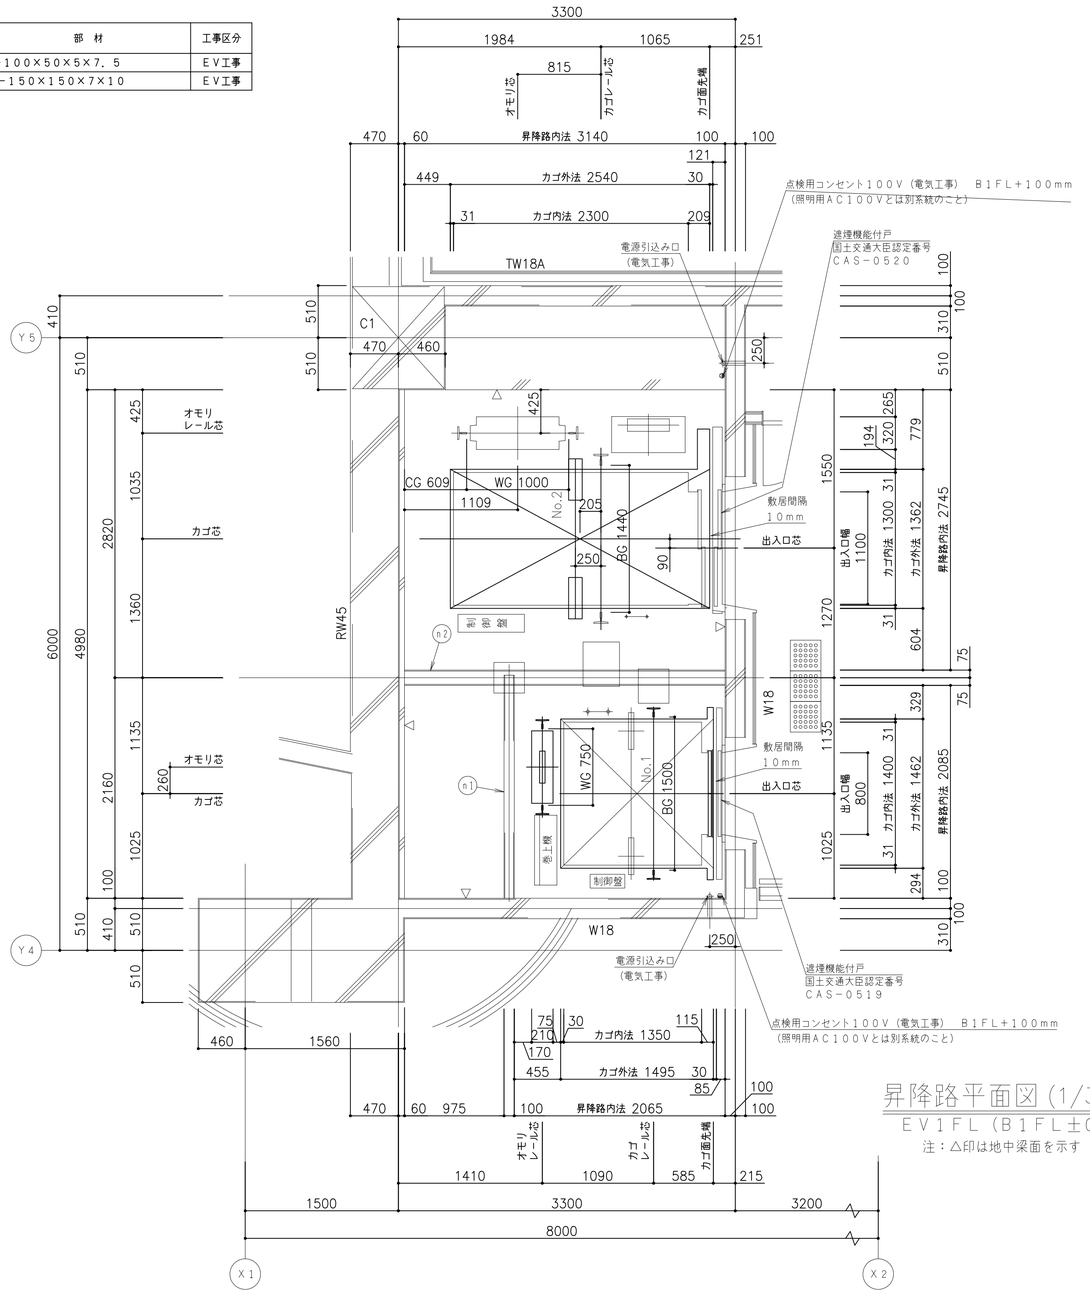

昇降路平面図（1/30）
ＥＶ１ＦＬ（Ｂ１ＦＬ±０）
注：△印は地中梁面を示す

動力電源設備（絶縁トランス適用時，１台１回線，ＣＶ－Ｔ電線使用時）

号機名	電源電圧 周波数	電動機容量	設備容量	電源側ＮＦ容量	感度電流値（※） 動作時間	電線サイズ	接地線サイズ
2	ＡＣ３φ２００Ｖ ５０Ｈｚ	６．９ｋＷ	７ｋＶＡ	６０ＡＴ	２００ｍＡ以上 ０．２秒以上	３８ｍまで　８ｍｍ² ６６ｍまで　１４ｍｍ² １０１ｍまで　２２ｍｍ²	５．５ｍｍ²

（※）電源側に漏電遮断器を設置する場合

動力電源設備（絶縁トランス適用時，１台１回線，ＣＶ－Ｔ電線使用時）

号機名	電源電圧 周波数	電動機容量	設備容量	電源側ＮＦ容量	感度電流値（※） 動作時間	電線サイズ	接地線サイズ
1	ＡＣ３φ２００Ｖ ５０Ｈｚ	３．８ｋＷ	４ｋＶＡ	４０ＡＴ	１００ｍＡ以上 ０．２秒以上	７０ｍまで　８ｍｍ² １２１ｍまで　１４ｍｍ² １８５ｍまで　２２ｍｍ²	３．５ｍｍ²

（※）電源側に漏電遮断器を設置する場合

電源引込み口（最下階天井付近）
動力用ＡＣ－３φ－２００Ｖ－５０Ｈｚ
照明用ＡＣ－１φ－１００Ｖ－５０Ｈｚ－１ｋＷ（単独回路 ＮＦ－２０ＡＴ）／台
Ｄ種接地線
火災時管制運転用無電圧ａ接点の支給
かご室スピーカー用配管配線・・・ＨＰ 1.2mm ×３Ｃ／台
防犯カメラ用配管配線・・・同軸ケーブル／台
外部インターホン用配管配線・・・ＣＰＥＶ 0.9mm ×７Ｐ（φ２５）／台
遠隔監視用配管配線・・・ＰＶＣ 0.65mm ×４Ｃ／台
無電圧ａ接点用配管配線・・・ＣＰＥＶ 0.9mm ×２Ｐ／台
電源線引出し長さ No.１ 天井高さ＋8500mm No.２ 天井高さ＋3500mm
制御盤迄の引込み、つなぎ込み工事
（電気工事）

AZUSA SEKKEI
Architects,Engineers & Consultants
一級建築士事務所登録
東京第３８０号

鹿島 KAJIMA DESIGN 横浜支店
一級建築士事務所登録
神奈川第１３２号

設計者				法適合確認欄	検証者
一級建築士	一級建築士			設備設計一級建築士	
第199758号	第359522号			第2092号	
永廣　正邦	松浦　暢			押久保　正則	xxxx

藤沢公民館・労働会館等複合施設建設工事


昇降機設備図（２）

設計番号	図面番号
	ＥＶ － 102

縮尺	日付	No
1／30(A1) 60(A3)	2019・02・28	

改訂：2013.09.02

部材記号	名　称	部　材	工事区分
n１	中間ビーム（横使い）	[－１００×５０×５×７．５	ＥＶ工事
n２	中間ビーム（横使い）	Ｈ－１５０×１５０×７×１０	ＥＶ工事

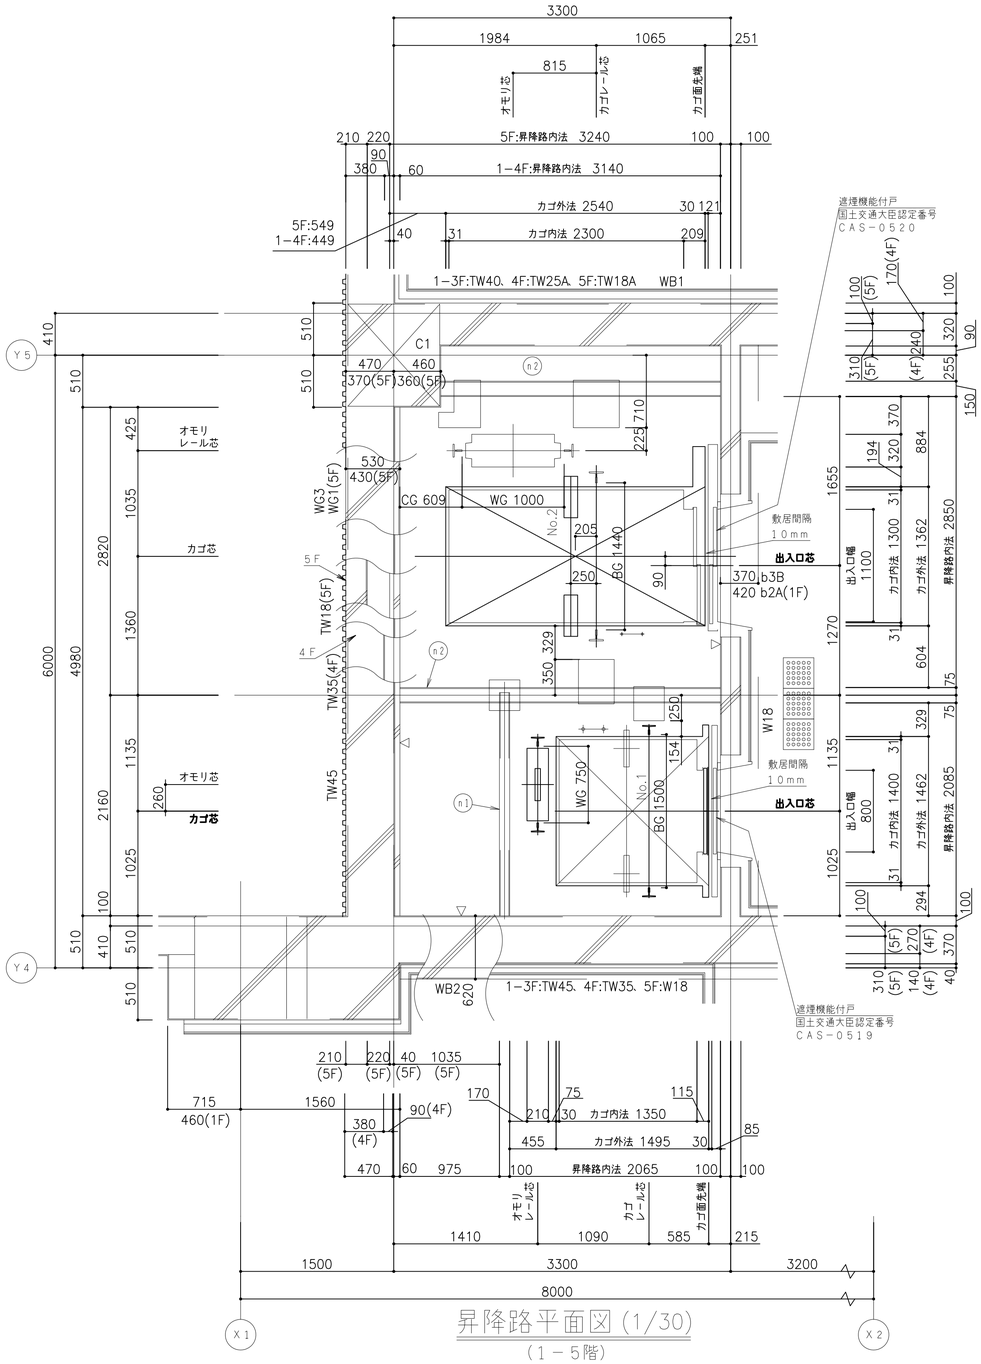

昇降路平面図（1/30）

（１－５階）


注１：△印は梁面を示す

部材記号	階名	柱サイズ
C1	5	７００×１０００
	Ｂ１－４	９００×１０００

部材記号	階名	梁サイズ
WB1	１－５	４００×６００
WB2	１－５	６００×６００
WG1	5	４００×６００
WG3	１－４	５００×６００
b2A	－	４００×８００
b3B	－	３５０×６００
b3B	－	３５０×６００

部材記号	壁厚
TW40	４００
TW45	４５０
W18	１８０
TW18A	１８０
TW25A	２５０
TW35	３５０

No.1 地震時にかかる荷重（耐震クラス：Ｓ１４）

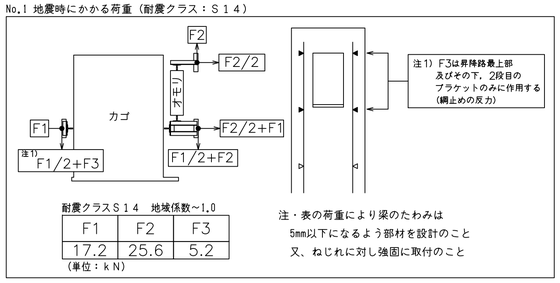


耐震クラスＳ１４　地域係数～1.0

F1	F2	F3
17.2	25.6	5.2

（単位：ｋＮ）

注・表の荷重により梁のたわみは
5mm以下になるよう部材を設計のこと
又、ねじれに対し強固に取付のこと

No.2 地震時にかかる荷重（耐震クラス：Ｓ１４）

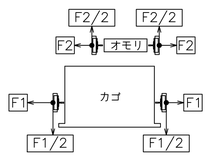


耐震クラスＳ１４　地域係数～1.0

F1	F2
7.753	12.144

（単位：ｋＮ）

注・表の荷重により梁のたわみは
5mm以下になるよう部材を設計のこと
又、ねじれに対し強固に取付のこと

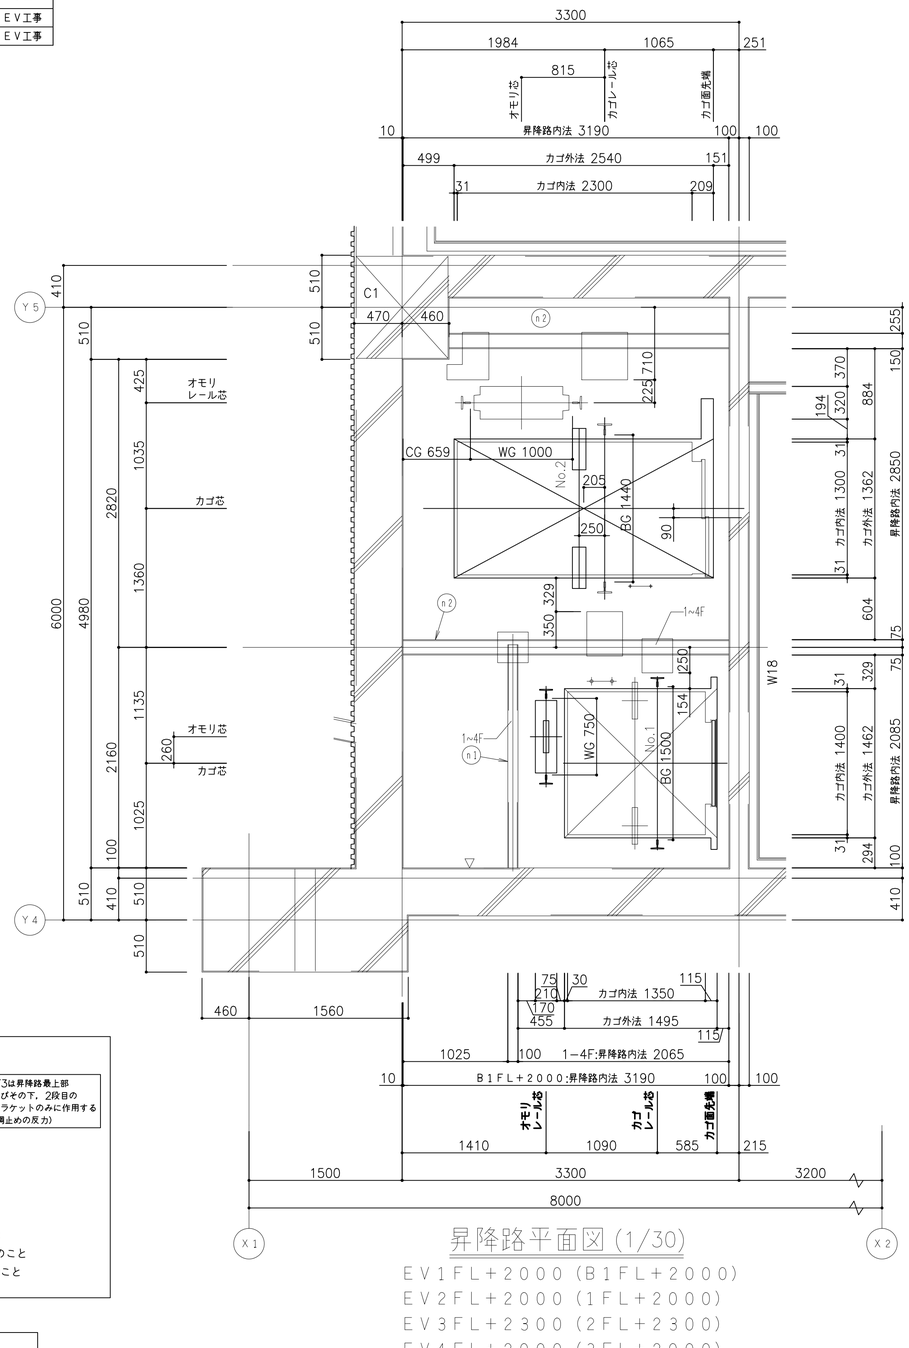

昇降路平面図（1/30）

ＥＶ１ＦＬ＋２０００（Ｂ１ＦＬ＋２０００）

ＥＶ２ＦＬ＋２０００（１ＦＬ＋２０００）

ＥＶ３ＦＬ＋２３００（２ＦＬ＋２３００）

ＥＶ４ＦＬ＋２０００（３ＦＬ＋２０００）

ＥＶ５ＦＬ＋２０００（４ＦＬ＋２０００）

AZUSA SEKKEI
Architects,Engineers & Consultants
一級建築士事務所登録
東京第３８０号

KAJIMA DESIGN 横浜支店
一級建築士事務所登録
神奈川第１３２号

設計者						法適合確認欄	検証者
一級建築士	一級建築士					設備設計一級建築士	
第199758号	第359522号					第2092号	
永廣　正邦	松浦　輔					押久保　正則	xxxx


藤沢公民館・労働会館等複合施設建設工事

昇降機設備図（３）

設計番号	図面番号
	ＥＶ － 103


縮尺	日付	No
1/30(A1) 60(A3)	2017・07・31	

改訂：2013.09.02

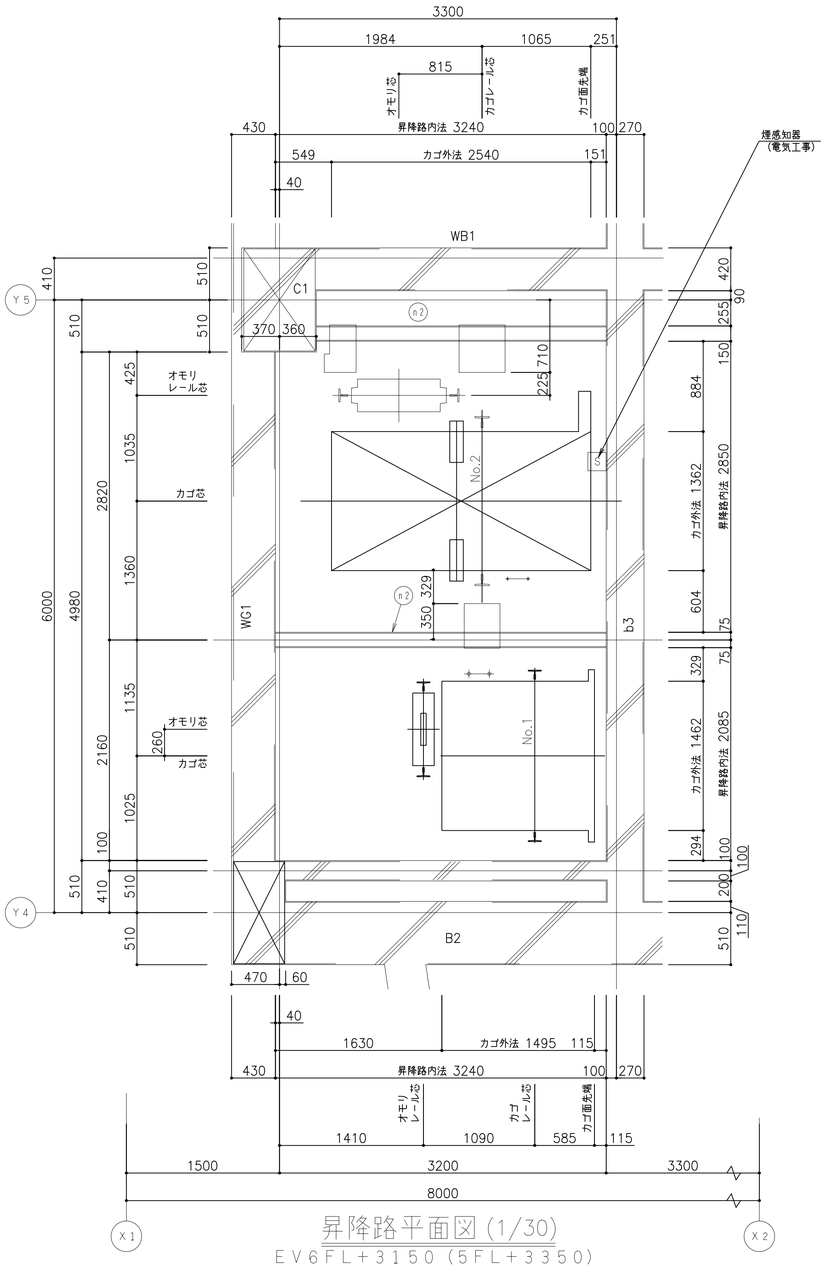

昇降路平面図 (1/30)

EV6FL+3150 (5FL+3350)

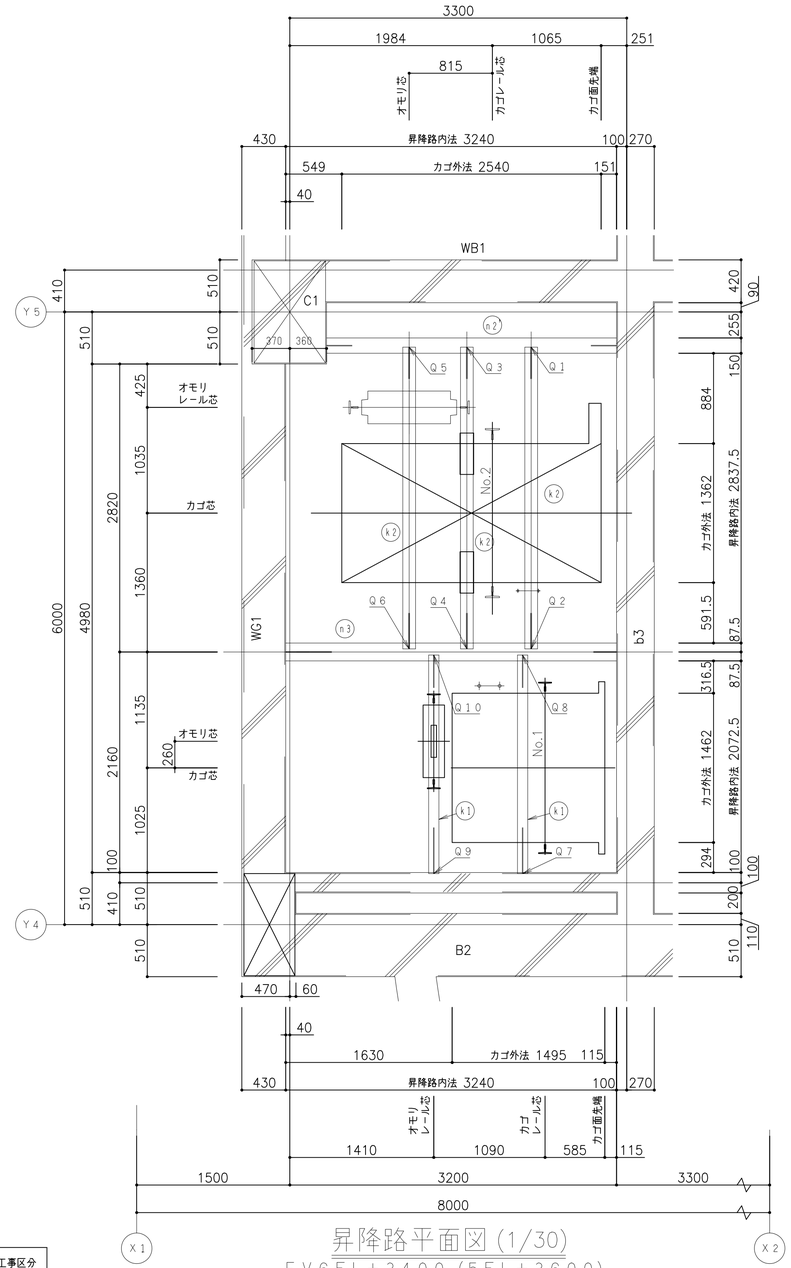

昇降路平面図 (1/30)

EV6FL+3400 (5FL+3600)

部材記号	階名	柱サイズ
C1	R	700×1000

部材記号	階名	梁サイズ
B2	R	600×900
WB1	R	400×600
WG1	R	400×600
b3	−	350×600

部材記号	名 称	部 材	工事区分
k1	揚重ビーム	H−100×100×6×8	EV工事
k2	揚重ビーム（据付後撤去）	H−125×125×6．5×9	EV工事
n2	中間ビーム（横使い）	H−150×150×7×10	EV工事
n2´	中間ビーム	H−150×150×7×10	EV工事
n3	中間ビーム	H−175×175×7．5×11	EV工事

最上部にかかる荷重

Q7 (kN)	Q8 (kN)	Q9 (kN)	Q10 (kN)
15．4	15．4	28．7	21．0

Q7～Q10はEV据付時に作用する

最上部にかかる荷重　　No．2

Q1 (kN)	Q2 (kN)	Q3 (kN)	Q4 (kN)	Q5 (kN)	Q6 (kN)
20．0	20．0	20．0	20．0	20．0	20．0

Q1～Q6はEV据付時に作用する

AZUSA SEKKEI Architects,Engineers & Consultants
一級建築士事務所登録 東京第３８０号

KAJIMA DESIGN 横浜支店
一級建築士事務所登録 神奈川第１３２号


設計者						法適合確認欄	検証者
一級建築士	一級建築士					設備設計一級建築士	
第199758号	第359522号					第2092号	
永廣 正邦	松浦 暢					押久保 正則	xxxx

藤沢公民館・労働会館等複合施設建設工事

昇降機設備図（４）


設計番号	図面番号
	EV — 104
縮尺 1／30(A1) 60(A3)	日付 2019・02・28
No	

改訂：2013.09.02

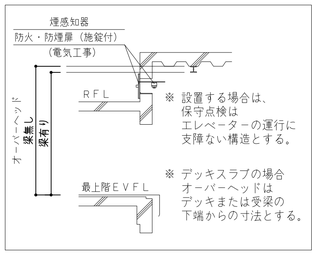

煙感知器（電気工事）
・外部より点検可能な構造として下さい
・雨水浸入が無い様配慮下さい
・ＥＶ連動スイッチ付（ＥＶ工事）
・煙感知器はかご投影面にかからない位置として（ださい
・点検口は下記①または②として下さい
①ＥＶ昇降路専用品（スイッチ取付台座付き）（1）～（4）のいずれか
（1）ホーチキ　ＫＵＳ－１Ｂ
（2）能美防災　ＦＸＳＪ００１Ａ－ＨＵ
（3）ニッタン　ＮＩＤ－Ｔ－Ｇ
（4）パナソニック　ＢＶ９５３５１（ＢＯＸ）＋ＢＶ９５３８１Ｈ（扉）
②以下２項目を満足する点検口　～「煙感知器・点検ボックス（参考例）」参照
（1）スイッチ取付スペース２００ｘ９０程度確保できる。
（2）錠付または工具を必要とするネジ付きの蓋で、１ｍｍ以上浮かないこと。
・下記の場合は、遠隔試験機能付感知器とする（消防に確認要）
①頂部から６００ｍｍ以内に設置出来ない場合
②出入口高さ＋５００ｍｍ以上に設置出来ない場合
③建築梁等、構造により上記①、②の寸法が守れない場合


昇降路内の温度は４０℃以下とする

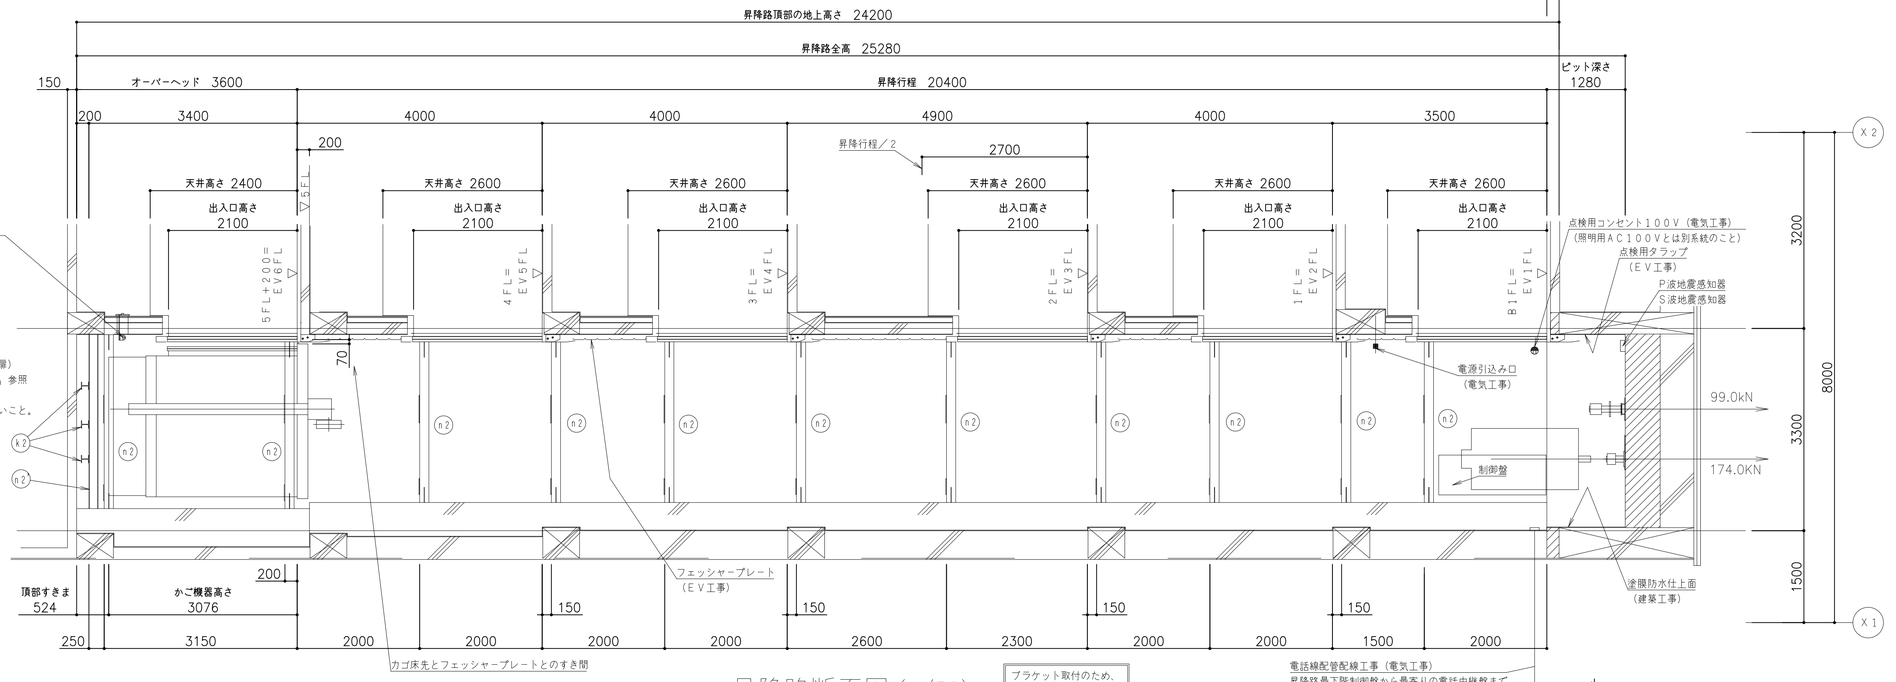

昇降路断面図（1/50）
（ＮＯ．２）

ブラケット取付のため、ピット内の壁または梁は最下階ＦＬ面まで立ち上げて下さい（建築工事）

電話線配管配線工事（電気工事）
昇降路最下階制御盤から最寄りの電話中継盤まで
ＰＶＣ　０．６５－４Ｃ
電話中継盤

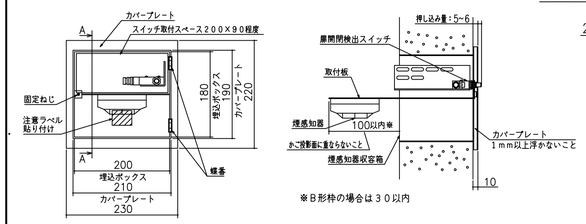


煙感知器・点検ボックス（参考例）

※Ｂ形枠の場合は３０以内


矢視Ａ－Ａ

昇降路内の温度は４０℃以下とする

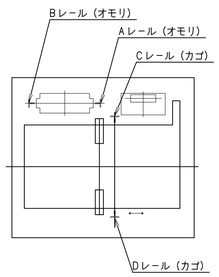

階名	仕上厚	スラブ厚
5	２１０	１５０
4	１０	１５０
3	１０	１５０
2	１０	１５０
1	６０	１５０
Ｂ１	６０	１５０

部材記号	名　称	部　材	工事区分
ｋ１	揚重ビーム	Ｈ－１００×１００×６×８	ＥＶ工事
ｋ２	揚重ビーム（据付後撤去）	Ｈ－１２５×１２５×６．５×９	ＥＶ工事
ｎ１	中間ビーム（横使い）	[－１００×５０×５×７．５	ＥＶ工事
ｎ２	中間ビーム（横使い）	Ｈ－１５０×１５０×７×１０	ＥＶ工事
ｎ２´	中間ビーム	Ｈ－１５０×１５０×７×１０	ＥＶ工事
ｎ３	中間ビーム	Ｈ－１７５×１７５×７．５×１１	ＥＶ工事

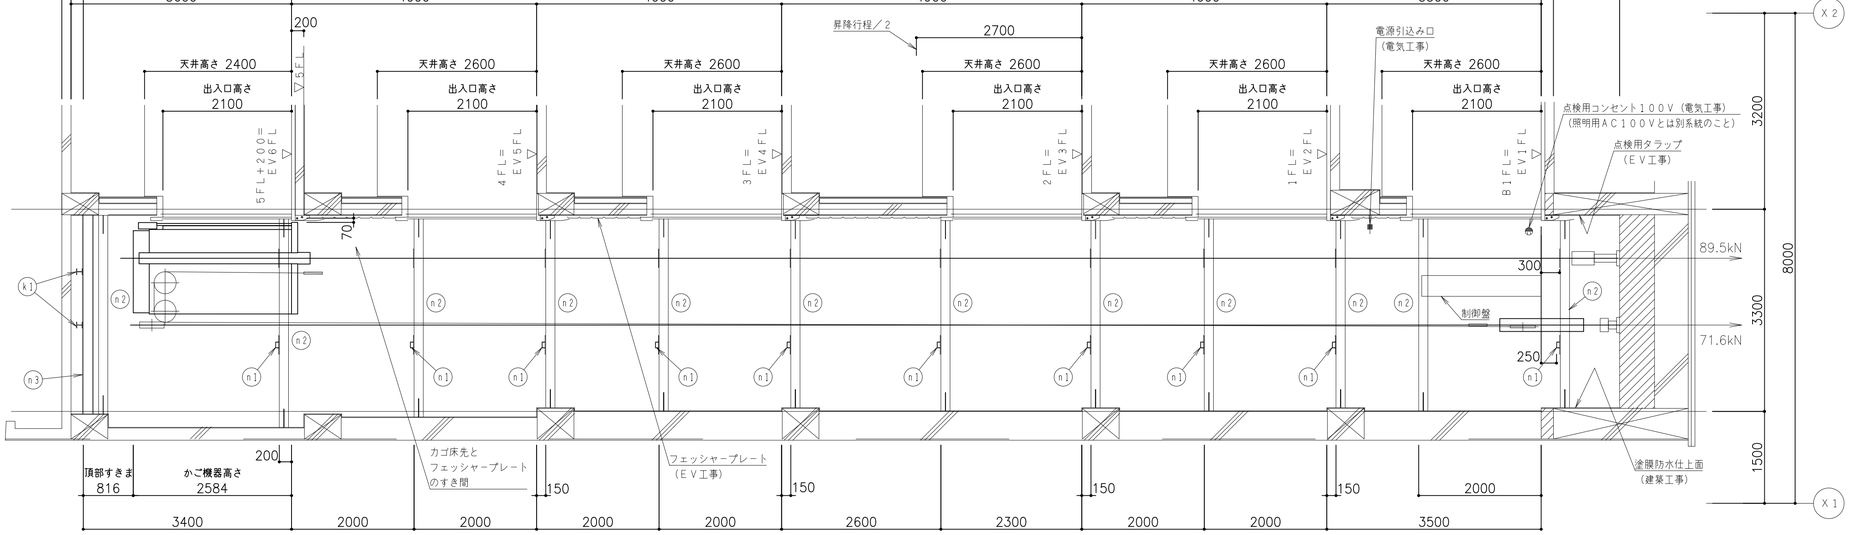

昇降路断面図（1/50）
（ＮＯ．１）

ブラケット取付のため、ピット内の壁または梁は最下階ＦＬ面まで立ち上げて下さい（建築工事）

AZUSA SEKKEI
Architects,Engineers & Consultants
一級建築士事務所登録
東京第３８０号

鹿島 KAJIMA DESIGN 横浜支店
一級建築士事務所登録
神奈川第１３２号

設計者				法適合確認欄	検証者
一級建築士 第199758号 永廣　正邦	一級建築士 第359522号 松浦　暢			設備設計一級建築士 第2092号 押久保　正則	xxxx


藤沢公民館・労働会館等複合施設建設工事

昇降機設備図（５）

設計番号　EV — 105

縮尺　1/50(A1) 100(A3)　日付　2019・02・28　No


改訂：2013.09.02

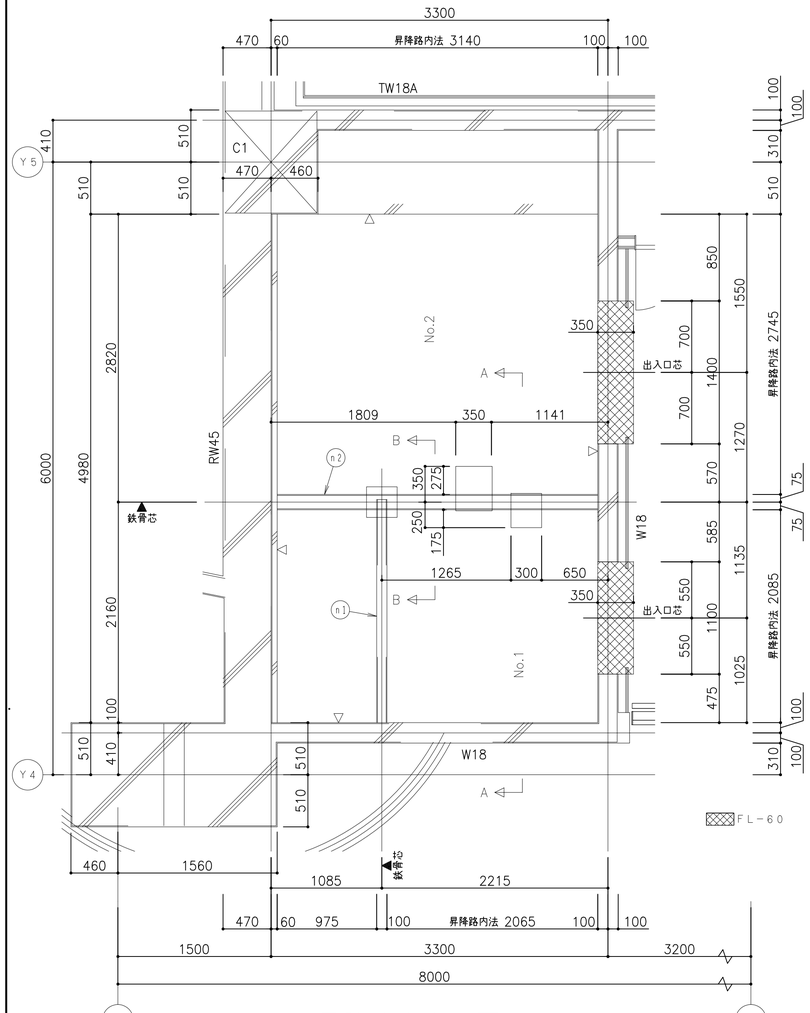


昇降路穴あけ図 (1/30)

EV1FL (B1FL±0)

注：△印は地中梁面を示す

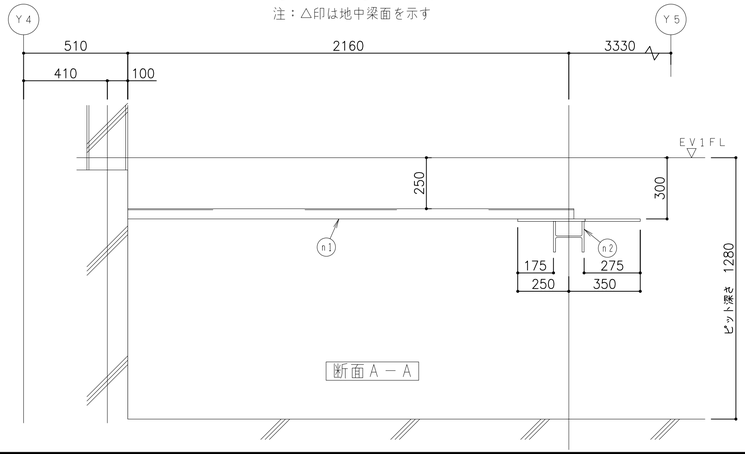


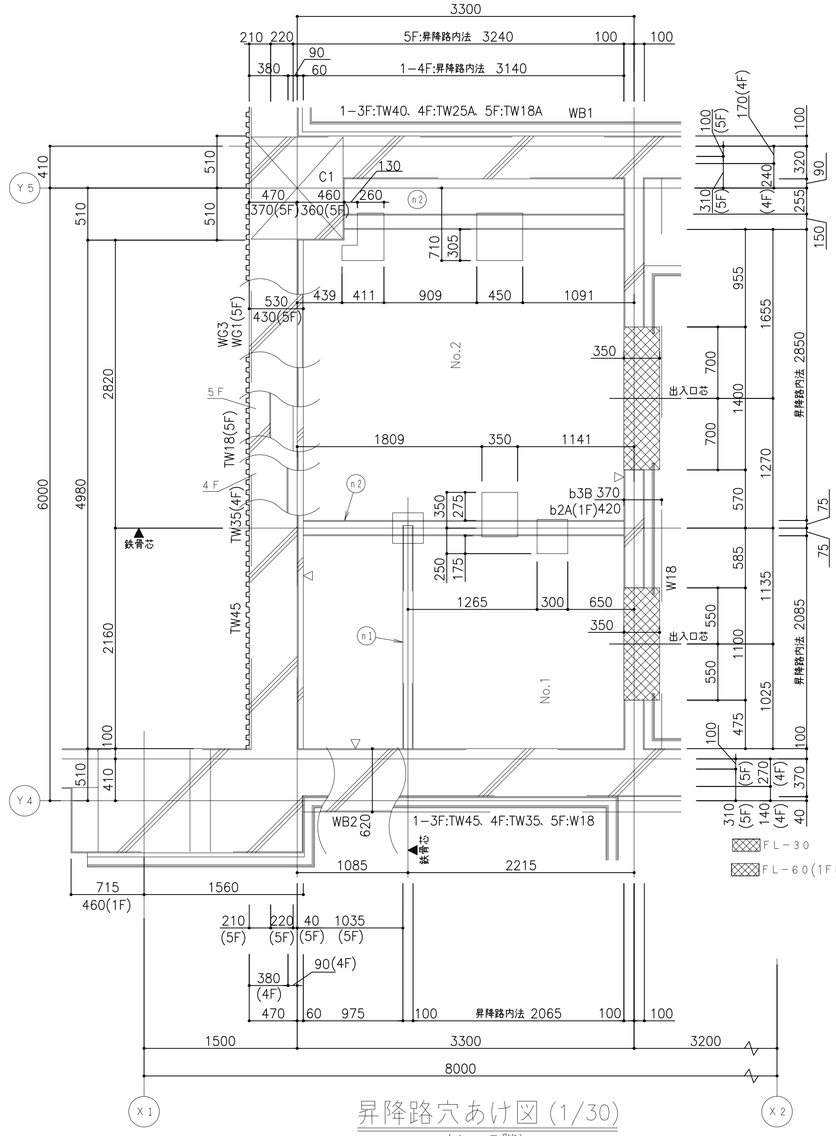

昇降路穴あけ図 (1/30)

(1−5階)


注：△印は梁面を示す

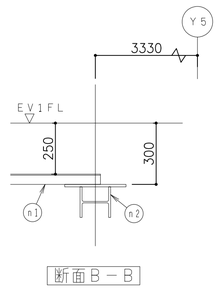

部材記号	階名	柱サイズ
C1	5	700×1000
	B1−4	900×1000

部材記号	階名	梁サイズ
WB1	1−5	400×600
WB2	1−5	600×600
WG1	5	400×600
WG3	1−4	500×600
b2A	−	400×800
b3B	−	350×600

部材記号	壁厚
TW40	400
TW45	450
W18	180
TW18A	180
TW25A	250
TW35	350

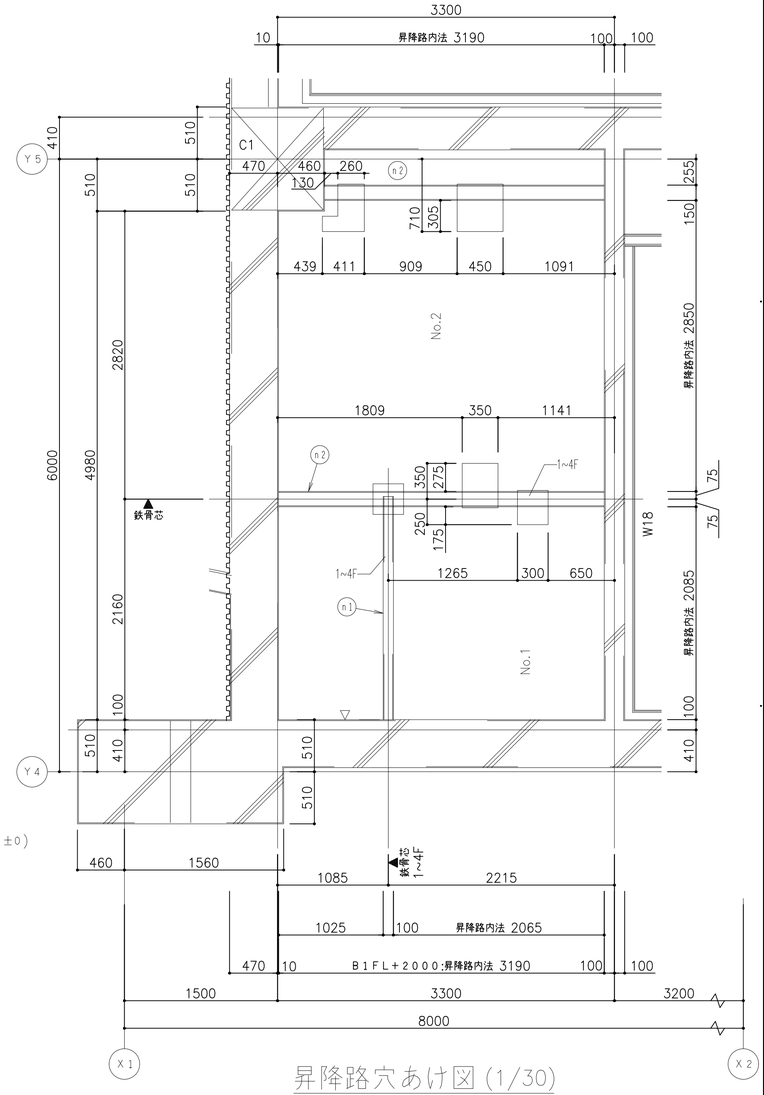

昇降路穴あけ図 (1/30)

EV1FL+2000 (B1FL+2000)
EV2FL+2000 (1FL+2000)
EV3FL+2300 (2FL+2300)
EV4FL+2000 (3FL+2000)
EV5FL+2000 (4FL+2000)

部材記号	名称	部材	工事区分
n1	中間ビーム（横使い）	[−100×50×5×7.5	EV工事
n2	中間ビーム（横使い）	H−150×150×7×10	EV工事


AZUSA SEKKEI Architects,Engineers & Consultants
一級建築士事務所登録 東京第380号

KAJIMA DESIGN 鹿島 横浜支店
一級建築士事務所登録 神奈川第132号

設計者						法適合確認欄	検証者
一級建築士		一級建築士				設備設計一級建築士	
第199758号		第359522号				第2092号	
永廣 正邦		松浦 暢				押久保 正則	xxxx

藤沢公民館・労働会館等複合施設建設工事	設計番号		図面番号 EV − 106
昇降機設備図（6）	縮尺 1/30(A1) 1/60(A3)	日付 2019・02・28	No


改訂：2013.09.02

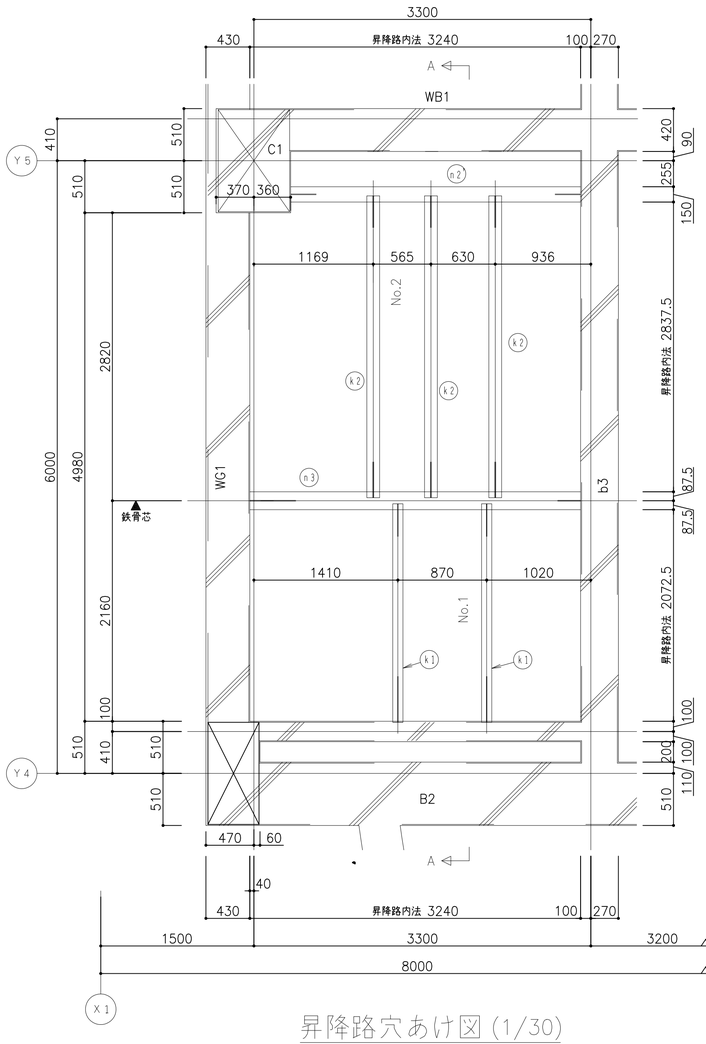

昇降路穴あけ図 (1/30)


(5FL+3600)

注：ファスナー(c2) は5FL+3350に設置

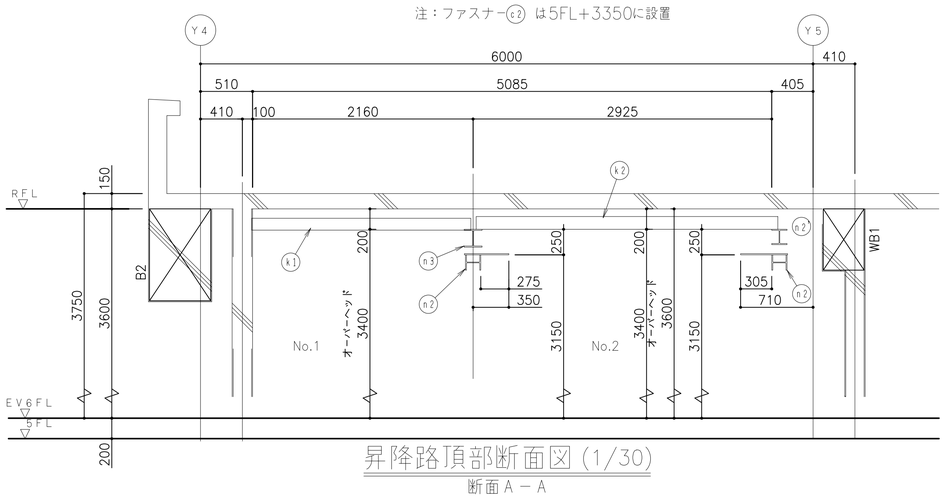

昇降路頂部断面図 (1/30)

断面A－A

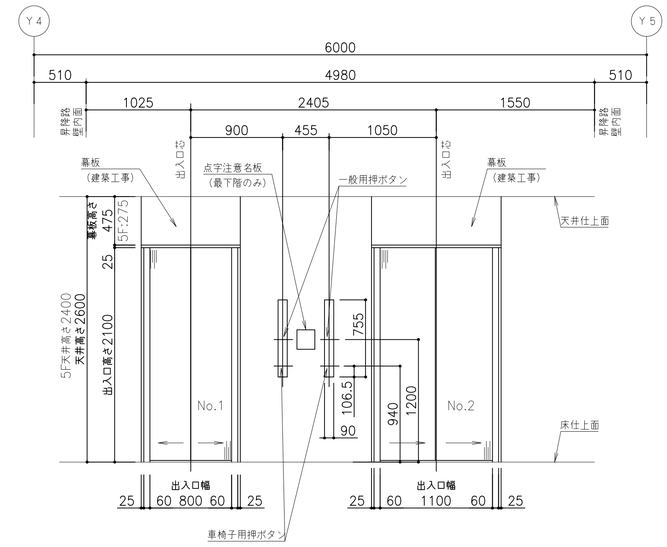


乗場正面図 (1/30)

(B1, 1－5階)

部材記号	階名	柱サイズ
C1	R	700×1000


部材記号	階名	梁サイズ
B2	R	600×900
WB1	R	400×600
WG1	R	400×600
b3	－	350×600
b2A	－	400×800
b3B	－	350×600

部材記号	名称	部材	工事区分
k1	揚重ビーム	H－100×100×6×8	EV工事
k2	揚重ビーム（据付後撤去）	H－125×125×6，5×9	EV工事
n2	中間ビーム（横使い）	H－150×150×7×10	EV工事
n2´	中間ビーム	H－150×150×7×10	EV工事
n3	中間ビーム	H－175×175×7，5×11	EV工事

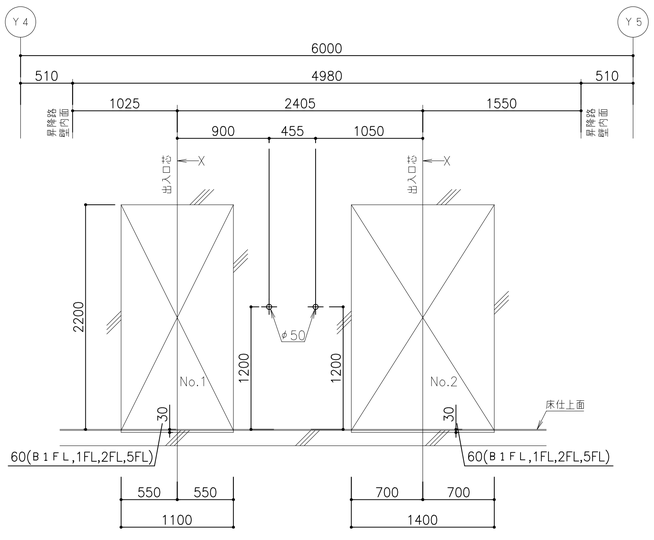


乗場穴あけ図 (1/30)

(B1, 1－5階)

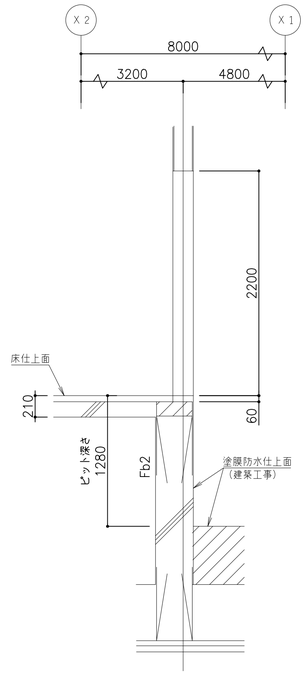

X－X断面

(B1階)

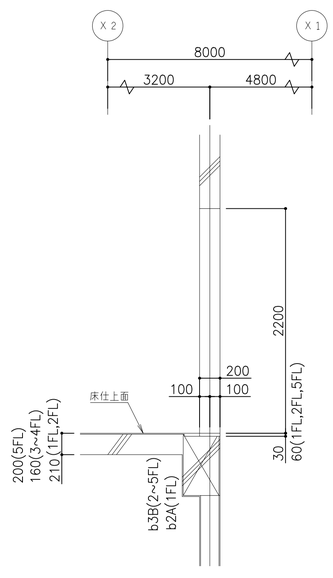

X－X断面

(1－5階)


AZUSA SEKKEI Architects,Engineers & Consultants
一級建築士事務所登録 東京第３８０号

KAJIMA DESIGN 鹿島 横浜支店
一級建築士事務所登録 神奈川第１３２号


設計者						法適合確認欄	検証者
一級建築士		一級建築士				設備設計一級建築士	
第199758号		第359522号				第2092号	
永廣 正邦		松浦 暢				押久保 正則	xxxx


藤沢公民館・労働会館等複合施設建設工事	設計番号	図面番号
昇降機設備図（7）	縮尺 1/30(A1) 60(A3) / 日付 2019・02・28	EV — 107 / No

改訂：2013.09.02

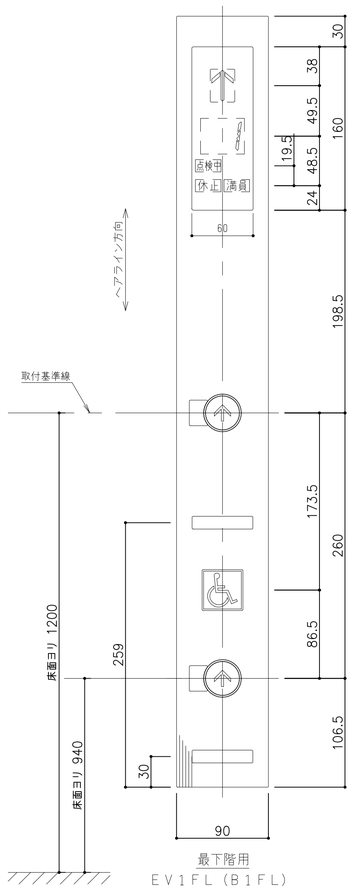


最下階用
EV1FL（B1FL）

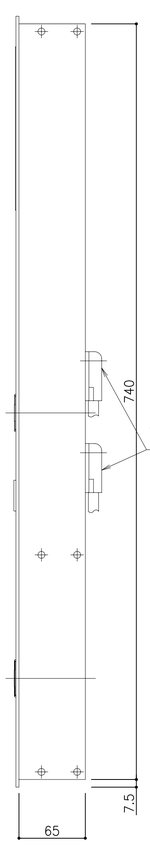


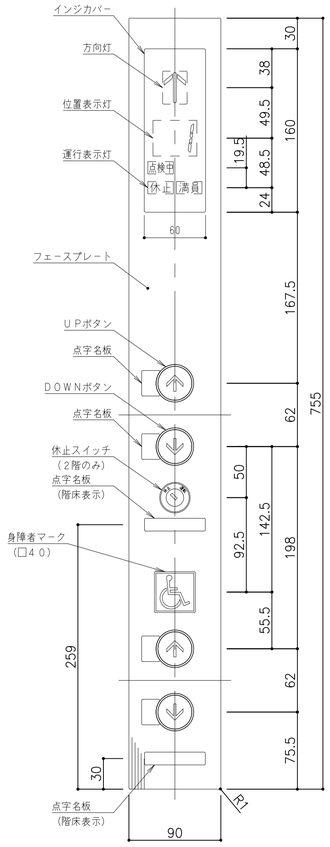



中間階用
EV2−5FL（1−4FLF）

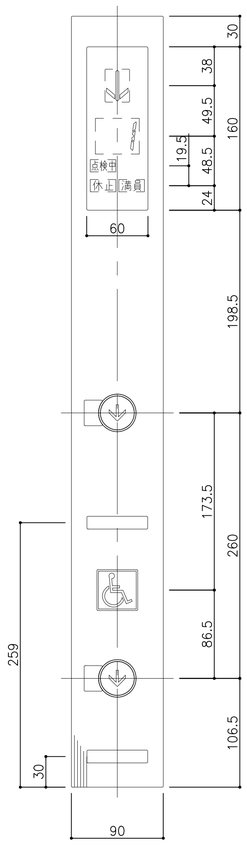



最上階用
EV6FL（5FL）

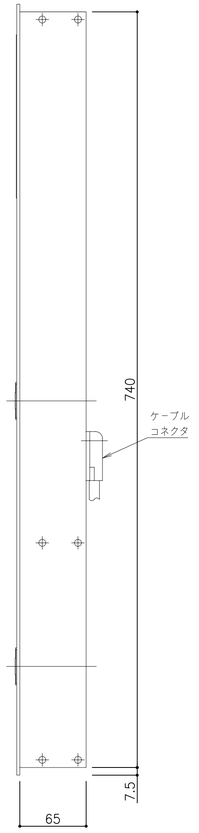

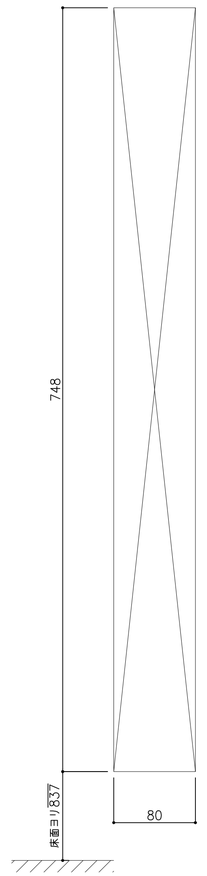

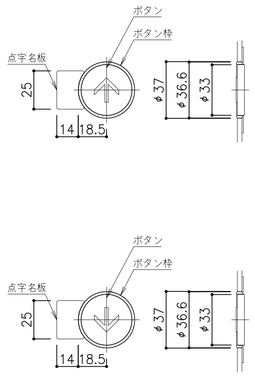

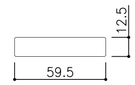

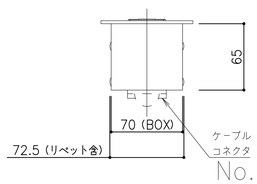

No.01,02
乗場位置表示器意匠図（1/3）

階床名対比表

建築図	エレベーター	着床レベル
5	6	5FL＋200
4	5	4FL±0
3	4	3FL±0
2	3	2FL±0
1	2	1FL±0
B1	1	B1FL±0

注意
階床表示は"1－6"とする。
本図は1階を示す。

意匠仕様	
フェースプレート	ステンレスヘアライン
インジカバー	プラスチック（グレースモーク）
方向灯・位置表示器	LED（オレンジ点灯）
運行表示灯	LED（オレンジ点灯）
UP・DOWNボタン	ボタン：ステンレスバイブレーション マーク：プラスチック（白）凸形状　ボタン枠：透明 応答灯点灯箇所：マーク及びボタン枠　応答灯：LED（白色点灯）
身障者マーク	名板（マーク：白色　ソノ他：青色）
点字名板	プラスチック（表面マット仕上）　色：SUS調シルバー　取付：接着
休止スイッチ	キースイッチ　#900

改訂：2013.09.02

AZUSA SEKKEI
Architects,Engineers & Consultants
一級建築士事務所登録
東京第３８０号

鹿島 KAJIMA DESIGN 横浜支店
一級建築士事務所登録
神奈川第１３２号


設計者						法適合確認欄	検証者
一級建築士	一級建築士					設備設計一級建築士	
第199758号	第359522号					第2092号	
永廣　正邦	松浦　暢					押久保　正則	xxxx

藤沢公民館・労働会館等複合施設建設工事


昇降機設備図（８）

設計番号	図面番号
	EV — 108


縮尺	日付	No
1／3(A1) 6(A3)	2019・02・28	

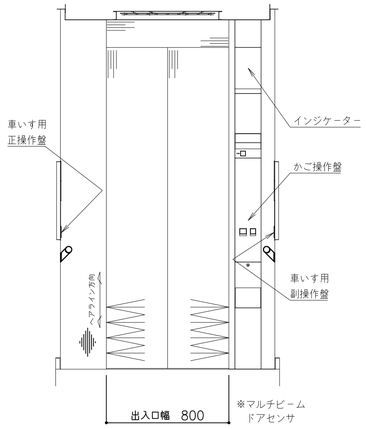


かご室正面図（Ａ－Ａ断面）

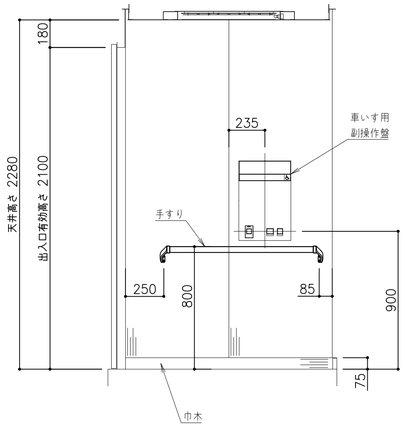


かご室側面図（Ｂ－Ｂ断面）

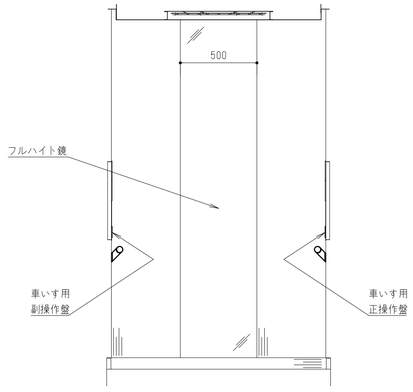


かご室背面図（Ｃ－Ｃ断面）

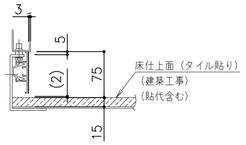


巾木詳細（１／５）

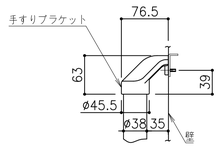


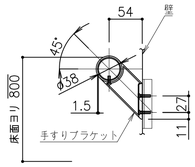


手すり詳細（１／５）

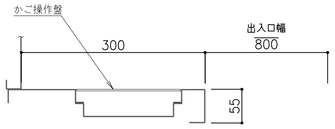

袖壁･出入口柱部詳細（１／５）

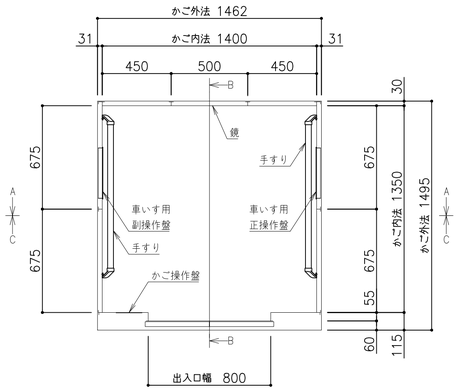

かご室平面図

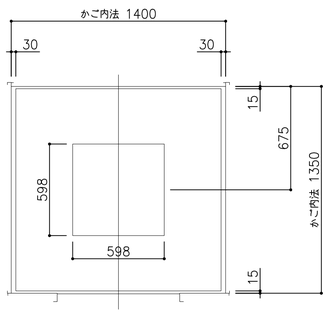

天井伏図

意匠仕様	
天井	鋼板塗装仕上
照明	乳白色樹脂照明板 ＬＥＤ照明（白色）
停電灯	６Ｖ １０Ｗ×１灯
換気装置	ラインフローファン
壁	ステンレスヘアライン仕上
出入口上板	ステンレスヘアライン仕上
戸	ステンレスヘアライン仕上
袖壁・柱	ステンレスヘアライン仕上
巾木	ステンレスヘアライン仕上
床仕上部	タイル貼り（タイル厚＋貼代＝１５ｔ）建築工事　重量：４４kg
敷居	硬質アルミ製
鏡	ステンレス鏡面フルハイト
手すり	ステンレス製パイプ：ヘアライン仕上（ø３８） ブラケット：アルミダイカスト（銀色塗装）
保護幕	あり（磁石式）　壁：ステンレスヘライン　４４３ＣＴ
床マット	あり

No.01
かご室意匠図(1/20)


AZUSA SEKKEI
Architects,Engineers & Consultants
一級建築士事務所登録
東京第３８０号

KAJIMA DESIGN 横浜支店
一級建築士事務所登録
神奈川第１３２号


設計者				法適合確認欄	検証者
一級建築士	一級建築士			設備設計一級建築士	
第199758号	第359522号			第2092号	
永廣　正邦	松浦　暢			押久保　正則	xxxx

藤沢公民館・労働会館等複合施設建設工事	設計番号	図面番号	EV — 109
昇降機設備図（９）	縮尺 1/20(A1) 40(A3)	日付 2019・02・28	No


改訂：2013.09.02

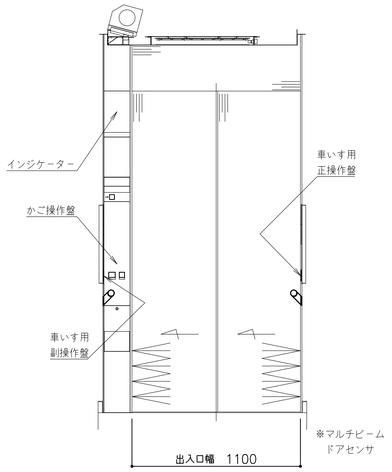


かご室正面図（Ａ－Ａ断面）

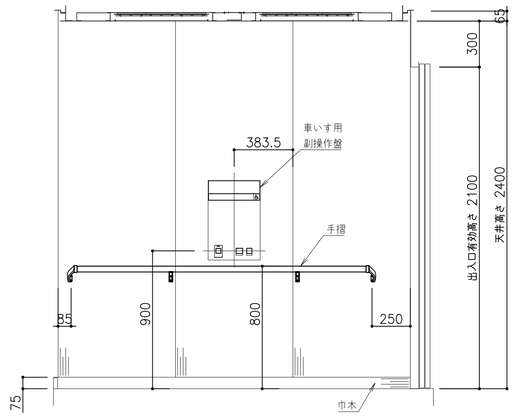


かご室側面図（Ｂ－Ｂ断面）

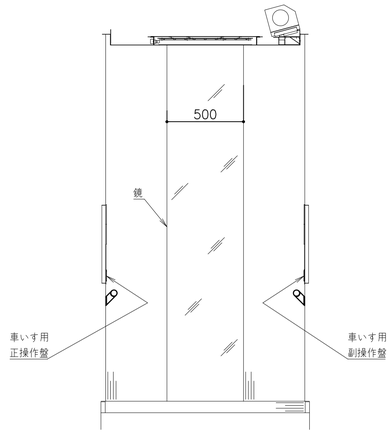


かご室背面図（Ｃ－Ｃ断面）

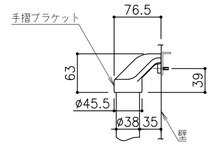


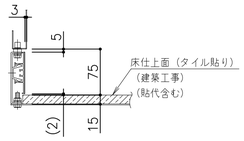

巾木詳細（１／５）

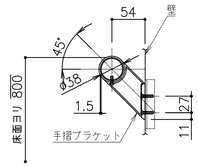

手摺詳細（１／５）

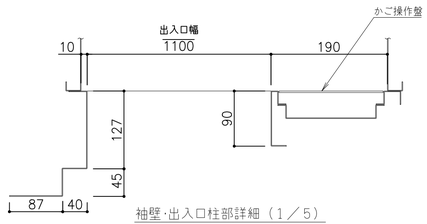

袖壁･出入口柱部詳細（１／５）

かご室平面図

天井伏図

階床名対比表

建築図	エレベーター	着床レベル
5	6	５ＦＬ＋２００
4	5	４ＦＬ±０
3	4	３ＦＬ±０
2	3	２ＦＬ±０
1	2	１ＦＬ±０
Ｂ１	1	Ｂ１ＦＬ±０

意匠仕様	
天井	鋼板塗装仕上
照明	乳白色樹脂照明板 ＬＥＤ照明（白色）
停電灯	６Ｖ １０Ｗ×１灯×２
換気装置	ラインフローファン
壁	ステンレスヘアライン仕上
出入口上板	ステンレスヘアライン仕上
戸	ステンレスヘアライン仕上
袖壁・柱	ステンレスヘアライン仕上
巾木	ステンレスヘアライン仕上
床仕上部	タイル貼り（タイル厚＋貼代＝１５ｔ）建築工事　重量：６９kg
敷居	硬質アルミ製
鏡	ステンレス鏡面フルハイト
手摺	ステンレス製パイプ：ヘアライン仕上（ø３８） ブラケット：アルミダイカスト（銀色塗装）
保護幕	あり（磁石式）　壁：ステンレスヘアライン　４４３ＣＴ
床マット	あり

No.02
かご室意匠図(1/20)


AZUSA SEKKEI
Architects,Engineers & Consultants
一級建築士事務所登録
東京第３８０号

KAJIMA DESIGN 横浜支店
一級建築士事務所登録
神奈川第１３２号

設計者				法適合確認欄	検証者
一級建築士	一級建築士			設備設計一級建築士	
第199758号	第359522号			第2092号	
永廣 正邦	松浦 暢			押久保 正則	xxxx

藤沢公民館・労働会館等複合施設建設工事	設計番号	図面番号
昇降機設備図（１０）	縮尺 1/20(A1) 40(A3) / 日付 2019・02・28	EV — 110 / No

改訂：2013.09.02

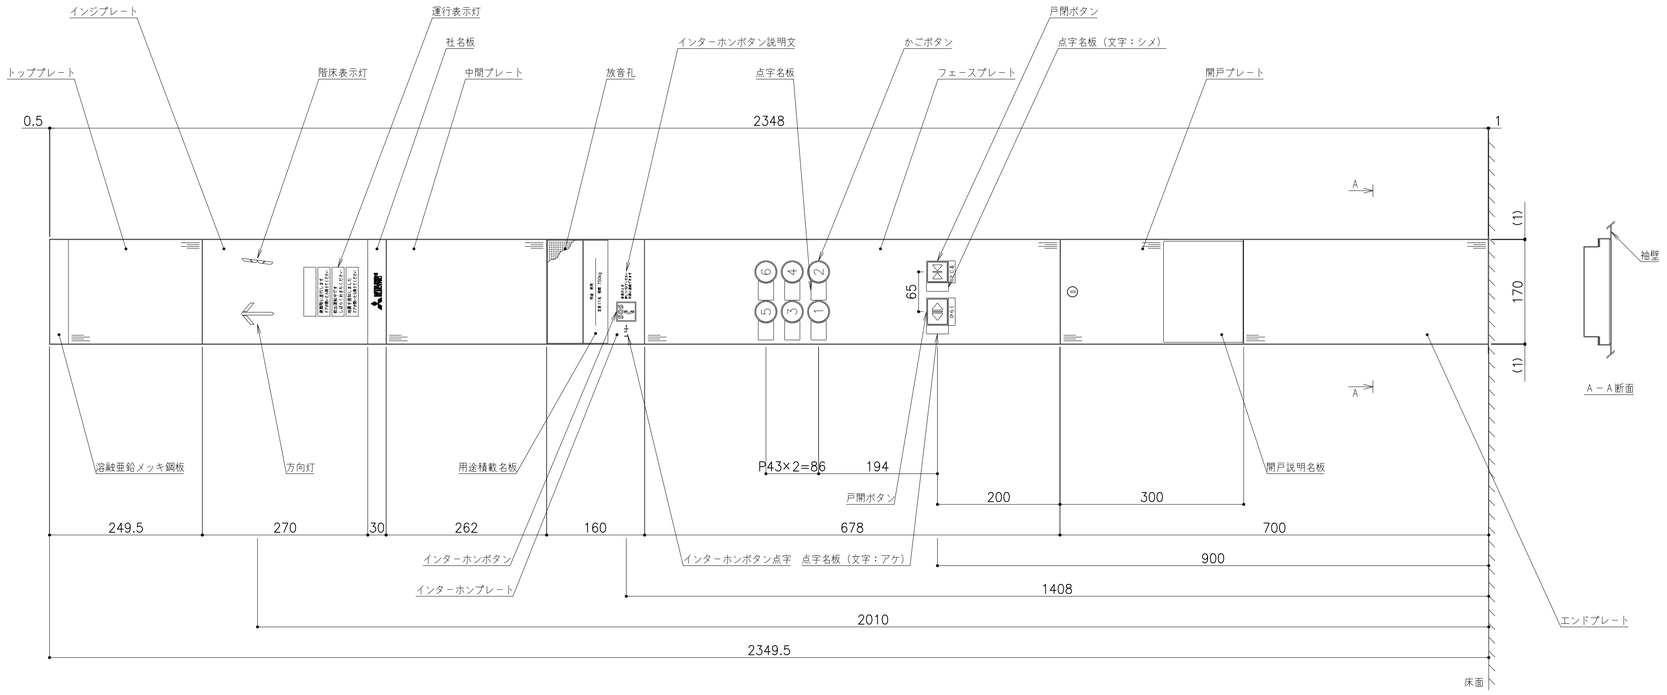

A－A断面

開戸説明名板表示内容
S=1／1

注意 次の注意事項をお守りください
故障やけがの原因となります

- エレベーターの中は禁煙です
- ドアによりかかったり、手をついたりしないでください
- とんだり、はねたりしないでください
- 地震・火災・冠水のときは使用しないでください
- ヒモやコードがドアに挟まれないようにしてください
- 乗り降りのときは、ドアや段差に注意してください
- 幼児には必ず保護者がつきそってください

乗りすぎ時ブザーがなるので最後の方は降りてください

用途　乗用


定員11名　積載 750kg

用途積載部分表示内容
S=1／1


階床名対比表

建築図	エレベーター	着床レベル
5	6	5FL＋200
4	5	4FL±0
3	4	3FL±0
2	3	2FL±0
1	2	1FL±0
B1	1	B1FL±0


注意
階床表示は"，1－6"とする。
本図は1階を示す。

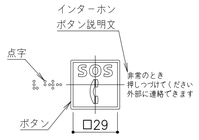

インターホンボタン詳細
S=1／2

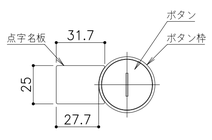

かごボタン詳細
S=1／2

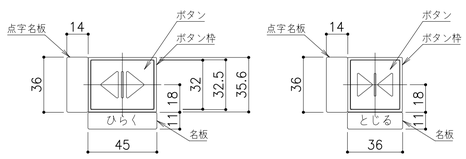

戸開ボタン詳細
S=1／2

戸閉ボタン詳細
S=1／2



意匠仕様	
トッププレート	ステンレスヘアライン仕上
インジプレート	プラスチック（色：ダークグレー）
ＬＥＤインジ	ＬＥＤ
方向灯（セグメント）	点灯色：オレンジ
階床灯（セグメント）	
運行表示灯	ＬＥＤ
社名板	プラスチック（色：ダークグレー）
中間プレート	ステンレスヘアライン仕上
インターホンプレート	プラスチック（色：ダークグレー）
放音孔	プラスチック（色：ダークグレー）　パンチングシート
用途積載名板	プラスチック（色：ダークグレー）
インターホンボタン説明文	文字：白色
インターホンボタン	ボタン：プラスチック（色：朱色）　外周・マーク・文字：白色 文字：フラット　マーク：凸形状
フェースプレート	ステンレスヘアライン仕上
戸開ボタン	ボタン：ステンレスバイブレーション　マーク：白色　ボタン枠：ライトグリーン非点灯 名板（シール式）　文字：白色　ベース：ライトグリーン　マーク：凸形状
戸閉ボタン	ボタン：ステンレスバイブレーション　マーク：白色　ボタン枠：ライトグレー非点灯 名板（シール式）　文字：白色　ベース：ステンレスメタリック色　マーク：凸形状
かごボタン	ボタン：ステンレスバイブレーション　文字：白色 ボタン枠：透明（点灯色：ボタンと同一）　文字：凸形状
ボタン点灯色	白色
点字名板	色：ＳＵＳ調シルバー　材質：プラスチック（表面マット仕上）　取付：接着
開戸プレート	ステンレスヘアライン仕上
開戸説明名板	プラスチック（色：ＳＵＳ調シルバー）
エンドプレート	ステンレスヘアライン仕上

ボタンプレート

Ⓓ表示無

Ⓒ火災時運転（点灯色：オレンジ）
避難階に直行します
ドアが開いたら降りてください

Ⓑ停電時自動着床運転（点灯色：オレンジ）
救出運転中です
しばらくおまちください

Ⓐ地震時管制運転（点灯色：オレンジ）
地震を感知しました
ドアが開いたら降りてください

運行表示灯表示内容
S=1／1

No.01
かご操作盤意匠図(1/5)


AZUSA SEKKEI Architects,Engineers & Consultants
一級建築士事務所登録 東京第３８０号
KAJIMA DESIGN 横浜支店
一級建築士事務所登録 神奈川第１３２号

設計者						法適合確認欄	検証者
一級建築士	一級建築士					設備設計一級建築士	
第199758号	第359522号					第2092号	
永廣　正邦	松浦　暢					押久保　正則	xxxx

藤沢公民館・労働会館等複合施設建設工事	設計番号	図面番号
昇降機設備図（１１）	縮尺 1／5(A1) 1／10(A3)	B付 2019・02・28
		No

EV — 111

改訂：2013.09.02

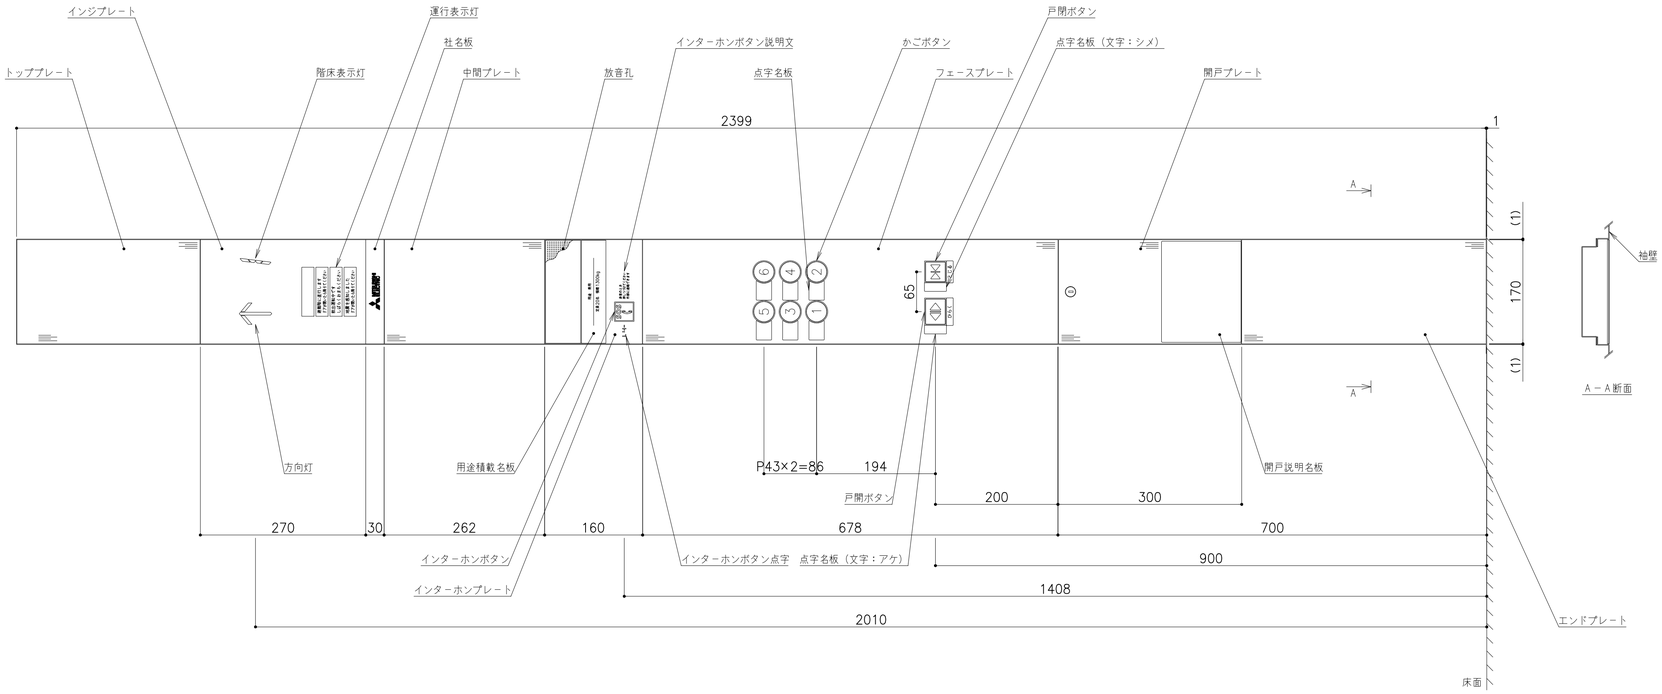


注意 次の注意事項をお守りください
故障やけがの原因となります

- エレベーターの中は禁煙です
- ドアによりかかったり、手をついたりしないでください
- とんだり、はねたりしないでください
- 地震・火災・冠水のときは使用しないでください
- ヒモやコードがドアに挟まれないようにしてください
- 乗り降りのときは、ドアや段差に注意してください
- 幼児には必ず保護者がつきそってください

乗りすぎ時ブザーがなるので最後の方は降りてください

開戸説明名板表示内容
S=1／1

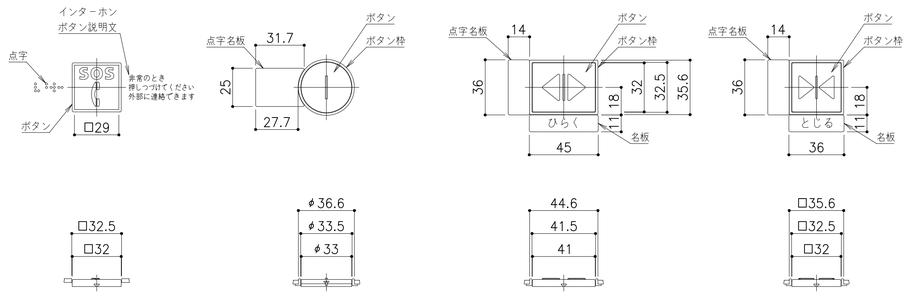

インターホンボタン詳細
S=1／2

かごボタン詳細
S=1／2

戸開ボタン詳細
S=1／2

戸閉ボタン詳細
S=1／2

用途　乗用

定員20名　積載1300kg

用途積載部分表示内容
S=1／1

Ⓓ表示無	
Ⓒ火災時運転（点灯色：オレンジ）	避難階に直行します ドアが開いたら降りてください
Ⓑ停電時自動着床運転（点灯色：オレンジ）	救出運転中です しばらくおまちください
Ⓐ地震時管制運転（点灯色：オレンジ）	地震を感知しました ドアが開いたら降りてください

運行表示灯表示内容
S=1／1

階床名対比表

建築図	エレベーター	着床レベル
5	6	5ＦＬ＋２００
4	5	4ＦＬ±0
3	4	3ＦＬ±0
2	3	2ＦＬ±0
1	2	1ＦＬ±0
Ｂ1	1	Ｂ1ＦＬ±0

注意
階床表示は"１－６"とする。
本図は１階を示す。

意匠仕様	
トッププレート	ステンレスヘアライン仕上
インジプレート	プラスチック（色：ダークグレー）
ＬＥＤインジ	ＬＥＤ
方向灯（セグメント）	点灯色：オレンジ
階床灯（セグメント）	
運行表示灯	ＬＥＤ
社名板	プラスチック（色：ダークグレー）
中間プレート	ステンレスヘアライン仕上
インターホンプレート	プラスチック（色：ダークグレー）
放音孔	プラスチック（色：ダークグレー）　パンチングシート
用途積載名板	プラスチック（色：ダークグレー）
インターホンボタン説明文	文字：白色
インターホンボタン	ボタン：プラスチック（色：朱色）　外周・マーク・文字：白色 文字：フラット　マーク：凸形状
フェースプレート	ステンレスヘアライン仕上
ボタンプレート 戸開ボタン	ボタン：ステンレスバイブレーション　マーク：白色　ボタン枠：ライトグリーン非点灯 名板（シール式）　文字：白色　ベース：ライトグリーン　マーク：凸形状
ボタンプレート 戸開ボタン	ボタン：ステンレスバイブレーション　マーク：白色　ボタン枠：ライトグレー非点灯 名板（シール式）　文字：白色　ベース：ステンレスメタリック色　マーク：凸形状
ボタンプレート	
ボタンプレート かごボタン	ボタン：ステンレスバイブレーション　文字：白色 ボタン枠：透明（点灯色：ボタンと同一）　文字：凸形状
ボタン点灯色	白色
点字名板	色：ＳＵＳ調シルバー　材質：プラスチック（表面マット仕上）　取付：接着
開戸プレート	ステンレスヘアライン仕上
開戸説明名板	プラスチック（色：ＳＵＳ調シルバー）
エンドプレート	ステンレスヘアライン仕上

No.02
かご操作盤意匠図(1/5)


AZUSA SEKKEI Architects,Engineers & Consultants　一級建築士事務所登録 東京第３８０号

鹿島 KAJIMA DESIGN 横浜支店　一級建築士事務所登録 神奈川第１３２号


設計者						法適合確認欄	検証者
一級建築士	一級建築士					設備設計一級建築士	
第199758号	第359522号					第2092号	
永廣　正邦	松浦　暢					押久保　正則	xxxx

藤沢公民館・労働会館等複合施設建設工事	設計番号	図面番号	
昇降機設備図（１２）	縮尺 1／5(A1) 1／10(A3)	B付 2019・02・28	No
		EV — 112	


改訂：2013.09.02

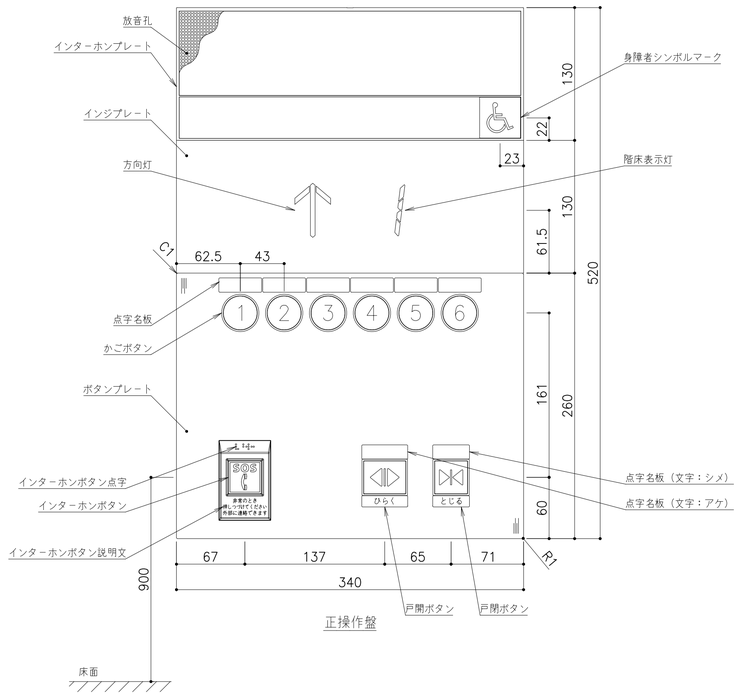


正操作盤

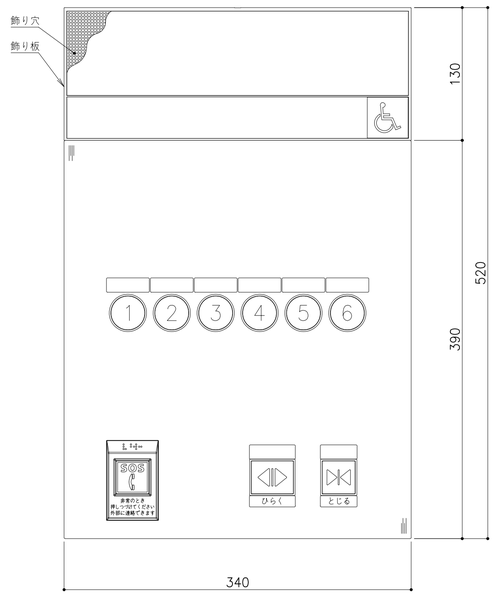


副操作盤

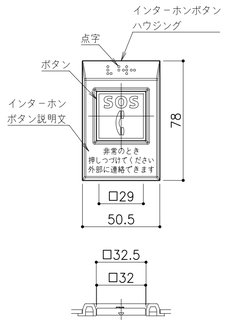


インターホンボタン詳細
S=1／2

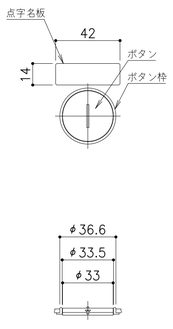

かごボタン詳細
S=1／2

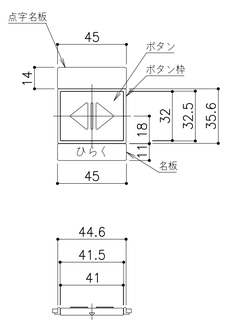

戸閉ボタン詳細
S=1／2

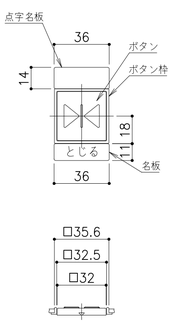

戸閉ボタン詳細
S=1／2

階床名対比表

建築図	エレベーター	着床レベル
5	6	5ＦＬ＋２００
4	5	4ＦＬ±0
3	4	3ＦＬ±0
2	3	2ＦＬ±0
1	2	1ＦＬ±0
Ｂ1	1	Ｂ1ＦＬ±0

注意
階床表示は"１－６"とする。
本図は1階を示す。

意匠仕様	
インジプレート	プラスチック（色：ダークグレー）
ＬＥＤインジ	ＬＥＤ
方向灯（セグメント）	点灯色：オレンジ
階床灯（セグメント）	
インターホンプレート、飾り板	プラスチック（色：ダークグレー）
放音孔、飾り穴	プラスチック（色：ダークグレー）　パンチングシート
身障者シンボルマーク	名板（マーク：白色　ソノ他：青）　プラスチック（□４０シール式）
インターホンボタン	ボタン：プラスチック（色：朱色）　外周・マーク・文字：白色 文字：フラット　マーク：凸形状 ボタン枠：インターホンハウジング　プラスチック（色：ダークグレー）
インターホンボタン説明文	文字：白色
戸開ボタン	ボタン：ステンレスバイブレーション　マーク：白色　ボタン枠：ライトグリーン非点灯 名板（シール式）　文字：白色　ベース：ライトグリーン　マーク：凸形状
戸開ボタン	ボタン：ステンレスバイブレーション　マーク：白色　ボタン枠：ライトグレー非点灯 名板（シール式）　文字：白色　ベース：ステンレスメタリック色　マーク：凸形状
かごボタン	ボタン：ステンレスバイブレーション　文字：白色 ボタン枠：透明（点灯色：ボタンと同一）　文字：凸形状
ボタン点灯色	白色
ボタンプレート	ステンレスヘアライン仕上
点字名板	色：ＳＵＳ調シルバー　材質：プラスチック（表面マット仕上）　取付：接着

No.01,02
車いす用かご操作盤意匠図（1/3）

AZUSA SEKKEI
Architects,Engineers & Consultants
一級建築士事務所登録
東京第３８０号

KAJIMA DESIGN 横浜支店
一級建築士事務所登録
神奈川第１３２号

設計者						法適合確認欄	検証者
一級建築士		一級建築士				設備設計一級建築士	
第199758号		第359522号				第2092号	
永廣　正邦		松浦　暢				押久保　正則	xxxx

藤沢公民館・労働会館等複合施設建設工事	設計番号	図面番号
昇降機設備図（１３）	縮尺 1／3(A1) 6(A3) / 日付 2019・02・28 / No	EV — 113

改訂：2013.09.02

凡例

記号	名称	形状・寸法	単位	数量	備考
	舗装				
	真空コンクリート舗装	表層:150　路盤:150	m2	596.4	
	透水性アスファルト舗装	表層:50　路盤:150	m2	55.2	
	インターロッキング舗装-1	車道　150×600×80	m2	153.1	
	透水性インターロッキング舗装-2a	歩道　100×200×60	m2	95.6	
	インターロッキング舗装-2b	車道　100×200×80	m2	224.3	
	タイル舗装		m2	81.5	
	再生木デッキ	再生木	m2	174.8	
	敷地境界縁石	100×100×600	m	95.3	
	インターロッキング縁石	100×200×60	m	3.4	
	コンクリート縁石	150×150×600	m	5.0	
	タイル階段	表層:150　路盤:150	m	47.3	

インターロッキング縁石
透水性インターロッキング舗装-2a
敷地境界縁石
隣地境界線
真空コンクリート舗装
タイル階段
透水性インターロッキング舗装-2a
敷地境界縁石
6.92
透水性インターロッキング舗装-2a
4.87
4.76
8.61
8.21
敷地境界縁石
インターロッキング縁石
インターロッキング縁石
インターロッキング舗装-2b
再生木デッキ
隣地境界線
インターロッキング舗装-2b
タイル舗装
インターロッキング舗装-1
隣地境界線
コンクリート縁石
透水性アスファルト舗装
隣地境界線
再生木デッキ
隣地境界線
真空コンクリート舗装
道路境界線
真空コンクリート舗装

AZUSA SEKKEI
Architects,Engineers & Consultants
一級建築士事務所登録
東京第３８０号

鹿島 KAJIMA DESIGN 横浜支店
一級建築士事務所登録
神奈川第１３２号

設計者				法適合確認欄	検証者
一級建築士	一級建築士			設備設計一級建築士	
第199758号	第359522号			第2092号	
永廣　正邦	松浦　暢			押久保　正則	xxxx

藤沢公民館・労働会館等複合施設建設工事

舗装平面図

設計番号	図面番号
	G — 101

縮尺	日付	No
1/150(A1) 1/300(A3)	2019・02・28	

A緑化区画面積 139.66m2
樹木エリア：97.77m2
芝エリア：41.89m2
高木：11本　中木:34本　低木:59本

B緑化区画面積　28.96m2
樹木エリア：20.28
芝エリア：8.68m2
高木：5本　中木:9本　低木:13本

C緑化区画面積　4.12m2
高木：1本 中木:7本　低木:3本

D緑化区画面積　6.75m2
高木：4本 中木:3本　低木:5本

A生垣の緑化区画面積　39.47m2
生垣:118本

A屋上緑化区画面積
56.95m2

B屋上緑化区画面積
102.39m2

C屋上緑化区画面積
62.53m2

D屋上緑化区画面積
6.81m2

E緑化区画面積　17.95m2
樹木エリア：12.57
芝エリア：5.38m2
高木：3本　中木:6本　低木:8本

駐輪場３(21台)

バイク置場
(7台)

消防活動空地１
(6m×12m)

※必要に応じて土留めを行うこと

※ドライエリアから貯留槽へ接続

境界からの離隔0.5m

管理用スロープ

南仲通から消防活動空地に至る範囲の

敷地境界線

横断側溝

雨水桝□300 A

雨水桝□500 A

雨水桝□500 B

雨水桝□300 B

雨水桝□500 C

雨水桝□500 D

雨水桝□500 E

雨水桝□500 F

集合住宅

住宅

店舗

AZUSA SEKKEI
Architects,Engineers & Consultants
一級建築士事務所登録
東京第３８０号

KAJIMA DESIGN 横浜支店
一級建築士事務所登録
神奈川第１３２号

設計者						法適合確認欄	検証者
一級建築士	一級建築士					設備設計一級建築士	
第199758号	第359522号					第2092号	
永廣　正邦	松浦　暢					押久保　正則	XXXX

藤沢公民館・労働会館等複合施設建設工事

植栽平面図

設計番号	図面番号
	G — 102


縮尺	日付	No
1/150(A1) 300(A3)	2019・02・28	

中高木数量総括表

記号		名称	形状・寸法 H	C	W	単位	数量	備考
常緑高木								
	あら	アラカシ	4.0	0.30	2.0	本	2.0	
	シラ	シラカシ	4.0	0.30	2.0	本	2.0	
	おり	オリーブ	3.0	0.12	0.8	本	1.0	屋上緑化
	みか	ミカン	2.5			本	3.0	屋上緑化
	しら	シラカシ	4.0	0.21	1.2	本	6.0	
	しら	シラカシ	2.5			本	4.0	屋上緑化
	すだ	スダジイ	4.0	0.21	1.2	本	2.0	
	そよ	ソヨゴ	2.5	株立	−	本	5.0	屋上緑化
	そよ	ソヨゴ	3.5	株立	ー	本	3.0	
	まて	マテバシイ	4.0	0.30	1.5	本	3.0	
落葉高木								
	サル	サルスベリ	3.0	株立	−	本	9.0	
	ケヤ	ケヤキ	4.0	0.15	1.2	本	2.0	
	ケヤ	ケヤキ	2.5			本	1.0	
	イロ	イロハモミジ	3.5	株立	−	本	2.0	
	イロ	イロハモミジ	2.5			本	2.0	
	カツ	カツラ	3.0	株立	−	本	1.0	
	ヒメ	ヒメシャラ	2.5			本	2.0	屋上緑化
	ヒメ	ヒメシャラ	3.5	株立	−	本	2.0	
	エゴ	エゴノキ	2.5	株立	−	本	1.0	屋上緑化
	サク	ヤマザクラ	4.0	0.21	1.5	本	1.0	
	サク	ヤマザクラ	2.5			本	4.0	屋上緑化
中木								
		トキワマンサク	2.0	−	0.4	本	51.0	
		キンマサキ	2.0	−	0.4	本	190.0	

1F,3F中高木凡例

記号		名称	形状・寸法 H	C	W	単位	数量	備考
常緑高木								
	あら	アラカシ	4.0	0.30	2.0	本	2.0	
	シラ	シラカシ	4.0	0.30	2.0	本	2.0	
	しら	シラカシ	4.0	0.21	1.2	本	10.0	
	すだ	スダジイ	4.0	0.21	1.2	本	2.0	
	そよ	ソヨゴ	3.5	株立	−	本	8.0	
	6	オリーブ	5.0	−	1.5	本	1.0	
	みか		3.0	0.12	0.8	本	3.0	
	たぶ	タブノキ	4.0	0.30	1.5	本	3.0	
落葉高木								
	サル	サルスベリ		株立	−	本	9.0	
	イロ	イロハモミジ	3.5		−	本	2.0	
	カツ	カツラ	4.5	株立	−	本	1.0	
	ヒメ	ヒメシャラ	3.5	株立	−	本	2.0	
	エゴ		5.0	株立	−	本	1.0	
中木								
		トキワマンサク	2.0	−	0.4	本		
		キンマサキ	2.0	−	0.4	本	201.0	

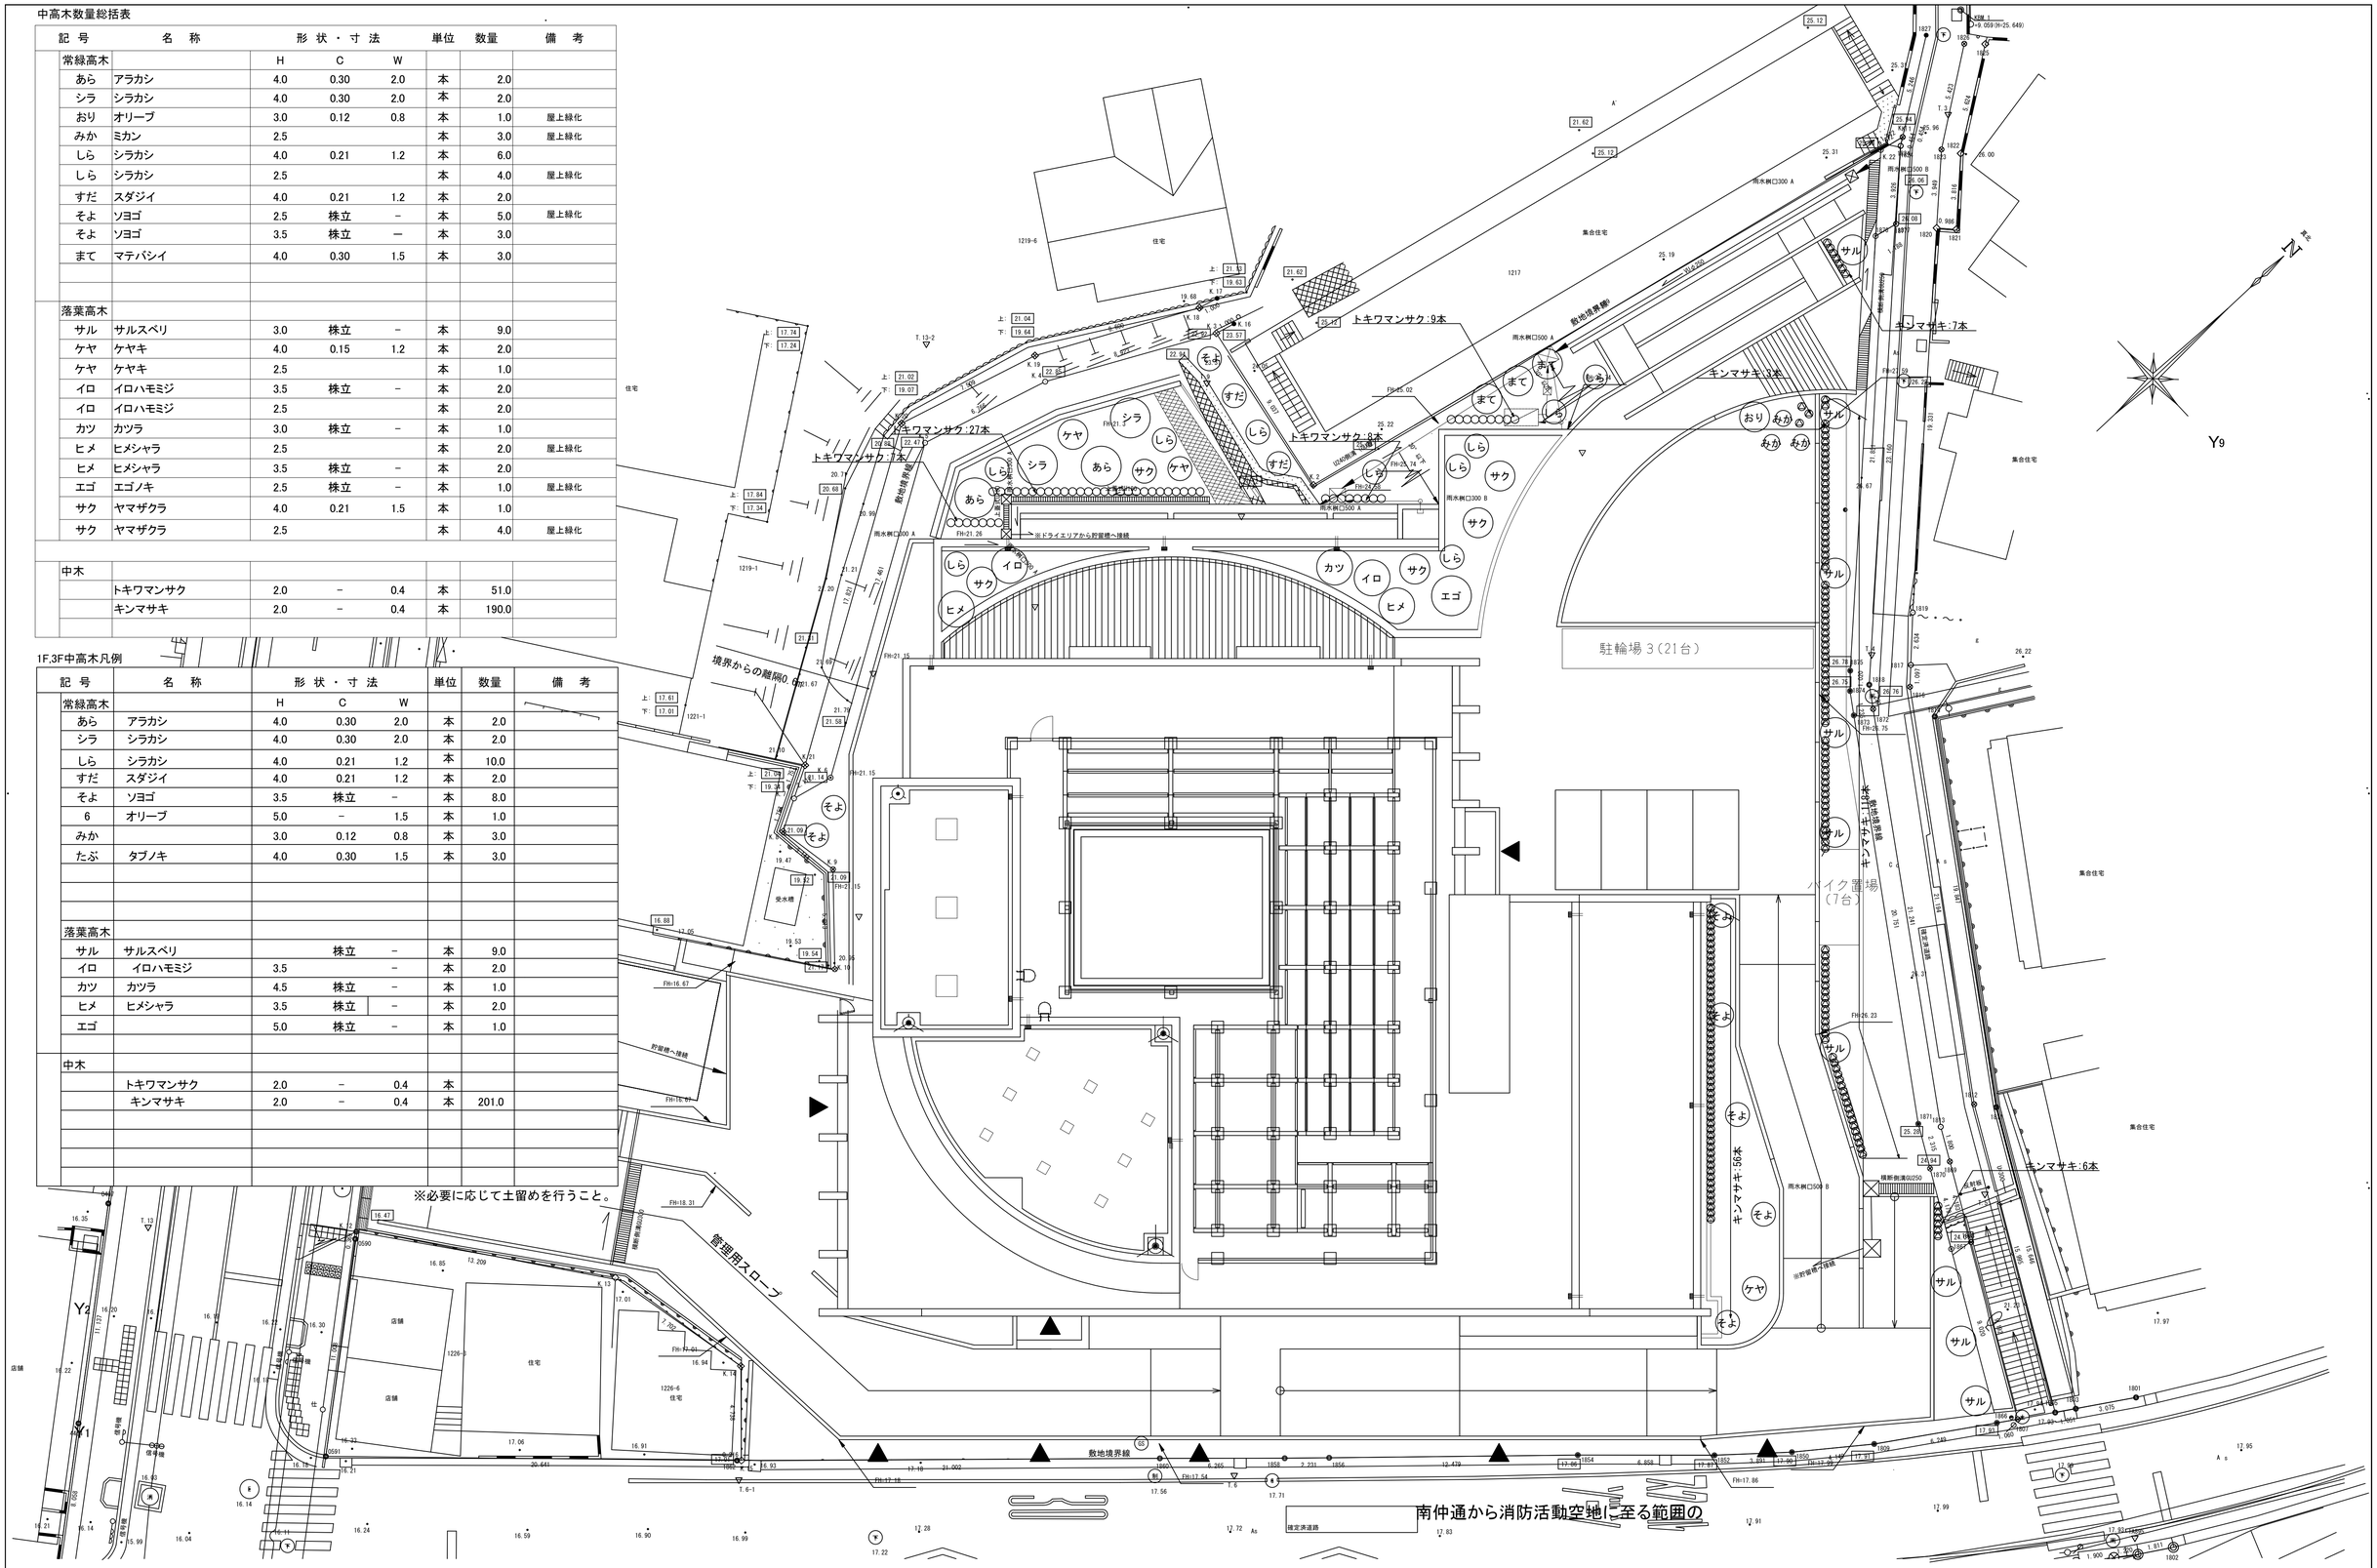

AZUSA SEKKEI Architects,Engineers & Consultants
一級建築士事務所登録 東京第３８０号

KAJIMA DESIGN 横浜支店
一級建築士事務所登録 神奈川第１３２号

設計者						法適合確認欄	検証者
一級建築士	一級建築士					設備設計一級建築士	
第199758号	第359522号					第2092号	
永廣 正邦	松浦 暢					押久保 正則	xxxx

藤沢公民館・労働会館等複合施設建設工事		設計番号	図面番号 G — 103
植栽平面図（中高木）		縮尺 1／150(A1) 300(A3)	日付 2019・02・28
			No

■低木地被数量総括表

記号	名称	形状・寸法	単位	数量	備考
	低木				
	ヒラドツツジ(白)	0.5 － 0.5	株	74.0	3株/m2
	ヒラドツツジ(薄桃)	0.5 － 0.5	株	110.0	3株/m2
	ツツジ類	0.5 － 0.5	株	52.0	3株/m2
	フイリアオキ	0.5 － 0.3	株	217.0	5株/m2
	グミギルドエッジ	0.5 － 0.3	株	15.0	5株/m2
	オオムラサキツツジ	0.5 － 0.3	株	136.0	5株/m2
	矮性アベリア	0.3 － 0.2	株	137.0	16株/m2
	ハイビャクシン	－ － (0.5)	株	68.0	5株/m2
	シモツケ	0.5 － 3本立	株	57.0	5株/m2
	ユキヤナギ	0.5 － 3本立	株	17.0	5株/m2
	ガクアジサイ	0.5 － 3本立	株	145.0	5株/m2
	地被類				
	クリスマスローズ	9.0vp	株	123.0	36株/m2
	ノシランビッタータス	15.0vp	株	55.0	16株/m2
	フッキソウ	10.5vp	株	155.0	25株/m2
	ツワブキ	12.0vp	株	103.0	25株/m2
	キチジョウソウ	12.0vp	株	300.0	25株/m2
	ハクリュウ	9.0vp	株	130.0	36株/m2
	コクリュウ	9.0vp	株	260.0	36株/m2
	シバ		m2	190.6	
	化粧砂利敷き	敷砂利 φ19.27mm	m2	15.7	

■混植1凡例

名称	規格・形状 H	W	コンテナ径	単位	数量	① 67.2	② 3.1		備考
ガクアジサイ	0.5	－	3本立	株	145	132	13		5.0株/m2×40%
フイリアオキ	0.5	－	0.3	株	217	198	19		5.0球/m2×60%

■混植2凡例

名称	規格・形状 H	W	コンテナ径	単位	数量	① 55.6	② 14.1		備考
グミギルドエッジ	0.5	－	0.3	株	15	11	4		5株/m2×5%
ツツジ類	0.5	－	0.3	株	52	39	13		3株/m2×30%
オオムラサキツツジ	0.5	－	0.3	株	85	64	21		5株/m2×30%
シモツケ	0.5	－	3本立	株	57	43	14		5株/m2×20%
矮性アベリア	0.5	－	0.3	株	137	103	34		16株/m2×15%

■混植3凡例

名称	規格・形状 H	W	コンテナ径	単位	数量	① 34.2			備考
ユキヤナギ	0.5	－	3本立	株	17	17			5.0球/m2×10%
オオムラサキツツジ	0.5	－	0.3	株	51	51			5.0球/m2×30%
ハイビャクシン	－	－	(0.5)	株	68	68			5.0球/m2×40%
クリスマスローズ			9.0vp	株	123	123			36.0球/m2×10%
ノシランビッタータス			15.0vp	株	55	55			16.0球/m2×10%

■混植4凡例

名称	規格・形状 H	W	コンテナ径	単位	数量	① 21.7	② 16.6	③ 3.1	④ 3.0	備考
ヒラドツツジ(白)	0.5	－	0.5	株	74	26	22	4	22	3株/m2×40%
ヒラドツツジ(薄桃)	0.5	－	0.5	株	110	39	33	6	32	3株/m2×60%

■混植5凡例

名称	規格・形状 H	W	コンテナ径	単位	数量	① 9.4			備考
フッキソウ			10.5vp	株	155	155			25株/m2×60%
ツワブキ			12.0vp	株	103	103			25株/m2×40%

混植1-1：66.00m2
シバ：67.05m2
混植1-2：6.39m2
シバ：21.36m2
混植2-2：14.07m2
混植2-1：42.88m2
シバ:74.95m2
混植3:34.19m2
混植4-3:3.08m2
混植5:10.3m2
混植4-2:8.29m2
混植4-1:21.71m2
混植4-4:17.95m2
シバ:27.16m2
ヒラドツツジ(白):20株
駐輪場3(21台)
バイク置場(7台)
消防活動空地1(6m×12m)
管理用スロープ
敷地境界線
南仲通から消防活動空地に至る範囲の
集合住宅
住宅
店舗
Y9
Y5
Y4
Y3

AZUSA SEKKEI Architects,Engineers & Consultants
一級建築士事務所登録 東京第３８０号
KAJIMA DESIGN 横浜支店
一級建築士事務所登録 神奈川第１３２号

設計者						法適合確認欄	検証者
一級建築士	一級建築士					設備設計一級建築士	
第199758号	第359522号					第2092号	
永廣 正邦	松浦 暢					押久保 正則	xxxx

藤沢公民館・労働会館等複合施設建設工事	設計番号	図面番号
植栽平面図（低木地被）	縮尺 1/150(A1) 300(A3)	日付 2019・02・28
		No

準防火地域
近隣商業地域
第一種住居地域
200/80
200/60
住宅
集合住宅
店舗
新築建築物ライン
新築建築物躯体ライン
みなし境界線
逆L型擁壁（藤沢市型）
（H=0m～4.5mタイプ）
屋上緑化 1
屋上緑化 2
屋上テラス
屋上広場
屋外通路 3
屋外階段 2
屋根 1
屋根 2
屋根 3
屋根 4
屋根 5
太陽光発電パネル
駐輪場 3
公用車駐車場
庇 2
庇 5
ハト小屋 1
ハト小屋 4
展望テラス
厨房事務室・休憩スペース
SUS製タラップ
エントランス広場
エントランステラス
ホール避難用前面空地（2m×2.7m）
消防活動空地 1
管理用スロープ（幅員4m程度）
屋外階段 1
ドライエリア 4 へ
南仲通から消防活動空地に至る範囲の管理用スロープは 耐圧ZO1以上
都市計画道路 3・6・14 号 吉野町通り線
避雷針
受水槽
雨水貯留槽へ
[地中]雨水利用タンク
ゴミ置場
ガレージ
：直接放流域 A=93㎡
：緑地面積（地上部） A=202㎡

AZUSA SEKKEI Architects,Engineers & Consultants
一級建築士事務所登録 東京第３８０号

鹿島 KAJIMA DESIGN 横浜支店
一級建築士事務所登録 神奈川第１３２号

設計者			法適合確認欄	検証者
一級建築士	一級建築士		設備設計一級建築士	
第199758号	第359522号		第2092号	
永廣 正邦	松浦 暢		押久保 正則	xxxx

藤沢公民館・労働会館等複合施設建設工事

雨水排水計画平面図

設計番号


図面番号 G — 105

縮尺 1/A1:150 A3:300


日付 2019・02・28

No


G-101 横断用Ｕ形300Ａ（T-25）

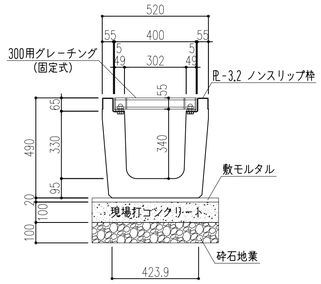


G-102 横断用Ｕ形桝300（T-25）

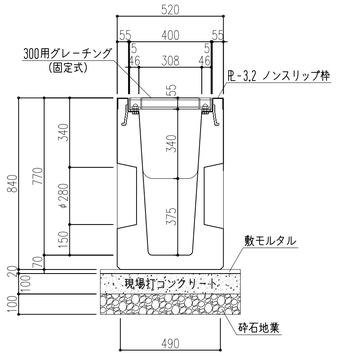


G-103 落ちふた式Ｕ型側溝１種250（T-2）

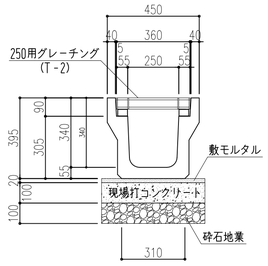

G-104 落ちふた式Ｕ型側溝１種250（T-6）

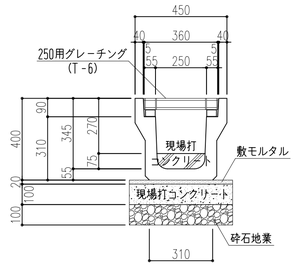


G-105 特殊改良桝Ｃ型300（T-2、T-6）

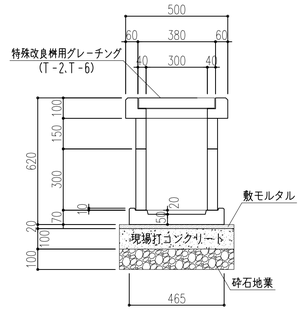

G-106 雨水桝（口300型）

中継桝：特殊改良桝Ｃ型500(T-6)断面図　S=1:10

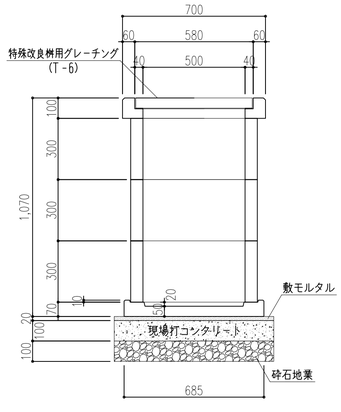


AZUSA SEKKEI Architects,Engineers & Consultants
一級建築士事務所登録 東京第３８０号


鹿島 KAJIMA DESIGN 横浜支店
一級建築士事務所登録 神奈川第１３２号

設計者			法適合確認欄	検証者
一級建築士	一級建築士		設備設計一級建築士	
第199758号	第359522号		第2092号	
永廣　正邦	松浦　暢		押久保　正則	xxxx


藤沢公民館・労働会館等複合施設建設工事	設計番号	図面番号
雨水排水施設構造図	縮尺 1/A1:15 A3:30 / 日付 2019・02・28	G — 106 / No

逆Ｌ型擁壁平面図（八市型）

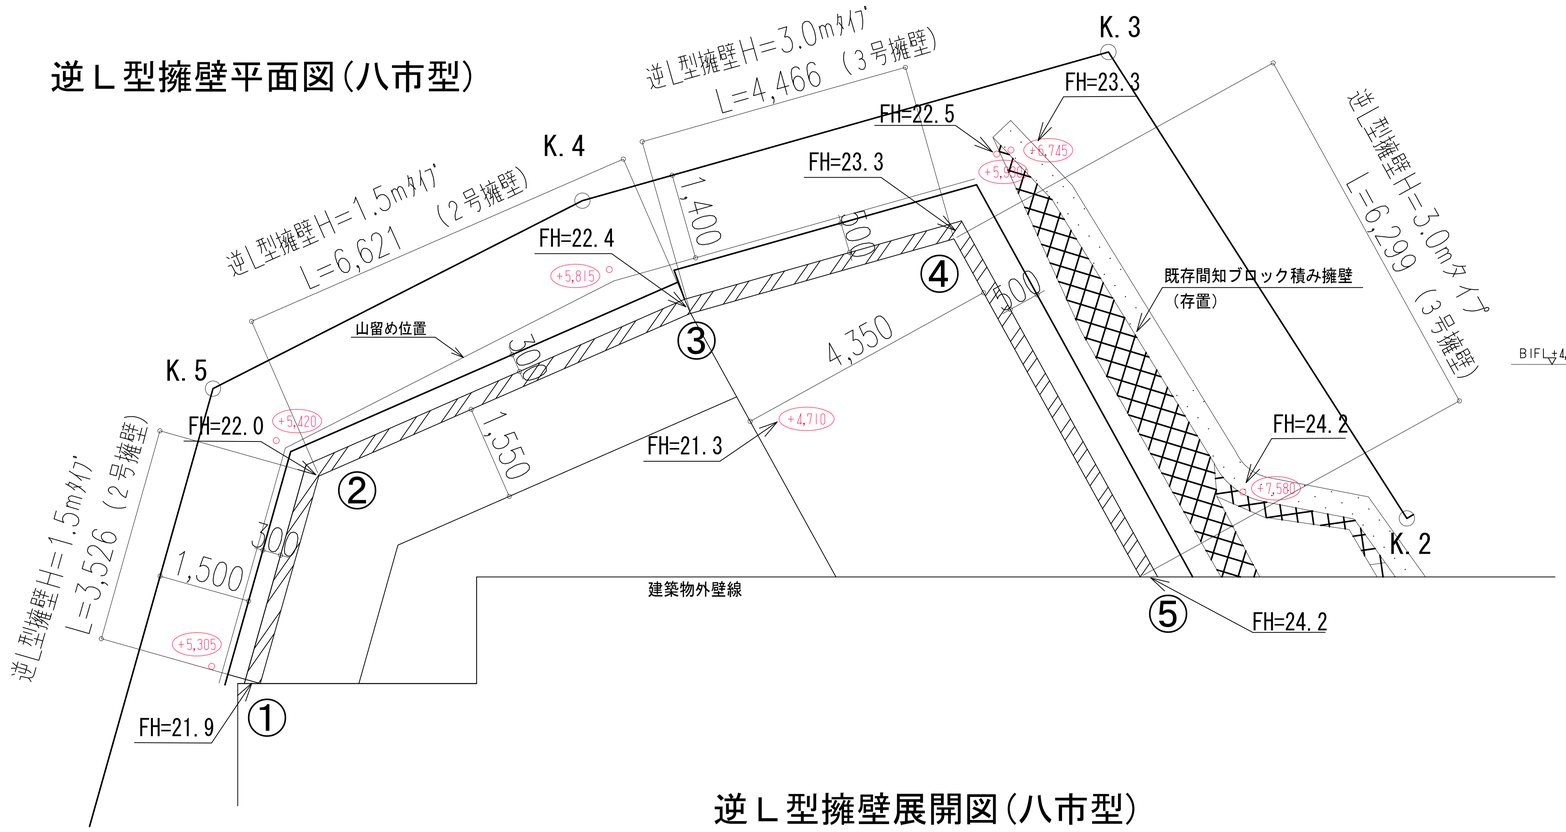

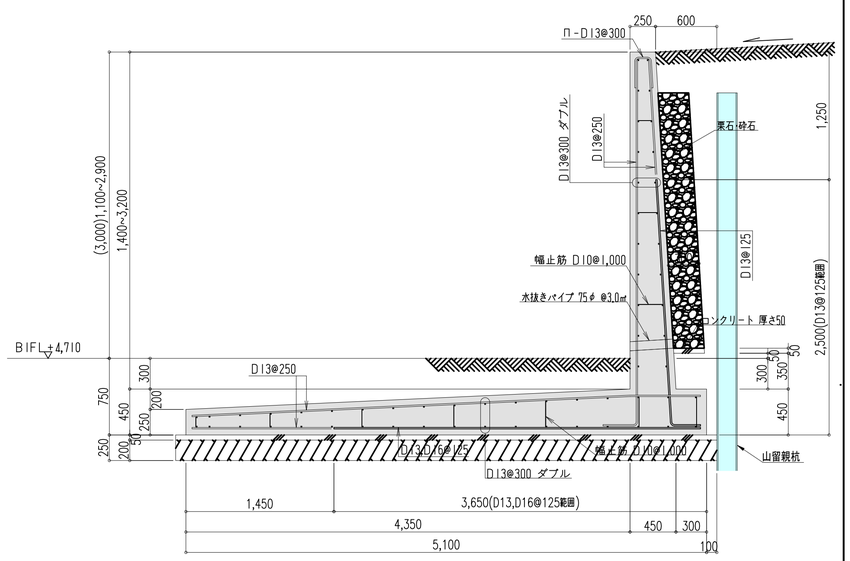



逆Ｌ型擁壁H=3.0mタイプ（３号擁壁）断面図 縮尺=1:60(A3)

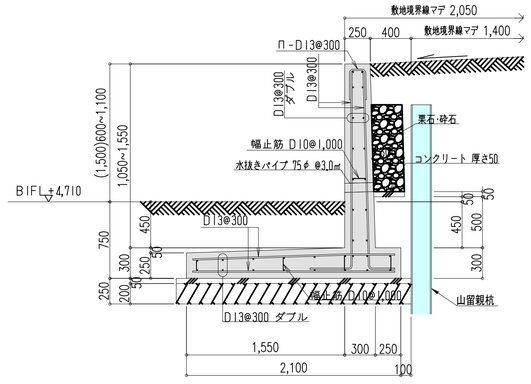

逆Ｌ型擁壁H=1.5mタイプ（２号擁壁）断面図 縮尺=1:60(A3)

逆Ｌ型擁壁展開図（八市型）

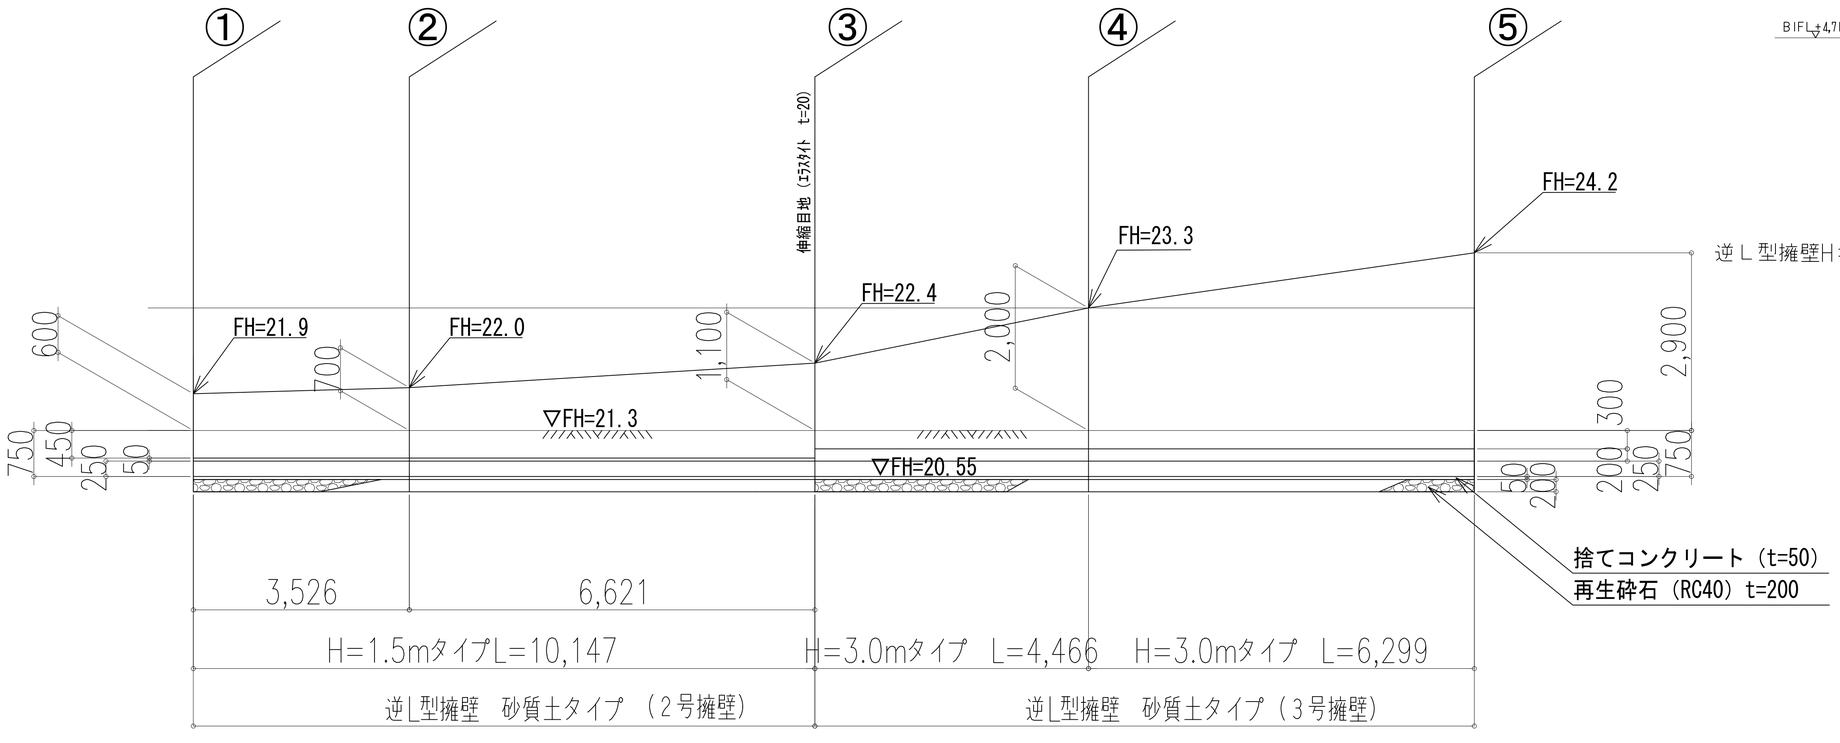

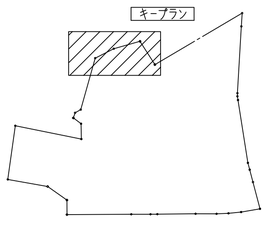

～凡例～


基準レベル：新築B1FL=新築設計GL+0.2m


（+5,305） 内数値は基準レベルからの高さを示す。

新築設計GL（16.39）


（+5,305） +16.59=FH

AZUSA SEKKEI Architects,Engineers & Consultants	一級建築士事務所登録 東京第３８０号	鹿島 KAJIMA DESIGN 横浜支店	一級建築士事務所登録 神奈川第１３２号	設計者 一級建築士 第199758号 永廣 正邦	設計者 一級建築士 第359522号 松浦 暢	法適合確認欄 設備設計一級建築士 第2092号 押久保 正則	検証者 xxxx	藤沢公民館・労働会館等複合施設建設工事	逆L型擁壁平面図・展開図・構造図	設計番号	図面番号 G — 107
										縮尺 1/A1:50 A3:100	日付 2019・02・28
											No

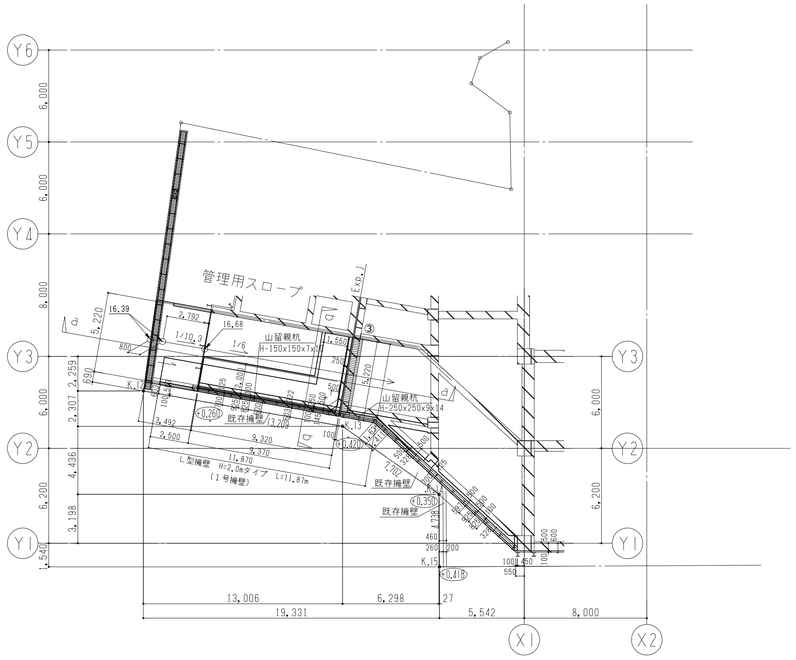

Y6
Y5
Y4
Y3
Y2
Y1
X1
X2
6,000
6,000
8,000
6,000
6,200
1,540
13,006
6,298
27
5,542
8,000
19,331
管理用スロープ
山留親杭
H-150×150×7×10
山留親杭
H-250×250×9×14
既存擁壁
L型擁壁 H=2.0mタイプ (1号擁壁)
既存擁壁
既存擁壁
既存擁壁
1/10.2
1/6
1/6
16.39
16.88
11,550
5,220
2,792
3,492
2,500
3,320
9,370
11,870
7,700
2,259
2,307
4,436
3,198
5,220
250
500
800
450
200
200
200
200
200
200
200
200
460
260
200
100
100
100
550
K.15
K.13
K.13
K.15
K.15
K.15

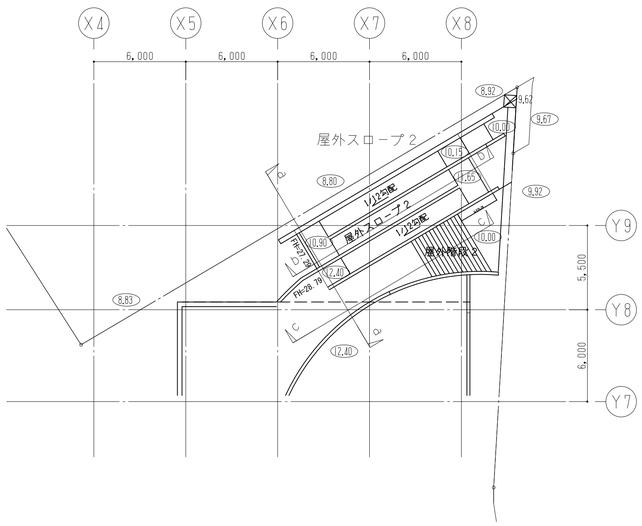


3階平面図　縮尺=1:400（A3）

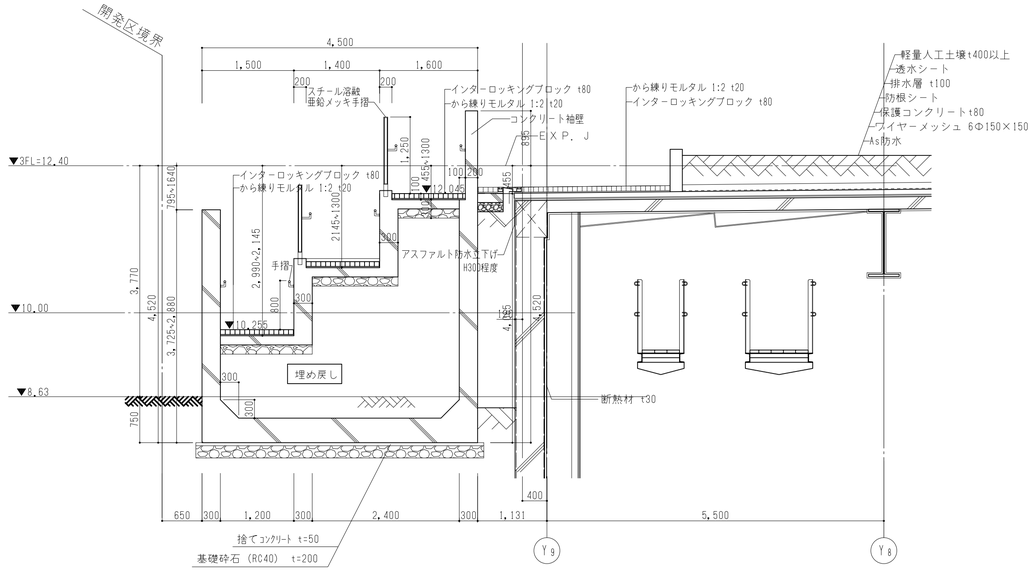

断面図 a-a　縮尺=1:100（A3）

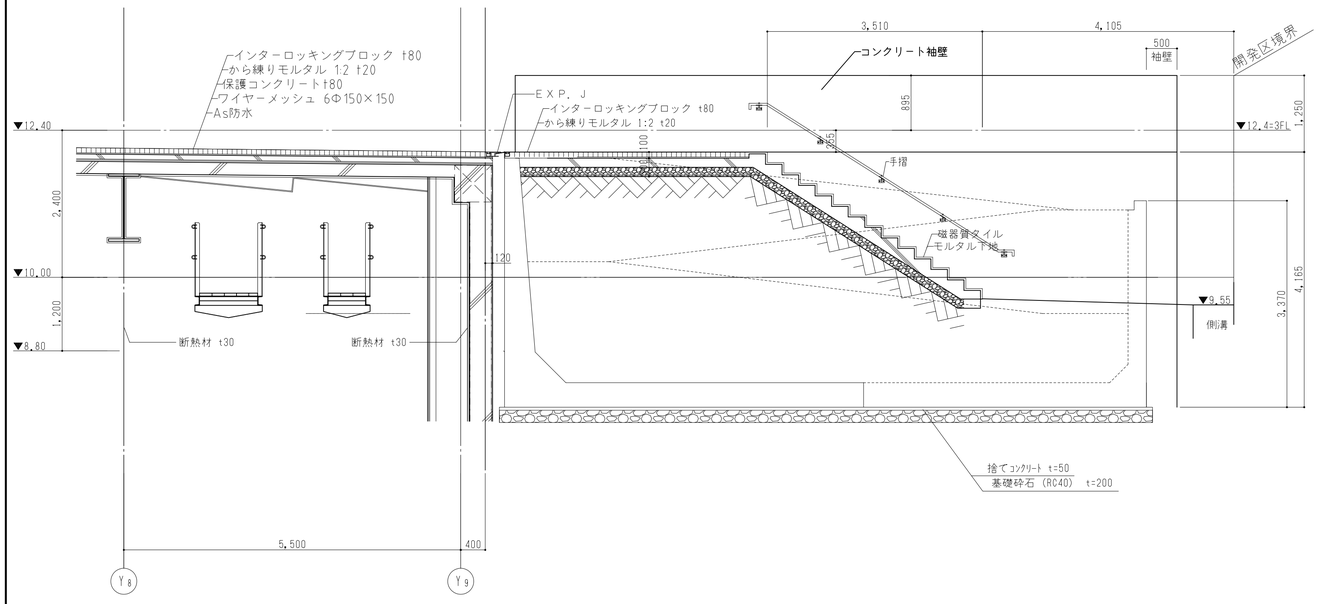

断面図 c-c　縮尺=1:100（A3）

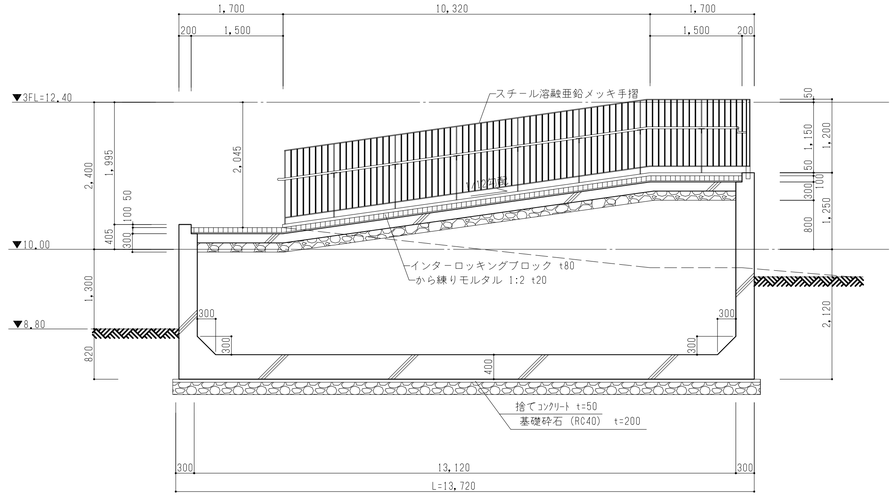

断面図 b-b　縮尺=1:100（A3）

AZUSA SEKKEI
Architects,Engineers & Consultants
一級建築士事務所登録
東京第３８０号

KAJIMA DESIGN 横浜支店
一級建築士事務所登録
神奈川第１３２号


設計者				法適合確認欄	検証者
一級建築士	一級建築士			設備設計一級建築士	
第199758号	第359522号			第2092号	
永廣 正邦	松浦 暢			押久保 正則	xxxx

藤沢公民館・労働会館等複合施設建設工事


北側通路詳細図

設計番号	図面番号
	G — 109

縮尺	日付	No
1/図示	2019・02・28	

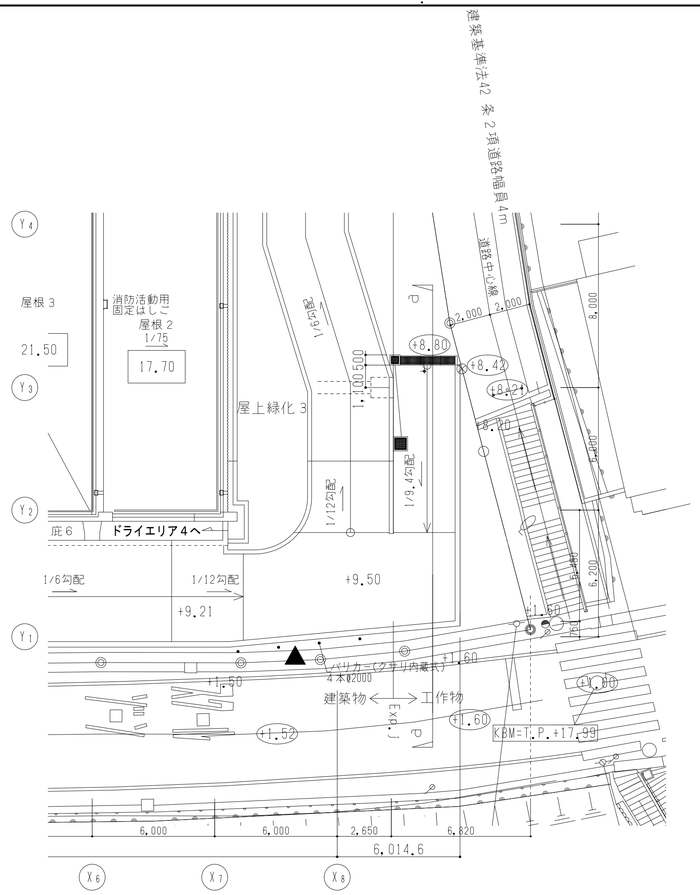

3階平面図　縮尺=1:300（A3）

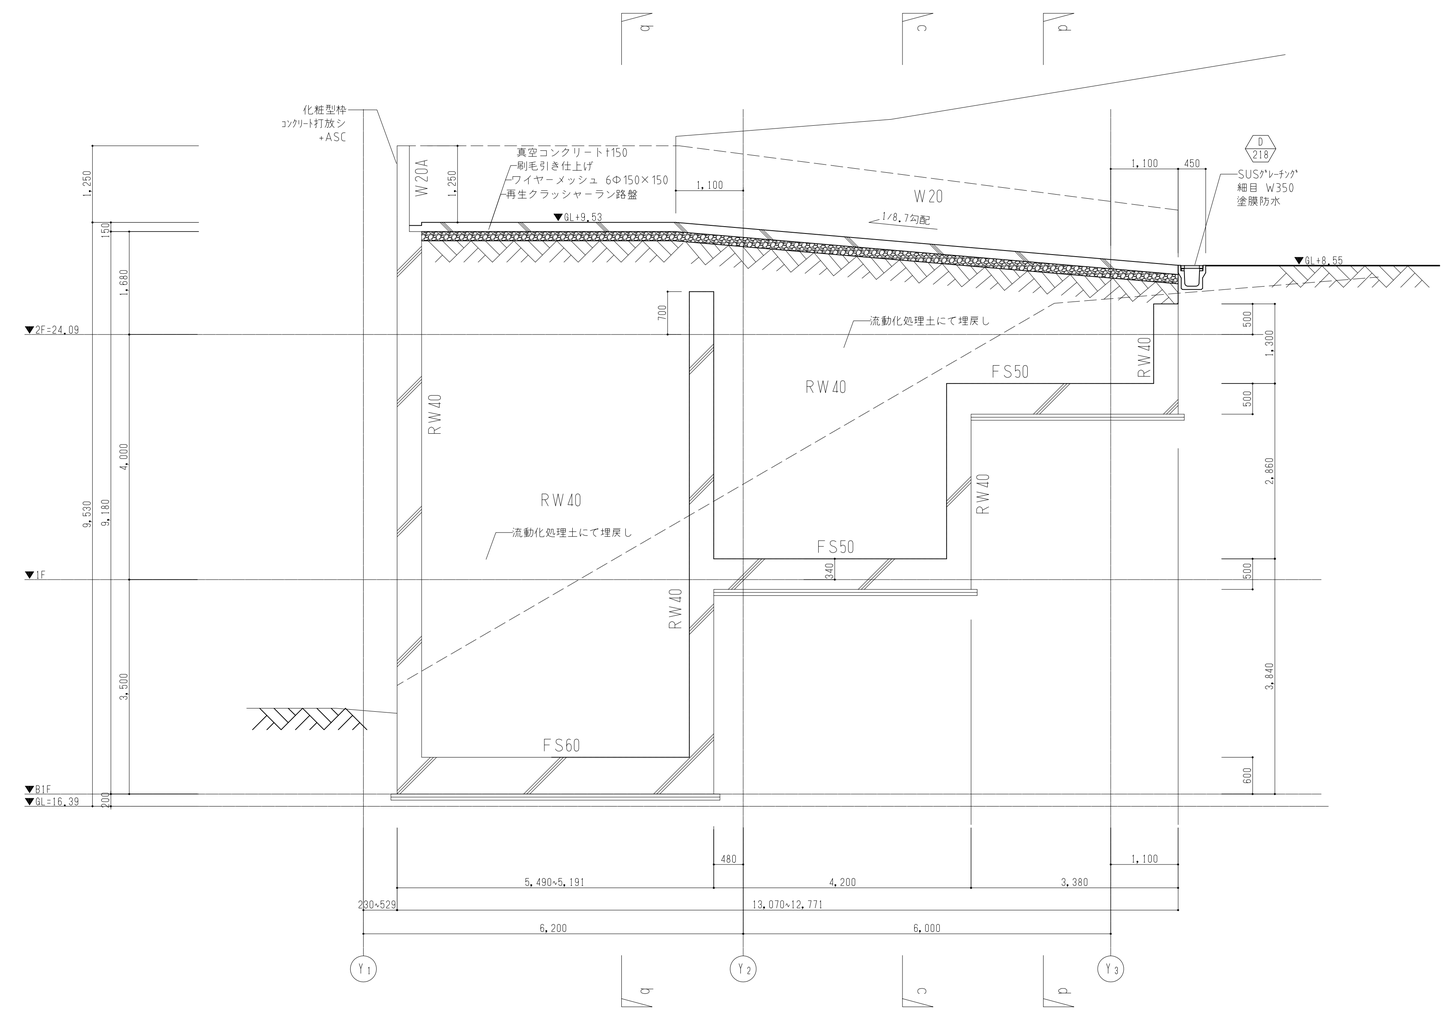


断面図　a-a　縮尺=1:100（A3）

AZUSA SEKKEI
Architects,Engineers & Consultants
一級建築士事務所登録
東京第３８０号


KAJIMA DESIGN 横浜支店
一級建築士事務所登録
神奈川第１３２号

設計者				法適合確認欄	検証者
一級建築士	一級建築士			設備設計一級建築士	
第199758号	第359522号			第2092号	
永廣　正邦	松浦　暢			押久保　正則	xxxx


藤沢公民館・労働会館等複合施設建設工事	設計番号	図面番号	G — 110
東側通路詳細図（1）	縮尺 1/図示	日付 2019・02・28	No

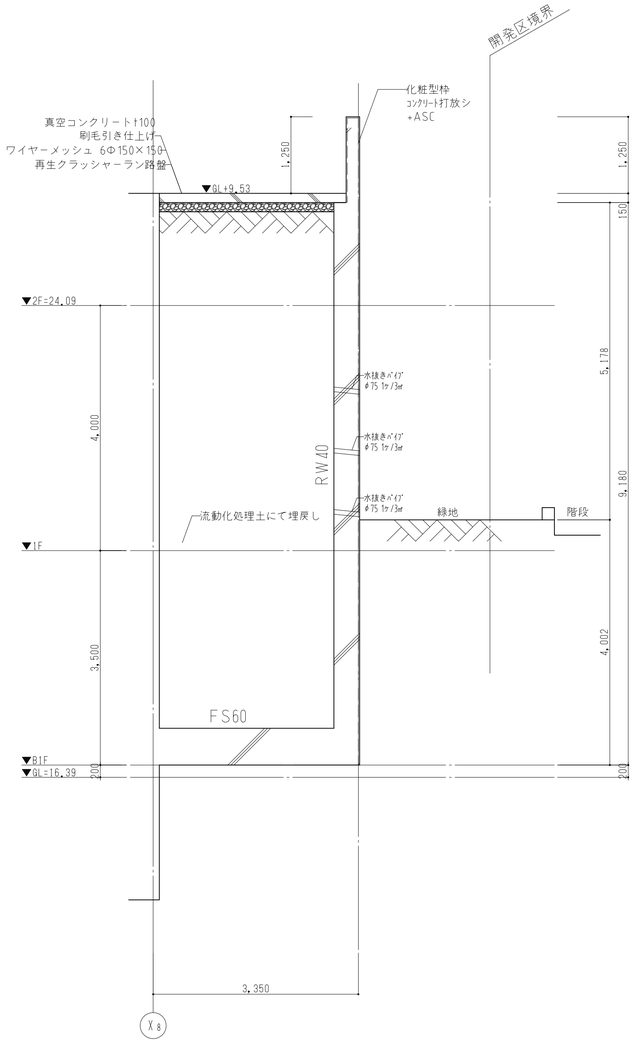

断面図 b-b　縮尺=1:100 (A3)

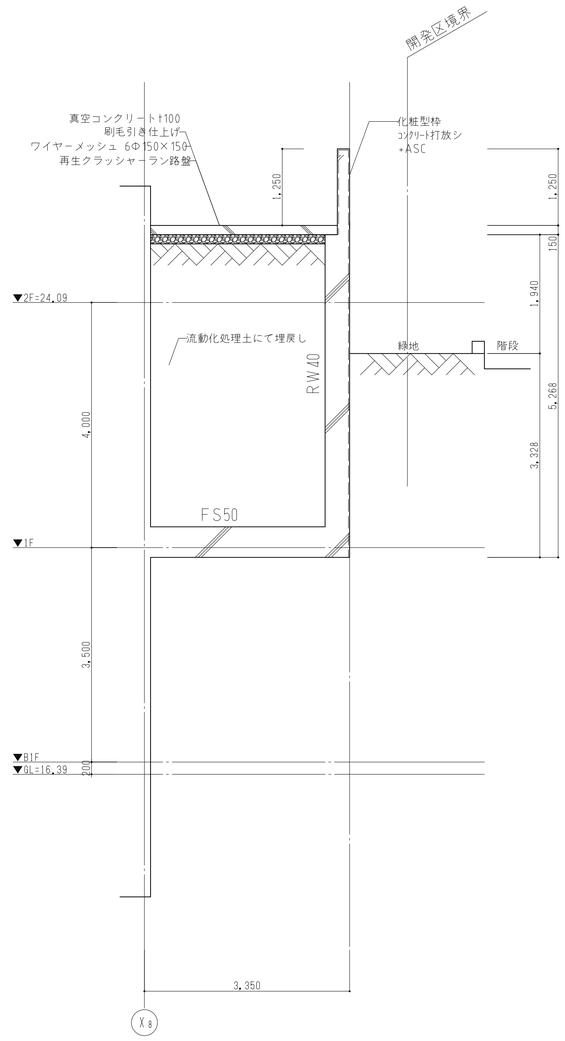

断面図 c-c　縮尺=1:100 (A3)

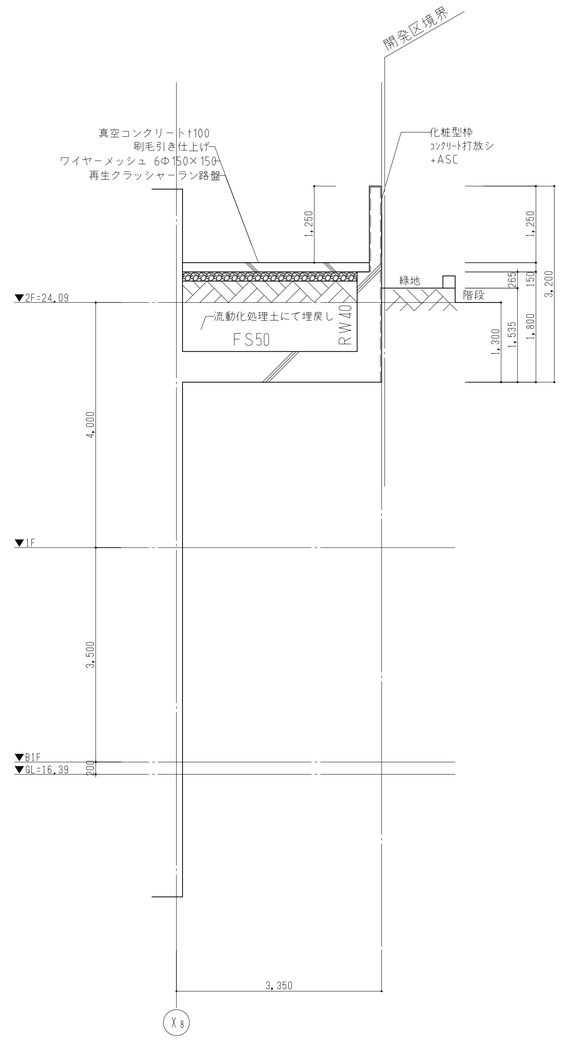

断面図 d-d　縮尺=1:100 (A3)

AZUSA SEKKEI Architects, Engineers & Consultants　一級建築士事務所登録 東京第３８０号

鹿島 KAJIMA DESIGN 横浜支店　一級建築士事務所登録 神奈川第１３２号

設計者			法適合確認欄	検証者
一級建築士	一級建築士		設備設計一級建築士	
第199758号	第359522号		第2092号	
永廣　正邦	松浦　暢		押久保　正則	xxxx


藤沢公民館・労働会館等複合施設建設工事

東側通路詳細図（２）

設計番号	図面番号
	G — 111

縮尺	日付	No
1/図示	2019・02・28	

■耐火リスト　令第107条第1号～3号

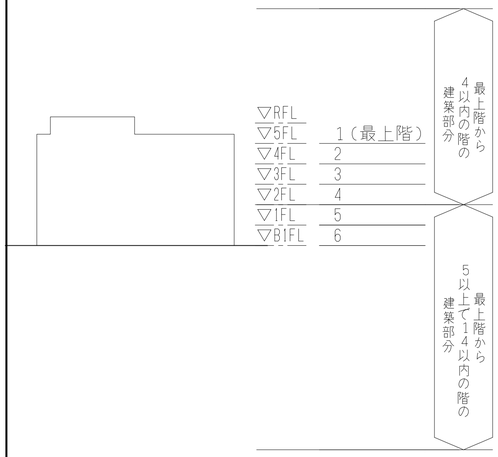

耐火建築物	主要構造部（柱・梁・床・壁・屋根・階段）を耐火構造又は性能に関して政令で定める技術的基準に適合した建物で、外壁の開口部で延焼のおそれのある部分に、防火戸その他の政令で定める防火設備を設けたもの。											
性 能	一号：構造耐力上支障のある変形、溶融、破壊、その他の損傷を生じない（非損傷性）							二号：加熱面以外の面（屋内に面するもの）の温度が可燃物燃焼温度以上に上昇しない（遮熱性） 三号：屋外に火災を出す原因となる亀裂、その他損傷を生じない（遮炎性）				
耐火構造	壁		柱	床	はり	屋根	階段	壁			床	屋根
	間仕切り壁（耐力壁）	外壁（耐力壁）						間仕切り壁（非耐力壁）	外壁（非耐力壁）	外壁（非耐力壁、延焼の可能性のある部分以外）		
耐火性能	1時間	1時間	1時間	1時間	1時間	30分	30分	1時間	1時間	30分	1時間	30分
認定番号	鉄筋コンクリート造 H12建告1399号第1	鉄筋コンクリート造 H12建告1399号第1	鉄筋コンクリート造 鉄骨鉄筋コンクリート造 H12建告1399号第2	鉄筋コンクリート造 厚70mm以上 H12建告1399号第3	鉄筋コンクリート造 H12建告1399号第4	鉄筋コンクリート造 H12建告1399号第5	鉄筋コンクリート造 厚70mm以上 H12建告1399号第6	鉄筋コンクリート造 H12建告1399号第1	鉄筋コンクリート造 H12建告1399号第1 カーテンウォール ガラス+繊維混入けい酸カルシウム板 3枚貼 厚み35ｍｍ以上 （H12建告1399号第1六号ロ）	鉄筋コンクリート造 H12建告1399号第1 カーテンウォール ガラス+繊維混入けい酸カルシウム板 10mm×2枚貼 （FP030NE-9298）	鉄筋コンクリート造 厚70mm以上 H12建告1399号第3	鉄筋コンクリート造 H12建告1399号第5
耐火性能	2時間	2時間	2時間	2時間	2時間							
認定番号	鉄筋コンクリート造 H12建告1399号第1	鉄筋コンクリート造 H12建告1399号第1	鉄筋コンクリート造 鉄骨鉄筋コンクリート造 H12建告1399号第2	鉄筋コンクリート造 厚100mm以上 H12建告1399号第3	鉄筋コンクリート造 H12建告1399号第4 耐火被覆材 （ホール部分） 厚み45mm以上 FP120BM-9411							
	特記事項　庇：アルミ庇（不燃材料　H12建告1400号）											

■防火設備リスト

記号		仕様	認定番号
特	特定防火設備 （常時閉鎖扉、遮煙性能、令112条第14項）	鋼製建具	H12建告示1369号、S48告示2564号
		エレベーター扉	CAS-0519、0520
		SUS枠片開き機構付（片引戸）	EA-9205　※建具番号SD-48
		SUS枠自動ドア（片引戸）	EA-0025、S48告示2564号　※建具番号STD-1
防	防火設備 （常時閉鎖扉、令112条第14項）	網入りガラス	H12建告示1360号
		アルミサッシ+ガラス（外部）	EB-9101～9108
防	防火設備	鋼製建具	H12建告示1360号
		袖壁連動防煙シャッター	CAS-0433～0435
特S	特定防火設備 （随時閉鎖式扉、遮煙性能、煙感知器連動、令112条第14項2号）	鋼製建具	H12建告示1369号、S48告示2564号
SS	特定防火設備 （随時閉鎖式シャッター、遮煙性能、煙・熱感知器連動、令112条第14項2号）	ボールレスコンビ（両袖扉型）	CAS-0654

凡　例		藤沢西部地域包括支援ｾﾝﾀｰ 事務室		
	防火区画　（兼防煙区画）	S	43.97	㎡
	防火区画　（兼防煙区画）	S×1/50	0.88	㎡
	防火上主要な間仕切壁　（令114条）	A	1.60	㎡
	天井裏スラブまで到達	駐車場１　※泡消火設備		
	防煙区画　（間仕切壁）	S	334.67	㎡
	防煙区画　（垂壁　H= 500以上）	S×1/50	6.70	㎡
Ⓢ	防煙区画　（垂壁・煙感連動　H= 500以上）	A	7.20	㎡
	防煙区画　（垂壁　H= 300以上 常閉扉）	駐車場２　※泡消火設備		
	延焼のおそれのある部分	S	492.90	㎡
特	特定防火設備 （常時閉鎖扉、令112条第14項）	S×1/50	9.86	㎡
特S	特定防火設備 （随時閉鎖式扉・煙感知器連動、令112条第14項2号）	A	10.53	㎡
防	防火設備 （常時閉鎖扉、令112条第14項）	駐車場３　※泡消火設備		
防	防火設備	S	480.58	㎡
Ⓢ	特定防火設備 （随時閉鎖式シャッター、煙・熱感知器連動、令112条第14項2号）	S×1/50	9.61	㎡
		A	9.72	㎡
		駐車場４　※泡消火設備		
		S	414.09	㎡
		S×1/50	8.29	㎡
		A	8.45	㎡
▲	非常用進入口 （非常用進入口にかわる窓）	【消防用排煙】　駐輪場		
➡	自然排煙開口　※自然排煙に使用するサッシの開閉金物はFL+1500mm以下	S	69.80	㎡
⇨	消防用自然排煙開口	S×1/50	1.396	㎡
00.00m	避難距離、（ ）内は重複距離	A	1.397	㎡
	上部排煙窓等 （排煙ﾄｯﾌﾟﾗｲﾄ・排煙ｼｬﾌﾄ・ﾄﾞﾗｲｴﾘｱ等）	【消防用排煙】		
	機械排煙区域	藤沢西部地区ﾎﾞﾗﾝﾃｨｱｾﾝﾀｰ 事務室/会議室		
	自然排煙区域	S	62.43	㎡
	令126-2-1-1～4による 無排煙区域	S×1/50	1.25	㎡
①	Ｈ１２ 告示１４３６号第一号 （自然排煙）	A	1.83	㎡
②	Ｈ１２ 告示１４３６号第二号 （自然排煙）	【消防用排煙】		
③	Ｈ１２ 告示１４３６号第三号 （自然排煙）	地域生活支援ｾﾝﾀｰ おあしす 事務室		
イ	Ｈ１２ 告示１４３６号第四号イ （不燃区画）	S	102.89	㎡
ロ	Ｈ１２ 告示１４３６号第四号ロ （不燃区画）	S×1/50	2.06	㎡
ハ	Ｈ１２ 告示１４３６号第四号ハ （不燃区画）	A	2.89	㎡
一	Ｈ１２ 告示１４３６号第四号ニの（一） （防火区画）			
二	Ｈ１２ 告示１４３６号第四号ニの（二） （防煙区画）			
三	Ｈ１２ 告示１４３６号第四号ニの（三） （防火区画）			
四	Ｈ１２ 告示１４３６号第四号ニの（四） （不燃区画）			
㎡	防火区画面積			
㎡	防煙区画面積			
	排煙口までの距離			
◇	壁付排煙オペレーター（FL+800～1500内に設置）			
◆	可動防煙垂壁用手動降下装置			
◆	避難器具 オリロー			


※延焼のおそれのある部分にかかる非常用進入口にかわる窓は、
防火設備（網入ガラスt＝6，8）とし、外部にレバーハンドルを設置する

可動防煙垂壁の構造
①材質・構造等が火災時に有効かつ確実に作動する
②天井から500mm以上とし、作動後床面から1800mm以上空間を確保している。
③煙感知器連動とし、近接部に手動降下装置を設置

【防火上】	有窓居室チェック	
和室		
建築基準法施行令111条1項二号に適合		
【消防用】	有窓無窓チェック	
S	2440.02	㎡
S×1/30	81.34	㎡
A	21.36	㎡

［危険物の種類］
軽油　（E-004の右側特記欄に記載あり）

［燃料ポンプ室内滞留量］
給油管　：SGP25A×約5.0m　⇒　約1.65リットル
返油管　：SGP40A×約3.0m　⇒　約1.00リットル
合　計　約2.65リットル

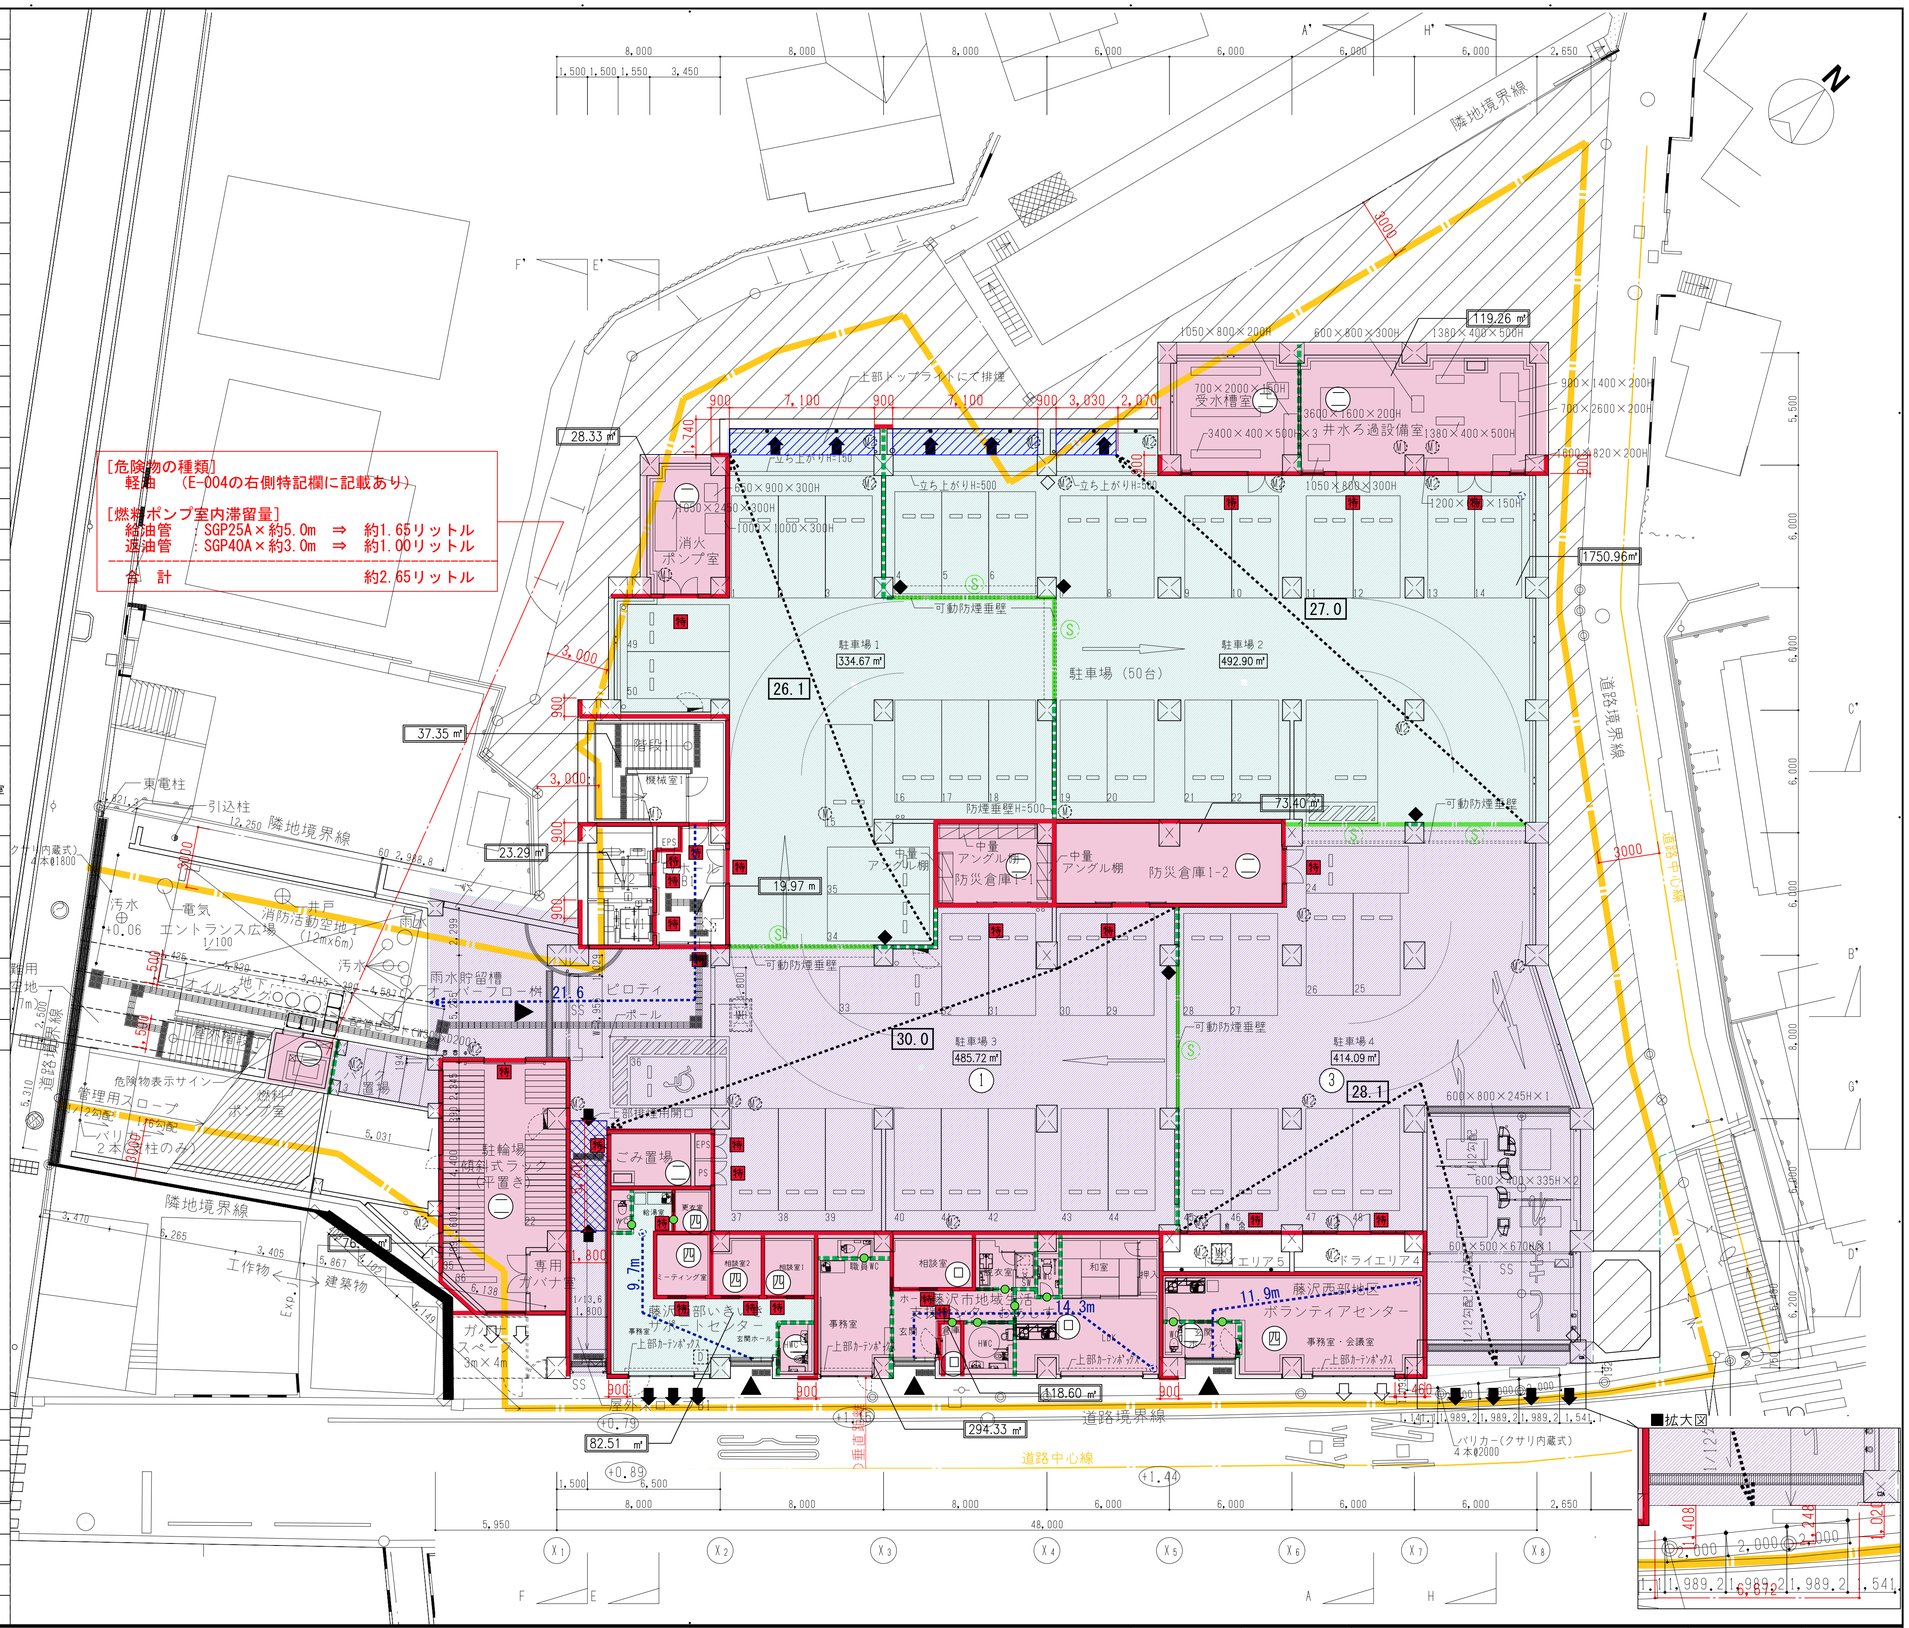

AZUSA SEKKEI
Architects,Engineers & Consultants
一級建築士事務所登録
東京第３８０号

設計者				法適合確認欄	検証者
一級建築士	一級建築士			設備設計一級建築士	
第199758号	第359522号			第2092号	
永廣　正邦	松浦　暢			押久保　正則	xxxx

藤沢公民館・労働会館等複合施設建設工事

地下１階法規チェック図

設計番号	図面番号
	LW — 101
縮尺 1/150(A1) 1/300(A3)	日付 2017・08・31
	No

凡　例


	防火区画　（兼防煙区画）	S	370.90 ㎡
	防火区画　（兼防煙区画）	S×1/50	7.42 ㎡
	防火上主要な間仕切壁　（令114条）	A	12.08 ㎡
	天井裏スラブまで到達	指定管理者事務室	
	防煙区画　（間仕切壁）	S	22.46 ㎡
	防煙区画　（垂壁　H= 500以上）	S×1/50	0.45 ㎡
S	防煙区画　（垂壁・煙感連動　H= 500以上）	A	0.68 ㎡
	防煙区画　（垂壁　H= 300以上 常閉扉）	職員更衣室３	
	延焼のおそれのある部分	S	5.73 ㎡
特	特定防火設備 （常時閉鎖扉、令112条第14項）	S×1/50	0.11 ㎡
特S	特定防火設備 （随時閉鎖式扉・煙感知器連動、令112条第14項2号）	A	0.68 ㎡
防	防火設備 （常時閉鎖扉、令112条第14項）	藤沢市民図書室	
防	防火設備	S	145.97 ㎡
SS	特定防火設備 （随時開鎖式シャッター、煙・熱感知器連動、令112条第14項2号）	S×1/50	2.92 ㎡
		A	5.39 ㎡
		多目的室１	
		S	199.40 ㎡
		S×1/50	3.99 ㎡
		A	4.80 ㎡
	非常用進入口 （非常用進入口にかわる窓）		
	自然排煙開口　※自然排煙に使用するサッシの開閉金物はFL+1500mm以下		
	消防用自然排煙開口		
00.00m	避難距離、（　）内は重複距離		
	上部排煙窓等 （排煙ﾄｯﾌﾟﾗｲﾄ・排煙ｼｬﾌﾄ・ﾄﾞﾗｲｴﾘｱ等）		
	機械排煙区域		
	自然排煙区域		
	令126-2-1-1～4による 無排煙区域		
①	Ｈ１２ 告示１４３６号第一号 （自然排煙）		
②	Ｈ１２ 告示１４３６号第二号 （自然排煙）		
③	Ｈ１２ 告示１４３６号第三号 （自然排煙）		
イ	Ｈ１２ 告示１４３６号第四号イ （不燃区画）		
ロ	Ｈ１２ 告示１４３６号第四号ロ （不燃区画）		
ハ	Ｈ１２ 告示１４３６号第四号ハ （不燃区画）		
一	Ｈ１２ 告示１４３６号第四号ニの（一） （防火区画）		
二	Ｈ１２ 告示１４３６号第四号ニの（二） （防煙区画）		
三	Ｈ１２ 告示１４３６号第四号ニの（三） （防火区画）		
四	Ｈ１２ 告示１４３６号第四号ニの（四） （不燃区画）		
㎡	防火区画面積		
㎡	防煙区画面積		
	排煙口までの距離		
	壁付排煙オペレーター（FL+800～1500内に設置）		
	可動防煙垂壁用手動降下装置		
	避難器具 オリロー		

※延焼のおそれのある部分にかかる非常用進入口にかわる窓は、
防火設備（網入ガラスt＝6．8）とし、外部にレバーハンドルを設置する

可動防煙垂壁の構造
①材質・構造等が火災時に有効かつ確実に作動する
②天井から500mm以上とし、作動後床面から1800mm以上空間を確保している。
③煙感知器連動とし、近接部に手動降下装置を設置

【消防用】有窓無窓チェック

S	1936.48	㎡
S×1/30	64.55	㎡
A	18.80	㎡

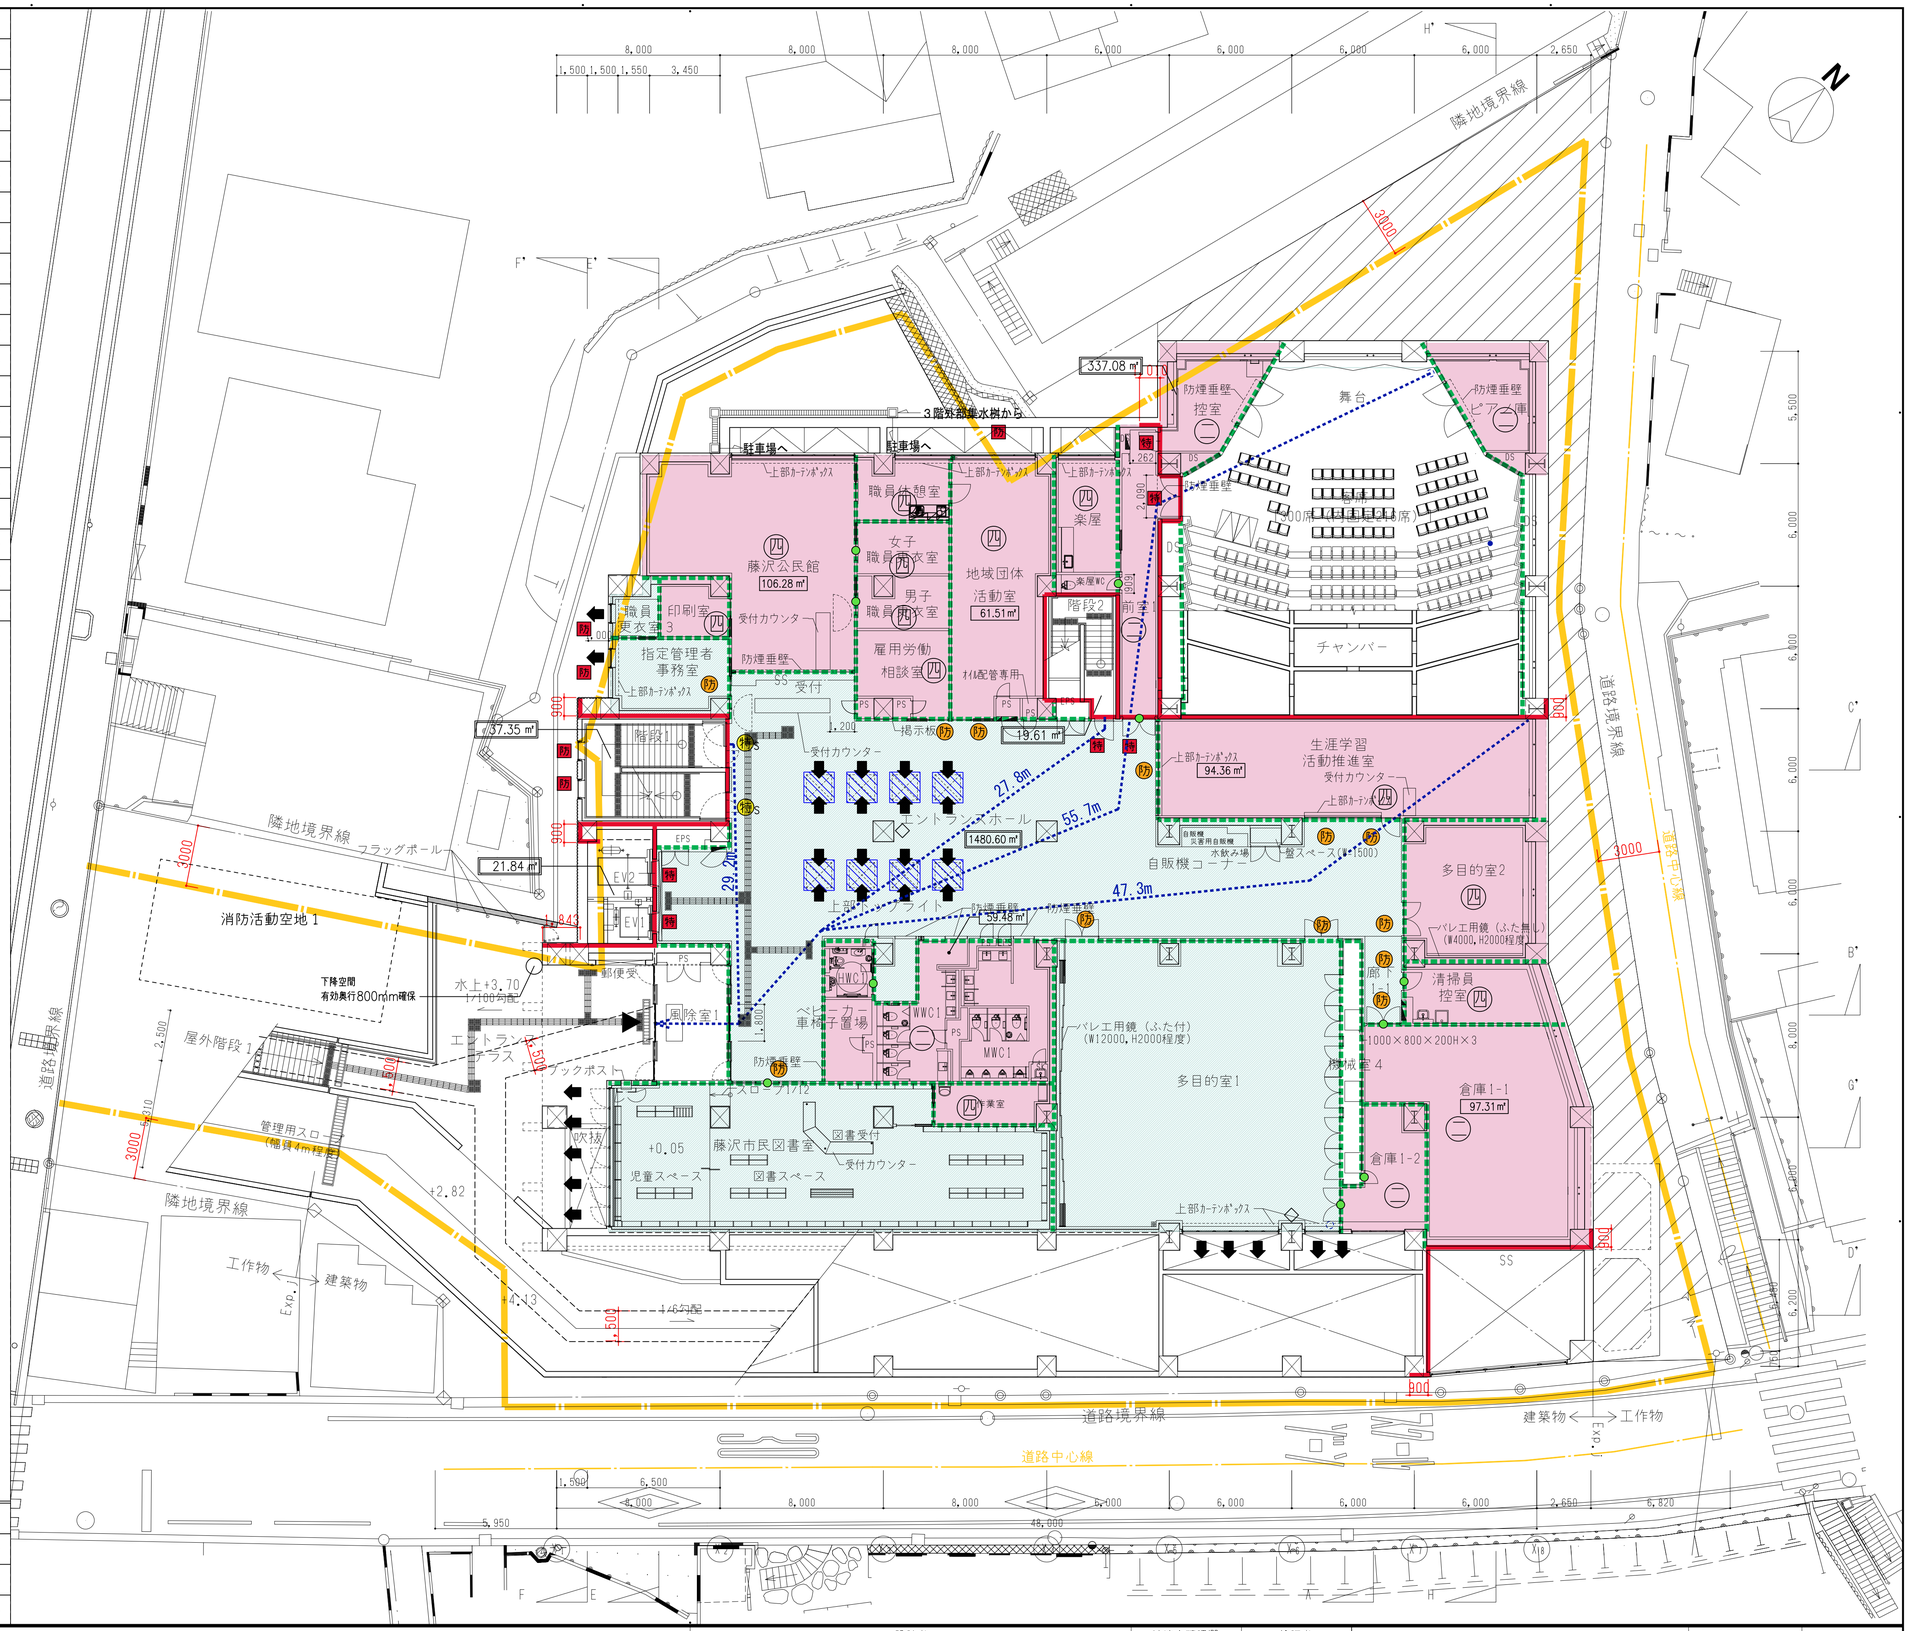

AZUSA SEKKEI
Architects,Engineers & Consultants
一級建築士事務所登録
東京第３８０号

設計者				法適合確認欄	検証者
一級建築士	一級建築士			設備設計一級建築士	
第199758号	第359522号			第2092号	
永廣　正邦	松浦　暢			押久保　正則	xxxx

藤沢公民館・労働会館等複合施設建設工事

1階法規チェック図

設計番号

図面番号 LW — 102

縮尺 1／150(A1) 1／300(A3)　日付 2017・06・31　No

凡　例		廊下2,ホワイエ		
━━	防火区画　（兼防煙区画）	S	375.17	㎡
┅┅	防火区画　（兼防煙区画）	S×1/50	7.50	㎡
┅┅	防火上主要な間仕切壁　（令114条）	A	12.28	㎡
	天井裏スラブまで到達	談話室１		
┅┅	防煙区画　（間仕切壁）	S	39.97	㎡
┅┅	防煙区画　（垂壁　H＝500以上）	S×1/50	0.80	㎡
┅┅Ⓢ	防煙区画　（垂壁・煙感連動　H＝500以上）	A	1.29	㎡
●	防煙区画　（垂壁　H＝300以上 常閉扉）	談話室２		
┅┅	延焼のおそれのある部分	S	35.46	㎡
特	特定防火設備 （常時閉鎖扉、令112条第14項）	S×1/50	0.71	㎡
特S	特定防火設備 （随時閉鎖式扉･煙感知器連動、令112条第14項2号）	A	0.78	㎡
防	防火設備 （常時閉鎖扉、令112条第14項）	談話室３		
防	防火設備	S	77.58	㎡
SS	特定防火設備 （随時閉鎖式シャッター、煙・熱感知器連動、令112条第14項2号）	S×1/50	1.55	㎡
		A	3.19	㎡
		談話室４		
		S	59.13	㎡
		S×1/50	1.18	㎡
		A	1.60	㎡
▲	非常用進入口 （非常用進入口にかわる窓）	会議室１		
➡	自然排煙開口　※自然排煙に使用するサッシの開閉金物はFL+1500mm以下	S	84.47	㎡
⇨	消防用自然排煙開口	S×1/50	1.69	㎡
00.00m	避難距離、（　）内は重複距離	A	2.34	㎡
▨	上部排煙窓等 （排煙ﾄｯﾌﾟﾗｲﾄ・排煙ｼｬﾌﾄ・ﾄﾞﾗｲｴﾘｱ等）	会議室２		
	機械排煙区域	S	40.61	㎡
	自然排煙区域	S×1/50	0.81	㎡
	令126-2-1-1～4による 無排煙区域	A	1.56	㎡
①	Ｈ１２ 告示１４３６号第一号 （自然排煙）	会議室４		
②	Ｈ１２ 告示１４３６号第二号 （自然排煙）	S	35.09	㎡
③	Ｈ１２ 告示１４３６号第三号 （自然排煙）	S×1/50	0.70	㎡
イ	Ｈ１２ 告示１４３６号第四号イ （不燃区画）	A	1.36	㎡
ロ	Ｈ１２ 告示１４３６号第四号ロ （不燃区画）	会議室５		
ハ	Ｈ１２ 告示１４３６号第四号ハ （不燃区画）	S	43.42	㎡
一	Ｈ１２ 告示１４３６号第四号ニの（一） （防火区画）	S×1/50	0.87	㎡
二	Ｈ１２ 告示１４３６号第四号ニの（二） （防煙区画）	A	1.36	㎡
三	Ｈ１２ 告示１４３６号第四号ニの（三） （防火区画）	和室		
四	Ｈ１２ 告示１４３６号第四号ニの（四） （不燃区画）	S	53.92	㎡
㎡	防火区画面積	S×1/50	1.08	㎡
㎡	防煙区画面積	A	1.66	㎡
┅┅➡	排煙口までの距離	多目的交流ホール		
◇	壁付排煙オペレーター（FL+800～1500内に設置）	S	313.53	㎡
◆	可動防煙垂壁用手動降下装置	S×1/50	6.27	㎡
◆	避難器具 オリロー	A	13.65	㎡
		ホール		
		S	323.92	㎡
		S×1/50	6.48	㎡
		A	6.91	㎡


※延焼のおそれのある部分にかかる非常用進入口にかわる窓は、
防火設備（網入ガラスt＝6．8）とし、外部にレバーハンドルを設置する

可動防煙垂壁の構造
①材質・構造等が火災時に有効かつ確実に作動する
②天井から500mm以上とし、作動後床面から1800mm以上空間を確保している。
③煙感知器連動とし、近接部に手動降下装置を設置

【避難上・防火上】有窓居室チェック		
多目的交流ホール		
S	313.53	㎡
S×1/20	15.67	㎡
A・W	40.95	㎡
採光補正係数（A）＝3		
談話室3		
S	74.02	㎡
S×1/20	3.71	㎡
A・W	67.50	㎡
採光補正係数（A）＝3		
談話室4		
S	59.14	㎡
S×1/20	2.96	㎡
A・W	77.73	㎡
採光補正係数（A）＝3		

【防火上】有窓居室チェック		
和室		
建築基準法施行令111条1項二号に適合		

【消防用】有窓無窓チェック		
S	1485.18	㎡
S×1/30	49.51	㎡
A	44.14	㎡

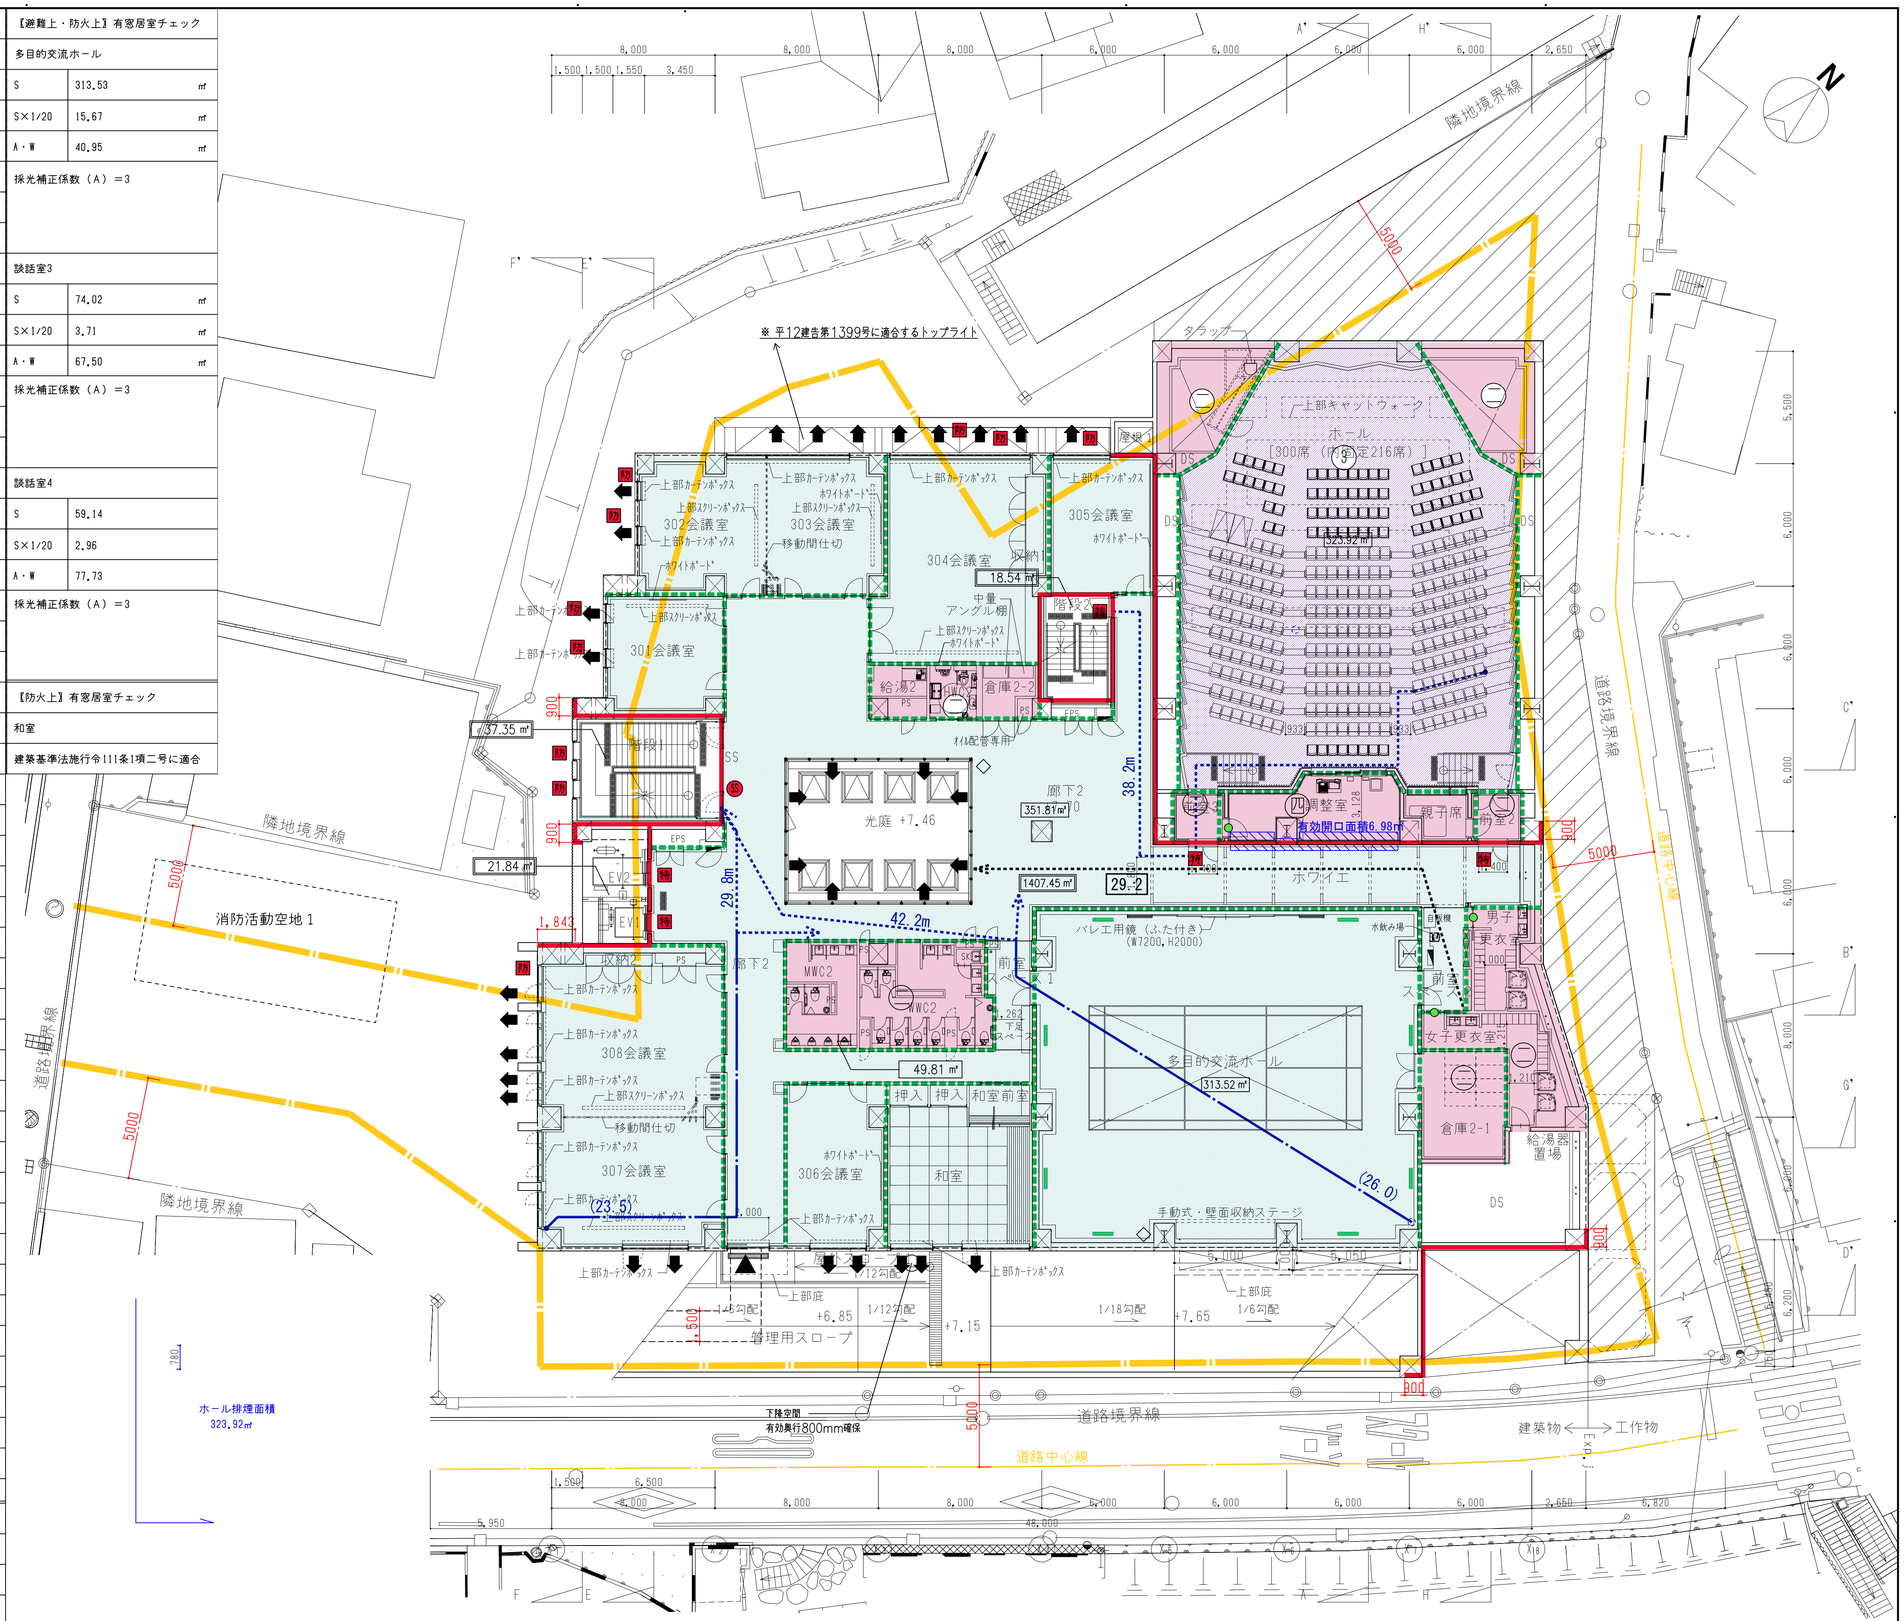

設計者				法適合確認欄	検証者
一級建築士	一級建築士			設備設計一級建築士	
第199758号	第359522号			第2092号	
永廣　正邦	松浦　暢			押久保　正則	xxxx

AZUSA SEKKEI
Architects,Engineers & Consultants
一級建築士事務所登録
東京第３８０号

藤沢公民館・労働会館等複合施設建設工事	設計番号	図面番号
2階法規チェック図	縮尺 1／150(A1) 300(A3)	日付 2017・06・30
		No

凡　例		廊下3,居場所ｽﾍﾟｰｽ,多世代間交流ｽﾍﾟｰｽ1	
━━	防火区画　（兼防煙区画）	S	232.15 ㎡
┅┅	防火区画　（兼防煙区画）	S×1/50	4.64 ㎡
┅┅	防火上主要な間仕切壁　（令114条）	A	12.28 ㎡
	天井裏スラブまで到達	藤沢子供の家(ふじっこ砦) ※ﾛﾌﾄ含む	
┅┅	防煙区画　（間仕切壁）	S	171.77 ㎡
┅･┅	防煙区画　（垂壁　H= 500以上）	S×1/50	3.44 ㎡
Ⓢ	防煙区画　（垂壁・煙感連動　H= 500以上）	A	3.84 ㎡
●	防煙区画　（垂壁　H= 300以上 常閉扉）	放課後児童クラブ	
┅･┅	延焼のおそれのある部分	S	107.85 ㎡
特	特定防火設備 （常時閉鎖扉、令112条第14項）	S×1/50	2.16 ㎡
特S	特定防火設備 （随時閉鎖式扉･煙感知器連動、令112条第14項2号）	A	2.73 ㎡
防	防火設備 （常時閉鎖扉、令112条第14項）	保育室	
防	防火設備	S	66.84 ㎡
SS	特定防火設備 （随時開鎖式ｼｬｯﾀｰ、煙・熱感知器連動、令112条第14項2号）	S×1/50	1.34 ㎡
		A	1.36 ㎡

▲	非常用進入口 （非常用進入口にかわる窓）
➡	自然排煙開口　※自然排煙に使用するサッシの開閉金物はFL+1500mm以下
⇨	消防用自然排煙開口
00.00m	避難距離、（ ）内は重複距離
▨	上部排煙窓等 （排煙ﾄｯﾌﾟﾗｲﾄ・排煙ｼｬﾌﾄ・ﾄﾞﾗｲｴﾘｱ等）
▭	機械排煙区域
▭	自然排煙区域
▭	令126-2-1-1～4による 無排煙区域
①	Ｈ１２ 告示１４３６号第一号 （自然排煙）
②	Ｈ１２ 告示１４３６号第二号 （自然排煙）
③	Ｈ１２ 告示１４３６号第三号 （自然排煙）
イ	Ｈ１２ 告示１４３６号第四号イ （不燃区画）
ロ	Ｈ１２ 告示１４３６号第四号ロ （不燃区画）
ハ	Ｈ１２ 告示１４３６号第四号ハ （不燃区画）
(一)	Ｈ１２ 告示１４３６号第四号ニの（一） （防火区画）
(二)	Ｈ１２ 告示１４３６号第四号ニの（二） （防煙区画）
(三)	Ｈ１２ 告示１４３６号第四号ニの（三） （防火区画）
四	Ｈ１２ 告示１４３６号第四号ニの（四） （不燃区画）
㎡	防火区画面積
㎡	防煙区画面積
▭➡	排煙口までの距離
◇	壁付排煙オペレーター（FL+800～1500内に設置）
◆	可動防煙垂壁用手動降下装置
◆	避難器具 オリロー

※延焼のおそれのある部分にかかる非常用進入口にかわる窓は、
防火設備（網入ガラスt＝6．8）とし、外部にレバーハンドルを設置する

可動防煙垂壁の構造
①材質・構造等が火災時に有効かつ確実に作動する
②天井から500mm以上とし、作動後床面から1800mm以上空間を確保している。
③煙感知器連動とし、近接部に手動降下装置を設置

【法28条】採光チェック

藤沢子供の家

S	152.56 ㎡
S×1/10	15.26 ㎡
A・W	3×46.2＝138.60 ㎡

放課後児童クラブ


S	117.50 ㎡
S×1/10	11.75 ㎡
A・W	3×28.47＝85.41 ㎡

【消防用】有窓無窓チェック

S	862.23 ㎡
S×1/30	28.74 ㎡
A	63.39 ㎡

※有窓判定だが、無窓として扱う。

「藤沢子供の家」と「放課後児童クラブ」は主たる用途（公民館）と管理者が同じであり、利用者が一体化施設として利用し、また利用時間がほぼ同一であるため異種用途区画は不要とする。

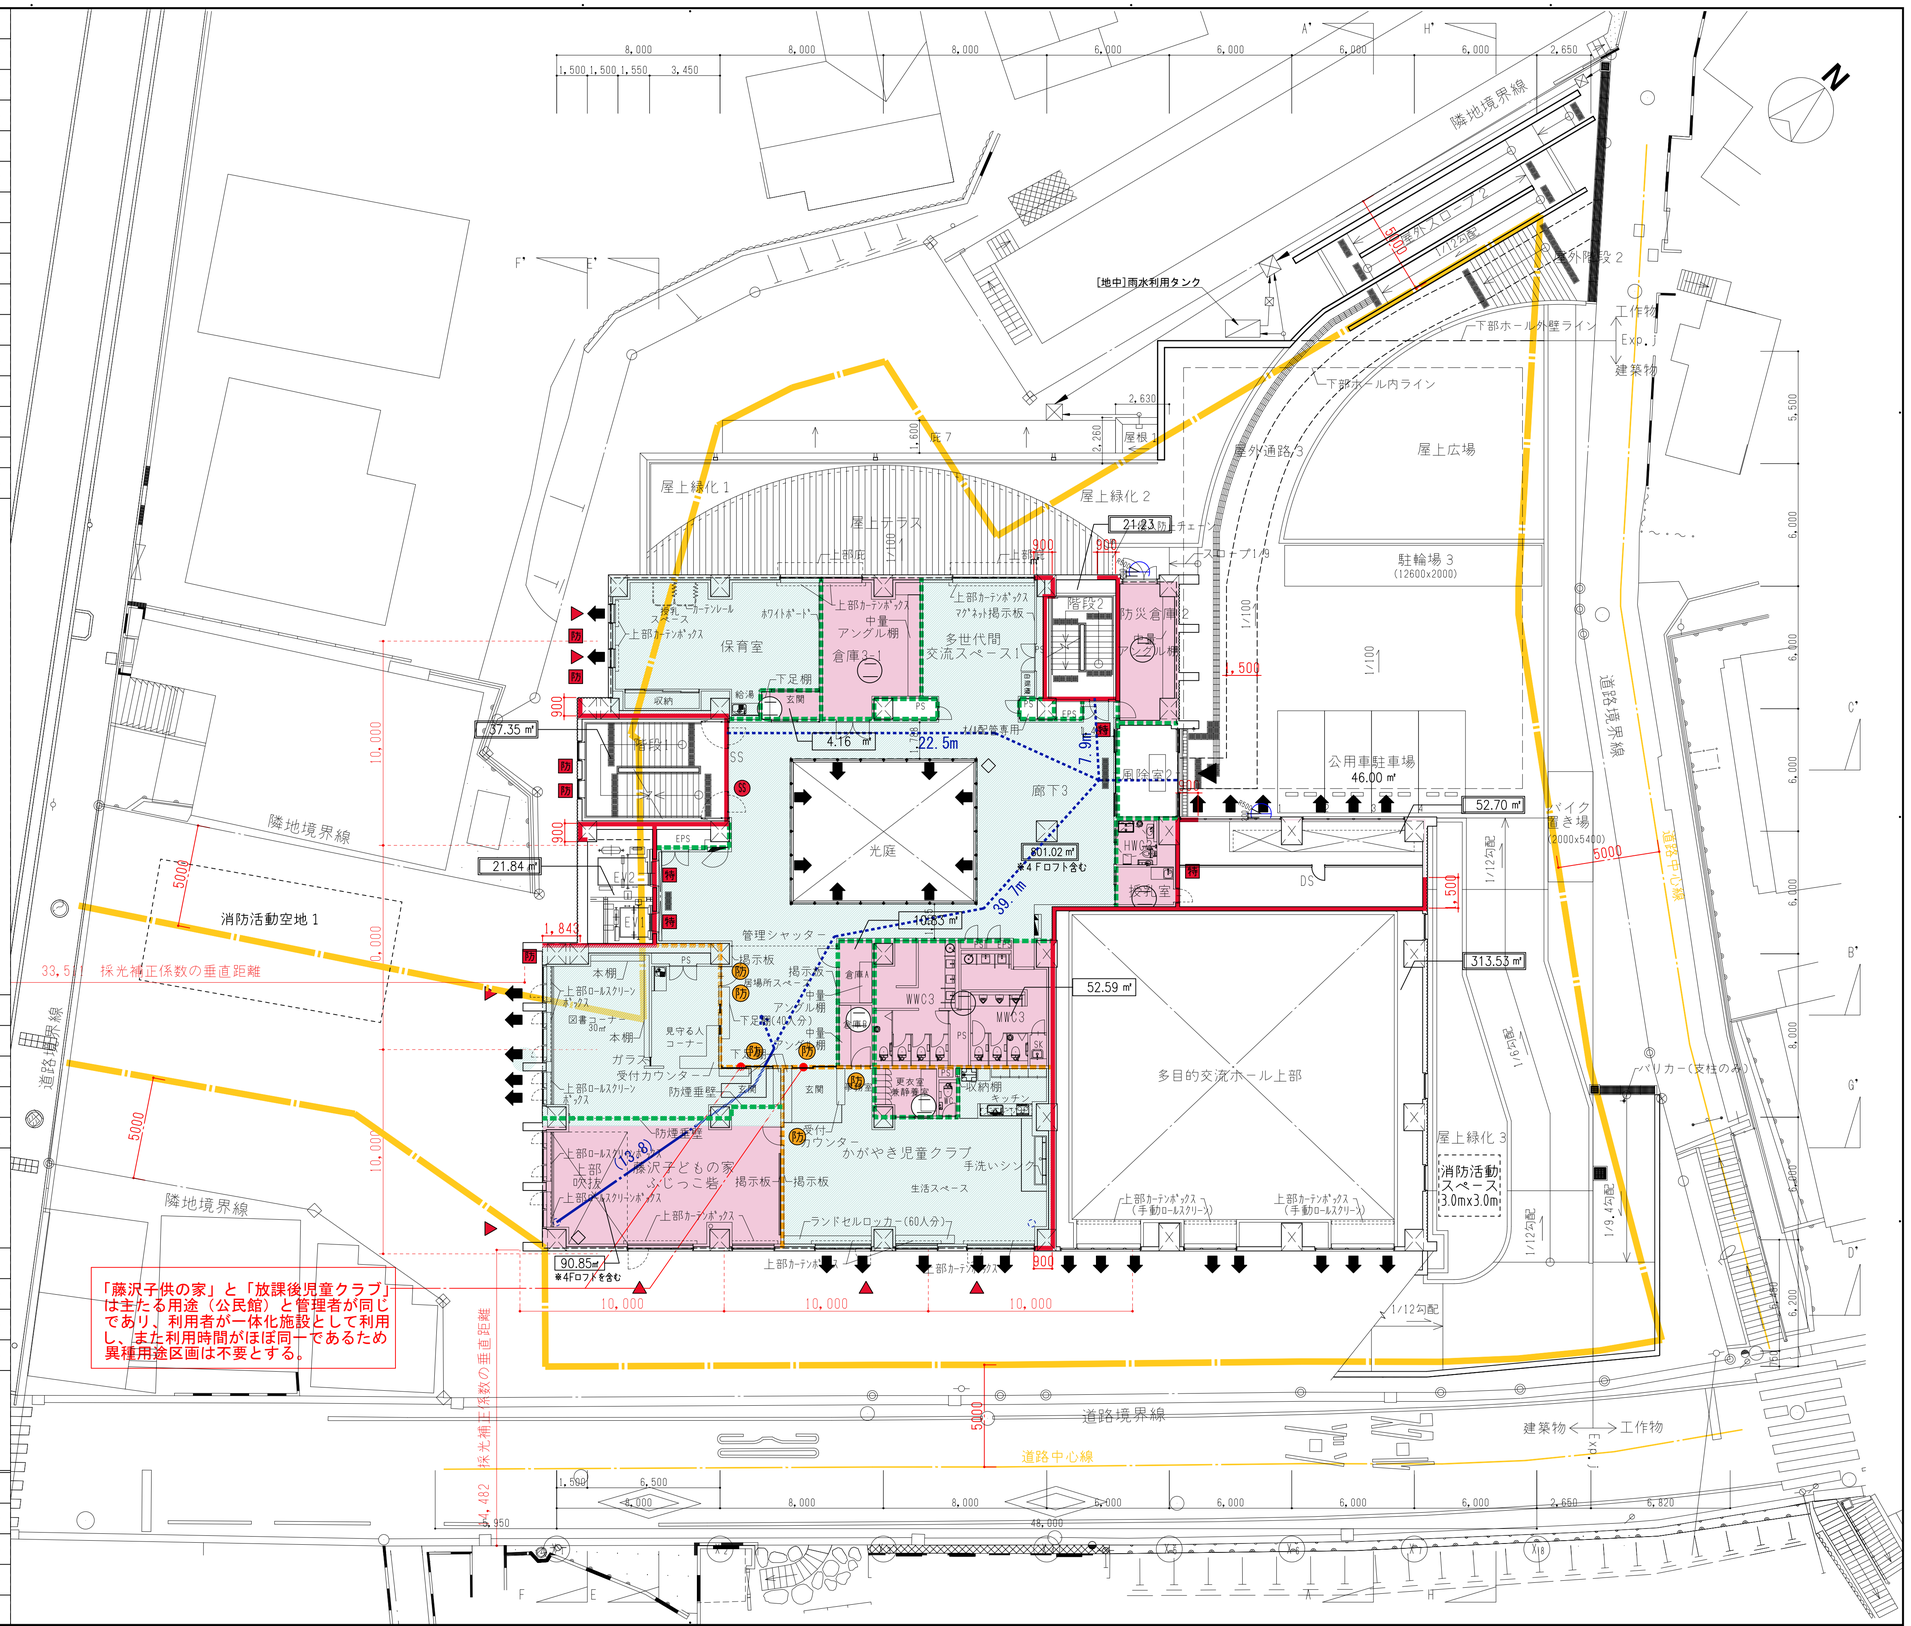

AZUSA SEKKEI
Architects,Engineers & Consultants
一級建築士事務所登録
東京第３８０号

設計者				法適合確認欄	検証者
一級建築士	一級建築士			設備設計一級建築士	
第199758号	第359522号			第2092号	
永廣　正邦	松浦　暢			押久保　正則	xxxx

藤沢公民館・労働会館等複合施設建設工事	設計番号		図面番号 LW — 104
3階法規チェック図	縮尺 1/150(A1) 1/300(A3)	日付 2017・06・30	No


凡　例		廊下4, 多世代間交流ｽﾍﾟｰｽ2	
━━	防火区画　（兼防煙区画）	S	288.55 ㎡
┅┅	防火区画　（兼防煙区画）	S×1/50	5.77 ㎡
┅┅	防火上主要な間仕切壁　（令114条）	A	12.28 ㎡
	天井裏スラブまで到達	団体活動室4-1	
┅┅	防煙区画　（間仕切壁）	S	44.86 ㎡
┅┅	防煙区画　（垂壁　H= 500以上）	S×1/50	0.90 ㎡
Ⓢ	防煙区画　（垂壁・煙感連動　H= 500以上）	A	1.32 ㎡
●	防煙区画　（垂壁　H= 300以上 常閉扉）	団体活動室4-2	
┅┅	延焼のおそれのある部分	S	36.16 ㎡
特	特定防火設備 （常時閉鎖扉、令112条第14項）	S×1/50	0.72 ㎡
特S	特定防火設備 （随時閉鎖式扉･煙感知器連動、令112条第14項2号）	A	1.87 ㎡
防	防火設備 （常時閉鎖扉、令112条第14項）	会議室 3	
防	防火設備	S	40.74 ㎡
SS	特定防火設備 （随時閉鎖式シャッター、煙・熱感知器連動、令112条第14項2号）	S×1/50	0.81 ㎡
		A	0.97 ㎡
		多目的室 3	
		S	52.32 ㎡
		S×1/50	1.05 ㎡
		A	1.50 ㎡
▲	非常用進入口 （非常用進入口にかわる窓）	調理室	
➡	自然排煙開口　※自然排煙に使用するサッシの開閉金物はFL+1500mm以下	S	88.00 ㎡
⇨	消防用自然排煙開口	S×1/50	1.76 ㎡
00.00m	避難距離、（ ）内は重複距離	A	2.04 ㎡
▨	上部排煙窓等 （排煙ﾄｯﾌﾟﾗｲﾄ・排煙ｼｬﾌﾄ・ﾄﾞﾗｲｴﾘｱ等）	若年者就労支援事業 セミナーブース	
▭	機械排煙区域	S	20.21 ㎡
▭	自然排煙区域	S×1/50	0.40 ㎡
▭	令126-2-1-1～4による 無排煙区域	A	0.68 ㎡
①	Ｈ１２ 告示１４３６号第一号 （自然排煙）	若年者就労支援事業 居場所スペース	
②	Ｈ１２ 告示１４３６号第二号 （自然排煙）	S	19.62 ㎡
③	Ｈ１２ 告示１４３６号第三号 （自然排煙）	S×1/50	0.39 ㎡
イ	Ｈ１２ 告示１４３６号第四号イ （不燃区画）	A	0.68 ㎡
ロ	Ｈ１２ 告示１４３６号第四号ロ （不燃区画）	管理諸室等4-1	
ハ	Ｈ１２ 告示１４３６号第四号ハ （不燃区画）	S	32.16 ㎡
一	Ｈ１２ 告示１４３６号第四号ニの（一） （防火区画）	S×1/50	0.64 ㎡
二	Ｈ１２ 告示１４３６号第四号ニの（二） （防煙区画）	A	1.08 ㎡
三	Ｈ１２ 告示１４３６号第四号ニの（三） （防火区画）	有窓居室チェック	
四	Ｈ１２ 告示１４３６号第四号ニの（四） （不燃区画）	調理室	
㎡	防火区画面積	S	88.00 ㎡
㎡	防煙区画面積	S×1/20	4.40 ㎡
▭	排煙口までの距離	A＝3	
◇	壁付排煙オペレーター（FL+800～1500内に設置）	W=1.235×4+0.975×2+1.455=8.345	
◆	可動防煙垂壁用手動降下装置	A-W=25.035>4.40	
◆	避難器具 オリロー		

※延焼のおそれのある部分にかかる非常用進入口にかわる窓は、
防火設備（網入ガラスt＝6．8）とし、外部にレバーハンドルを設置する

可動防煙垂壁の構造
①材質・構造等が火災時に有効かつ確実に作動する
②天井から500mm以上とし、作動後床面から1800mm以上空間を確保している。
③煙感知器連動とし、近接部に手動降下装置を設置

【消防用】有窓無窓チェック		
S	1013.97	㎡
S×1/30	33.80	㎡
A	74.90	㎡

※有窓判定だが、無窓として扱う。

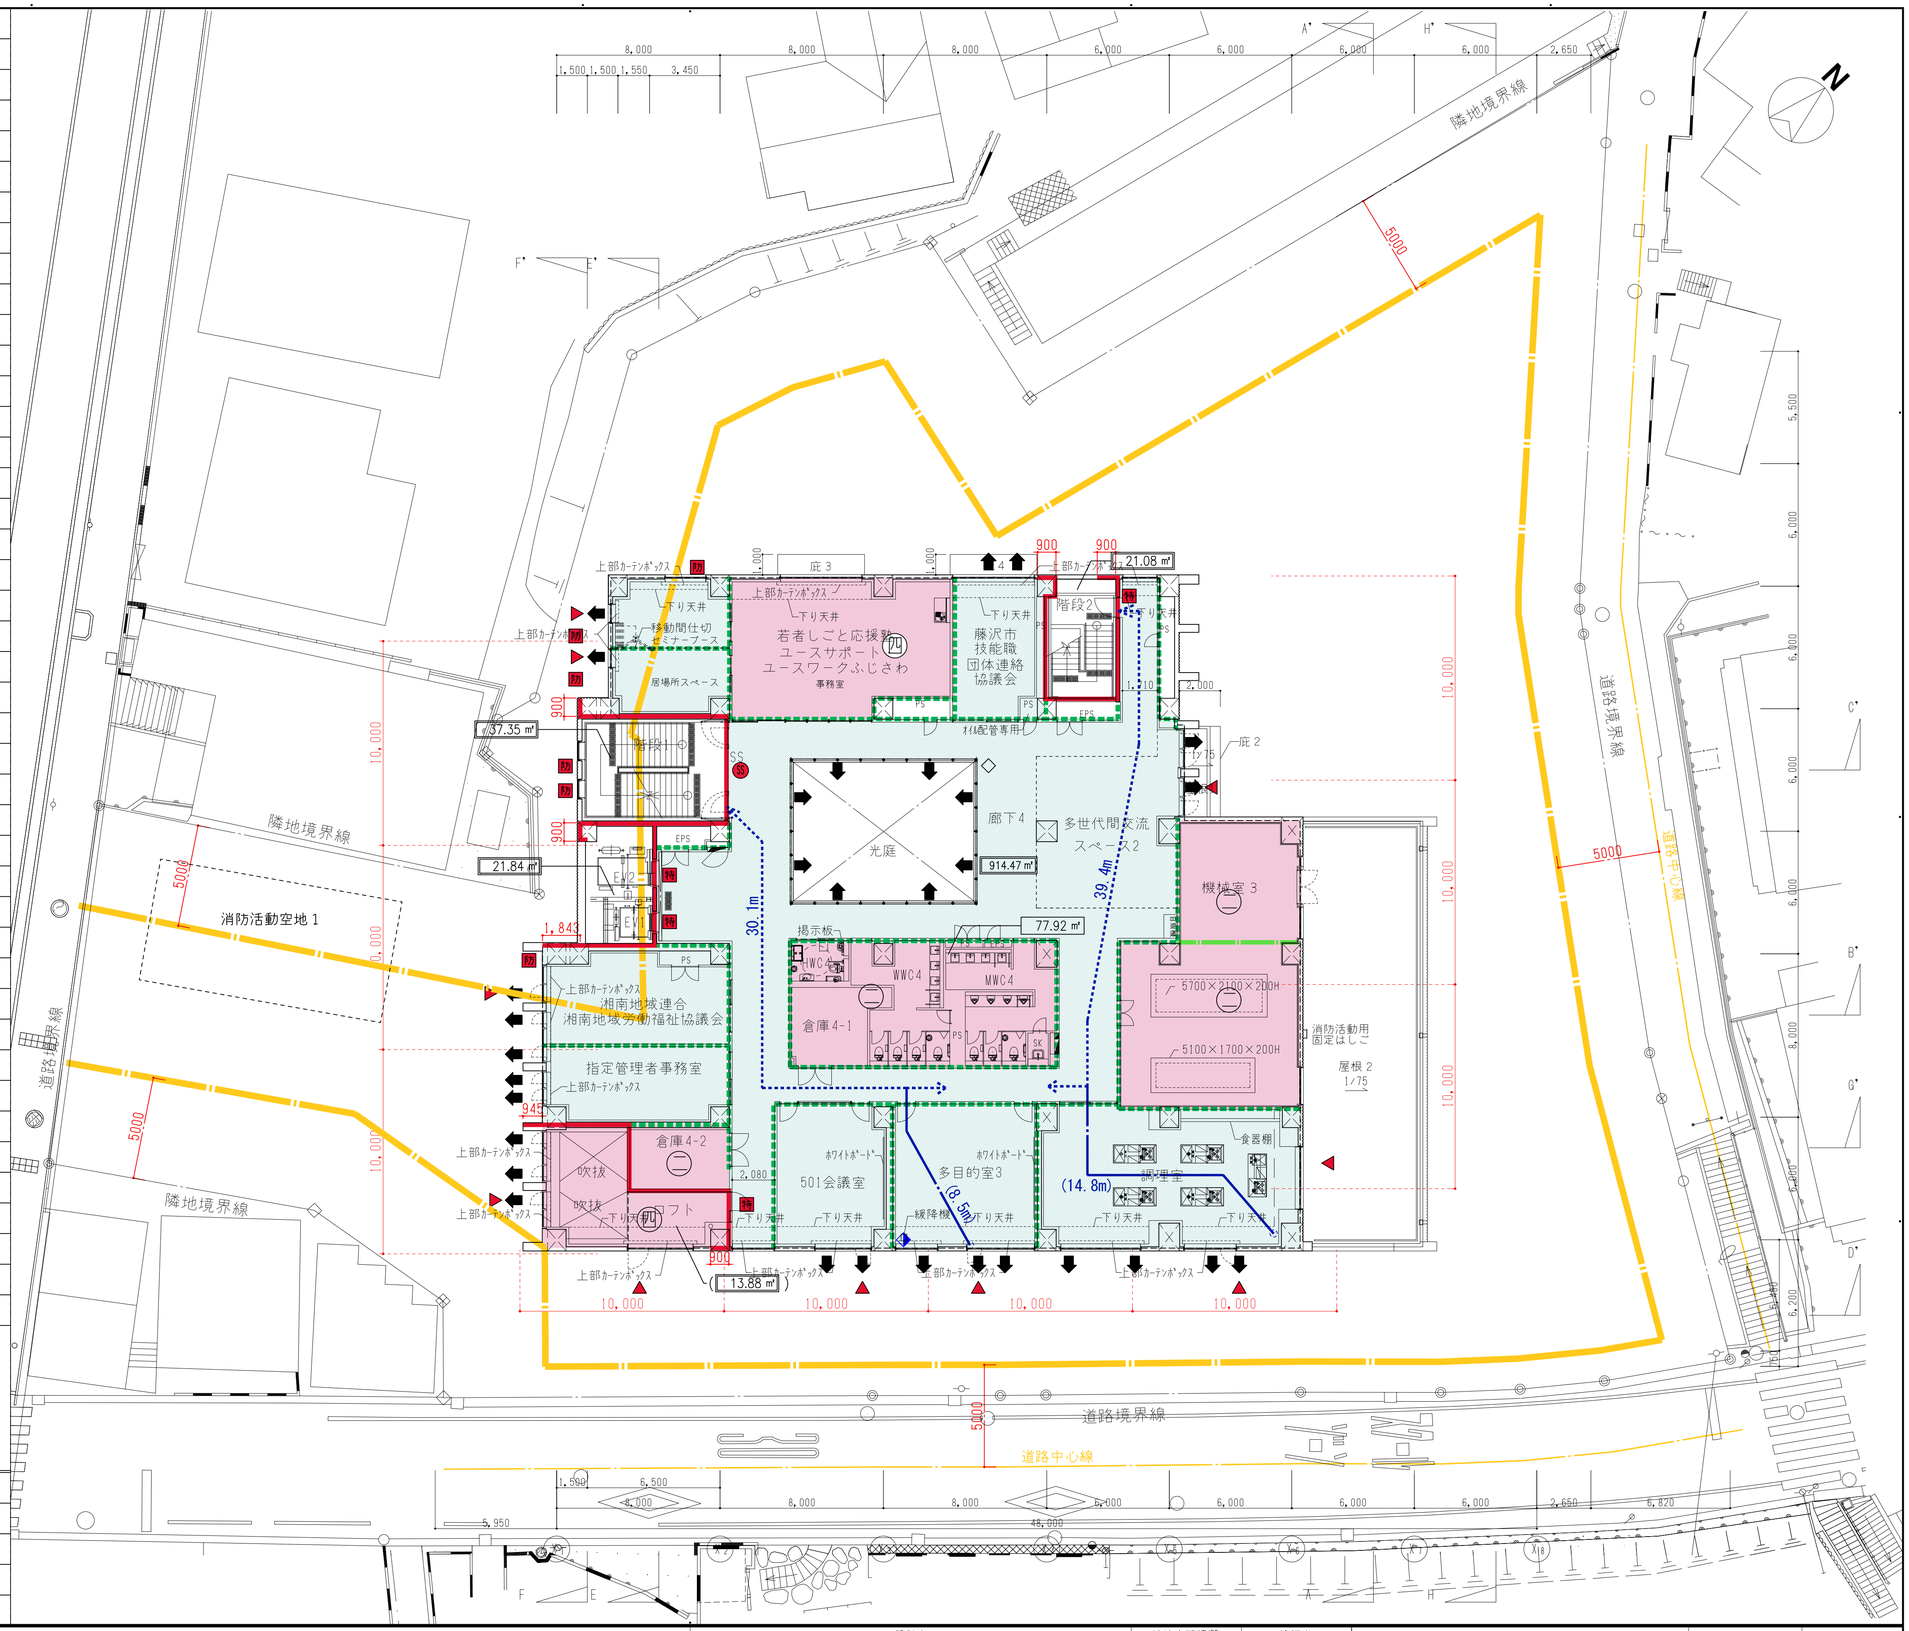

	設計者					法適合確認欄	検証者
一級建築士		一級建築士				設備設計一級建築士	
第199758号		第359522号				第2092号	
永廣　正邦		松浦　暢				押久保　正則	xxxx

AZUSA SEKKEI
Architects,Engineers & Consultants
一級建築士事務所登録
東京第３８０号

藤沢公民館・労働会館等複合施設建設工事

4階法規チェック図

設計番号	図面番号
	LW — 105
縮尺 1／150(A1) 1／300(A3)	日付 2017・06・30
	No

凡　例

	防火区画　（兼防煙区画）	S	62.27	㎡
	防火区画　（兼防煙区画）	S×1/50	1.25	㎡
	防火上主要な間仕切壁　（令114条）	A	1.52	㎡
	天井裏スラブまで到達			
	防煙区画　（間仕切壁）			
	防煙区画　（垂壁　H= 500以上）			
Ⓢ	防煙区画　（垂壁・煙感連動　H= 500以上）			
	防煙区画　（垂壁　H= 300以上　常閉扉）			
	延焼のおそれのある部分			
特	特定防火設備 （常時閉鎖扉、令112条第14項）			
特S	特定防火設備 （随時閉鎖式扉・煙感知器連動、令112条第14項2号）			
防	防火設備 （常時閉鎖扉、令112条第14項）			
防	防火設備			
SS	特定防火設備 （随時閉鎖式シャッター、煙・熱感知器連動、令112条第14項2号）			
	非常用進入口 （非常用進入口にかわる窓）			
	自然排煙開口　※自然排煙に使用するサッシの開閉金物はFL+1500mm以下			
	消防用自然排煙開口			
00.00m	避難距離、（　）内は重複距離			
	上部排煙窓等 （排煙ﾄｯﾌﾟﾗｲﾄ・排煙ｼｬﾌﾄ・ﾄﾞﾗｲｴﾘｱ等）			
	機械排煙区域			
	自然排煙区域			
	令126-2-1-1～4による 無排煙区域			
①	Ｈ１２ 告示１４３６号第一号 （自然排煙）			
②	Ｈ１２ 告示１４３６号第二号 （自然排煙）			
③	Ｈ１２ 告示１４３６号第三号 （自然排煙）			
イ	Ｈ１２ 告示１４３６号第四号イ （不燃区画）			
ロ	Ｈ１２ 告示１４３６号第四号ロ （不燃区画）			
ハ	Ｈ１２ 告示１４３６号第四号ハ （不燃区画）			
一	Ｈ１２ 告示１４３６号第四号ニの（一） （防火区画）			
二	Ｈ１２ 告示１４３６号第四号ニの（二） （防煙区画）			
三	Ｈ１２ 告示１４３６号第四号ニの（三） （防火区画）			
四	Ｈ１２ 告示１４３６号第四号ニの（四） （不燃区画）			
㎡	防火区画面面積			
㎡	防煙区画面積			
	排煙口までの距離			
◇	壁付排煙オペレーター（FL+800～1500内に設置）			
◆	可動防煙垂壁用手動降下装置			
	避難器具 オリロー			

※延焼のおそれのある部分にかかる非常用進入口にかわる窓は、
防火設備（網入ガラスt＝6，8）とし、外部にレバーハンドルを設置する

可動防煙垂壁の構造
①材質・構造等が火災時に有効かつ確実に作動する
②天井から500mm以上とし、作動後床面から1800mm以上空間を確保している。
③煙感知器連動とし、近接部に手動降下装置を設置

レストラン（客席）		
S	62.27	㎡
S×1/50	1.25	㎡
A	1.52	㎡


【防火上】有窓居室チェック

レストラン

建築基準法施行令111条1項二号に適合

【消防用】有窓無窓チェック

S	210.44	㎡
S×1/30	7.02	㎡
A	10.87	㎡

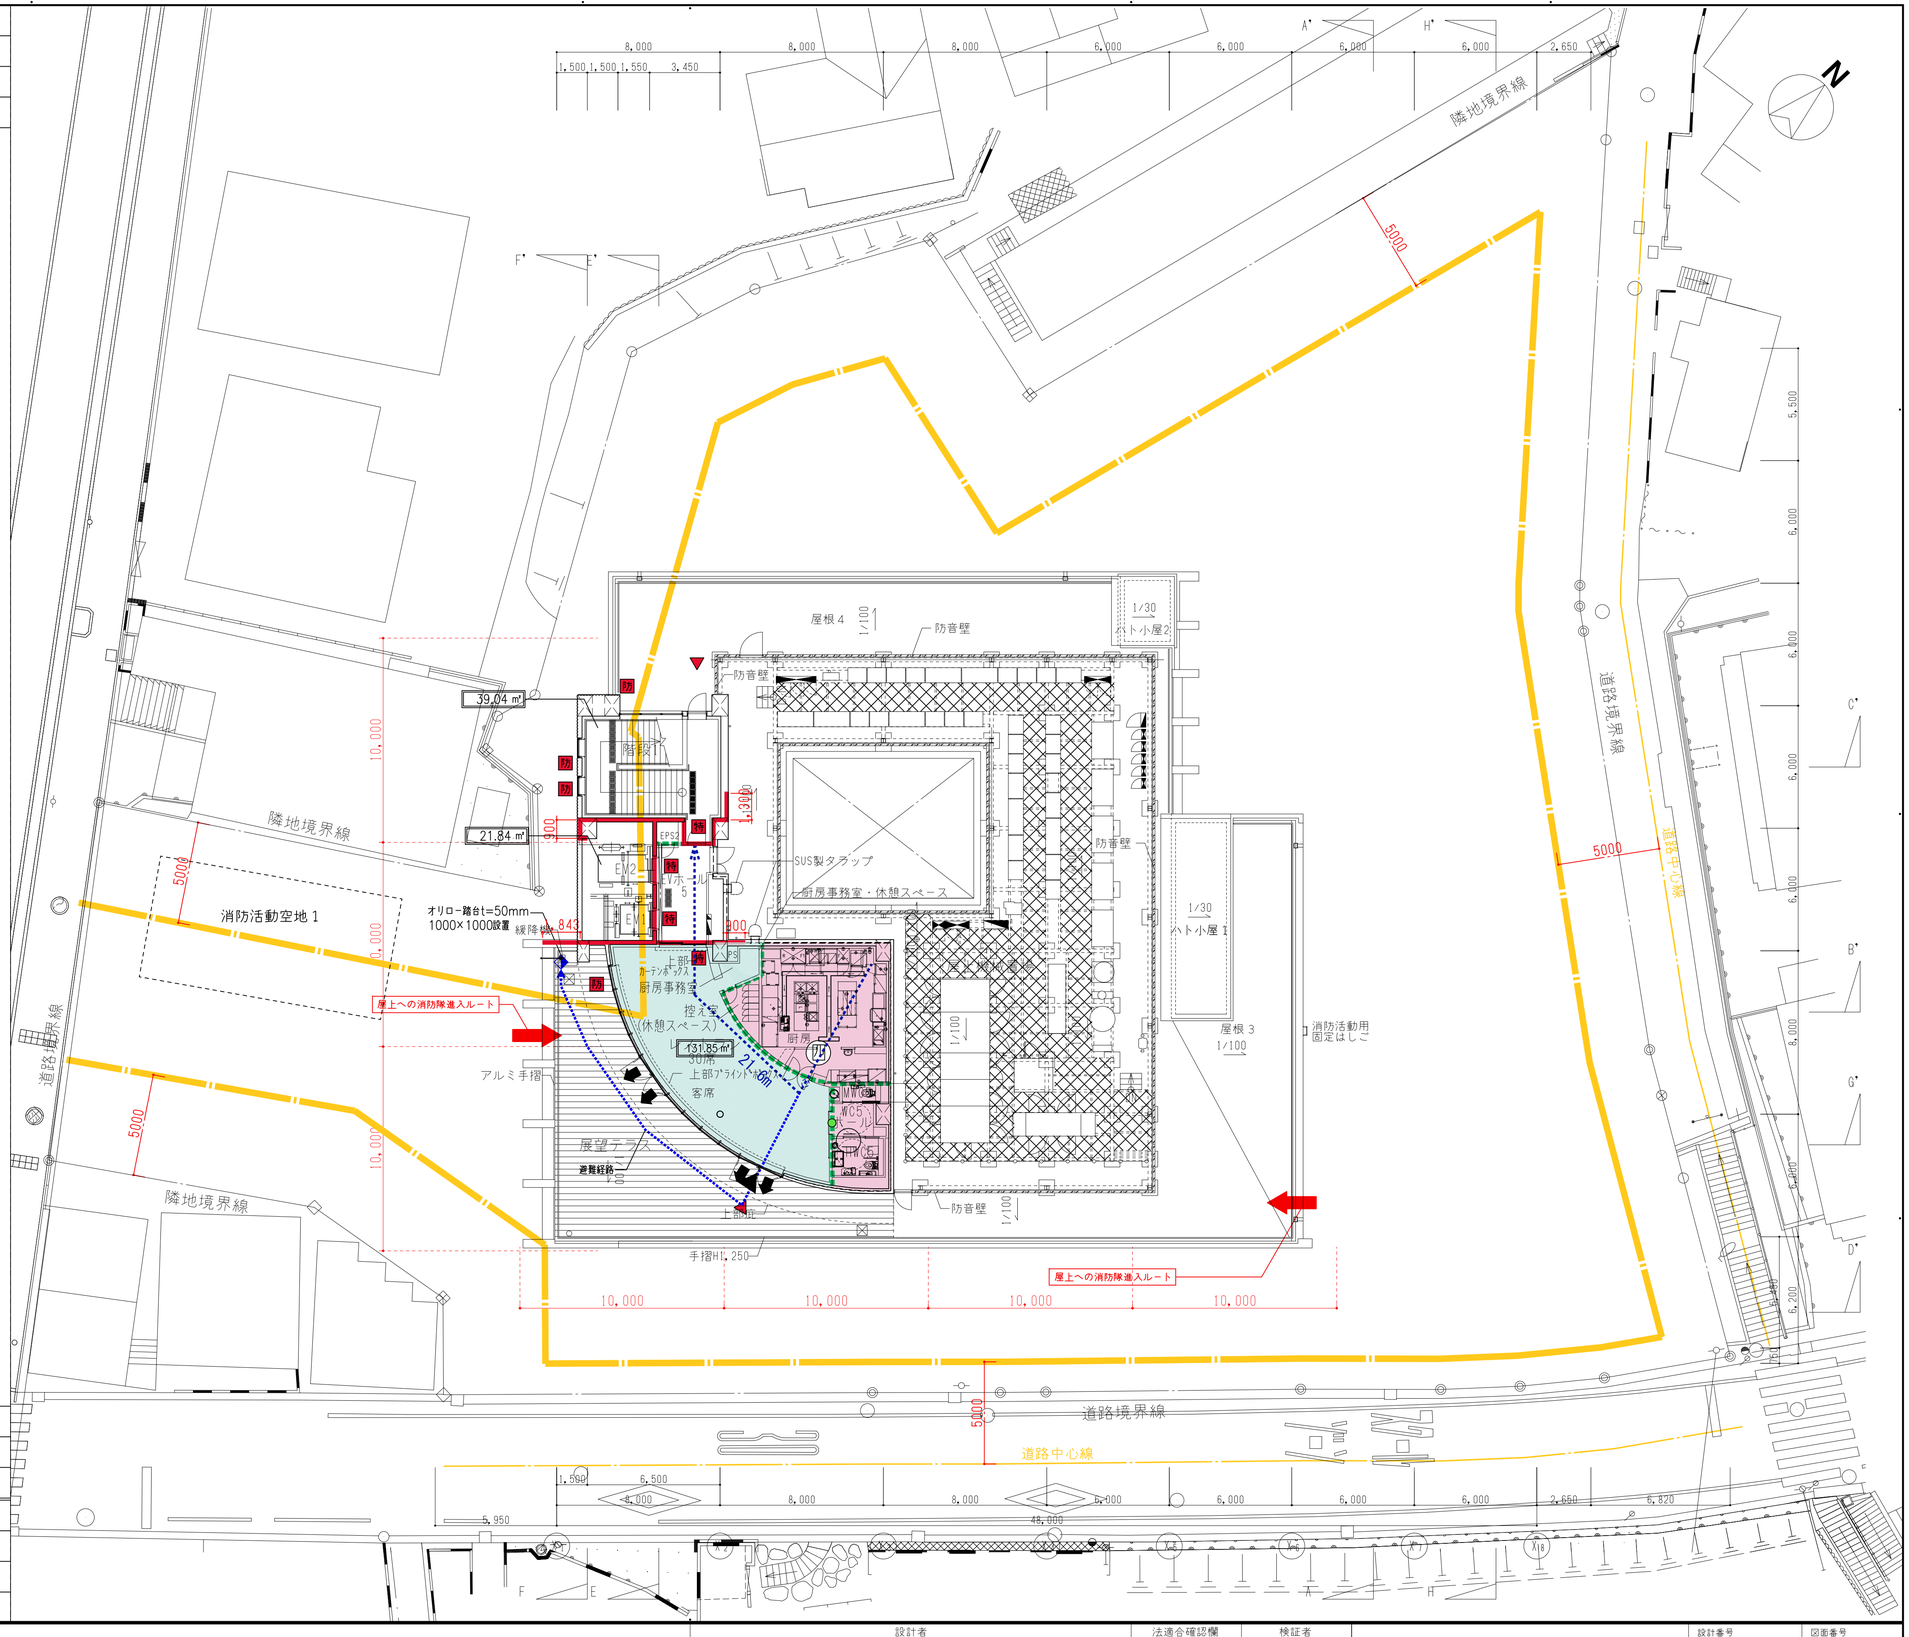

AZUSA SEKKEI
Architects,Engineers & Consultants
一級建築士事務所登録
東京第３８０号

設計者				法適合確認欄	検証者
一級建築士	一級建築士			設備設計一級建築士	
第199758号	第359522号			第2092号	
永廣　正邦	松浦　暢			押久保　正則	xxxx


藤沢公民館・労働会館等複合施設建設工事		設計番号	図面番号 LW — 106
5階法規チェック図	縮尺 1/150(A1) 1/300(A3)	日付 2017・06・01	No

■日影形状図

建物高低率表

時刻	8:00	8:30	9:00	9:30	10:00	10:30	11:00	11:30	12:00	12:30	13:00	13:30	14:00	14:30	15:00	15:30	16:00
方位角	-53.3860	-48.3080	-42.7342	-36.7967	-30.2884	-23.2752	-15.4097	-7.9988	0.0000	7.9988	15.8097	23.2752	30.2884	36.7967	42.7342	48.3080	53.3860
仰角	6.9535	4.3594	3.2147	2.5796	2.1837	1.9359	1.7774	1.6893	1.6603	1.6893	1.7774	1.9359	2.1837	2.5796	3.2147	4.3594	6.9535
測定面高＝	6.580																


0.1400	0.9735	0.6103	0.4501	0.3611	0.3083	0.2718	0.2488	0.2365	0.2325	0.2365	0.2488	0.2718	0.3083	0.3611	0.4501	0.6103	0.9735
0.2083	1.5298	0.9591	0.7072	0.5675	0.4813	0.4259	0.3910	0.3716	0.3654	0.3716	0.3910	0.4259	0.4813	0.5675	0.7072	0.9591	1.5298
0.2583	1.8000	1.1285	0.8322	0.6678	0.5663	0.5011	0.4601	0.4373	0.4300	0.4373	0.4601	0.5011	0.5663	0.6678	0.8322	1.1285	1.8000
0.3400	2.3549	1.4841	1.1259	1.0330	1.1814	1.0454	0.9598	0.9122	0.8963	0.9122	0.9598	1.0454	1.1814	1.0330	1.1259	1.4841	2.3549
0.4200	3.8740	2.1904	1.6549	1.3631	2.1066	2.1490	2.0273	1.9359	1.9045	1.9359	2.0273	2.1490	2.1066	1.3631	1.6549	2.1904	3.8740
1.5714	10.9266	6.8504	5.0615	4.0536	3.4378	3.0421	2.7830	2.6545	2.6101	2.6545	2.7830	3.0421	3.4378	4.0536	5.0615	6.8504	10.9266
0.8107	11.6169	7.2833	5.3787	4.2343	3.5625	3.1522	2.8825	2.7523	2.7080	2.7523	2.8825	3.1522	3.5625	4.2343	5.3787	7.2833	11.6169
1.7200	11.9600	7.4983	5.5293	4.3493	3.6529	3.2298	2.9512	2.8569	2.8256	2.8569	2.9512	3.2298	3.6529	4.3493	5.5293	7.4983	11.9600
1.7519	12.1821	7.6375	5.6320	4.5183	3.8328	3.3917	3.1139	2.9536	2.9100	2.9536	3.1139	3.3917	3.8328	4.5183	5.6320	7.6375	12.1821
1.7705	12.3115	7.7186	5.6918	4.5673	3.8735	3.4277	3.1474	2.9910	2.9459	2.9910	3.1474	3.4277	3.8735	4.5673	5.6918	7.7186	12.3115
1.7804	12.3807	7.7616	5.7225	4.5928	3.8951	3.4463	3.1645	3.0077	2.9673	3.0077	3.1645	3.4463	3.8951	4.5928	5.7225	7.7616	12.3807
1.8102	12.5874	7.8955	5.8184	4.6693	3.9603	3.5045	3.2175	3.0581	3.0066	3.0581	3.2175	3.5045	3.9603	4.6693	5.8184	7.8955	12.5874
1.8715	13.0103	8.1568	6.0149	4.8266	4.0934	3.6223	3.3256	3.1608	3.1078	3.1608	3.3256	3.6223	4.0934	4.8266	6.0149	8.1568	13.0103
1.9200	13.3927	8.3702	6.1722	4.9529	4.2004	3.7138	3.4105	3.2431	3.1891	3.2431	3.4105	3.7138	4.2004	4.9529	6.1722	8.3702	13.3927
1.9721	13.7132	8.5970	6.3388	5.0874	4.3145	3.8180	3.5053	3.3316	3.2761	3.3316	3.5053	3.8180	4.3145	5.0874	6.3388	8.5970	13.7132
2.0738	14.4203	9.0408	6.6567	5.3497	4.5370	4.0148	3.6860	3.5033	3.4446	3.5033	3.6860	4.0148	4.5370	5.3497	6.6567	9.0408	14.4203
2.1761	15.1314	9.4866	6.9955	5.6135	4.7607	4.2128	3.8678	3.6781	3.6145	3.6781	3.8678	4.2128	4.7607	5.6135	6.9955	9.4866	15.1314
2.2783	15.8465	9.9245	7.3261	5.8788	4.9855	4.4119	4.0506	3.8498	3.7853	3.8498	4.0506	4.4119	4.9855	5.8788	7.3261	9.9245	15.8465
2.3823	16.5656	10.3857	7.6585	6.1455	5.2119	4.6121	4.2344	4.0245	3.9570	4.0245	4.2344	4.6121	5.2119	6.1455	7.6585	10.3857	16.5656
2.4200	16.8275	10.5499	7.7796	6.2427	5.2943	4.6850	4.3014	4.0881	4.0196	4.0881	4.3014	4.6850	5.2943	6.2427	7.7796	10.5499	16.8275
2.4863	17.2885	10.8389	7.9927	6.4137	5.4394	4.8133	4.4192	4.2002	4.1297	4.2002	4.4192	4.8133	5.4394	6.4137	7.9927	10.8389	17.2885
2.5200	17.5278	10.9858	8.1011	6.5006	5.5131	4.8786	4.4791	4.2577	4.1857	4.2577	4.4791	4.8786	5.5131	6.5006	8.1011	10.9858	17.5278
2.5200	17.5278	10.9858	8.1011	6.5006	5.5131	4.8786	4.4791	4.2577	4.1857	4.2577	4.4791	4.8786	5.5131	6.5006	8.1011	10.9858	17.5278
2.5968	18.0352	11.2948	8.3287	6.6833	5.6680	5.0153	4.6052	4.3767	4.3052	4.3767	4.6052	5.0153	5.6680	6.6833	8.3287	11.2948	18.0352
2.5593	18.4913	11.5931	8.5488	6.8599	5.8178	5.1482	4.7257	4.4924	4.4171	4.4924	4.7257	5.1482	5.8178	6.8599	8.5488	11.5931	18.4913
2.6100	18.5658	11.6398	8.5833	6.8876	5.8412	5.1690	4.7457	4.5105	4.4349	4.5105	4.7457	5.1690	5.8412	6.8876	8.5833	11.6398	18.5658
2.6100	18.5658	11.6398	8.5833	6.8876	5.8412	5.1690	4.7457	4.5105	4.4349	4.5105	4.7457	5.1690	5.8412	6.8876	8.5833	11.6398	18.5658
2.6959	18.7458	11.7526	8.6564	6.9543	5.8978	5.2181	4.7911	4.5542	4.4778	4.5542	4.7911	5.2181	5.8978	6.9543	8.6564	11.7526	18.7458
2.8015	19.4800	12.2129	9.0059	7.2261	6.1289	5.4235	4.9794	4.7276	4.6532	4.7276	4.9794	5.4235	6.1289	7.2261	9.0059	12.2129	19.4800
2.9035	20.2179	12.8255	9.4610	7.5605	6.4010	5.6789	5.2009	4.9318	4.8503	4.9318	5.2009	5.6789	6.4010	7.5605	9.4610	12.8255	20.2179
3.0142	20.9595	13.1404	9.6939	7.7758	6.5943	5.8354	5.3575	5.0920	5.0095	5.0920	5.3575	5.8354	6.5943	7.7758	9.6939	13.1404	20.9595
3.1714	21.7045	13.5070	10.0043	8.0570	6.8267	6.0428	5.5480	5.2730	5.1846	5.2730	5.5480	6.0428	6.8267	8.0570	10.0043	13.5070	21.7045
3.2290	22.4531	14.0769	10.3804	8.3297	7.0643	6.2512	5.7393	5.4549	5.3634	5.4549	5.7393	6.2512	7.0643	8.3297	10.3804	14.0769	22.4531
3.3777	23.2051	14.5483	10.7280	8.6086	7.3008	6.4606	5.9315	5.6376	5.5430	5.6376	5.9315	6.4606	7.3008	8.6086	10.7280	14.5483	23.2051
3.4200	23.7810	14.9694	10.9943	8.8223	7.4820	6.6209	6.0788	5.7775	5.6805	5.7775	6.0788	6.6209	7.4820	8.8223	10.9943	14.9694	23.7810
3.4200	23.7810	14.9694	10.9943	8.8223	7.4820	6.6209	6.0788	5.7775	5.6805	5.7775	6.0788	6.6209	7.4820	8.8223	10.9943	14.9694	23.7810
3.4454	24.3625	15.3019	11.2173	8.9889	7.6385	6.7646	6.2011	5.9235	5.8211	5.9235	6.2011	6.7646	7.6385	8.9889	11.2173	15.3019	24.3625
3.5549	24.7191	15.4976	11.4280	9.1103	7.7172	6.8821	6.3186	6.0354	5.9047	6.0354	6.3186	6.8821	7.7172	9.1103	11.4280	15.4976	24.7191
3.6098	25.1171	15.7810	11.6172	9.2361	7.8196	6.9881	6.4343	6.1533	6.0265	6.1533	6.4343	6.9881	7.8196	9.2361	11.6172	15.7810	25.1171
3.6845	25.4811	15.9753	11.7803	9.4530	8.0169	7.0943	6.5133	6.1905	6.0863	6.1905	6.5133	7.0943	8.0169	9.4530	11.7803	15.9753	25.4811
3.7745	26.2453	16.4550	12.1340	9.7869	8.2577	7.3013	6.7083	6.3764	6.2635	6.3764	6.7083	7.3013	8.2577	9.7869	12.1340	16.4550	26.2453
3.8850	27.0146	16.9961	12.4892	10.0278	8.4994	7.5051	6.8953	6.5631	6.4450	6.5631	6.8953	7.5051	8.4994	10.0278	12.4892	16.9961	27.0146
3.9880	27.7304	17.3854	12.8202	10.2874	8.7246	7.7025	7.0883	6.7369	6.6240	6.7369	7.0883	7.7025	8.7246	10.2874	12.8202	17.3854	27.7304
3.9960	27.7855	17.4253	12.8455	10.3080	8.7411	7.7160	7.1025	6.7505	6.6393	6.7505	7.1025	7.7160	8.7411	10.3080	12.8455	17.4253	27.7855
4.0519	28.1746	17.6640	13.0256	10.4523	8.8644	7.8242	7.2019	6.8449	6.7301	6.8449	7.2019	7.8242	8.8644	10.4523	13.0256	17.6640	28.1746
4.1033	28.5654	17.9058	13.2039	10.5953	8.9857	7.9316	7.3005	6.9386	6.8223	6.9386	7.3005	7.9316	8.9857	10.5953	13.2039	17.9058	28.5654
4.1100	28.9961	18.1790	13.4053	10.7570	9.1228	8.0729	7.4118	7.0445	6.9263	7.0445	7.4118	8.0729	9.1228	10.7570	13.4053	18.1790	28.9961
4.1100	28.9961	18.1790	13.4053	10.7570	9.1228	8.0729	7.4118	7.0445	6.9263	7.0445	7.4118	8.0729	9.1228	10.7570	13.4053	18.1790	28.9961
4.2191	29.3377	18.2892	13.5633	10.8837	9.2303	8.1680	7.4992	7.1275	7.0080	7.1275	7.4992	8.1680	9.2303	10.8837	13.5633	18.2892	29.3377
4.3374	30.1181	18.8824	13.9240	11.1732	9.4758	8.3853	7.6985	7.3170	7.1944	7.3170	7.6985	8.3853	9.4758	11.1732	13.9240	18.8824	30.1181
4.3739	30.4141	19.0603	14.0603	11.2639	9.5680	8.4677	7.7743	7.3889	7.2651	7.3889	7.7743	8.4677	9.5680	11.2639	14.0603	19.0603	30.4141
4.4440	30.9212	19.3734	14.2861	11.4637	9.7222	8.6033	7.8998	7.5073	7.3814	7.5073	7.8998	8.6033	9.7222	11.4637	14.2861	19.3734	30.9212
4.5570	31.6871	19.8564	14.6454	11.7553	9.9562	8.8091	8.0827	7.6862	7.5591	7.6862	8.0827	8.8091	9.9562	11.7553	14.6454	19.8564	31.6871
4.6704	32.4758	20.3605	15.0140	12.0479	10.2176	9.0417	8.3013	7.8898	7.7575	7.8898	8.3013	9.0417	10.2176	12.0479	15.0140	20.3605	32.4758
4.7842	33.2571	20.8567	15.3799	12.3415	10.4666	9.2620	8.5035	8.0821	7.9466	8.0821	8.5035	9.2620	10.4666	12.3415	15.3799	20.8567	33.2571
4.8984	34.0611	21.3545	15.7483	12.6360	10.7184	9.4851	8.7081	8.2792	8.1369	8.2792	8.7081	9.4851	10.7184	12.6360	15.7483	21.3545	34.0611
4.9200	34.2112	21.4486	15.8164	12.6917	10.7636	9.5249	8.7449	8.3114	8.1721	8.3114	8.7449	9.5249	10.7636	12.6917	15.8164	21.4486	34.2112
4.9200	34.2112	21.4486	15.8164	12.6917	10.7636	9.5249	8.7449	8.3114	8.1721	8.3114	8.7449	9.5249	10.7636	12.6917	15.8164	21.4486	34.2112
5.0100	34.8576	21.8338	16.1157	12.9315	10.9670	9.7048	8.9101	8.4685	8.3265	8.4685	8.9101	9.7048	10.9670	12.9315	16.1157	21.8338	34.8576
5.2200	36.3833	22.7453	16.7492	13.4295	11.4053	10.1064	9.3113	8.8484	8.7025	8.8484	9.3113	10.1064	11.4053	13.4295	16.7492	22.7453	36.3833
7.3200	50.8996	31.9113	23.5317	18.8828	16.0142	14.1711	13.0107	12.2858	12.1595	12.2858	13.0107	14.1711	16.0142	18.8828	23.5317	31.9113	50.8996
7.2000	50.6810	31.7855	23.4451	18.7853	15.9348	14.0955	12.9377	12.2415	12.0995	12.2415	12.9377	14.0955	15.9348	18.7853	23.4451	31.7855	50.6810
5.2200	62.4159	39.7583	29.3181	23.5261	19.9521	17.6558	16.2100	15.4068	15.1483	15.4068	16.2100	17.6558	19.9521	23.5261	29.3181	39.7583	62.4159
12.5200	87.0578	54.5805	40.2481	32.2964	27.3804	24.2381	22.2532	21.1589	20.7857	21.1589	22.2532	24.2381	27.3804	32.2964	40.2481	54.5805	87.0578
11.2000	89.8392	56.2240	41.5040	33.3286	28.2655	25.0124	23.0272	21.9260	21.5620	21.9260	23.0272	25.0124	28.2655	33.3286	41.5040	56.2240	89.8392
13.5000	93.8723	58.8528	43.3985	34.8248	29.5344	26.1353	23.9951	22.8058	22.4234	22.8058	23.9951	26.1353	29.5344	34.8248	43.3985	58.8528	93.8723
14.7200	102.3555	64.1715	47.3205	37.9179	32.2648	27.4911	26.1636	24.8868	24.4858	24.8868	26.1636	27.4911	32.2648	37.9179	47.3205	64.1715	102.3555
14.8200	103.0509	64.6073	47.6420	38.2299	32.4222	28.5907	26.2413	25.0357	24.6159	25.0357	26.2413	28.5907	32.4222	38.2299	47.6420	64.6073	103.0509
14.9500	103.9548	65.1740	48.0599	38.5652	32.7066	28.9424	26.5724	25.2553	24.8319	25.2553	26.5724	28.9424	32.7066	38.5652	48.0599	65.1740	103.9548
15.4200	107.2200	67.2259	49.5308	39.7771	33.7348	29.8523	27.4018	26.2493	25.6125	26.2493	27.4018	29.8523	33.7348	39.7771	49.5308	67.2259	107.2200
15.2000	107.9183	67.6588	49.8323	40.0356	33.9536	30.0459	27.5855	26.2182	25.7186	26.2182	27.5855	30.0459	33.9536	40.0356	49.8323	67.6589	107.9183
16.2000	113.4811	71.1465	52.4640	42.0993	35.1038	31.5941	28.8075	27.5837	27.1074	27.5837	28.8075	31.5947	35.1038	42.0993	52.4640	71.1465	113.4811
16.7200	116.2625	72.8869	53.7493	43.1232	36.0180	32.3690	29.1184	28.2454	27.7718	28.2454	29.1184	32.3690	36.0180	43.1232	53.7493	72.8869	116.2625
16.8500	117.1665	73.4570	54.1678	43.4665	36.3633	32.6207	29.3495	28.4650	27.9878	28.4650	29.3495	32.6207	36.3633	43.4665	54.1678	73.4570	117.1665
17.3000	120.2956	75.4187	55.6144	44.6273	37.3417	33.4919	30.1493	29.2252	28.7352	29.2252	30.1493	33.4919	37.3417	44.6273	55.6144	75.4187	120.2956

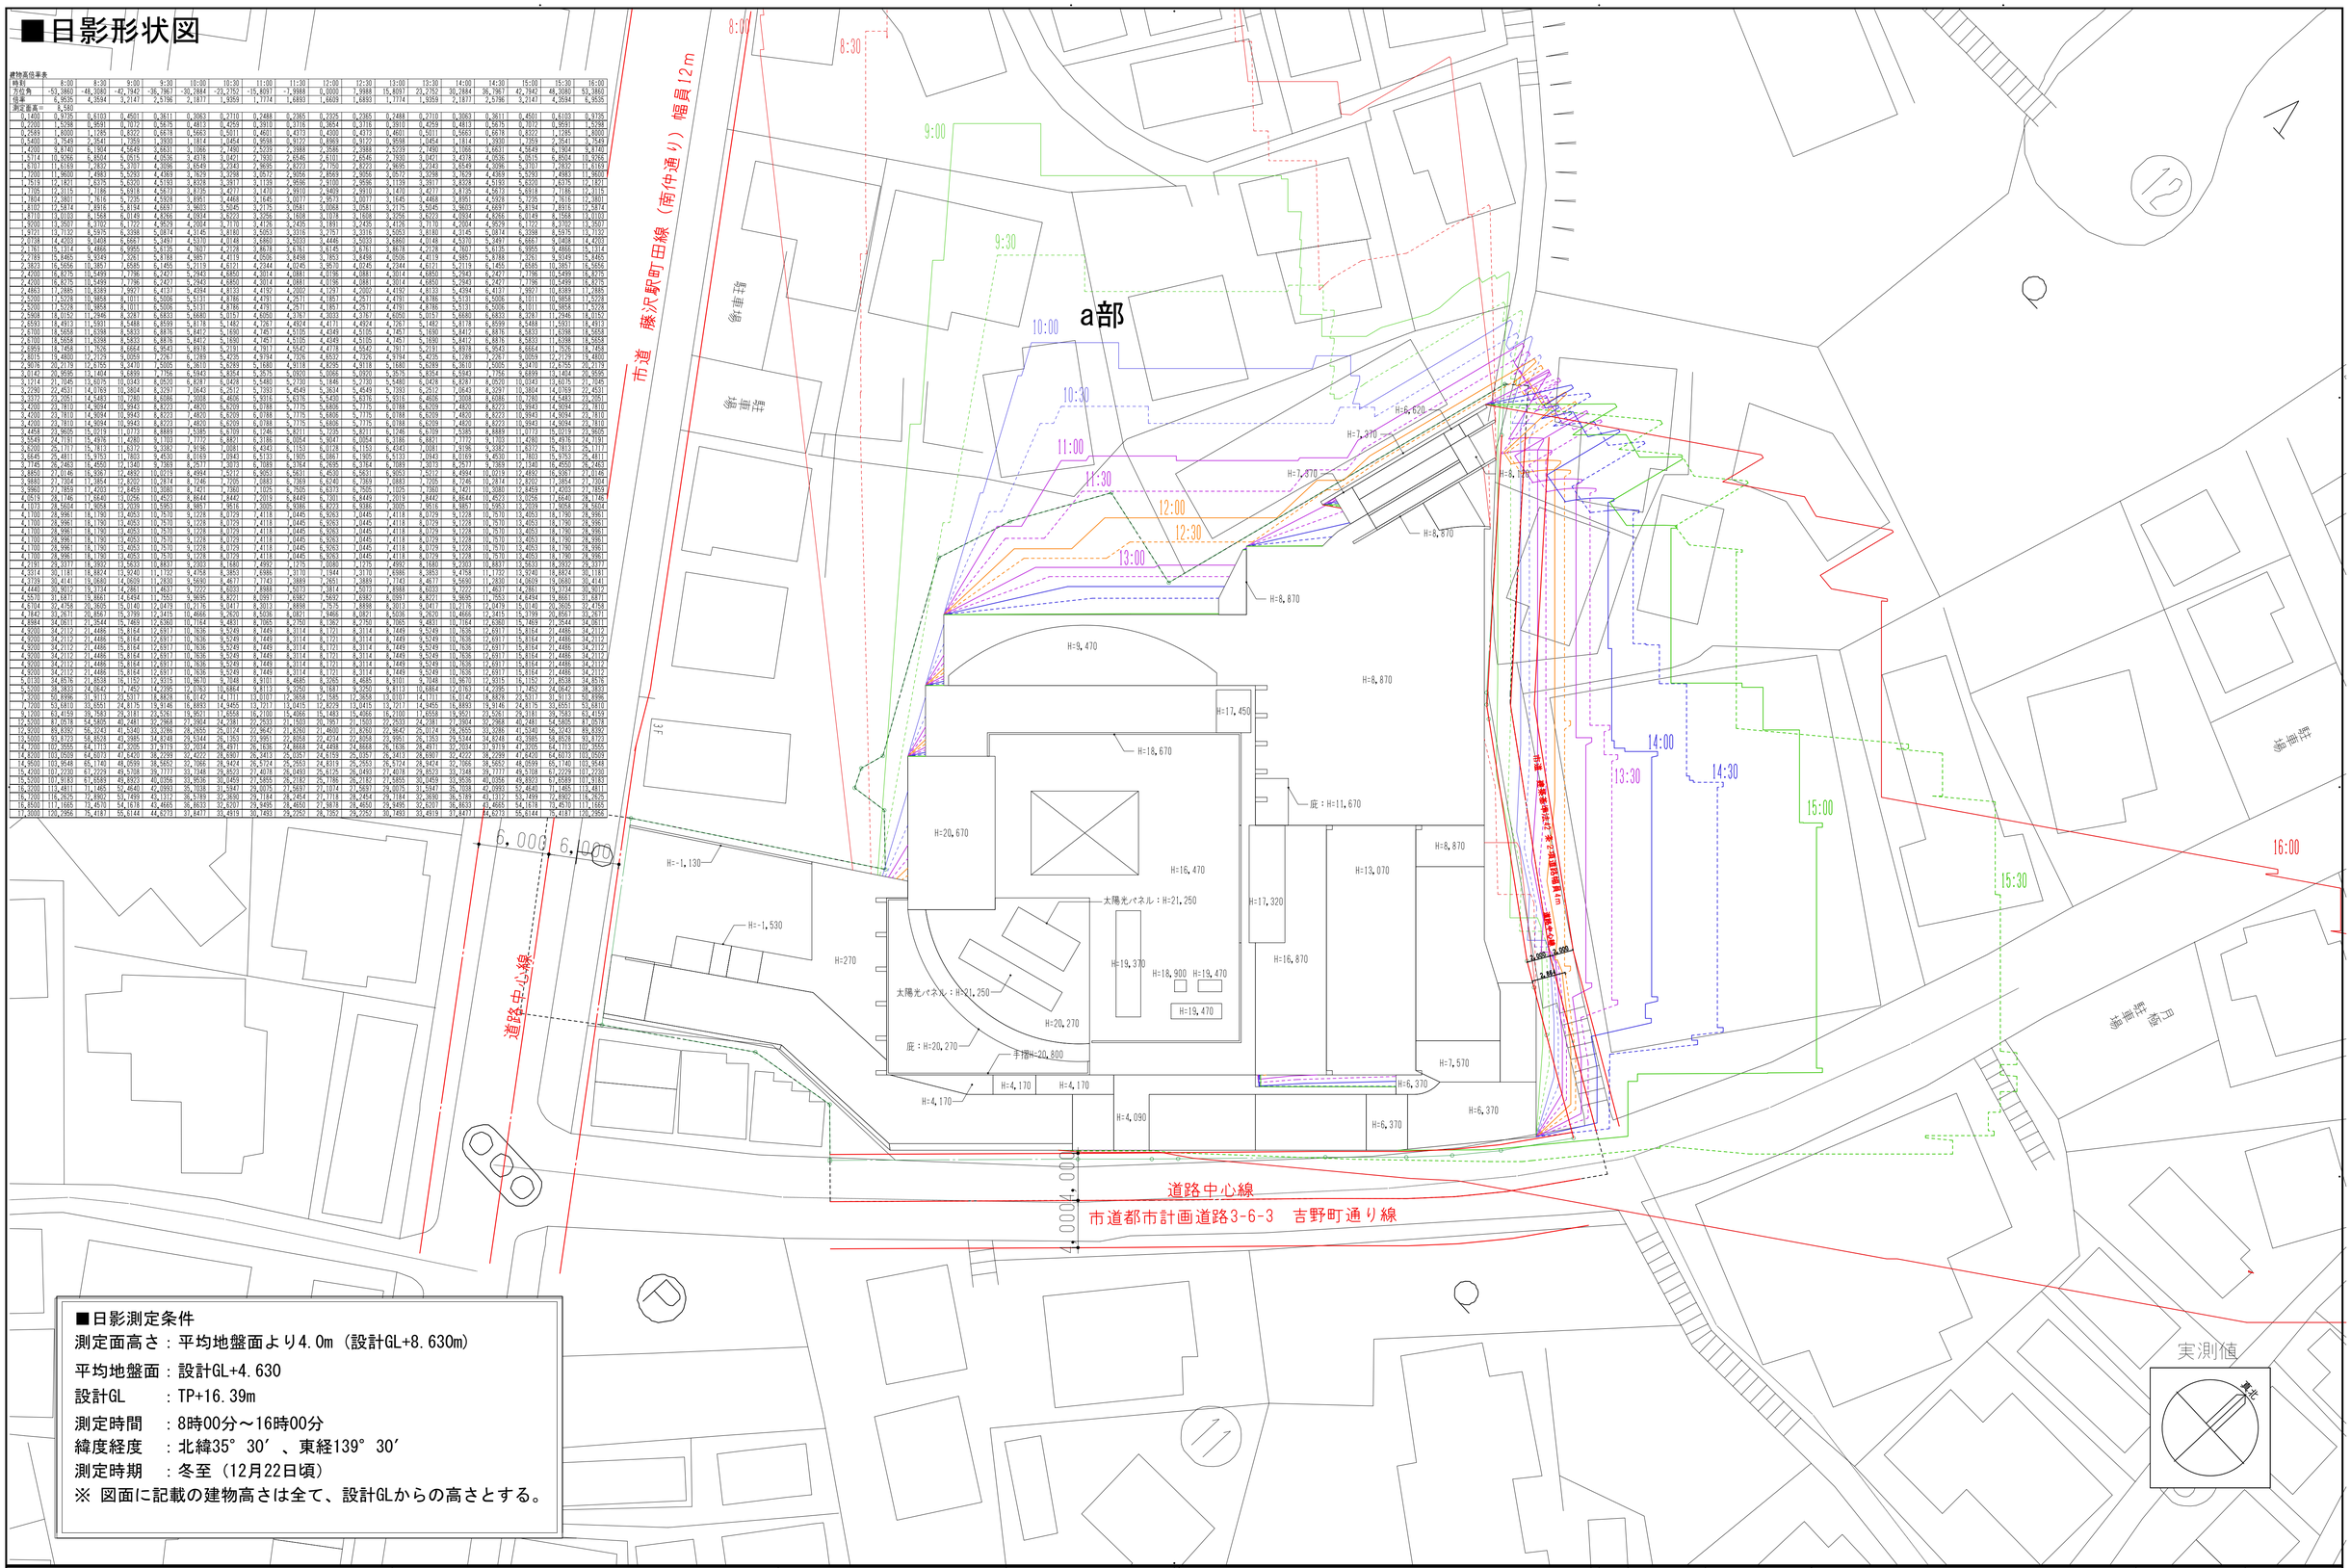

■日影測定条件
測定面高さ：平均地盤面より4.0m（設計GL+8.630m）
平均地盤面：設計GL+4.630
設計GL　　：TP+16.39m
測定時間　：8時00分～16時00分
緯度経度　：北緯35° 30′、東経139° 30′
測定時期　：冬至（12月22日頃）
※ 図面に記載の建物高さは全て、設計GLからの高さとする。

AZUSA SEKKEI Architects,Engineers & Consultants	一級建築士事務所登録 東京第３８０号	鹿島 KAJIMA DESIGN 横浜支店	一級建築士事務所登録 神奈川第１３２号	設計者						法適合確認欄		検証者	藤沢公民館・労働会館等複合施設建設工事			設計番号	図面番号
				一級建築士	一級建築士					設備設計一級建築士						xxxxx	LW — 107
				第199758号	第359522号					第2092号			日影図(1)				
				永廣 正邦	松浦 暢					押久保 正則		xxxx		縮尺 1/500(A3)	日付 2019・02・28	No 00	

■建築基準法等時間日影図

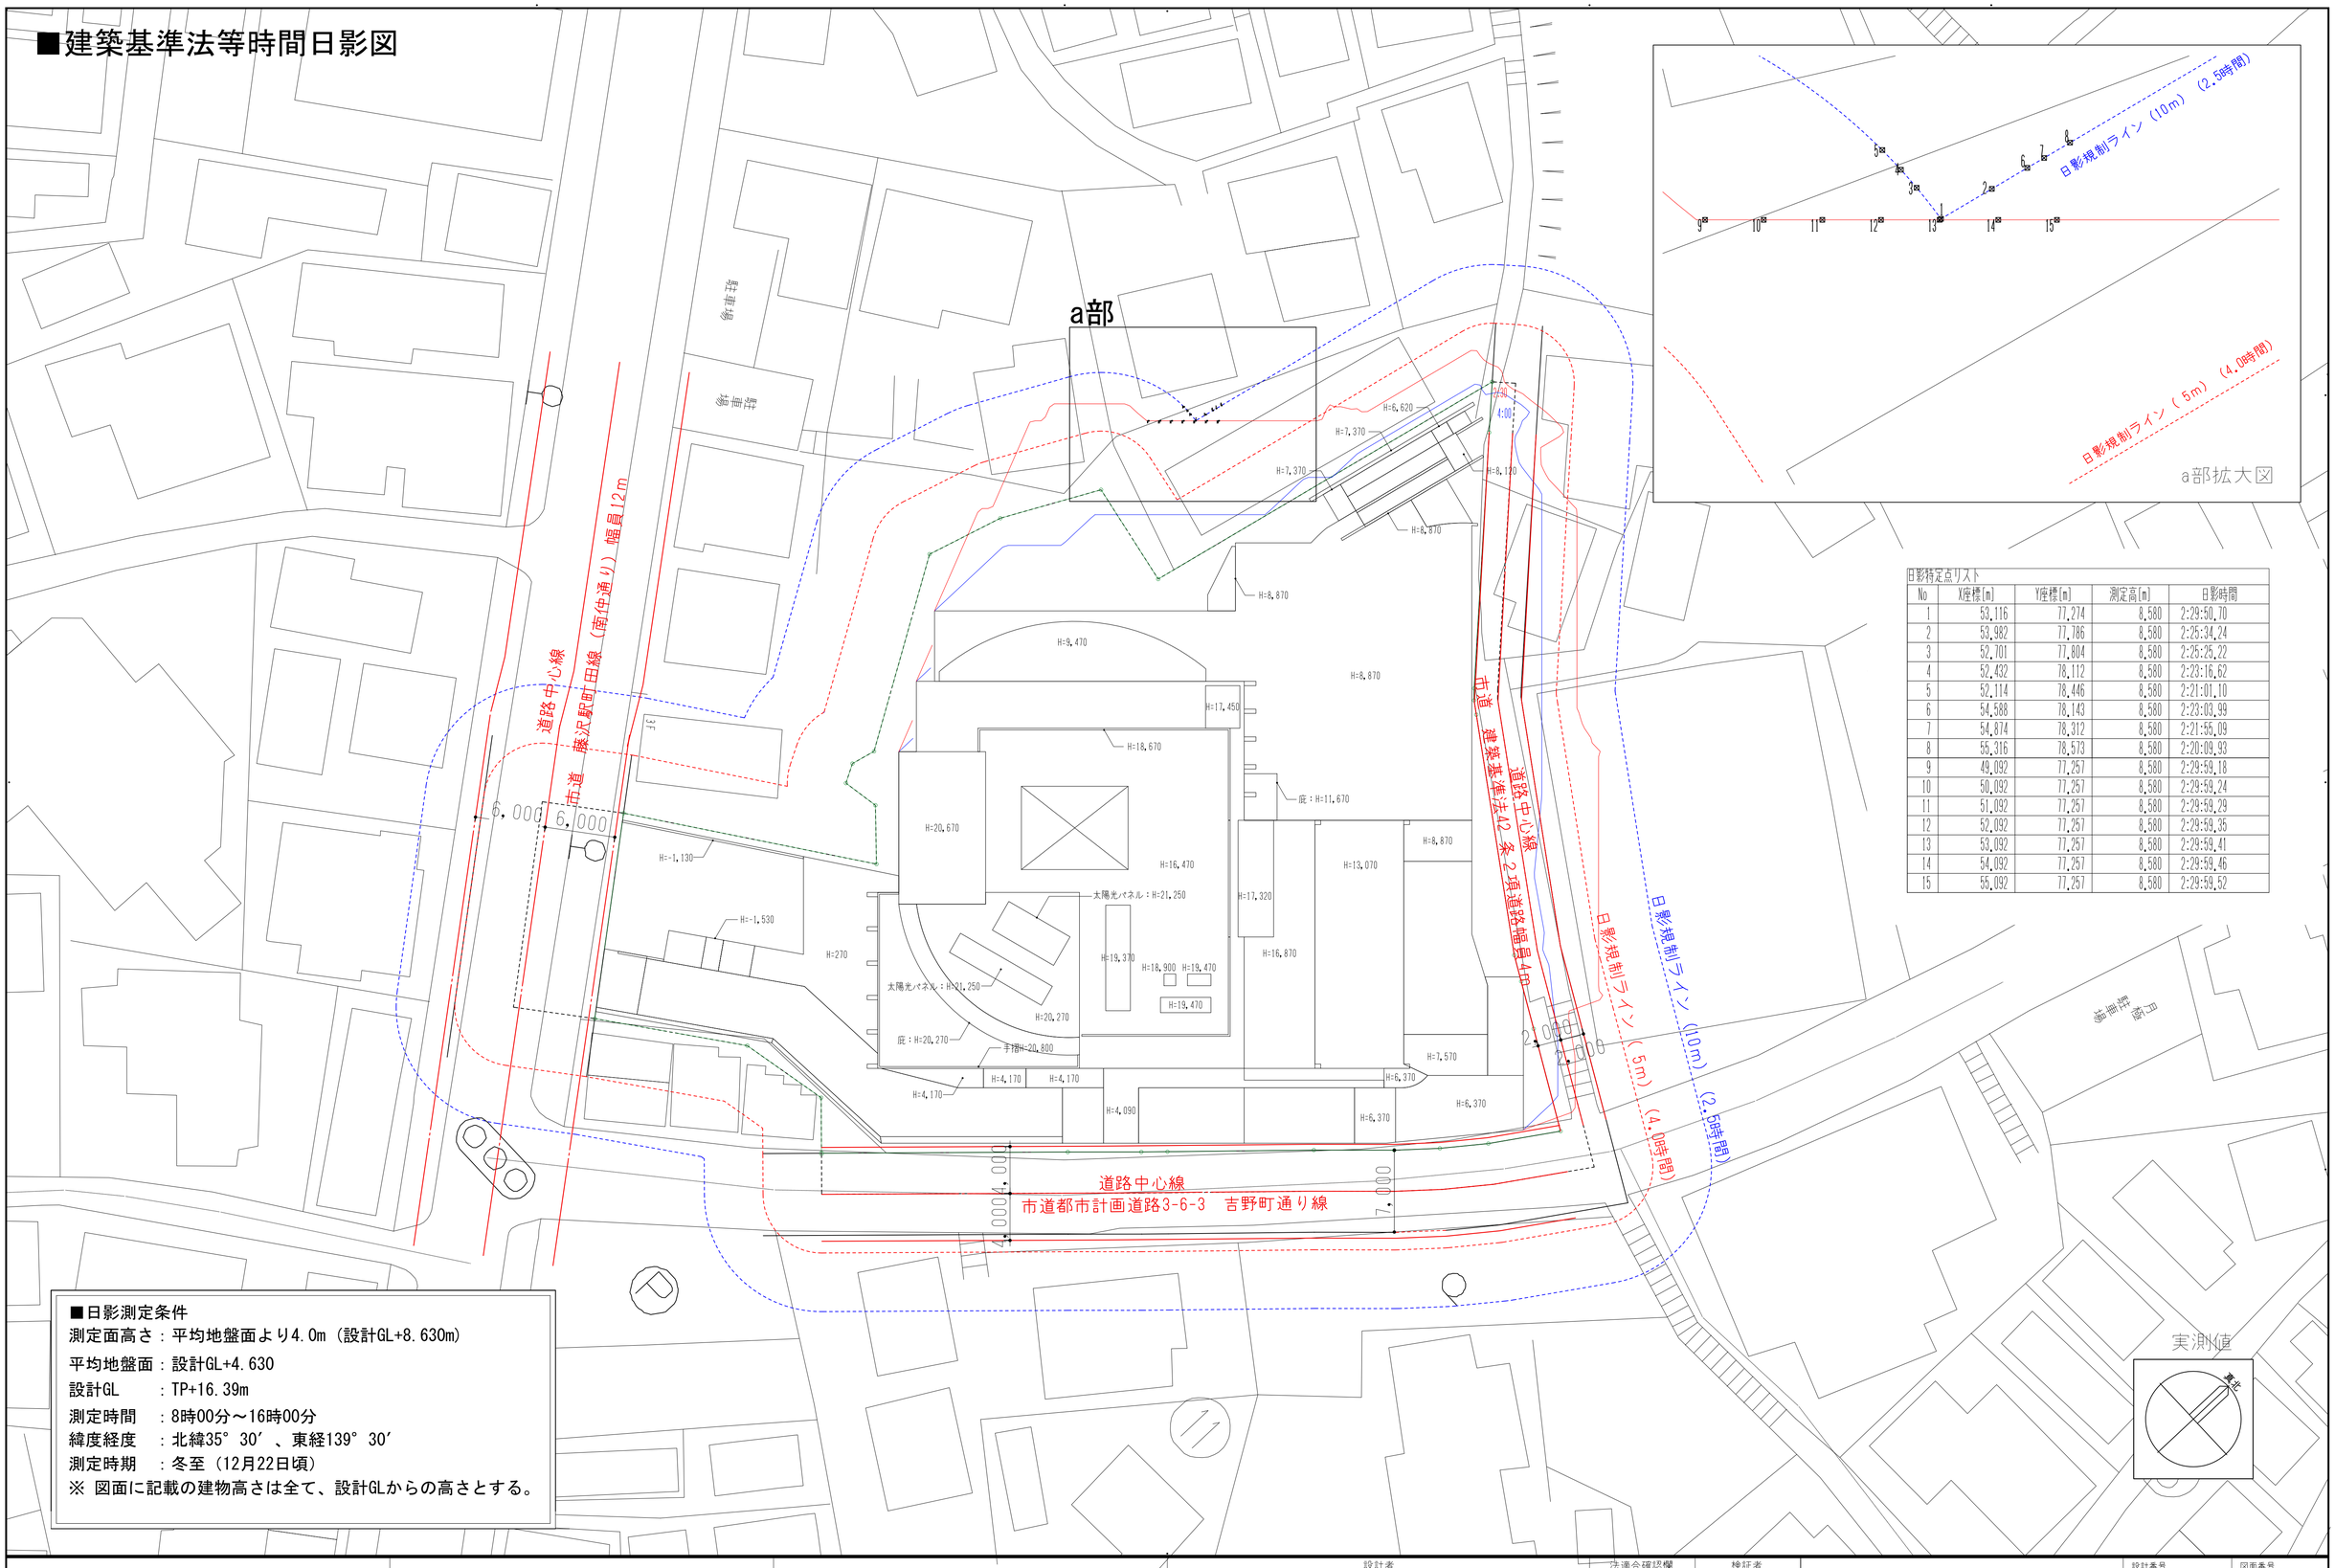

日影特定点リスト				
No	X座標[m]	Y座標[m]	測定高[m]	日影時間
1	53,116	77,274	8,580	2:29:50,70
2	53,982	77,786	8,580	2:26:34,24
3	52,701	77,804	8,580	2:26:26,22
4	52,432	78,112	8,580	2:23:16,62
5	52,114	78,446	8,580	2:21:01,10
6	54,588	78,143	8,580	2:23:03,99
7	54,874	78,312	8,580	2:21:55,09
8	55,316	78,573	8,580	2:20:09,93
9	49,092	77,257	8,580	2:29:59,18
10	50,092	77,257	8,580	2:29:59,24
11	51,092	77,257	8,580	2:29:59,29
12	52,092	77,257	8,580	2:29:59,35
13	53,092	77,257	8,580	2:29:59,41
14	54,092	77,257	8,580	2:29:59,46
15	55,092	77,257	8,580	2:29:59,52

■日影測定条件
測定面高さ：平均地盤面より4.0m（設計GL+8.630m）
平均地盤面：設計GL+4.630
設計GL　　：TP+16.39m
測定時間　：8時00分～16時00分
緯度経度　：北緯35° 30′ 、東経139° 30′
測定時期　：冬至（12月22日頃）
※ 図面に記載の建物高さは全て、設計GLからの高さとする。

AZUSA SEKKEI Architects,Engineers & Consultants　一級建築士事務所登録 東京第３８０号
KAJIMA DESIGN 横浜支店　一級建築士事務所登録 神奈川第１３２号

設計者				法適合確認欄	検証者
一級建築士 第199758号 永廣 正邦	一級建築士 第359522号 松浦 暢			設備設計一級建築士 第2092号 押久保 正則	xxxx


藤沢公民館・労働会館等複合施設建設工事	設計番号 xxxxx	図面番号 LW — 108	
日影図(2)	縮尺 1/500(A3)	日付 2019・02・28	No 00

■建築基準法等時間日影図（北側隣地高低差緩和活用）

■凡例

(5.40)	現況地盤レベル
	※設計GLからの高さを記載
+4.50	計画地盤レベル
	※設計GLからの高さを記載

※設計GL=KBM-1.600m=T.P.+16.39mとする
※T.P.は東京湾平均海面を示す
※表示の建物高さは、高低差による緩和を利用しない平均地盤面からの高さを明記している

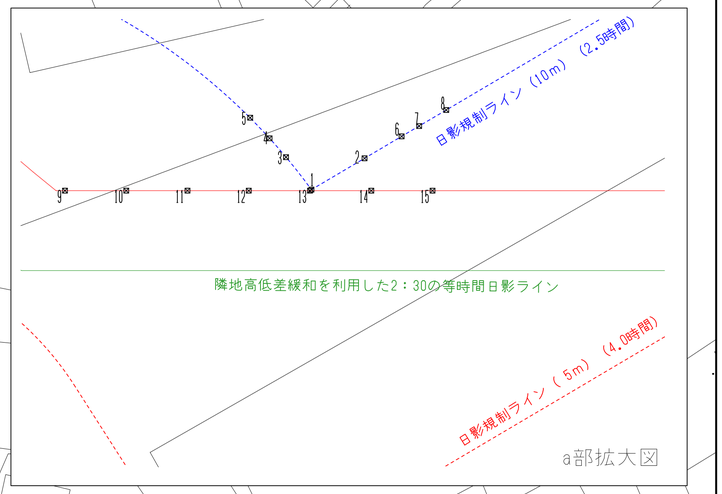

日影特定点リスト

No	X座標[m]	Y座標[m]	測定高[m]	日影時間
1	53,116	77,274	8,580	2:29:50,70
2	53,982	77,786	8,580	2:26:34,24
3	52,701	77,804	8,580	2:26:26,22
4	52,432	78,112	8,580	2:23:16,62
5	52,114	78,446	8,580	2:21:01,10
6	54,588	78,143	8,580	2:23:03,99
7	54,874	78,312	8,580	2:21:55,09
8	55,316	78,573	8,580	2:20:09,93
9	49,092	77,257	8,580	2:29:59,18
10	50,092	77,257	8,580	2:29:59,24
11	51,092	77,257	8,580	2:29:59,29
12	52,092	77,257	8,580	2:29:59,35
13	53,092	77,257	8,580	2:29:59,41
14	54,092	77,257	8,580	2:29:59,46
15	55,092	77,257	8,580	2:29:59,52

■日影測定条件
測定面高さ：平均地盤面より4.0m（設計GL+8.630m）
平均地盤面：設計GL+4.630
北側隣地との高低差による緩和を利用した地盤面高さ
：日影が厳しい図中 +7.00 で算定
[(7.00-4.63)-1]/2= 0.685 設計GL+5.315
設計GL　：TP+16.39m
測定時間　：8時00分～16時00分
緯度経度　：北緯35° 30′ 、東経139° 30′
測定時期　：冬至（12月22日頃）
※ 図面に記載の建物高さは全て、設計GLからの高さとする。

AZUSA SEKKEI Architects,Engineers & Consultants　一級建築士事務所登録 東京第３８０号
KAJIMA DESIGN 横浜支店　一級建築士事務所登録 神奈川第１３２号

設計者				法適合確認欄	検証者
一級建築士 第199758号 永廣 正邦	一級建築士 第359522号 松浦 暢			設備設計一級建築士 第2092号 押久保 正則	xxxx


藤沢公民館・労働会館等複合施設建設工事	設計番号 xxxxx	図面番号 LW －108-2	
日影図(3)	縮尺 1/500(A3)	日付 2019・02・28	No 00

■凡例

±0	FLからのレベル　特記なき場合は±0
--->	移動等円滑化経路(W900主たる通路)
·····>	W800敷地内通路
◎	内法900以上主たる通路直接屋外への出入口
●	有効800以上の出入口 (親子、両開き扉の場合は片側のみの場合)
※12	有効幅員1200mm以上
※14	有効幅員1400mm以上
※16	有効幅員1600mm以上
	点字ブロック

※敷地内通路、出入口、廊下等、階段、客席、便所の床材は濡れた状態でもすべりにくい仕上げとする。

□点字ブロック

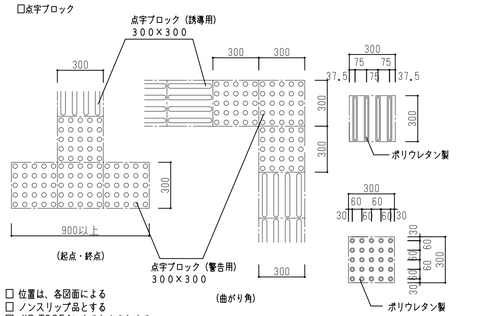

□ 位置は、各図面による
□ ノンスリップ品とする
□ JIS T9251によるとものとする
□ 黄色を原則とする点字鋲及び点字ブロックで黄色以外を用いる場合は周辺の床材との明度差をはっきりさせること。

視覚障害者用ブロック詳細図　1/20

■階段詳細（単位：mm）

	階段（1）
階高	3,800～4,900
幅員	1,200以上
蹴上	200以下
踏面	240以上
踊場高さ	4mごと
備考	手すり設置


■非常照明

⊗	誘導灯

■ＥＶ詳細（単位：mm）

	EV(1)乗用	EV(2)乗用
間口	1,300以上	1,400以上
奥行	1,300以上	2,300以上
出入口	800以上	800以上
かご床面積	1.83m2以上	1.83m2以上
備考		


■手摺端部詳細図（全て共通）

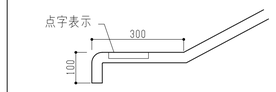

■運用について


藤沢西部地域包括支援センターと藤沢西部地区ボランティアセンターは藤沢公民館・労働会館塔複合施設の運用時間、休館と同じである。
地域生活支援センターおあしすのみ運用時間が異なる。


■階段1,3詳細図

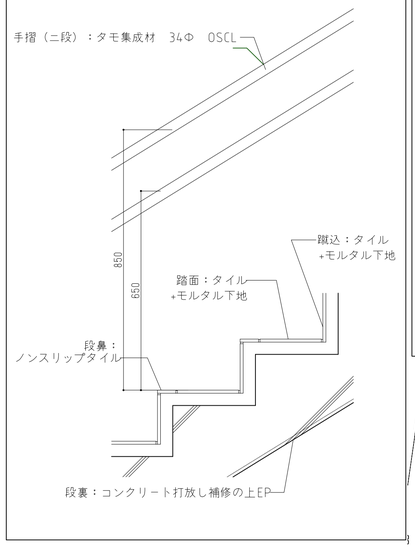

■屋外階段1詳細図

■階段2詳細図

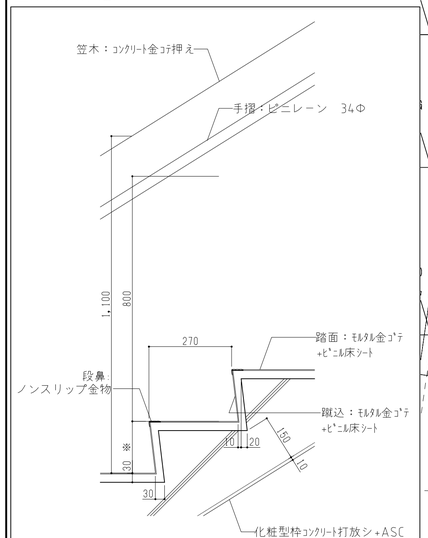

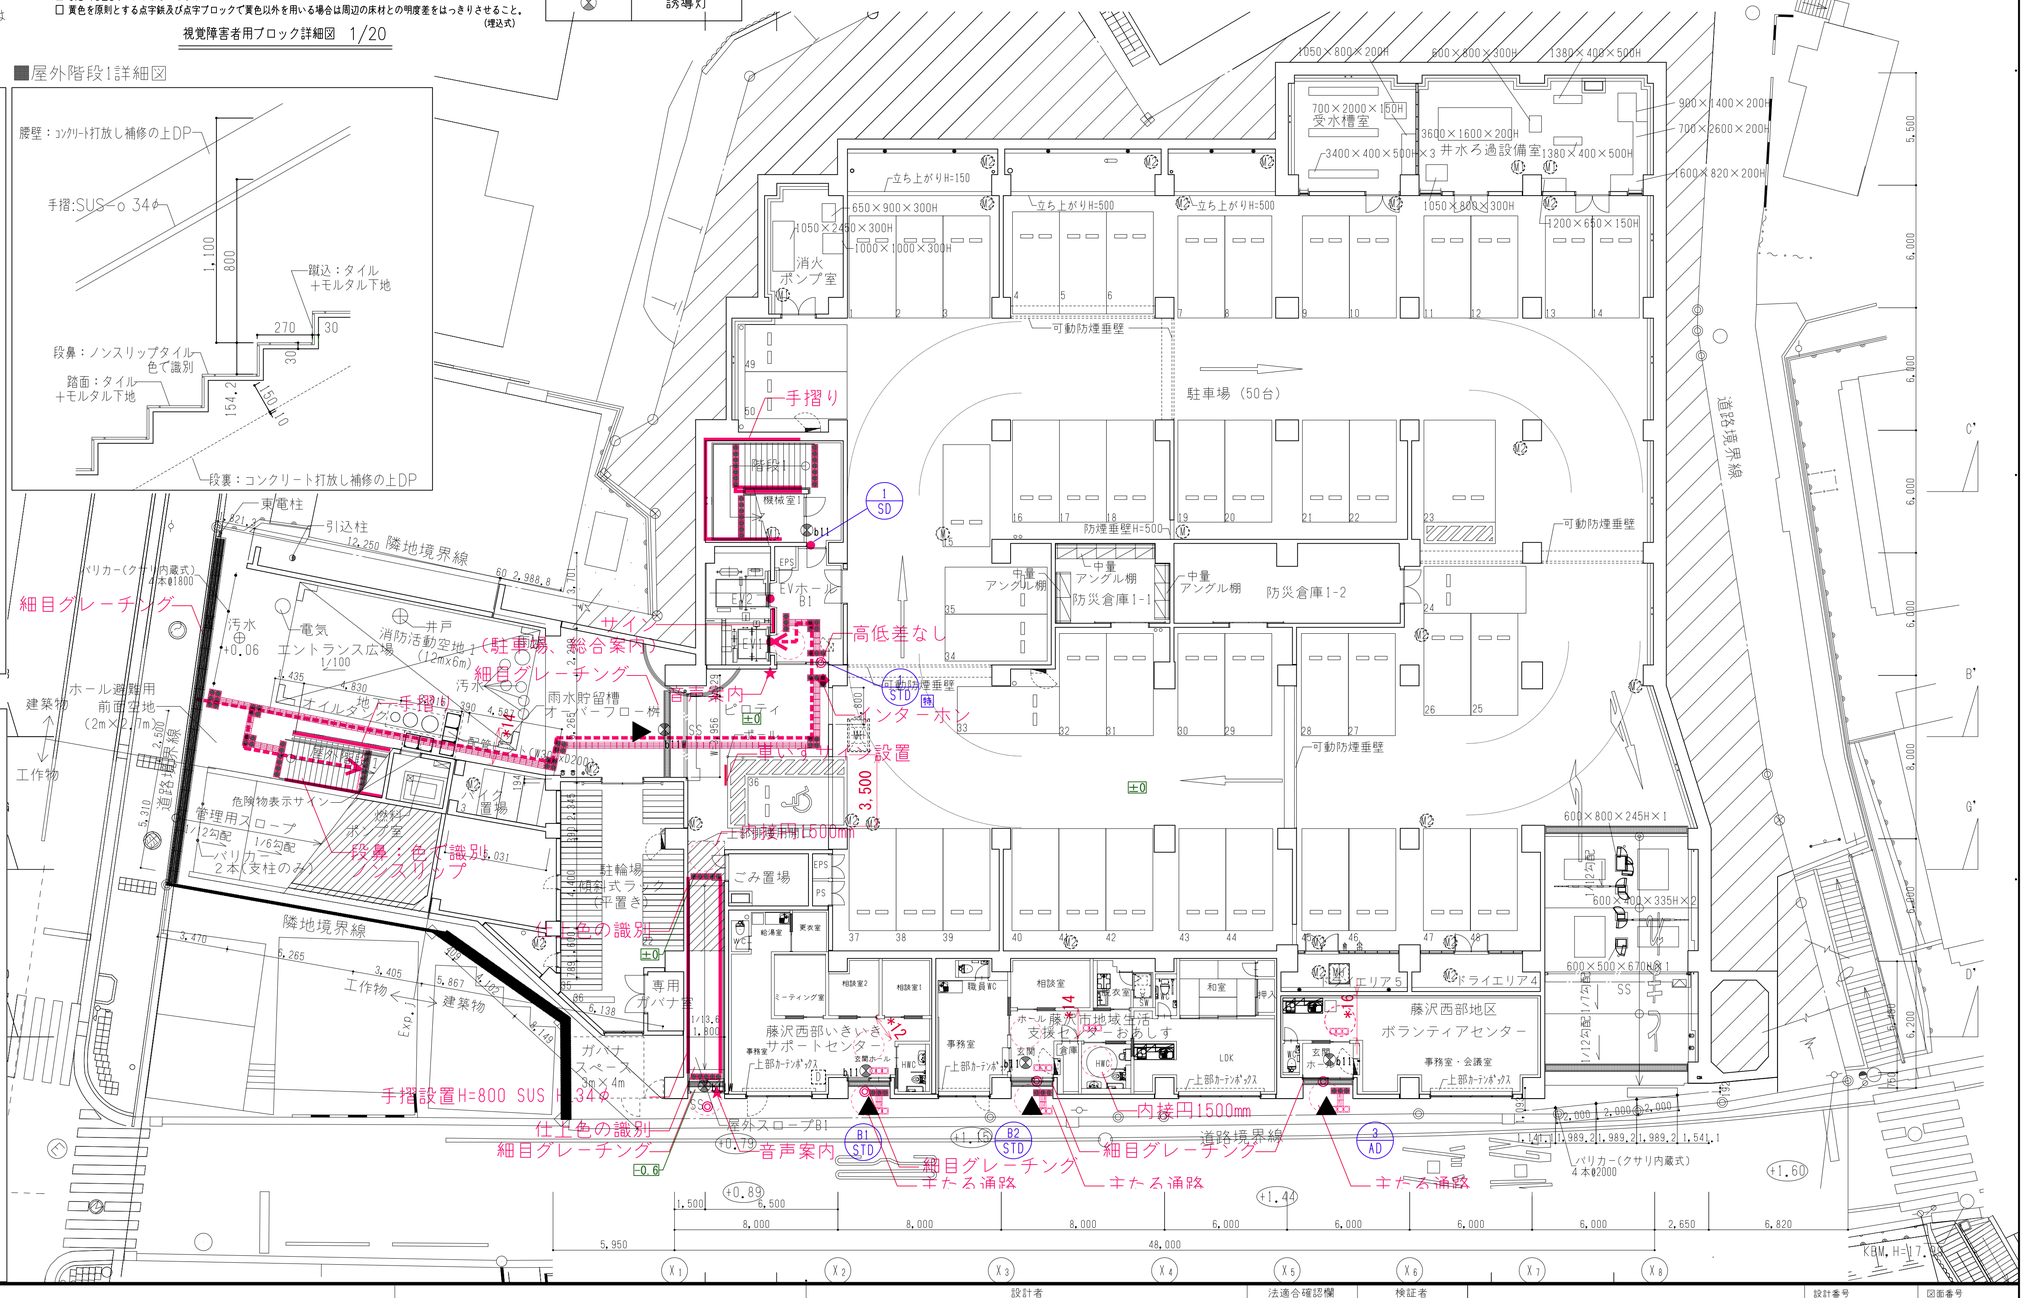

AZUSA SEKKEI
Architects,Engineers & Consultants
一級建築士事務所登録
東京第３８０号

KAJIMA DESIGN 横浜支店
一級建築士事務所登録
神奈川第１３２号

設計者				法適合確認欄	検証者
一級建築士	一級建築士			設備設計一級建築士	
第199758号	第359522号			第2092号	
永廣　正邦	松浦　暢			押久保　正則	xxxx


藤沢公民館・労働会館等複合施設建設工事	設計番号	図面番号	LW — 109
地下１階バリアフリーチェック図	縮尺 1/ 150(A1) 300(A3)	日付 2019・02・28	No

■凡例

±0	FLからのレベル　特記なき場合は±0
--->	移動等円滑化経路(W900主たる通路)
--->	W800敷地内通路
◎	内法900以上主たる通路直接屋外への出入口
●	有効800以上の出入口 (親子、両開き扉の場合は片側のみの場合)
＊12	有効幅員1200mm以上
＊14	有効幅員1400mm以上
＊16	有効幅員1600mm以上
	点字ブロック

※敷地内通路、出入口、廊下等、階段、客席、便所の床材は濡れた状態でもすべりにくい仕上げとする。

□点字ブロック

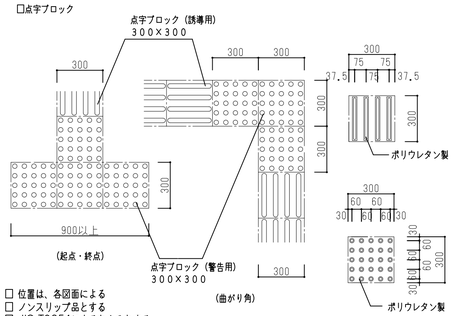

□ 位置は、各図面による
□ ノンスリップ品とする
□ JIS T9251によるとものとする
□ 黄色を原則とする点字鋲及び点字ブロックで黄色以外を用いる場合は周辺の床材との明度差をはっきりさせること。（埋込式）

■階段詳細（単位：mm）

	階段（1）	階段（2）
階高	3,800～4,900	3,800～4,900
幅員	1,200以上	1,200以上
蹴上	200以下	200以下
踏面	240以上	240以上
踊場高さ	4ｍごと	4ｍごと
備考	手すり設置	手すり設置

■ＥＶ詳細（単位：mm）

	EV(1)乗用	EV(2)乗用
間口	1,300以上	1,400以上
奥行	1,300以上	2,300以上
出入口	800以上	800以上
かご床面積	1.83ｍ2以上	1.83ｍ2以上
備考		

■非常照明


⊗	誘導灯

■ＨＷＣにはピクト設置（点字付）


※会議室・談話室・多目的室に文字を映す設備は備品プロジェクターにて対応。

視覚障害者用ブロック詳細図　1/20

■受付カウンター詳細図

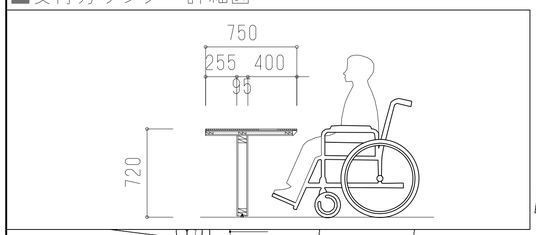

■便所詳細図

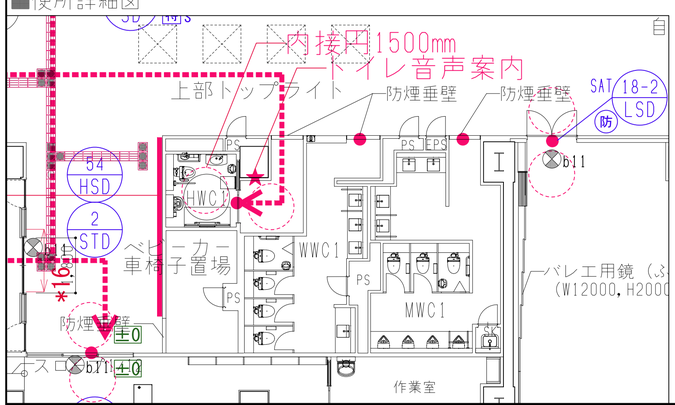


■凡例

±0	FLからのレベル　特記なき場合は±0
--->	移動等円滑化経路（W900主たる通路）
--->	W800敷地内通路
◎	内法900以上主たる通路直接屋外への出入口
●	有効800以上の出入口 （親子、両開き扉の場合は片側のみの場合）
＊12	有効幅員1200mm以上
＊14	有効幅員1400mm以上
＊16	有効幅員1600mm以上
	点字ブロック

※敷地内通路、出入口、廊下等、階段、客席、便所の床材は濡れた状態でもすべりにくい仕上げとする。

□点字ブロック

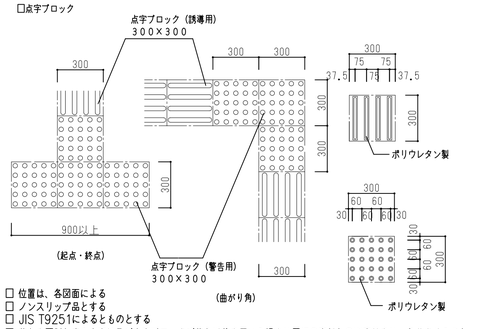

□ 位置は、各図面による
□ ノンスリップ品とする
□ JIS T9251によるとものとする
□ 黄色を原則とする点字鋲及び点字ブロックで黄色以外を用いる場合は周辺の床材との明度差をはっきりさせること。

視覚障害者用ブロック詳細図　1/20

■階段詳細（単位：mm）

	階段（1）	階段（2）
階高	3,800～4,900	3,800～4,900
幅員	1,200以上	1,200以上
蹴上	200以下	200以下
踏面	240以上	240以上
踊場高さ	4mごと	4mごと
備考	手すり設置	手すり設置

■非常照明


⊗	誘導灯

■ＥＶ詳細（単位：mm）


	EV（1）乗用	EV（2）乗用
間口	1,300以上	1,400以上
奥行	1,300以上	2,300以上
出入口	800以上	800以上
かご床面積	1.83m2以上	1.83m2以上
備考		

■ＨＷＣにはピクト設置（点字付）

■ホール階段詳細図

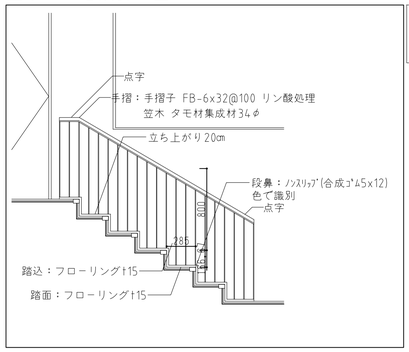

※会議室・談話室・多目的室に文字を映す設備は備品プロジェクターにて対応。

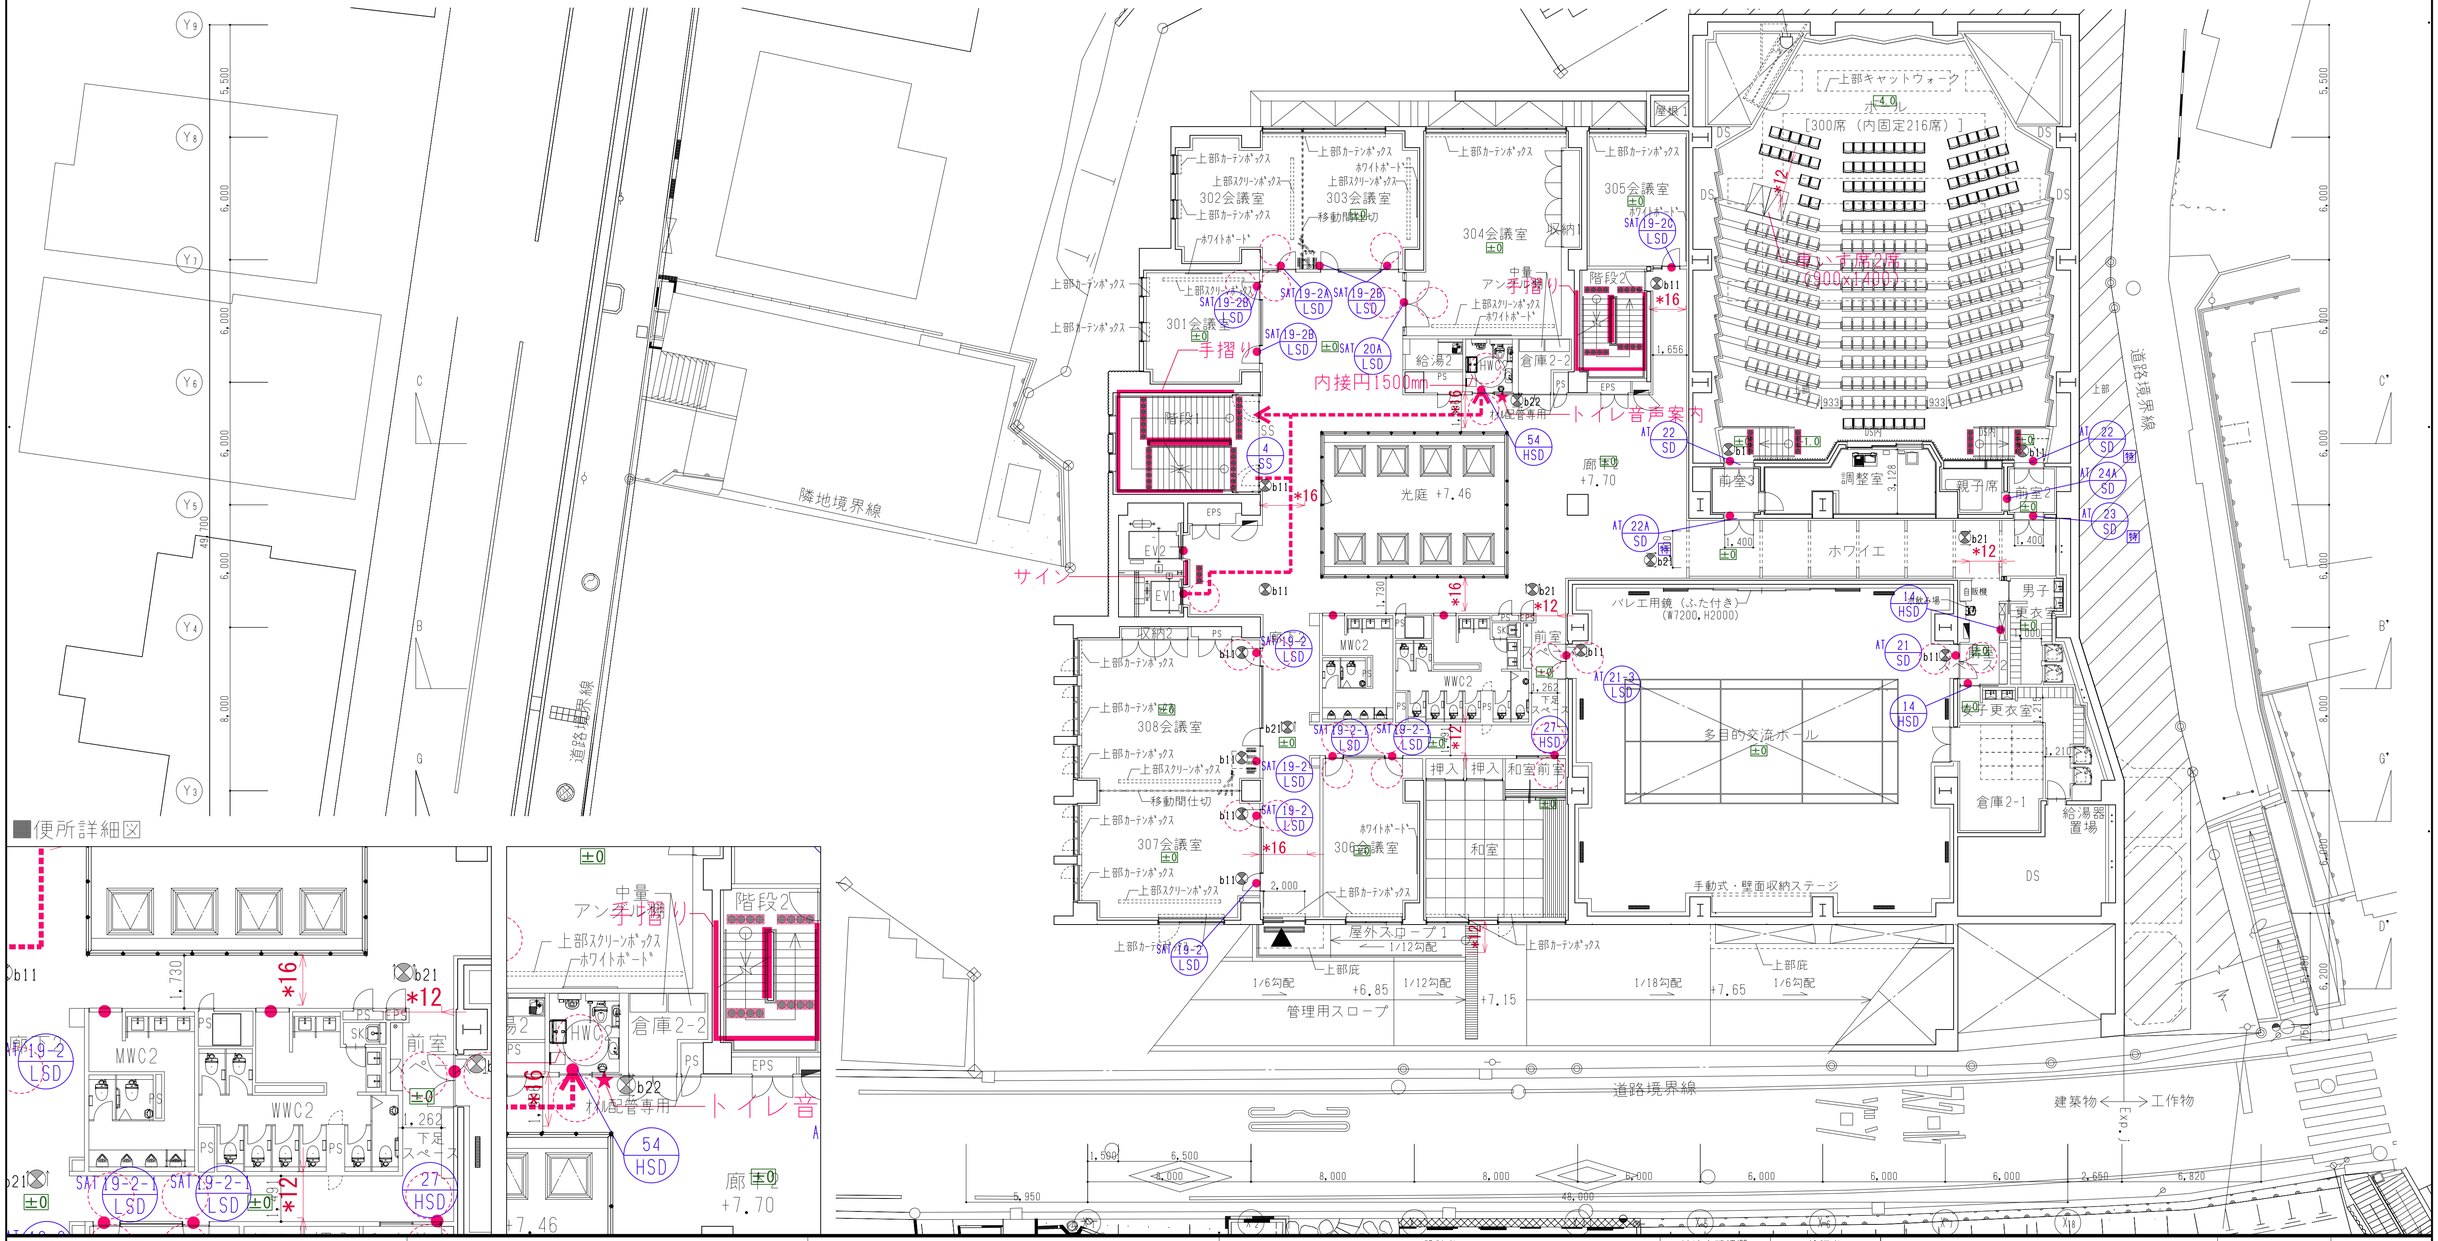

■便所詳細図


| | | |

■凡例

±0	FLからのレベル　特記なき場合は±0
⇢	移動等円滑化経路(W900主たる通路)
⇢	W800敷地内通路
◎	内法900以上主たる通路直接屋外への出入口
●	有効800以上の出入口 (親子、両開き扉の場合は片側のみの場合)
⌐12	有効幅員1200mm以上
⌐14	有効幅員1400mm以上
⌐16	有効幅員1600mm以上
	点字ブロック

※敷地内通路、出入口、廊下等、階段、客席、便所の床材は濡れた状態でもすべりにくい仕上げとする。

□点字ブロック

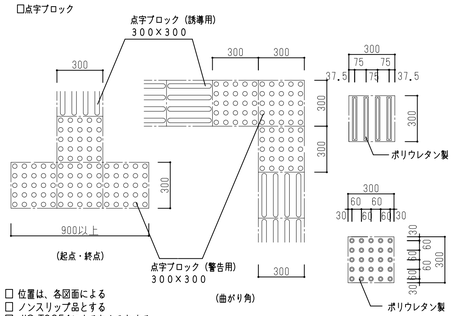

□ 位置は、各図面による
□ ノンスリップ品とする
□ JIS T9251によるものとする
□ 黄色を原則とする点字鋲及び点字ブロックで黄色以外を用いる場合は周辺の床材との明度差をはっきりさせること。(埋込式)

視覚障害者用ブロック詳細図　1/20

■階段詳細（単位：mm）

	階段（1）	階段（2）
階高	3,800～4,900	3,800～4,900
幅員	1,200以上	1,200以上
蹴上	200以下	200以下
踏面	240以上	240以上
踊場高さ	4ｍごと	4ｍごと
備考	手すり設置	手すり設置

■非常照明


⊠	誘導灯

■ＥＶ詳細（単位：mm）


	EV(1)乗用	EV(2)乗用
間口	1,300以上	1,400以上
奥行	1,300以上	2,300以上
出入口	800以上	800以上
かご床面積	1.83ｍ2以上	1.83ｍ2以上
備考		

■ＨＷＣにはピクト設置（点字付）


■傾斜路詳細図

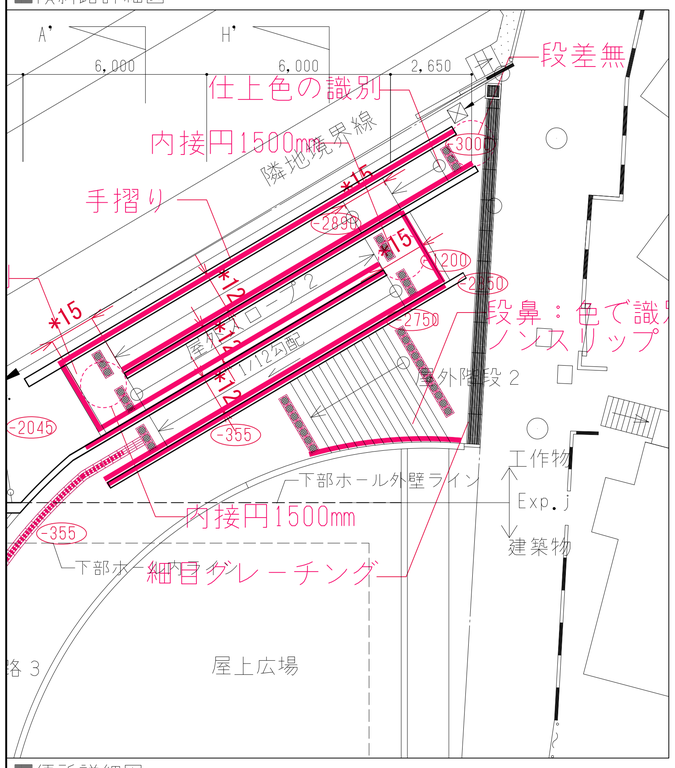


■屋外スロープ手摺詳細図

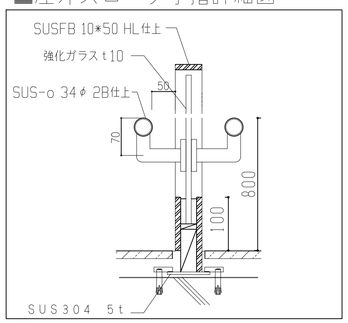


■手摺端部詳細図（全て共通）

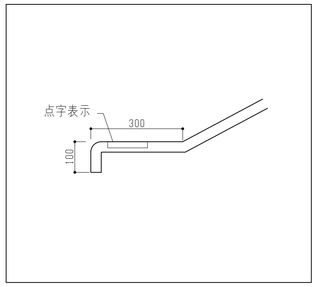


■便所詳細図

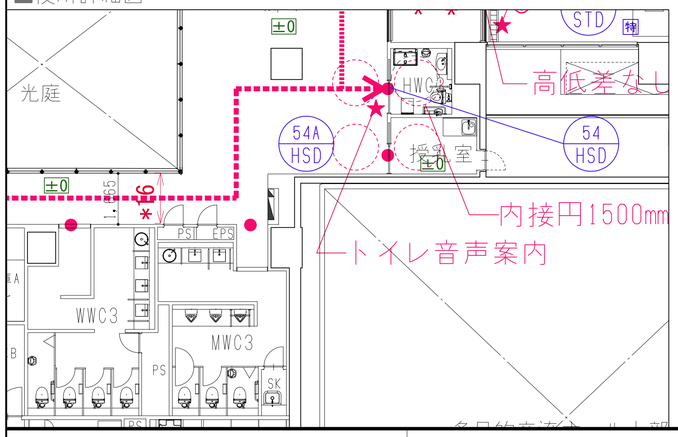

■屋外階段２詳細図

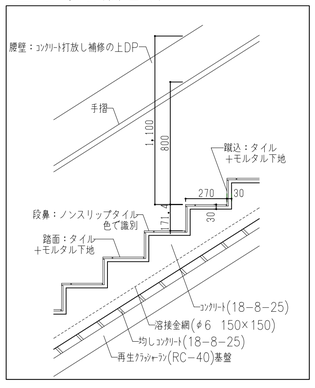

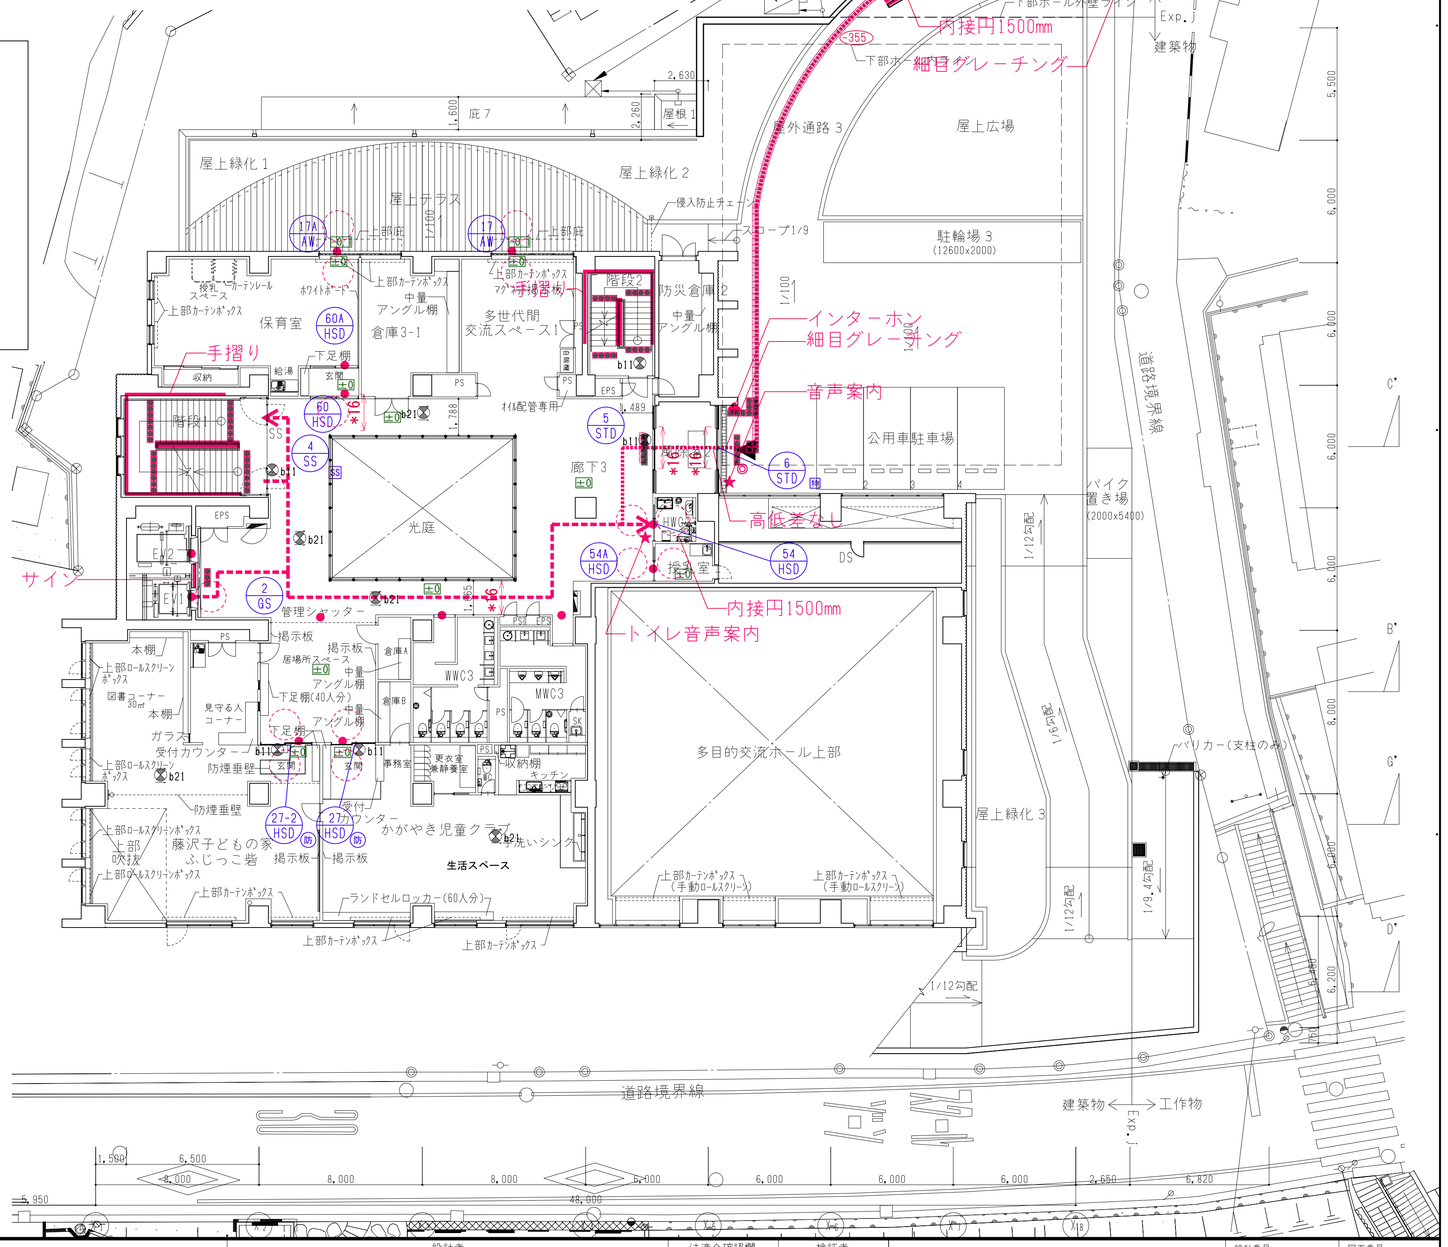

AZUSA SEKKEI
Architects,Engineers & Consultants
一級建築士事務所登録
東京第３８０号

鹿島 KAJIMA DESIGN 横浜支店
一級建築士事務所登録
神奈川第１３２号

設計者					法適合確認欄	検証者
一級建築士	一級建築士				設備設計一級建築士	
第199758号	第359522号				第2092号	
永廣　正邦	松浦　暢				押久保　正則	xxxx


藤沢公民館・労働会館等複合施設建設工事	設計番号		図面番号 LW — 112
3階バリアフリーチェック図	縮尺 1/150(A1) 1/300(A3)	日付 2019・02・28	No

■凡例

±0	FLからのレベル　特記なき場合は±0
---→	移動等円滑化経路（W900主たる通路）
·····→	W800敷地内通路
◎	内法900以上主たる通路直接屋外への出入口
●	有効800以上の出入口 （親子、両開き扉の場合は片側のみの場合）
⌀12	有効幅員1200mm以上
⌀14	有効幅員1400mm以上
⌀16	有効幅員1600mm以上
	点字ブロック

※敷地内通路、出入口、廊下等、階段、客席、便所の床材は濡れた状態でもすべりにくい仕上げとする。

□点字ブロック

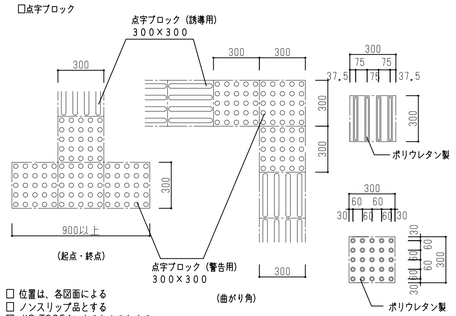

□ 位置は、各図面による
□ ノンスリップ品とする
□ JIS T9251によるとものとする
□ 黄色を原則とする点字鋲及び点字ブロックで黄色以外を用いる場合は周辺の床材との明度差をはっきりさせること。（埋込式）

視覚障害者用ブロック詳細図　1/20

■階段詳細（単位：mm）

	階段（1）	階段（2）
階高	3,800～4,900	3,800～4,900
幅員	1,200以上	1,200以上
蹴上	200以下	200以下
踏面	240以上	240以上
踊場高さ	4ｍごと	4ｍごと
備考	手すり設置	手すり設置

■非常照明


⊗	誘導灯


■ＥＶ詳細（単位：mm）

	EV(1)乗用	EV(2)乗用
間口	1,300以上	1,400以上
奥行	1,300以上	2,300以上
出入口	800以上	800以上
かご床面積	1.83ｍ2以上	1.83ｍ2以上
備考		

■ＨＷＣにはピクト設置（点字付）

※会議室・談話室・多目的室に文字を映す設備は備品プロジェクターにて対応。

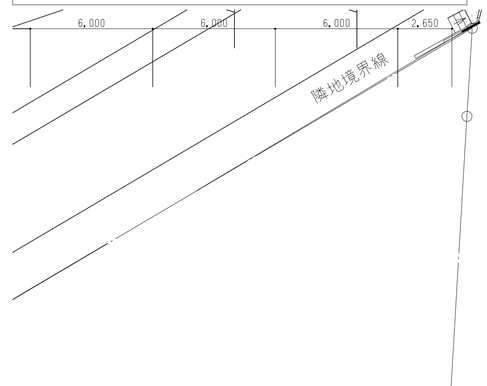

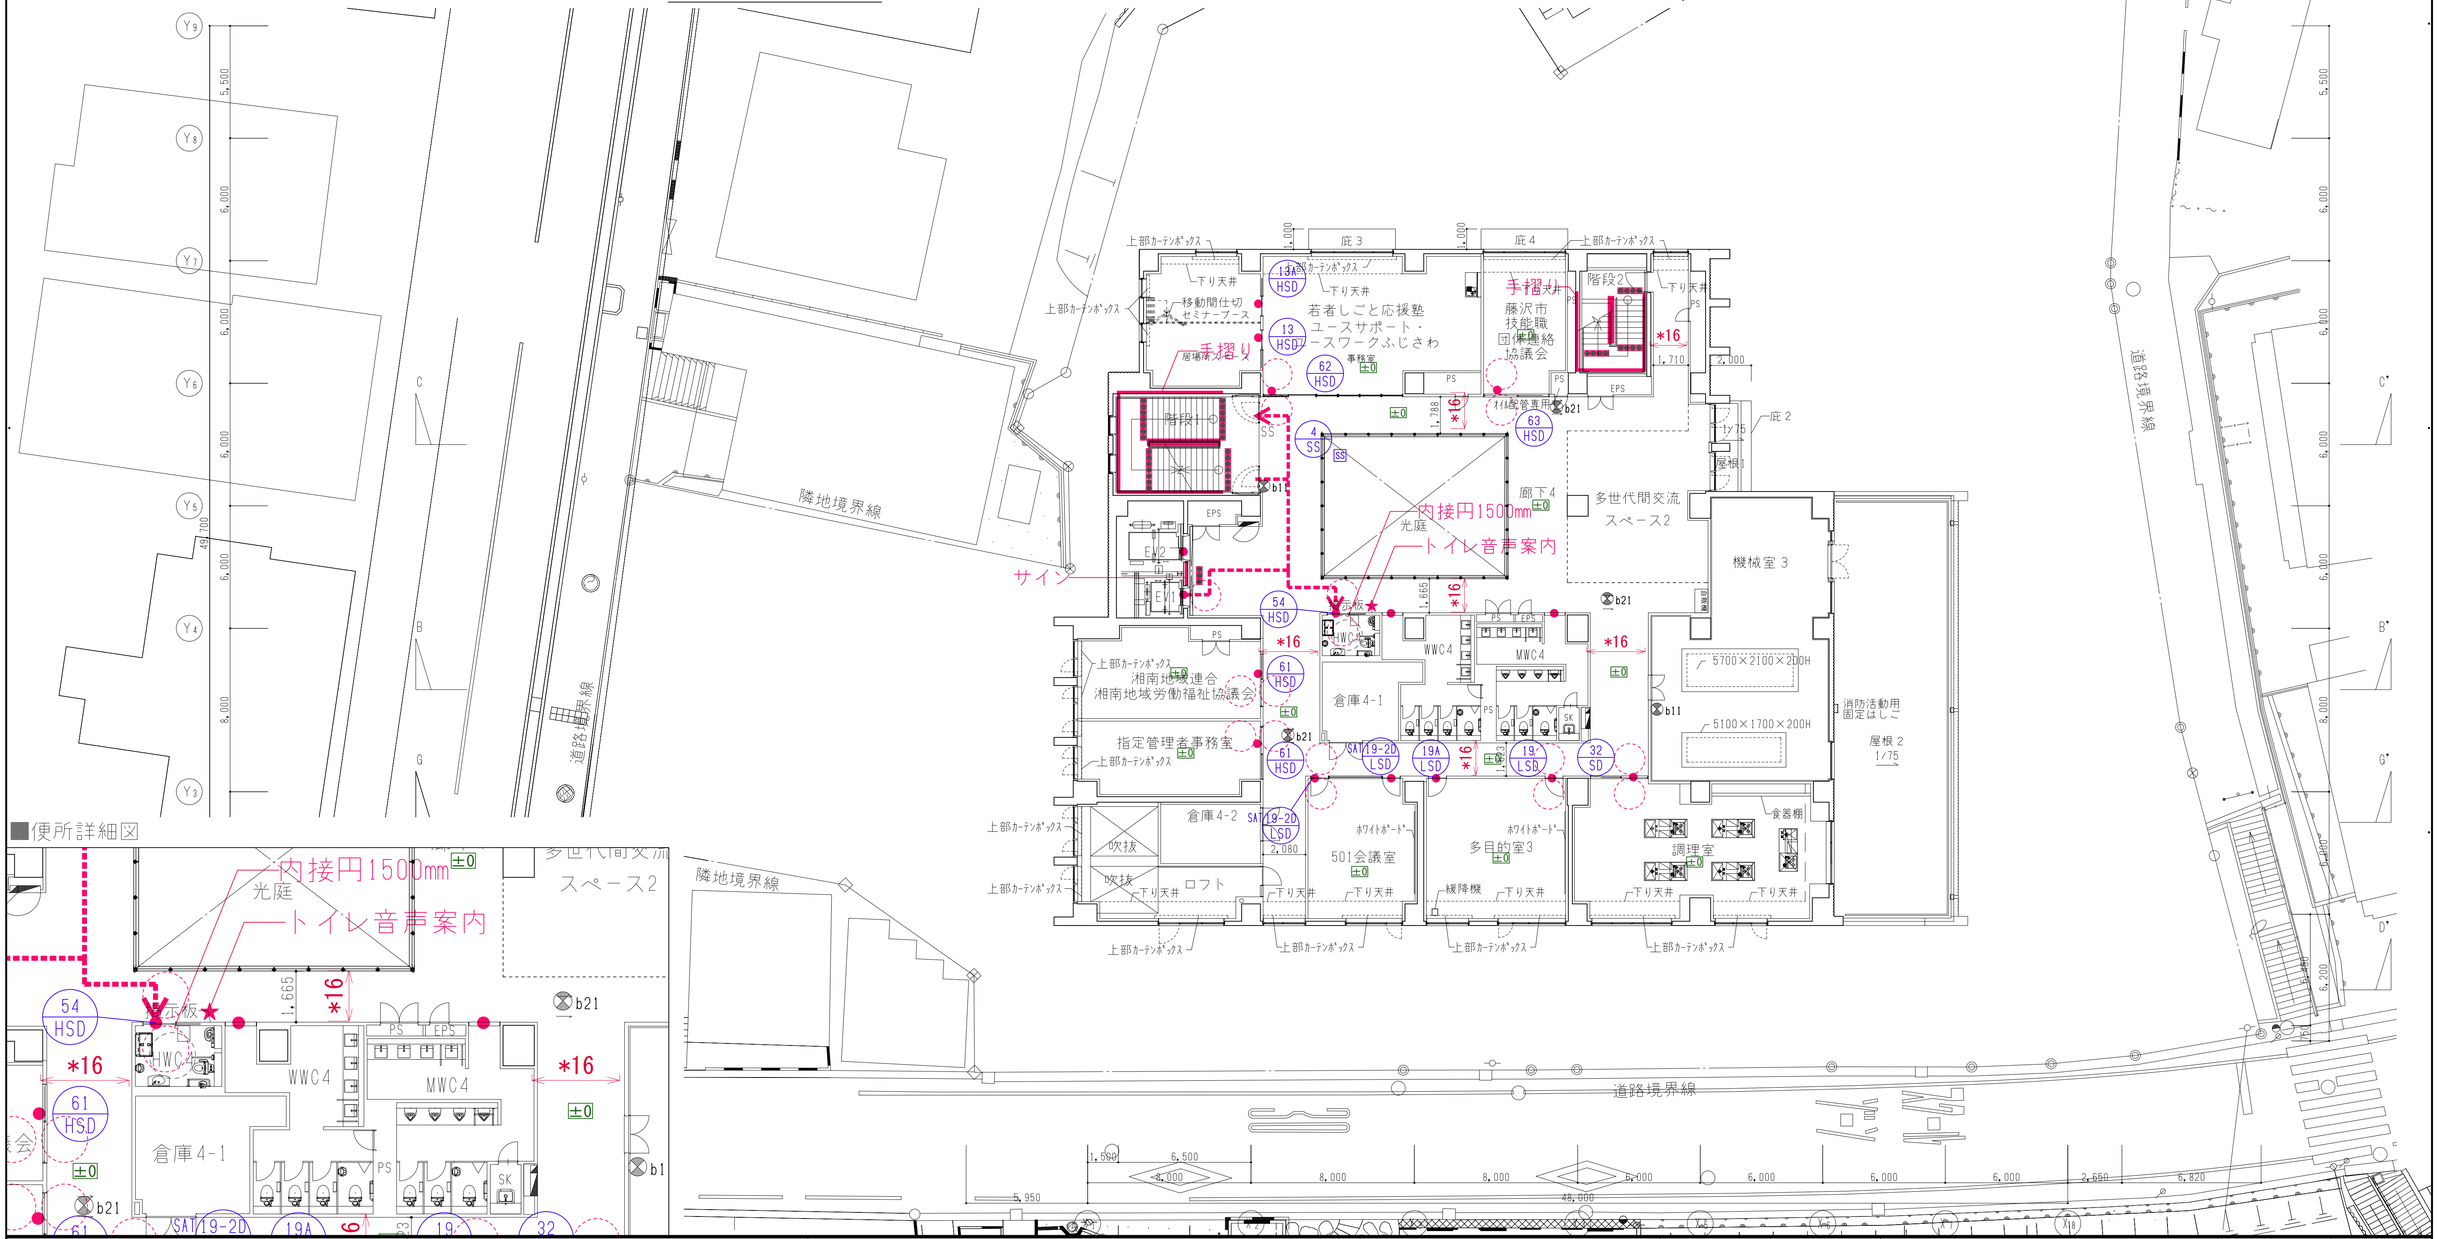

■便所詳細図

AZUSA SEKKEI Architects,Engineers & Consultants　一級建築士事務所登録 東京第３８０号

KAJIMA DESIGN 鹿島 横浜支店　一級建築士事務所登録 神奈川第１３２号

設計者				法適合確認欄	検証者
一級建築士	一級建築士			設備設計一級建築士	
第199758号	第359522号			第2092号	
永廣　正邦	松浦　暢			押久保　正則	xxxx


藤沢公民館・労働会館等複合施設建設工事	設計番号	図面番号	LW — 113
4階バリアフリーチェック図	縮尺 1/150(A1) 1/300(A3)	日付 2019・02・28	No

■凡例

±0	FLからのレベル　特記なき場合は±0
--->	移動等円滑化経路（W900主たる通路）
····>	W800敷地内通路
◎	内法900以上主たる通路直接屋外への出入口
●	有効800以上の出入口 （親子、両開き扉の場合は片側のみの場合）
※12	有効幅員1200mm以上
※14	有効幅員1400mm以上
※16	有効幅員1600mm以上
	点字ブロック

※敷地内通路、出入口、廊下等、階段、客席、便所の床材は濡れた状態でもすべりにくい仕上げとする。

□点字ブロック

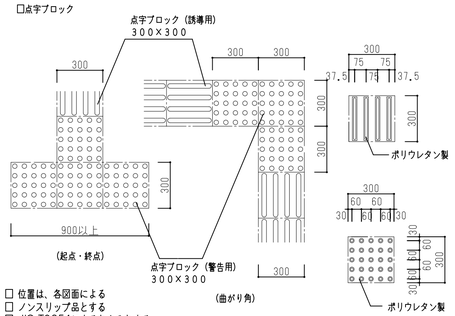

□ 位置は、各図面による
□ ノンスリップ品とする
□ JIS T9251によるとものとする
□ 黄色を原則とする点字鋲及び点字ブロックで黄色以外を用いる場合は周辺の床材との明度差をはっきりさせること。（埋込式）

視覚障害者用ブロック詳細図　1/20

■階段詳細（単位：mm）

	階段（1）	階段（2）
階高	3,800～4,900	3,800～4,900
幅員	1,200以上	1,200以上
蹴上	200以下	200以下
踏面	240以上	240以上
踊場高さ	4mごと	4mごと
備考	手すり設置	手すり設置

■非常照明


⊗	誘導灯

■ＥＶ詳細（単位：mm）


	EV(1)乗用	EV(2)乗用
間口	1,300以上	1,400以上
奥行	1,300以上	2,300以上
出入口	800以上	800以上
かご床面積	1.83m2以上	1.83m2以上
備考		

■ＨＷＣにはピクト設置（点字付）


■便所詳細図

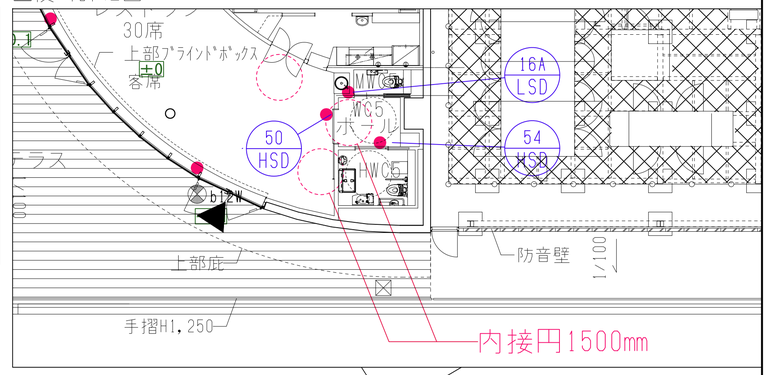

■EV1 詳細図

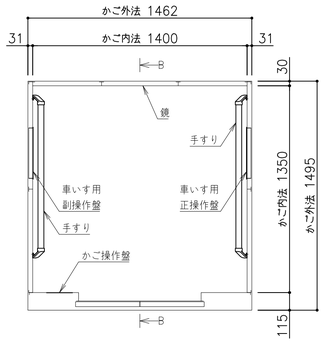


かご室平面図

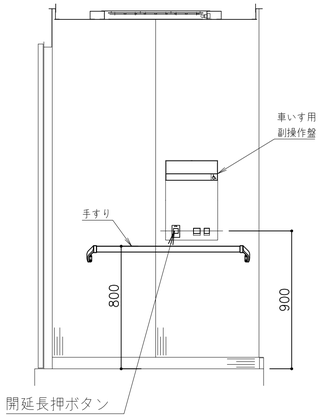


かご室側面図（Ｂ－Ｂ断面）


■乗場ロビー詳細図

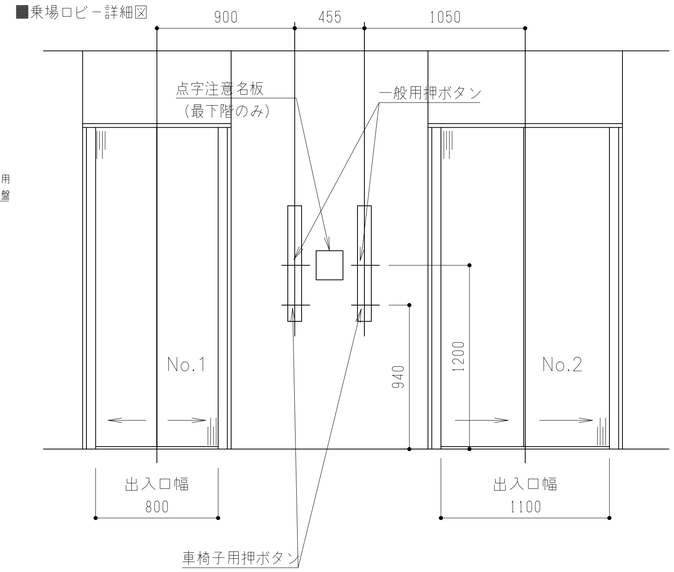

■EV2 詳細図

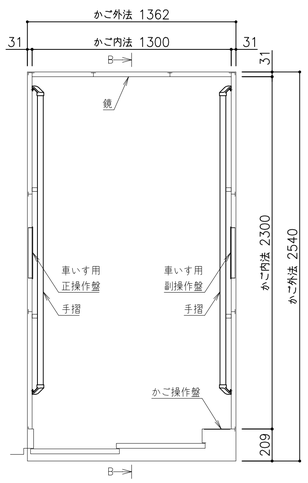



かご室平面図

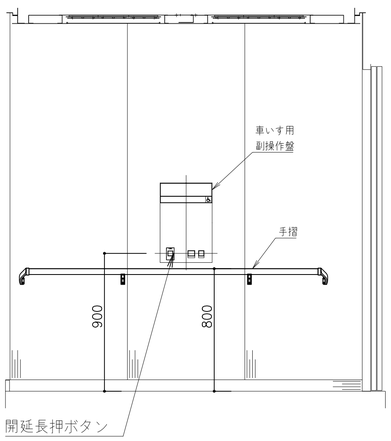

かご室側面図（Ｂ－Ｂ断面）

■車いす専用かご操作盤　※かご室内音声案内付

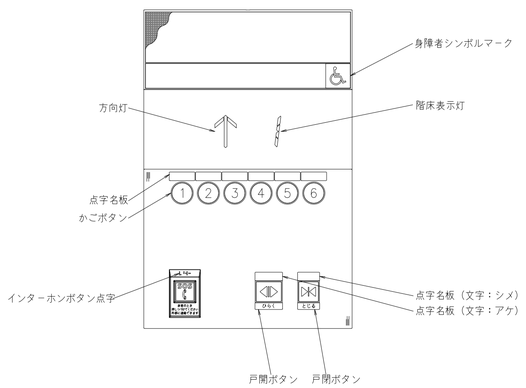

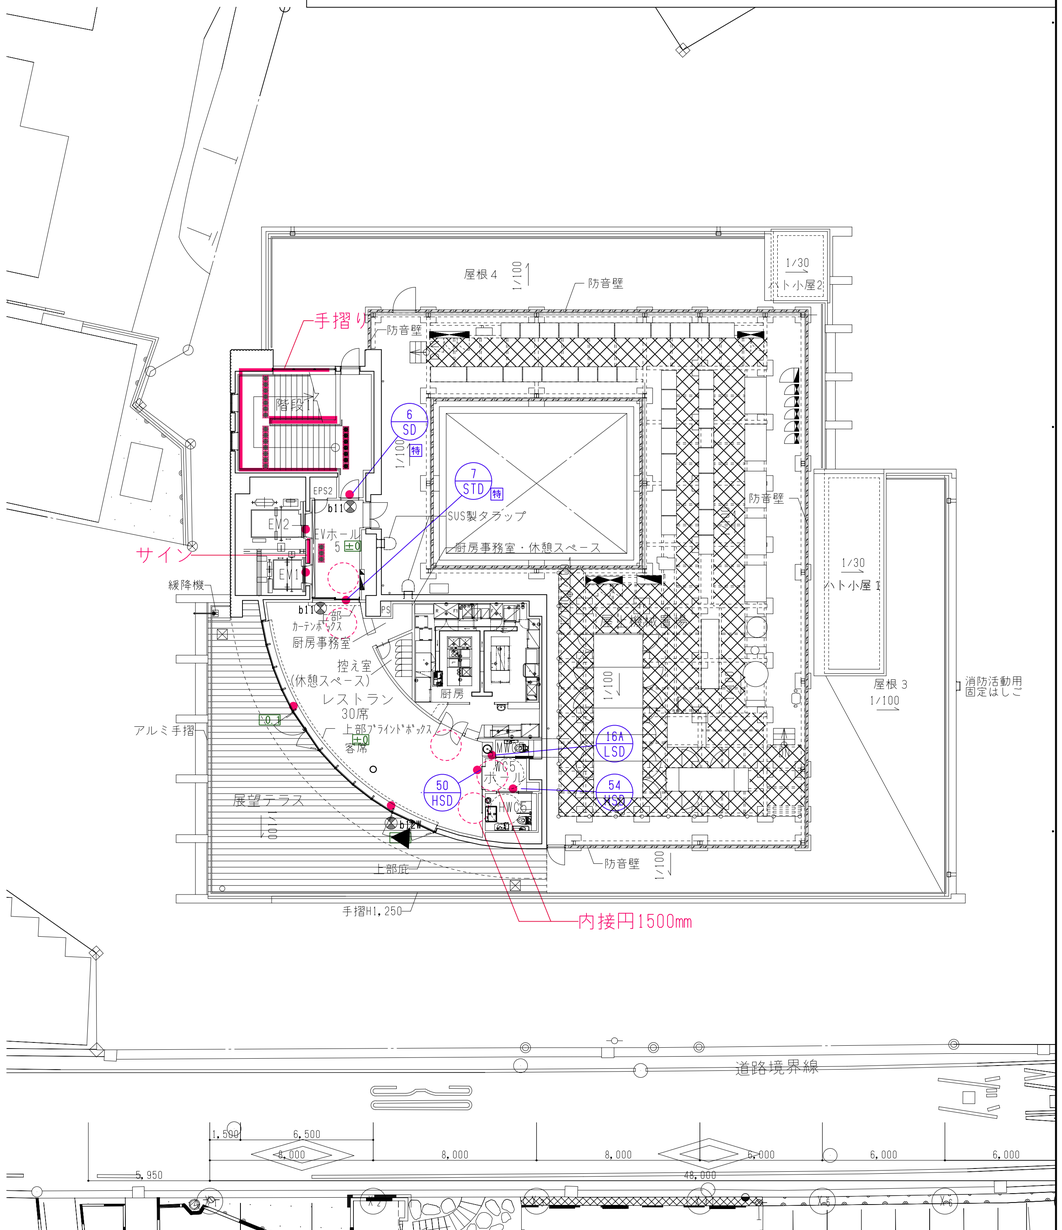


AZUSA SEKKEI Architects,Engineers & Consultants　一級建築士事務所登録 東京第３８０号

KAJIMA DESIGN 鹿島 横浜支店　一級建築士事務所登録 神奈川第１３２号

設計者			法適合確認欄	検証者
一級建築士 第199758号 永廣 正邦	一級建築士 第359522号 松浦 暢		設備設計一級建築士 第2092号 押久保 正則	xxxx

藤沢公民館・労働会館等複合施設建設工事	設計番号	図面番号	LW — 114
５階バリアフリーチェック図	縮尺 1/150(A1) 300(A3)	日付 2019・02・28	No

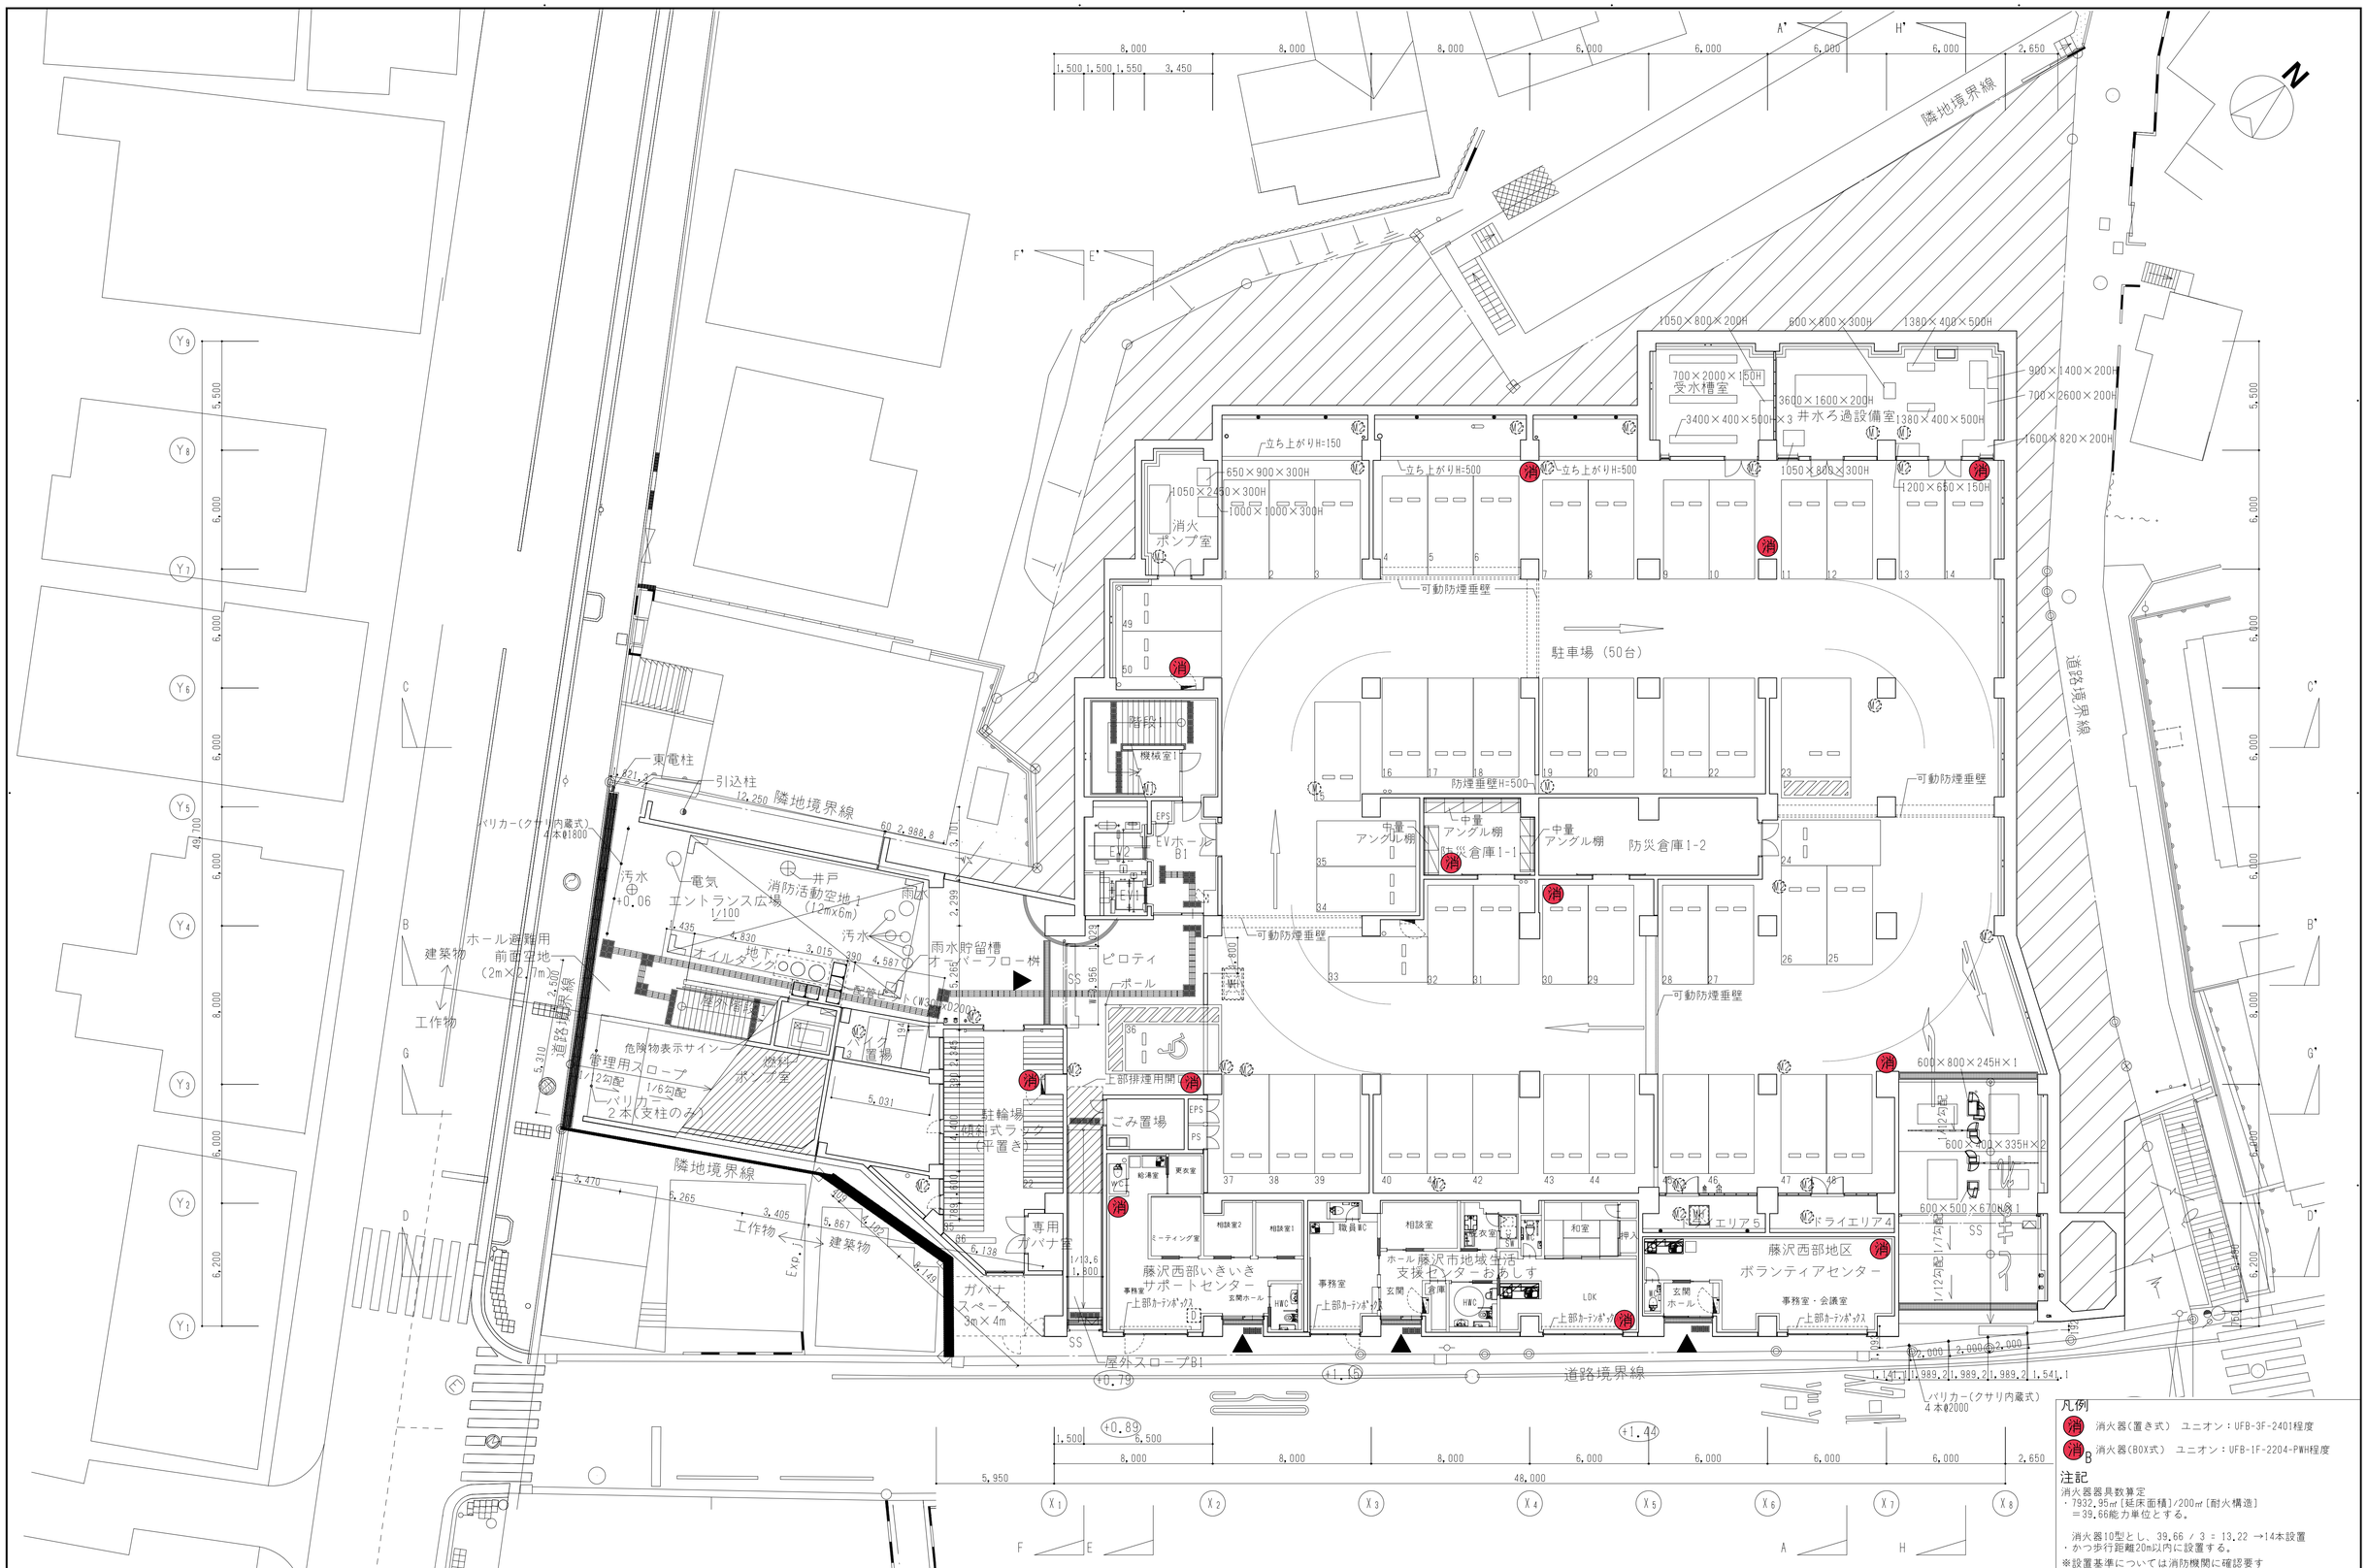

AZUSA SEKKEI Architects,Engineers & Consultants
一級建築士事務所登録 東京第３８０号


KAJIMA DESIGN 鹿島 横浜支店
一級建築士事務所登録 神奈川第１３２号

設計者				法適合確認欄	検証者
一級建築士 第199758号 永廣 正邦	一級建築士 第359522号 松浦 暢			設備設計一級建築士 第2092号 押久保 正則	xxxx

藤沢公民館・労働会館等複合施設建設工事

地下1階消防設備指示図

設計番号	図面番号
	LW — 115
縮尺 1/150 A3:300	日付 2019・02・28
	No

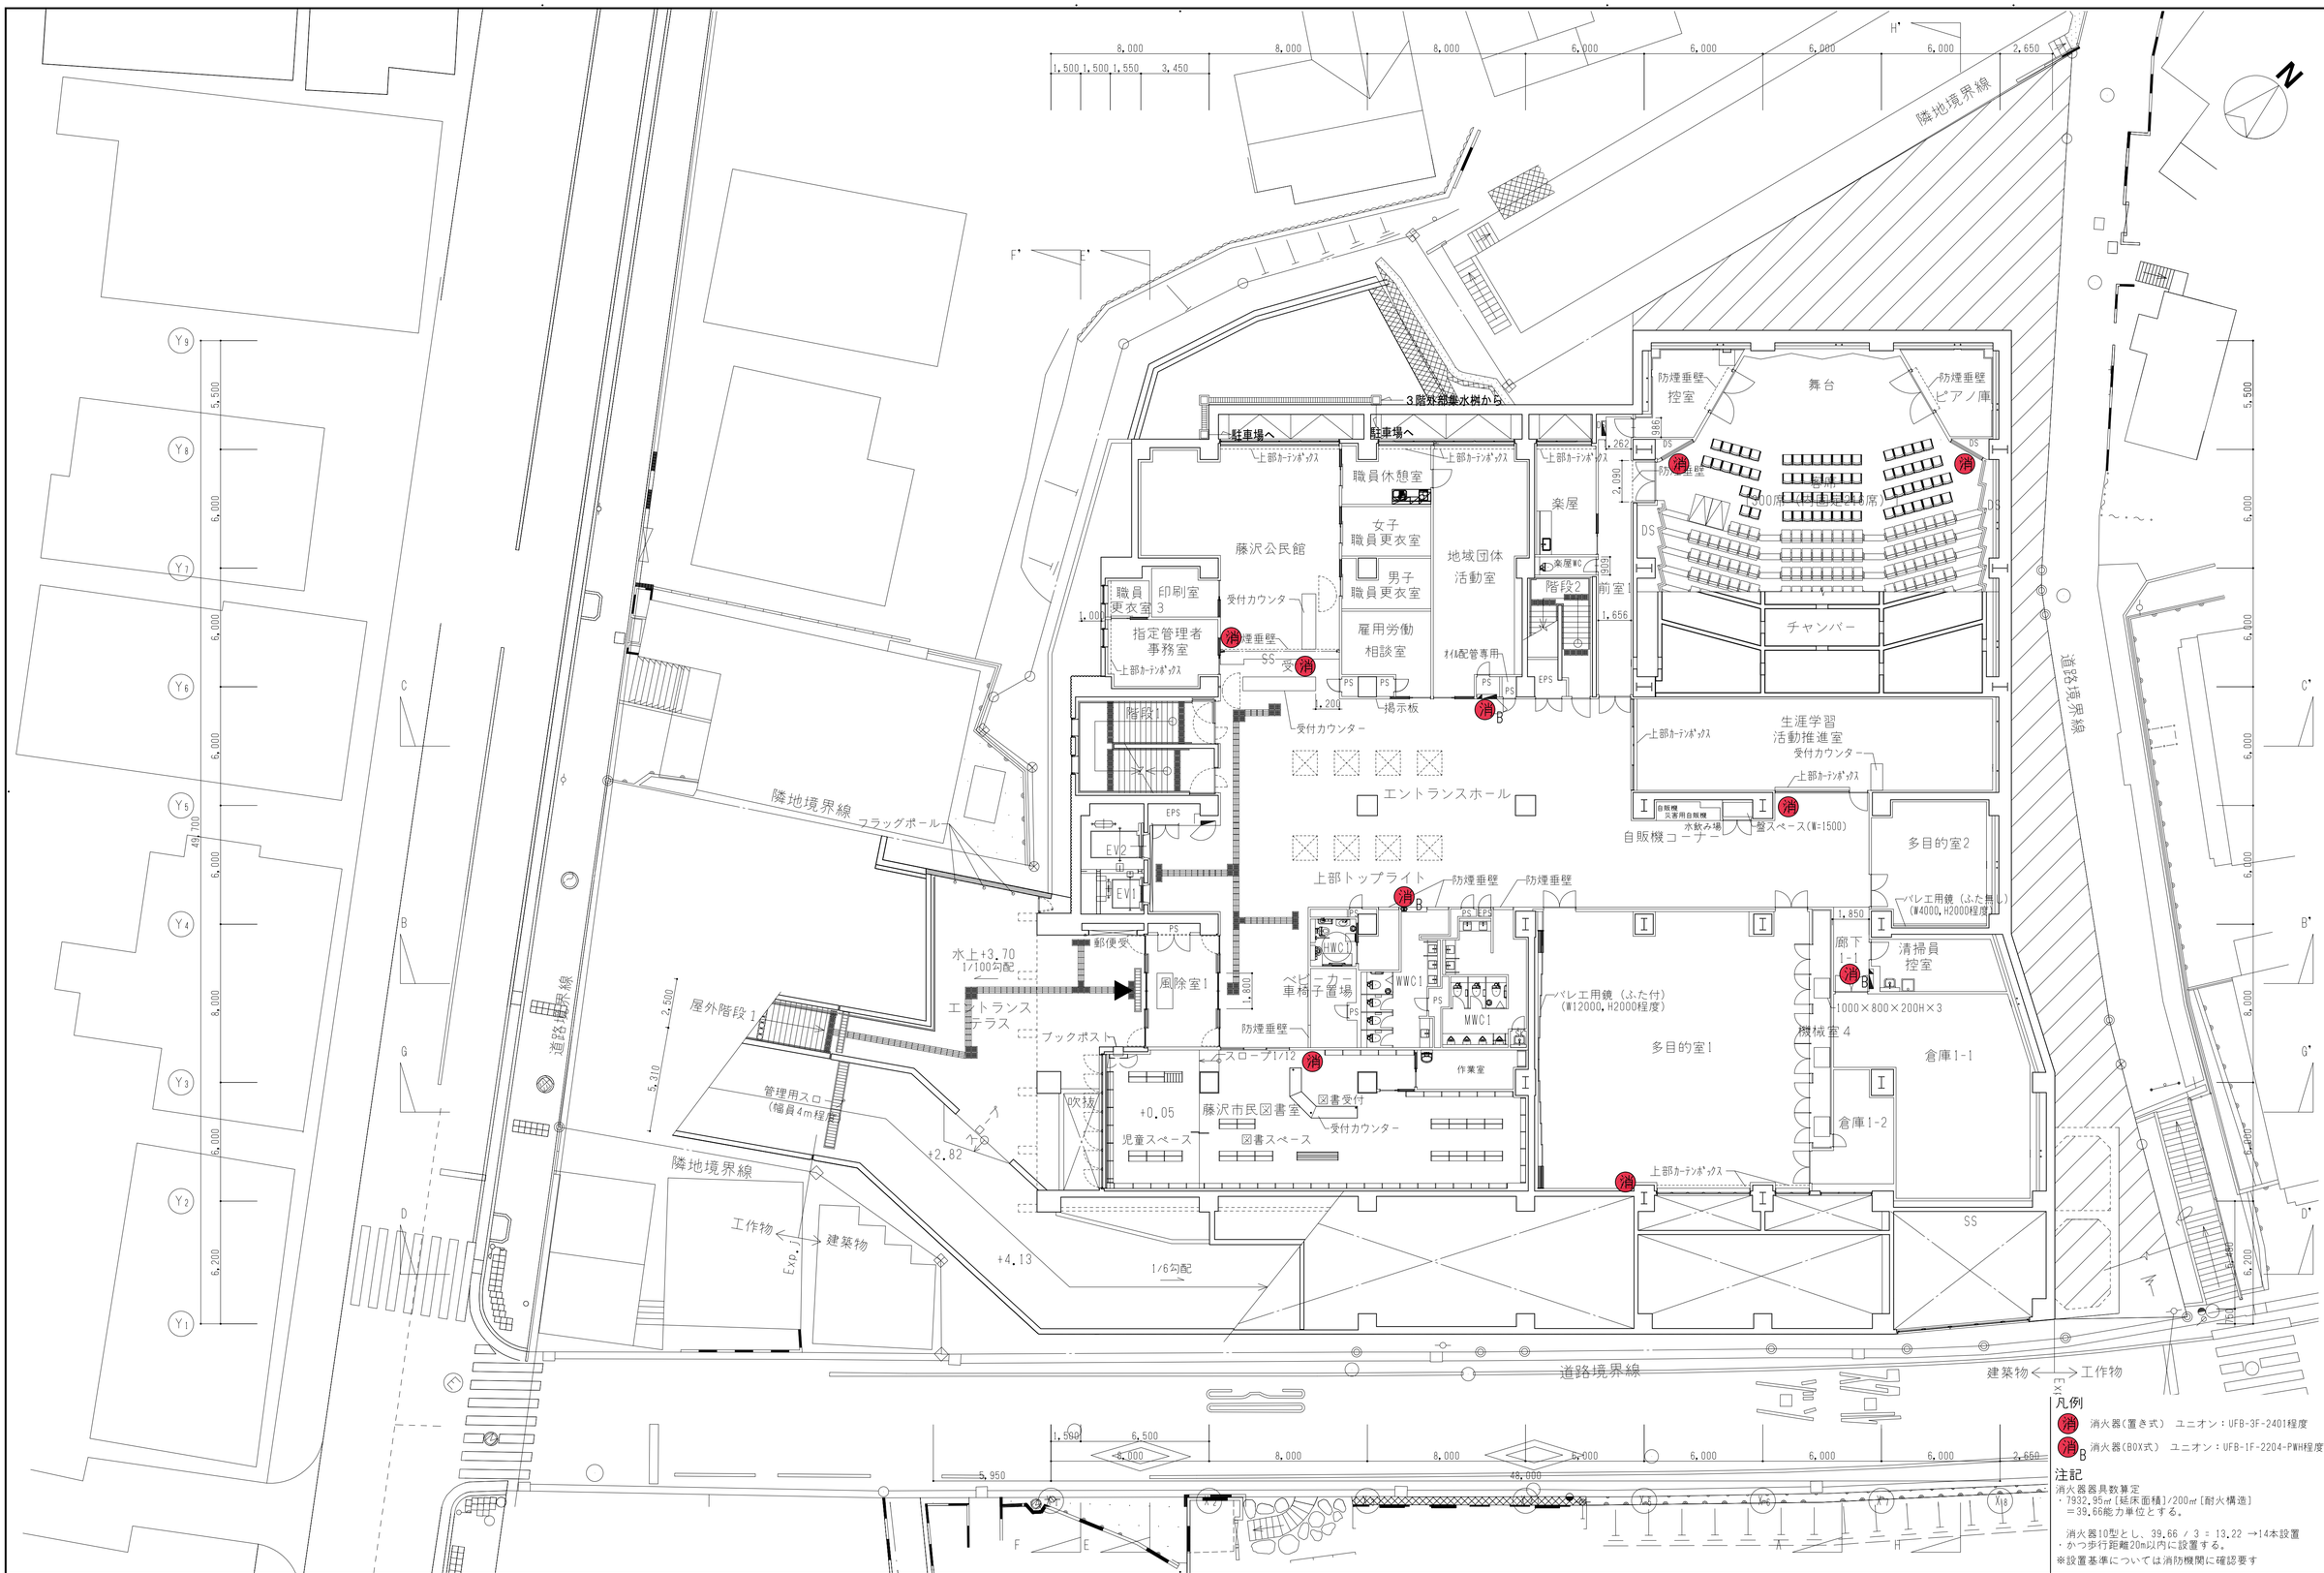

凡例

消 消火器(置き式) ユニオン：UFB-3F-2401程度

消B 消火器(BOX式) ユニオン：UFB-1F-2204-PWH程度

注記

消火器器具数算定

・7932.95㎡[延床面積]/200㎡[耐火構造]
＝39.66能力単位とする。

消火器10型とし、39.66 / 3 = 13.22 →14本設置

・かつ歩行距離20m以内に設置する。

※設置基準については消防機関に確認要す

AZUSA SEKKEI Architects,Engineers & Consultants
一級建築士事務所登録 東京第３８０号


KAJIMA DESIGN 横浜支店
一級建築士事務所登録 神奈川第１３２号

設計者				法適合確認欄	検証者
一級建築士 第199758号 永廣 正邦	一級建築士 第359522号 松浦 暢			設備設計一級建築士 第2092号 押久保 正則	xxxx

藤沢公民館・労働会館等複合施設建設工事

1階消防設備指示図

設計番号	図面番号
	LW — 116
縮尺 1/ A1:150 A3:300	日付 2019・02・28
	No

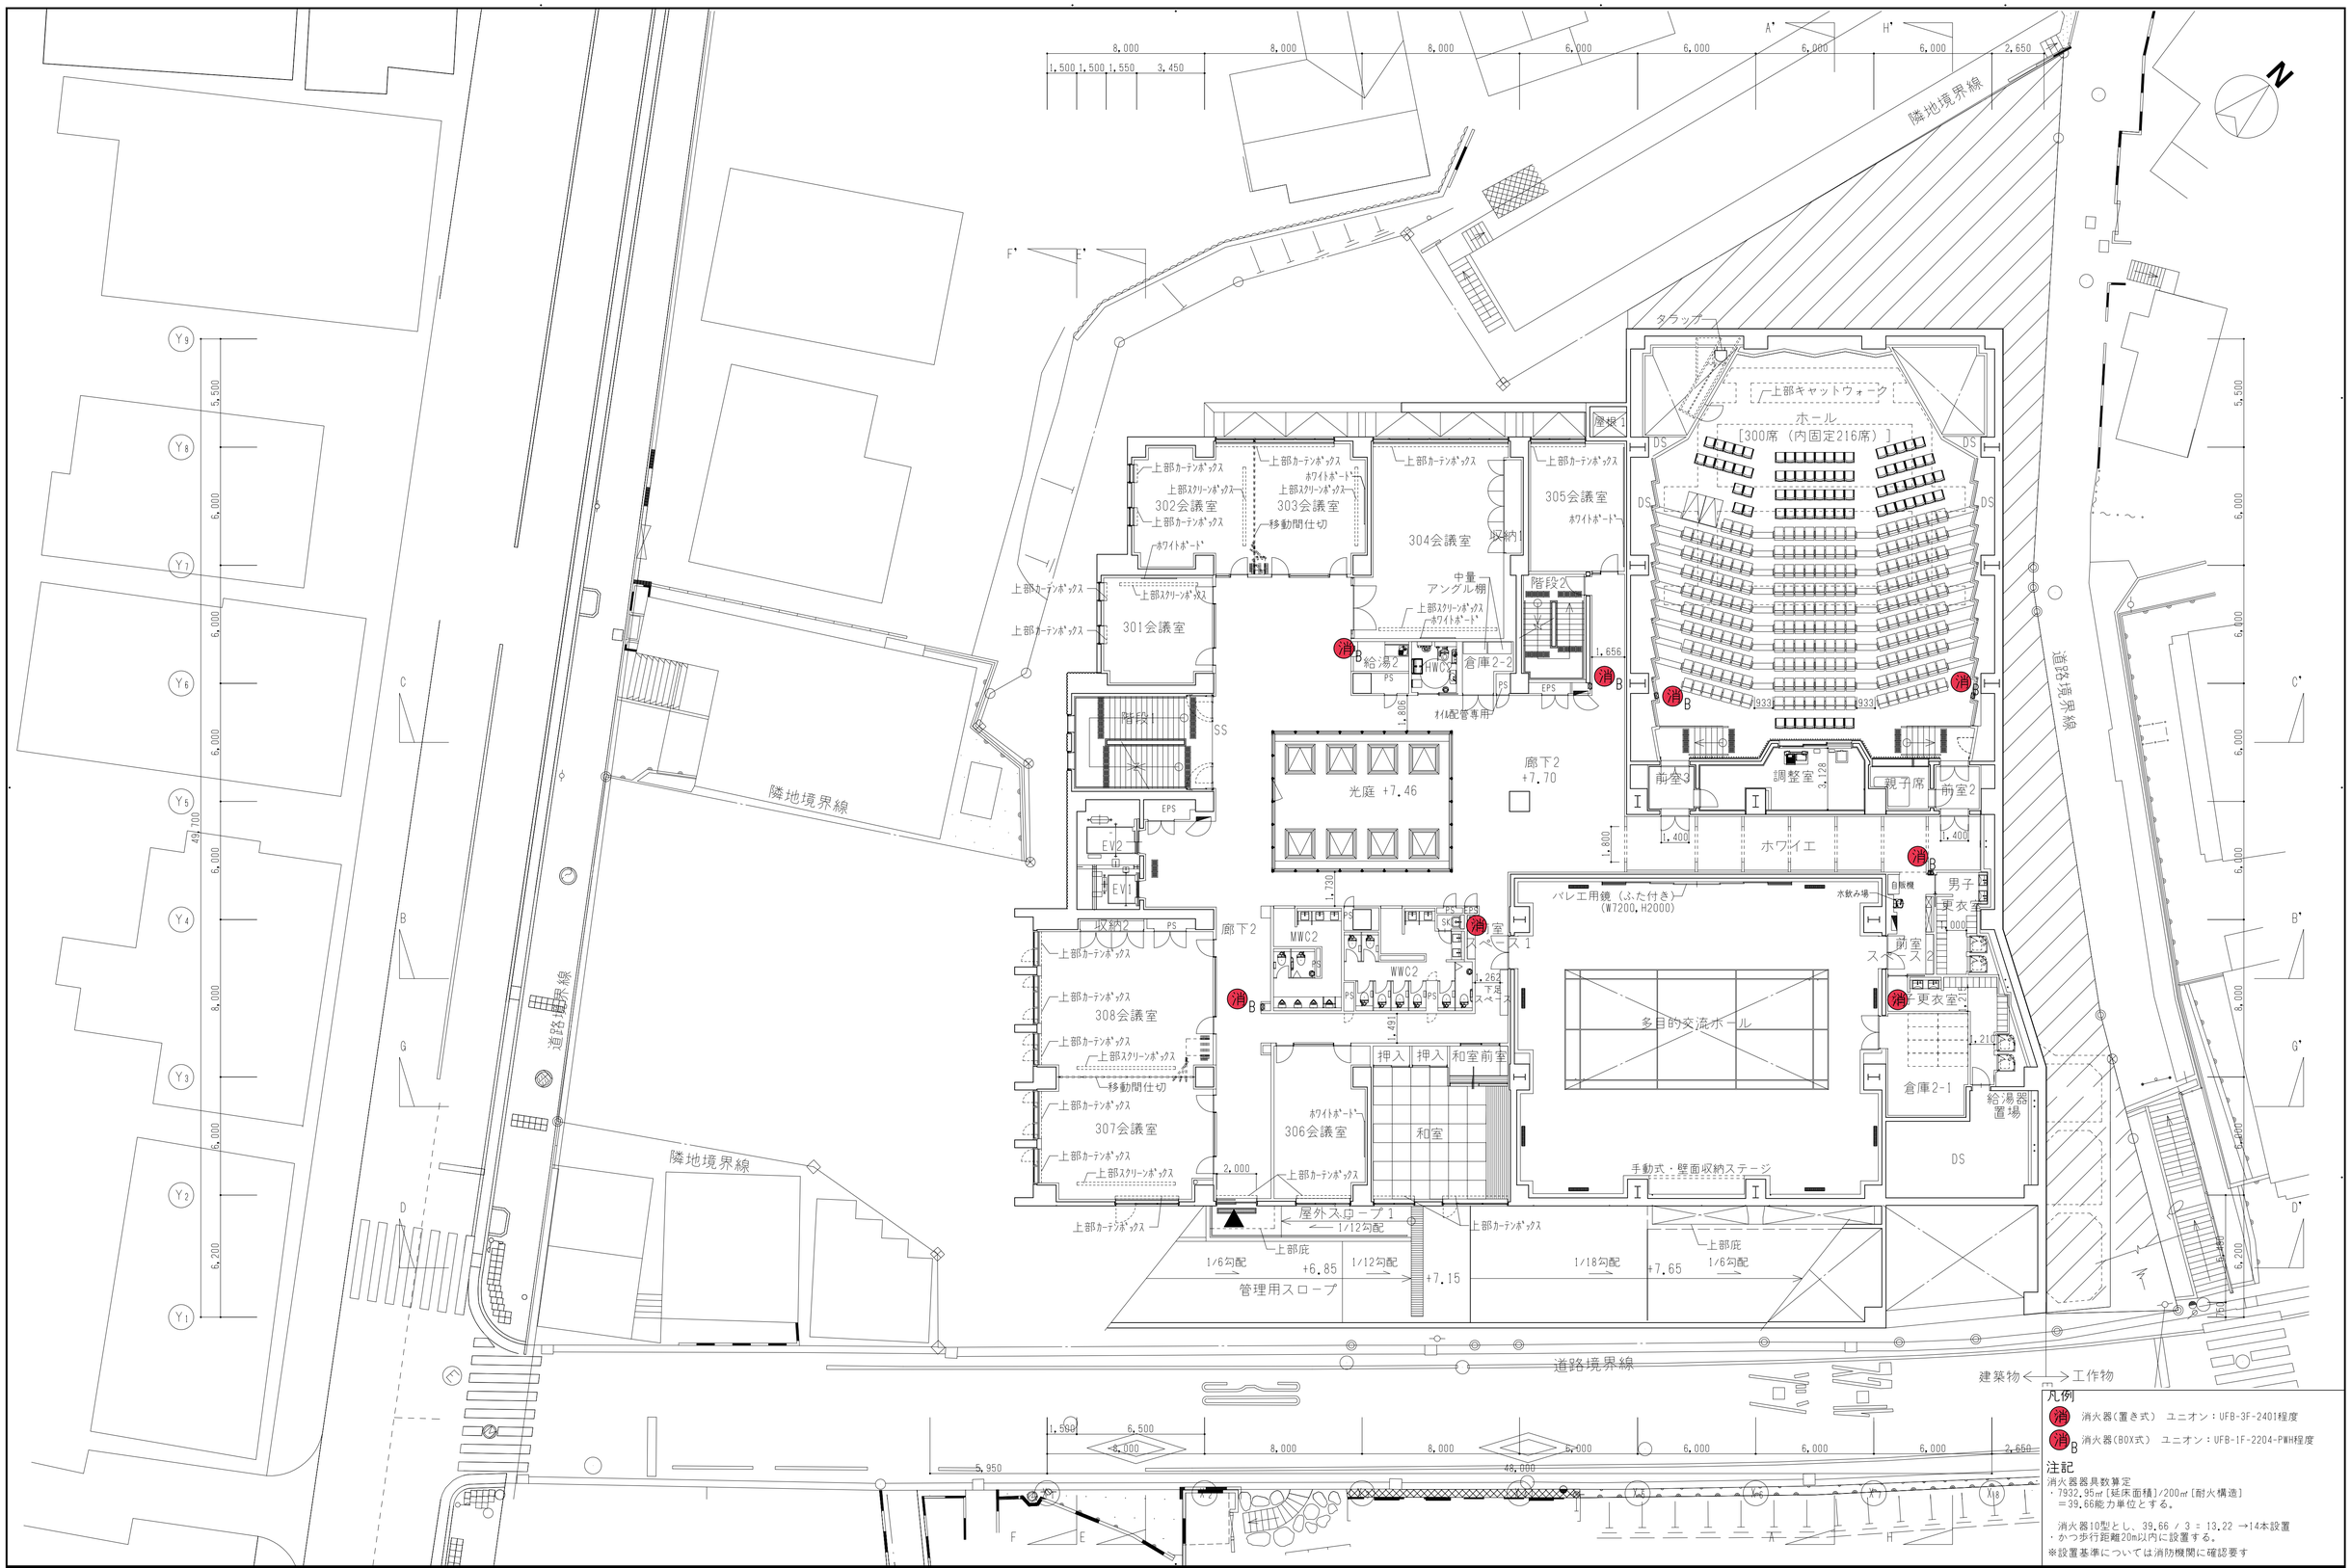

AZUSA SEKKEI
Architects,Engineers & Consultants
一級建築士事務所登録
東京第３８０号

KAJIMA DESIGN 横浜支店
一級建築士事務所登録
神奈川第１３２号


設計者				法適合確認欄	検証者
一級建築士	一級建築士			設備設計一級建築士	
第199758号	第359522号			第2092号	
永廣 正邦	松浦 暢			押久保 正則	xxxx

藤沢公民館・労働会館等複合施設建設工事


２階消防設備指示図

設計番号	図面番号
	LW — 117

縮尺	日付	No
1/A1:150 A3:300	2019・02・28	

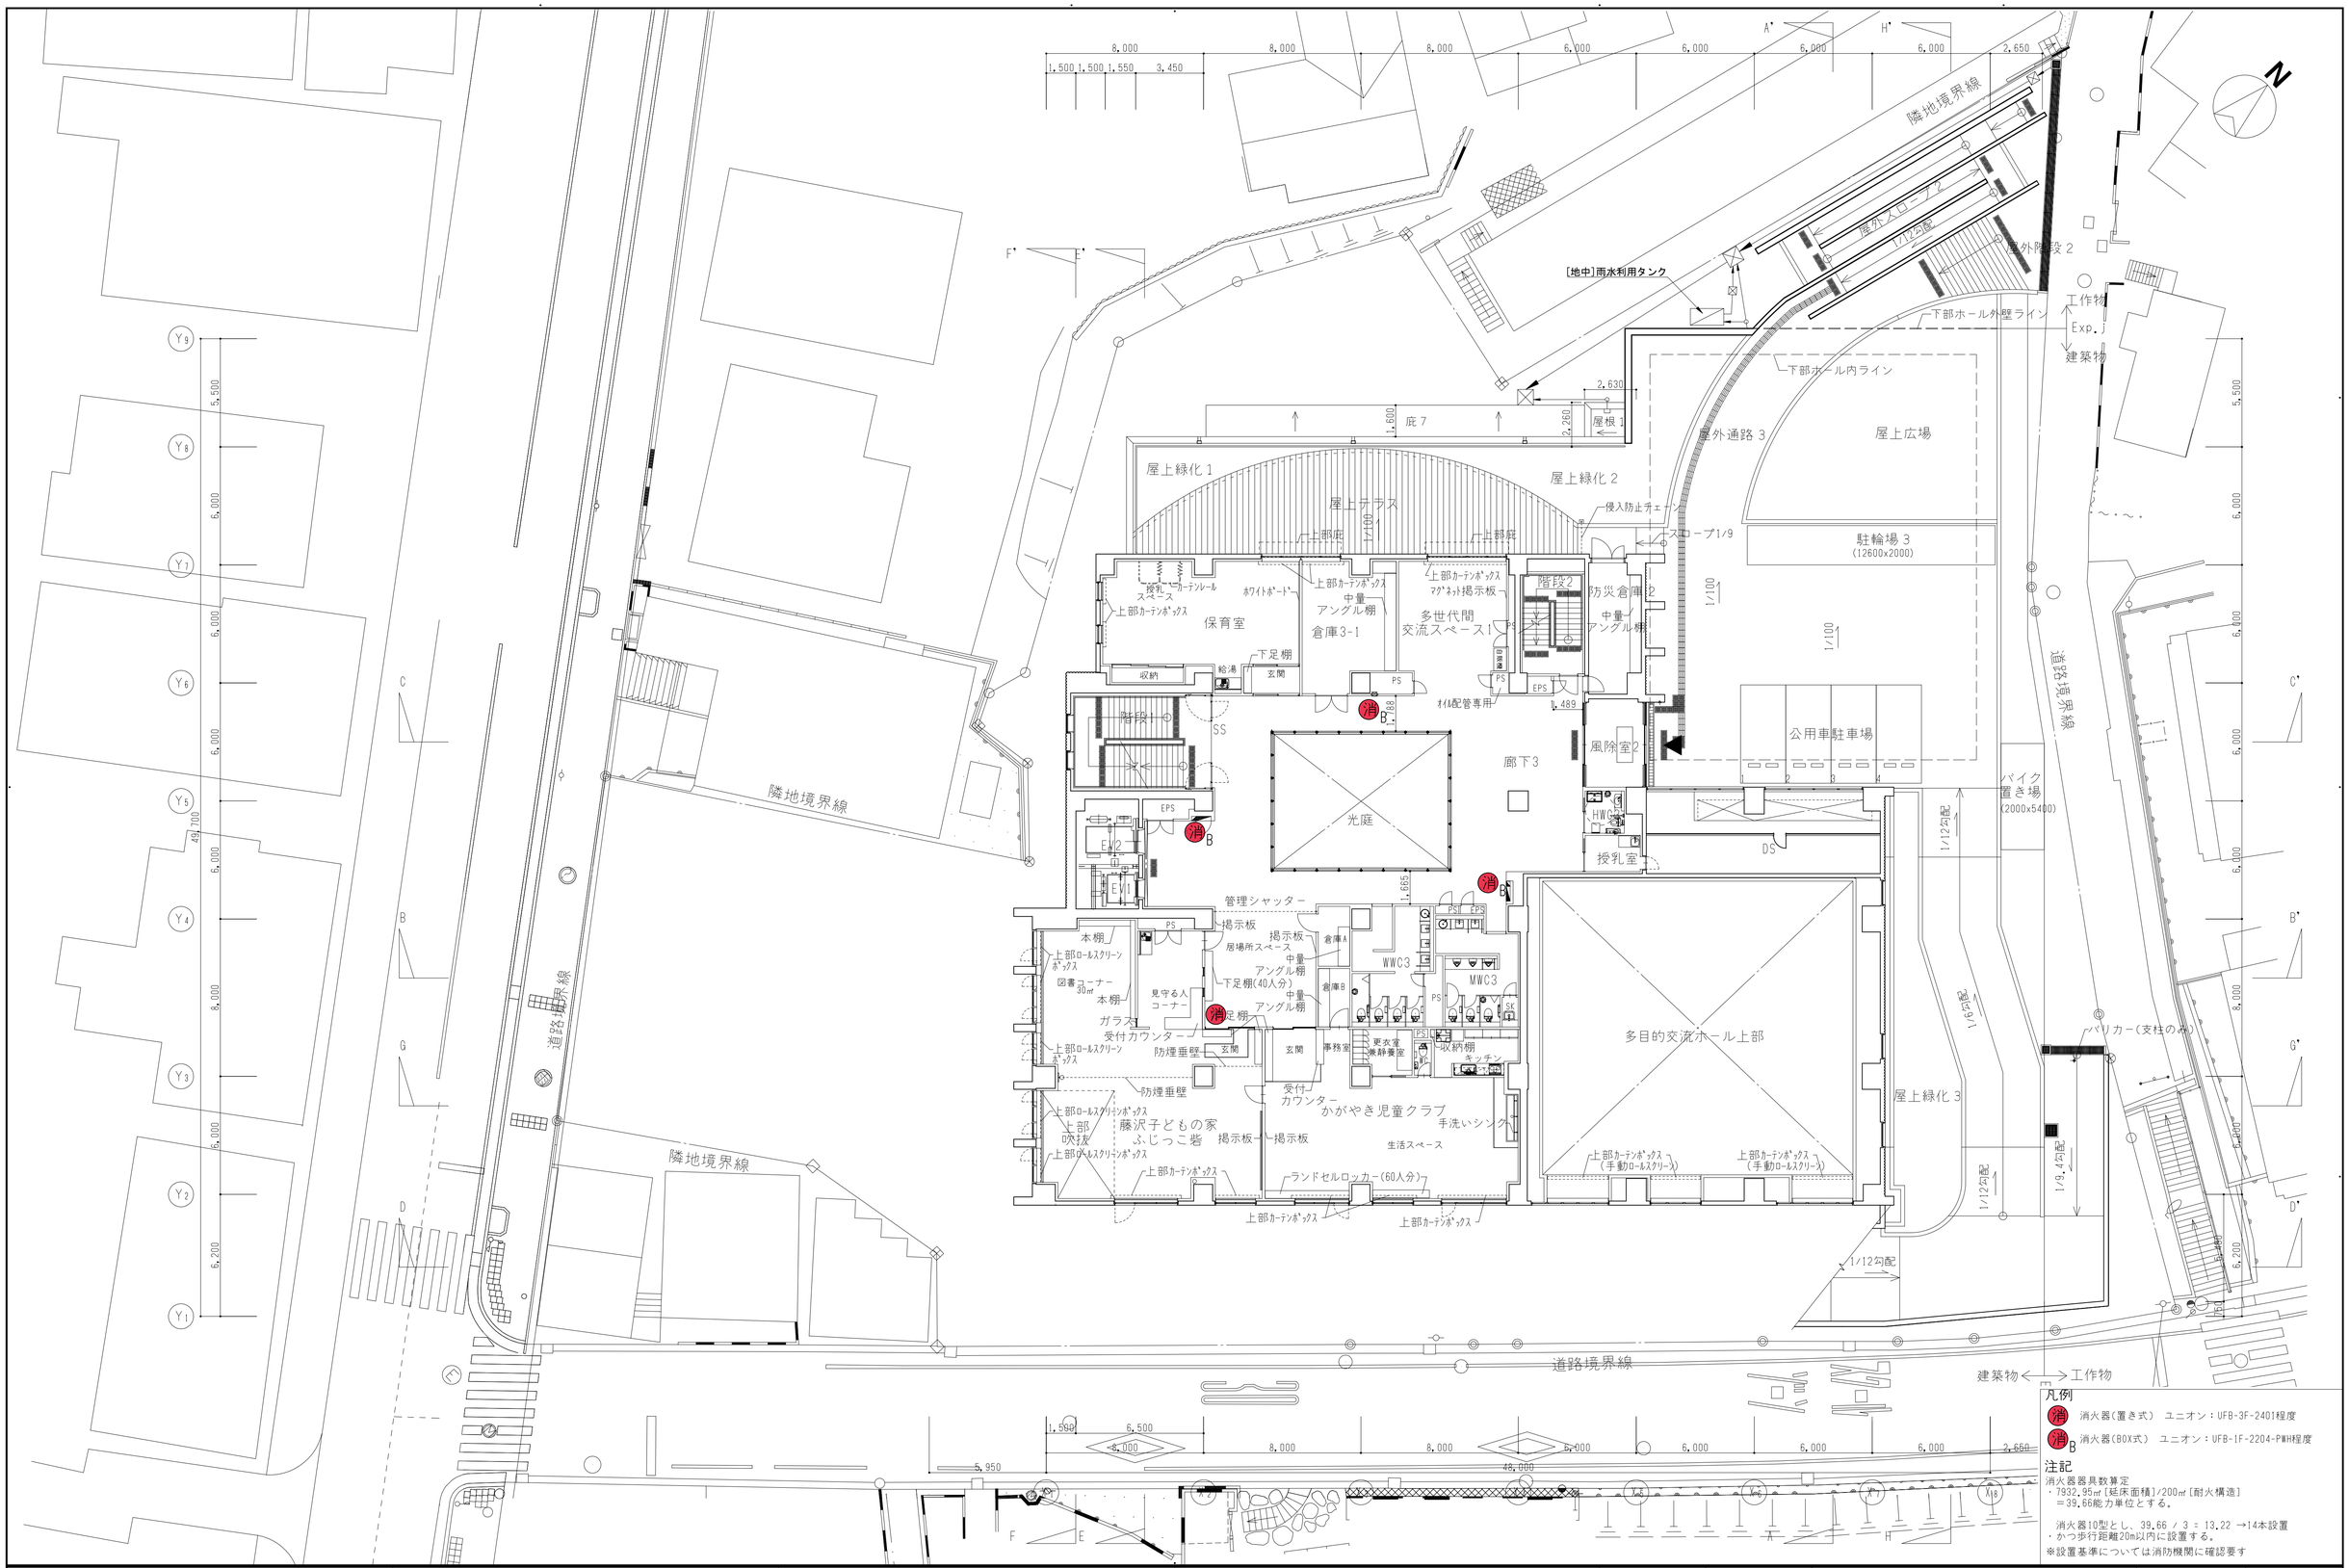
隣地境界線
[地中]雨水利用タンク
屋外階段 2
工作物
Exp.J
建築物
下部ホール外壁ライン
下部ホール内ライン
庇 7
屋上緑化 1
屋上緑化 2
屋上テラス
屋外通路 3
屋上広場
駐輪場 3
(12600x2000)
侵入防止チェーン
スロープ1/9
上部庇
上部カーテンボックス
接乳スペース
カーテンレール
ホワイトボード
マグネット掲示板
中量アングル棚
保育室
倉庫3-1
多世代間交流スペース1
階段2
防災倉庫 2
階段1
下足棚
収納
給湯
玄関
PS
EPS
オイル配管専用
SS
光庭
廊下3
風除室2
公用車駐車場
バイク置き場
(2000x5400)
EV2
EV1
管理シャッター
掲示板
本棚
居場所スペース
倉庫A
倉庫B
WWC3
図書コーナー 30㎡
見守る人コーナー
ガラス
受付カウンター
防煙垂壁
事務室
更衣室 休憩室
収納棚
キッチン
授乳室
DS
HWC
多目的交流ホール上部
屋上緑化 3
バリカー(支柱のみ)
上部吹抜
藤沢子どもの家 ふじっこ塾
かがやき児童クラブ
手洗いシング
生活スペース
受付カウンター
ランドセルロッカー(60人分)
1/12勾配
1/9.4勾配
道路境界線
建築物 ⟷ 工作物
凡例
消 消火器(置き式) ユニオン：UFB-3F-2401程度
消B 消火器(BOX式) ユニオン：UFB-1F-2204-PWH程度
注記
消火器具数算定
・7932.95㎡[延床面積]/200㎡[耐火構造]
＝39.66能力単位とする。
消火器10型とし、39.66 / 3 ≒ 13.22 →14本設置
・かつ歩行距離20m以内に設置する。
※設置基準については消防機関に確認要す

| | | |

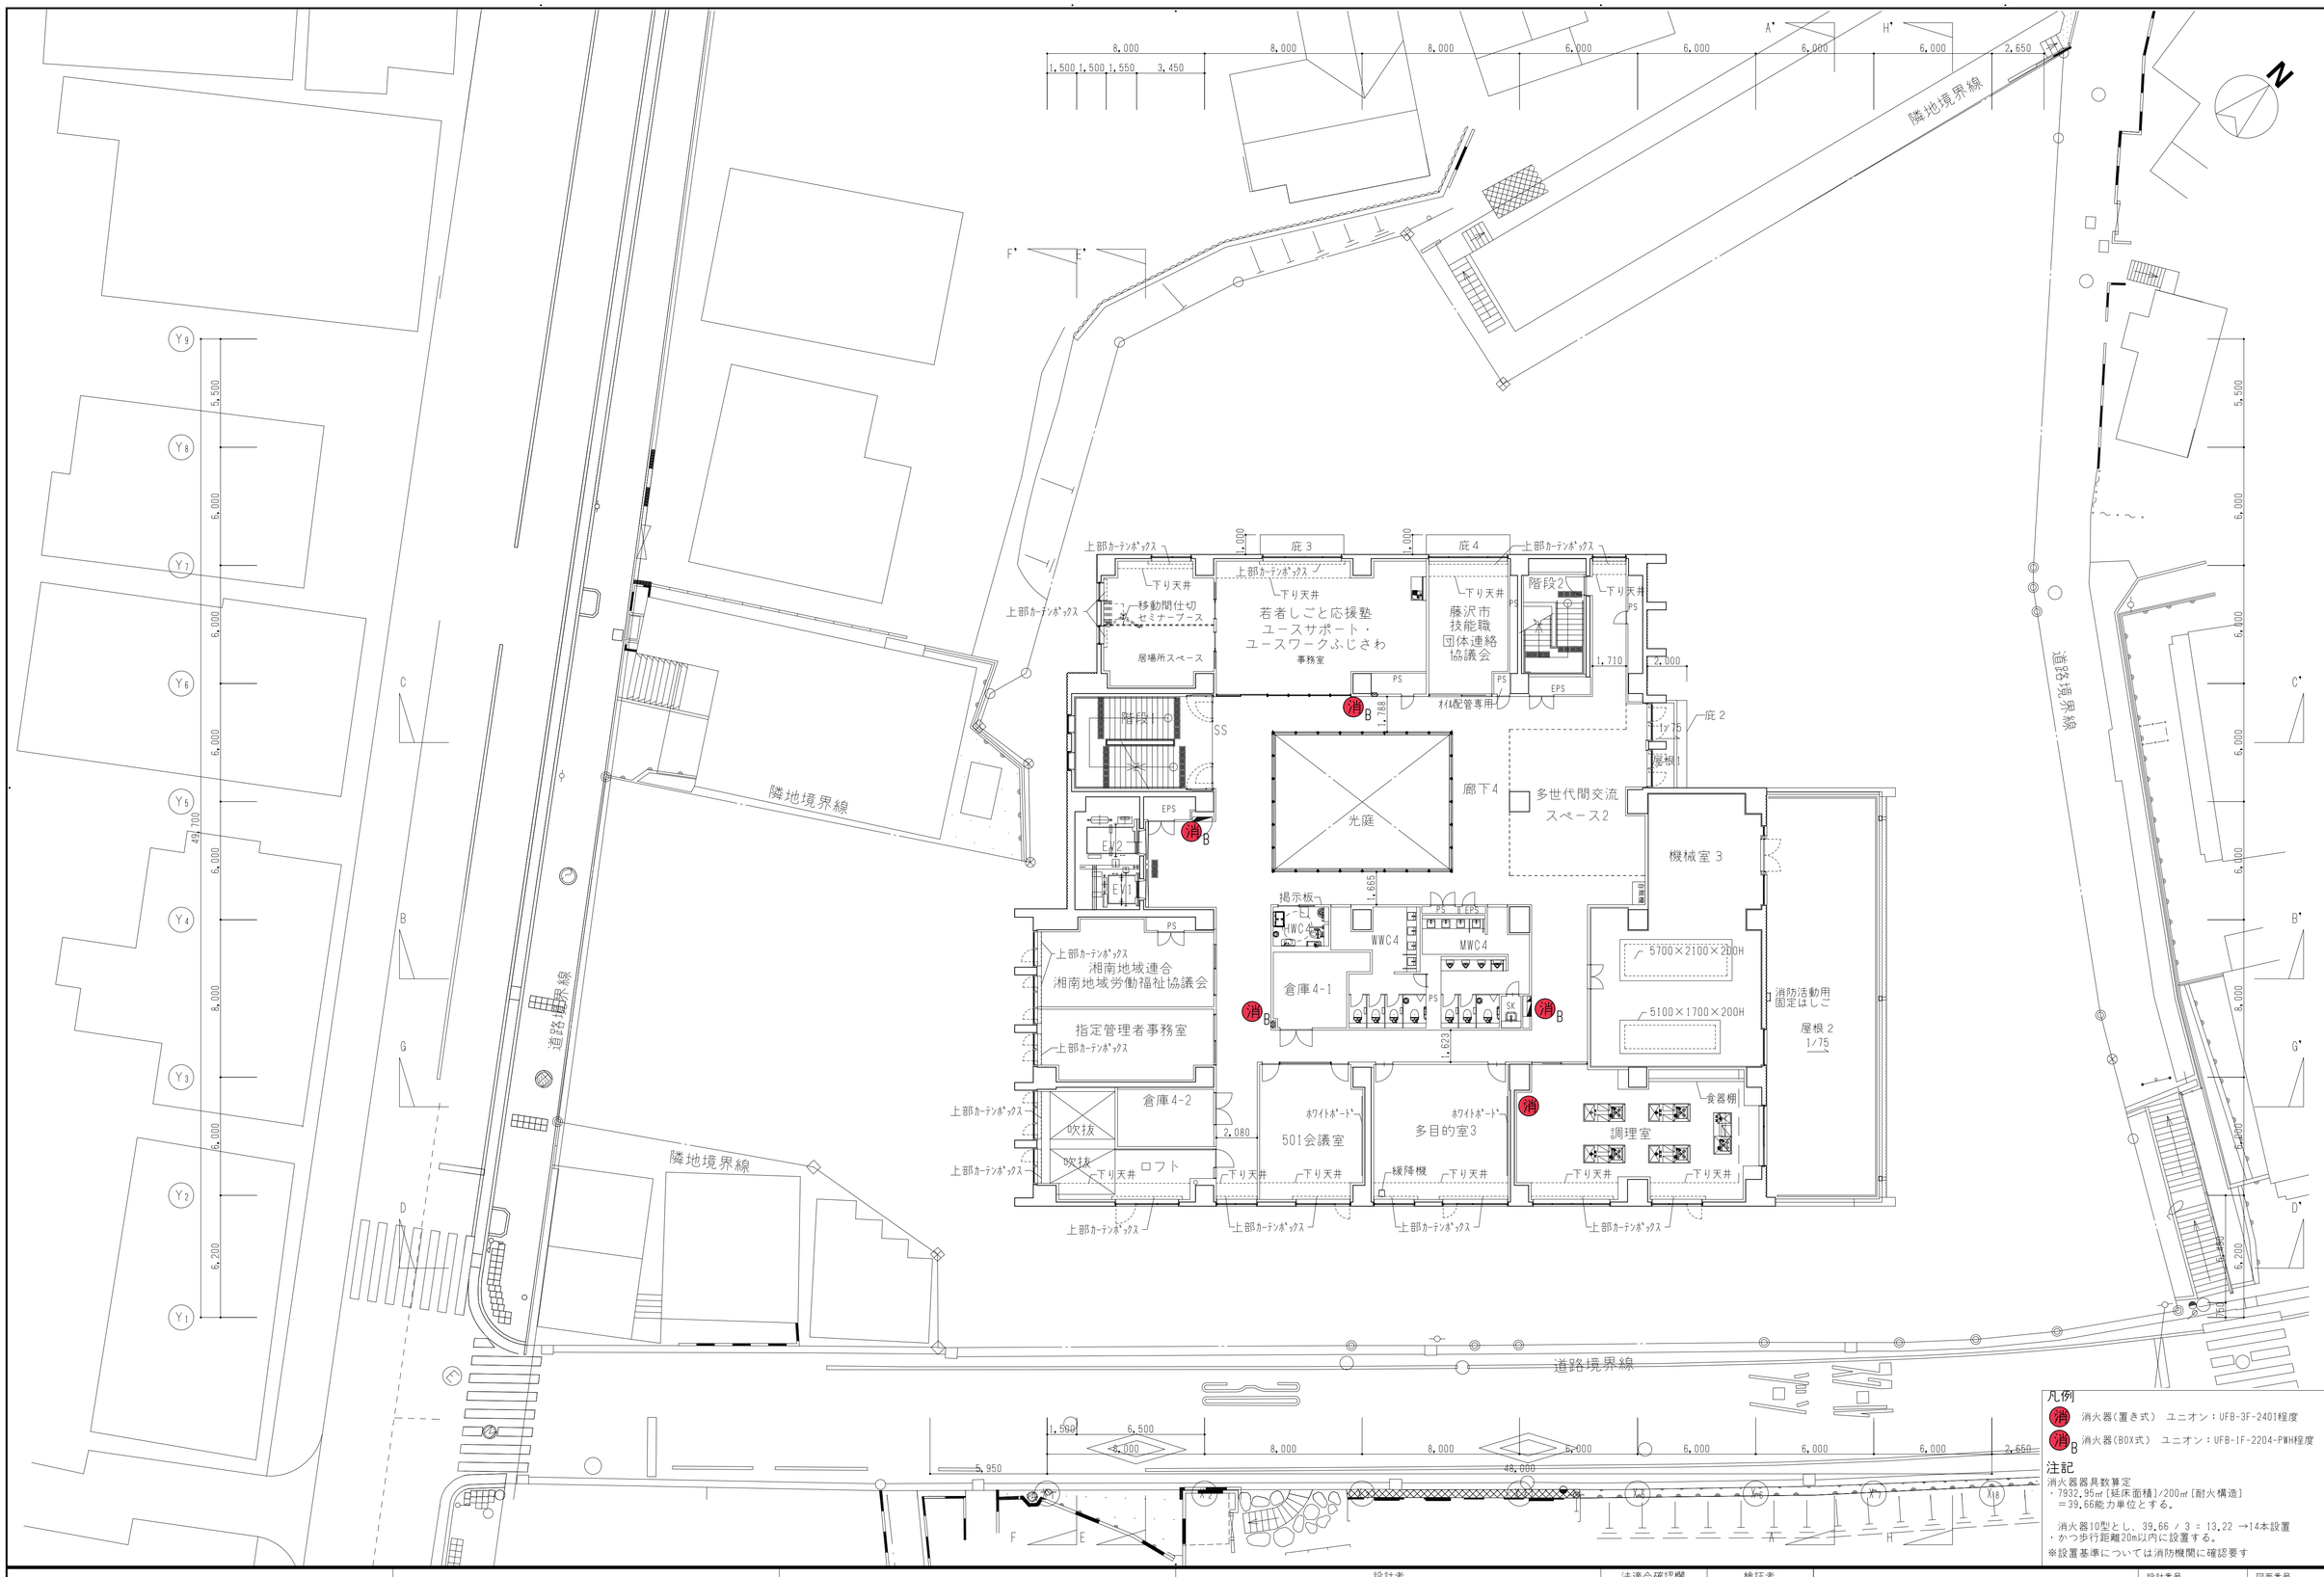

AZUSA SEKKEI
Architects,Engineers & Consultants
一級建築士事務所登録
東京第３８０号

鹿島 KAJIMA DESIGN 横浜支店
一級建築士事務所登録
神奈川第１３２号


設計者				法適合確認欄	検証者
一級建築士	一級建築士			設備設計一級建築士	
第199758号	第359522号			第2092号	
永廣 正邦	松浦 暢			押久保 正則	xxxx

藤沢公民館・労働会館等複合施設建設工事

4階消防設備指示図

設計番号	図面番号
	LW — 119

縮尺	日付	No
1/ A1:150 A3:300	2019・02・28	

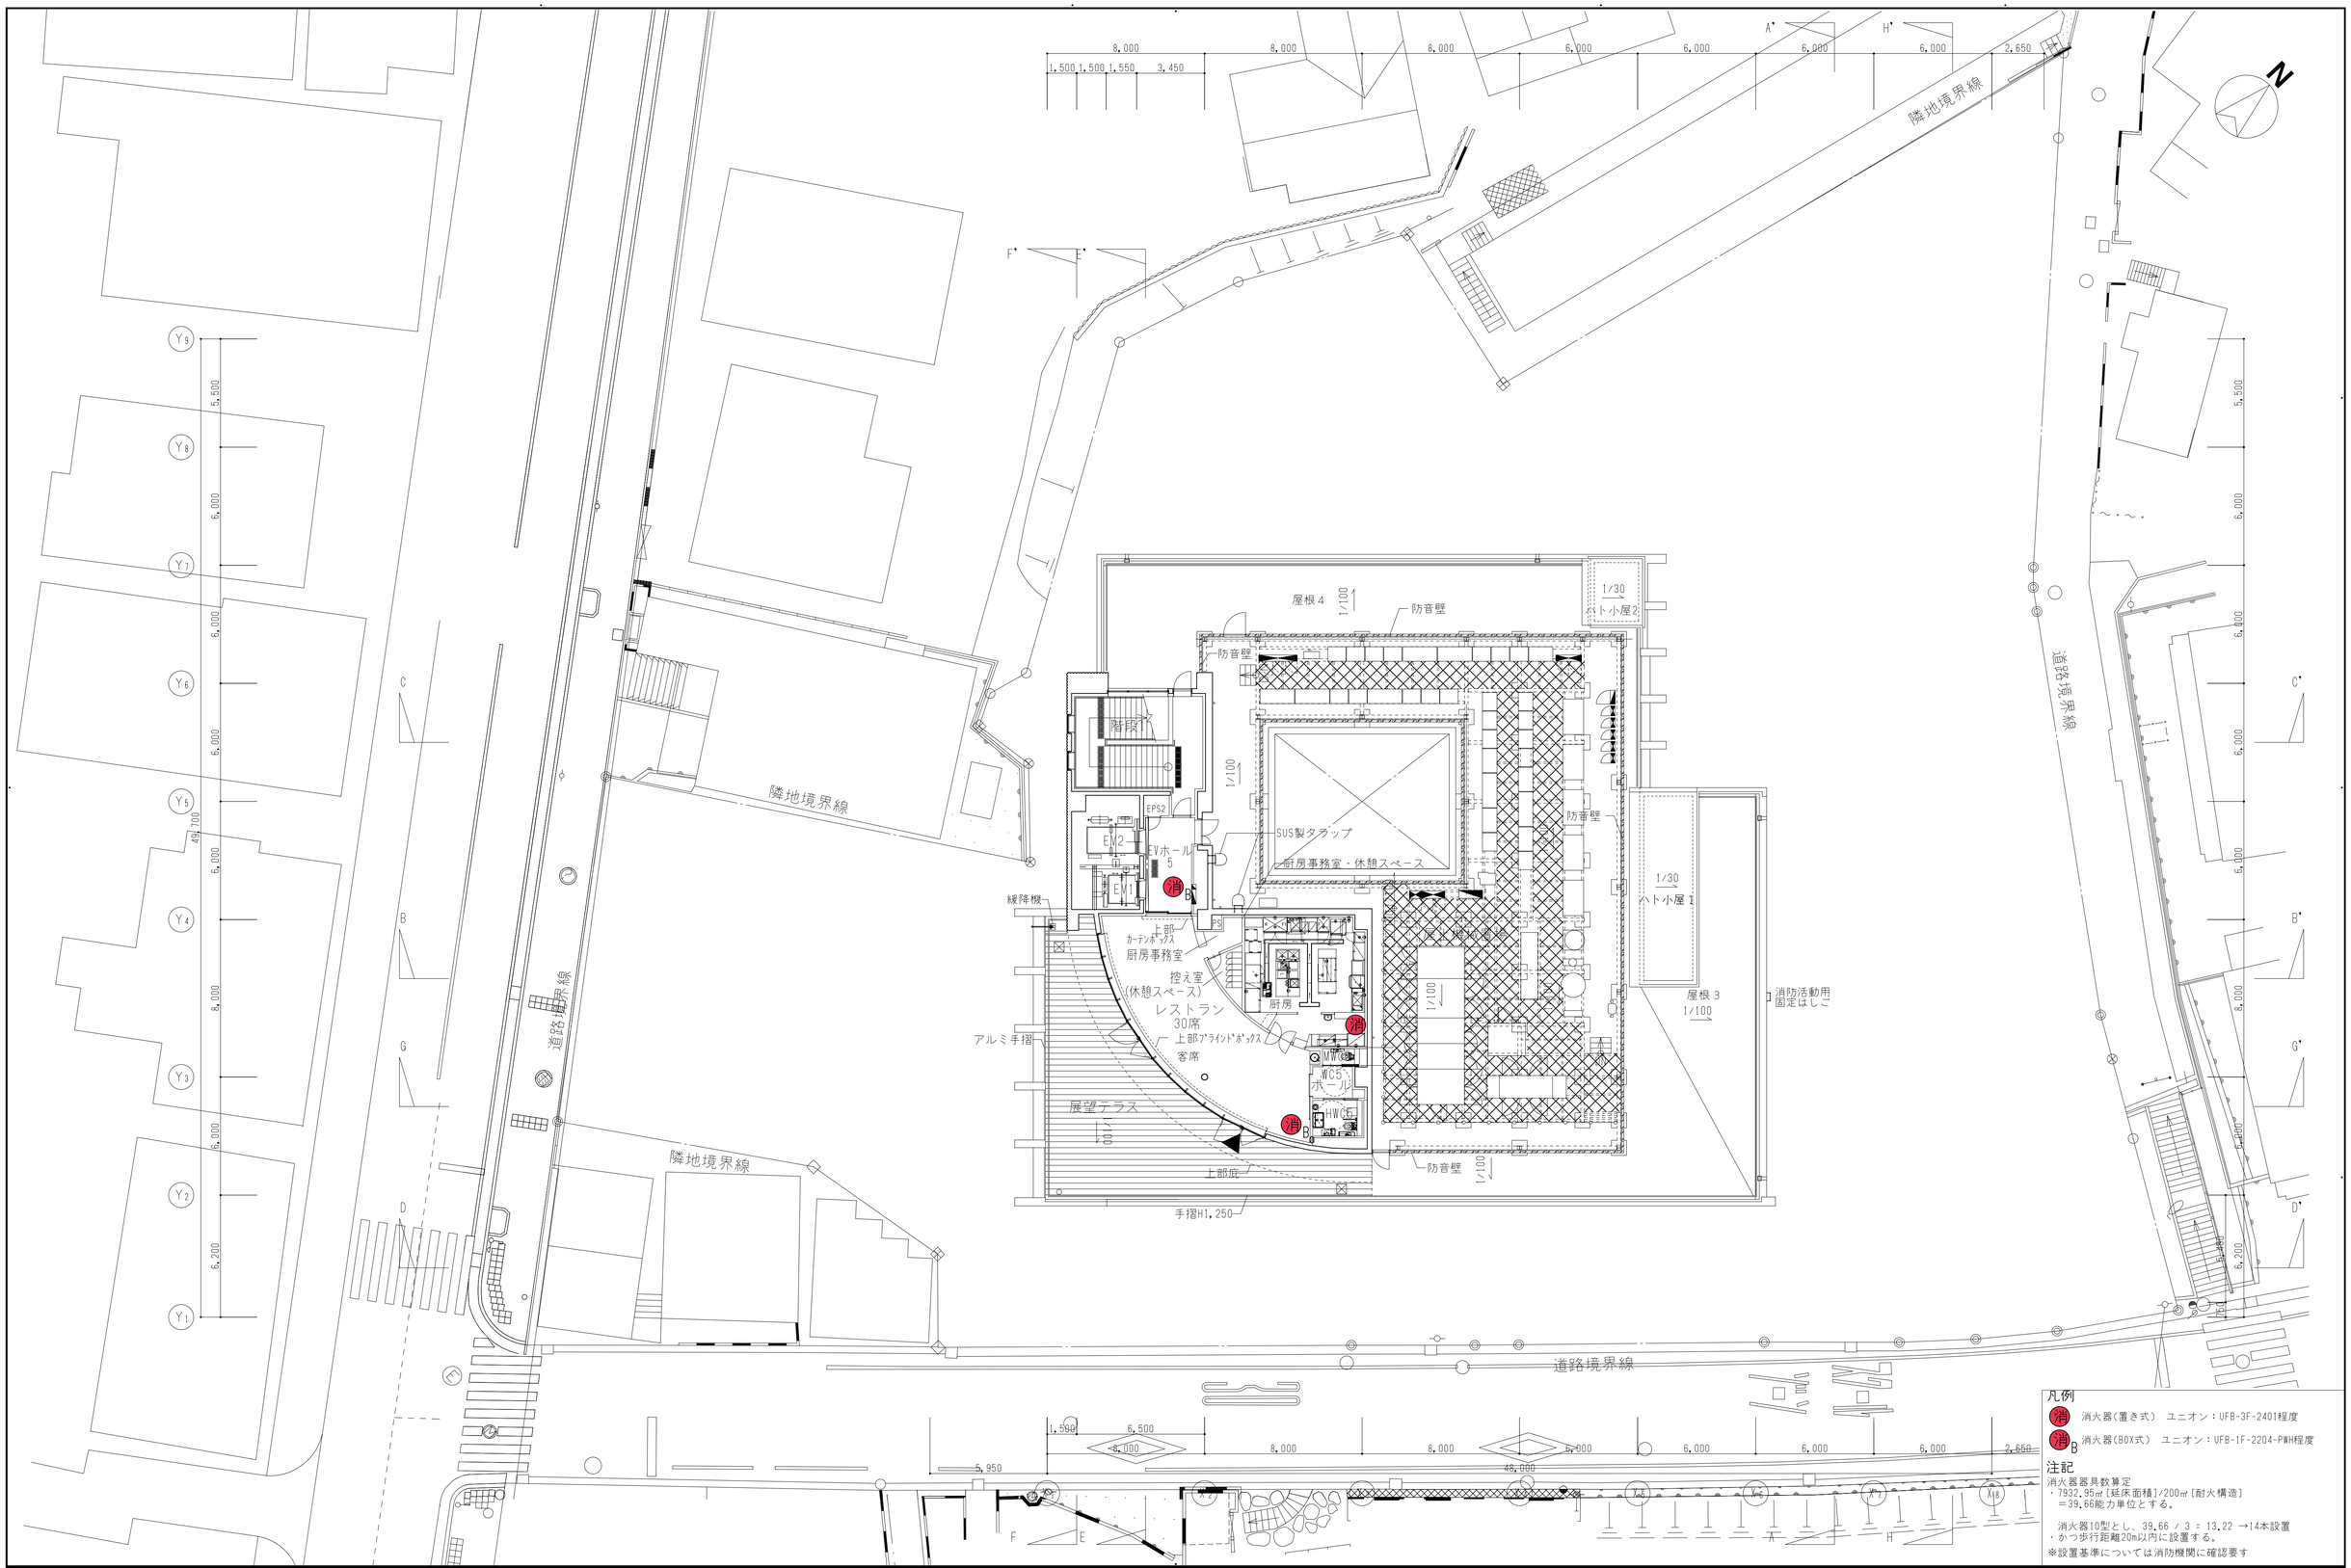

凡例

消 消火器(置き式) ユニオン：UFB-3F-2401程度

消B 消火器(BOX式) ユニオン：UFB-1F-2204-PWH程度

注記

消火器器具数算定

・7932.95㎡[延床面積]/200㎡[耐火構造]
＝39.66能力単位とする。

消火器10型とし、39.66 / 3 = 13.22 →14本設置

・かつ歩行距離20m以内に設置する。

※設置基準については消防機関に確認要す

AZUSA SEKKEI Architects,Engineers & Consultants
一級建築士事務所登録 東京第３８０号

鹿島 KAJIMA DESIGN 横浜支店
一級建築士事務所登録 神奈川第１３２号

設計者						法適合確認欄	検証者
一級建築士	一級建築士					設備設計一級建築士	
第199758号	第359522号					第2092号	
永廣 正邦	松浦 暢					押久保 正則	xxxx

藤沢公民館・労働会館等複合施設建設工事

5階消防設備指示図

設計番号


図面番号 LW — 120

縮尺 1/A1:150 A3:300


日付 2019・02・28

No


みんなのトイレ展開図

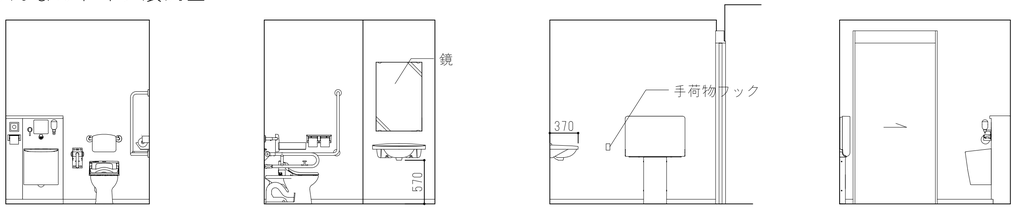

便所洗面部展開図

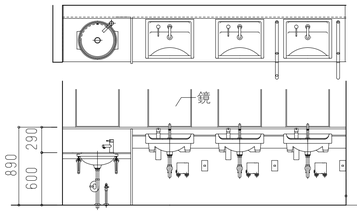


各トイレ断面共通

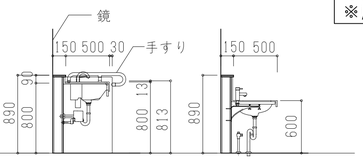

共通


※水栓は自動水栓
※鍵はレバー付非常開装置
※ボタン・ペーパーホルダー
呼出ボタンはJIS S0026による配置
※扉は指つめ防止とする。

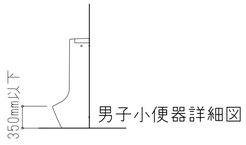

男子小便器詳細図


地下１階平面図

みんなトイレ（HWC）
大便器、背もたれ
L型手摺、跳ね上げ手摺
手洗い
オストメイト

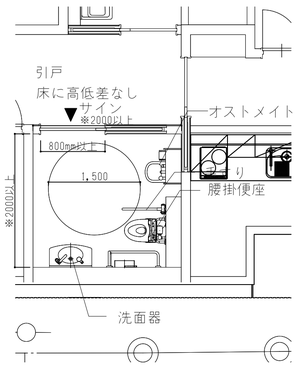


５階平面図（レストラン）

女子便所
手洗い　1
大便器　1
みんなトイレ（HWC5）
大便器、背もたれ
L型手摺、跳ね上げ手摺
手洗い
ベビーチェア
ベビーベッド
フィッティングボード

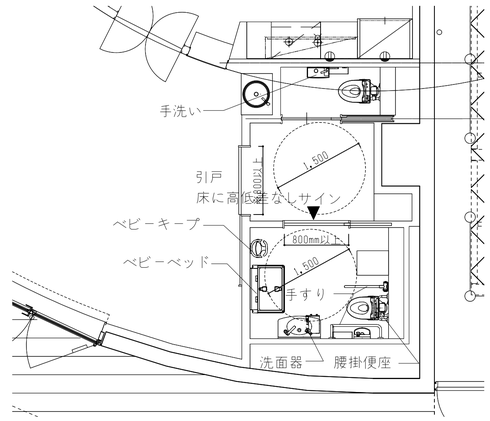


２階平面図

男子便所
手洗い　3
大便器　2
小便器　4（床置式）
女子便所
手洗い　4
大便器　8
みんなトイレ（HWC2）
大便器、背もたれ
L型手摺、跳ね上げ手摺
手洗い、オストメイト
ベビーチェア、ベビーベッド
チャームボックス
フィッティングボード

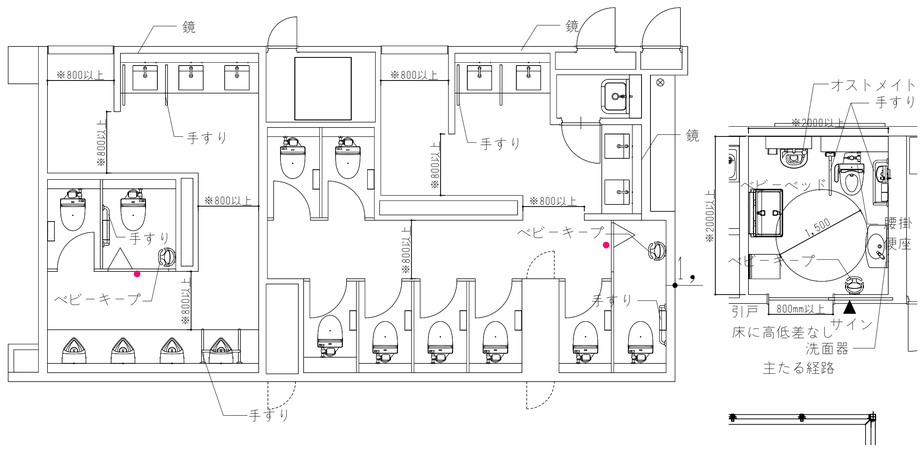


４階平面図

男子便所
手洗い　4
大便器　3
小便器　4（床置式）
女子便所
手洗い　4
大便器　4
みんなトイレ（HWC4）
大便器、背もたれ
L型手摺、跳ね上げ手摺
手洗い、オストメイト
ベビーチェア、ベビーベッド
チャームボックス
フィッティングボード

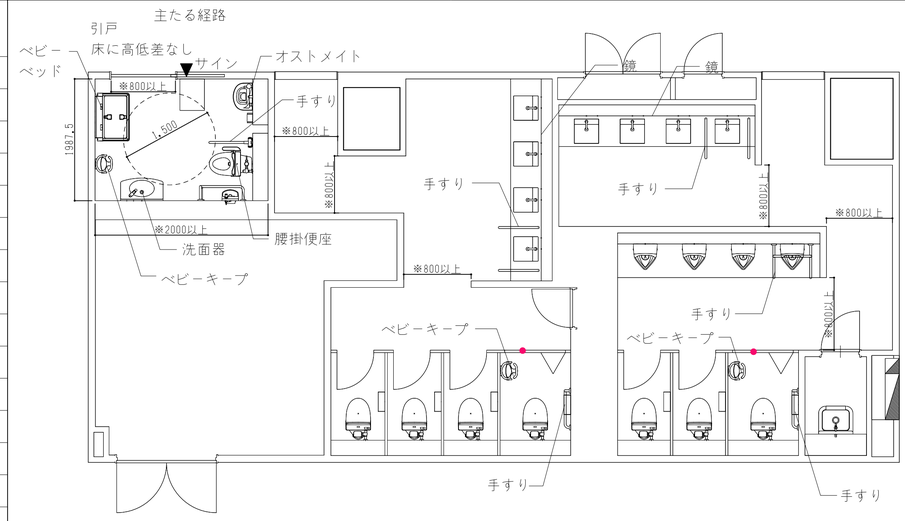


１階平面図

男子便所
手洗い　4
大便器　3
小便器　4（床置式）
女子便所
手洗い　4
大便器　4
みんなトイレ（HWC1）
大便器、背もたれ
L型手摺、跳ね上げ手摺
手洗い、オストメイト
ベビーチェア、大人ベッド
チャームボックス
フィッティングボード

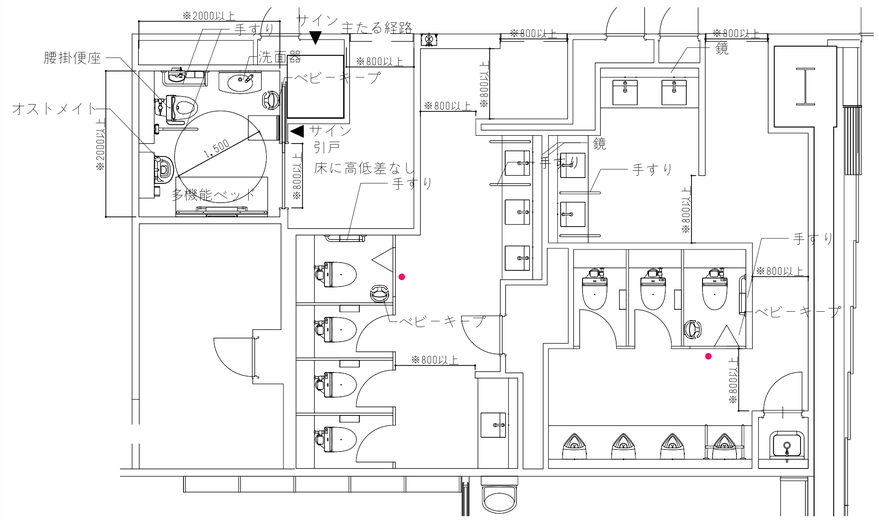

３階平面図

男子便所
手洗い　3
大便器　3
小便器　3（床置式）
女子便所
手洗い　4
大便器　4
みんなトイレ（HWC3）
大便器、背もたれ
L型手摺、跳ね上げ手摺
手洗い
ベビーチェア、ベビーベッド
チャームボックス
フィッティングボード

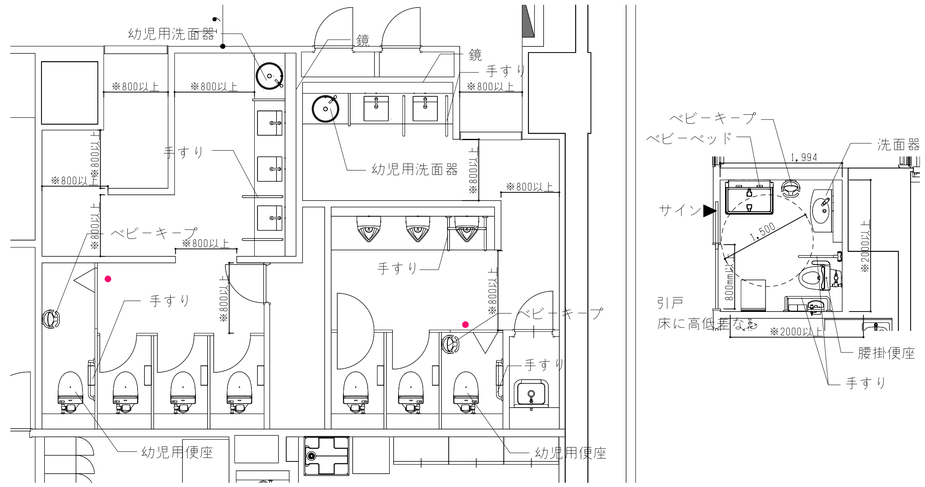

AZUSA SEKKEI Architects,Engineers & Consultants
一級建築士事務所登録 東京第３８０号

鹿島 KAJIMA DESIGN 横浜支店
一級建築士事務所登録 神奈川第１３２号

設計者						法適合確認欄	検証者
一級建築士		一級建築士				設備設計一級建築士	
第199758号		第359522号				第2092号	
永廣　正邦		松浦　暢				押久保　正則	xxxx

藤沢公民館・労働会館等複合施設建設工事	設計番号	図面番号
便所計画検討図	縮尺 1/50(A1) 1/100(A3)	日付 2019・02・28
		No

LW — 121