


施設の概要

- 大ホール
客席数 1,380席(親子室2か所16席)
舞台 間口18m、奥行16m、高さ9m
舞台機構 オーケストラピット、音響反射板
- 大ホール楽屋等
 - 楽屋NO.1 面積81m² 定員50人
 - 楽屋NO.2 面積12m² 定員4人
 - 楽屋NO.3 面積12m² 定員4人
 - 楽屋NO.4 面積18m² 定員6人
 - 楽屋NO.5 面積18m² 定員6人
 - リハーサル室 面積58m²
 - シャワー室 面積18m²
- 小ホール
客席数434席
舞台 間口10.8m、奥行7.8m、高さ6m
- 小ホール楽屋等
 - 楽屋NO.1 面積31m² 定員15人
 - 楽屋NO.2 面積10m² 定員4人
 - シャワー室 面積6m²
- 第1展示集会ホール
客席数 いす席250席(立席500人)
面積 373m²
設備 パネル15枚、椅子250脚、机85本
- 第2展示集会ホール
客席数 いす席150席(立席200人)
面積 319m²
設備 パネル15枚、椅子150脚、机50本
- 会議室、集会室
 - 第1会議室 面積43m² 定員16人
 - 第2会議室 面積109m² 定員60人
 - 第3会議室 面積51m² 定員30人
 - 教養室 面積51m² 定員36人
 - 和室 18畳 定員36人
 - まつ 面積129m² 定員60人~80人
 - ふじ 面積58m² 定員30人~40人
 - かわせみ 面積29m² 定員10人~20人
 - さくら(和室) 22畳 定員24人~30人
- レストラン「アプローズ」
面積 164.23m² 客席数80席
営業時間10:00~


会館見取り図

1階

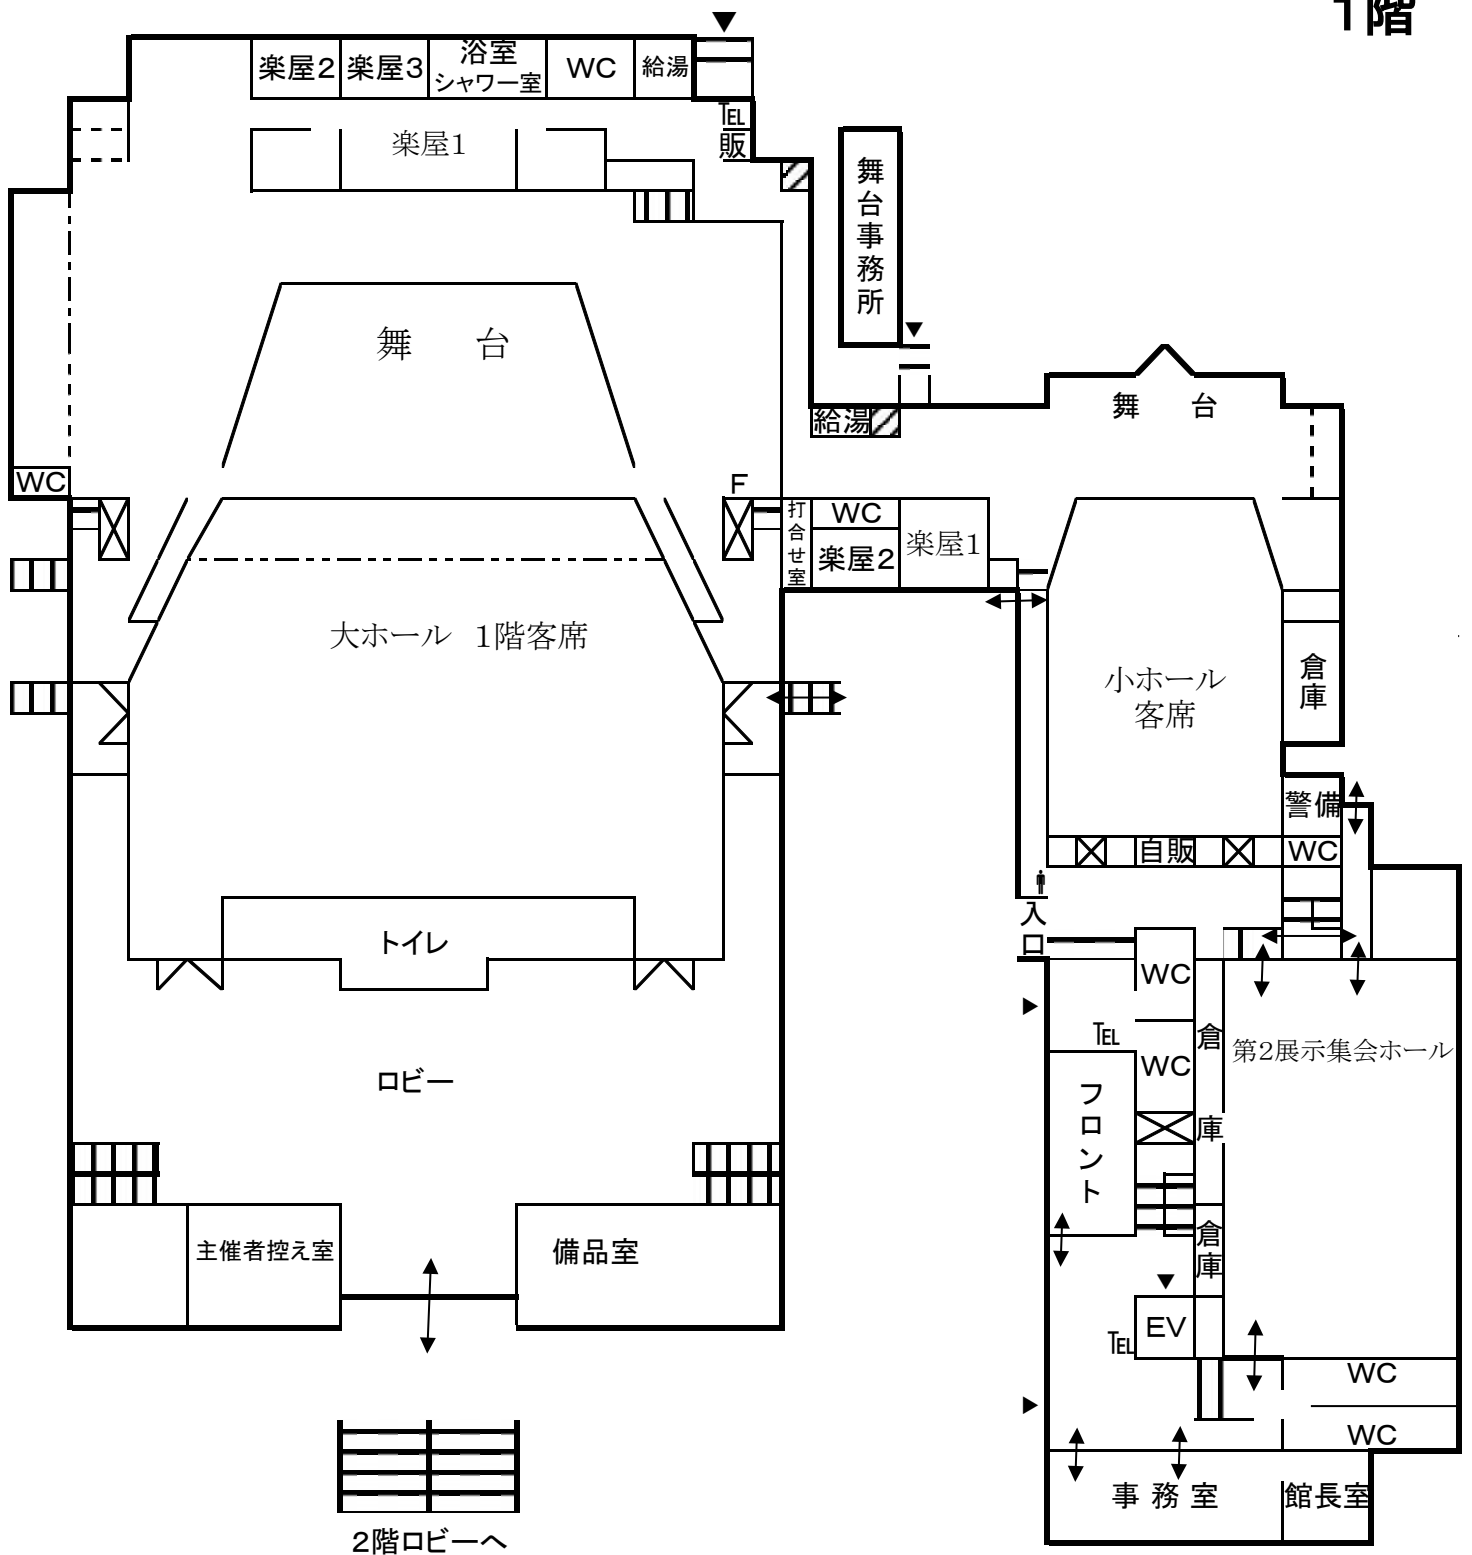

会館見取り図

2階

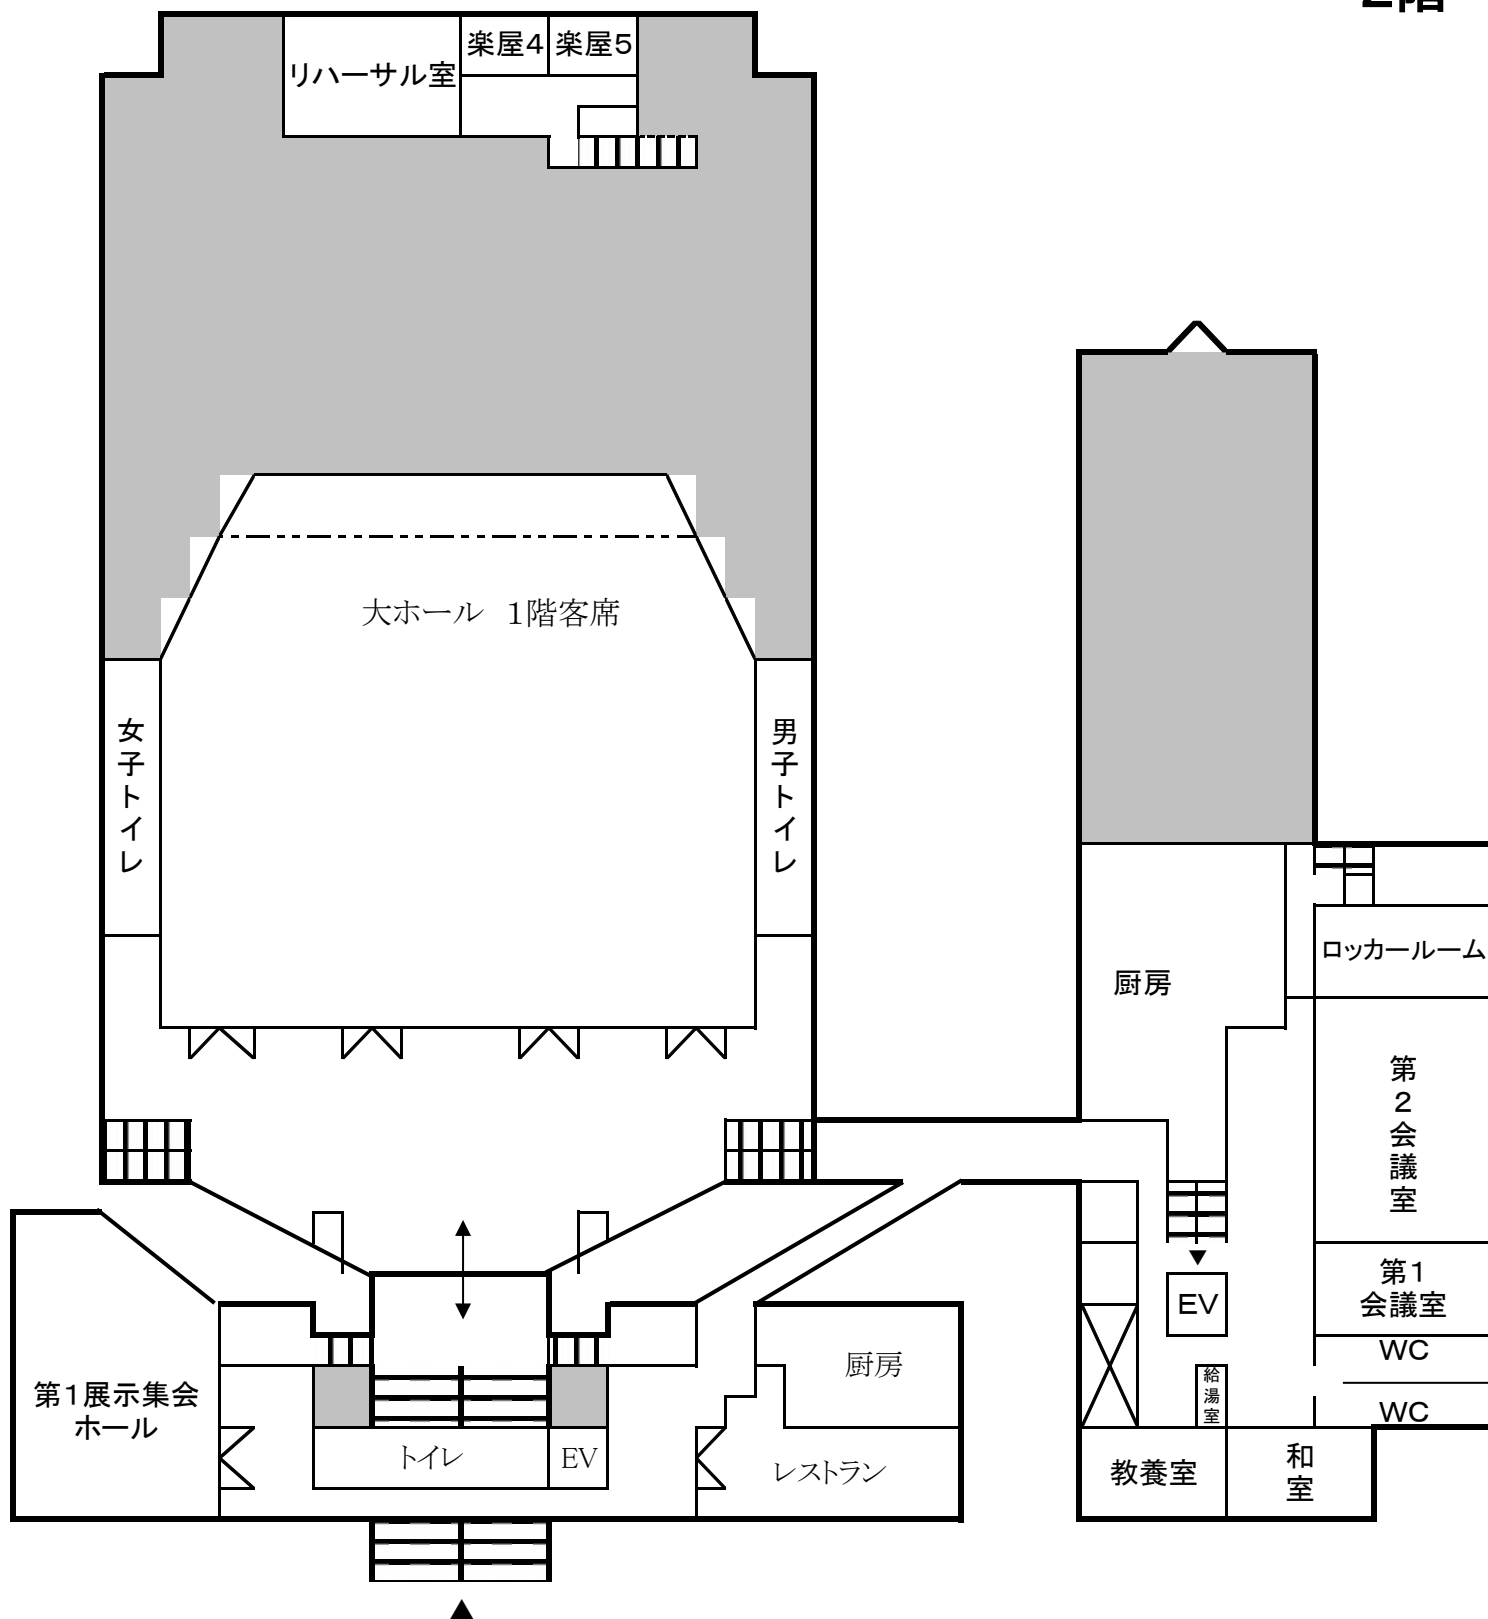

3階

