


地域平面図



計画地：
藤沢市片瀬海岸3丁目9番先

A-A 地域断面図 イメージ図

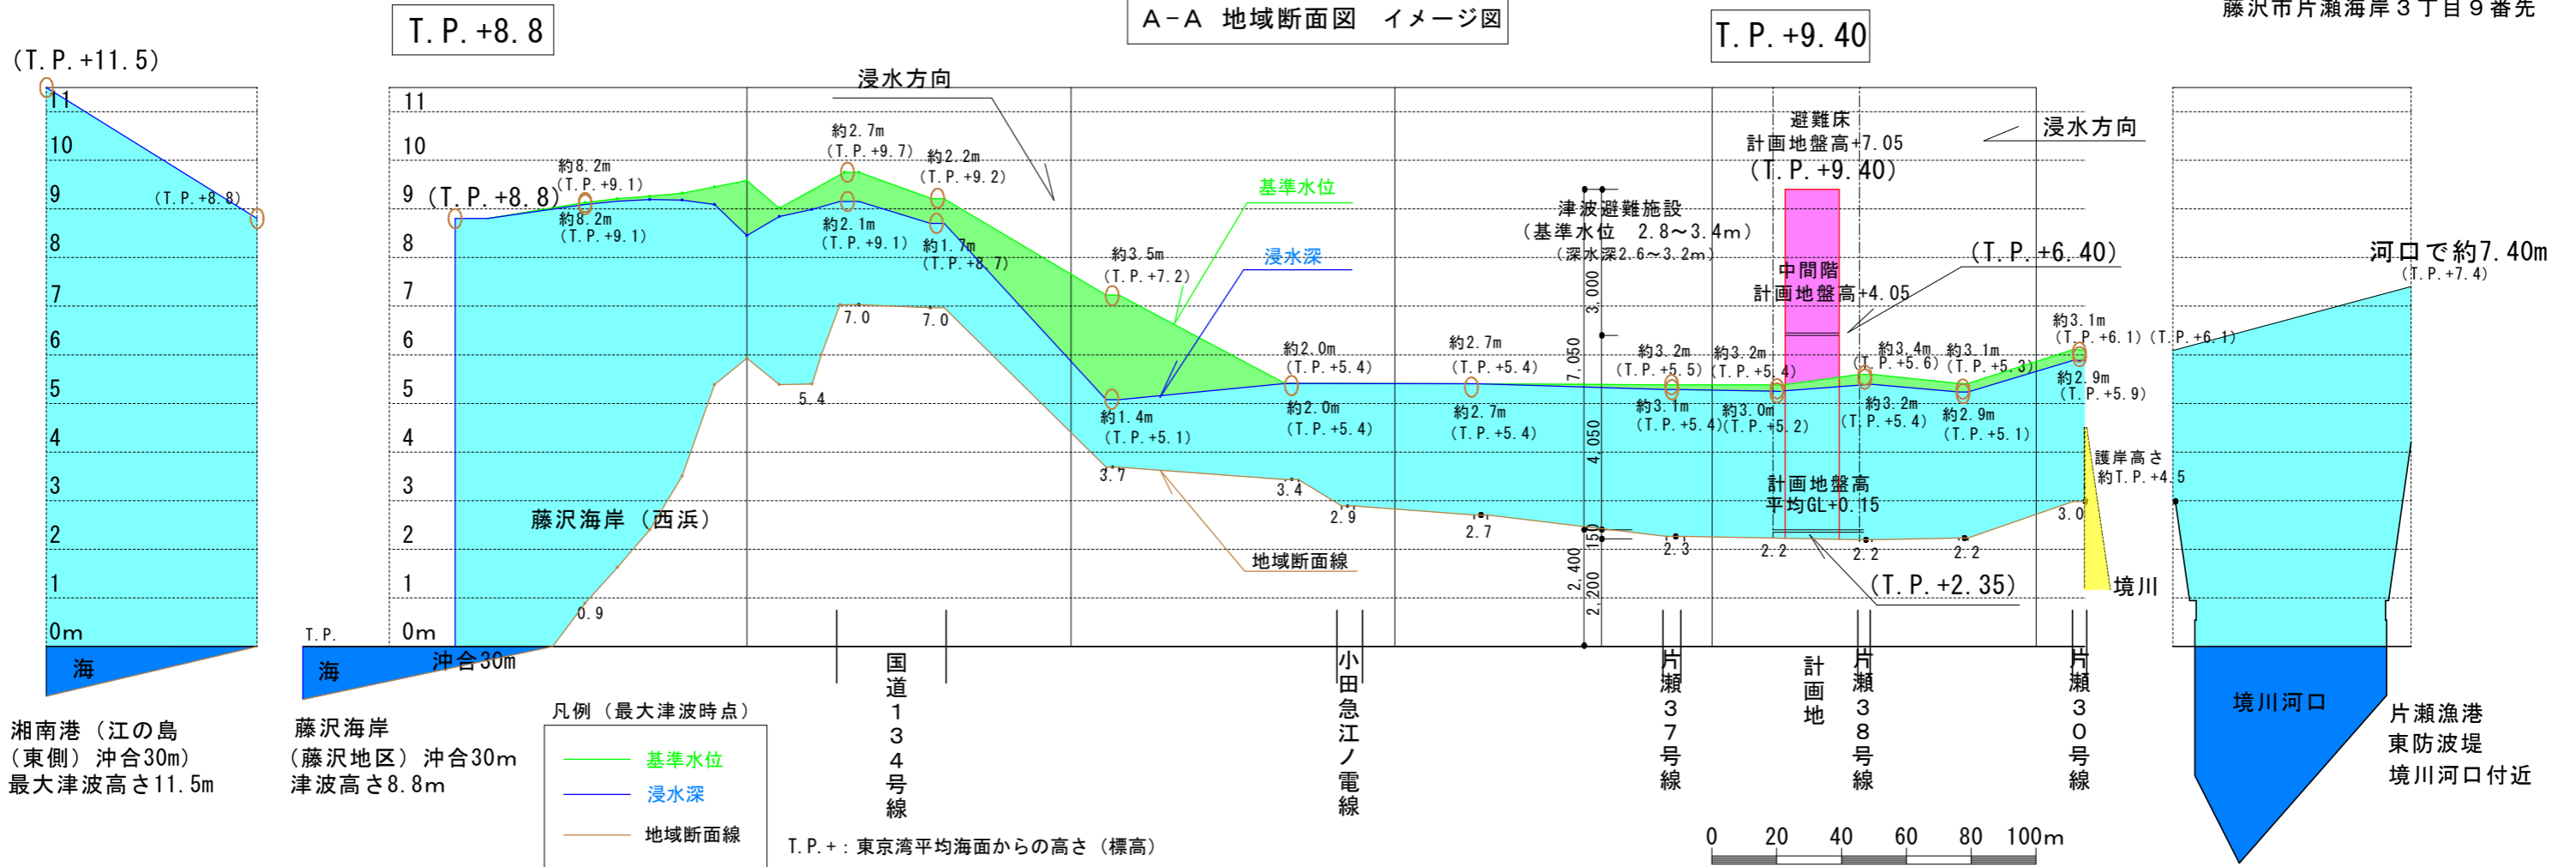

Project

(仮称) 片瀬海岸3丁目9番先津波避難施設整備事業基本設計

※平成27年3月神奈川県提供津波データを基に藤沢市作成 (一部推測値含む)