



# 大ホール1階ホワイエ(ロビー)平面図

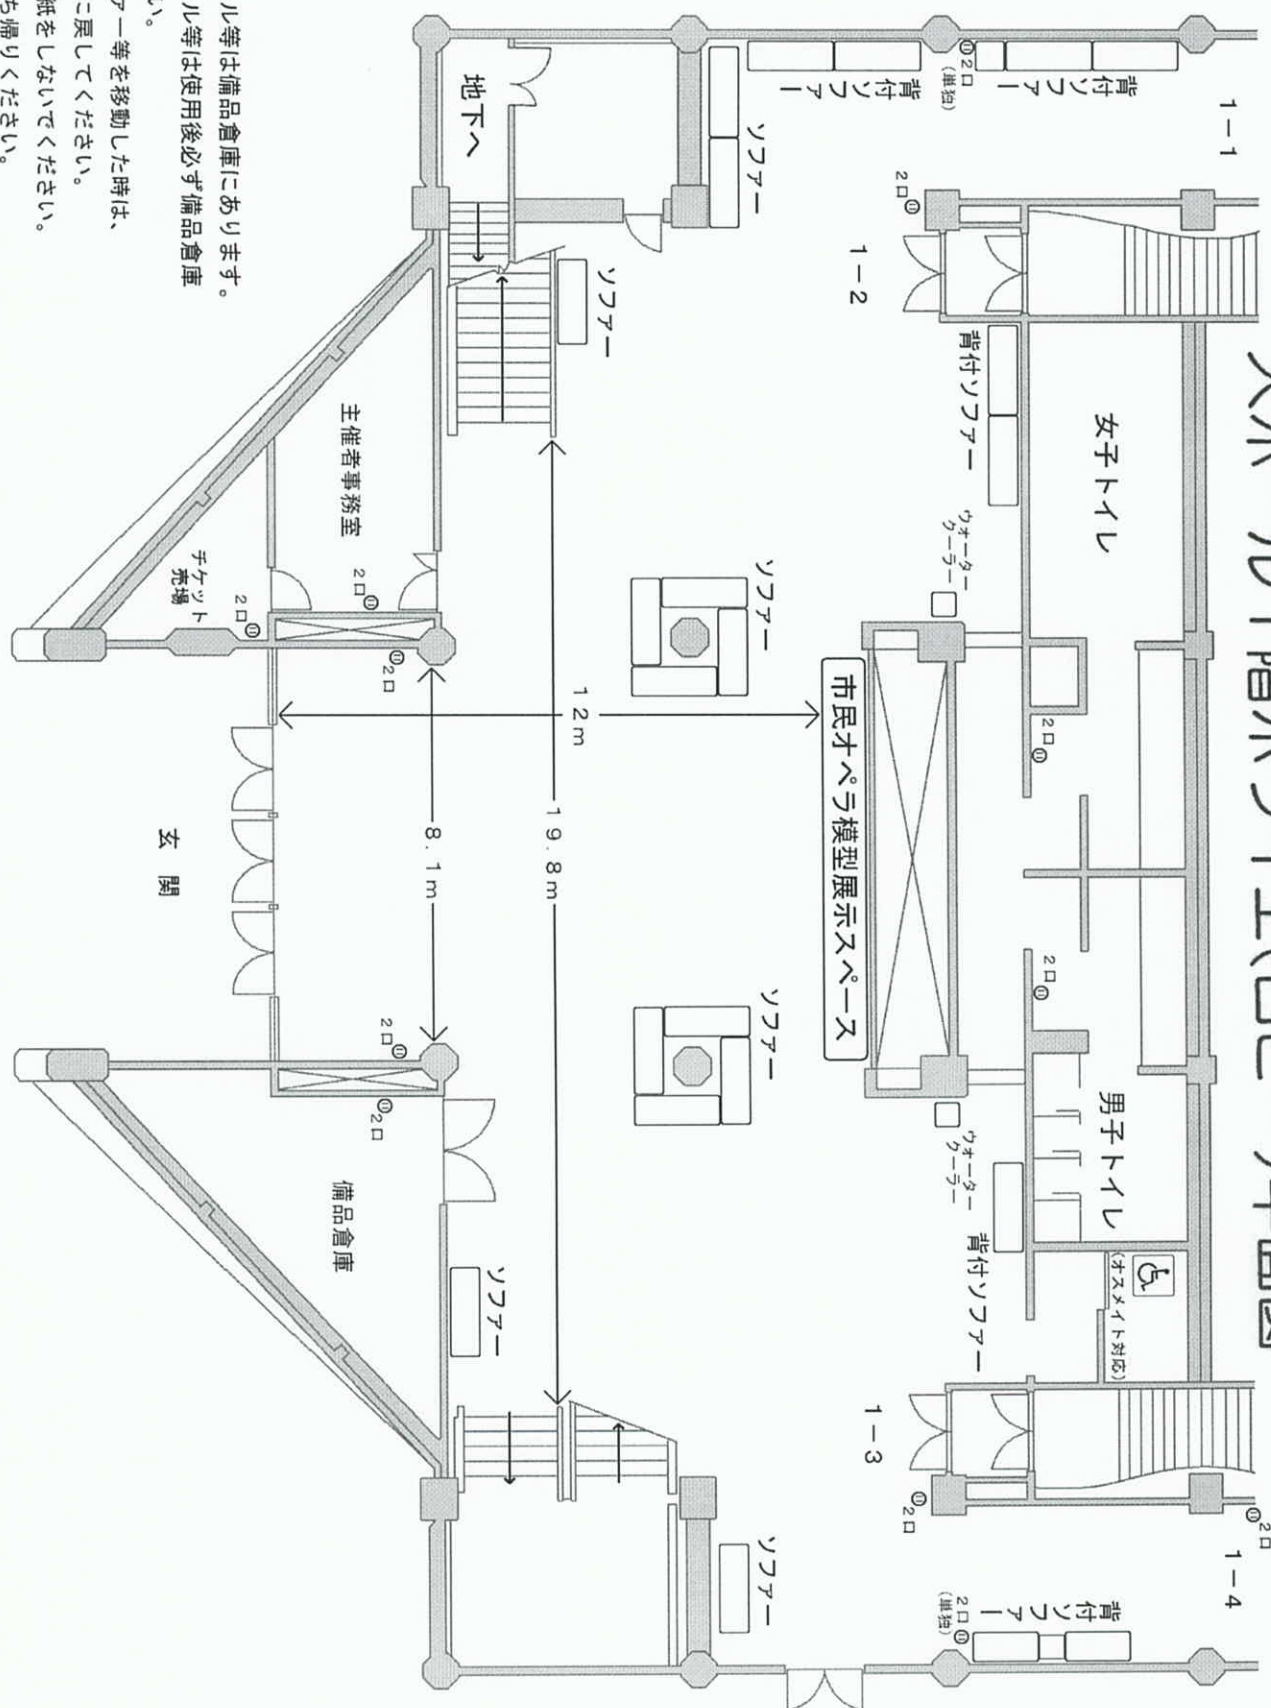

- ・机、いす、パネル等は備品倉庫にあります。
- ・机、いす、パネル等は使用后必ず備品倉庫に戻してください。
- ・ロビー内のソファ等を移動した時は、必ずもとの位置に戻してください。
- ・柱、壁等にはり紙をしないでください。
- ・ゴミは必ずお持ち帰りください。

# 大ホール2階ホワイエ(ロビー)平面図

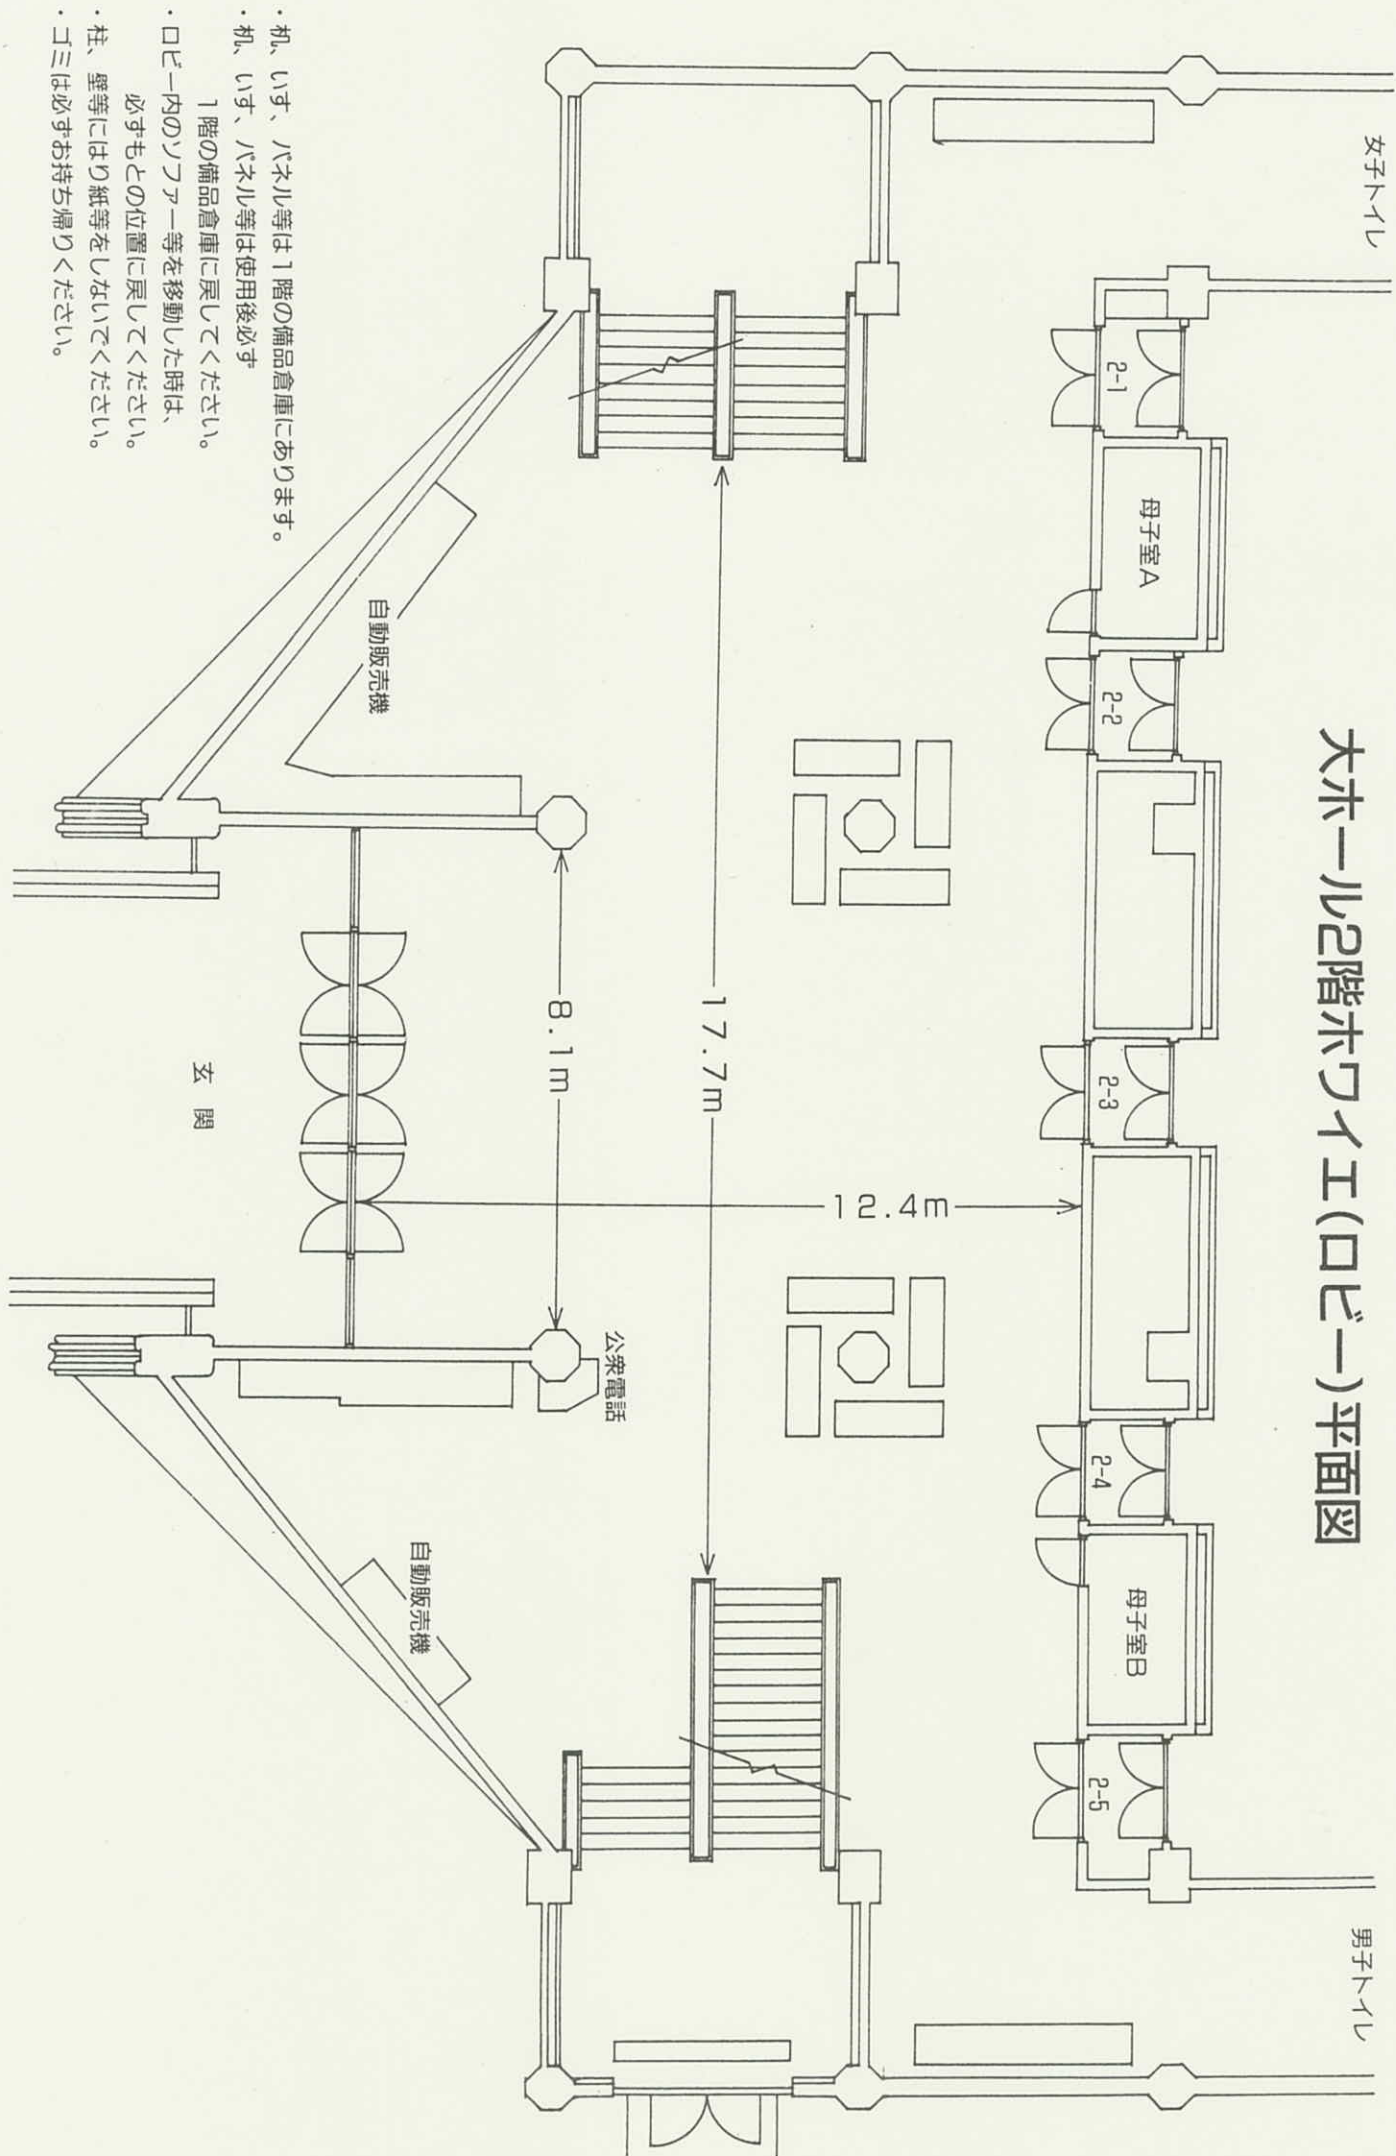

・机、いす、パネル等は1階の備品倉庫にあります。

・机、いす、パネル等は使用後必ず

1階の備品倉庫に戻してください。

・ロビー内のソファ等を移動した時は、必ずもとの位置に戻してください。

・柱、壁等には紙等をしないでください。

・ゴミは必ずお持ち帰りください。