


藤沢市民会館 大ホール舞台平面図 縮尺 $\frac{1}{100}$ (B3対応)

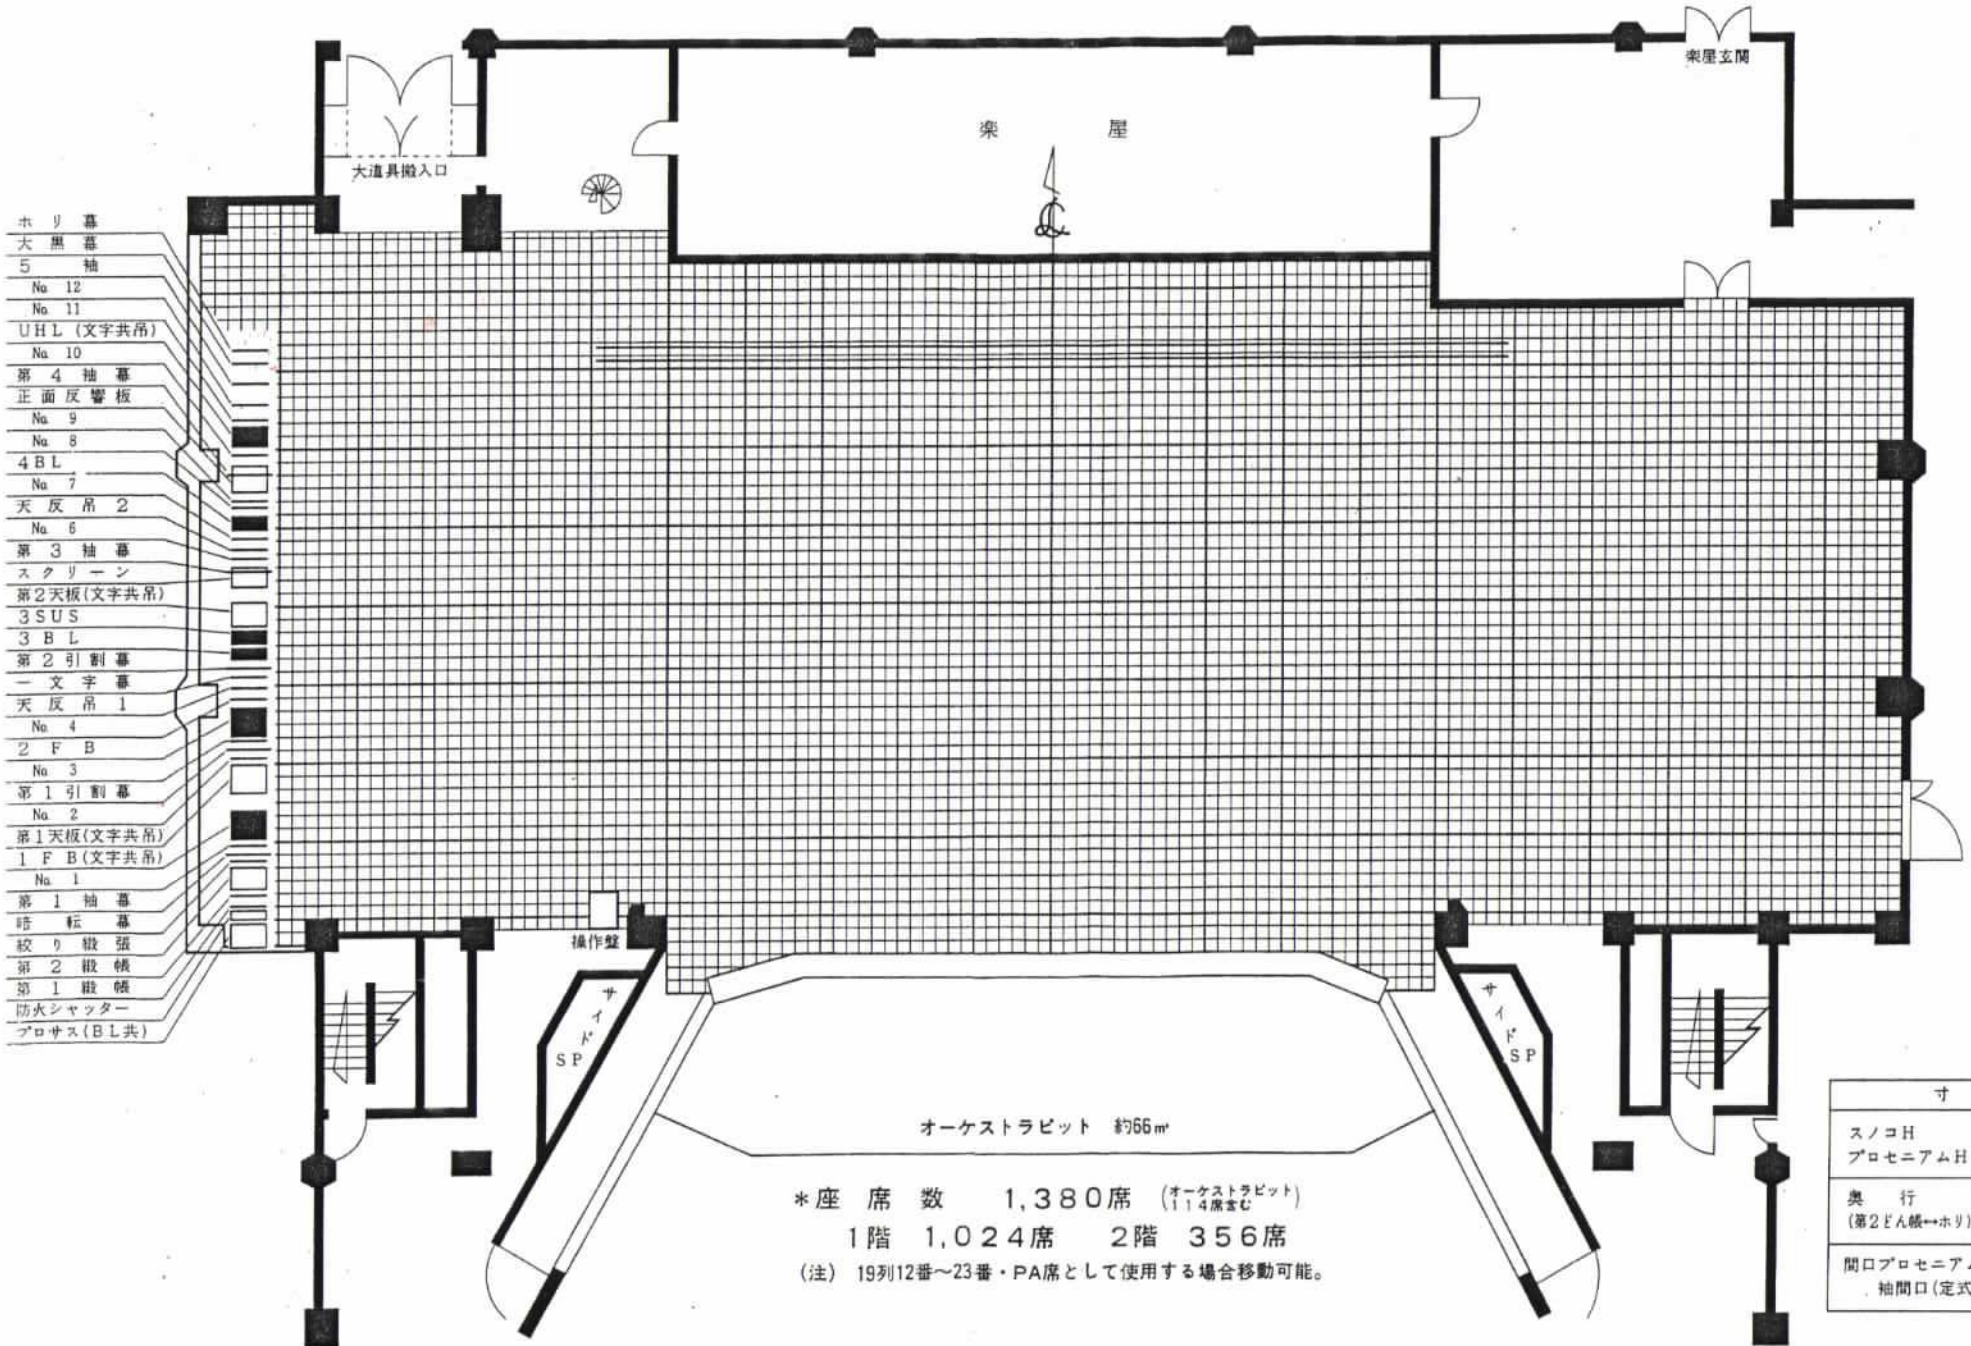

- ホリ幕
- 大黒幕
- 5 軸
- No. 12
- No. 11
- UHL (文字共吊)
- No. 10
- 第4 軸幕
- 正面反響板
- No. 9
- No. 8
- 4BL
- No. 7
- 天反吊 2
- No. 6
- 第3 軸幕
- スクリーン
- 第2天板(文字共吊)
- 3SUS
- 3BL
- 第2引割幕
- 一文字幕
- 天反吊 1
- No. 4
- 2FB
- No. 3
- 第1引割幕
- No. 2
- 第1天板(文字共吊)
- 1FB(文字共吊)
- No. 1
- 第1 軸幕
- 回転幕
- 絞り織張
- 第2 緞帳
- 第1 緞帳
- 防火シャッター
- プロサス(BL共)

オーケストラピット 約66㎡

*座席数 1,380席 (オーケストラピット 114席含む)
1階 1,024席 2階 356席

(注) 19列12番～23番・PA席として使用する場合移動可能。

寸法表		
スノコH	20m	65尺
プロセニウムH	8m50	28尺
奥行 (第2どん帳→ホリ)	12m60	41尺
間口プロセニウム 袖間口(定式)	18m 14m50	60尺 48尺

藤沢市民会館 大ホール反響板寸法図

