


藤沢市民会館 小ホール
ロビー平面図 (サイエス入り)

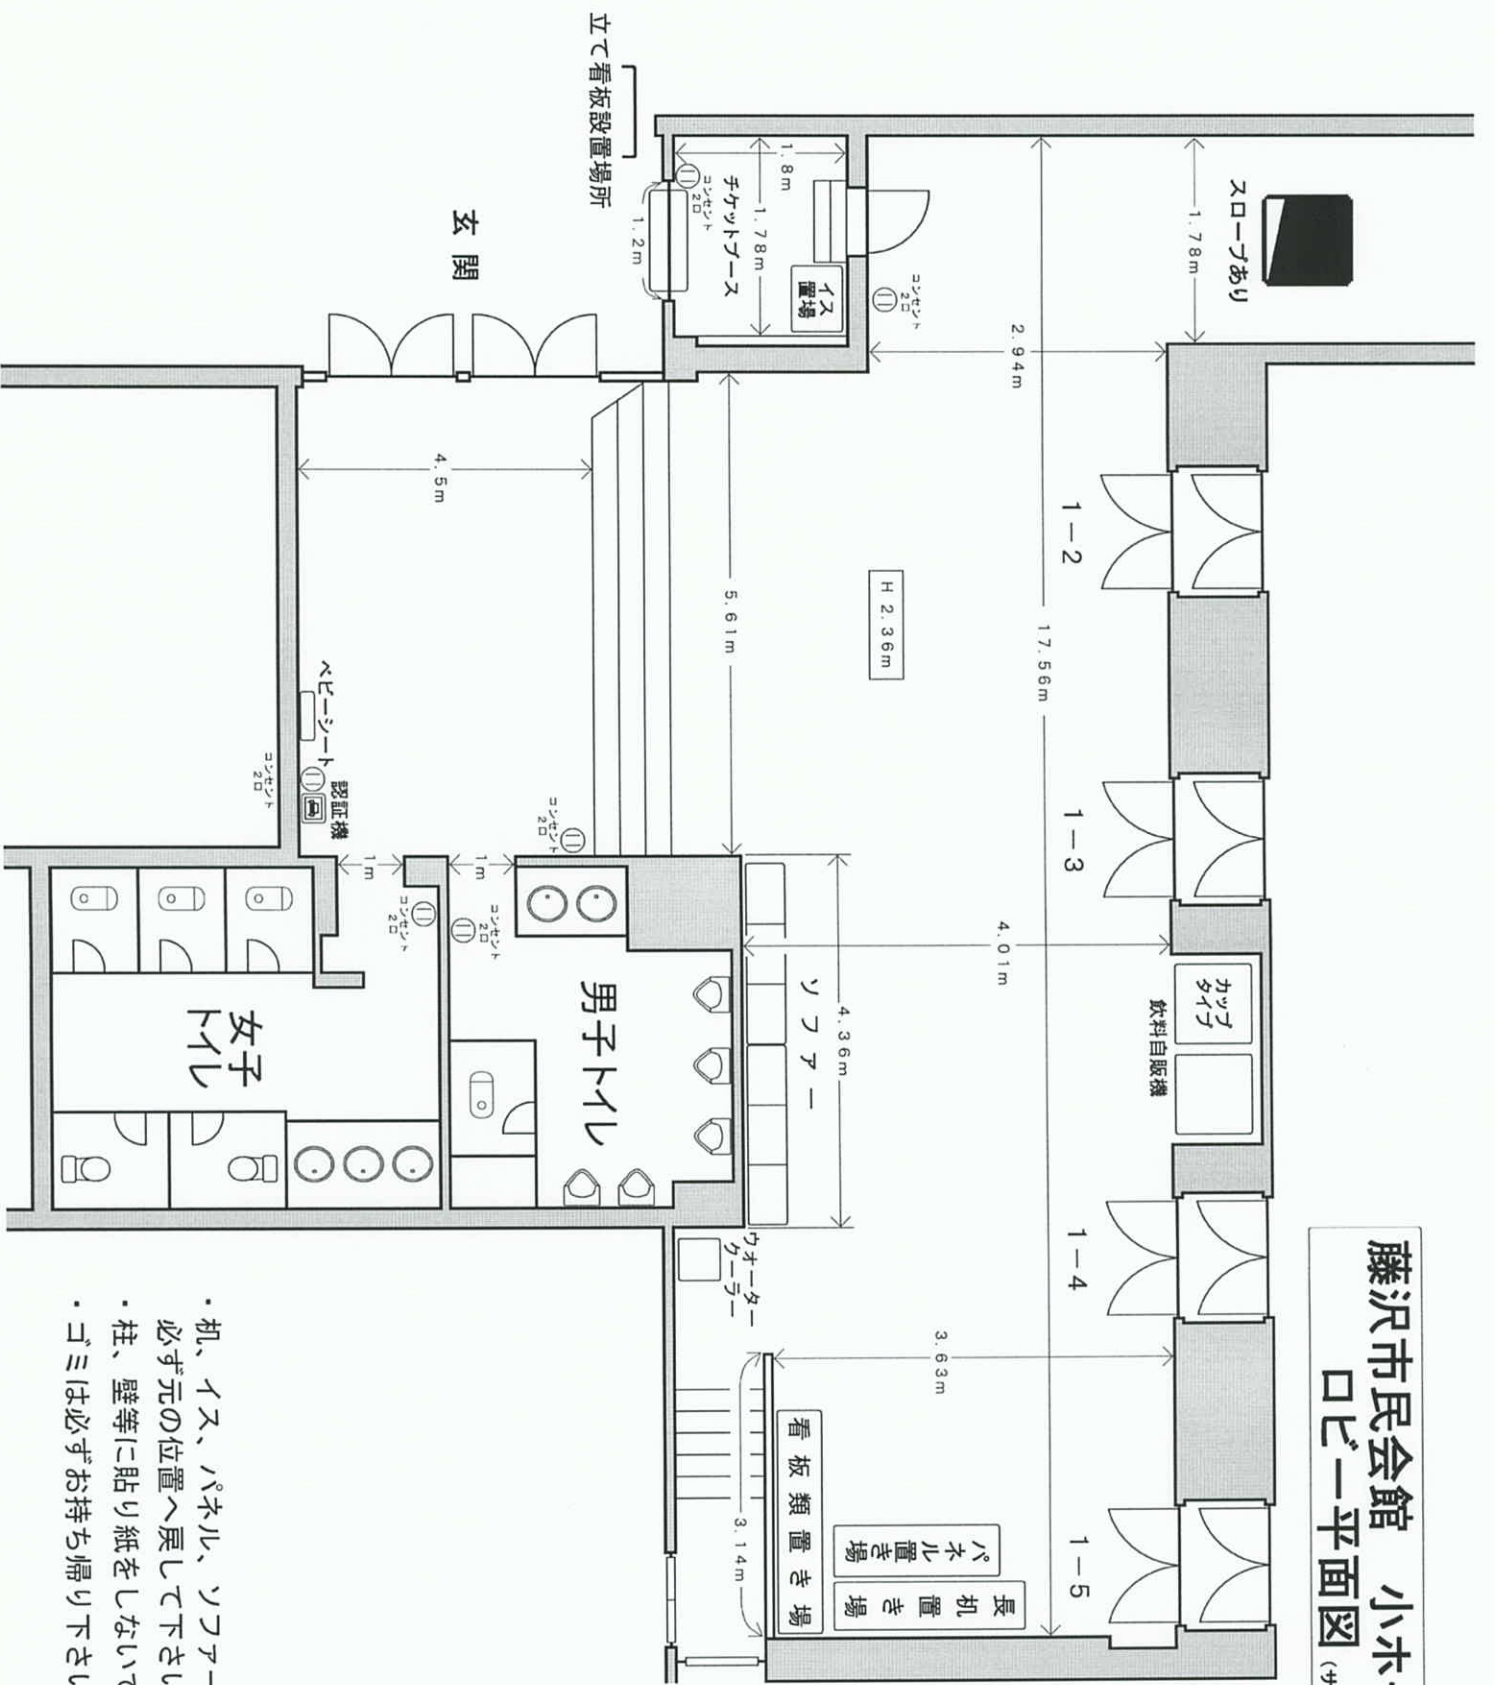

- ・机、イス、パネル、ソファ等は必ず元の位置へ戻して下さい。
- ・柱、壁等に貼り紙をしないで下さい。
- ・ゴミは必ずお持ち帰り下さい。