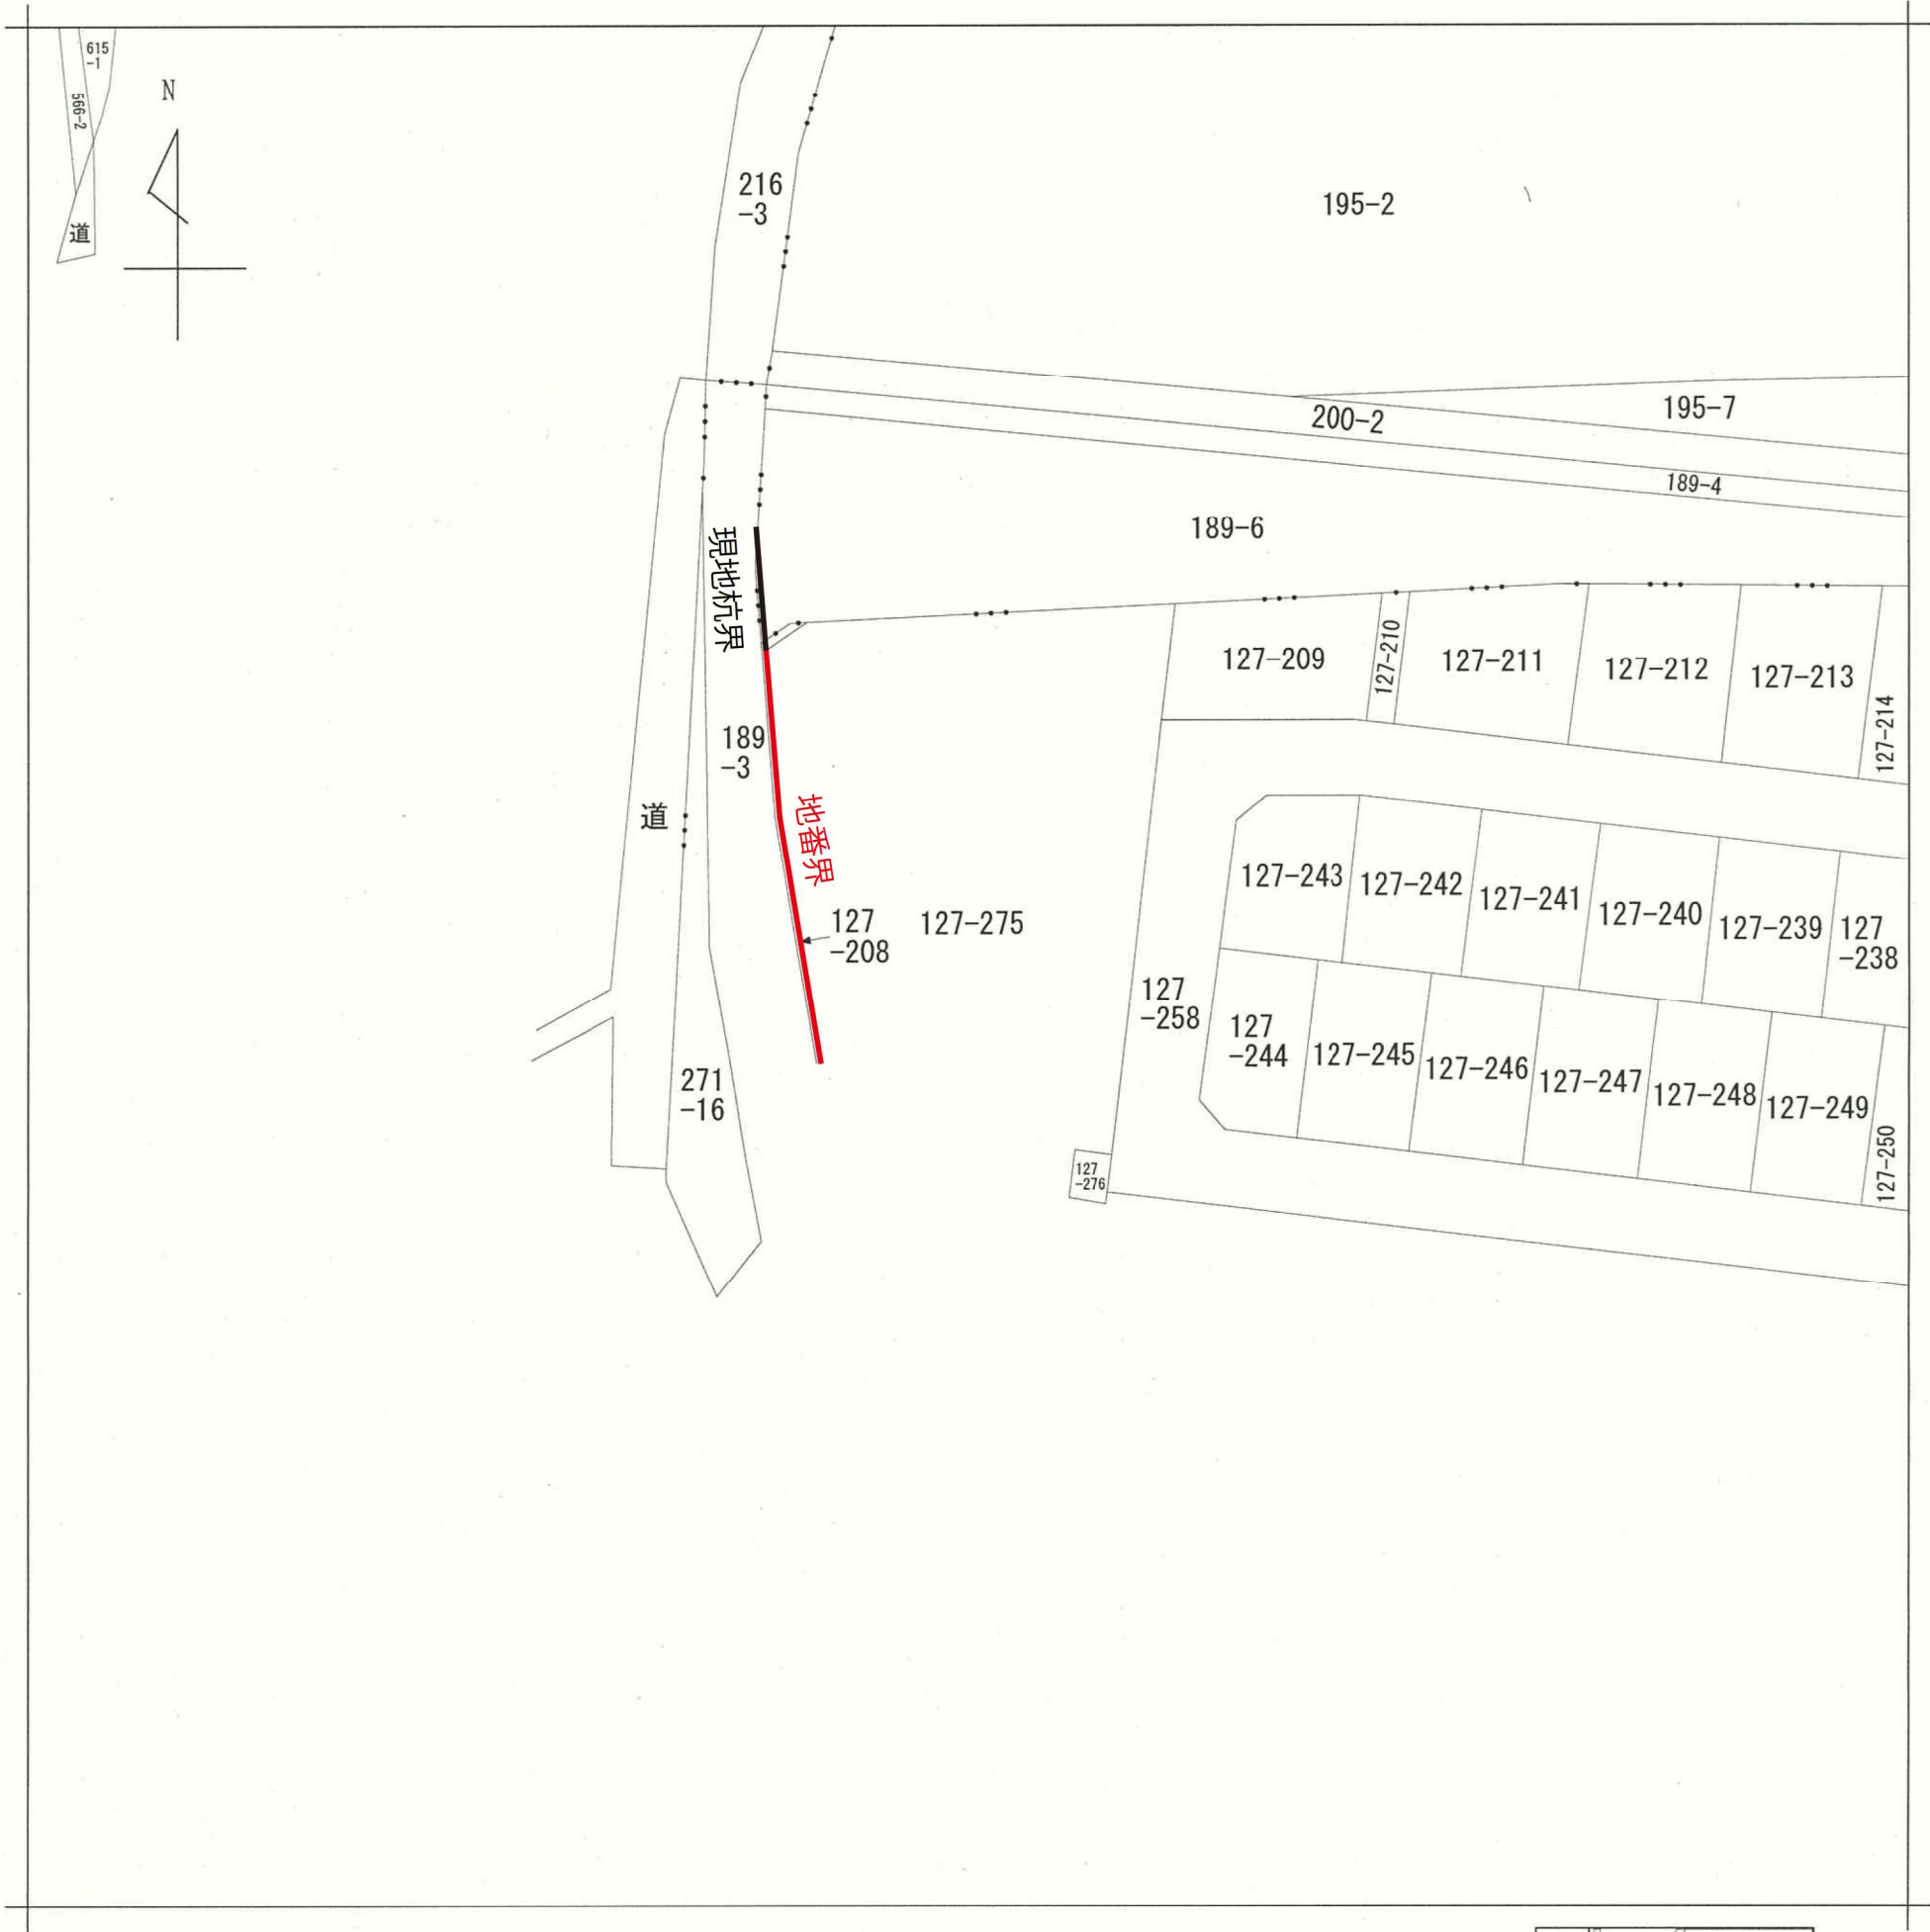




請 求 部 分	所 在	藤沢市稲荷一丁目					地 番	127番275		
出 力 縮 尺	1/600	精 度 区 分		座 標 系 番 号 又 は 記 号		分 類	地図に準ずる図面		種 類	その他
作 成 年 月 日					備 付 年 月 日 (原図)					
						事 項	市 町 名	藤 沢 市		
						件 名	藤沢都市計画用途地域の変更			
						図面の名称	公 図 写 し			
						縮 尺	1 / 600			
						番 号	6 の 1			
						作成年月日	令和 8 年 月 日			

請求番号：48-4
(2/2)


令和 8 年 8 月18日交付

請求番号：48-4
(2/2)

令和 8 年 8 月18日交付

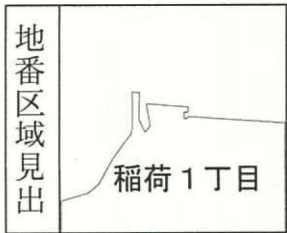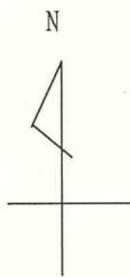

請求部	所在	藤沢市稲荷一丁目				地番	127番275			
出力縮尺	1/600	精度区分		座標系 番号又は 記号		分類	地図に準ずる図面		種類	その他
作成年月日					備付年月日 (原図)					
事項		市町名 藤 沢 市								
件 名		藤沢都市計画用途地域の変更								
図面の名称		公 図 写 し								
縮 尺		1 / 600								
番 号		6 の 2								
作成年月日		令和 8 年 月 日								

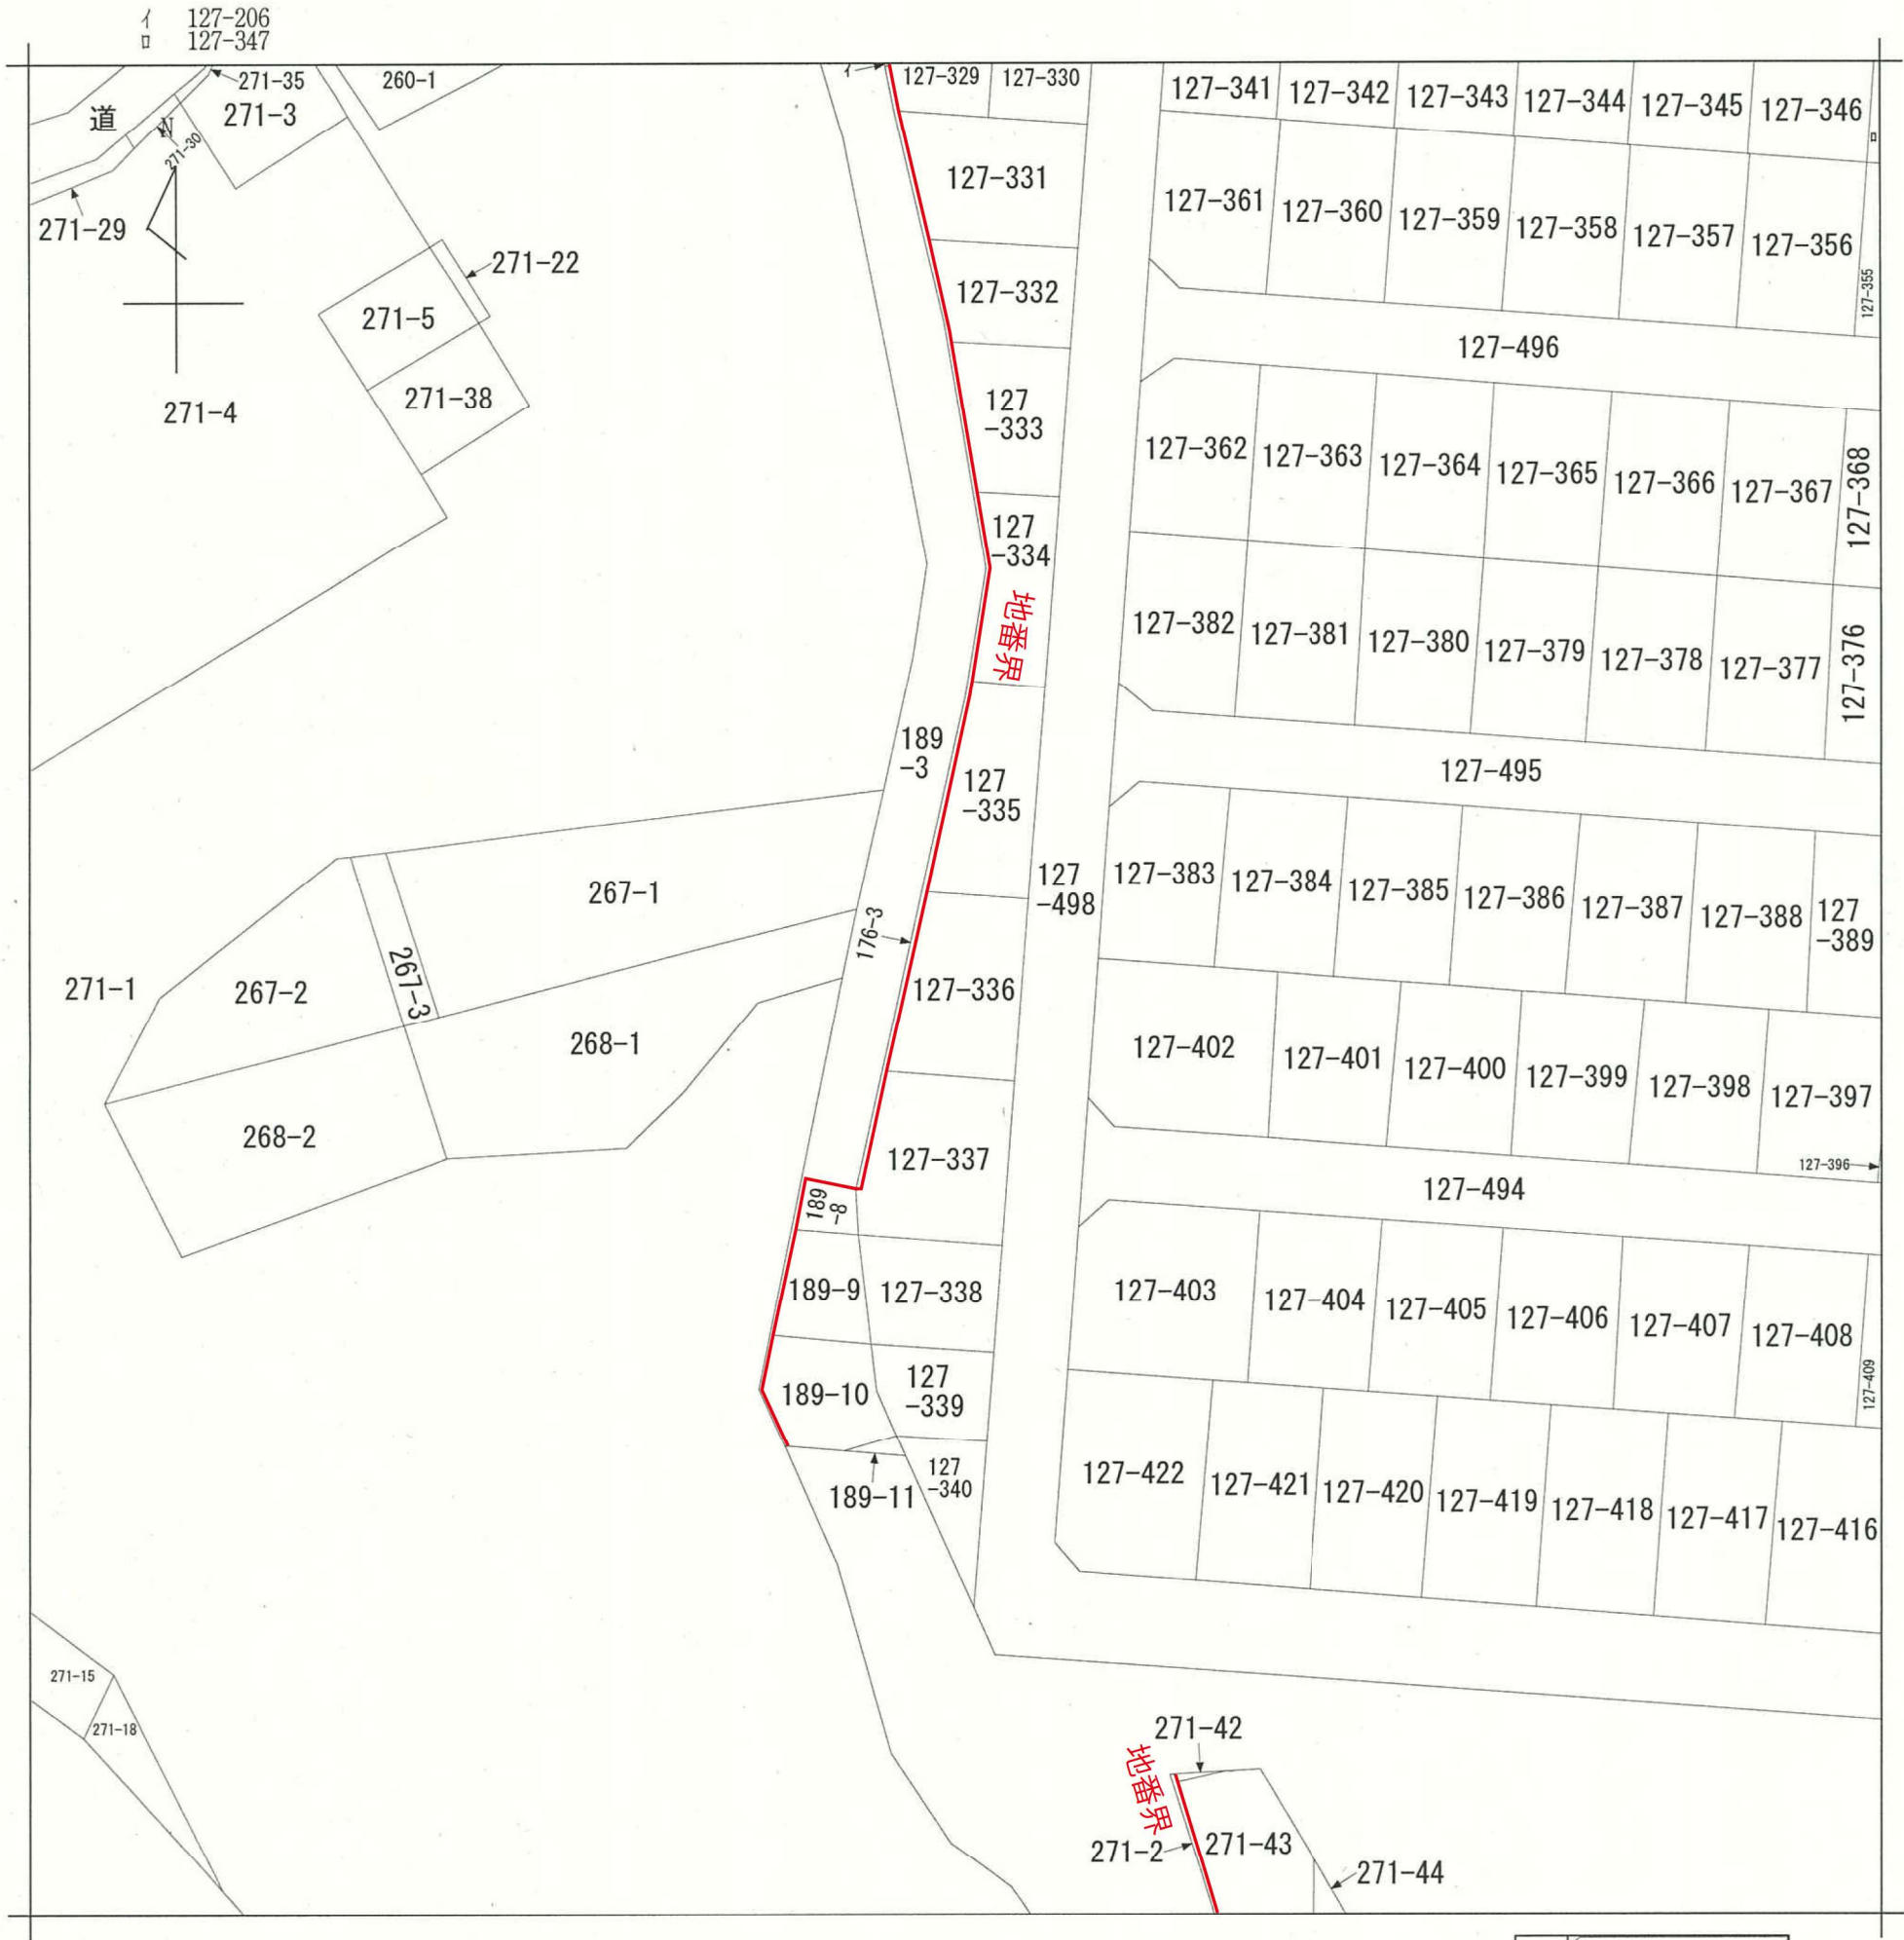


A 稲荷1丁目

請 求 部 分	所 在	藤沢市稲荷一丁目					地 番	127番336		
出 力 縮 尺	1/600	精 度 区 分		座 標 系 番 号 又 は 記 号		分 類	地図に準ずる図面		種 類	その他
作 成 年 月 日					備 付 年 月 日 (原図)					
						事 項	市 町 名	藤 沢 市		
						件 名	藤沢都市計画用途地域の変更			
						図面の名称	公 図 写 し			
						縮 尺	1 / 600			
						番 号	6 の 3			
						作成年月日	令和 8 年 月 日			

請求番号：48-5
(1/1)


令和 8 年 8 月18日交付

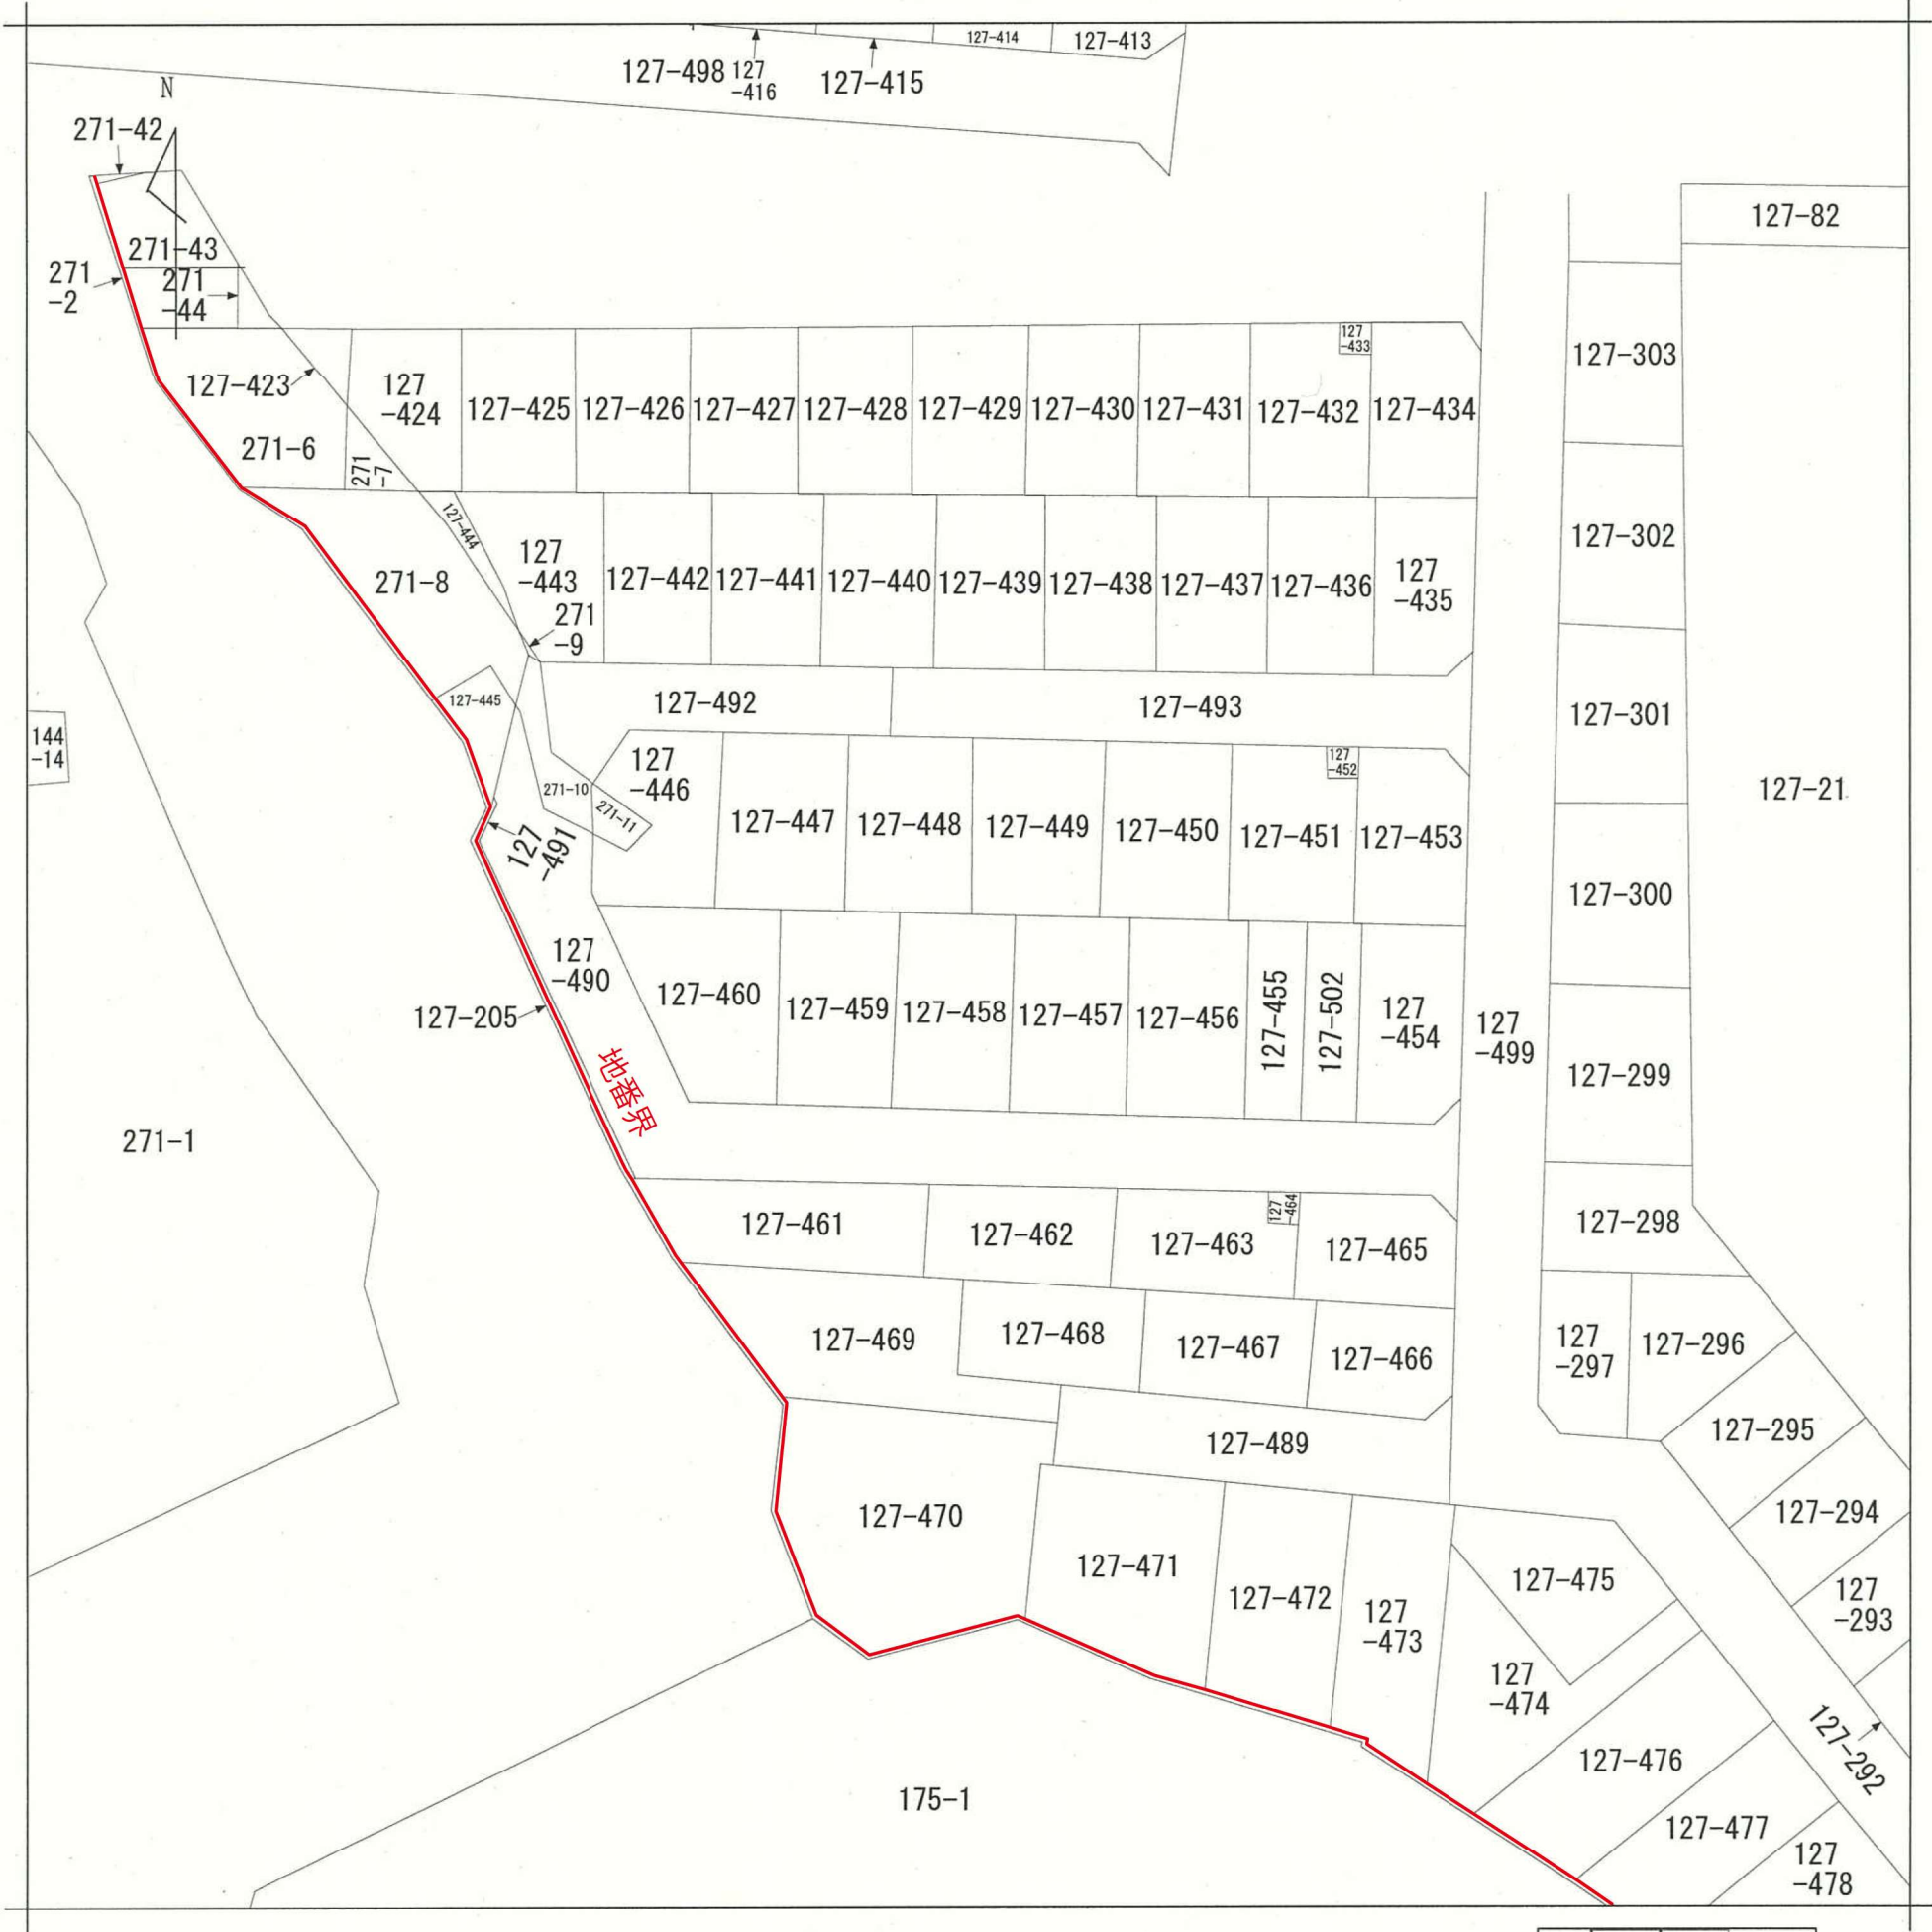

A 稲荷1丁目
B 稲荷1丁目

請 求 部	所 在	藤沢市稲荷一丁目					地 番	127番490		
出 力 縮 尺	1/600	精 度 区 分		座 標 系 番 号 又 は 記 号		分 類	地図に準ずる図面		種 類	その他
作 成 年 月 日					備 付 年 月 日 (原図)					
						事 項	市 町 名	藤 沢 市		
						件 名	藤 沢 都 市 計 画 用 途 地 域 の 変 更			
						図面の名称	公 図 写 し			
						縮 尺	1 / 600			
						番 号	6 の 4			
						作成年月日	令和 8 年 月 日			

請求番号：51-3
(1/1)
令和 8 年 8 月18日交付

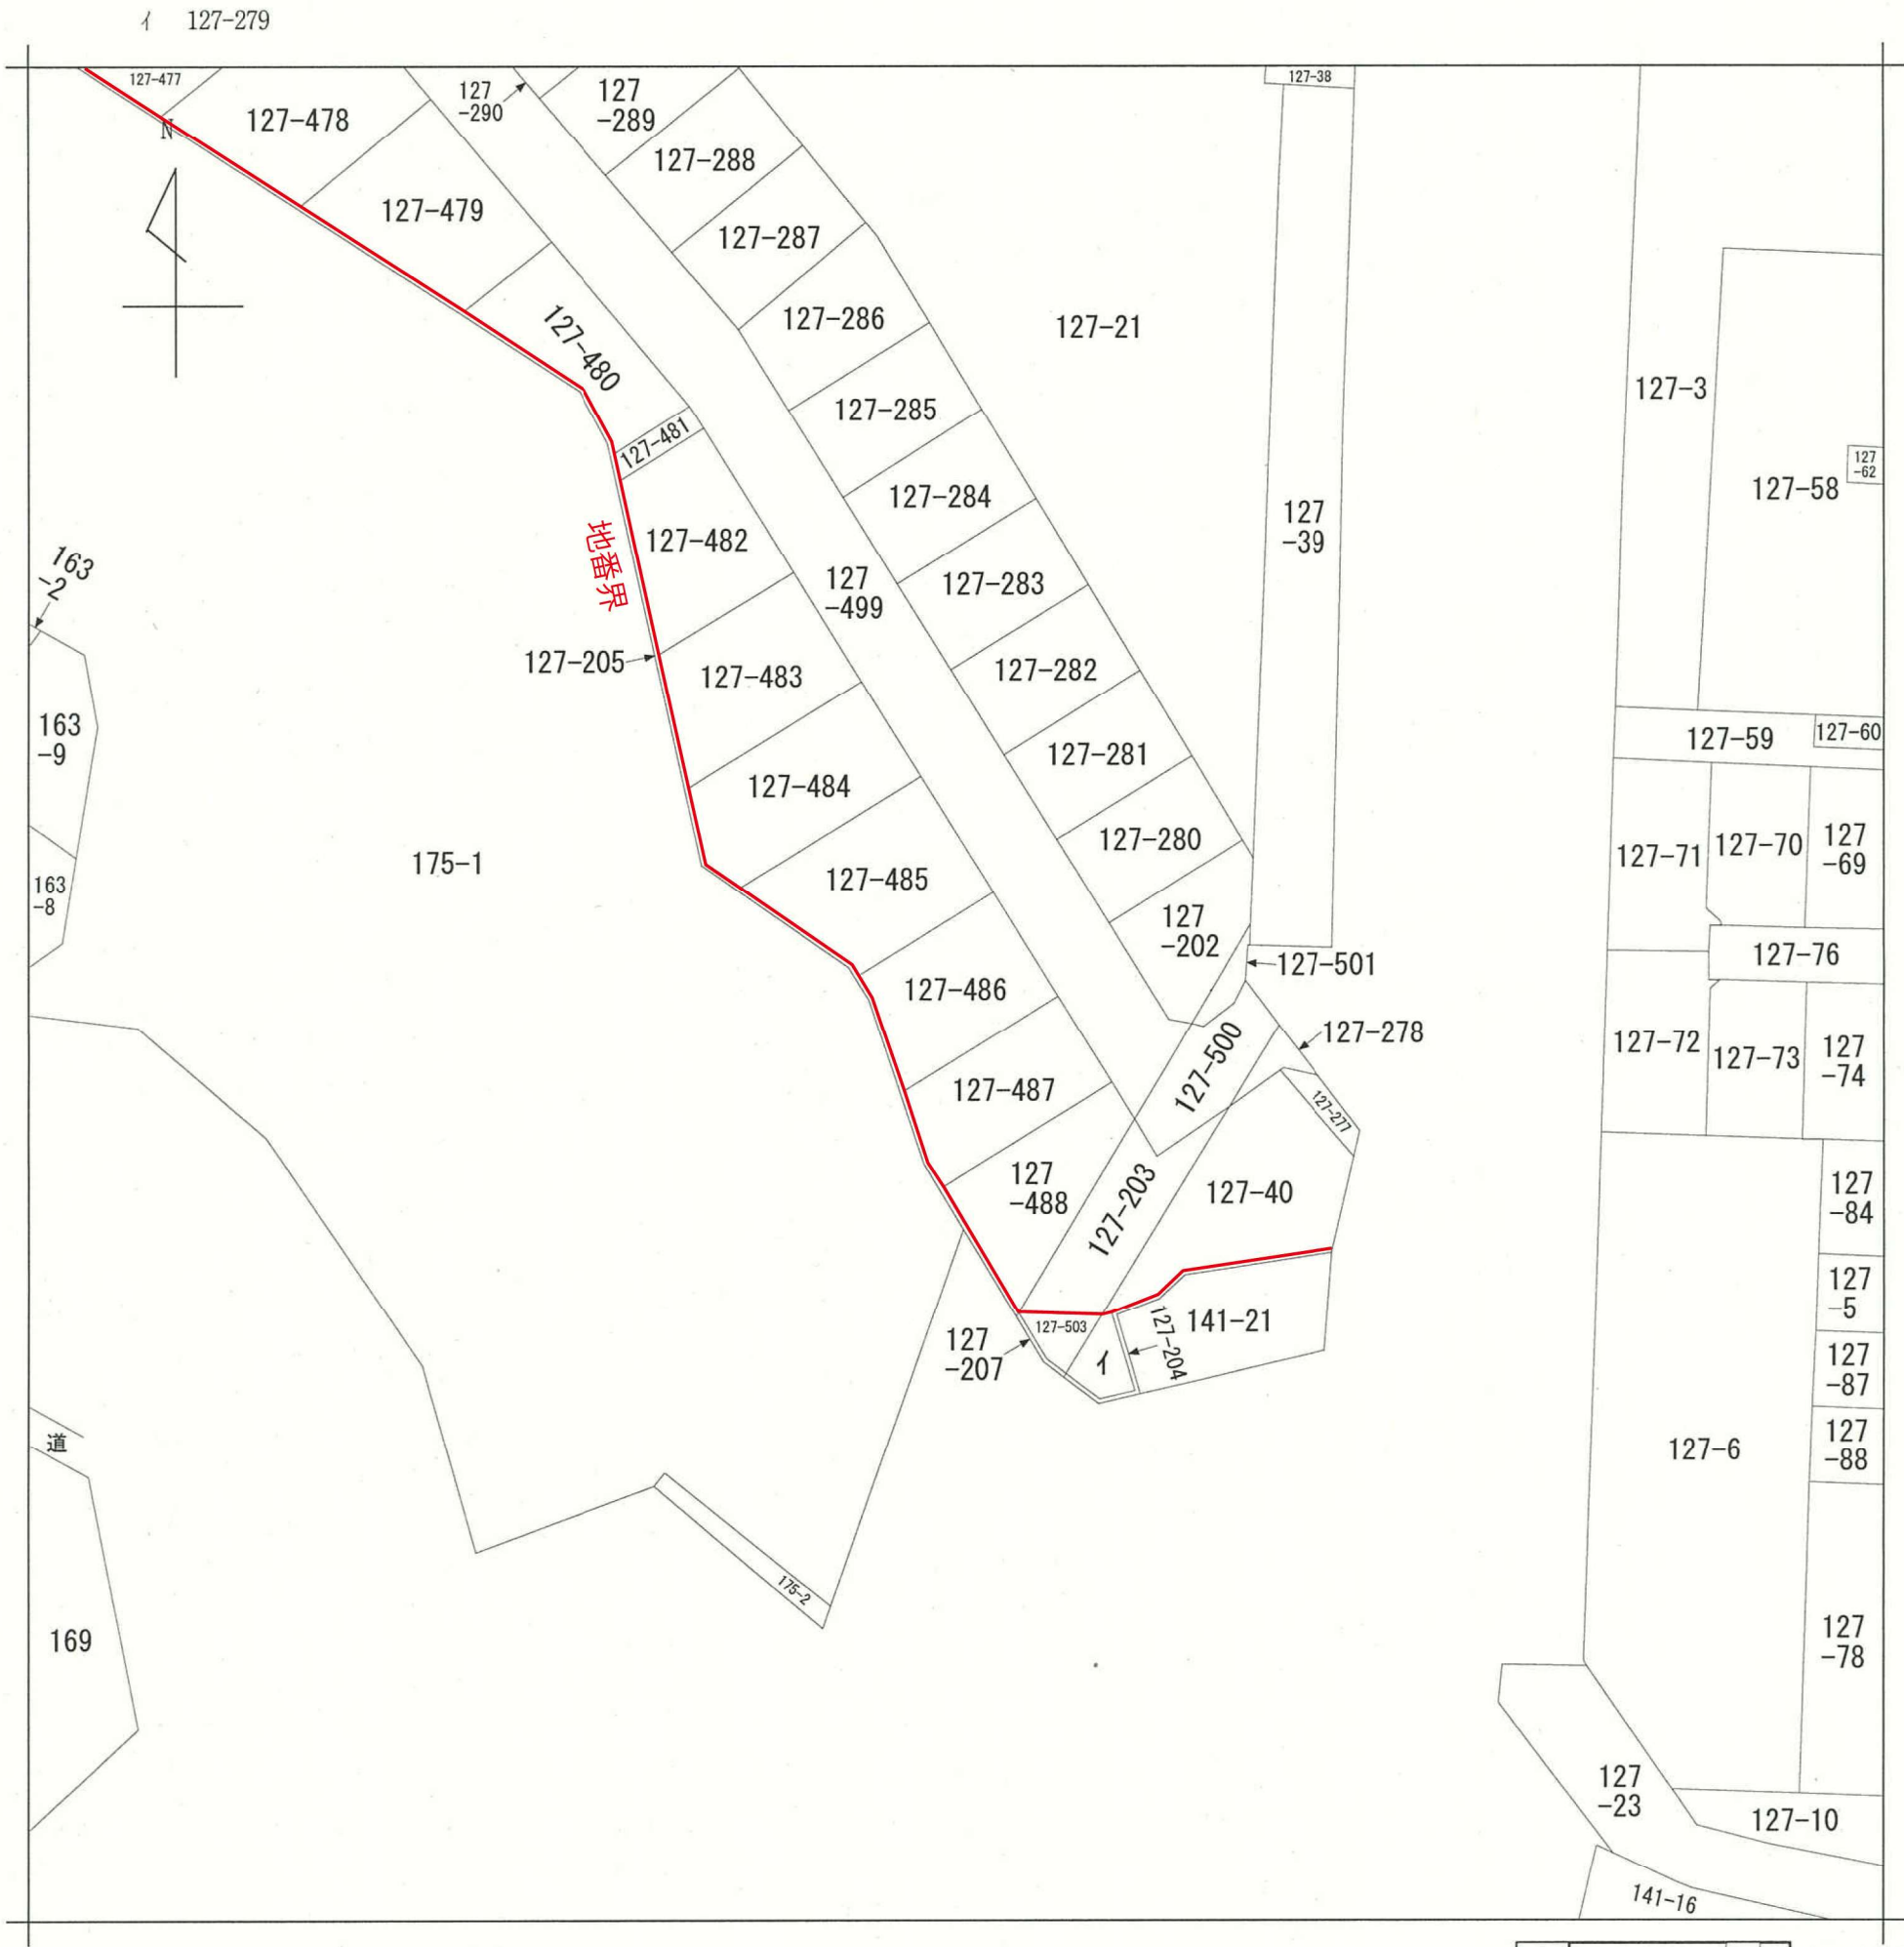

地番区域見出



稲荷1丁目

稲荷1丁目

A 稲荷1丁目

請求部	所在	藤沢市稲荷一丁目				地番	127番486			
出力縮尺	1/600	精度区分		座標系番号又は記号		分類	地図に準ずる図面		種類	その他
作成年月日					備付年月日(原図)					

事項	市町名	藤 沢 市
件 名	藤沢都市計画用途地域の変更	
図面の名称	公 図 写 し	
縮 尺	1 / 600	
番 号	6 の 5	
作成年月日	令和 8 年 月 日	

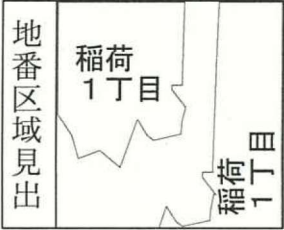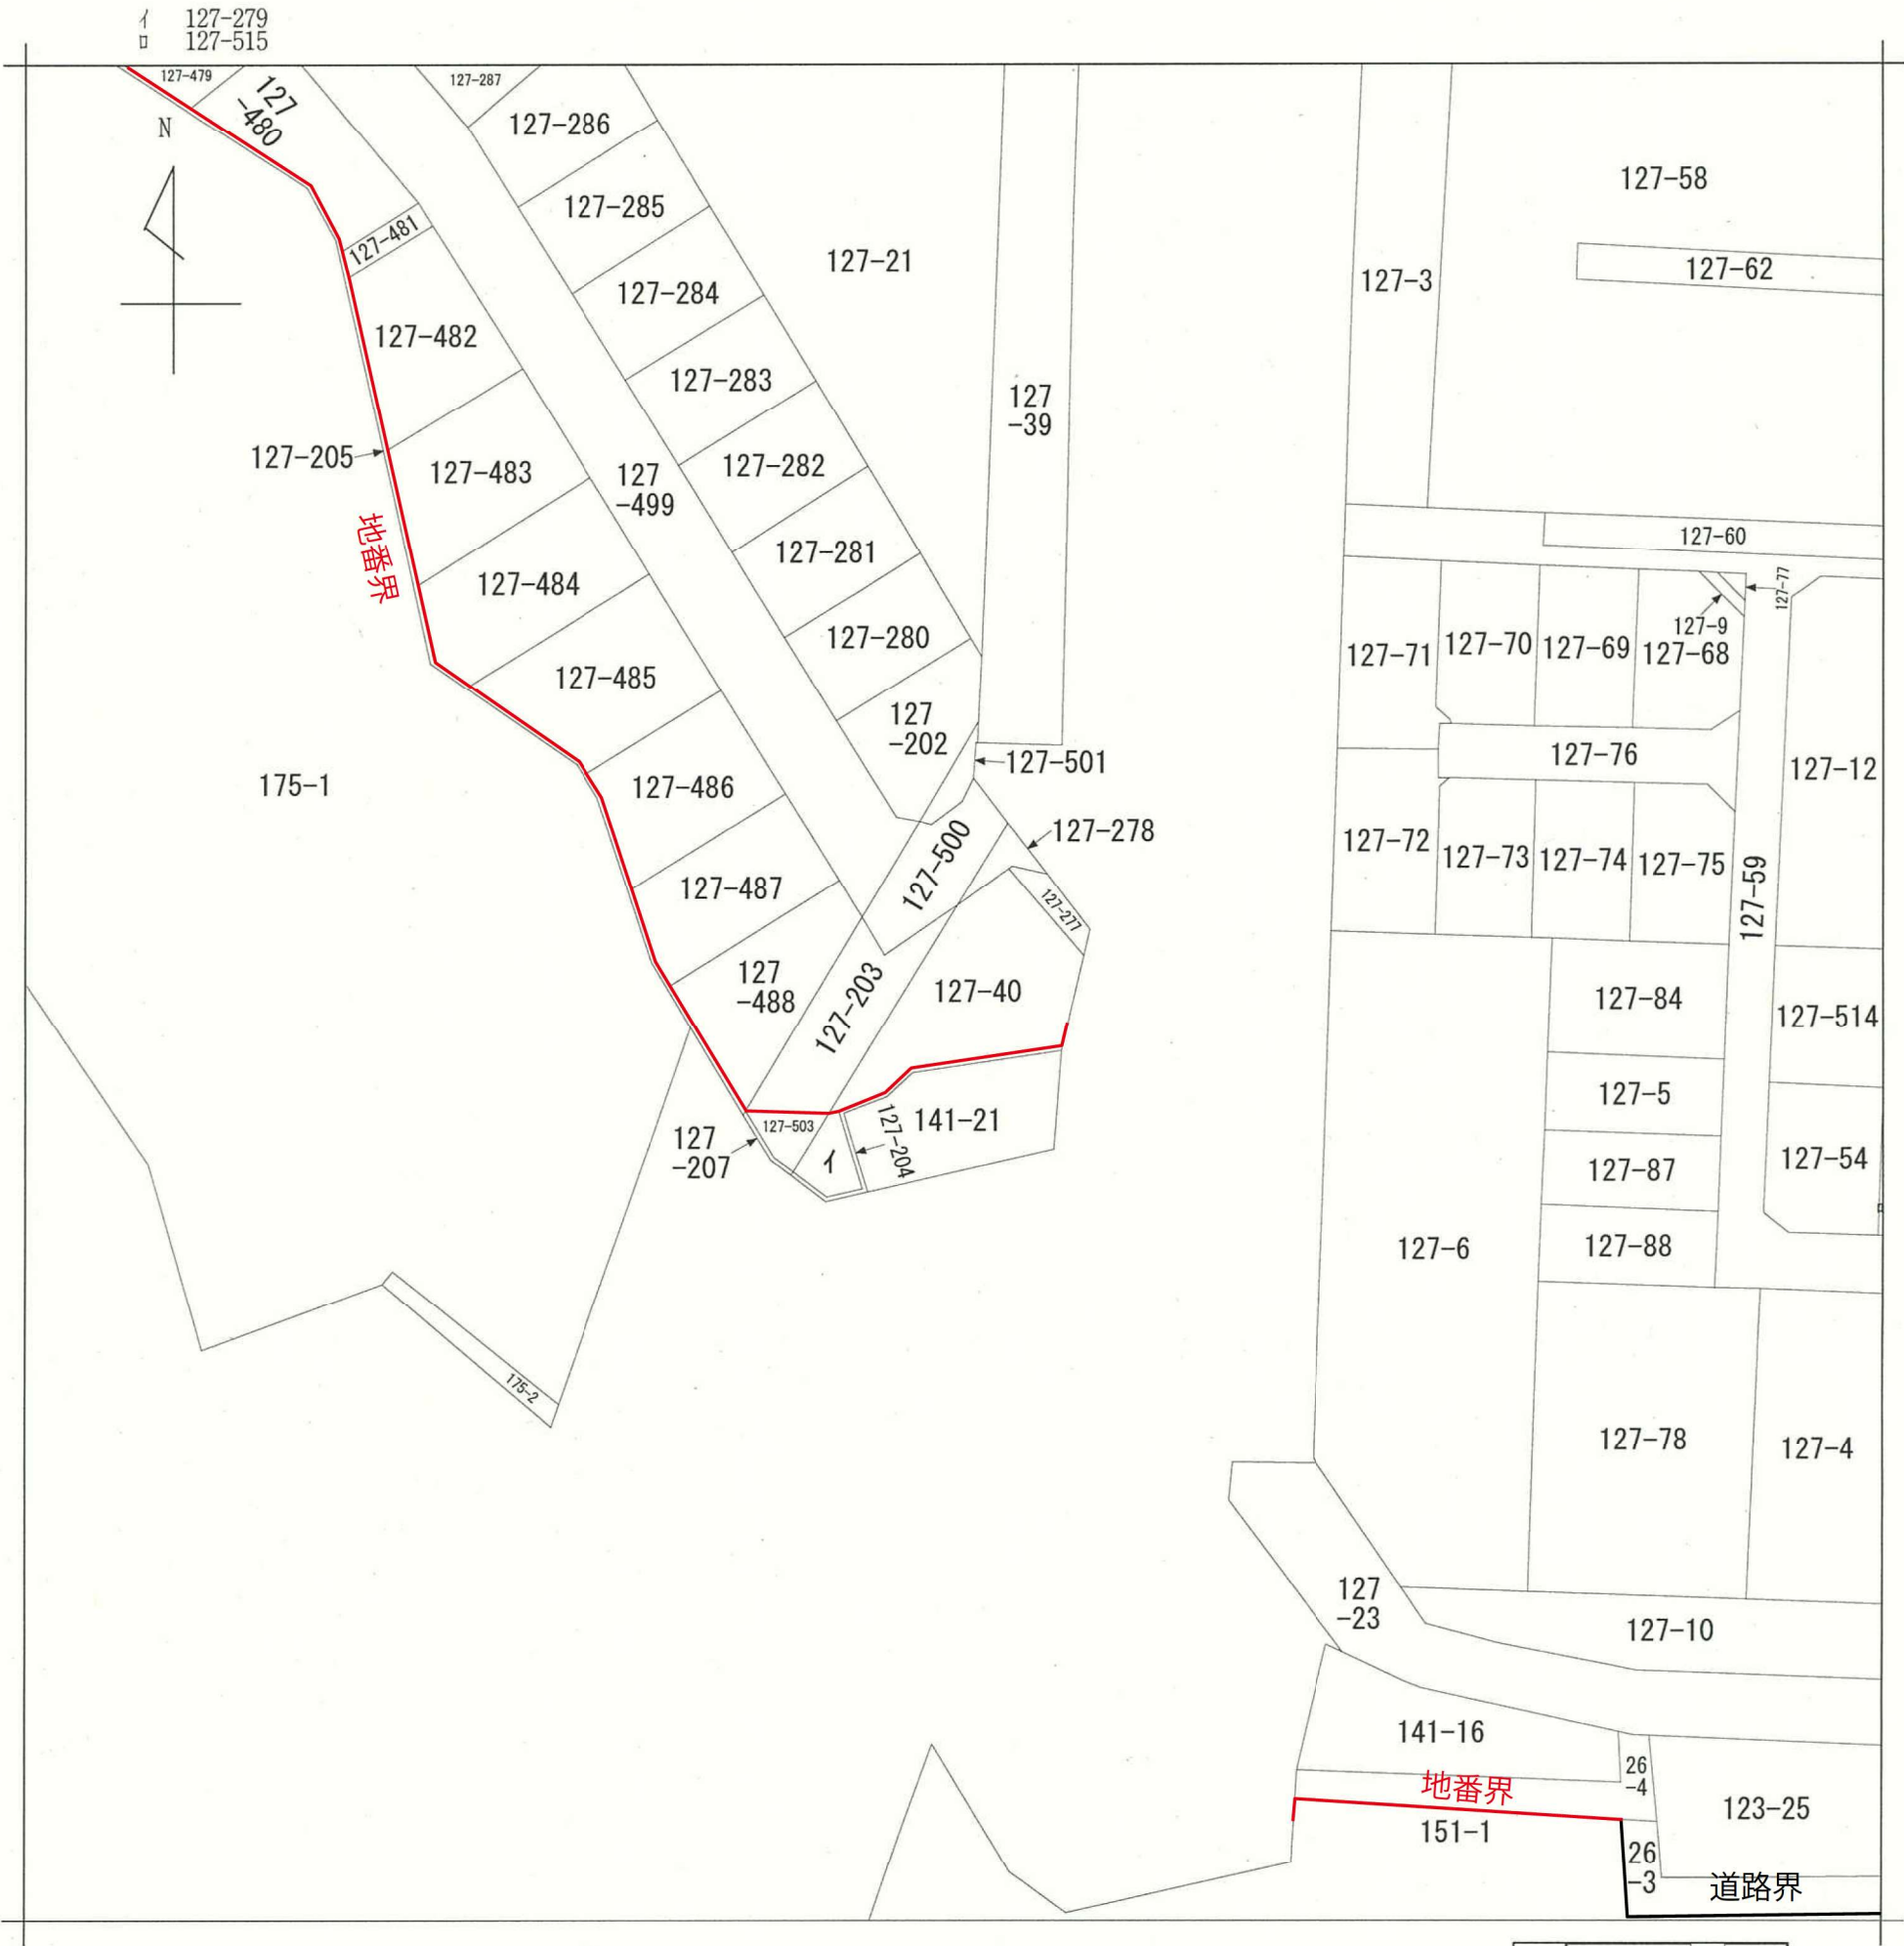

請 求 部 分	所 在	藤沢市稲荷一丁目					地 番	127番40		
出 力 縮 尺	1/600	精 度 区 分		座 標 系 又 は 番 号 記 号		分 類	地図に準ずる図面		種 類	その他
作 成 年 月 日					備 付 年 月 日 (原図)					
							事 項	市 町 名	藤 沢 市	
							件 名	藤沢都市計画用途地域の変更		
							図面の名称	公 図 写 し		
							縮 尺	1 / 600		
							番 号	6 の 6		
							作成年月日	令和 8 年 月 日		

請求番号：48-6
(1/1)
令和 8 年 8 月18日交付