

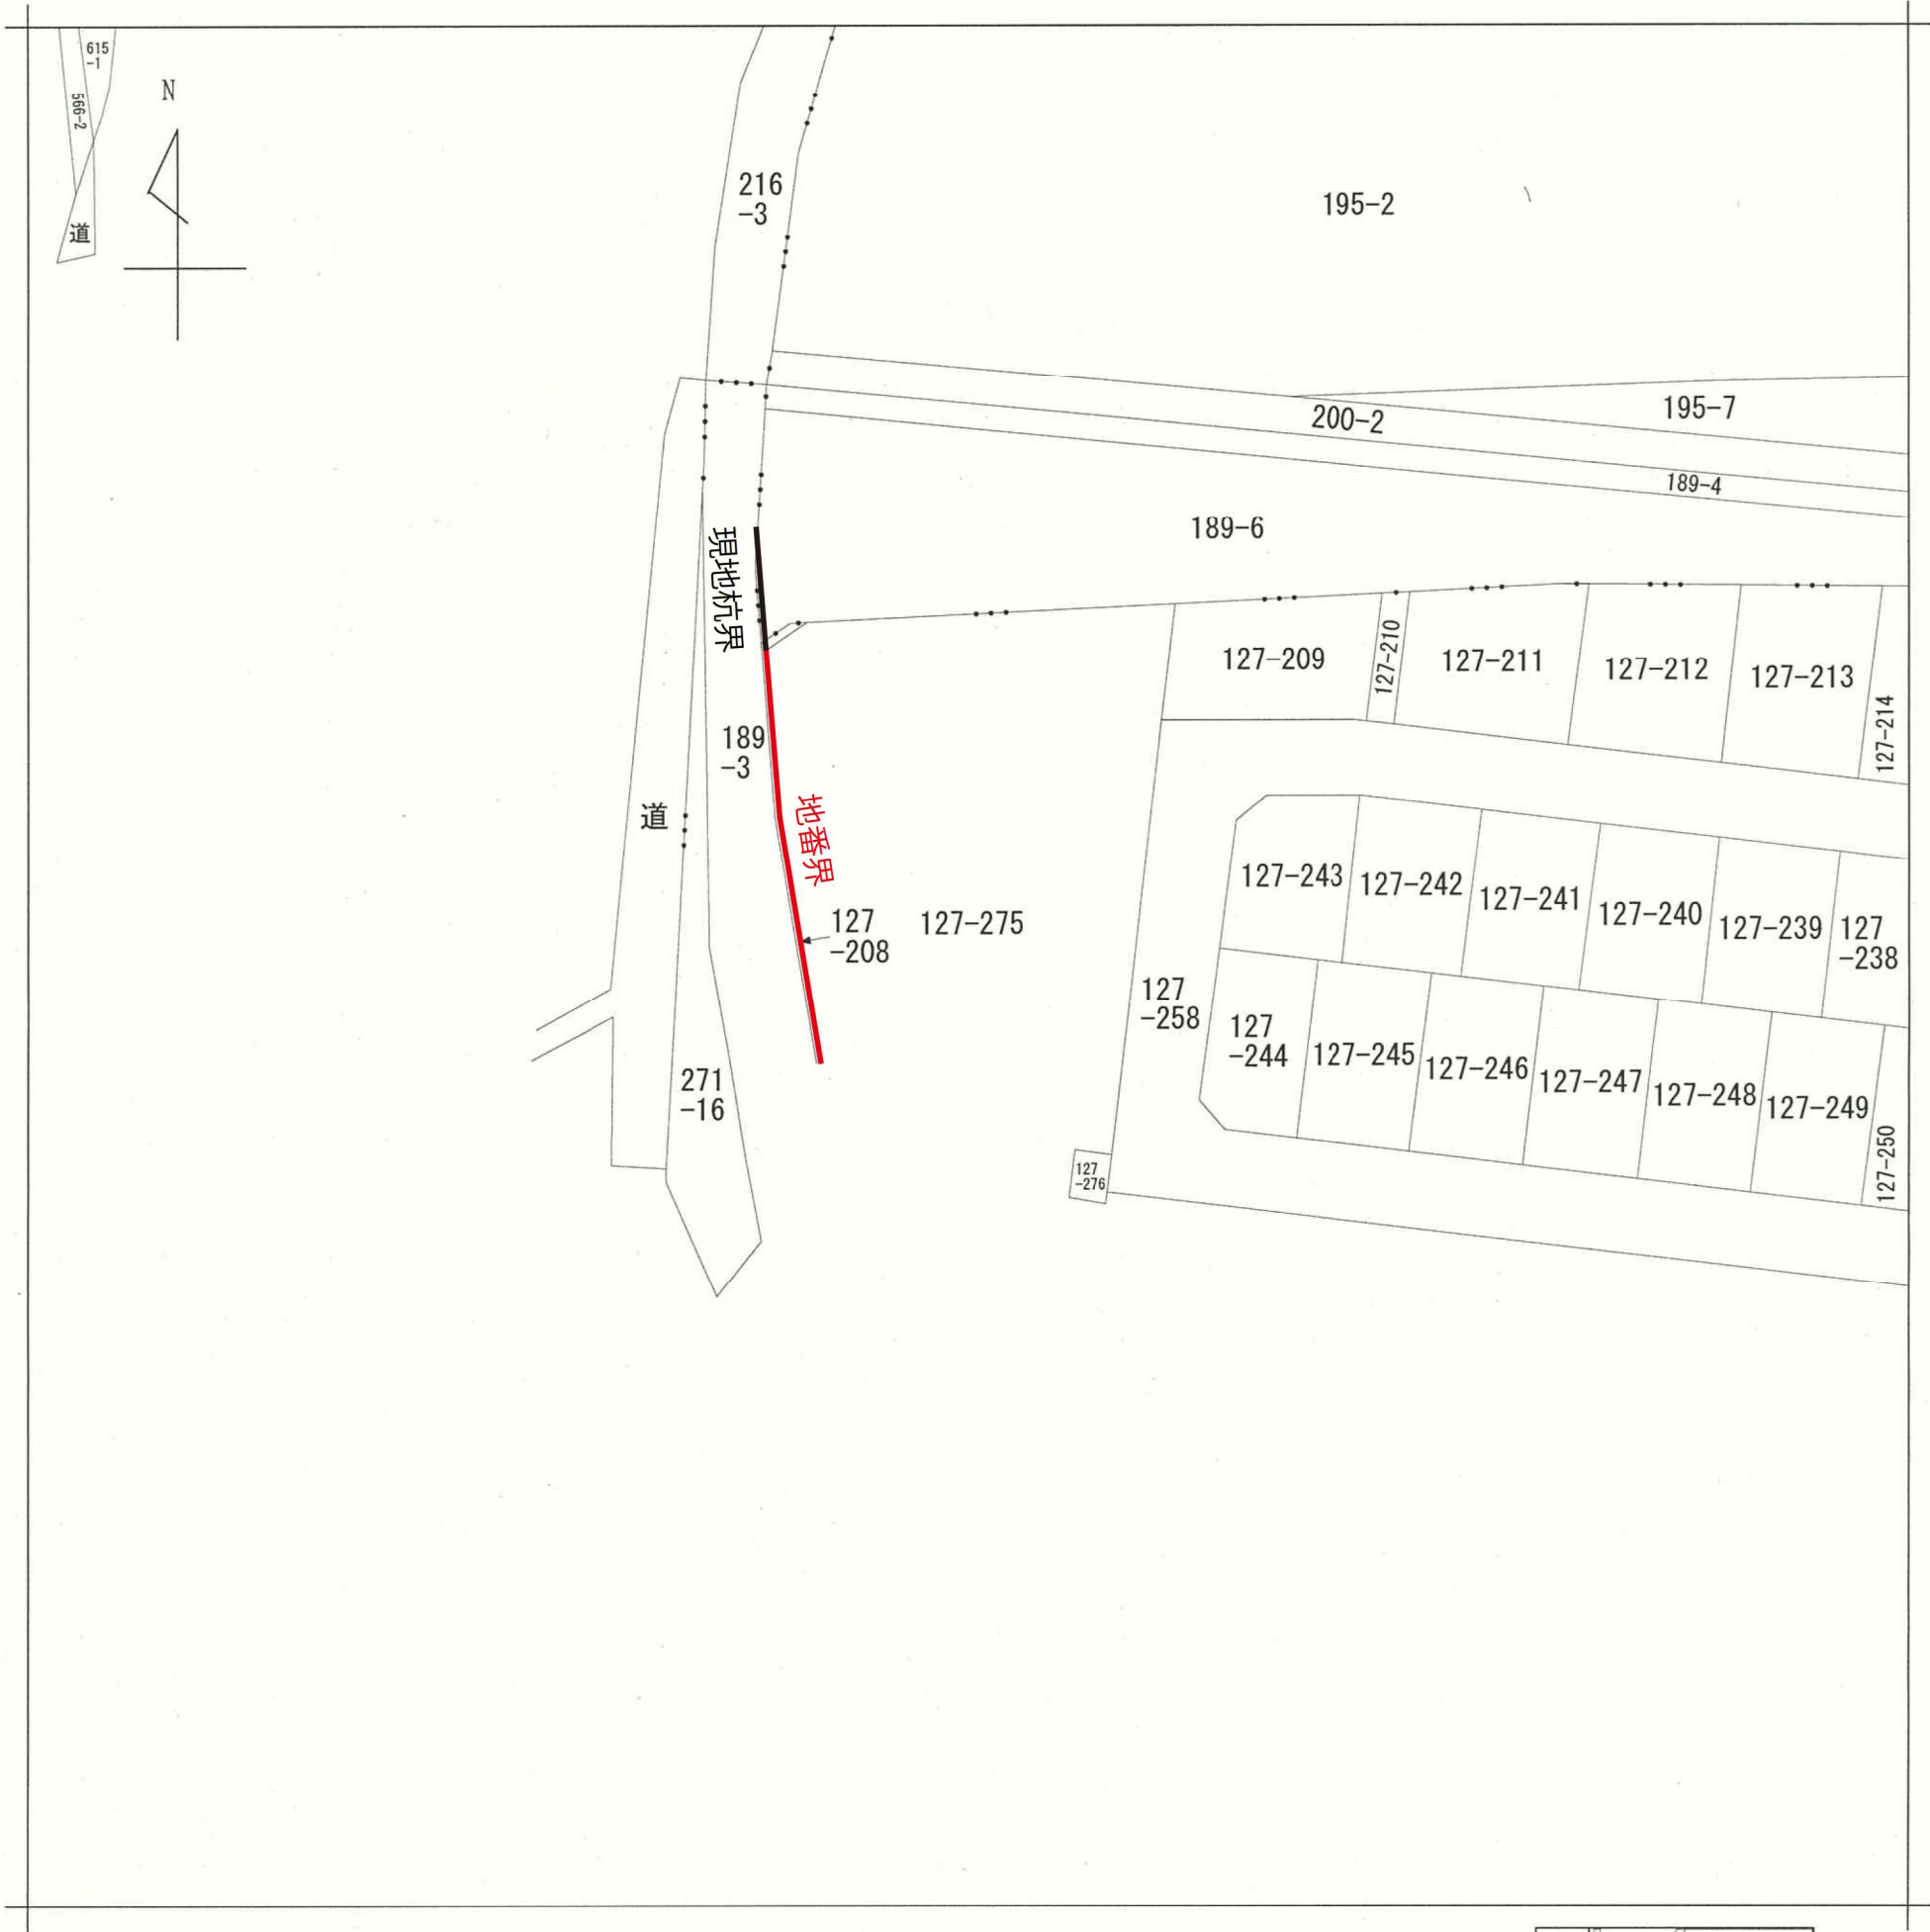
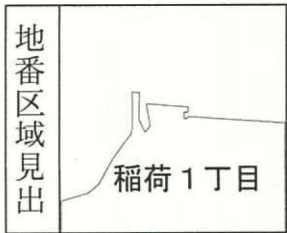


請求部	所在	藤沢市稲荷一丁目				地番	127番275			
出力縮尺	1/600	精度区分		座標系番号又は記号		分類	地図に準ずる図面		種類	その他
作成年月日					備付年月日(原図)					
						事項	市町名	藤 沢 市		
						件 名	藤沢都市計画防火地域及び準防火地域の変更			
						図面の名称	公 図 写 し			
						縮 尺	1 / 600			
						番 号	6 の 1			
						作成年月日	令和 8 年 月 日			

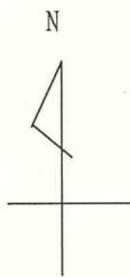

請 求 部 分	所 在	藤沢市稲荷一丁目					地 番	127番275		
出 力 縮 尺	1/600	精 度 区 分		座 標 系 又 号 番 号 記 号		分 類	地図に準ずる図面		種 類	その他
作 成 年 月 日					備 付 年 月 日 (原図)			事 項	市 町 名	藤 沢 市

事項	市町名
件名	藤沢市
図面の名称	藤沢都市計画防火地域及び準防火地域の変更
縮尺	公図写し
番号	1/600
作成年月日	6の2
	令和8年月日

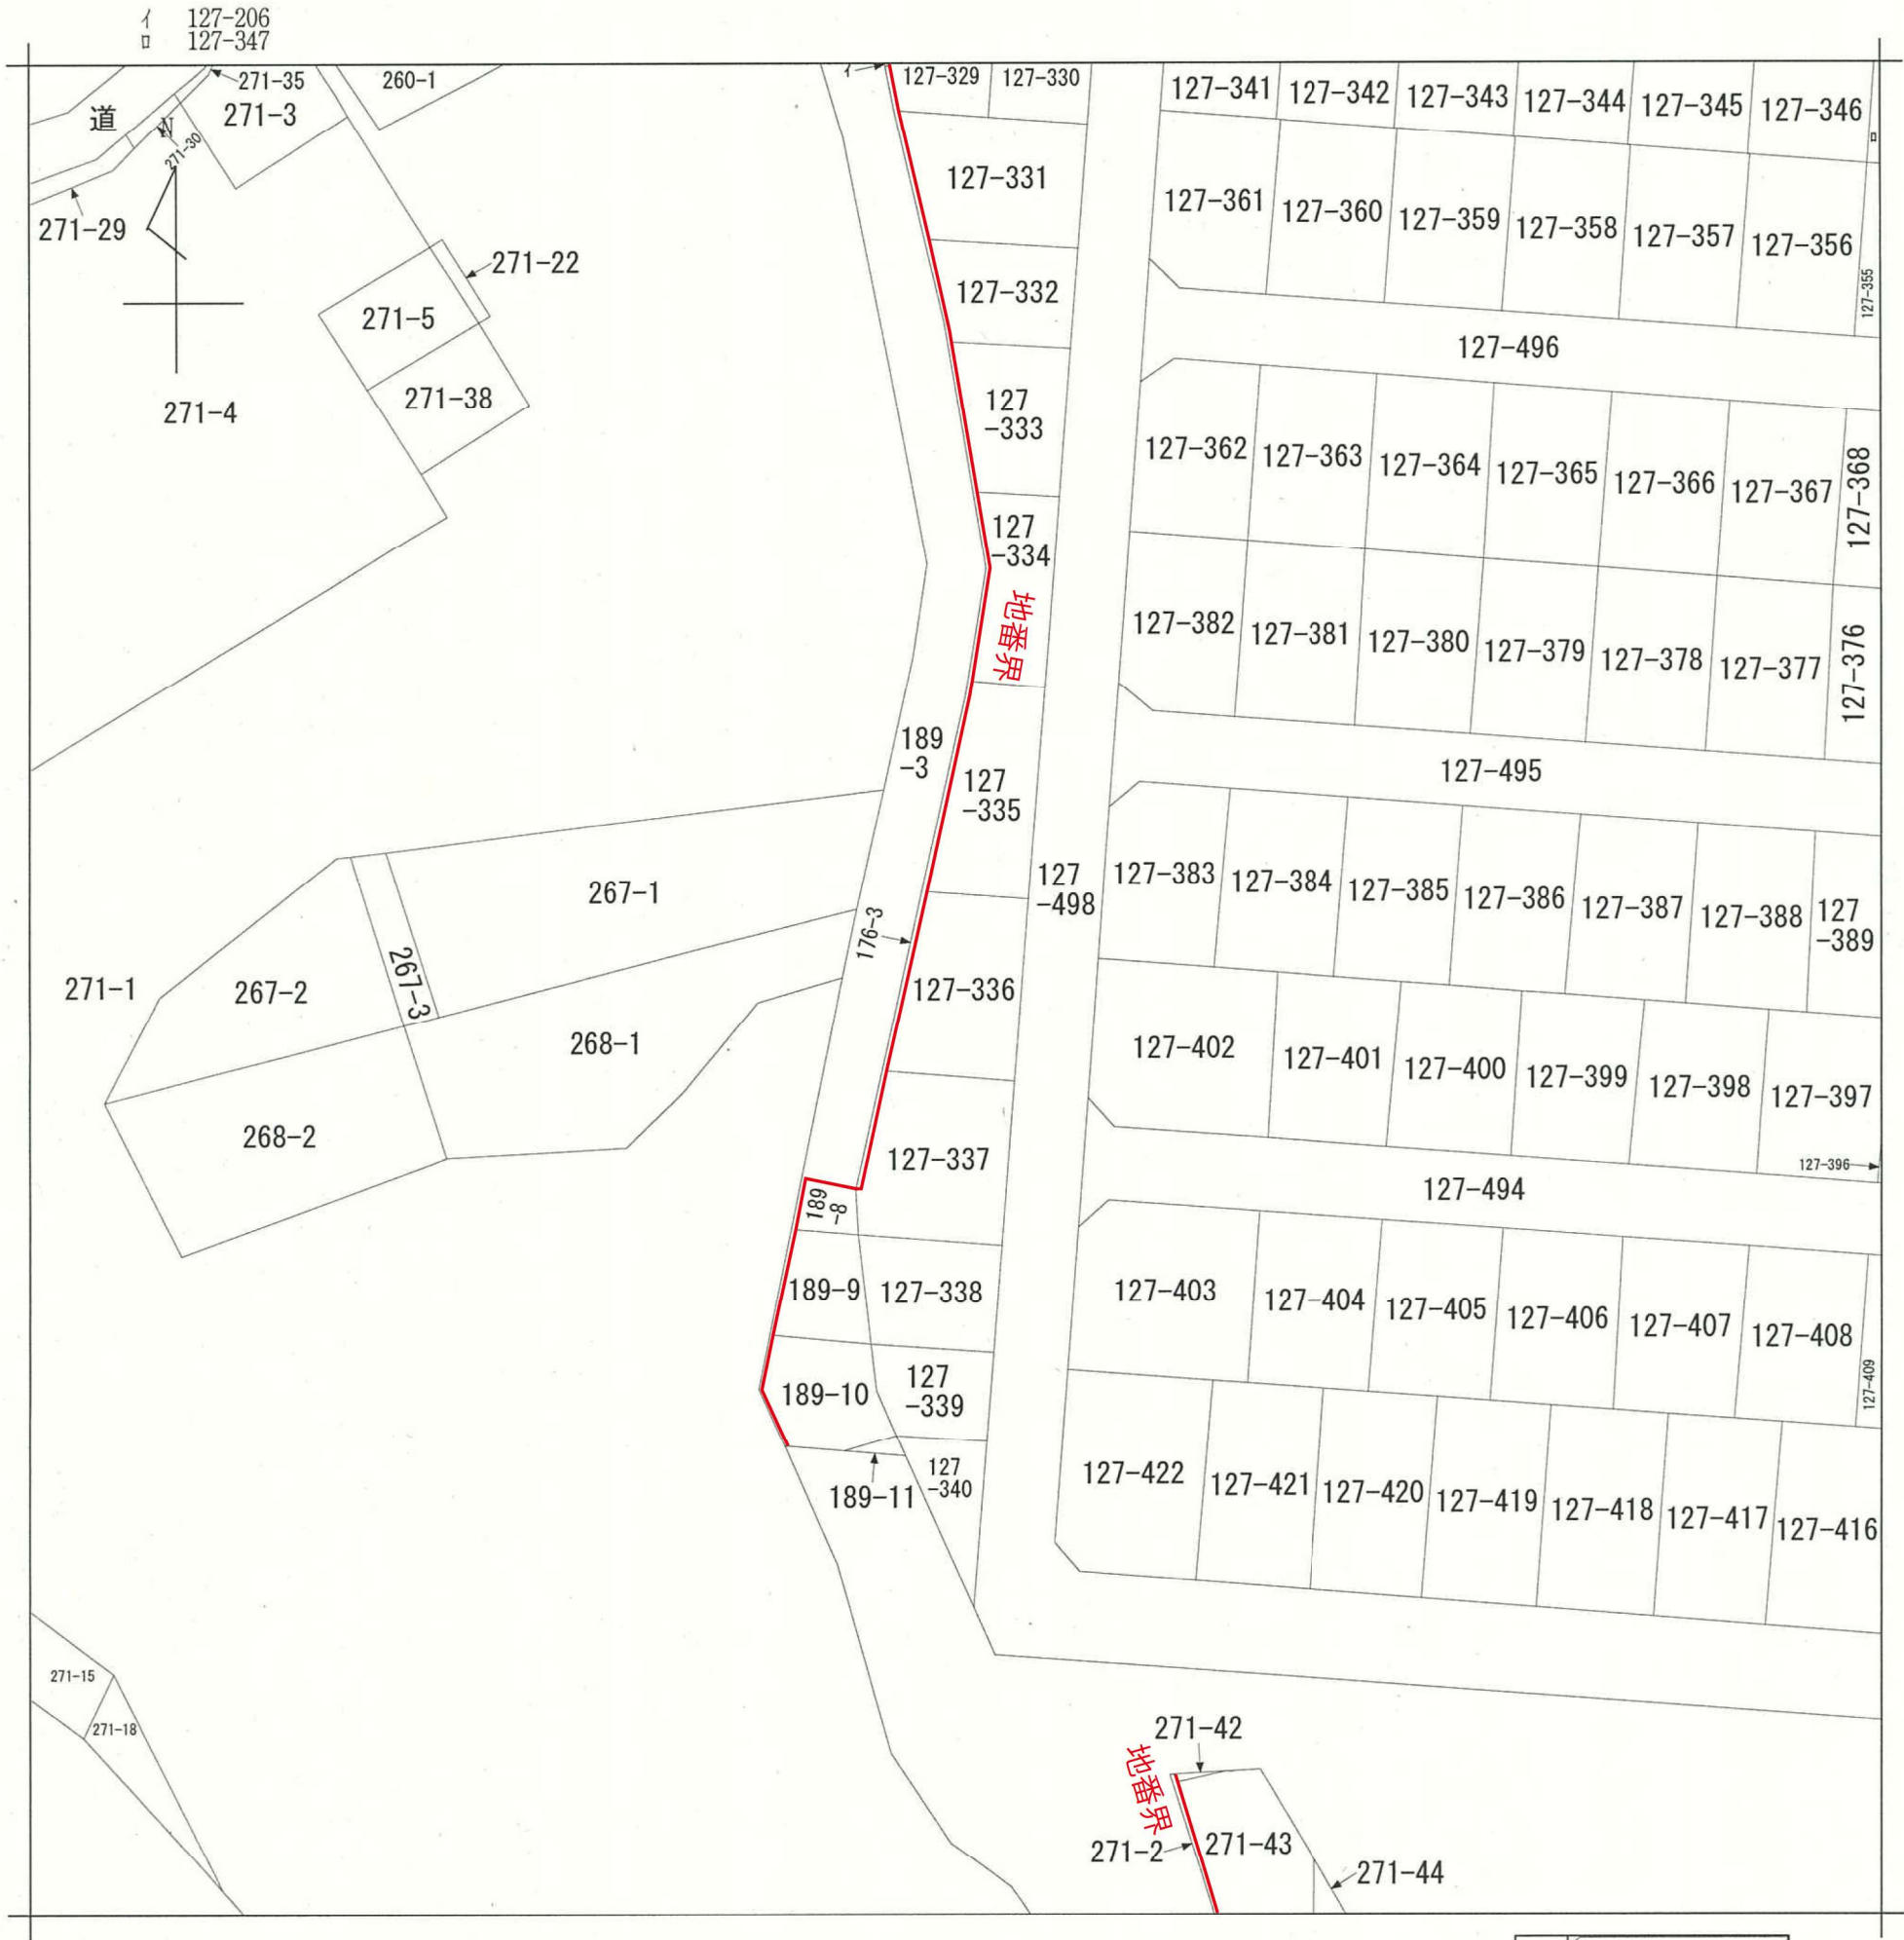

A 稲荷1丁目



請 求 部 分	所 在	藤沢市稲荷一丁目					地 番	127番336		
出 力 縮 尺	1/600	精 度 区 分		座 標 系 番 号 又 は 記 号		分 類	地図に準ずる図面		種 類	その他
作 成 年 月 日					備 付 年 月 日 (原図)					
						事 項	市 町 名	藤 沢 市		
						件 名	藤沢都市計画防火地域及び準防火地域の変更			
						図面の名称	公 図 写 し			
						縮 尺	1 / 600			
						番 号	6 の 3			
						作成年月日	令和 8 年 月 日			

請求番号：48-5
(1/1)

令和 8 年 8 月18日交付



請求番号：48-5
(1/1)

令和 8 年 8 月18日交付

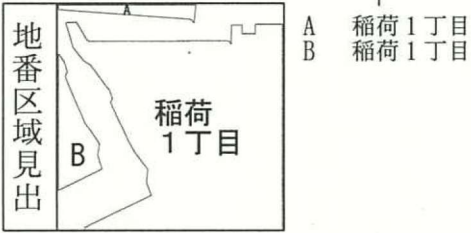
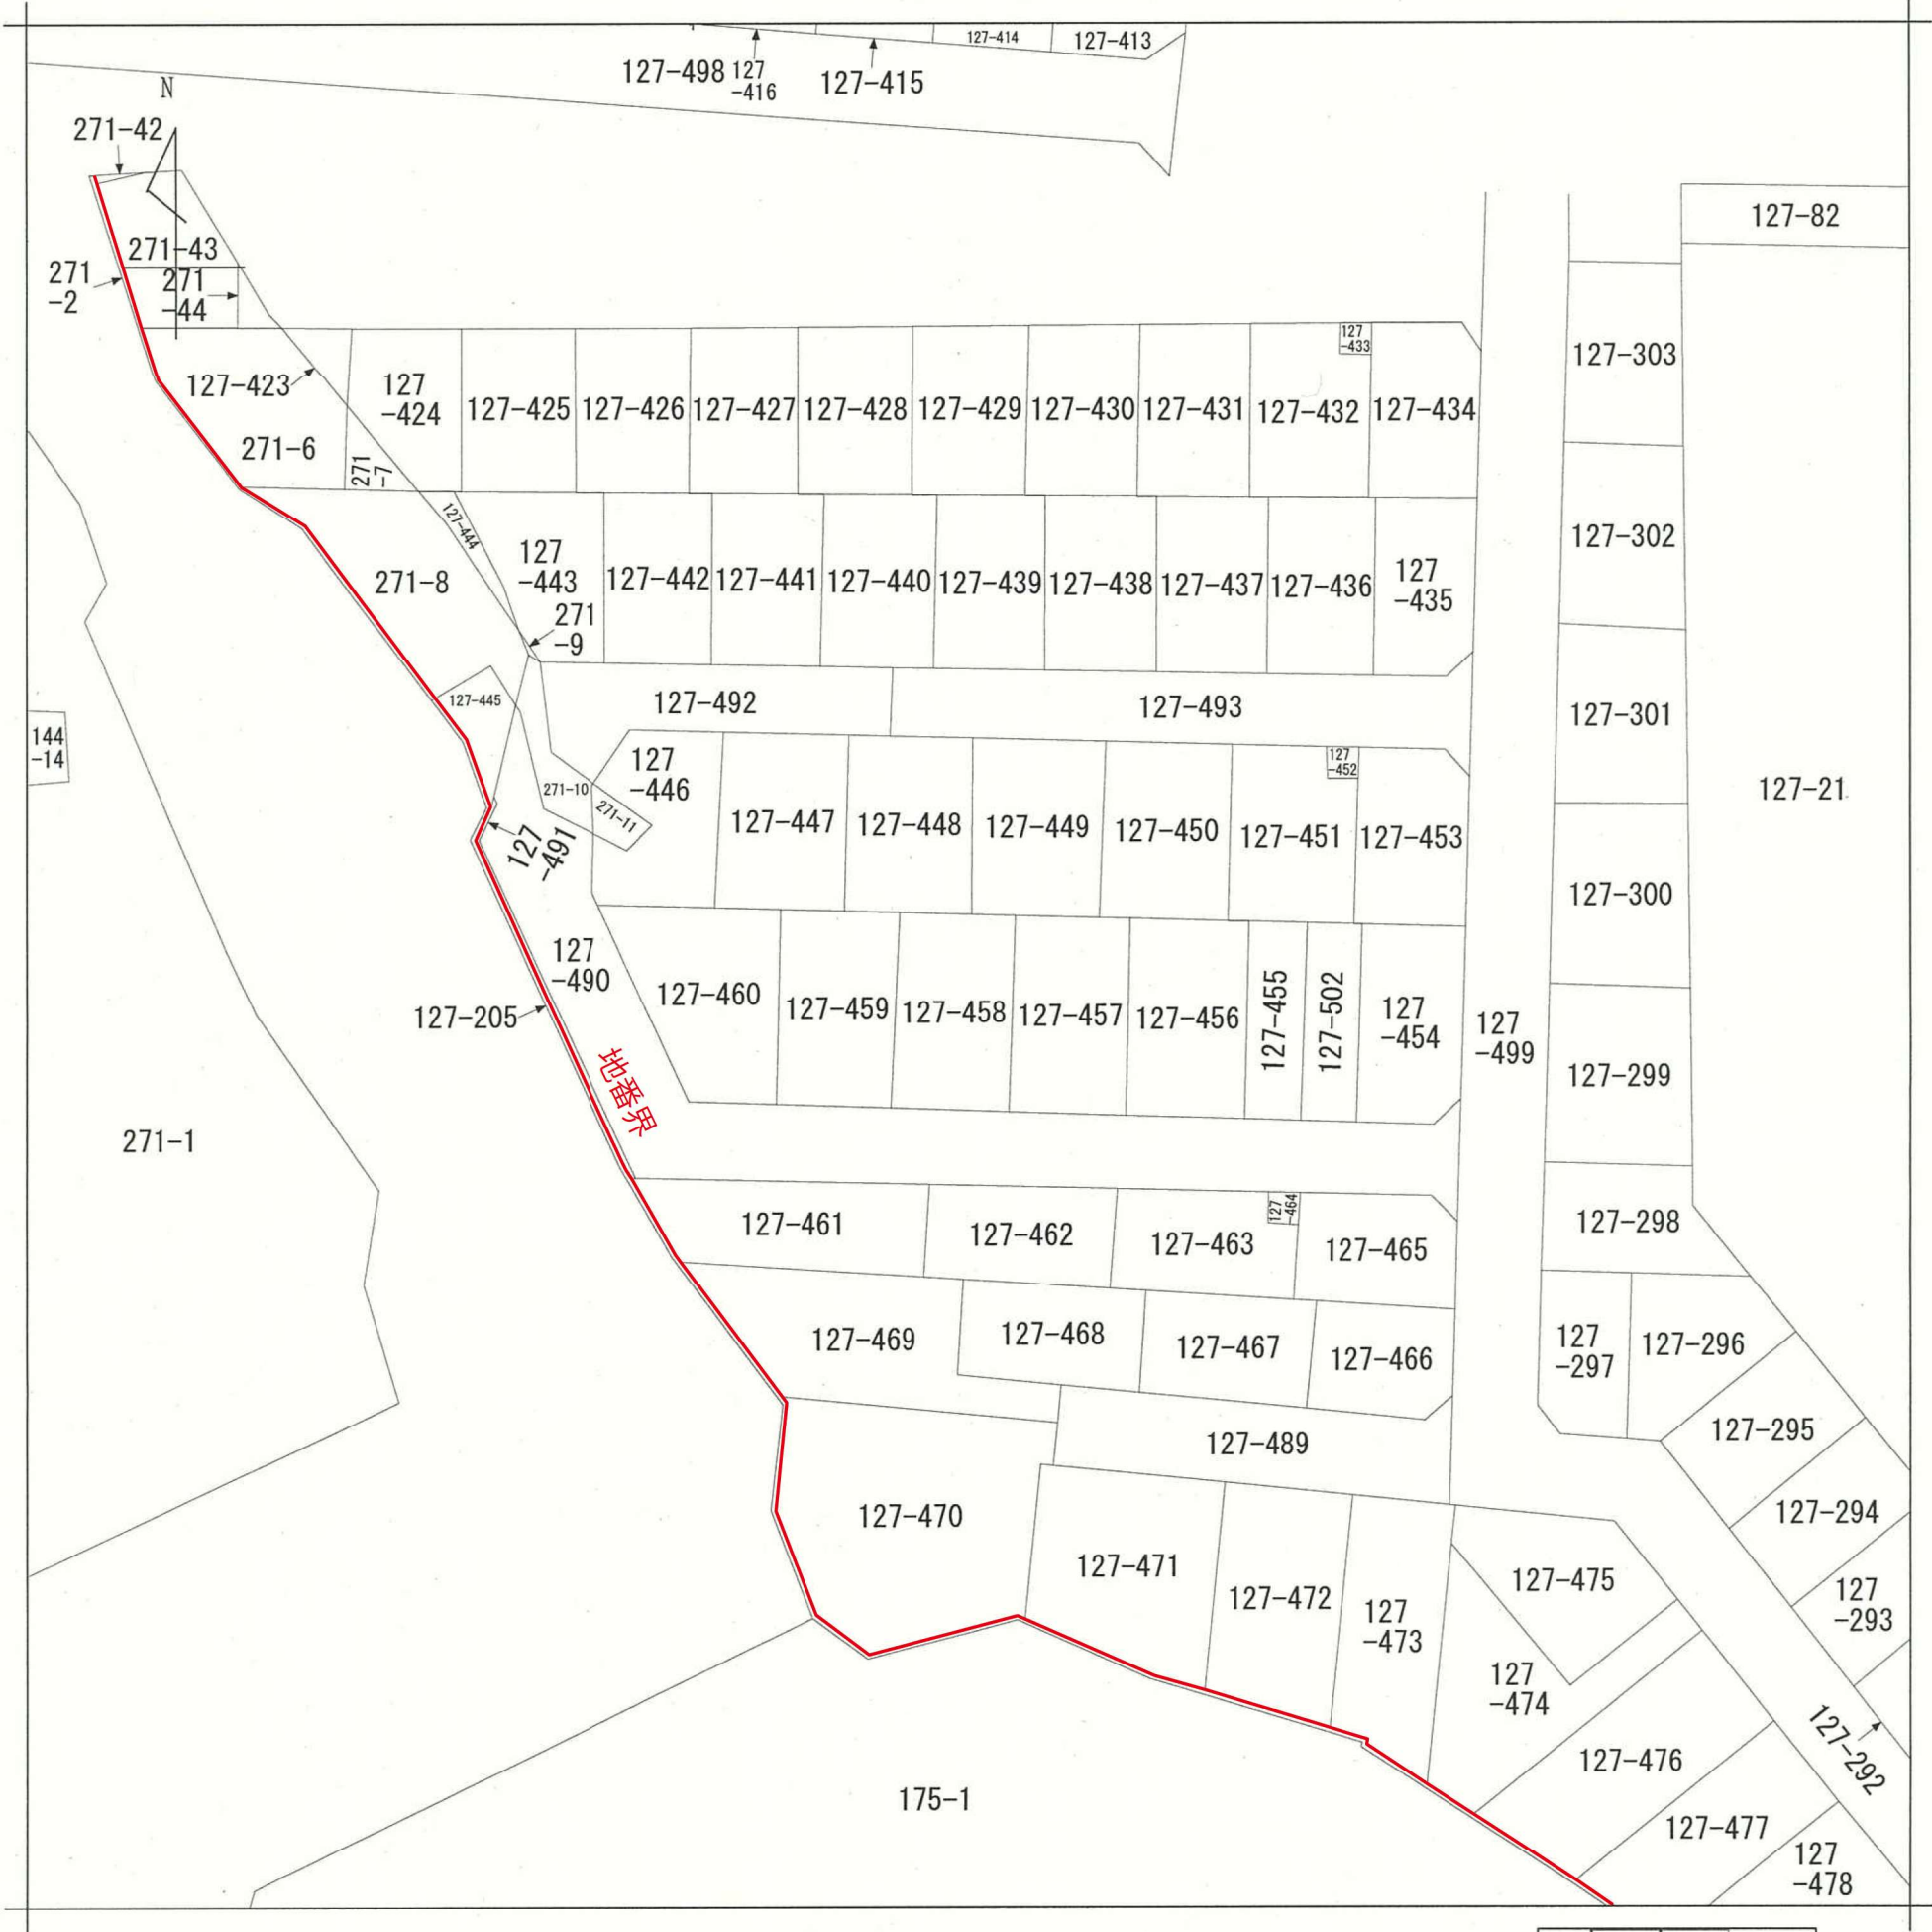


請 求 部 分	所 在	藤沢市稲荷一丁目					地 番	127番490		
出 力 縮 尺	1/600	精 度 区 分		座 標 系 番 号 又 は 記 号		分 類	地図に準ずる図面		種 類	その他
作 成 年 月 日					備 付 年 月 日 (原図)					
						事 項	市 町 名	藤 沢 市		
						件 名	藤沢都市計画防火地域及び準防火地域の変更			
						図面の名称	公 図 写 し			
						縮 尺	1 / 600			
						番 号	6 の 4			
						作成年月日	令和 8 年 月 日			

請求番号：51-3
(1/1)
令和 8 年 8 月18日交付

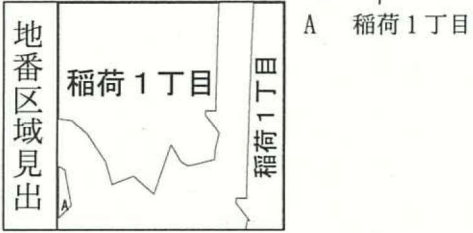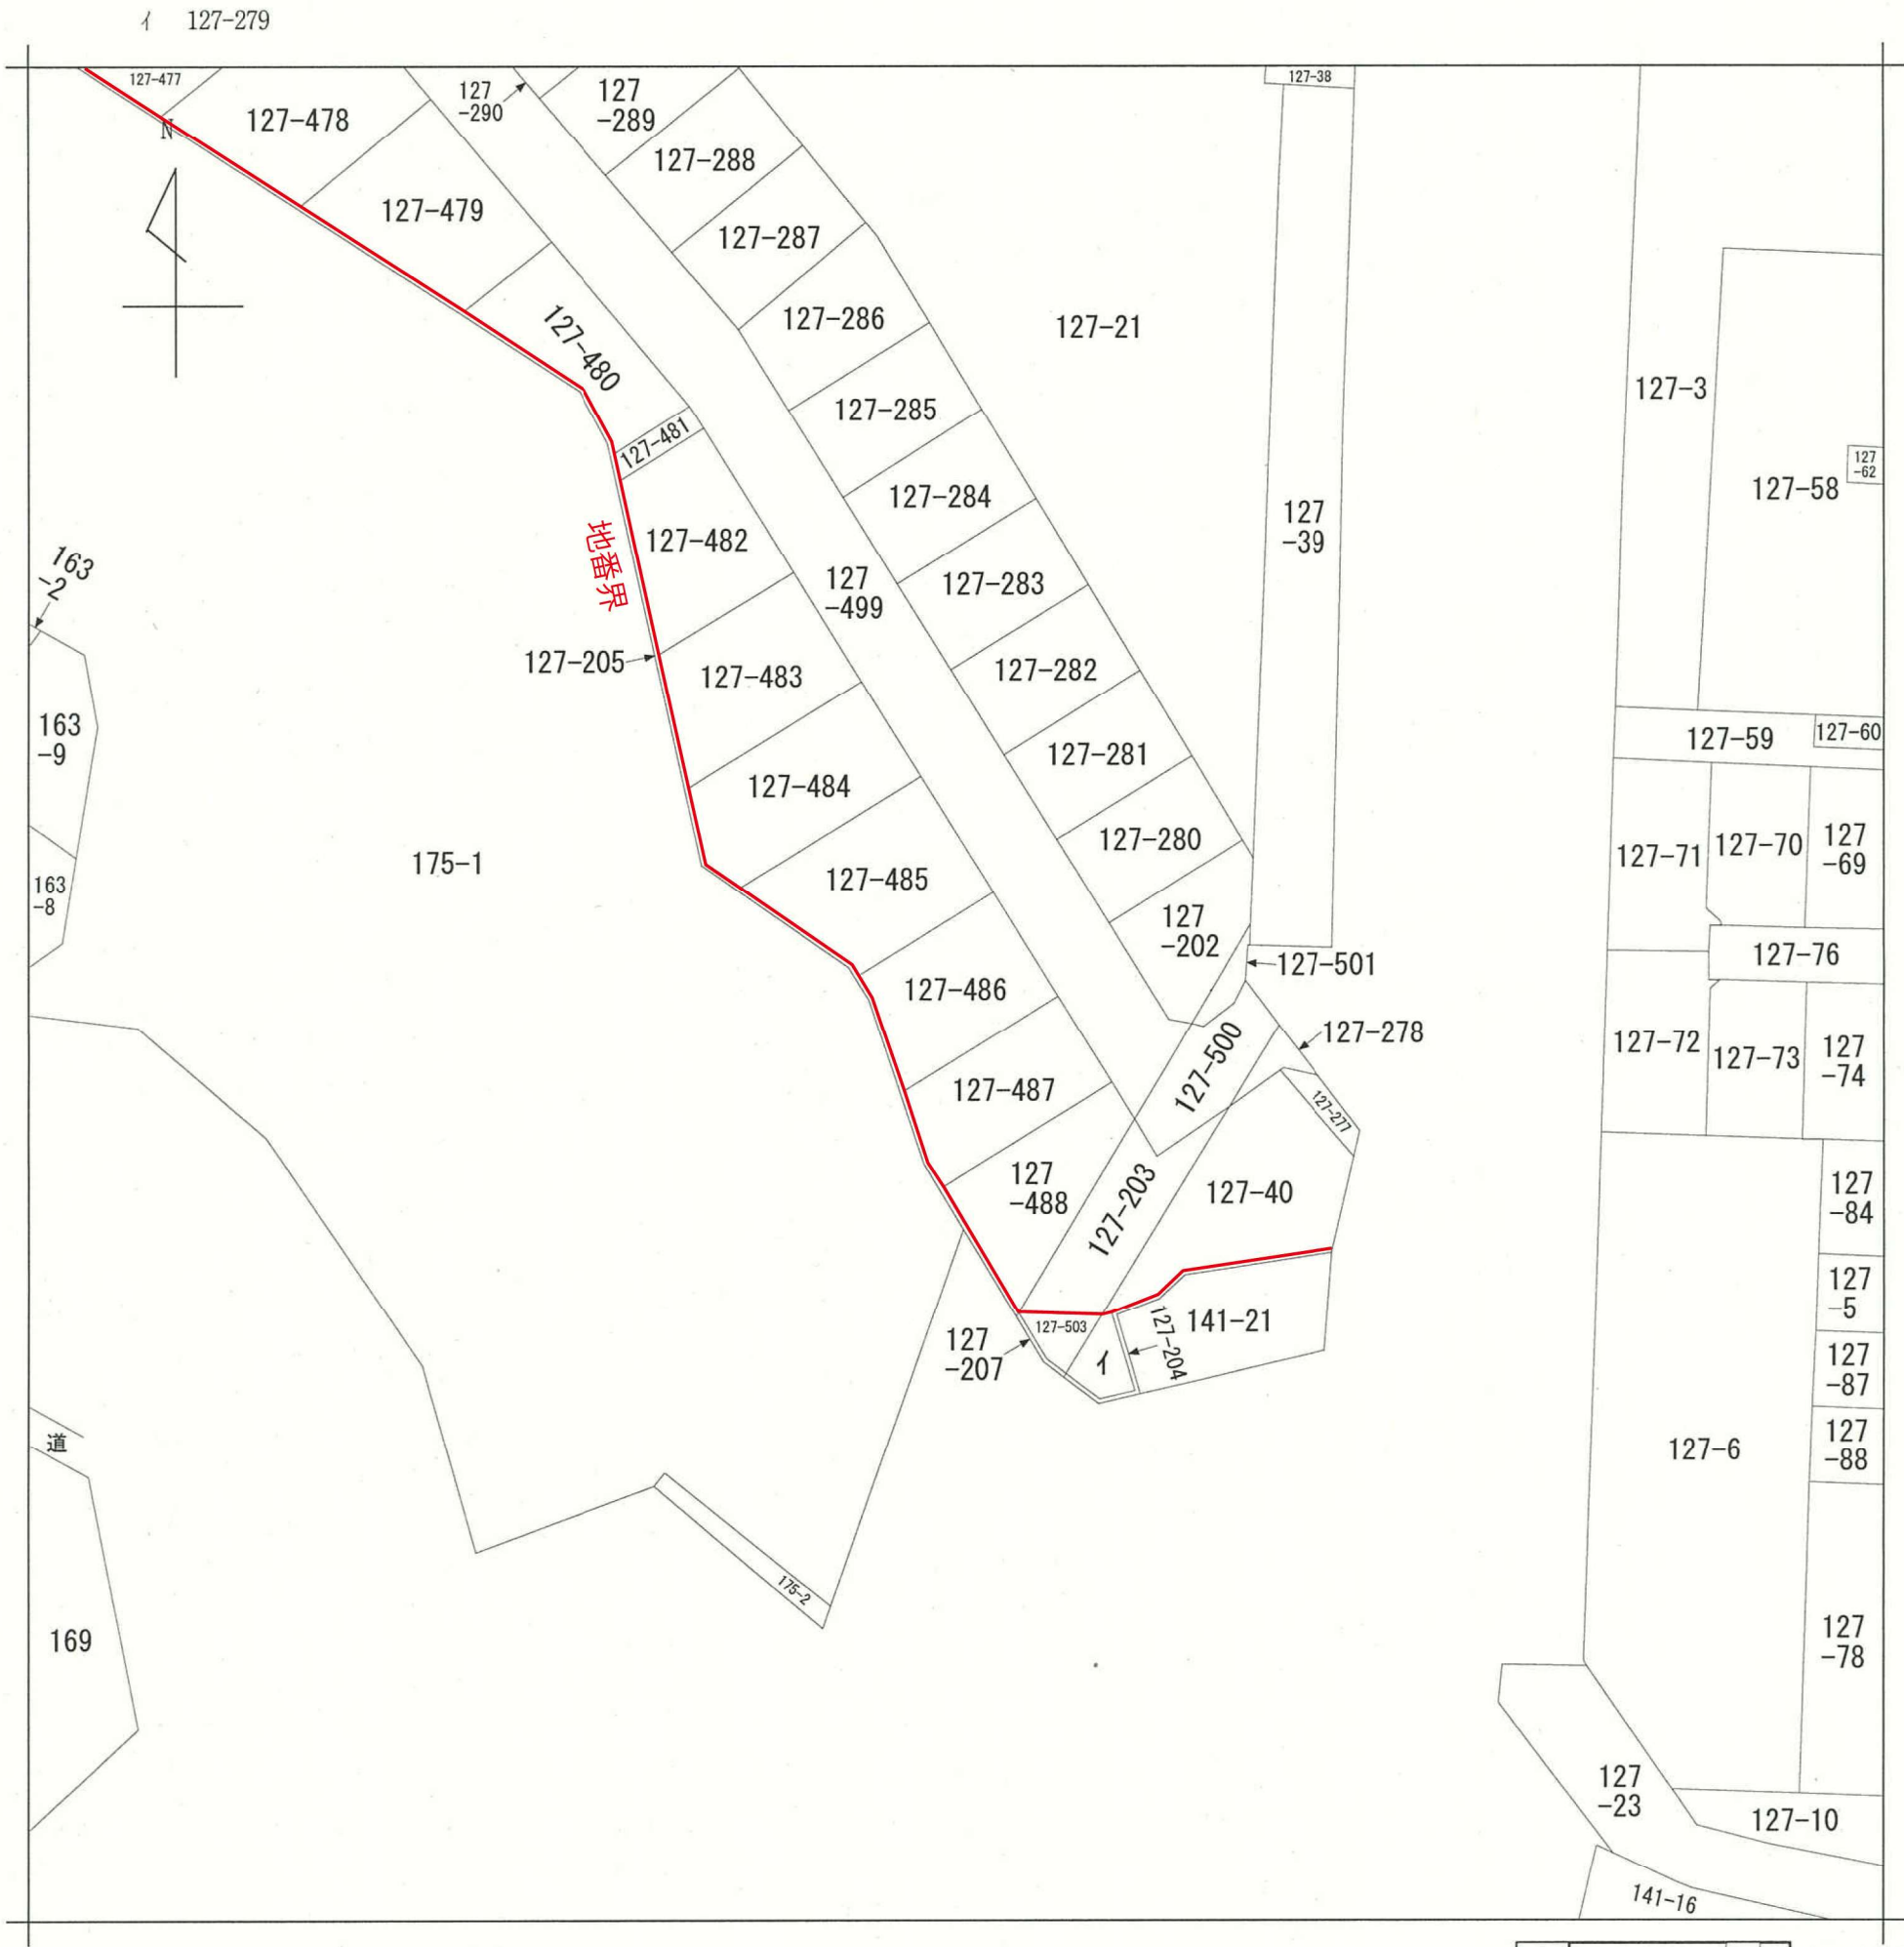

請求部	所在	藤沢市稲荷一丁目				地番	127番486			
出力縮尺	1/600	精度区分		座標系番号又は記号		分類	地図に準ずる図面		種類	その他
作成年月日					備付年月日(原図)					
事項		市町名 藤 沢 市								
件 名		藤沢都市計画防火地域及び準防火地域の変更								
図面の名称		公 図 写 し								
縮 尺		1 / 600								
番 号		6 の 5								
作成年月日		令和 8 年 月 日								

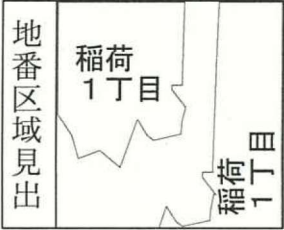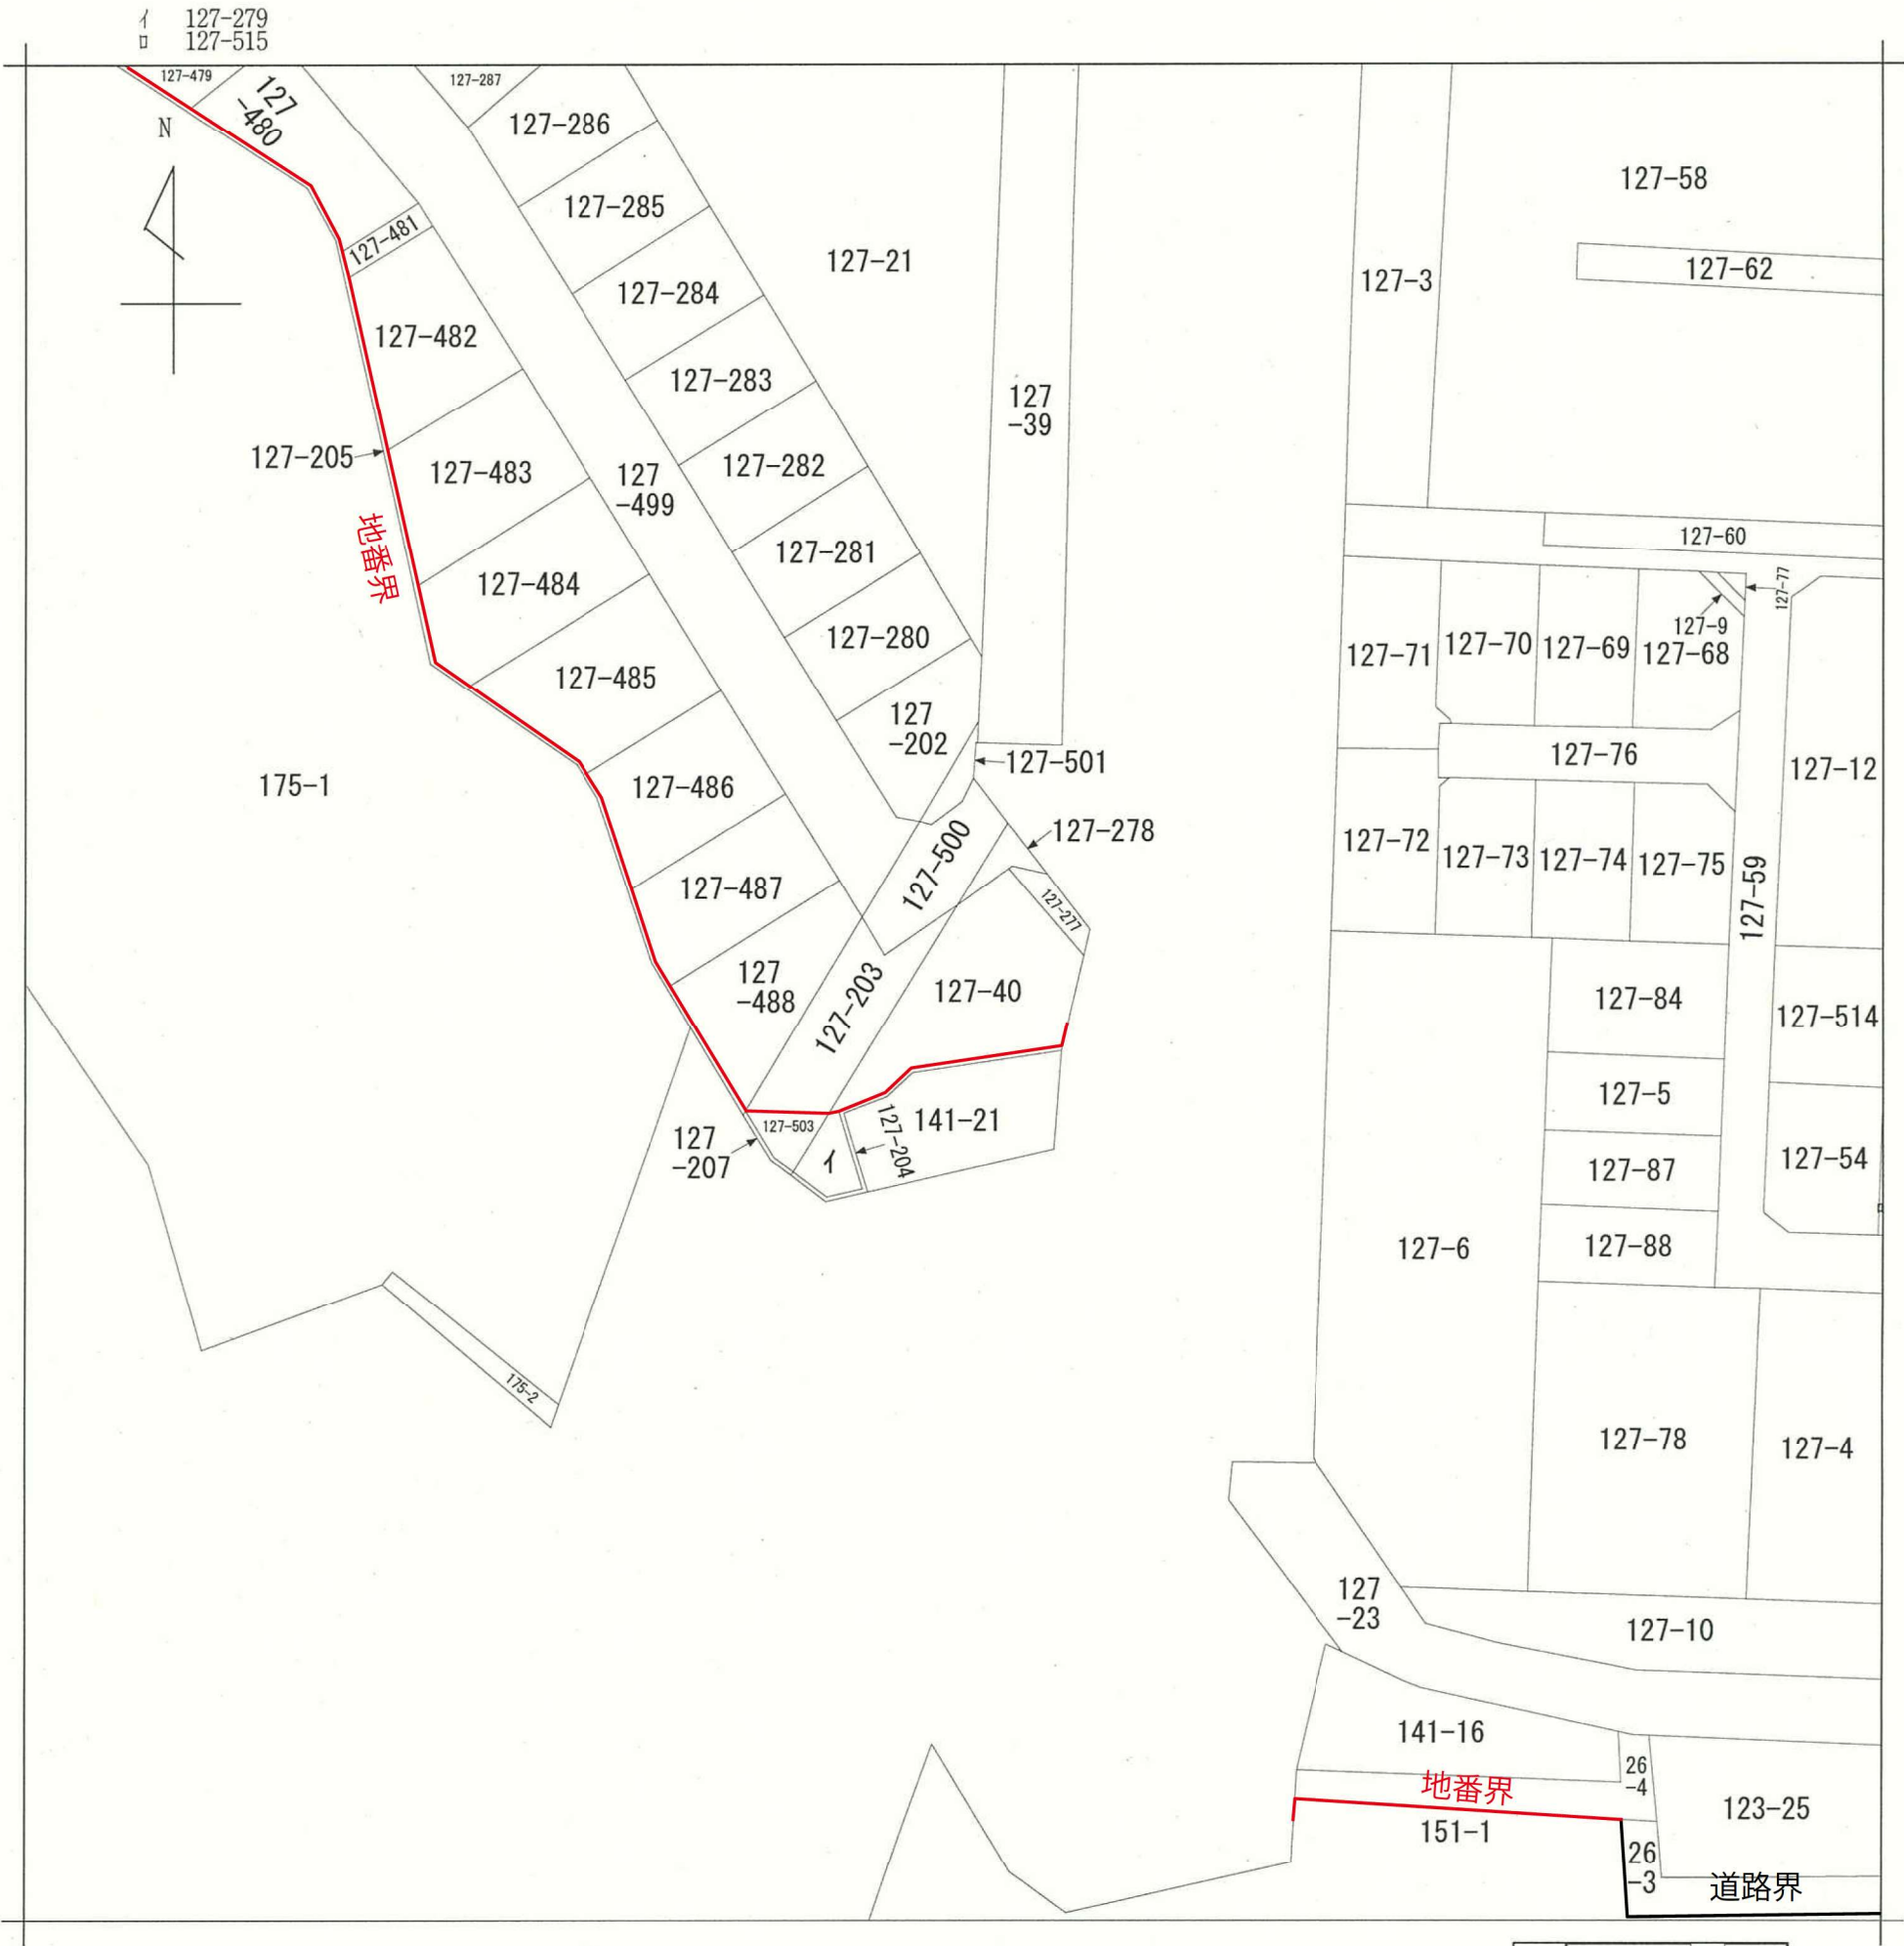

請 求 部 分	所 在	藤沢市稲荷一丁目					地 番	127番40		
出 力 縮 尺	1/600	精 度 区 分		座 標 系 番 号 又 は 記 号		分 類	地図に準ずる図面		種 類	その他
作 成 年 月 日					備 付 年 月 日 (原図)					
							事 項	市 町 名	藤 沢 市	
							件 名	藤沢都市計画防火地域及び準防火地域の変更		
							図面の名称	公 図 写 し		
							縮 尺	1 / 600		
							番 号	6 の 6		
							作成年月日	令和 8 年 月 日		

請求番号：48-6
(1/1)
令和 8 年 8 月18日交付