

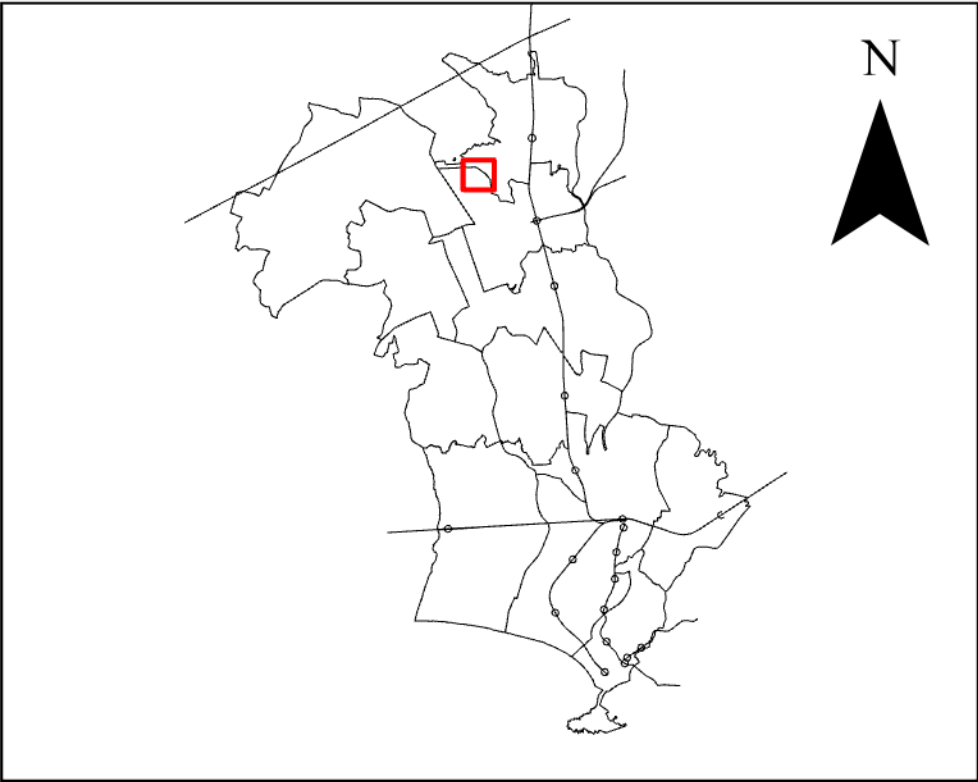



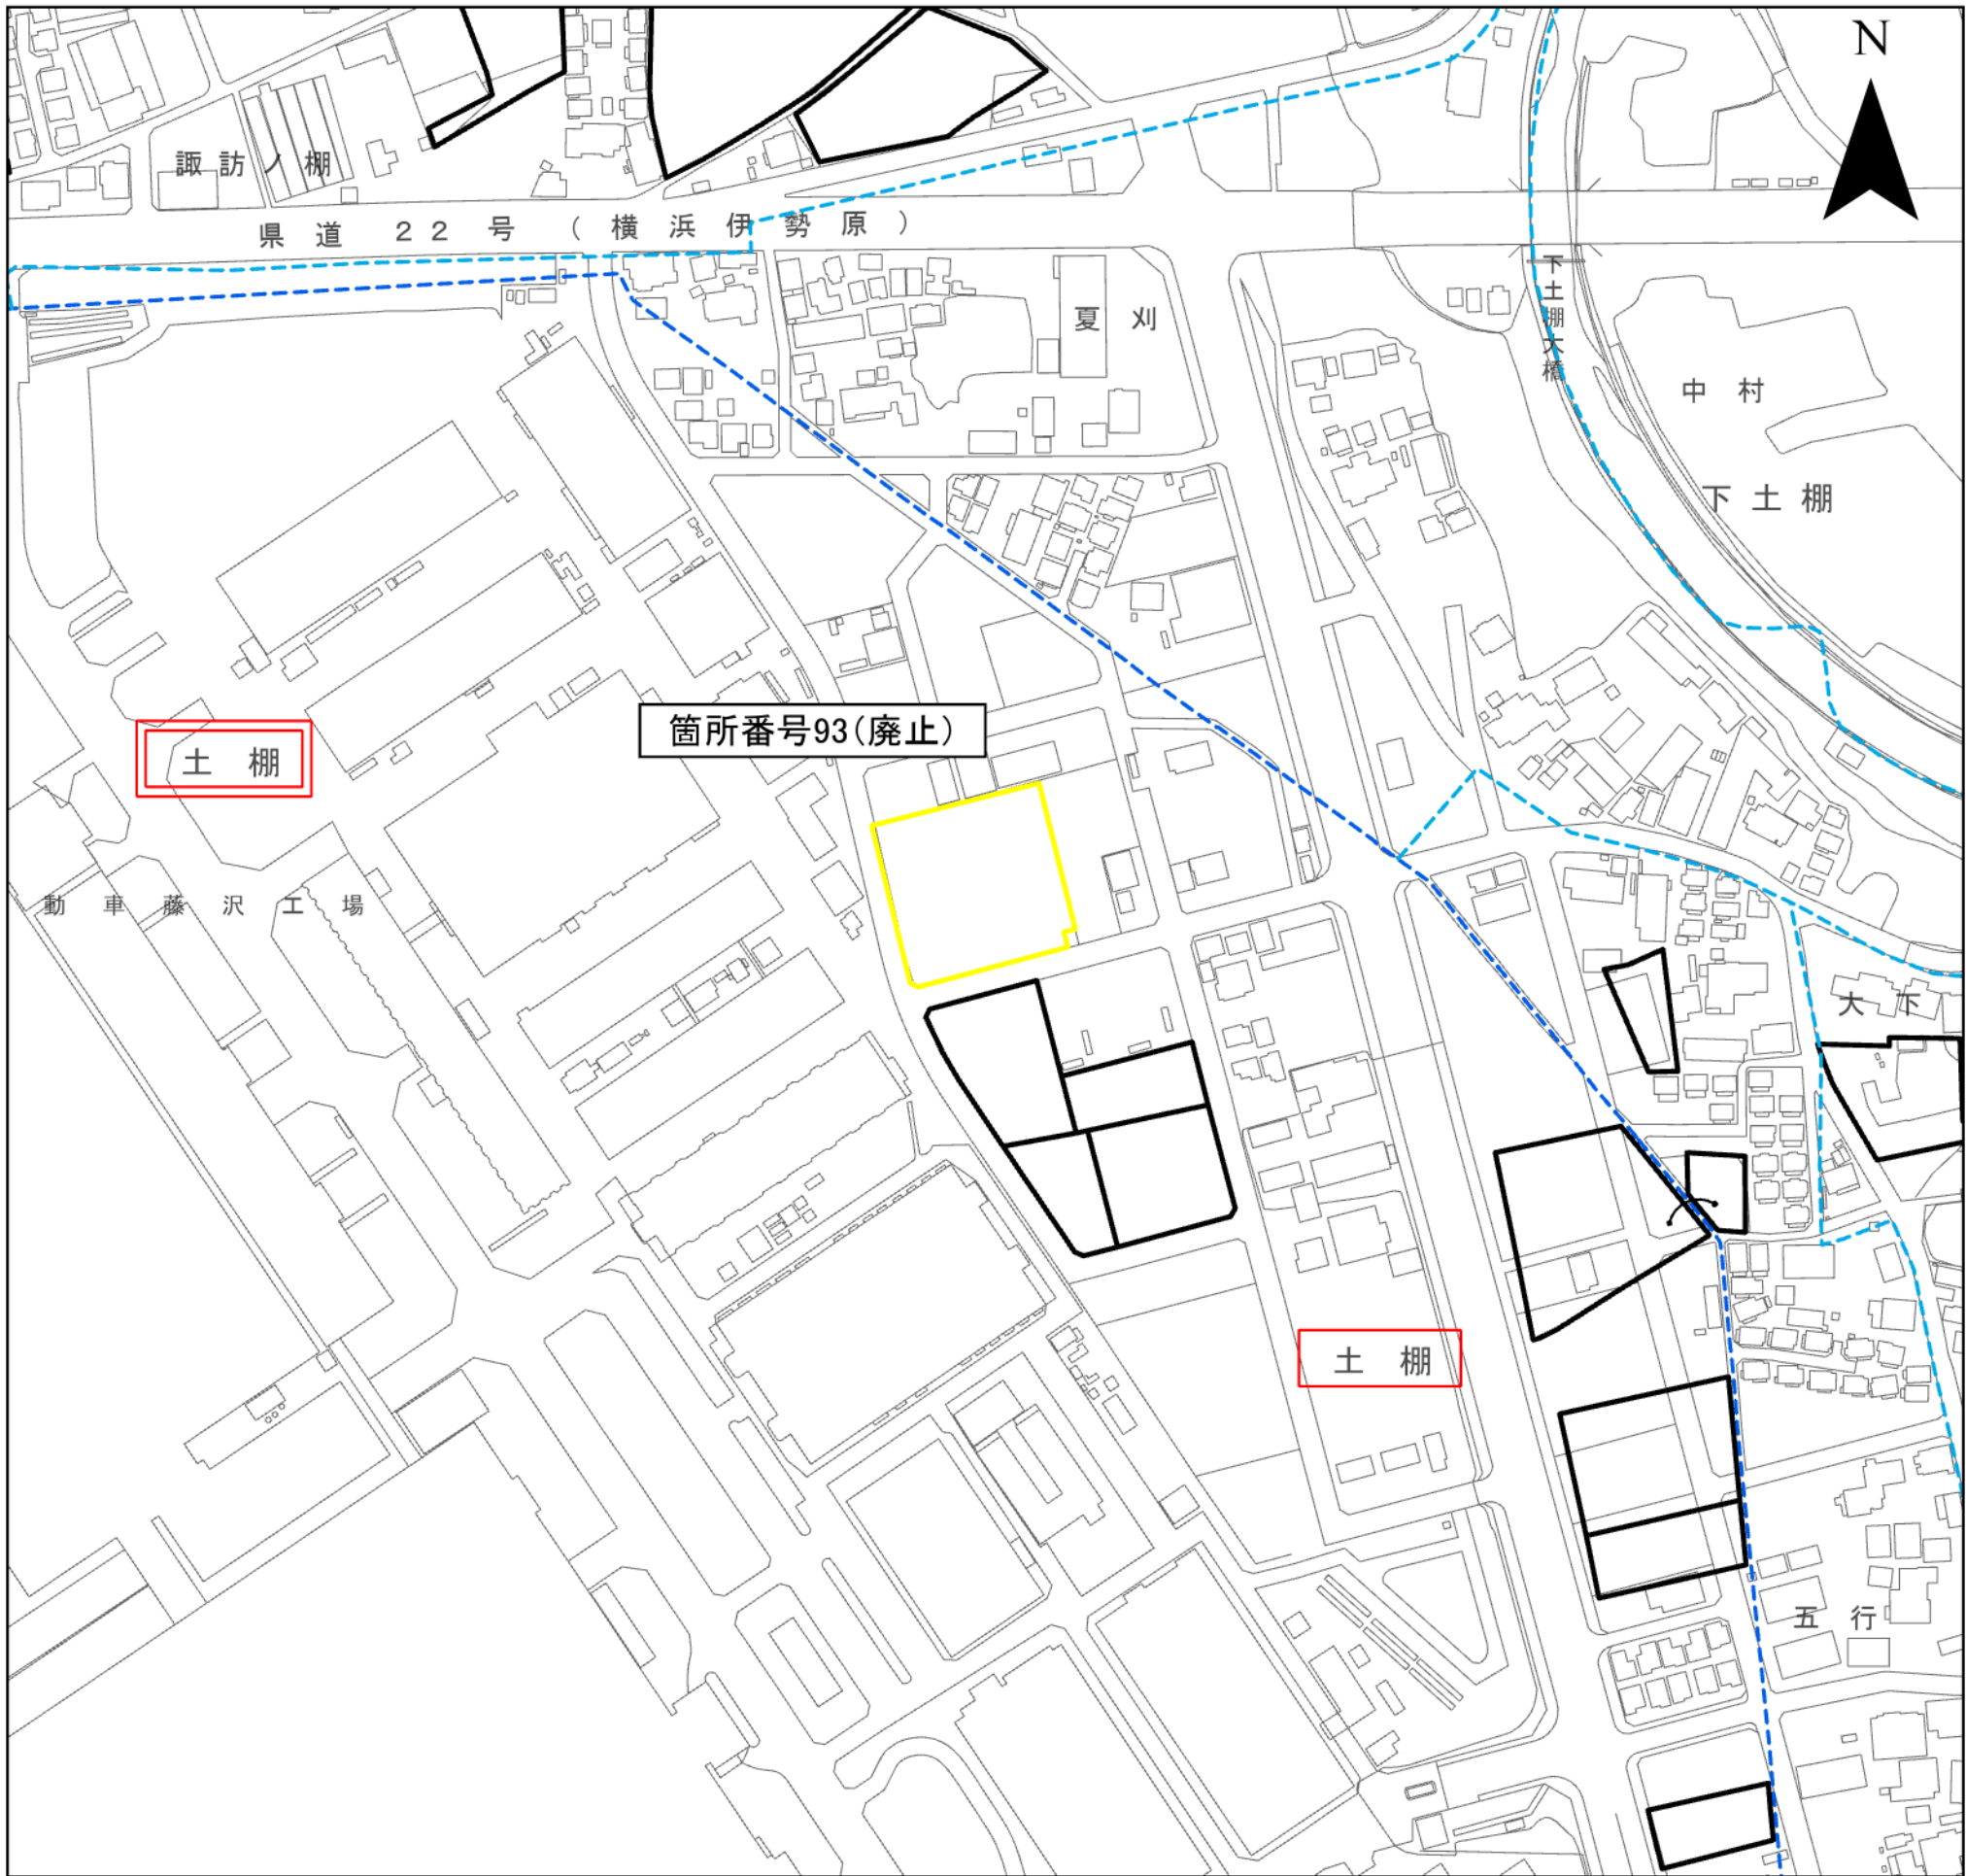


凡 例					
箇所番号	面積(㎡) ()内は変更前面積			公図写し番号	
93	0(3,330)			14の1	
町丁界・大字界	-----	小字界	-----	市界	-----
変 更 後 の 区 域					
変 更 前 の 区 域					
界線について、特記がないものは、地番界とする(別紙「公図写し」のとおり。)					

市町名	藤 沢 市
事 項	
件 名	藤沢都市計画生産緑地地区の変更
図面の名称	計 画 図
縮 尺	1/2500
番 号	10 の 1
作成年月日	令和7年 月 日

平成27年測量
平成27年修正
平成27年修正
令和2年撮影
令和2年調査

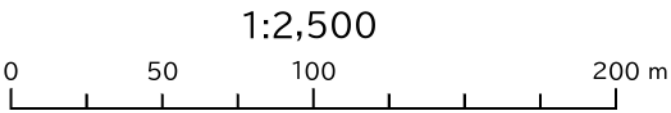


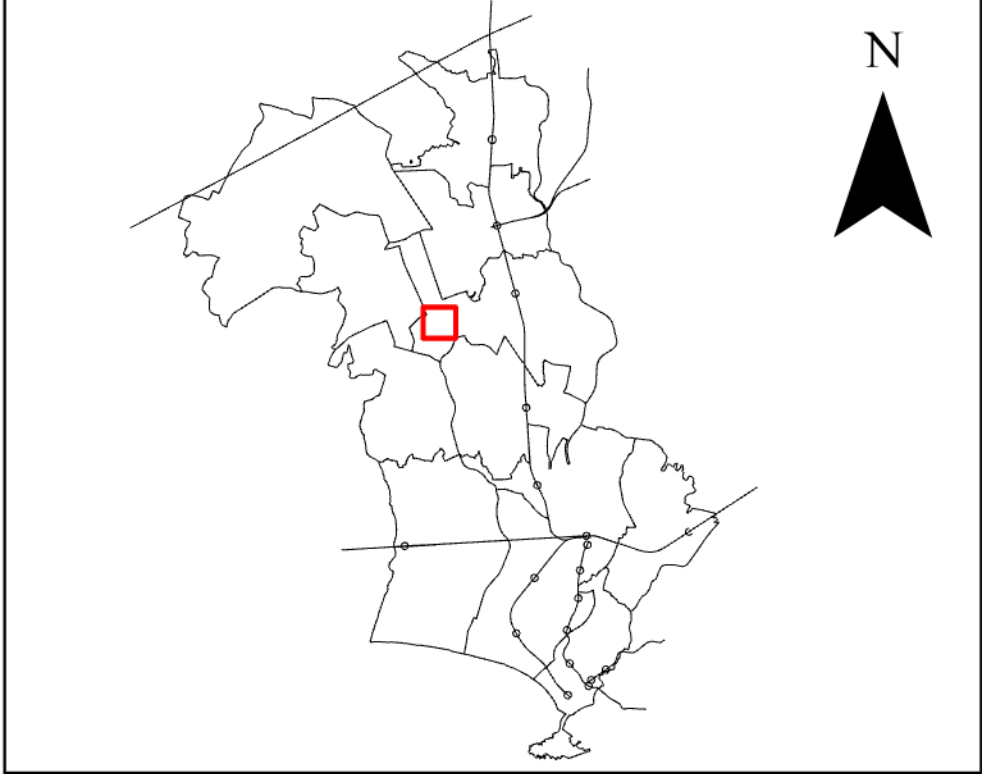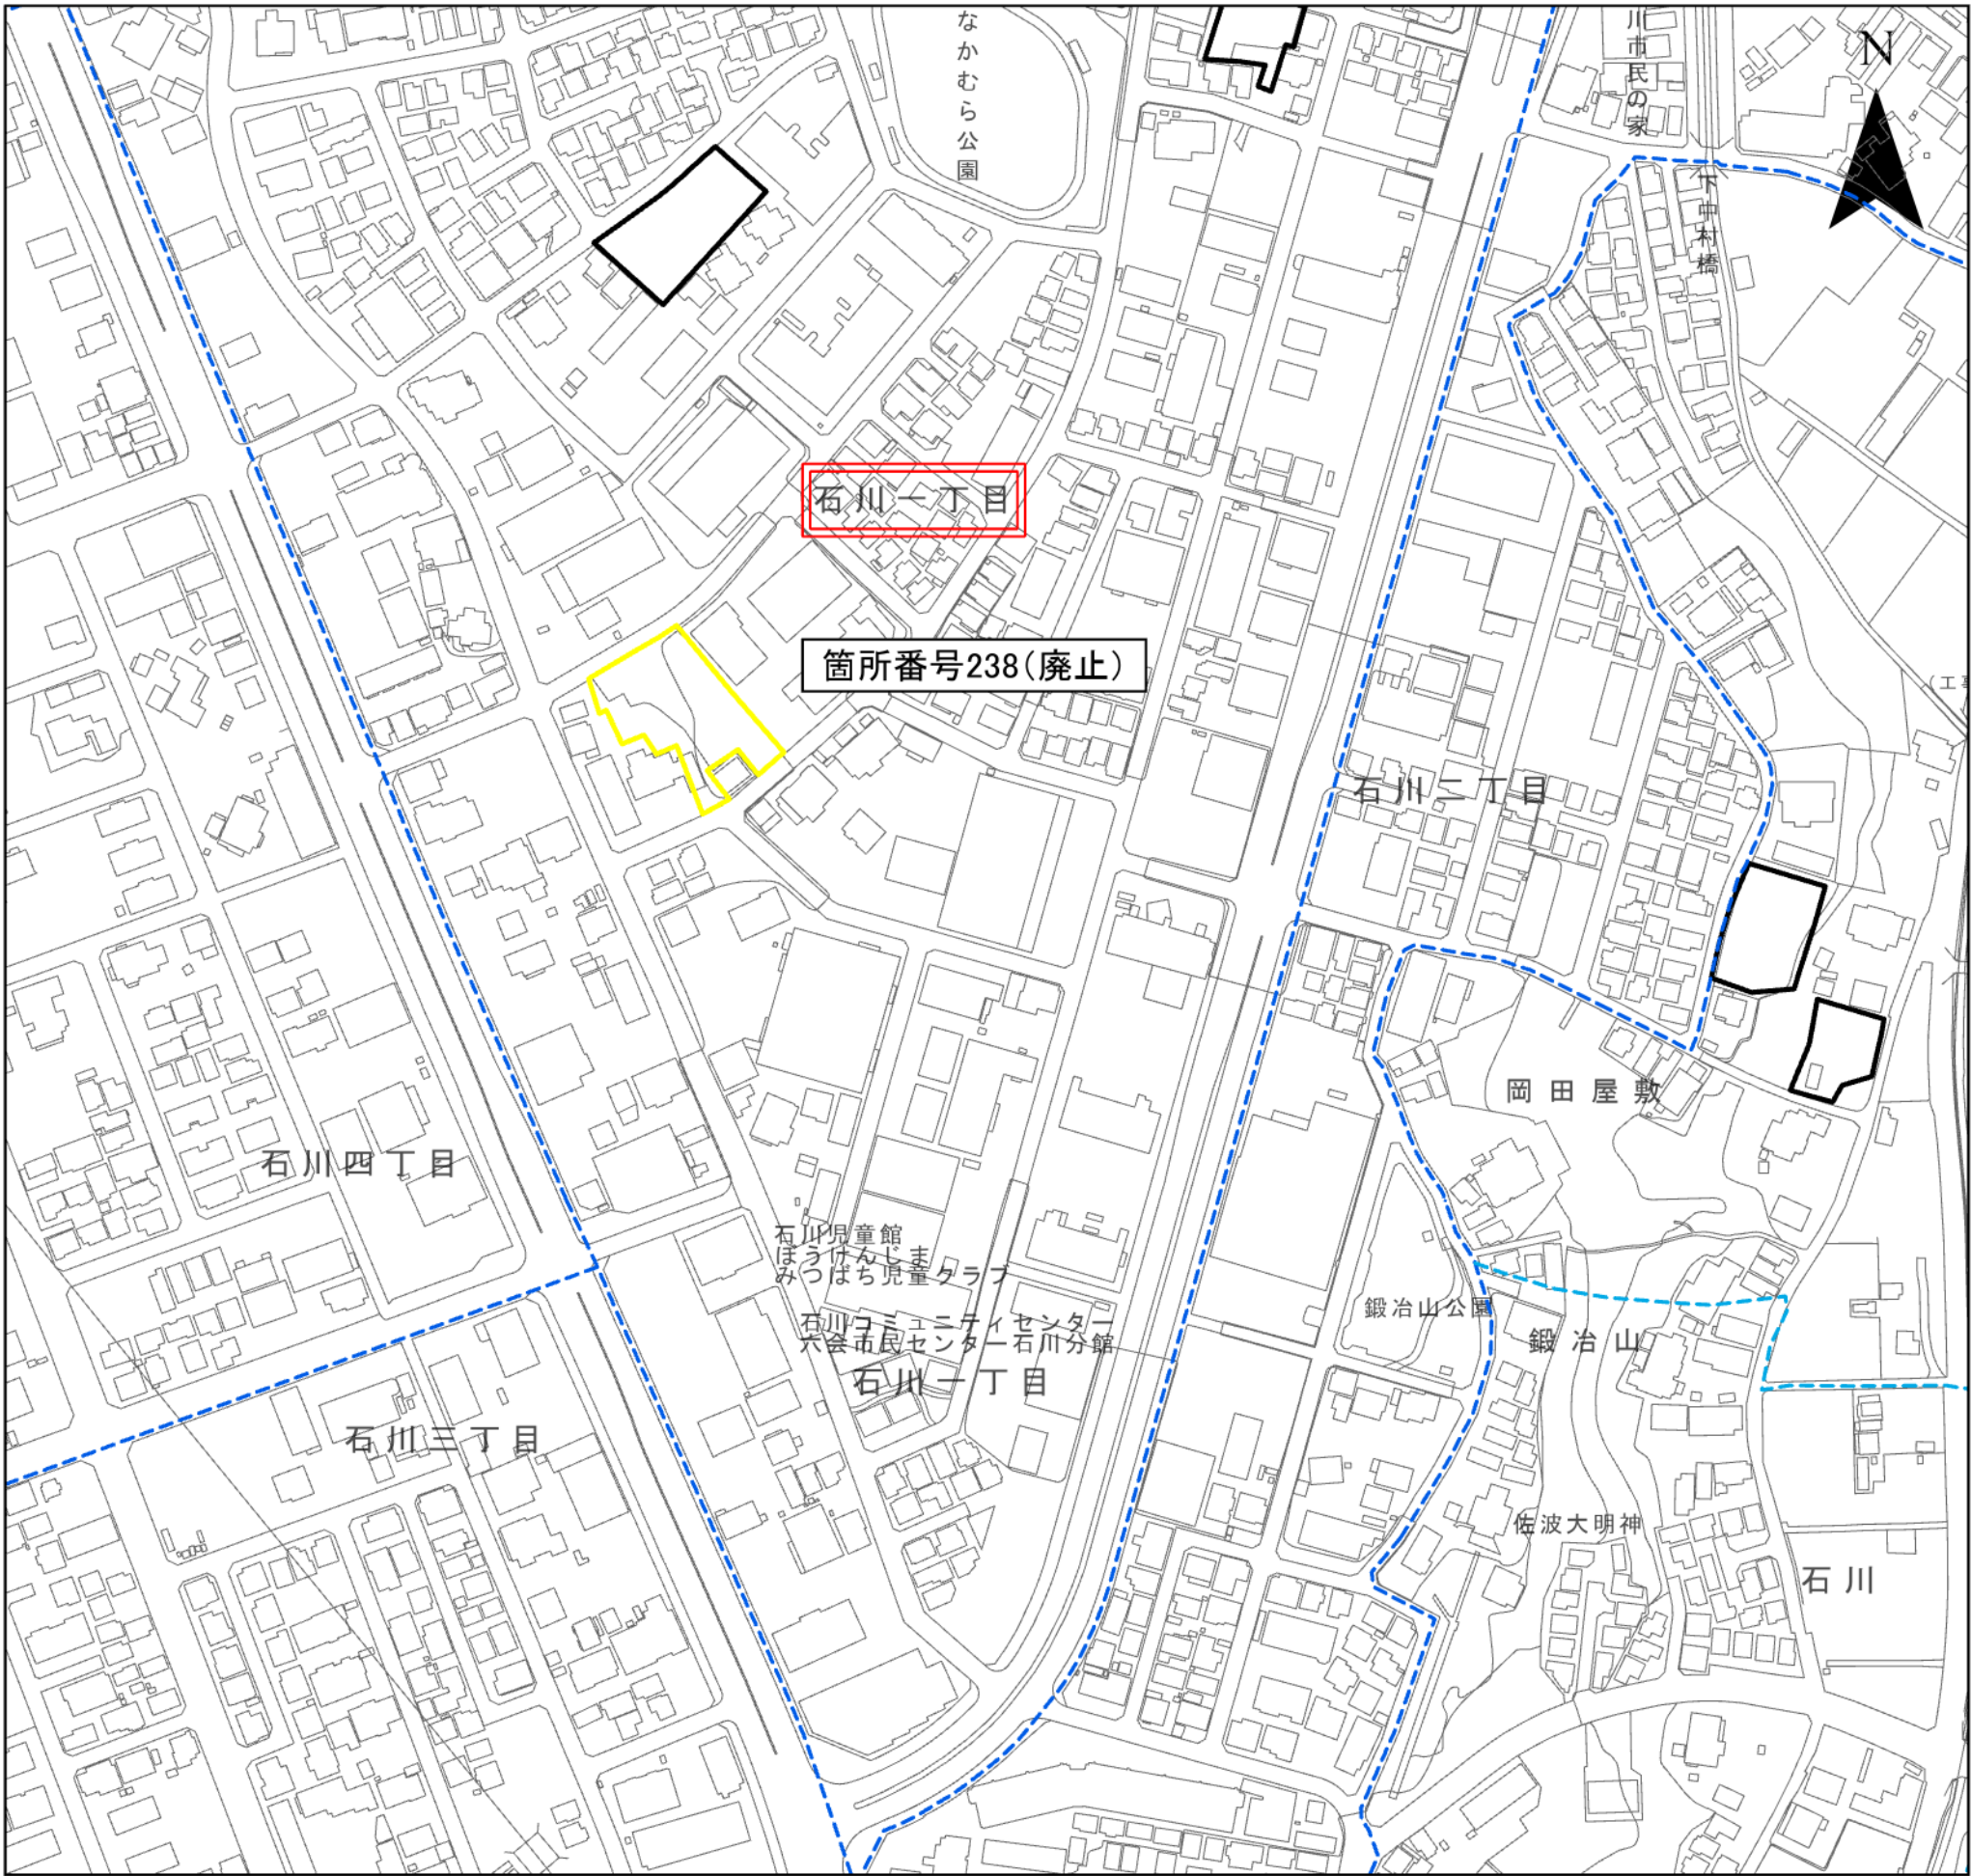


凡 例					
箇所番号	面積(㎡) ()内は変更前面積			公図写し番号	
238	0(1,880)			14の2	
町丁界・大字界	-----	小字界	-----	市界	-----
変 更 後 の 区 域					
変 更 前 の 区 域					
界線について、特記がないものは、地番界とする(別紙「公図写し」のとおり。)					

市町名	藤 沢 市
事 項	藤沢都市計画生産緑地地区の変更
件 名	計 画 図
図面の名称	縮 尺
縮 尺	1/2500
番 号	10 の 2
作成年月日	令和7年 月 日

平成27年測量
平成27年修正
平成27年測量
平成27年修正
令和2年11月撮影
令和2年9月現地調査

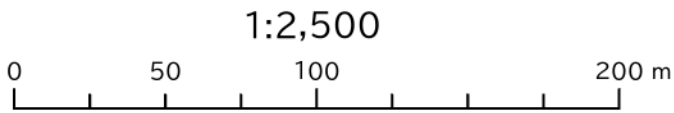


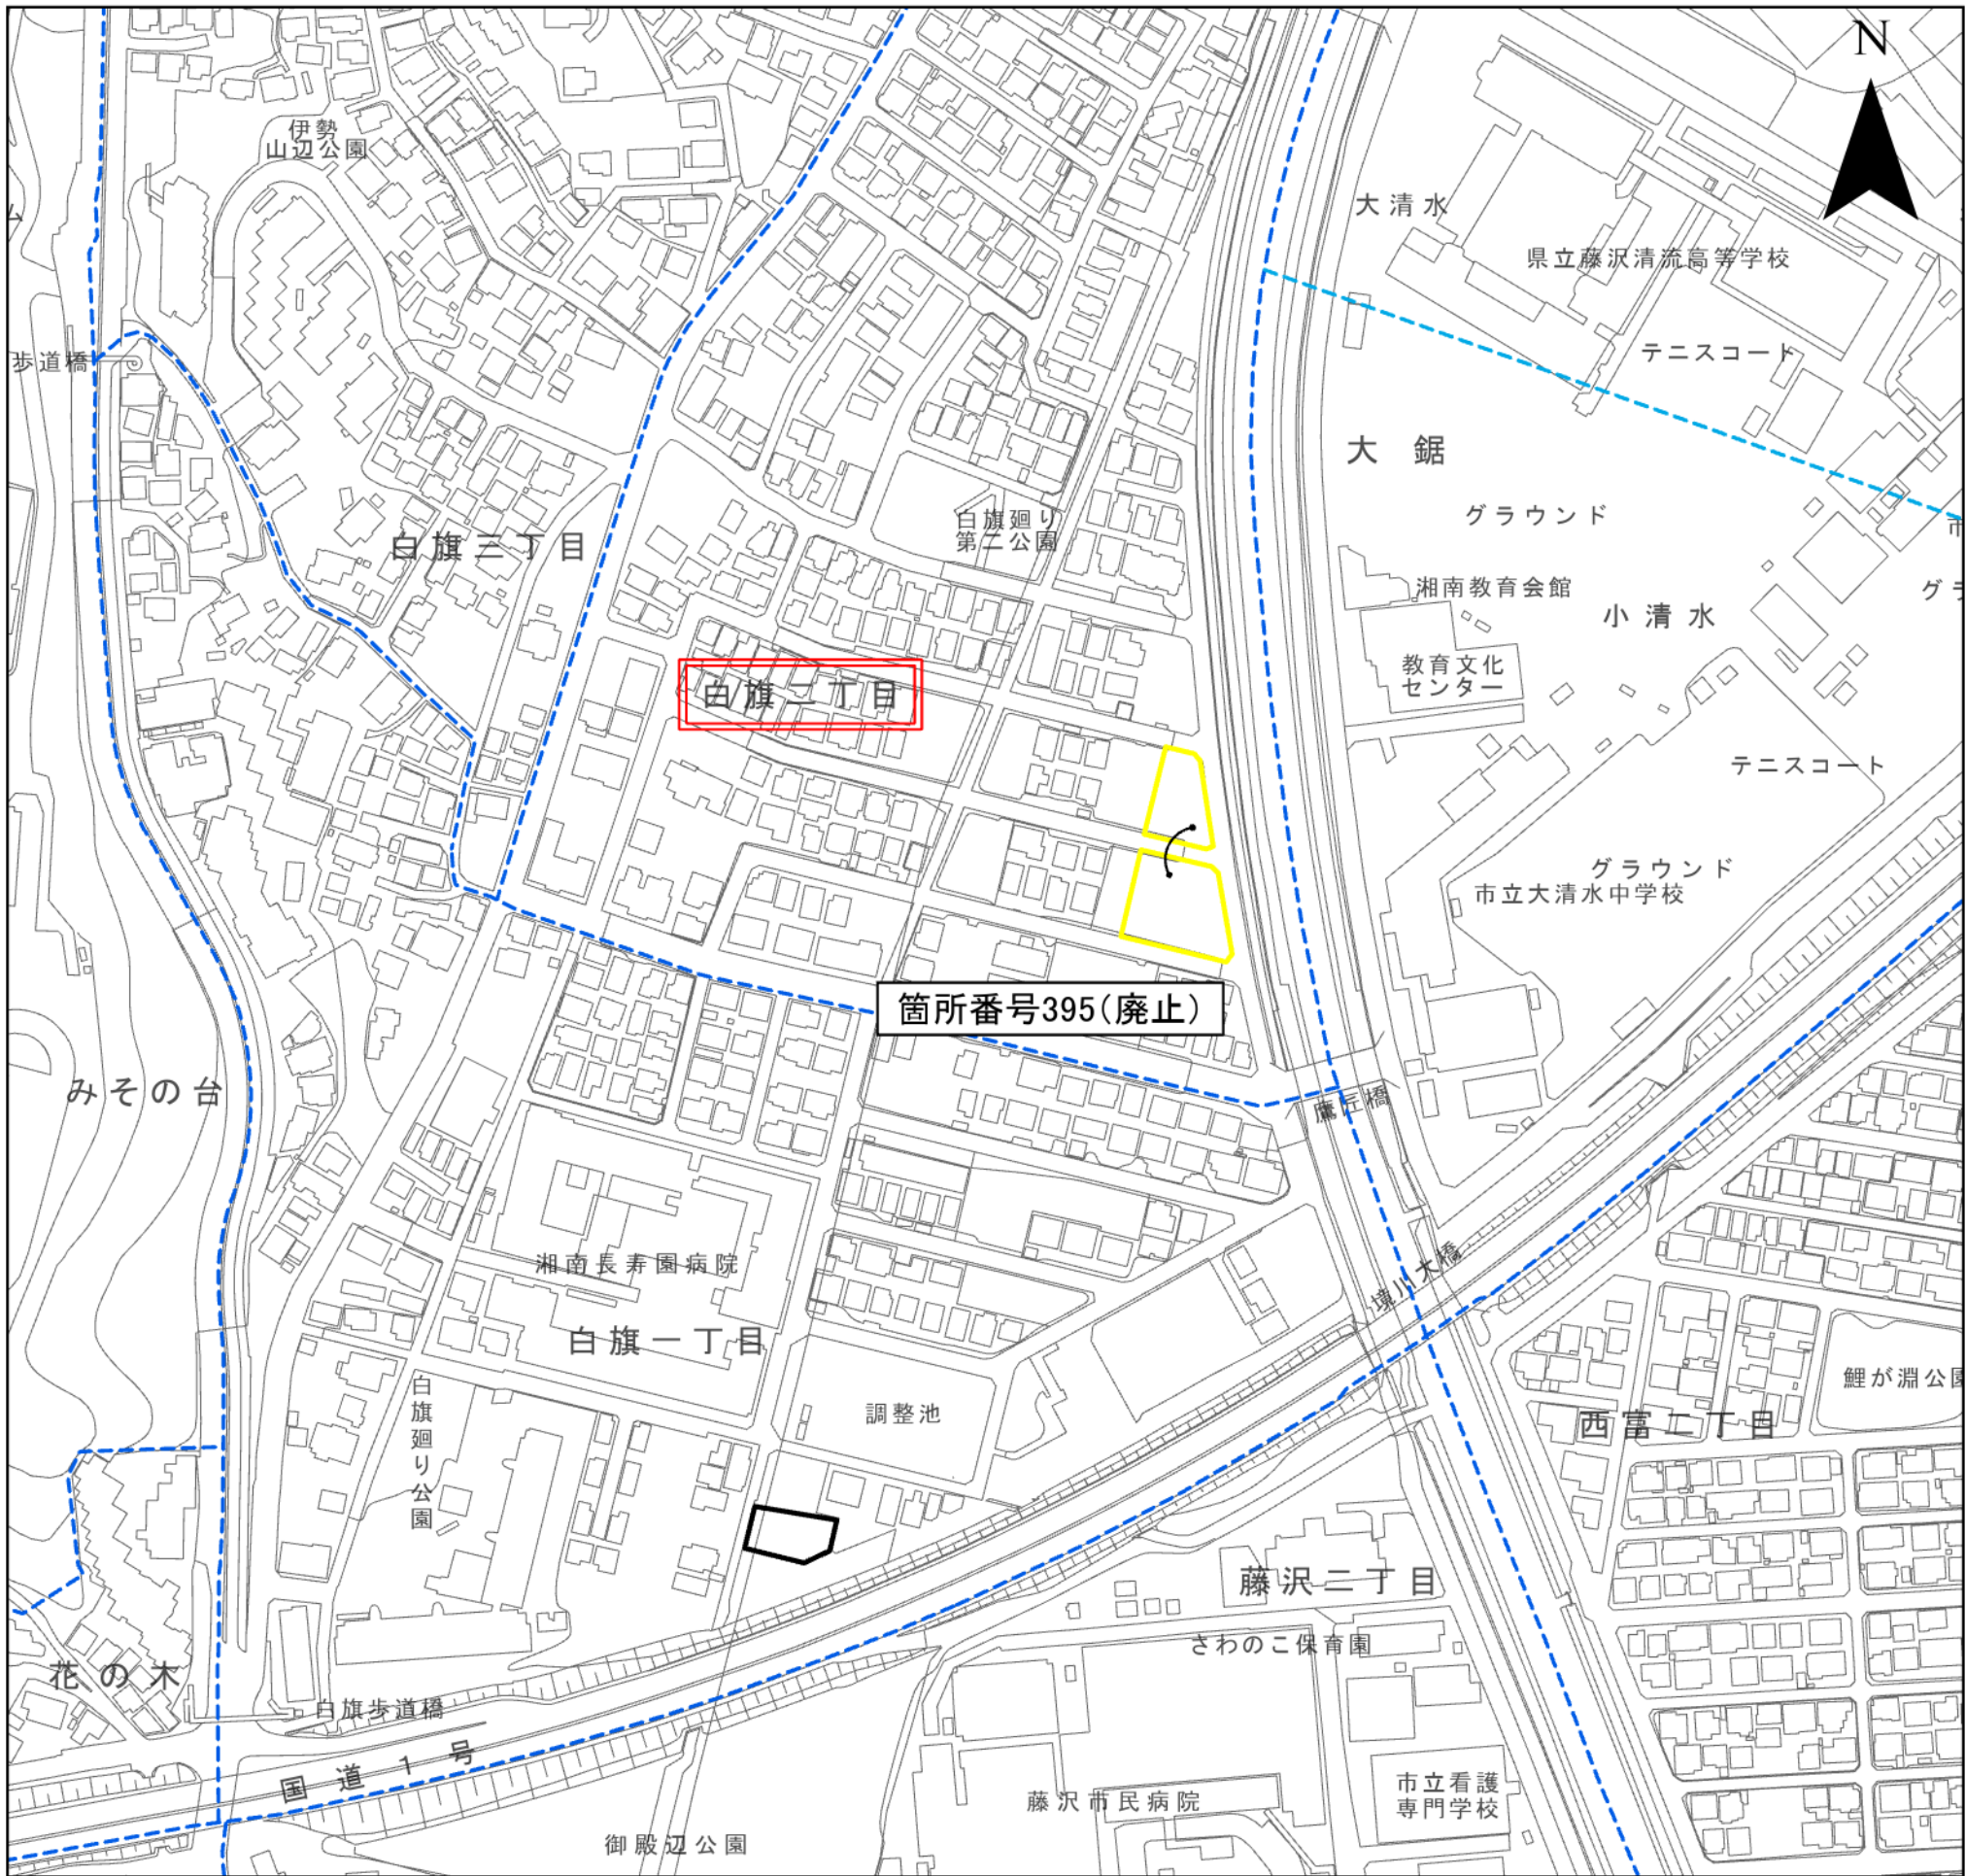

平成27年測量
平成27年修正
平成27年修正
令和2年修正


令和1年11月撮影
令和2年9月現地調査

1:2,500
0 50 100 200 m

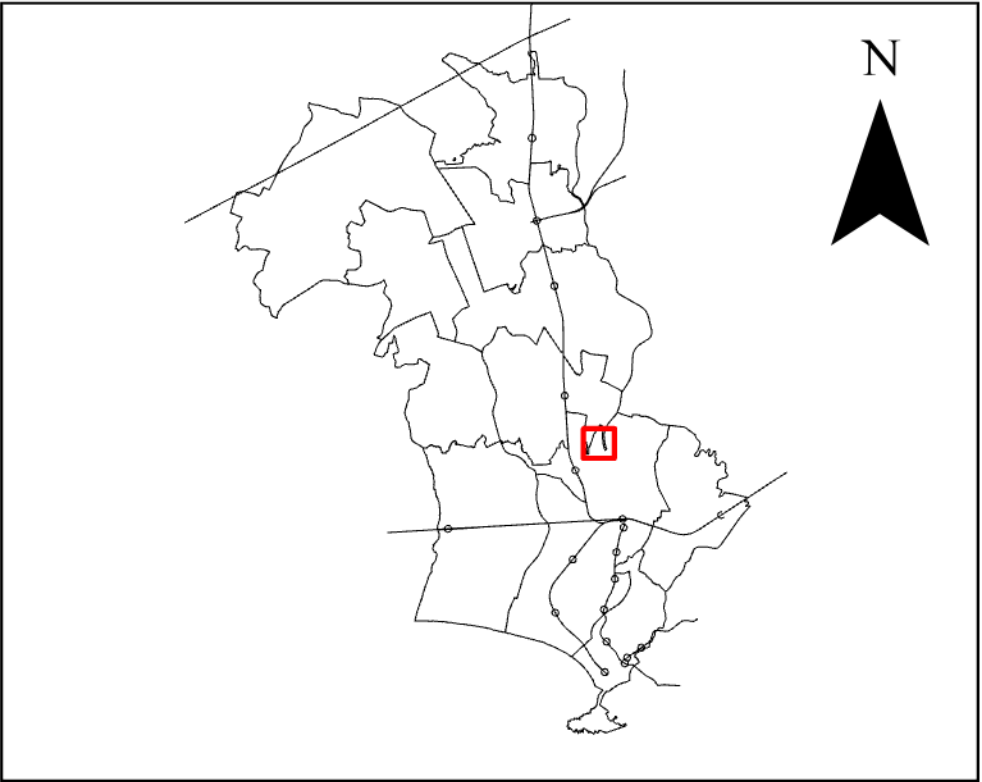



凡 例		
箇所番号	面積(m ²) ()内は変更前面積	公図写し番号
395	0(1,830)	14の3
町丁界・大字界	-----	小字界
市界	-----	-----
変 更 後 の 区 域		
変 更 前 の 区 域		
界線について、特記がないものは、地番界とする(別紙「公図写し」のとおり。)		

市町名	藤 沢 市
事 項	
件 名	藤沢都市計画生産緑地地区の変更
図面の名称	計 画 図
縮 尺	1/2500
番 号	10 の 3
作成年月日	令和7年 月 日

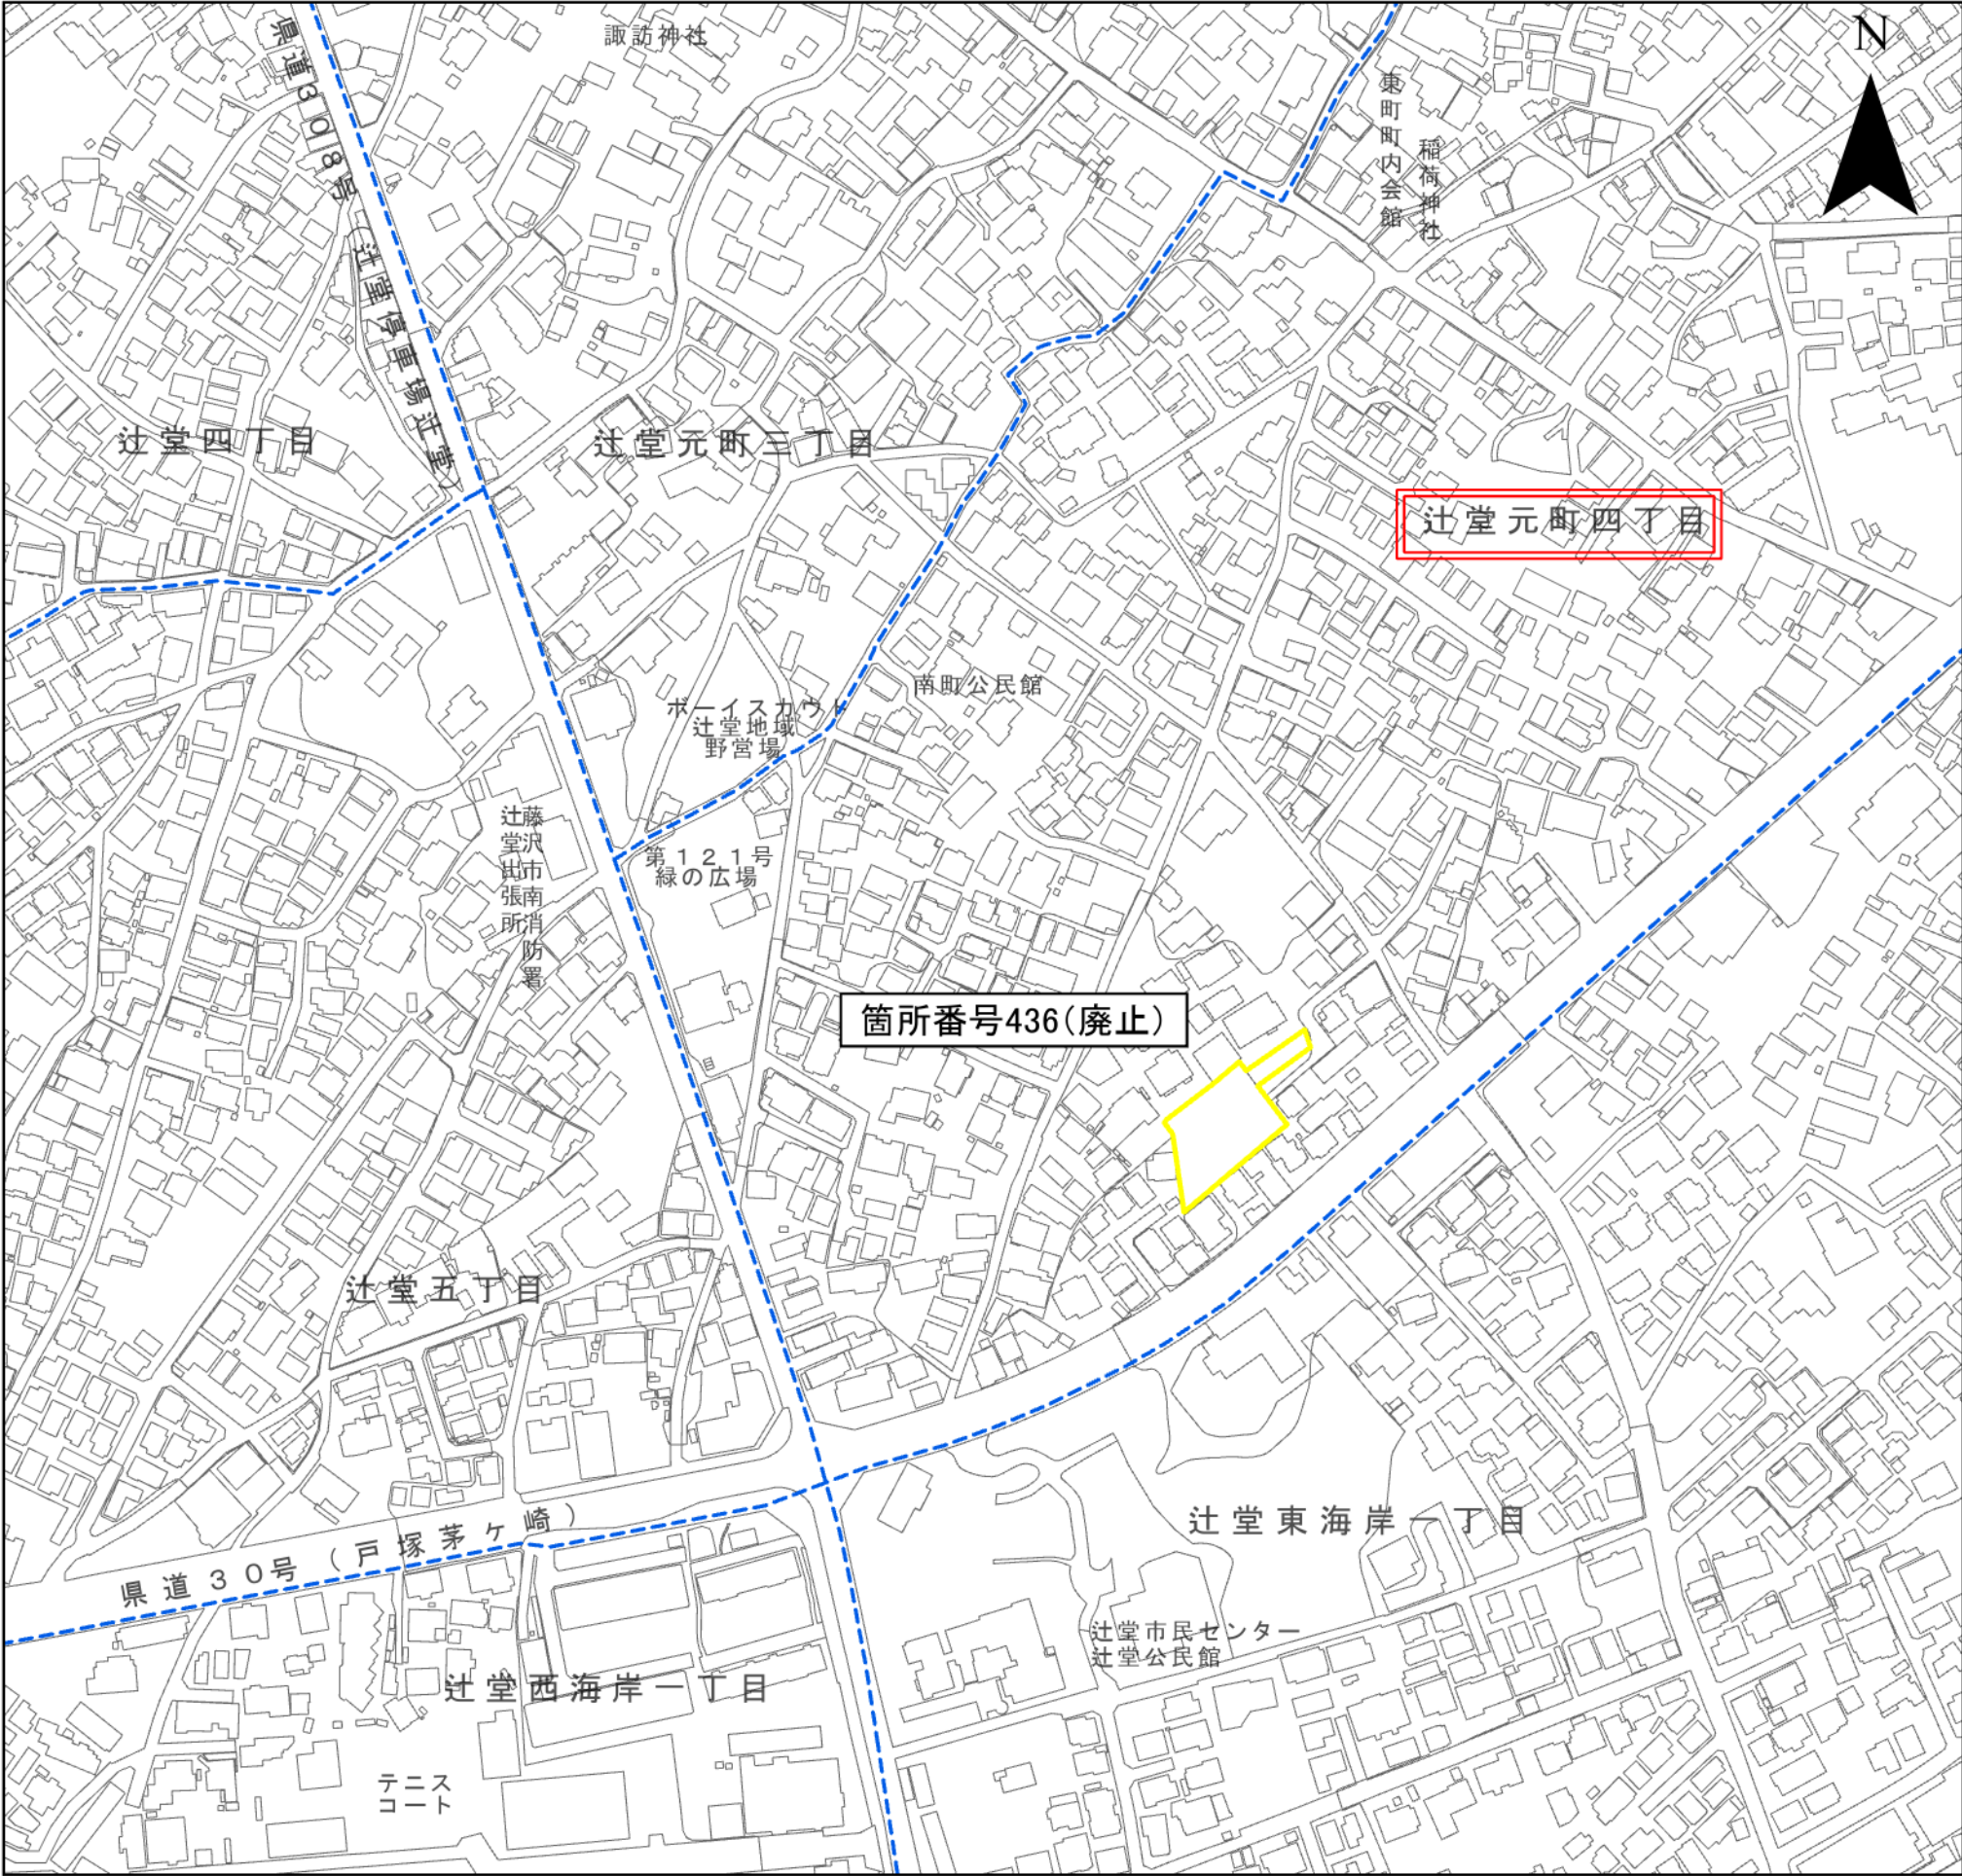


平成27年測量
平成27年修正
平成27年修正
平成27年修正
令和1年11月撮影
令和2年9月現地調査

1:2,500

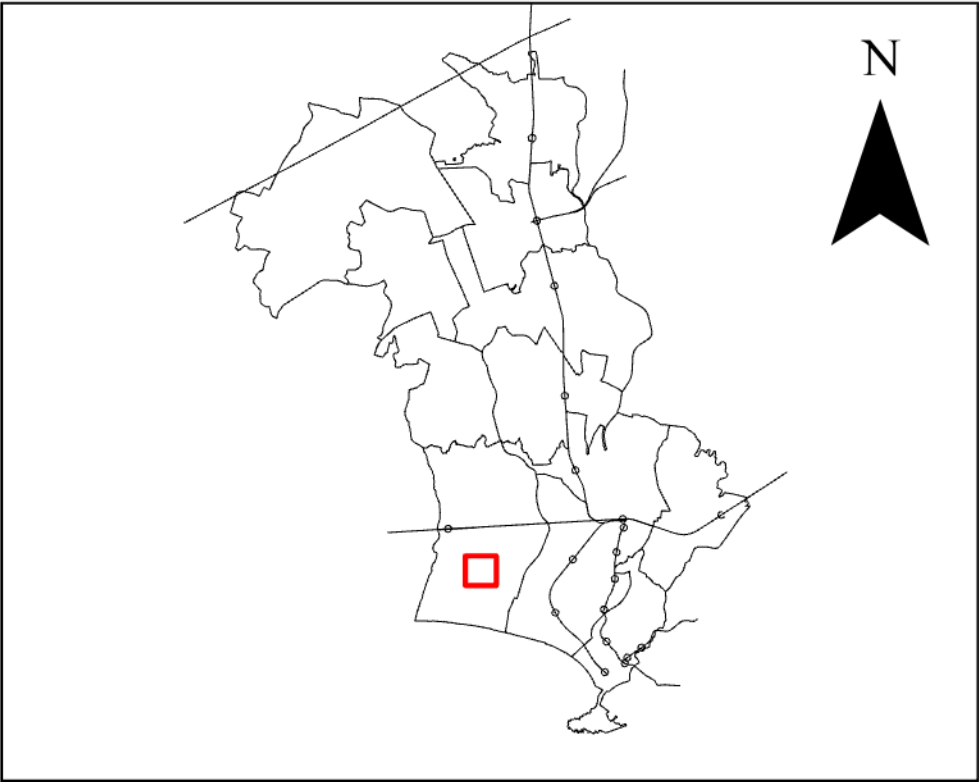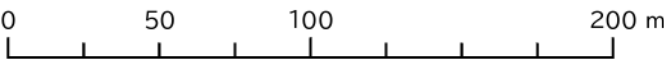



凡 例					
箇所番号	面積(㎡) ()内は変更前面積			公図写し番号	
436	0(1,300)			14の4、5	
町丁界・大字界	-----	小字界	-----	市界	-----
変 更 後 の 区 域					
変 更 前 の 区 域					
界線について、特記がないものは、地番界とする(別紙「公図写し」のとおり。)					

市町名	藤 沢 市
事 項	藤沢都市計画生産緑地地区の変更
件 名	藤沢都市計画生産緑地地区の変更
図面の名称	計 画 図
縮 尺	1/2500
番 号	10 の 4
作成年月日	令和7年 月 日

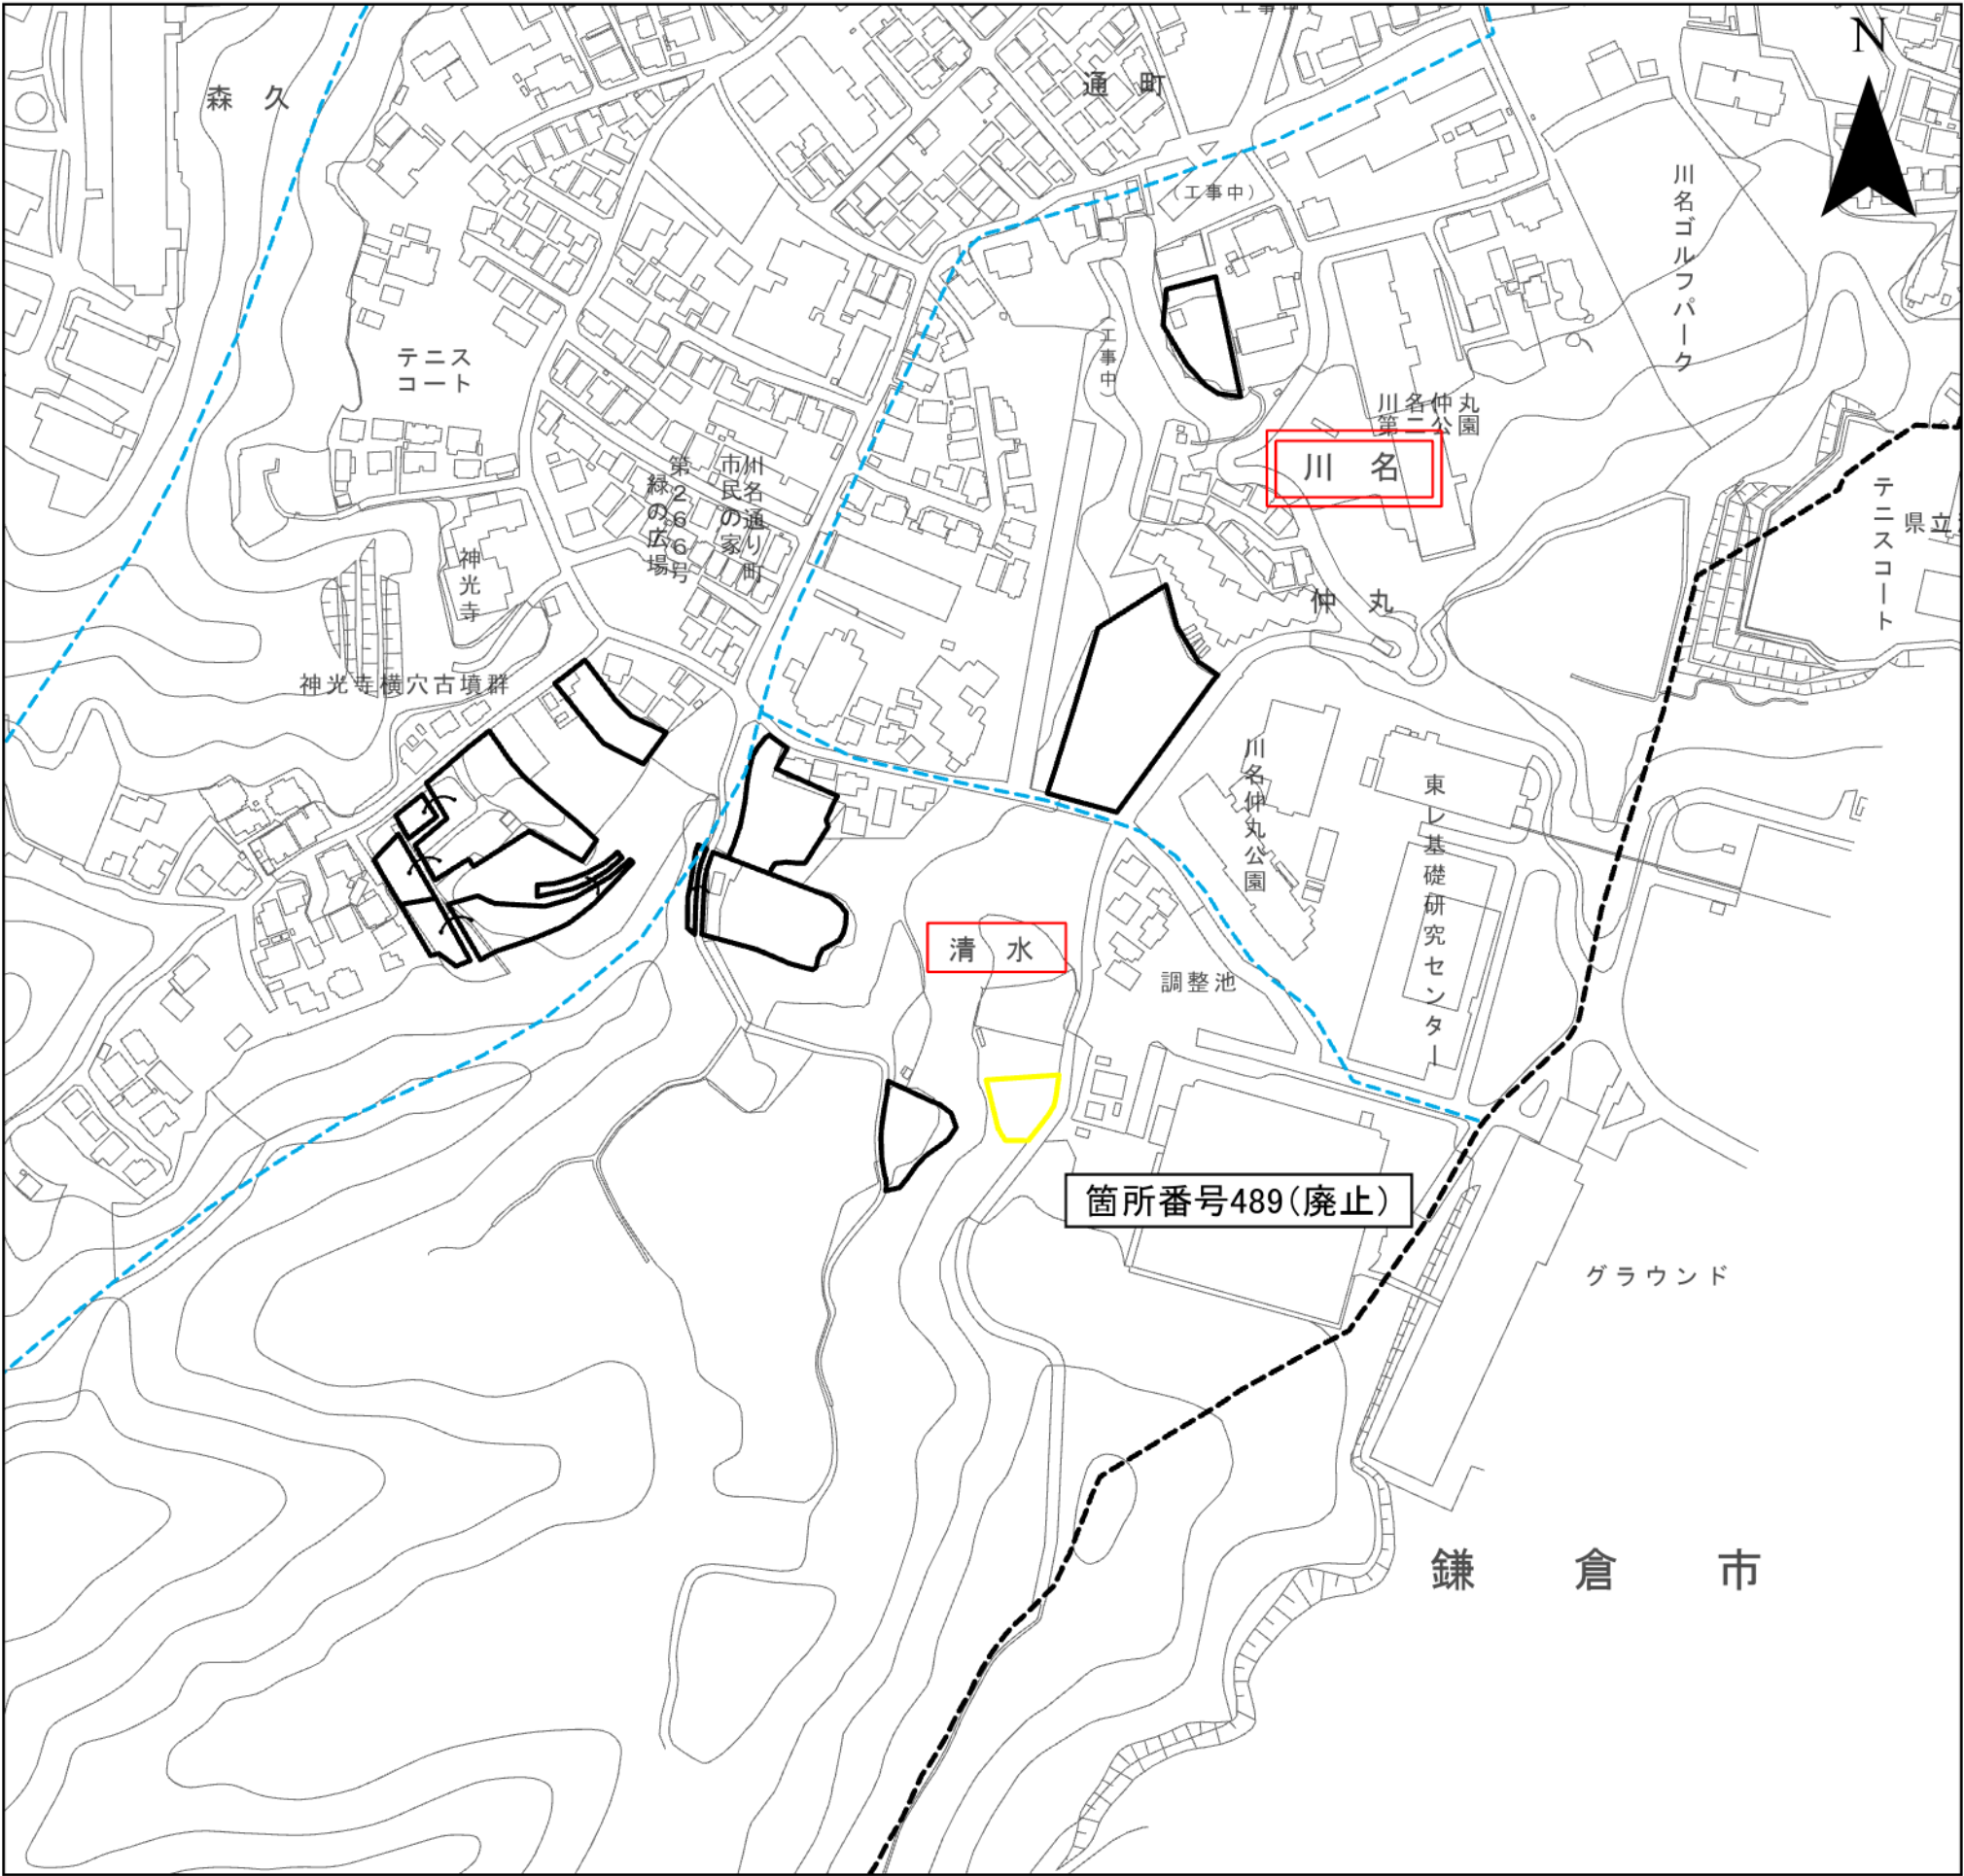


平成27年測量
平成27年修正
平成27年修正
令和2年修正

令和1年11月撮影
令和2年9月現地調査

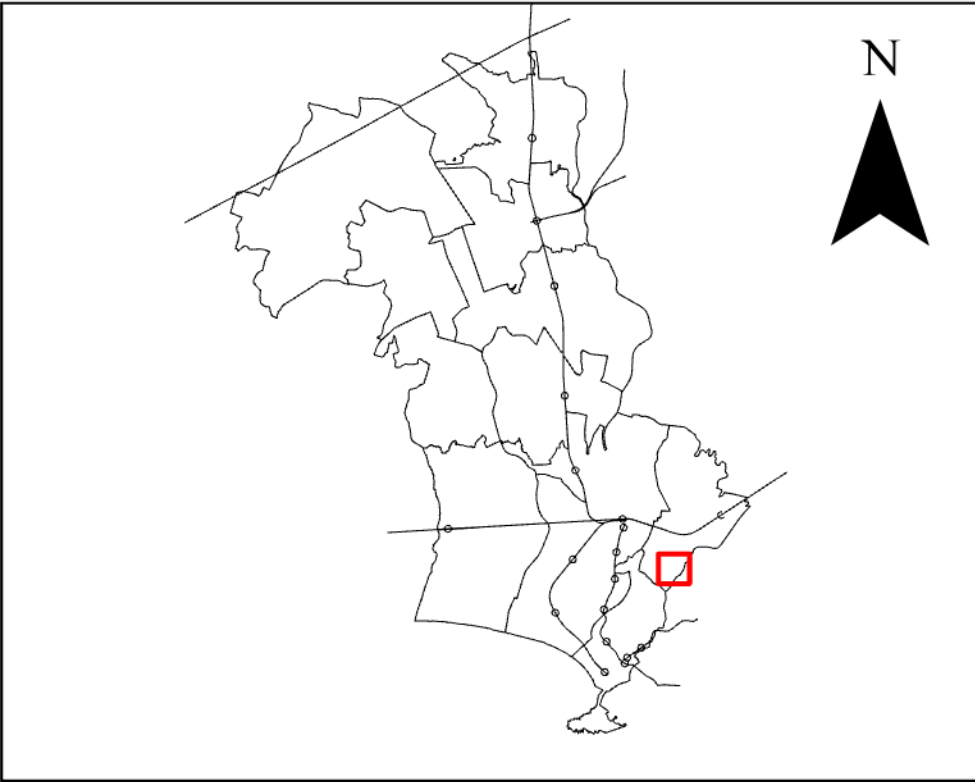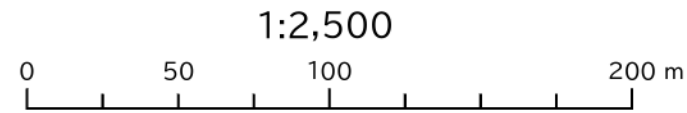

凡 例					
箇所番号	面積(㎡) ()内は変更前面積			公図写し番号	
489	0(500)			14の6	
町丁界・大字界	-----	小字界	-----	市界	-----
変 更 後 の 区 域					
変 更 前 の 区 域					
界線について、特記がないものは、地番界とする(別紙「公図写し」のとおり。)					


市町名	藤 沢 市
事 項	藤沢都市計画生産緑地地区の変更
件 名	藤沢都市計画生産緑地地区の変更
図面の名称	計 画 図
縮 尺	1/2500
番 号	10 の 5
作成年月日	令和7年 月 日

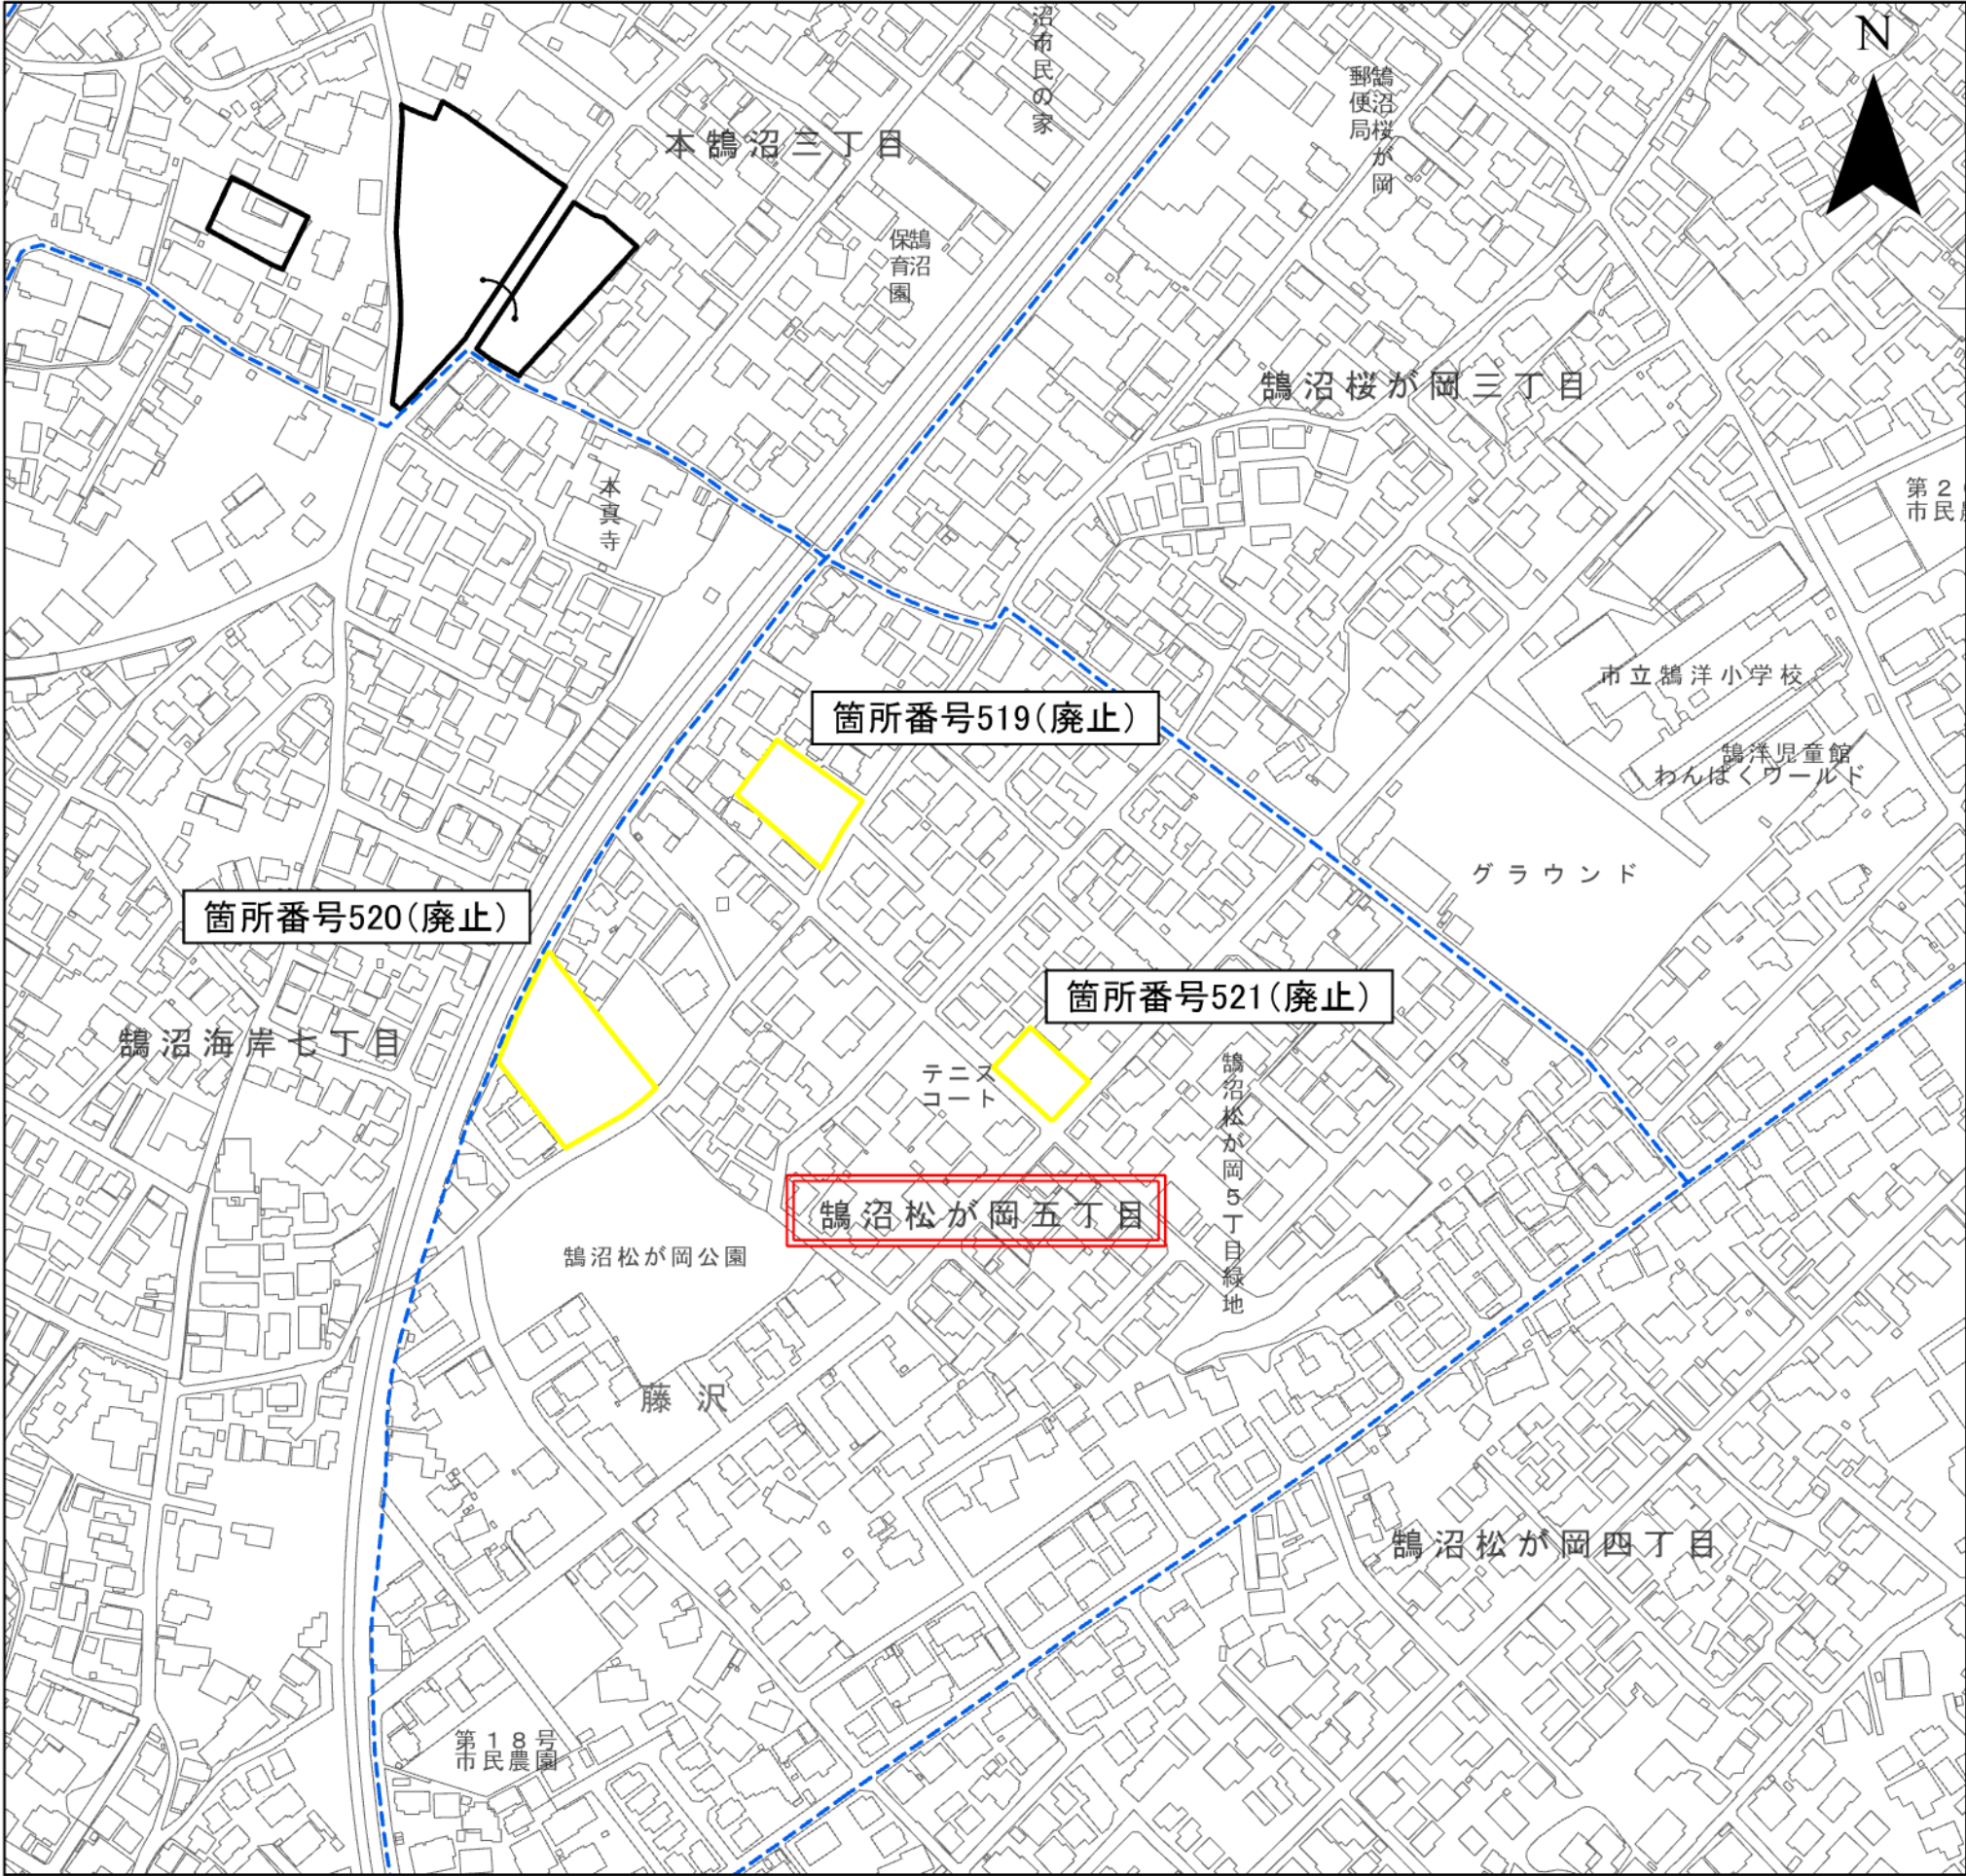


平成27年測量
平成27年修正
平成27年修正
平成27年修正
令和2年修正

令和1年11月撮影
令和2年9月現地調査

1:2,500
0 50 100 200 m


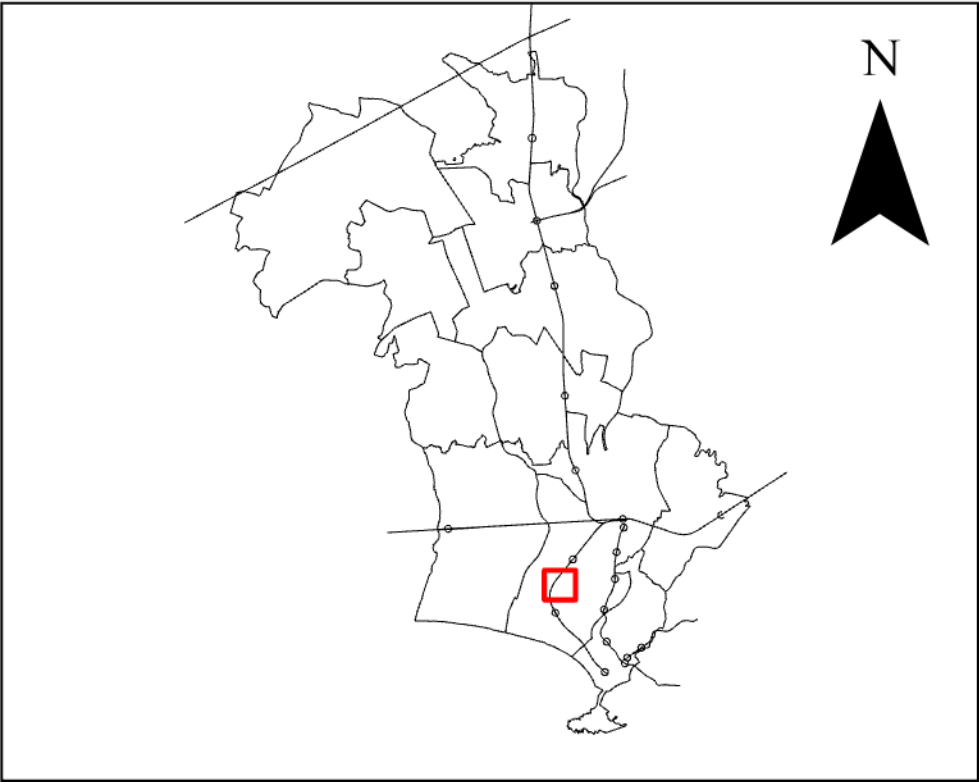


凡 例					
箇所番号	面積(㎡) ()内は変更前面積			公図写し番号	
519	0(930)			14の7	
520	0(1,780)			14の8	
521	0(500)			14の9	
町丁界・大字界	-----	小字界	-----	市界	-----
変 更 後 の 区 域					
変 更 前 の 区 域					
界線について、特記がないものは、地番界とする(別紙「公図写し」のとおり。)					
市町名 事 項	藤 沢 市				
件 名	藤沢都市計画生産緑地地区の変更				
図面の名称	計 画 図				
縮 尺	1／2500				
番 号	10 の 6				
作成年月日	令和7年 月 日				

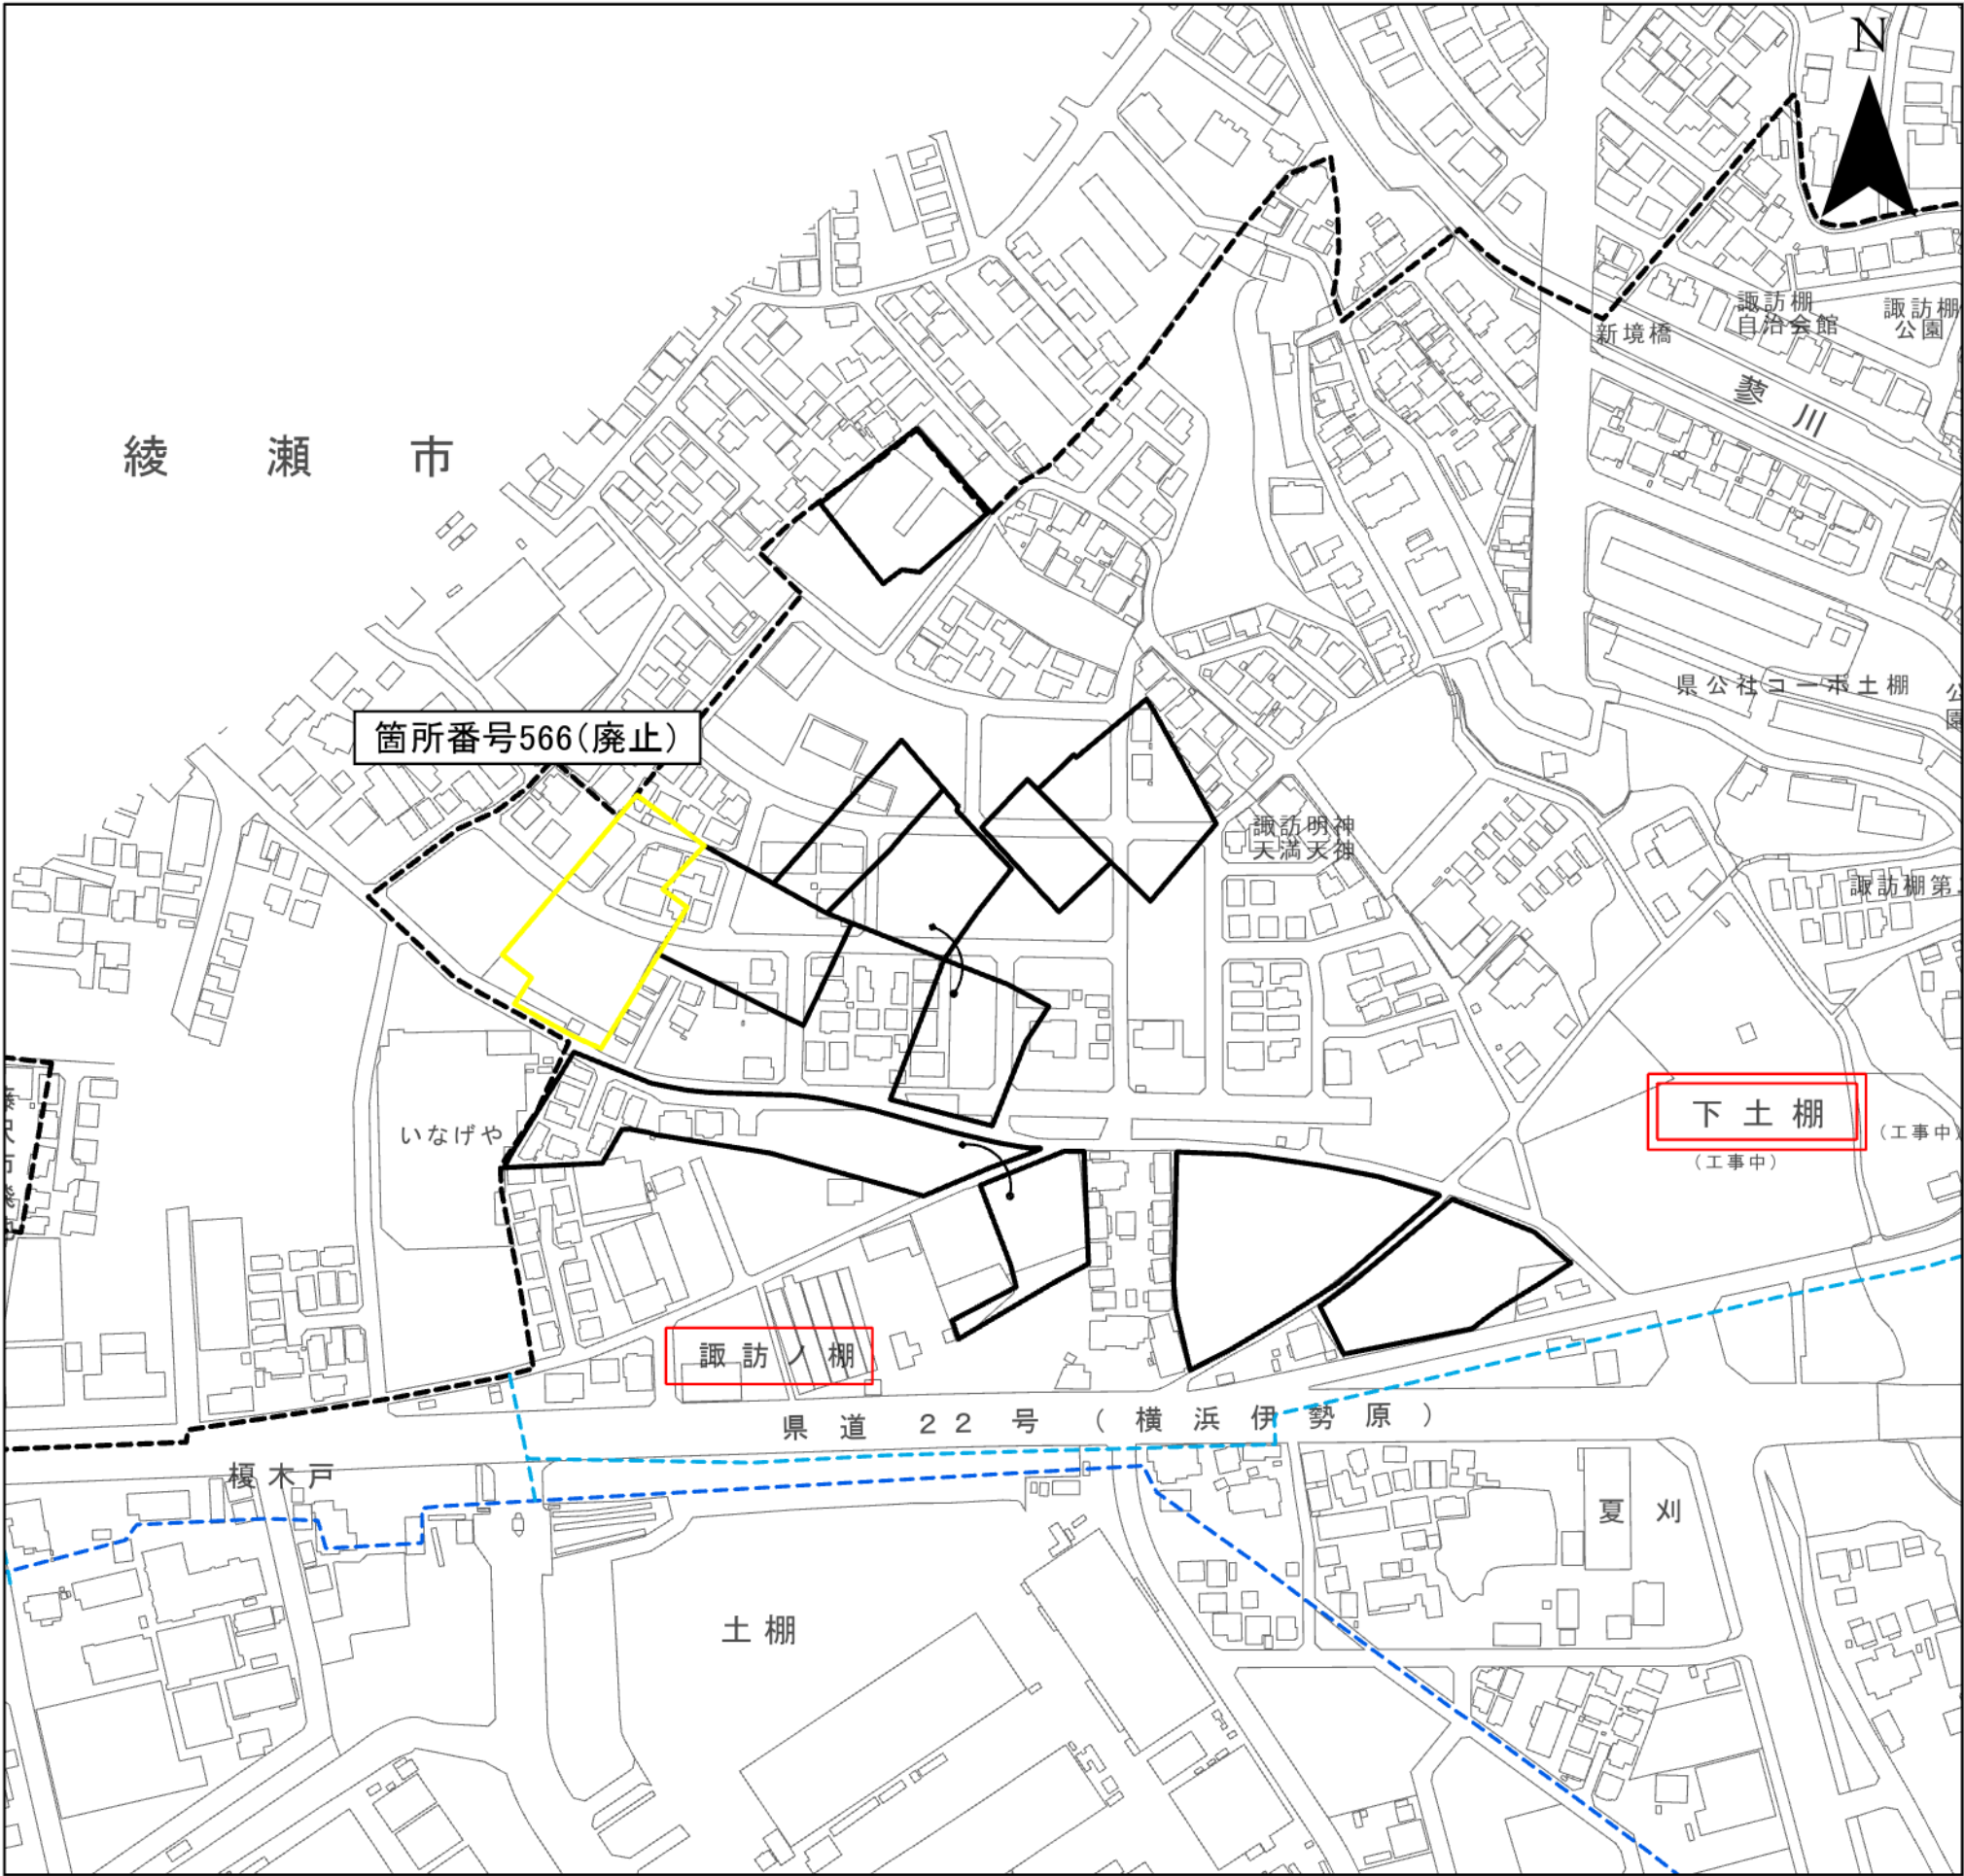


平成27年測量
平成27年修正
平成27年修正
令和2年修正

令和1年11月撮影
令和2年9月現地調査

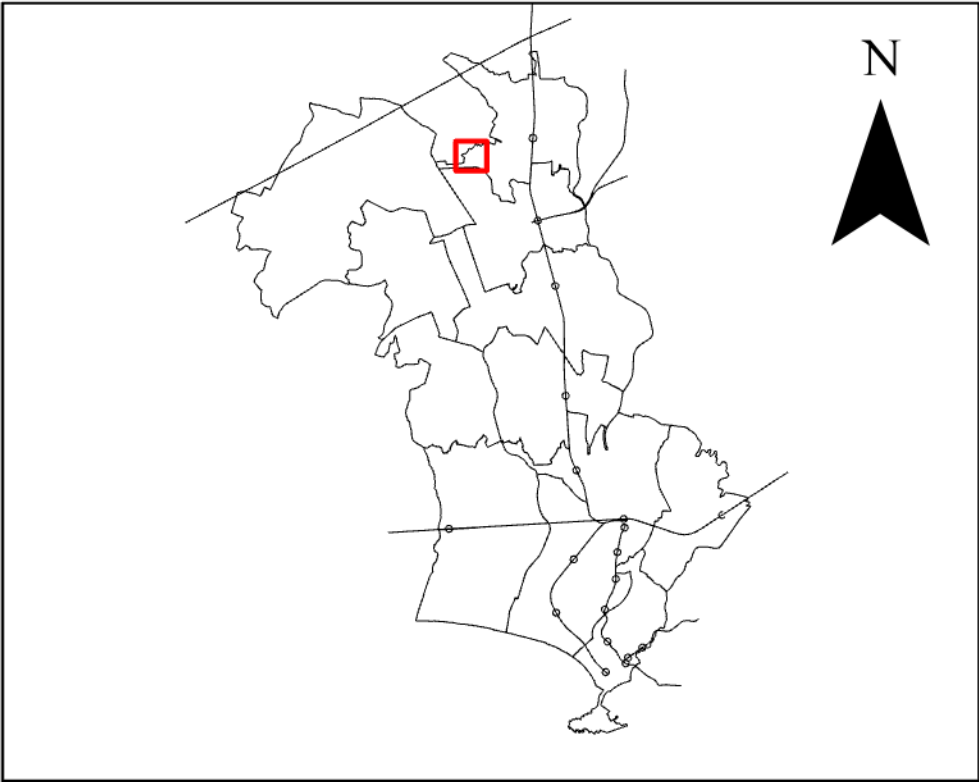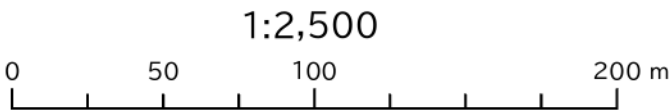



凡 例		
箇所番号	面積(㎡) ()内は変更前面積	公図写し番号
566	0(2,800)	14の10
町丁界・大字界	-----	小字界
	-----	市界
変 更 後 の 区 域		
変 更 前 の 区 域		
界線について、特記がないものは、地番界とする(別紙「公図写し」のとおり。)		

市町名	藤 沢 市
事 項	
件 名	藤沢都市計画生産緑地地区の変更
図面の名称	計 画 図
縮 尺	1/2500
番 号	10 の 7
作成年月日	令和7年 月 日

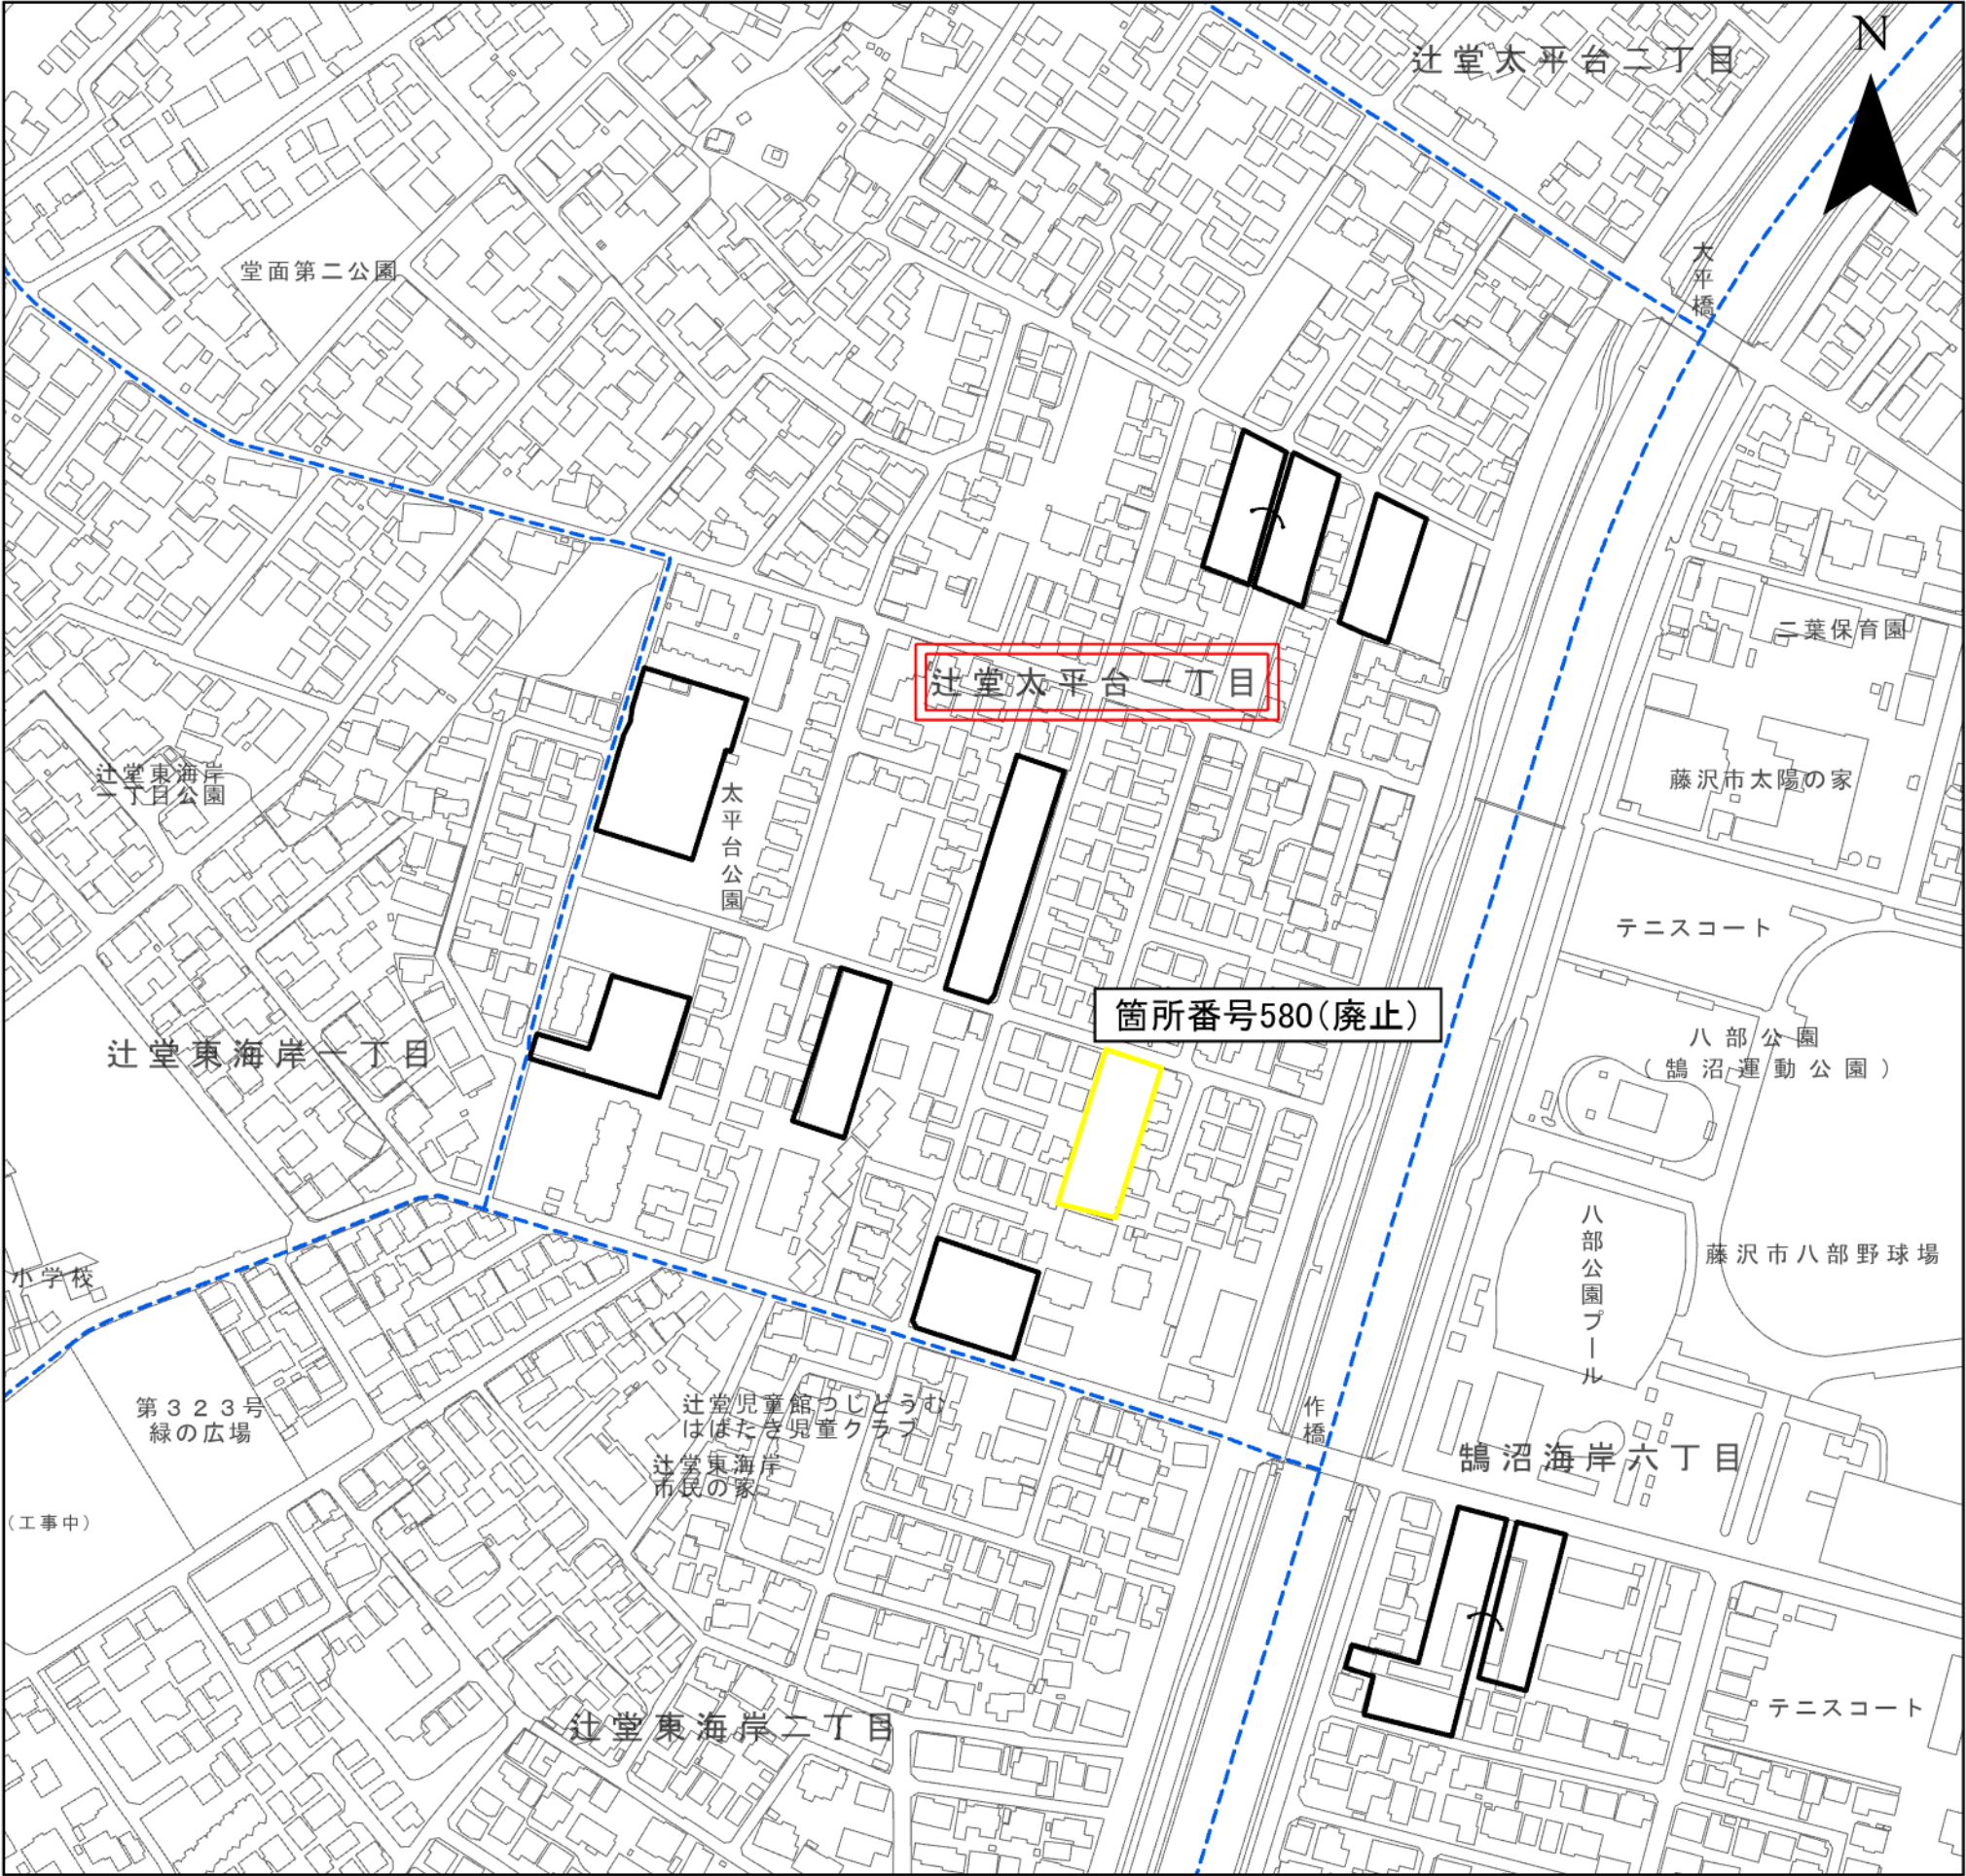


平成12年測量
平成17年修正
平成22年修正
平成27年修正
令和2年修正

令和1年11月 撮影
令和2年9月 現地調査

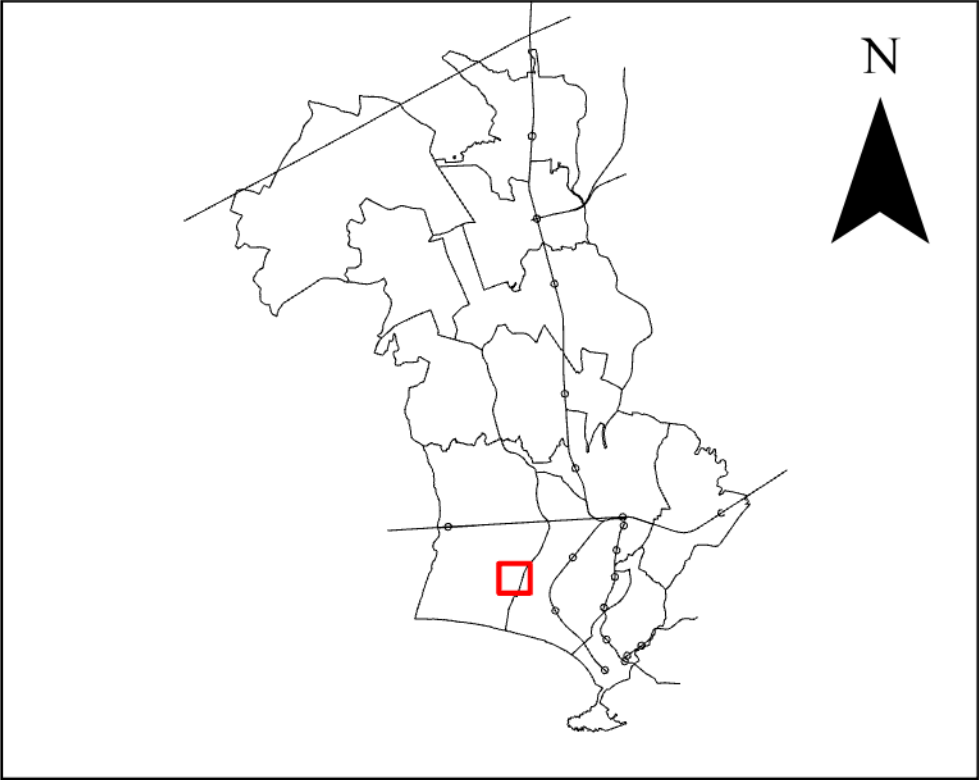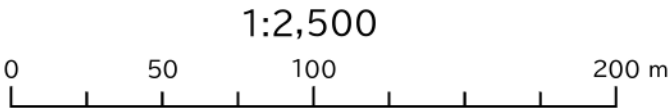


凡 例					
箇所番号	面積(㎡) ()内は変更前面積			公図写し番号	
580	0(940)			14の11	
町丁界・大字界	-----	小字界	-----	市界	-----
変 更 後 の 区 域					
変 更 前 の 区 域					
界線について、特記がないものは、地番界とする(別紙「公図写し」のとおり。)					

市町名	藤 沢 市
事 項	藤沢都市計画生産緑地地区の変更
件 名	藤沢都市計画生産緑地地区の変更
図面の名称	計 画 図
縮 尺	1/2500
番 号	10 の 8
作成年月日	令和7年 月 日

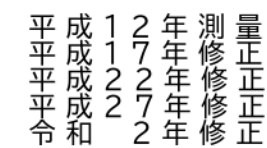

1:2,500

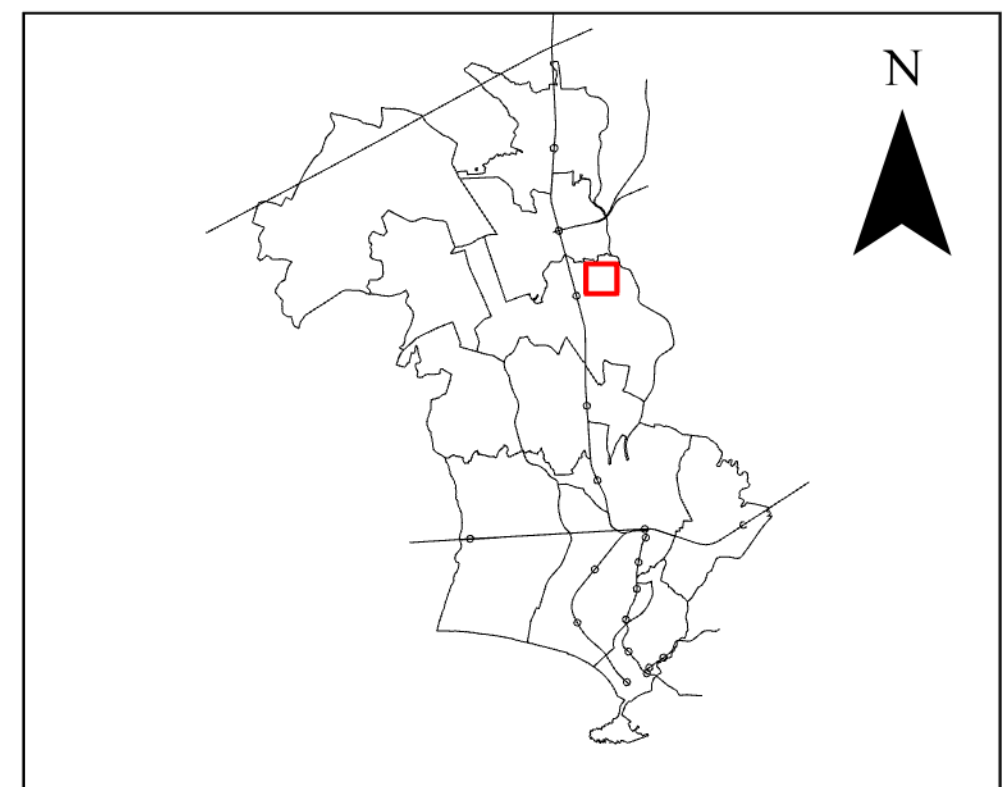

市町名 事 項	藤 沢 市
件 名	藤沢都市計画生産緑地地区の変更
図面の名称	計 画 図
縮 尺	1/2500
番 号	10 の 9
作成年月日	令和7年 月 日

