


仮換地指定図

街区番号 C 7 縮 尺 1/500



市町名	藤 沢 市
事項	藤沢都市計画生産緑地地区の変更
件 名	公 図 写 し
縮 尺	1/500
番 号	14 の 1
作成年月日	令和7年 月 日

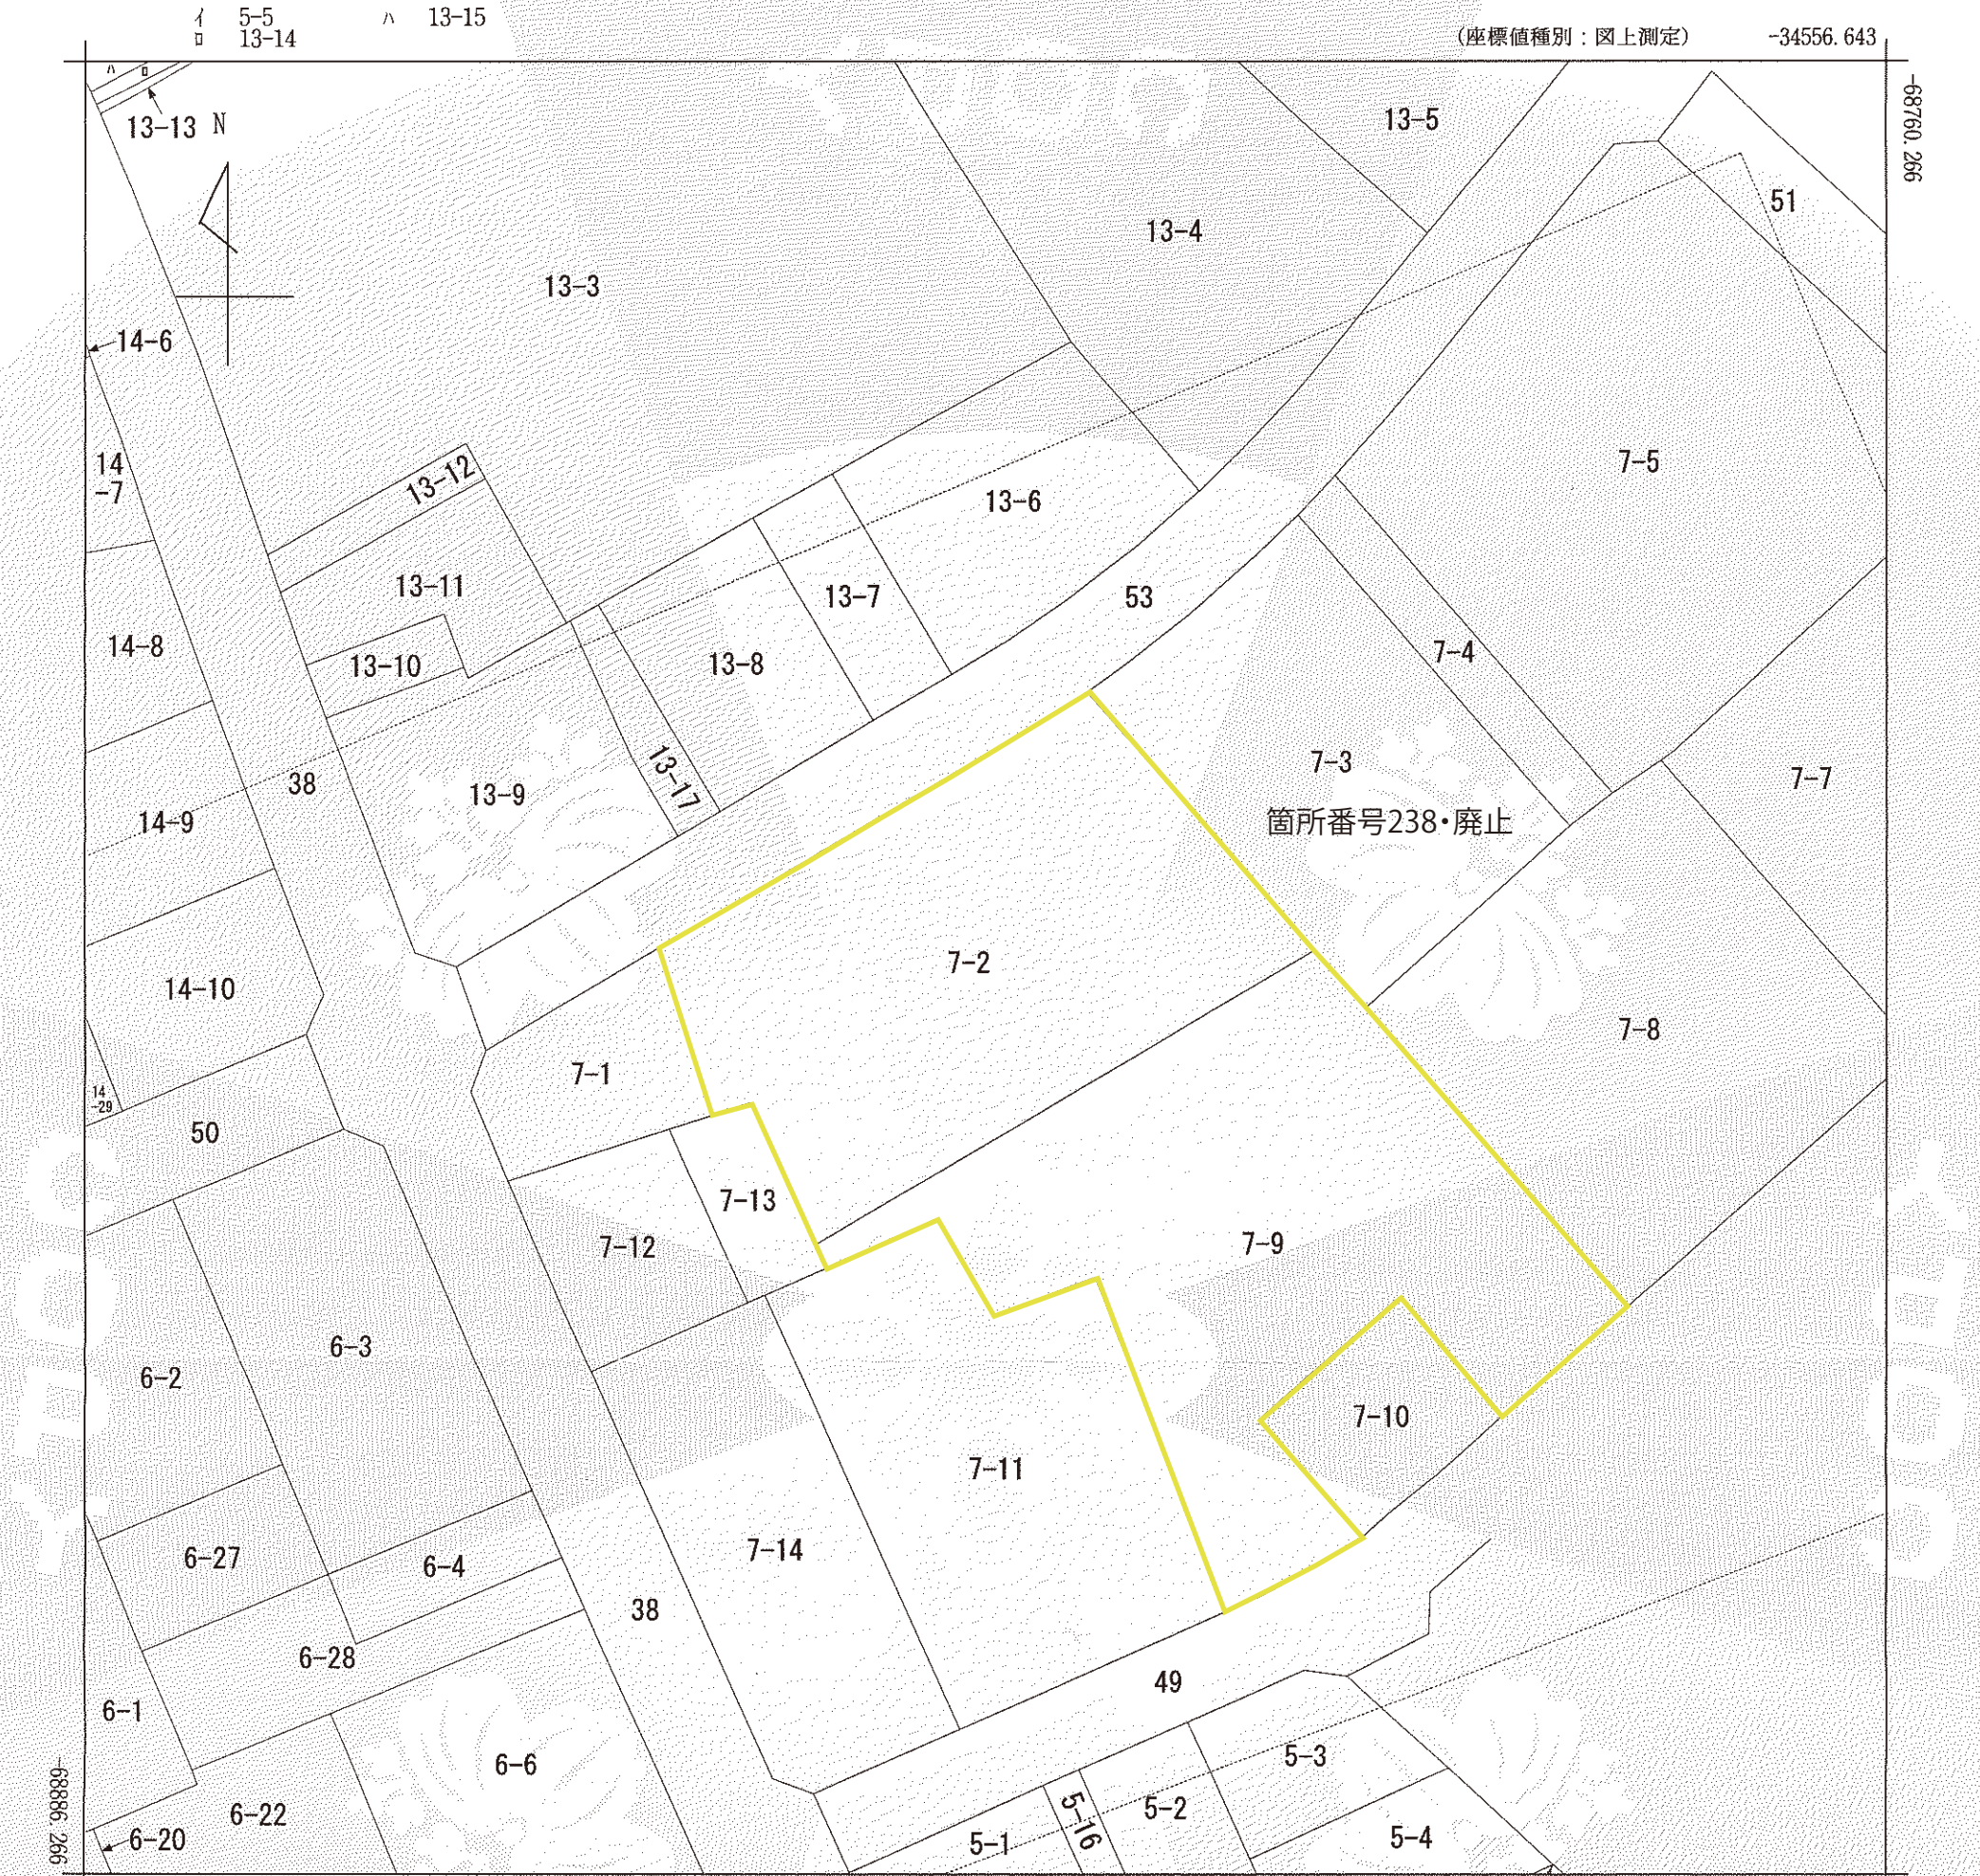

(注) 地図に準ずる図面は、土地の区画を明確にした不動産登記法所定の地図が備え付けられるまでの間、これに代わるものとして備え付けられている図面で、土地の位置及び形状の概略を記載した図面です。

(注) 国土交通省国土地理院が公表した座標補正パラメータ(touhokutaiheiyouuki2011.par)による修正がされています。



請 求 部 分	所 在	藤沢市石川一丁目					地 番	7番2		
出 力 縮 尺	1/500	精 度 区 分	甲二	座 標 系 番 号 又 は 記 号	IX	分 類	地図に準ずる図面（街区成果B）		種 類	街区基本調査成果図
作 成 年 月 日	平成21年3月23日					備 付 年 月 日 (原図)			市町名	藤 沢 市
							事 項			
							件 名	藤沢都市計画生産緑地地区の変更		

これは地図に準ずる図面に記録されている内容を証明した書面である。


令和6年4月8日
横浜地方法務局湘南支局
登記官

請求番号：41-1
(1/1)

岡田順子




-31998.745 (座標値種別：測量成果)
(注) 国土交通省国土地理院が公表した座標補正パラメータ(touhokutaiheiyouuki2011.par)による修正がされています。

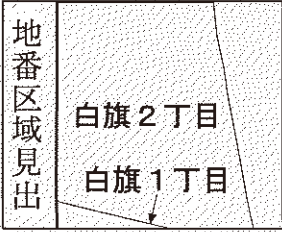

請求部	所在	藤沢市白旗二丁目				地番	5番5		
出力縮尺	1/500	精度区分	甲二	座標系番号又は記号	IX	分類	地図(法第14条第1項)	種類	街区基本調査成果図
作成年月日	平成19年7月				備付年月日(原図)				
これは地図に記録されている内容を証明した書面である。						市町名	藤 沢 市		
						事項	件 名		
						事項	藤沢都市計画生産緑地地区の変更		
						事項	図面の名称		
						事項	公 図 写 し		
						事項	縮 尺		
						事項	1/500		
						事項	番 号		
						事項	14 の 3		
						事項	作成年月日		
						事項	令和7年 月 日		

令和6年10月30日
横浜地方法務局湘南支局
登記官 岡田順子

整理番号：H36387-1
(1/1)

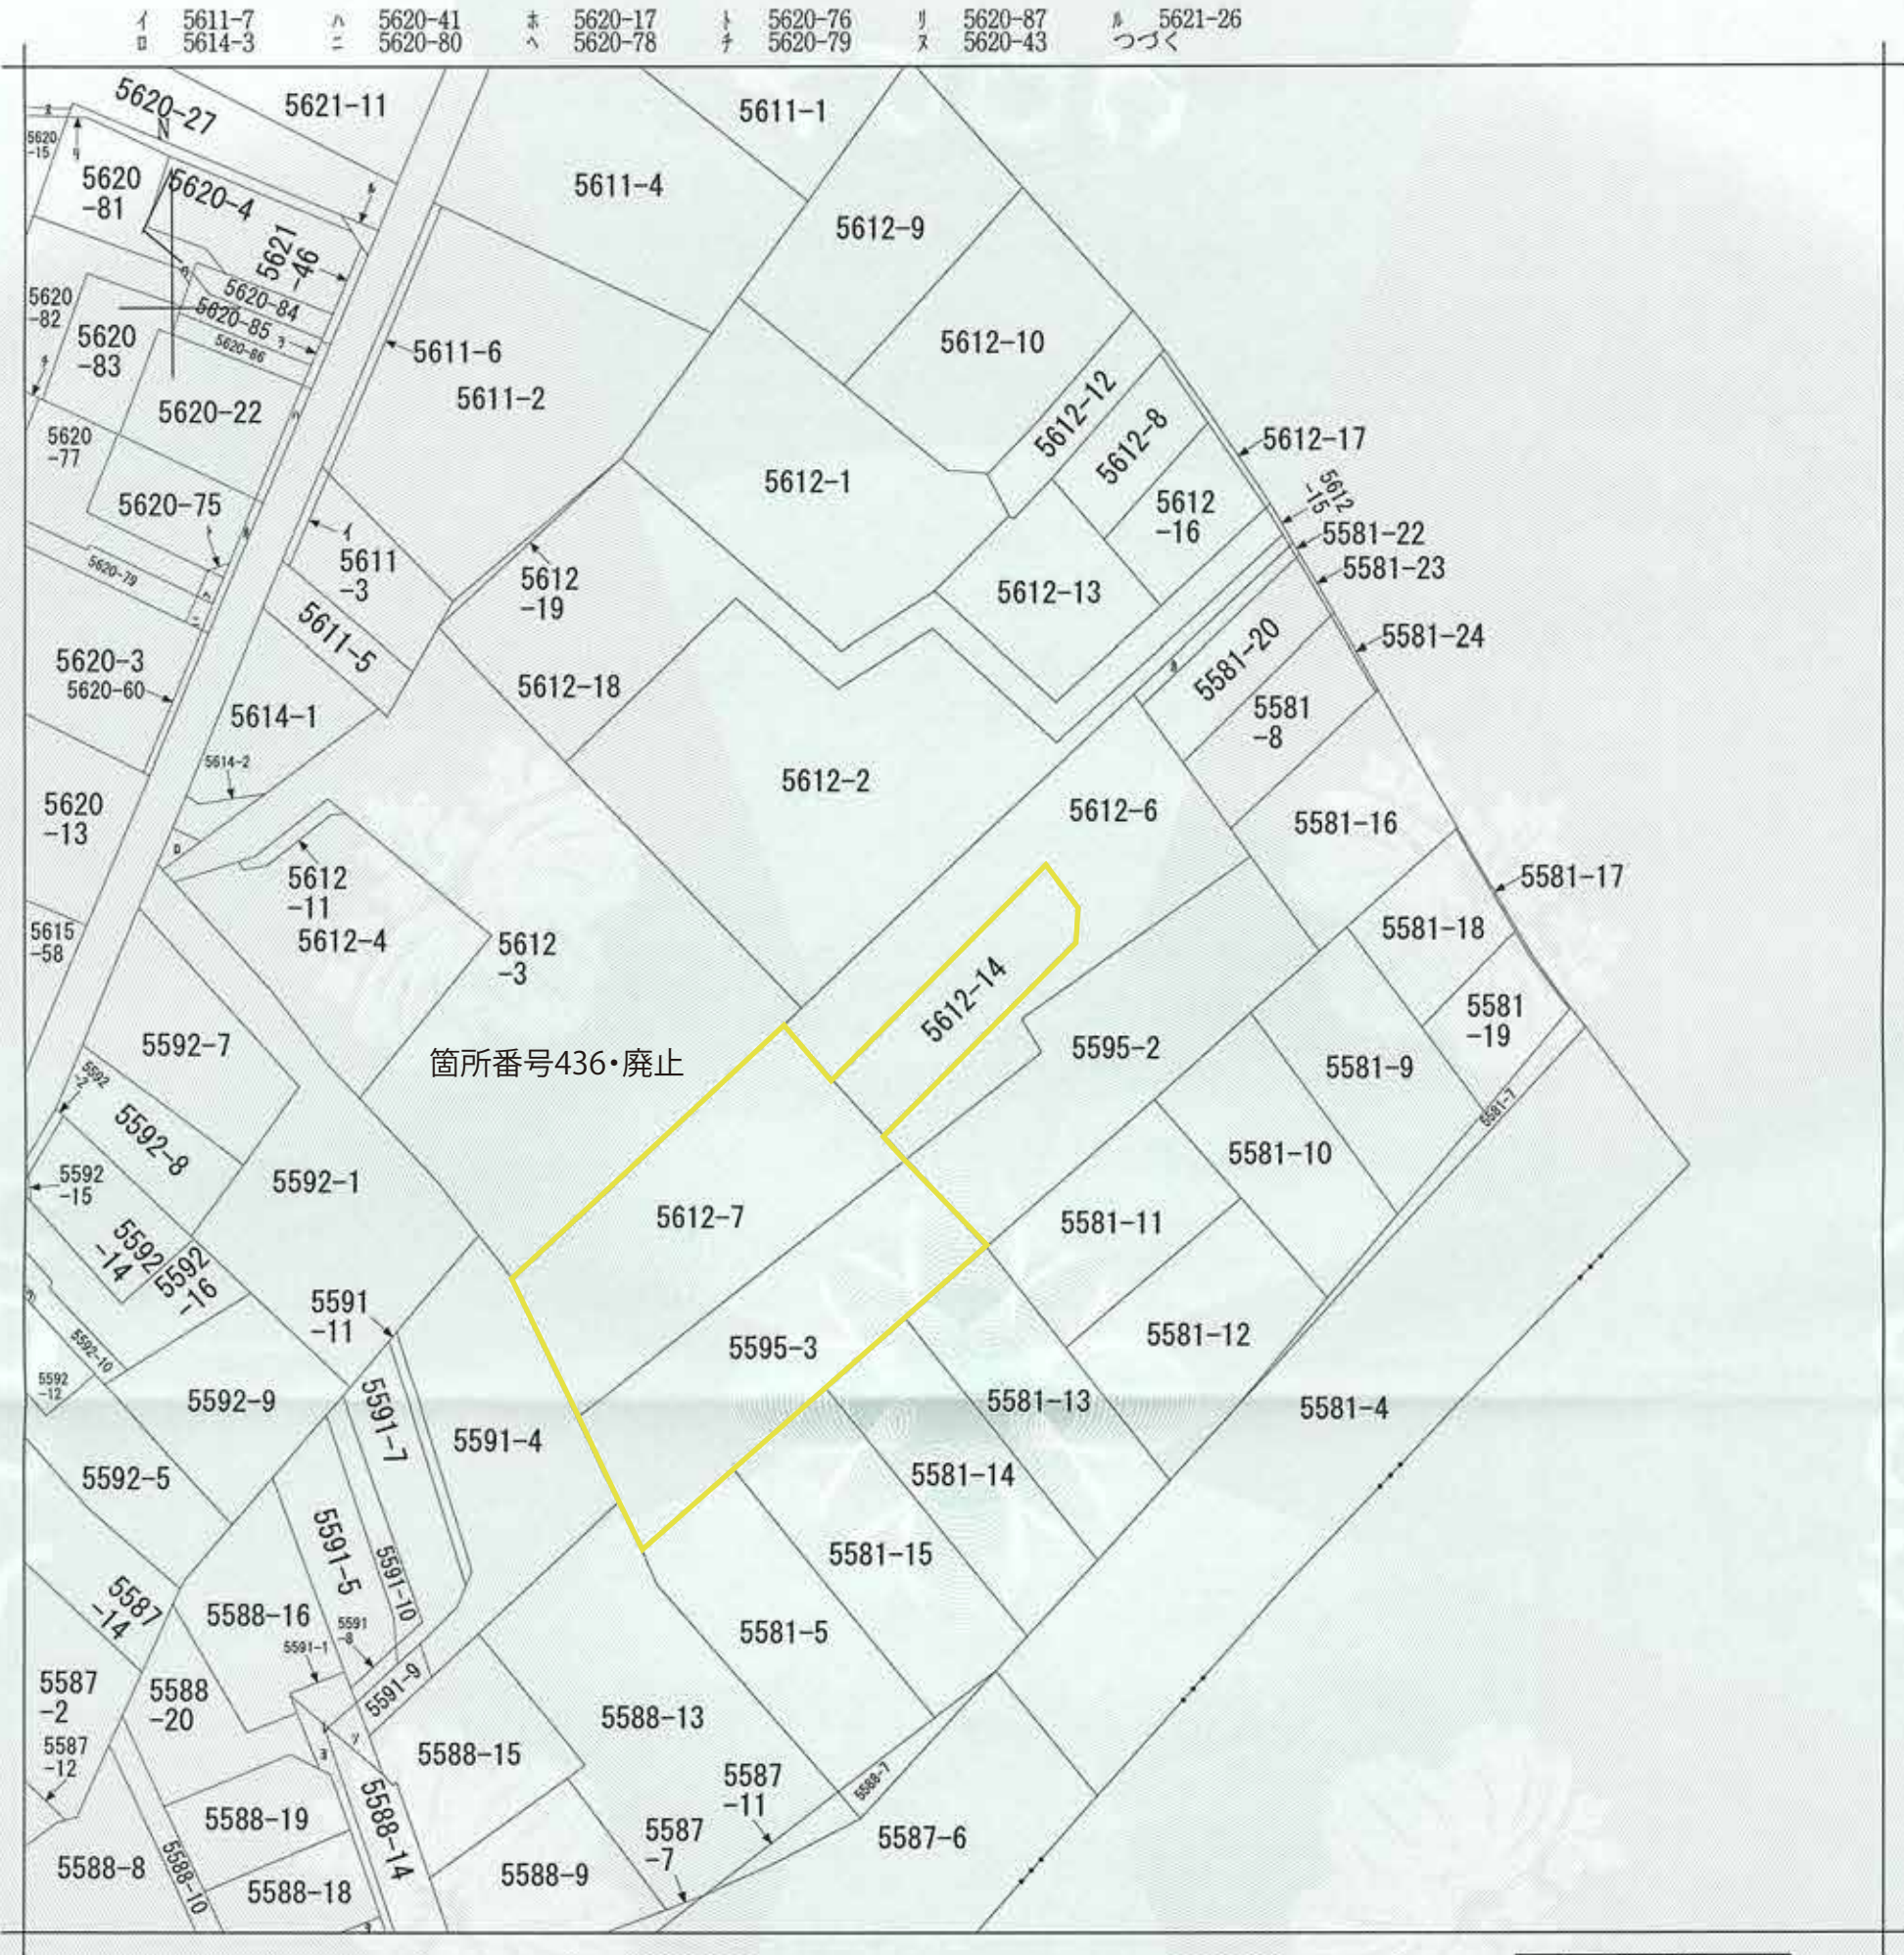

地番
区域見出

辻堂元町
4丁目

請 求 部 分	所 在	藤沢市辻堂元町四丁目					地 番	5612番14				
出 力 尺 寸	1/600	精 度 区 分		座 標 系 番 号 又 は 記 号		分 類	地図に準ずる図面			種 類	旧土地台帳附属地図	
作 成 年 月 日					備 付 年 月 日 (原図)							
これは地図に準ずる図面に記録されている内容を証明した書面である。												
令和7年3月14日 横浜地方法務局湘南支局 登記官 岡田順子												
請求番号：50-1 (1/2)												

市町名	藤 沢 市
事 項	
件 名	藤沢都市計画生産緑地地区の変更
図面の名称	公 図 写 し
縮 尺	1/600
番 号	14 の 4
作成年月日	令和7年 月 日

これは地図に準ずる図面に記録されている内容を証明した書面である。


令和7年3月14日
横浜地方法務局湘南支局
登記官

請求番号：50-1
(1/2)


岡田順子

ヲ 5620-53
ワ 5620-88
カ 5581-21
ヨ 5588-11
タ 5588-17
レ 5588-2
ソ 5591-6
ツ 5592-11


市町名	藤 沢 市
事項	
件 名	藤沢都市計画生産緑地地区の変更
図面の名称	公 図 写 し
縮 尺	1/600
番 号	14 の 5
作成年月日	令和7年 月 日

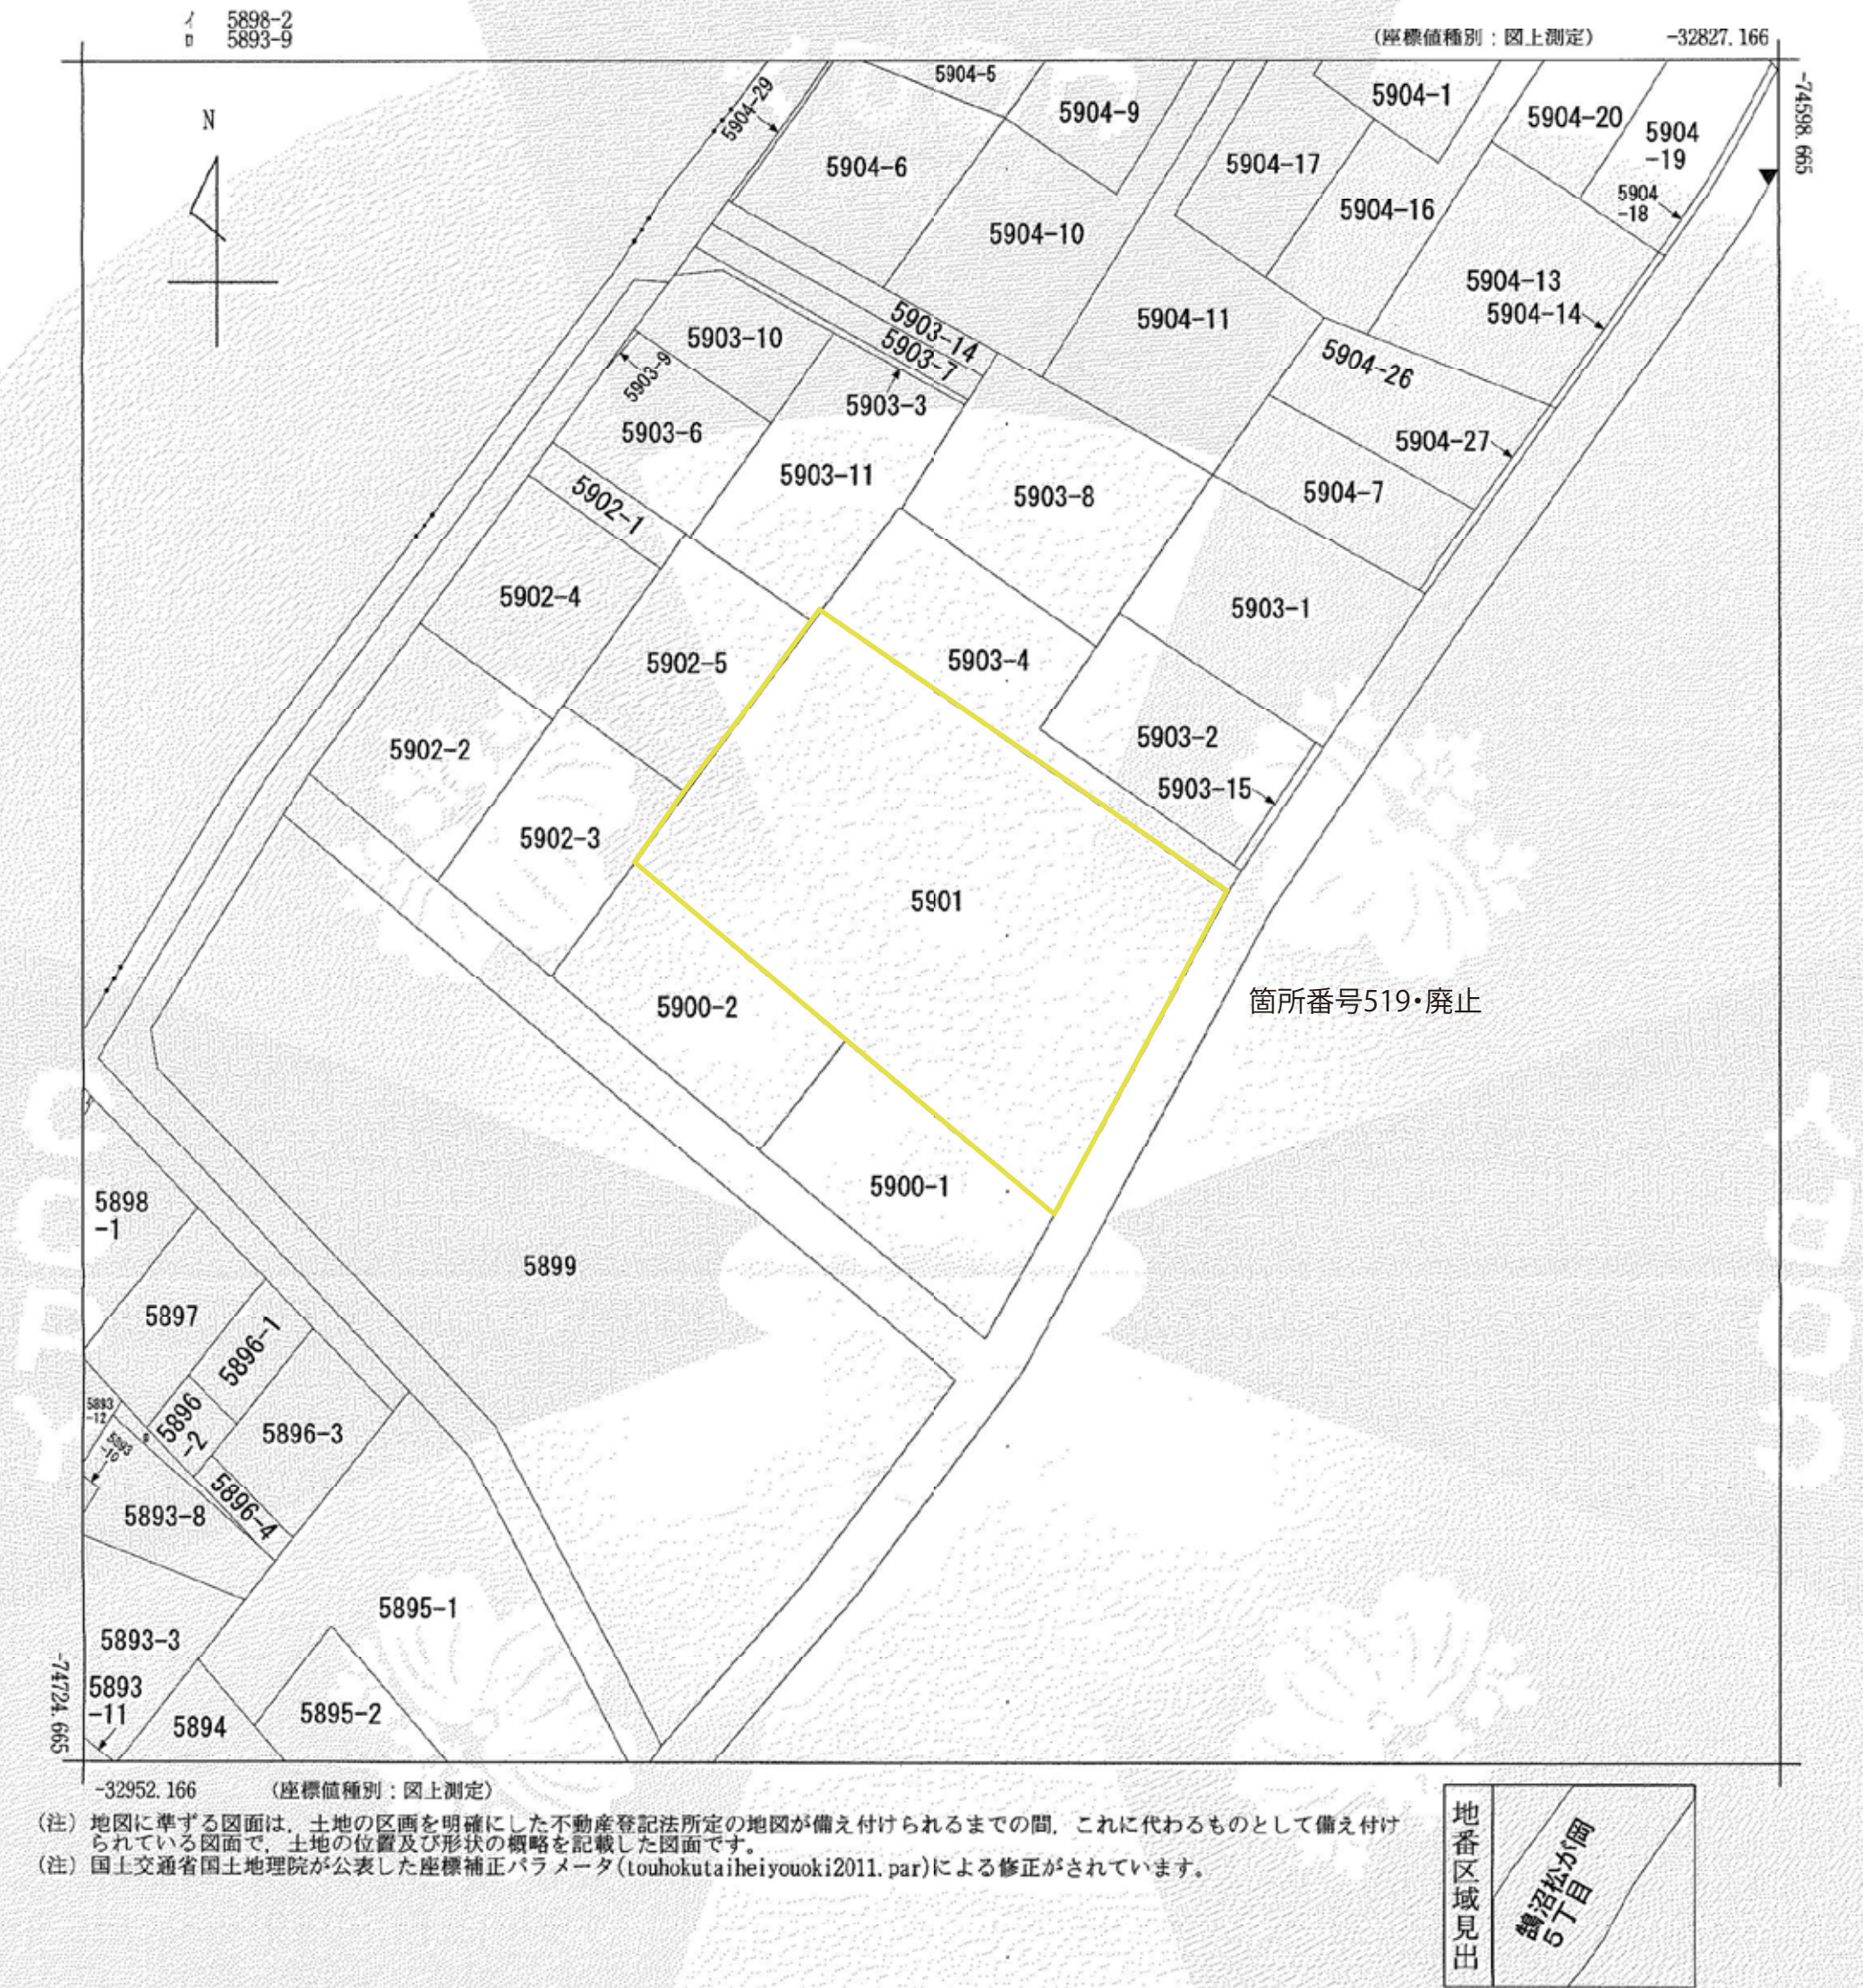

請 求 部 分	所 在 藤沢市鶴沼松が岡五丁目				地 番 5901番		
出 力 縮 尺	1/500	精 度 区 分		座 標 系 番 号 又 は 記 号 IX	分 類 地図に準ずる図面（街区成果B）	種 類 街区基本調査成果図	
作 成 年 月 日	平成21年3月23日				備 付 年 月 日 (原図)		
これは地図に準ずる図面に記録されている内容を証明した書面である。 令和6年11月1日 横浜地方法務局湘南支局 登記官 岡田順子 請求番号：54-2 (1/1)						市町名	藤 沢 市
						件 名	藤沢都市計画生産緑地地区の変更
						図面の名称	公 図 写 し
						縮 尺	1/500
						番 号	14 の 7
						作成年月日	令和7年 月 日

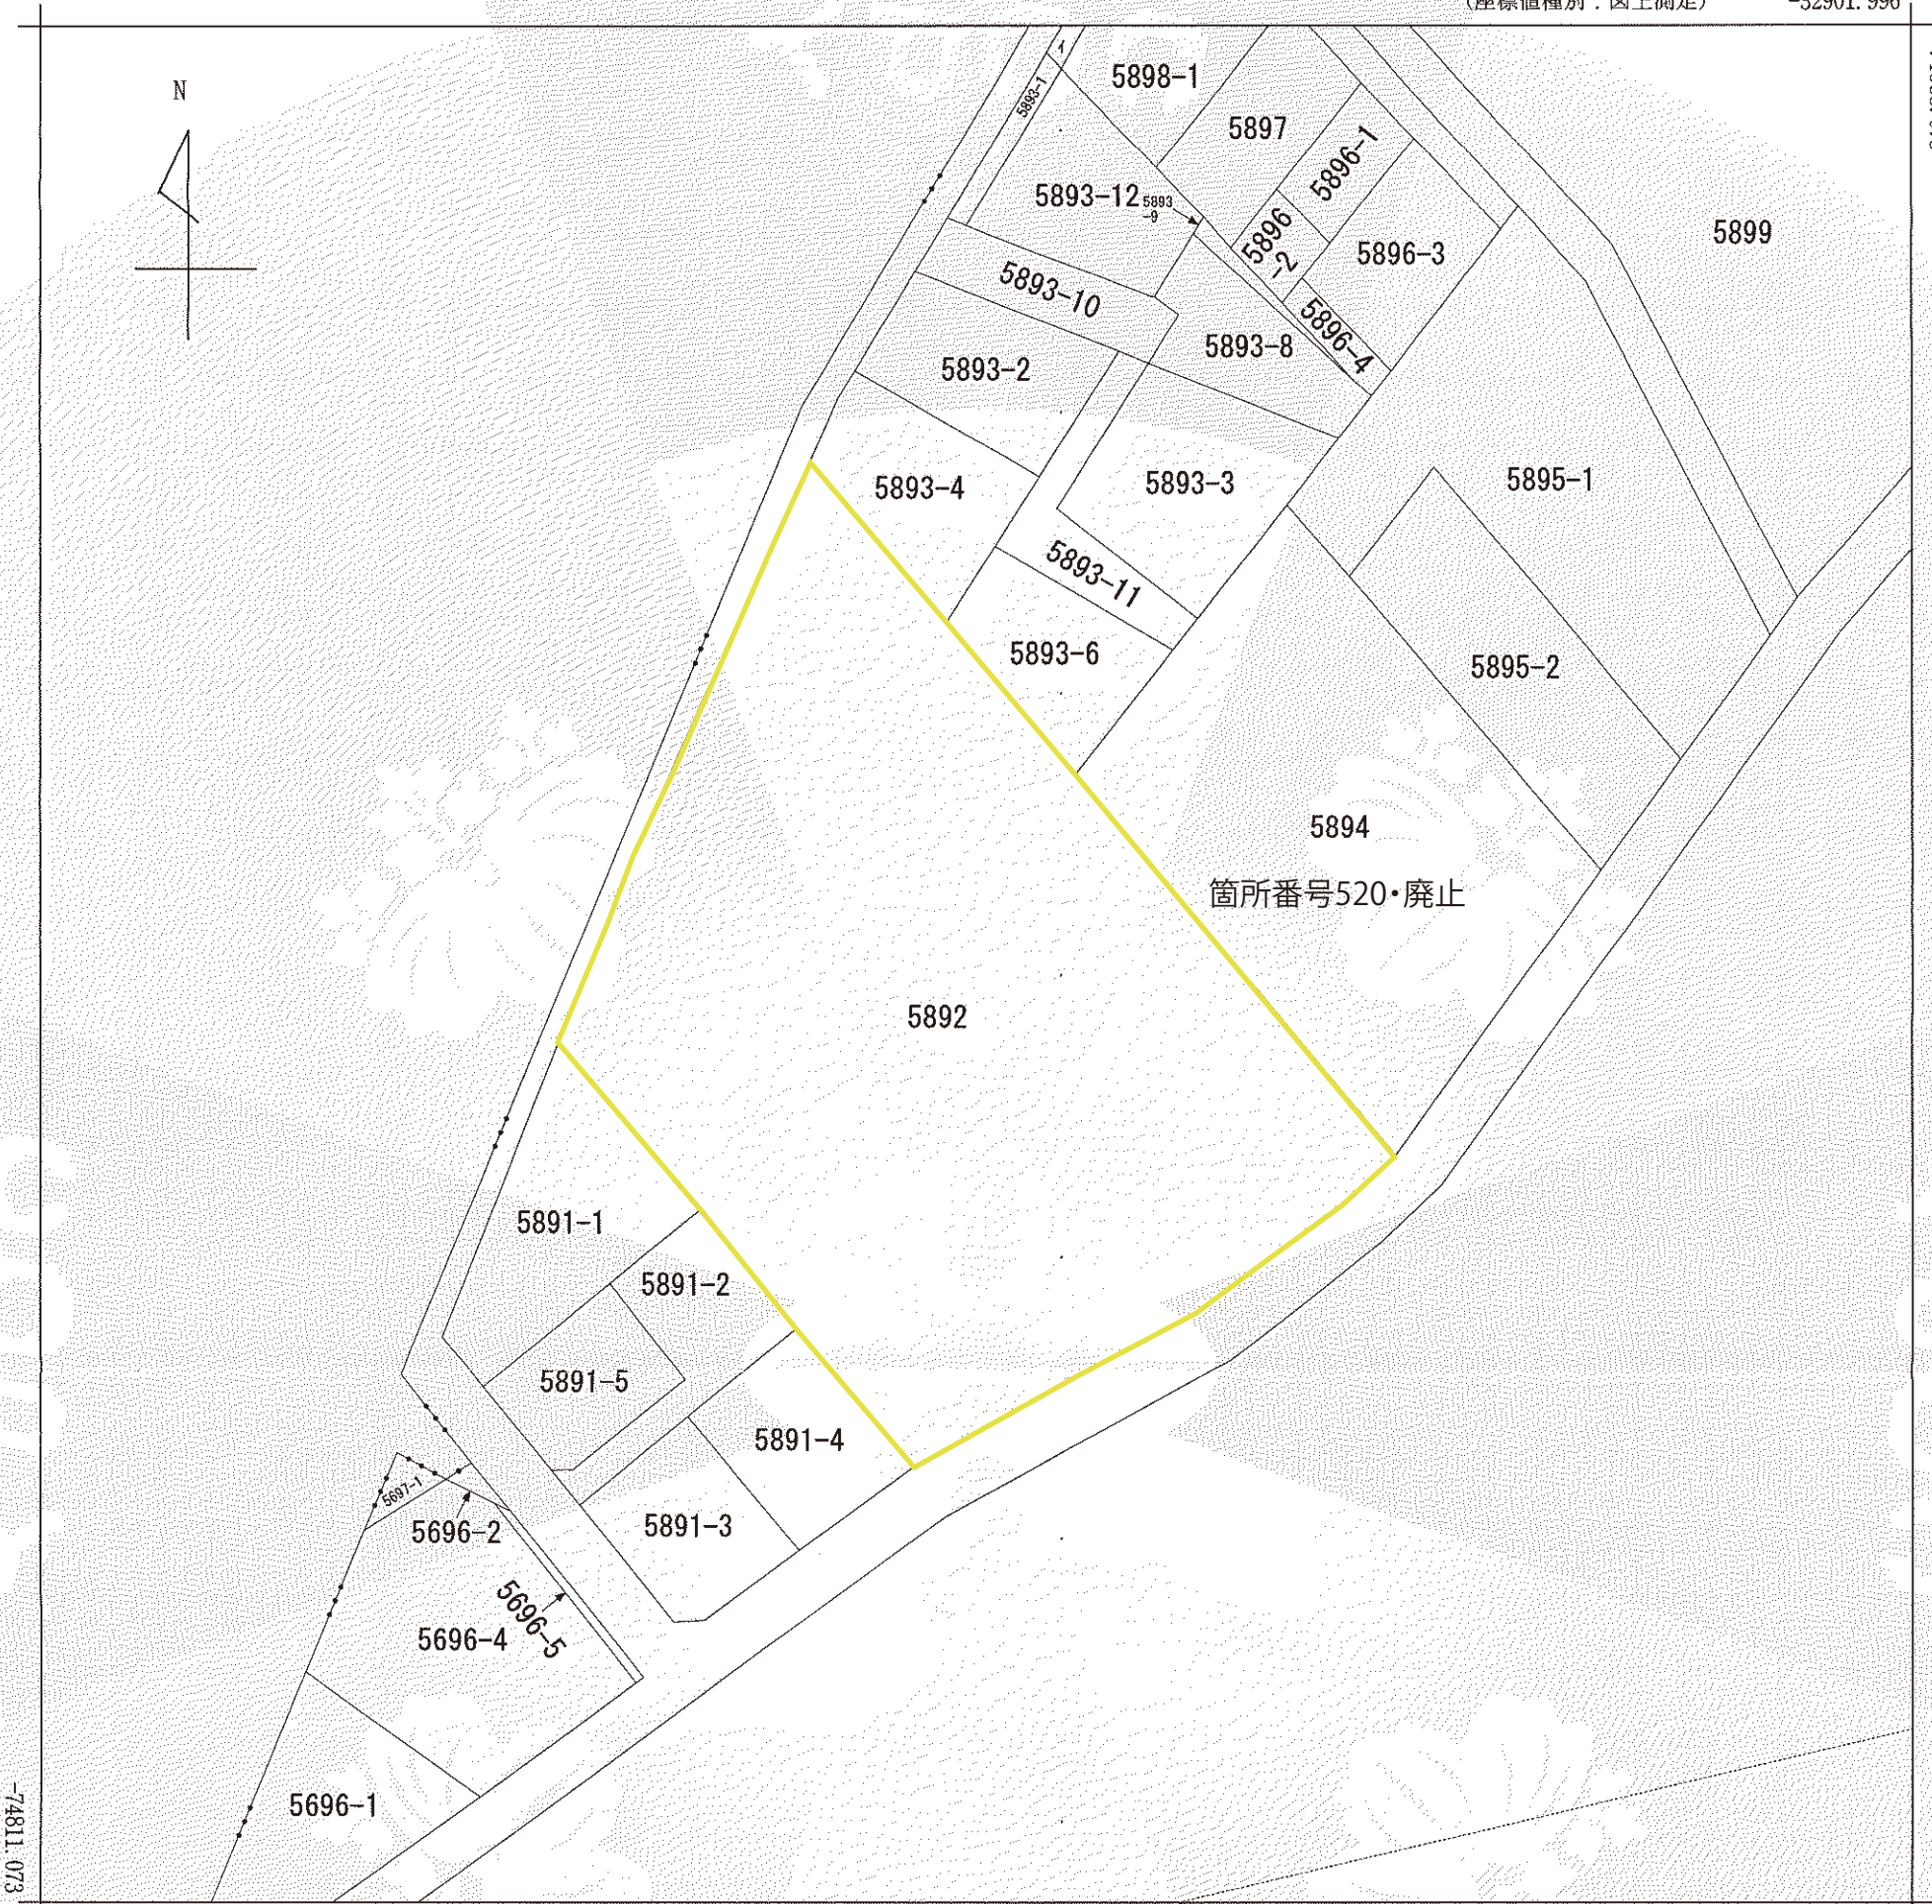


(注) 地図に準ずる図面は、土地の区画を明確にした不動産登記法所定の地図が備え付けられるまでの間、これに代わるものとして備え付けられている図面で、土地の位置及び形状の概略を記載した図面です。
(注) 国土交通省国土地理院が公表した座標補正パラメータ(touhokutaiheiyouoki2011.par)による修正がされています。

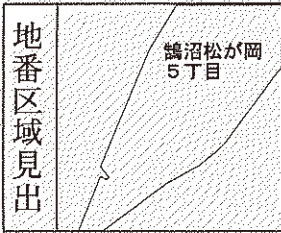

請 求 部 分		所 在		藤沢市鵜沼松が岡五丁目				地 番		5892番									
出 力 尺 寸		1/500		精 度 区 分				座標系又は記号		IX		分 類		地図に準ずる図面（街区成果B）		種 類		街区基本調査成果図	
作 成 年 月 日		平成21年3月23日						備 付 年 月 日 (原図)				市町名		藤 沢 市					
これは地図に準ずる図面に記録されている内容を証明した書面である。 令和6年11月1日 横浜地方法務局湘南支局 請求番号：54-1 (1/1)		登記官 岡田順子						事 項		藤 沢 市									
								件 名		藤沢都市計画生産緑地地区の変更									
								図面の名称		公 図 写 し									
								縮 尺		1/500									
								番 号		14 の 8									
作成年月日		令和7年 月 日																	

令和6年11月1日
横浜地方法務局湘南支局
登記官

岡田順子

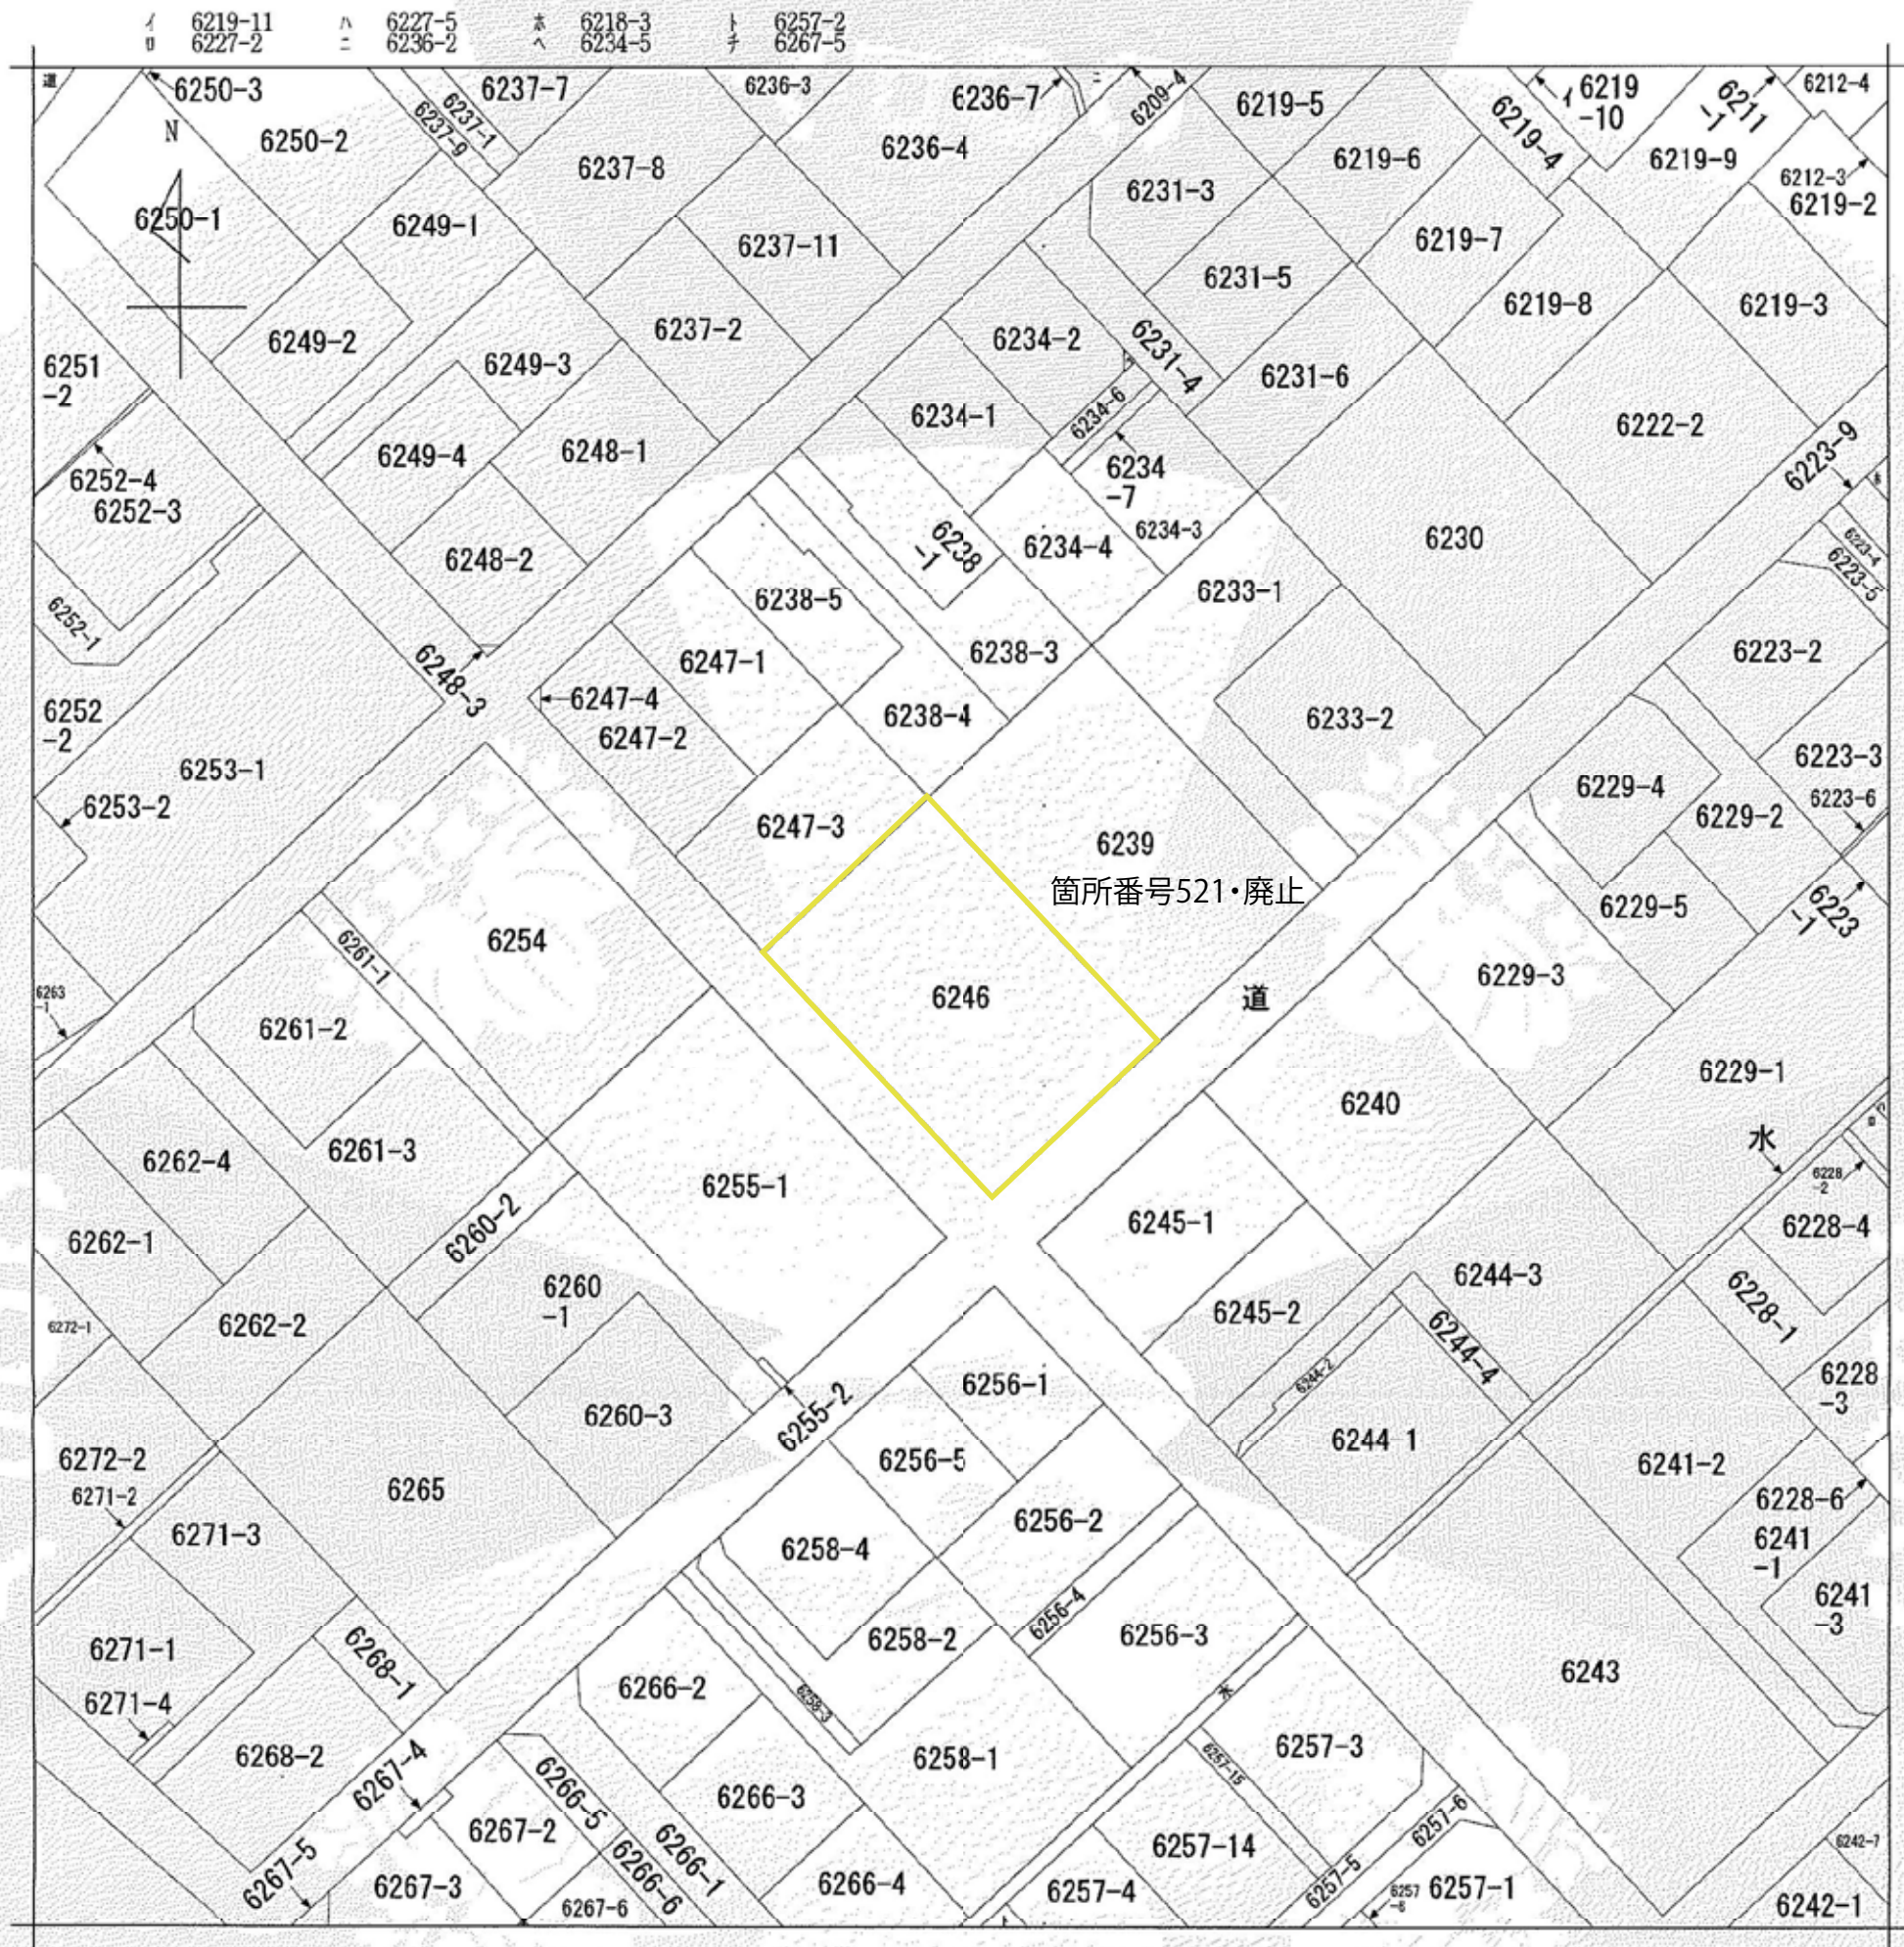

(注) 地図に準ずる図面は、土地の区画を明確にした不動産登記法所定の地図が備え付けられるまでの間、これに代わるものとして備え付けられている図面で、土地の位置及び形状の概略を記載した図面です。

地番区域見出し
鶴沼松が岡
5丁目


請 求 部 分	所 在	藤沢市鶴沼松が岡五丁目				地 番	6246番			
出 力 縮 尺	1/600	精 度 区 分		座 標 系 番 号 又 は 記 号		分 類	地図に準ずる図面		種 類	その他
作 成 年 月 日					備 付 年 月 日 (原図)			市町名	藤 沢 市	
これは地図に準ずる図面に記録されている内容を証明した書面である。 令和6年11月1日 横浜地方法務局湘南支局 登記官 岡田順子 請求番号：54-3 (1/1)								事 項	藤 沢 市	
								件 名	藤沢都市計画生産緑地地区の変更	
								図面の名称	公 図 写 し	
								縮 尺	1/600	
								番 号	14 の 9	
								作成年月日	令和7年 月 日	

これは地図に準ずる図面に記録されている内容を証明した書面である。

令和6年11月1日
横浜地方法務局湘南支局
登記官

岡田順子

請求番号：54-3
(1/1)

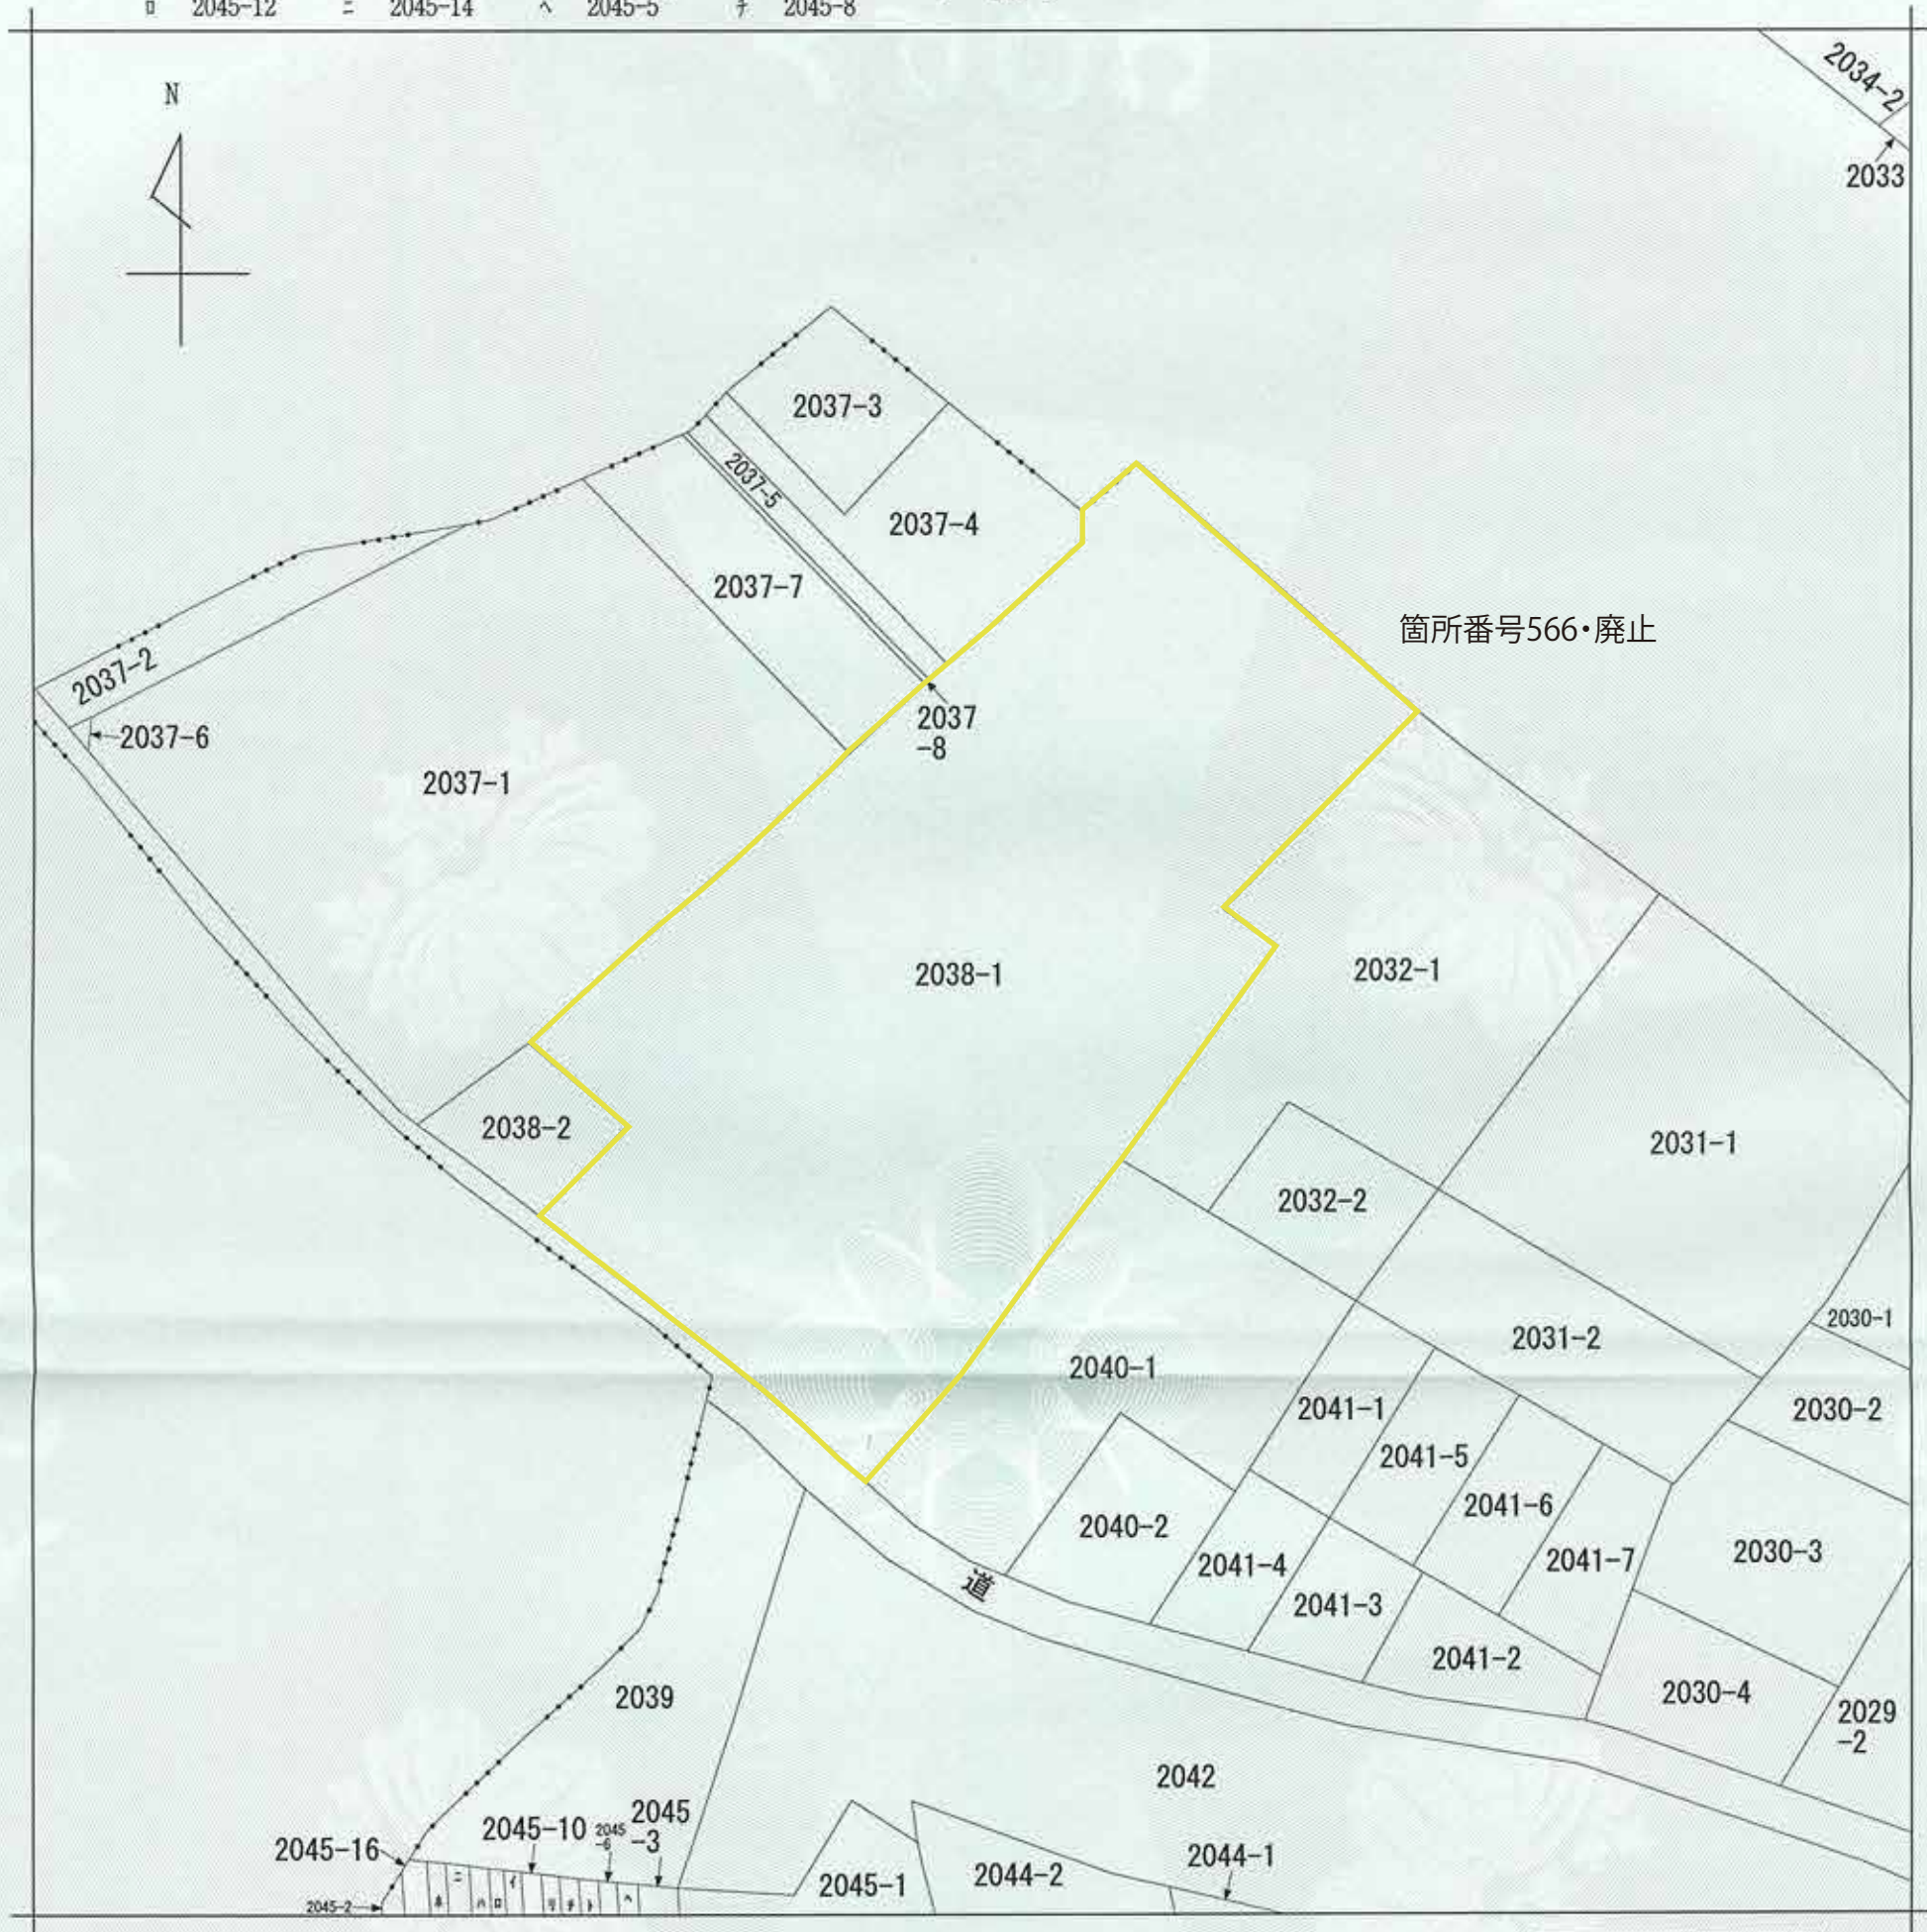

(注) 地図に準ずる図面は、土地の区画を明確にした不動産登記法所定の地図が備え付けられるまでの間、これに代わるものとして備え付けられている図面で、土地の位置及び形状の概略を記載した図面です。




請求部	所在	藤沢市下土棚字諏訪ノ棚				地番	2038番1			
出力縮尺	1/600	精度分		座標系番号又は記号		分類	地図に準ずる図面	種類	旧土地台帳附属地図	
作成年月日					備付年月日(原図)					
						市町名	藤 沢 市			
						件 名	藤沢都市計画生産緑地地区の変更			
						図面の名称	公 図 写 し			
						縮 尺	1/600			
						番 号	14 の 10			
						作成年月日	令和7年 月 日			

これは地図に準ずる図面に記録されている内容を証明した書面である。

令和7年3月7日
横浜地方法務局湘南支局
登記官

請求番号：4-1
(1/1)

岡田順子

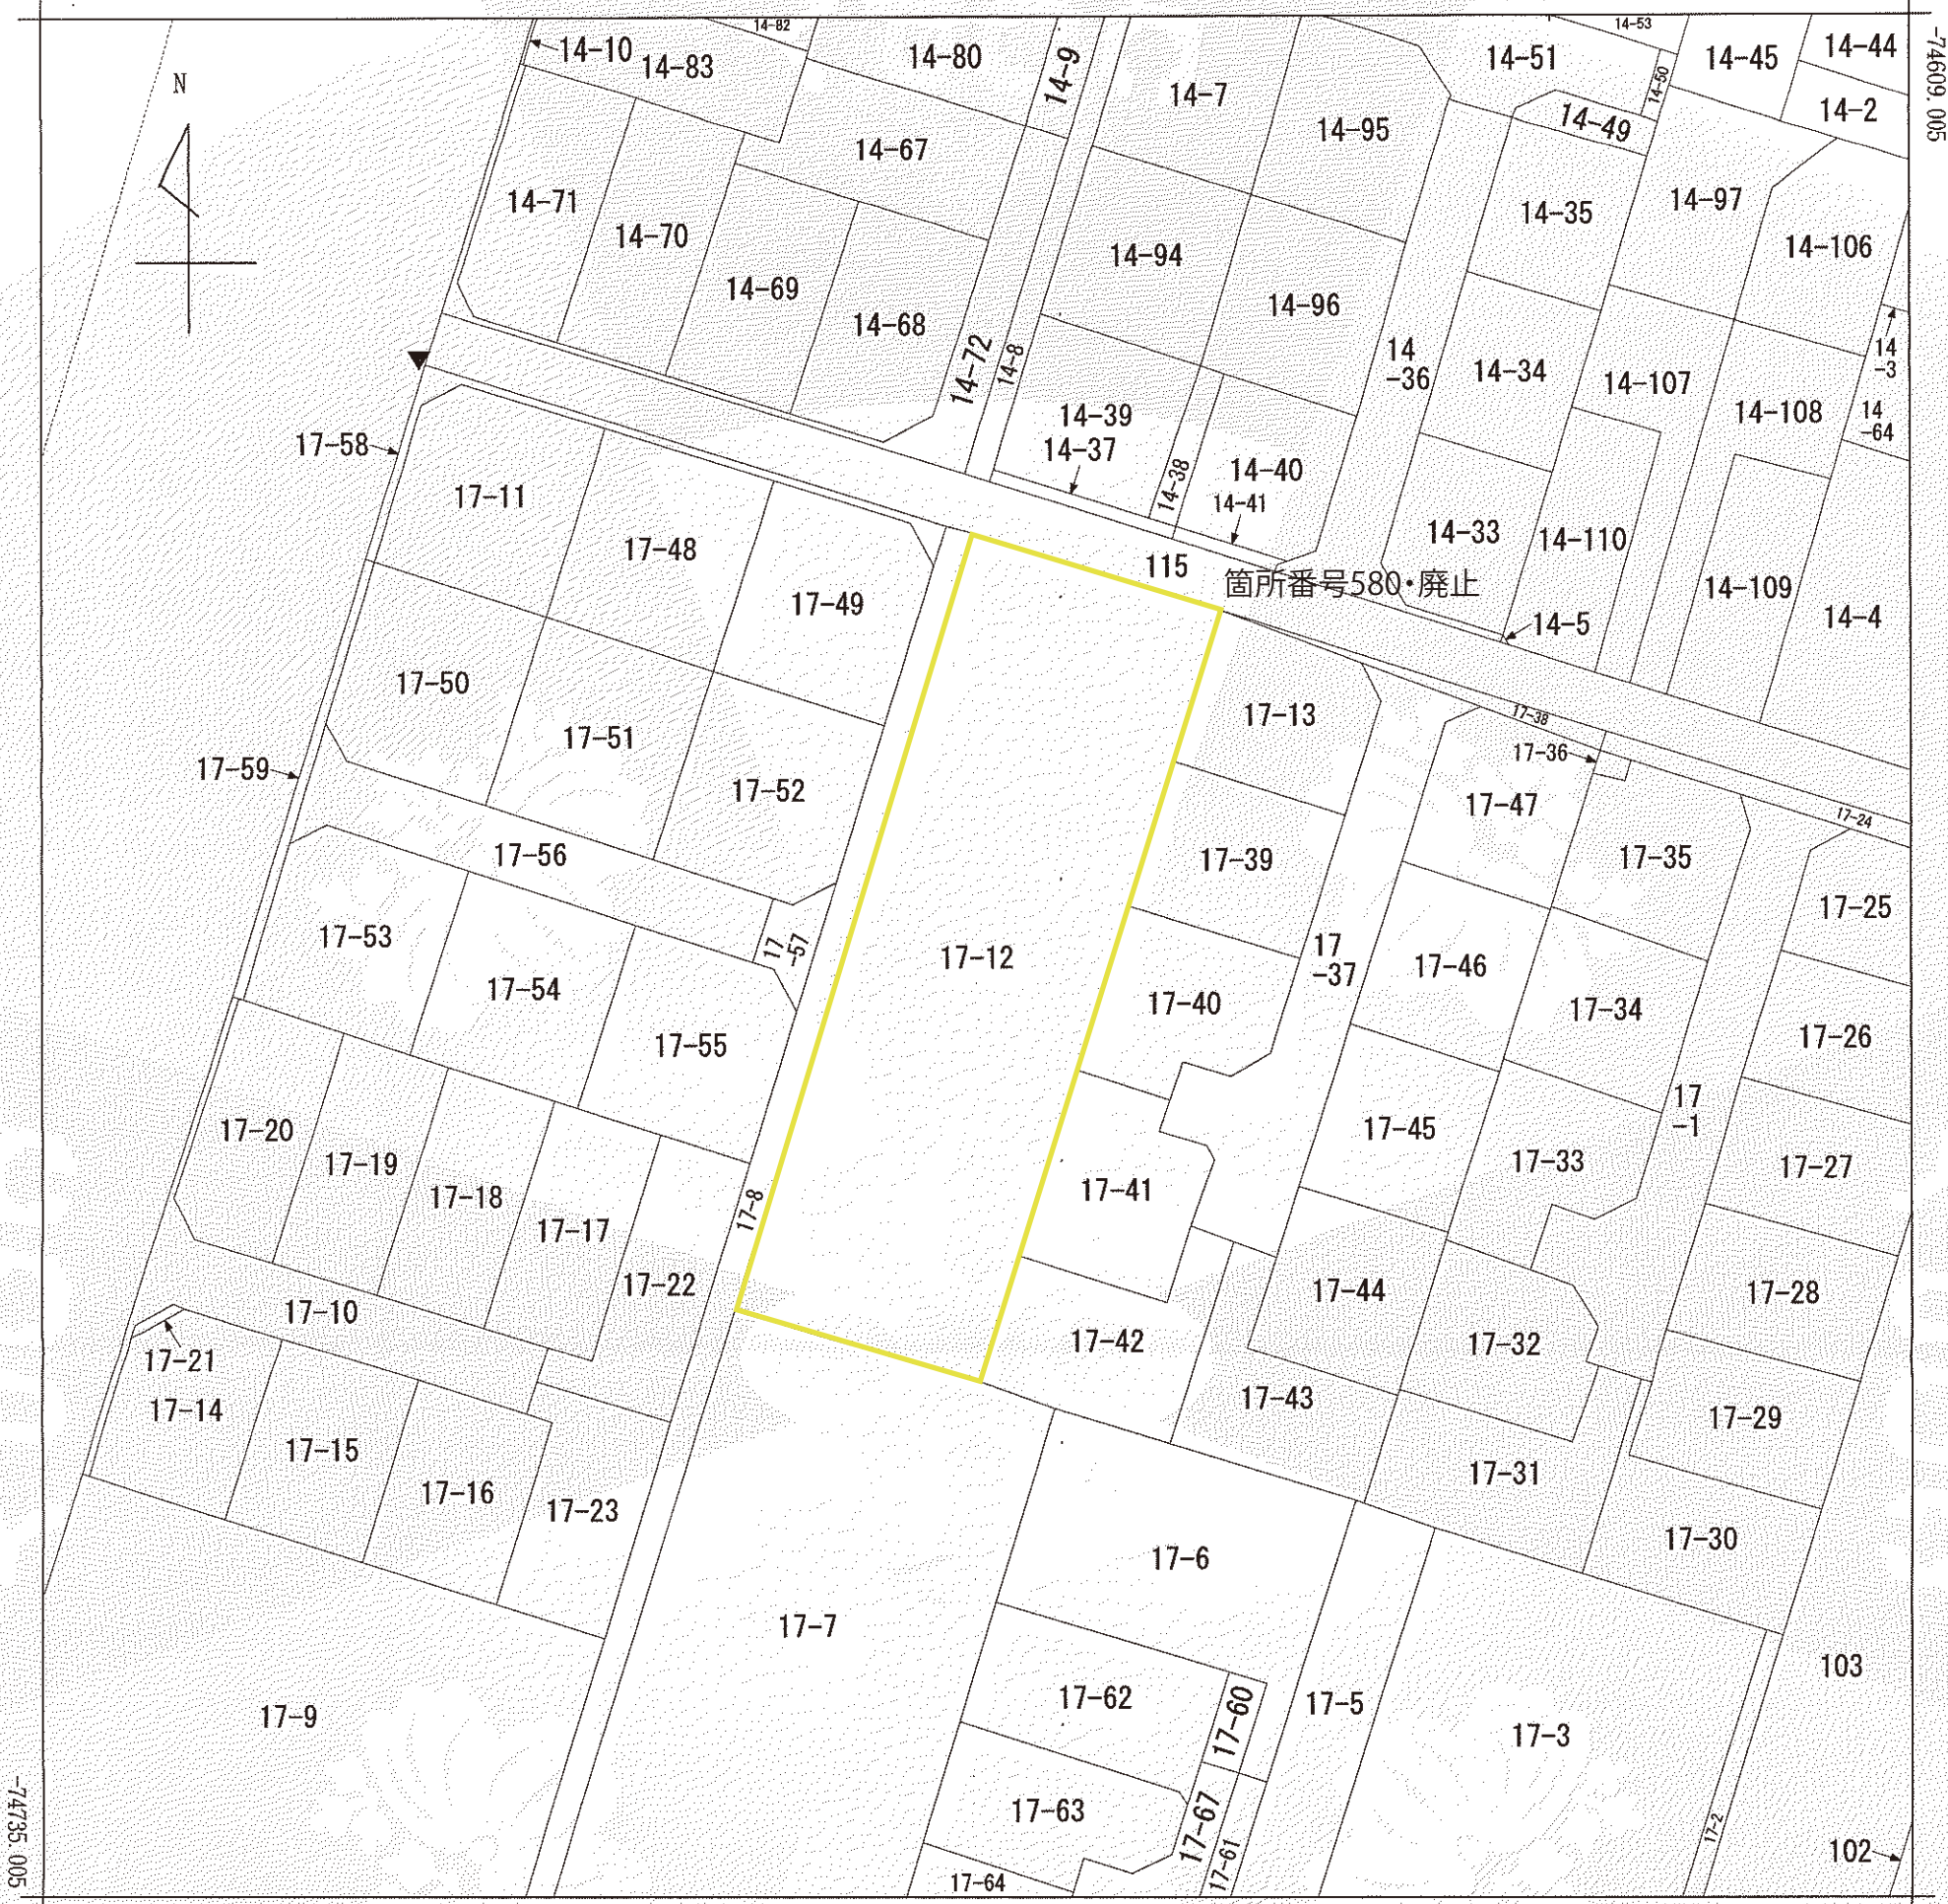

-33814.586

(座標値種別：図上測定)

(注) 地図に準ずる図面は、土地の区画を明確にした不動産登記法所定の地図が備え付けられるまでの間、これに代わるものとして備え付けられている図面で、土地の位置及び形状の概略を記載した図面です。

(注) 国土交通省国土地理院が公表した座標補正パラメータ(touhokutaiheiyouuki2011.par)による修正がされています。

地番区域見出し
辻堂太平台
1丁目

請 求 部 分	所 在 藤沢市辻堂太平台一丁目					地 番	17番12				
出 力 縮 尺	1/500	精 度 区 分	甲二	座 標 系 番 号 又 は 記 号	Ⅸ	分 類	地図に準ずる図面（街区成果B）		種 類	街区基本調査成果図	
作 成 年 月 日	平成21年3月23日				備 付 年 月 日 (原図)	市町名 藤 沢 市 件 名 藤沢都市計画生産緑地地区の変更 図面の名称 公 図 写 し 縮 尺 1/500 番 号 14 の 11 作成年月日 令和7年 月 日					
これは地図に準ずる図面に記録されている内容を証明した書面である。											
令和6年12月10日 横浜地方法務局湘南支局											
登記官 岡田順子											
整理番号：H36626-1											
(1/1)											


これは地図に準ずる図面に記録されている内容を証明した書面である。

令和6年12月10日
横浜地方法務局湘南支局


整理番号：H36626-1
(1/1)

登記官

岡田順子

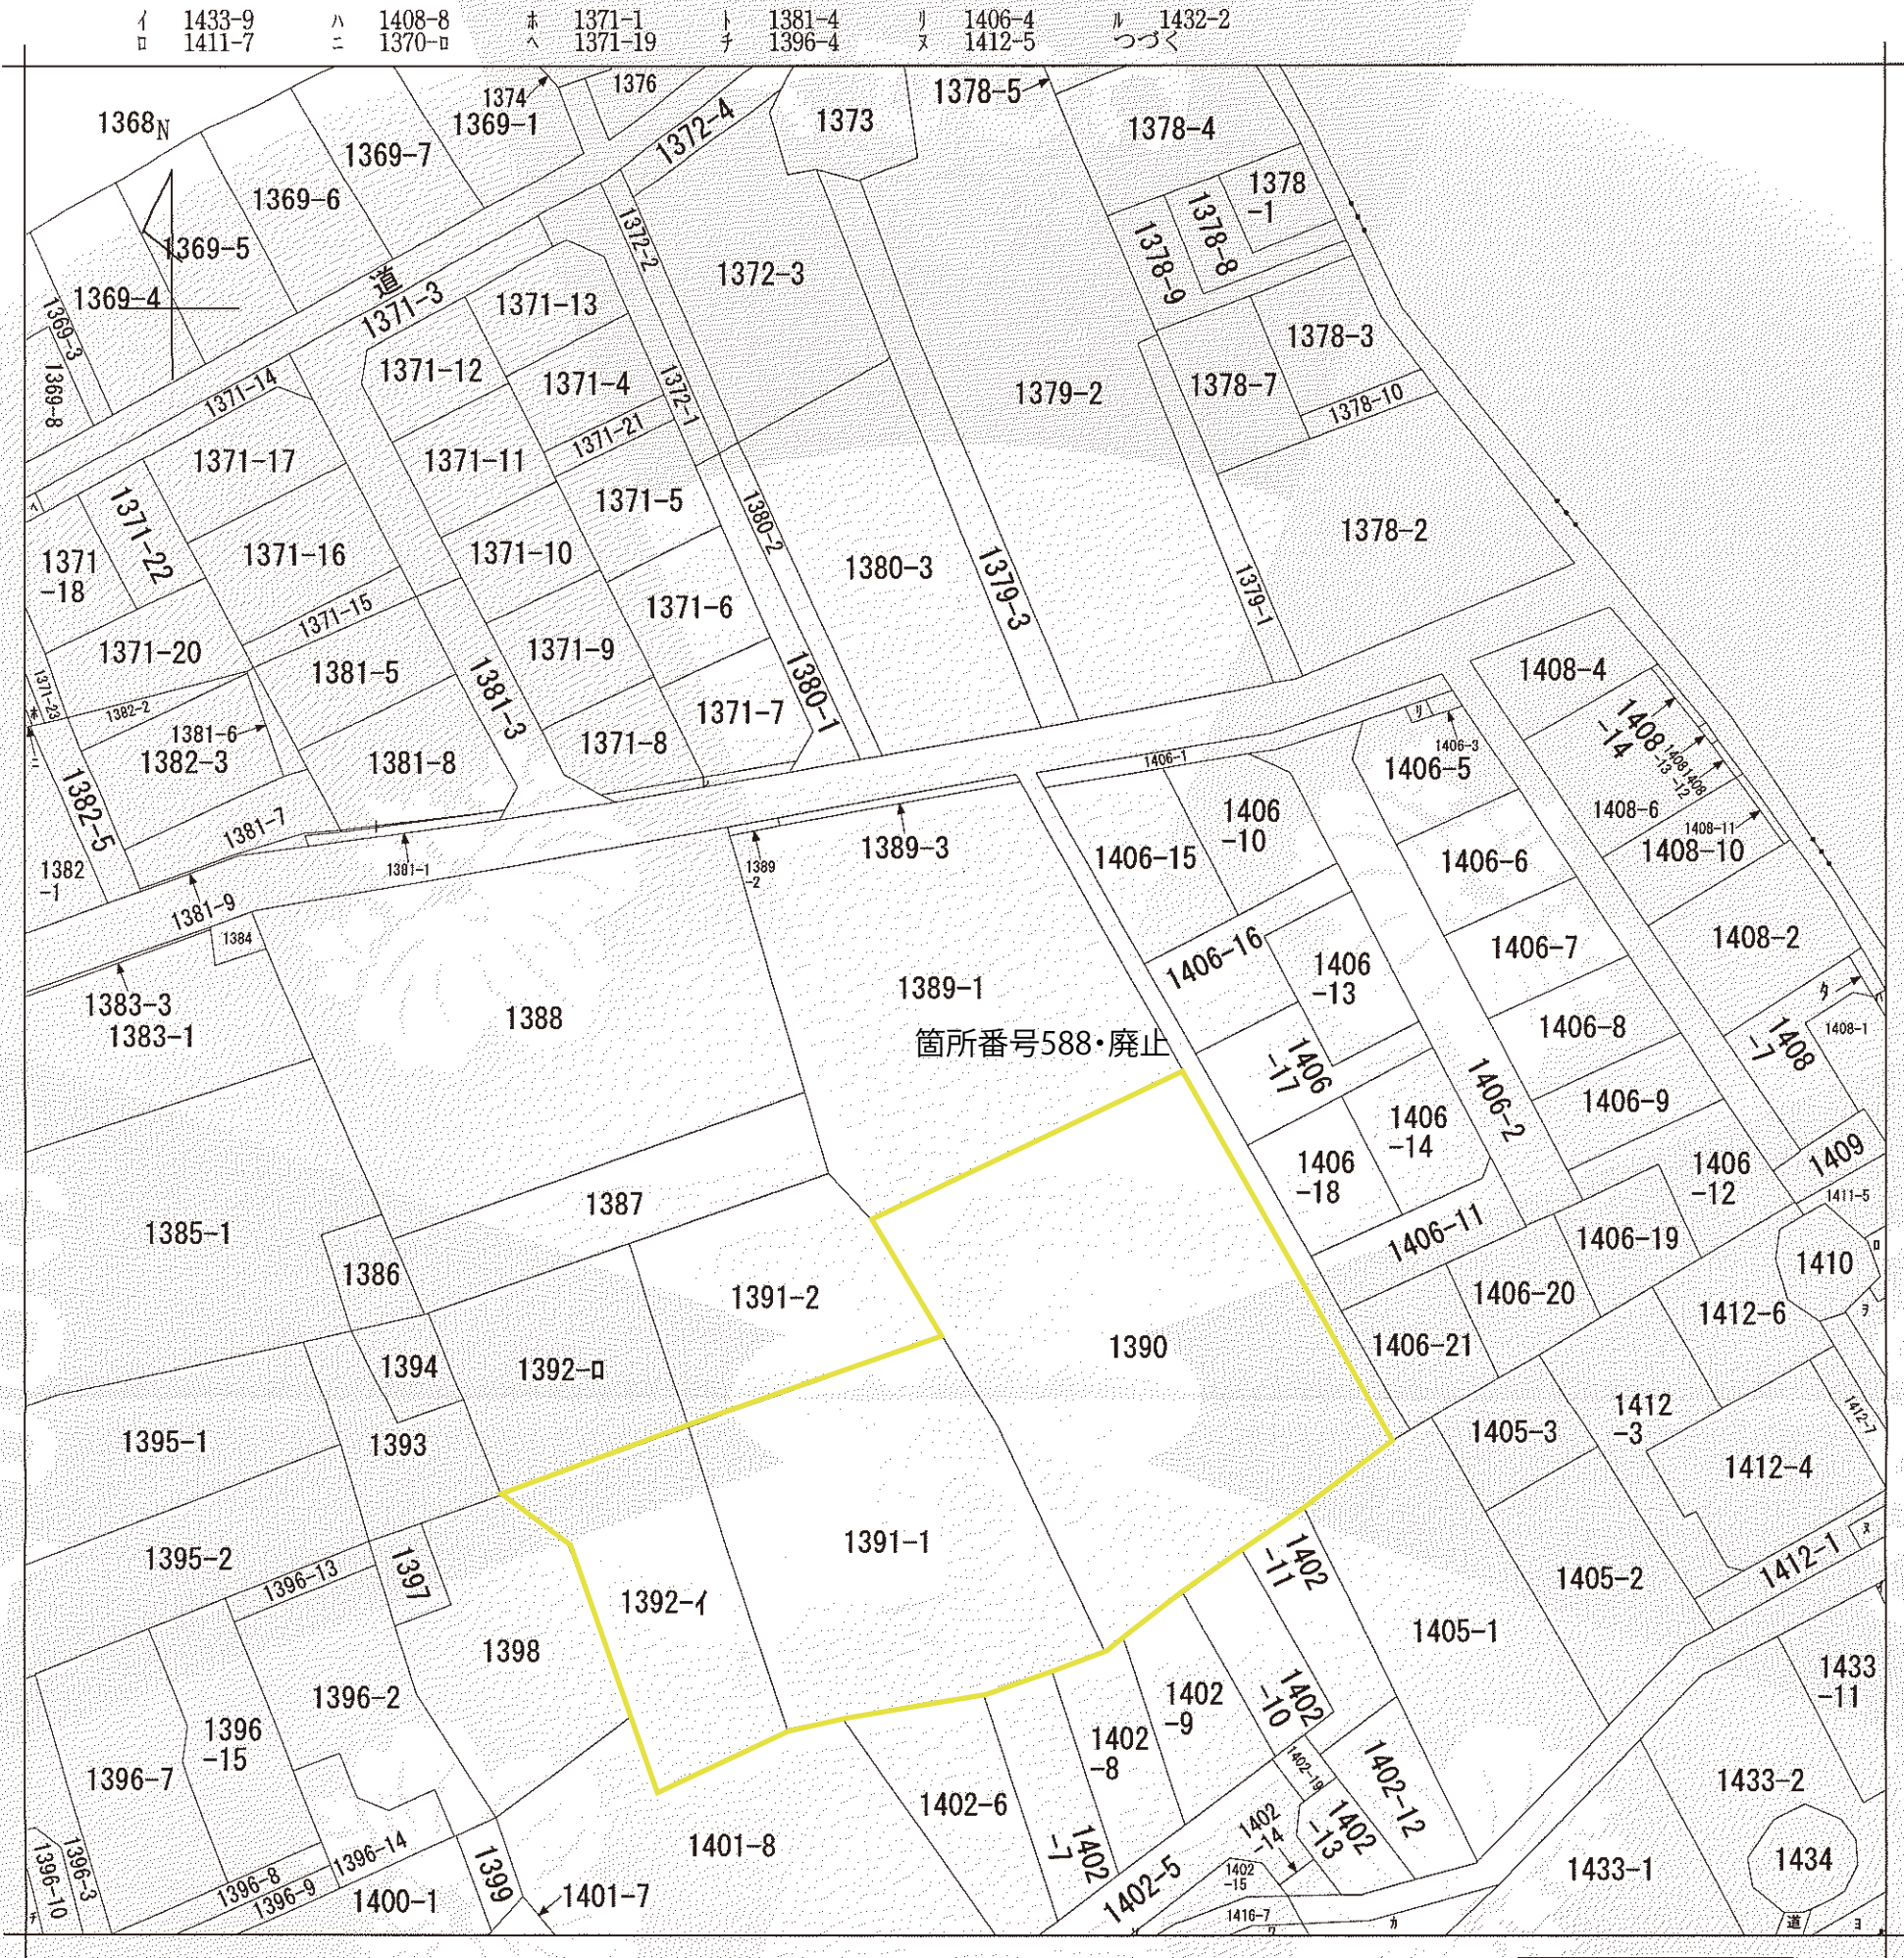

(注) 地図に準ずる図面は、土地の区画を明確にした不動産登記法所定の地図が備え付けられるまでの間、これに代わるものとして備え付けられている図面で、土地の位置及び形状の概略を記載した図面です。

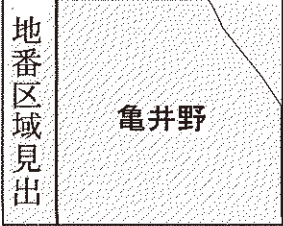

請 求 部 分	所 在	藤沢市亀井野字上屋敷添					地 番	1389番1		
出 力 尺 寸	1/600	精 度 区 分		座 標 系 番 号 又 は 記 号		分 類	地図に準ずる図面		種 類	旧土地台帳附属地図
作 成 年 月 日					備 付 年 月 日 (原図)			市 町 名	藤 沢 市	
これは地図に準ずる図面に記録されている内容を証明した書面である。 令和7年1月15日 横浜地方法務局湘南支局 岡田順子 整理番号：H36753-1 (1/2)								事 項		
								件 名	藤沢都市計画生産緑地地区の変更	
								図面の名称	公 図 写 し	
								縮 尺	1/600	
								番 号	14 の 12	
								作成年月日	令和7年 月 日	

これは地図に準ずる図面に記録されている内容を証明した書面である。

令和7年1月15日
横浜地方法務局湘南支局
登記官


整理番号：H36753-1
(1/2)

岡田順子


ヲ 1411-1
ワ 1416-1
カ (1413+1414
+1415)
ヨ 1433-6
タ 1408-9
レ 1371-2
ソ 1402-16

事項	市町名
	藤 沢 市
件 名	藤沢都市計画生産緑地地区の変更
図面の名称	公 図 写 し
縮 尺	1/600
番 号	14 の 13
作成年月日	令和7年 月 日

イ 791-1 ハ 826-3 ホ 840-11 ト 827-20
ロ 840-15 ニ 834-3 ヘ 827-19

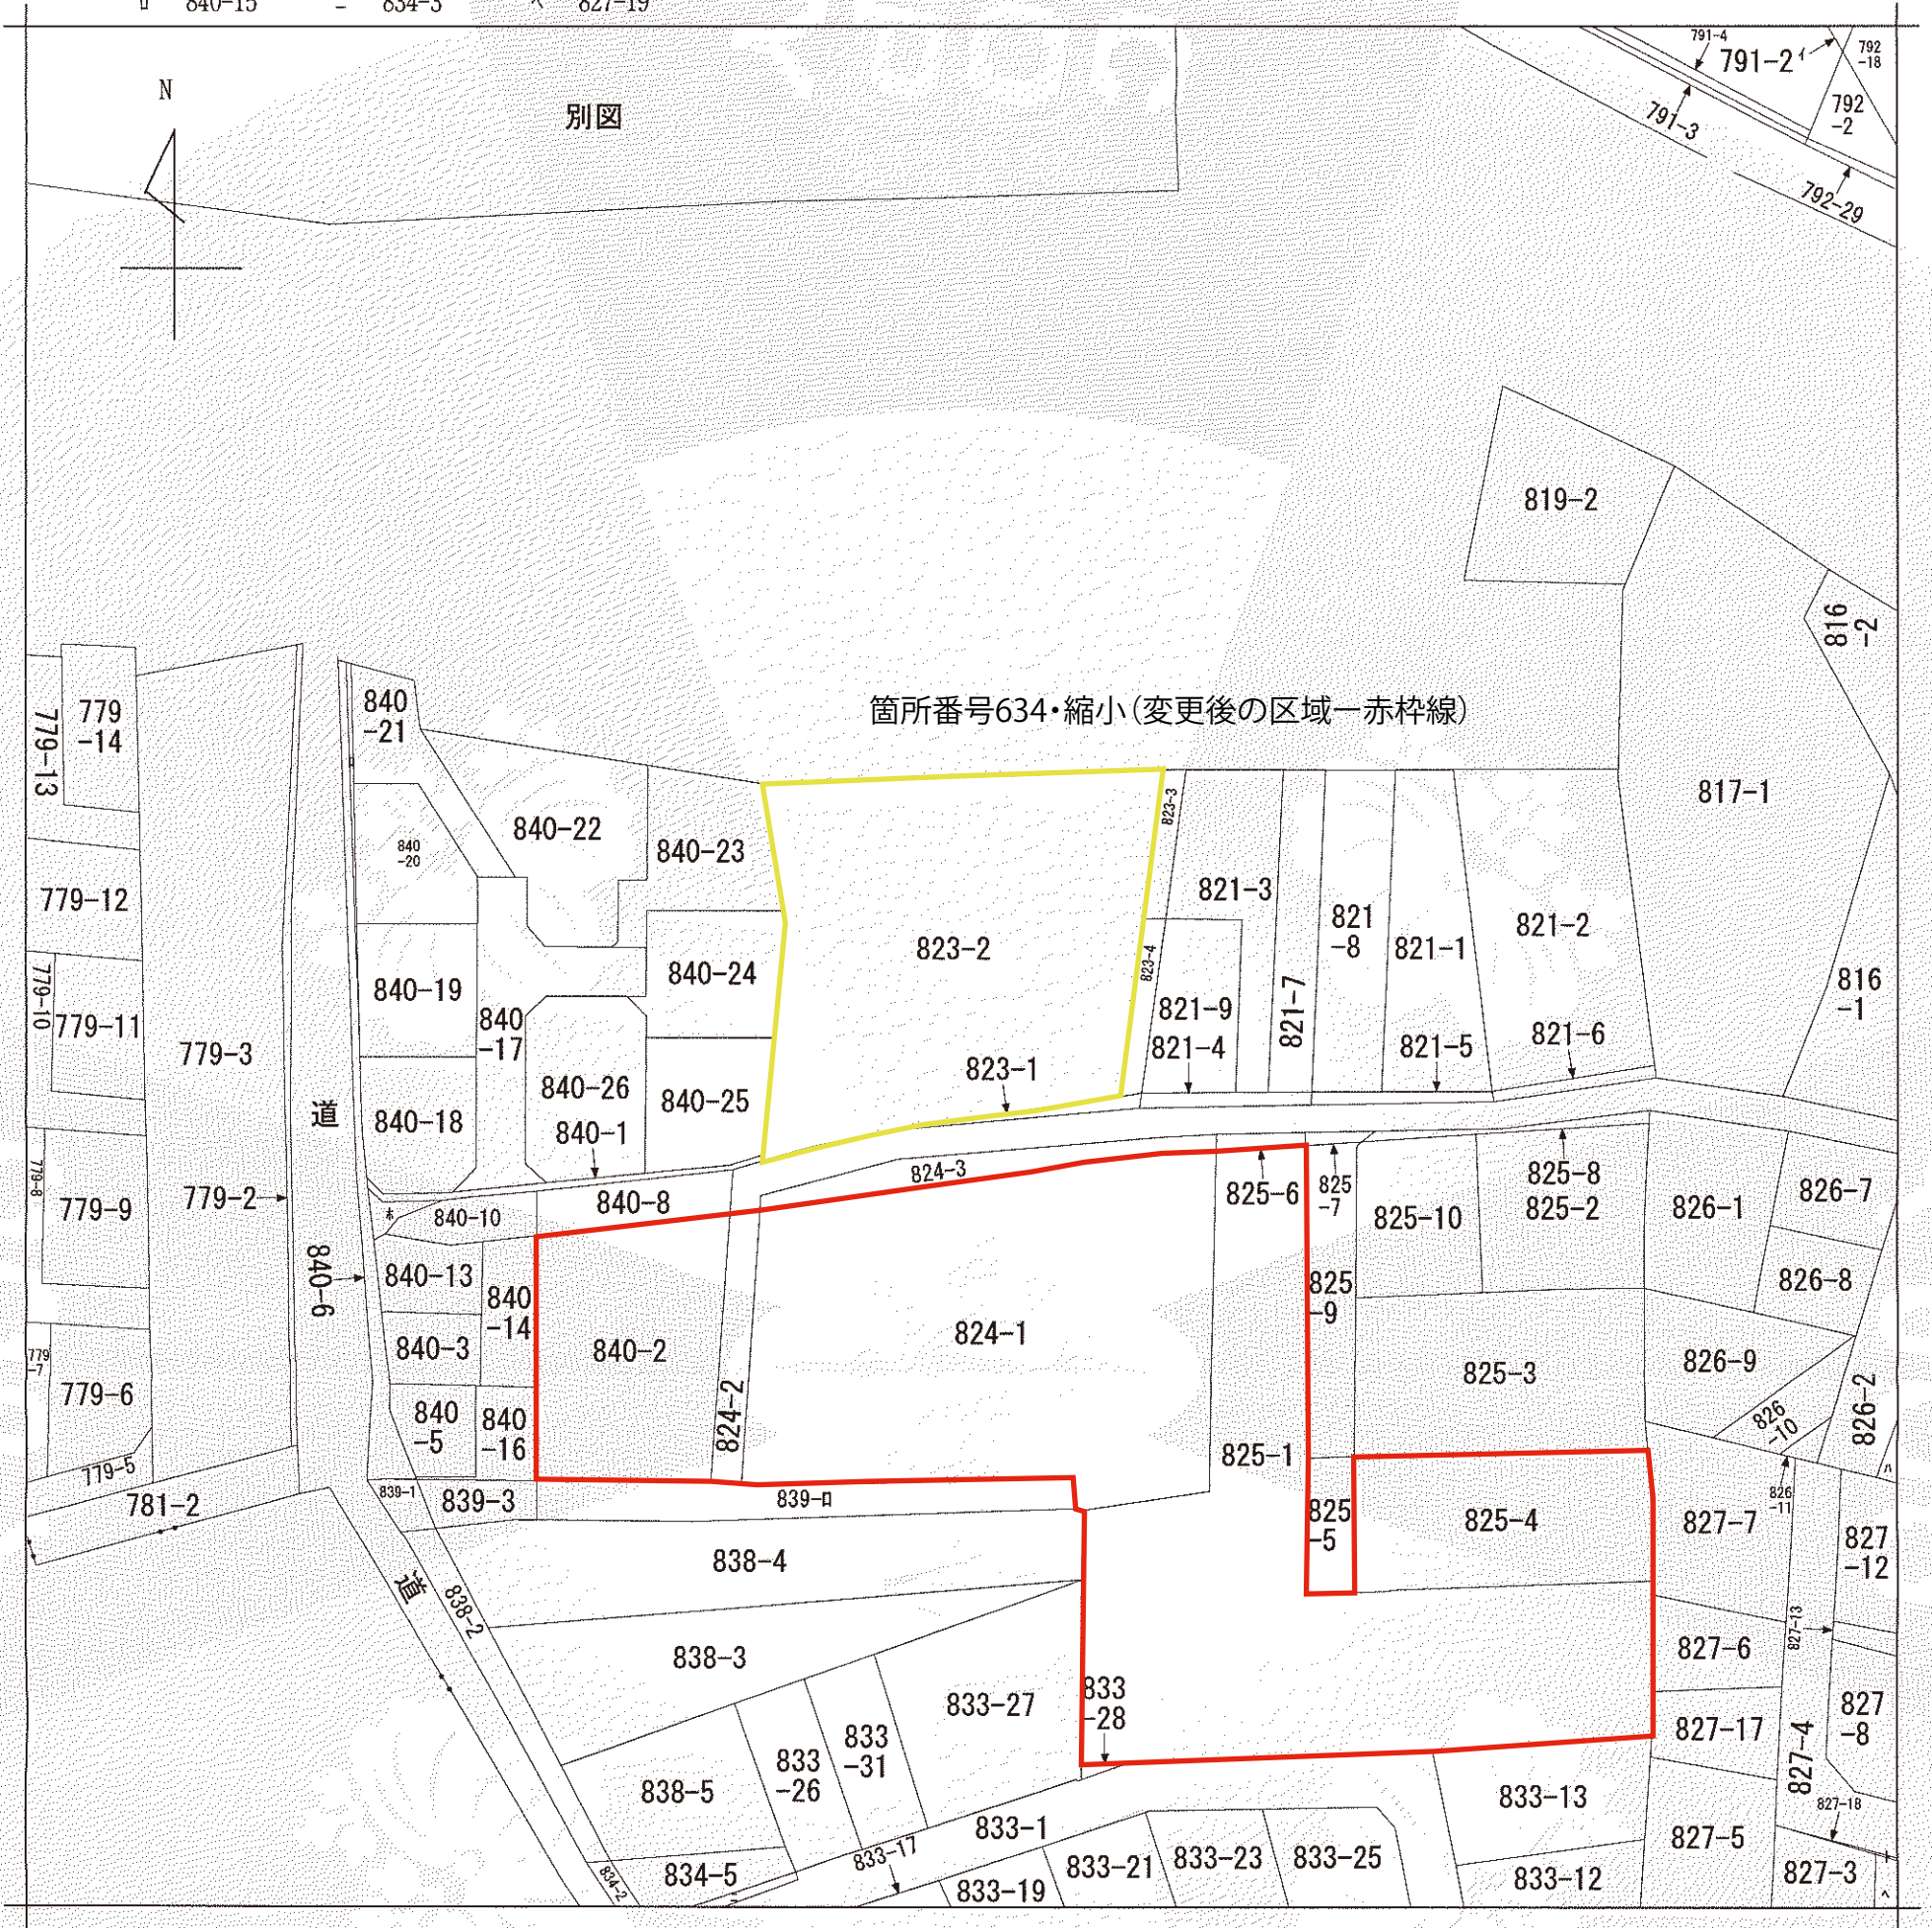

(注) 地図に準ずる図面は、土地の区画を明確にした不動産登記法所定の地図が備え付けられるまでの間、これに代わるものとして備え付けられている図面で、土地の位置及び形状の概略を記載した図面です。

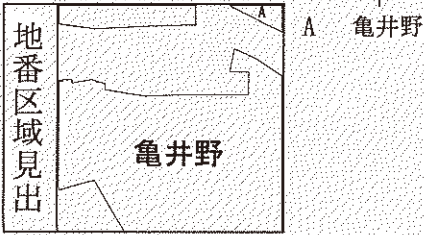

請 求 部 分	所 在		藤沢市亀井野字不動前				地 番	823番2				
出 力 縮 尺	1/600		精 度 区 分		座 標 系 番 号 又 は 記 号		分 類	地図に準ずる図面		種 類	旧土地台帳附属地図	
作 成 年 月 日						備 付 年 月 日 (原図)			市 町 名	藤 沢 市		
									事 項			
									件 名	藤沢都市計画生産緑地地区の変更		
									図面の名称	公 図 写 し		
									縮 尺	1/600		
									番 号	14 の 14		
									作成年月日	令和7年 月 日		

これは地図に準ずる図面に記録されている内容を証明した書面である。

令和6年6月24日

横浜地方法務局湘南支局

登記官

岡田順子

整理番号：H35832-1

(1/1)

これは地図に準ずる図面に記録されている内容を証明した書面である。

令和6年6月24日
横浜地方法務局湘南支局

整理番号：H35832-1
(1/1)

登記官

岡田順子