
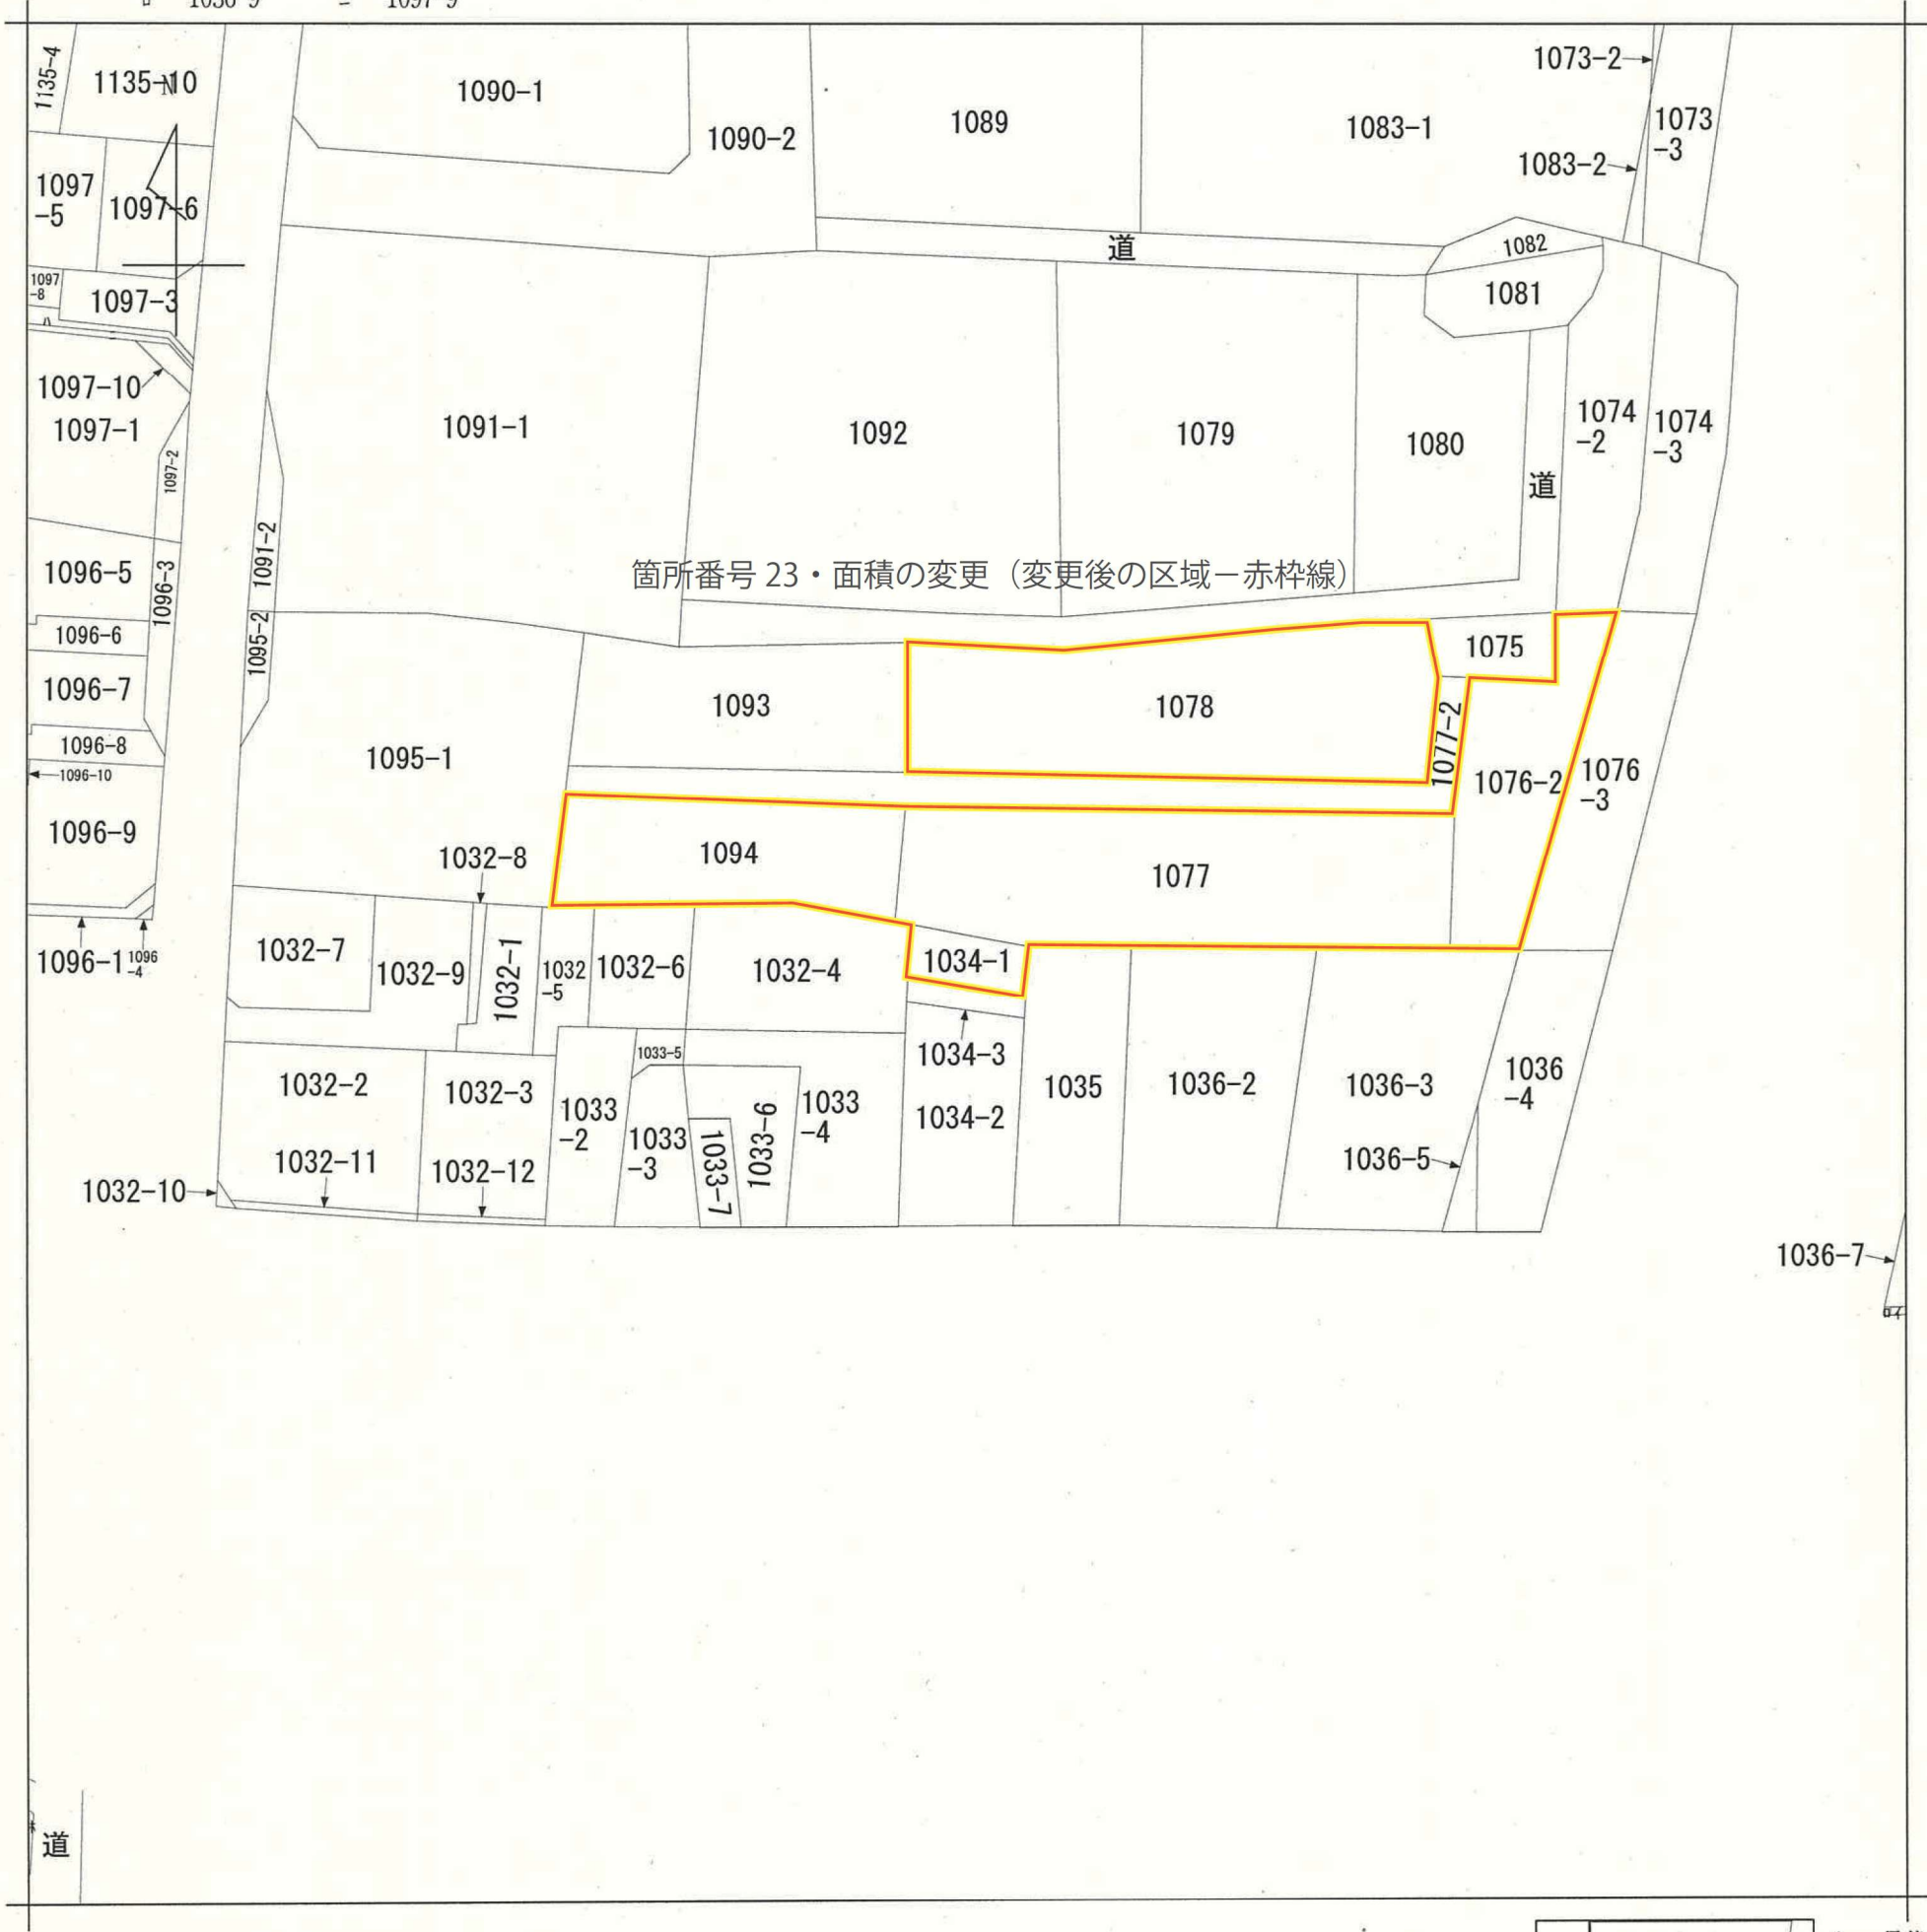


イ 1036-8 ハ 1097-7 ホ 1031-3
ロ 1036-9 ニ 1097-9

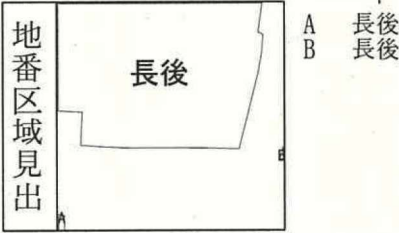

請 求 部 分	所 在	藤沢市長後字宿上分					地 番	1034番1		
出 力 縮 尺	1/600	精 度 区 分		座 標 系 番 号 又 は 記 号		分 類	地図に準ずる図面		種 類	旧土地台帳附属地図
作 成 年 月 日					備 付 年 月 日 (原図)					
						市町名	藤 沢 市			
						事項				
						件 名	藤沢都市計画生産緑地地区の変更			
						図面の名称	公 図 写 し			
						縮 尺	1/600			
						番 号	17 の 1			
						作成年月日	令和8年 月 日			

請求番号：27-9
(1/1)


仮換地指定図

街区番号 C8-1

縮尺 1/500



市町名	藤 沢 市
事項	藤沢都市計画生産緑地地区の変更
件 名	公 図 写 し
図面の名称	縮 尺 1/500
縮 尺	番 号 17 の 2
番 号	作成年月日 令和8年 月 日

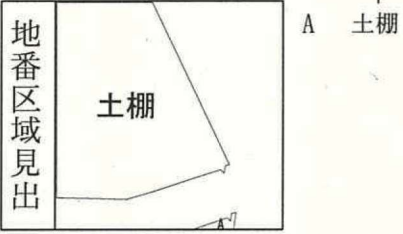


請 求 部 分	所 在	藤沢市土棚字土棚					地 番	663番		
出 力 縮 尺	1/600	精 度 区 分		座 標 系 又 是 記 号 番 号		分 類	地図に準ずる図面		種 類	旧土地台帳附属地図
作 成 年 月 日					備 付 年 月 日 (原図)					
						市 町 名	藤 沢 市			
						事 項				
						件 名	藤沢都市計画生産緑地地区の変更			
						図面の名称	公 図 写 し			
						縮 尺	1/600			
						番 号	17 の 3			
						作成年月日	令和8年 月 日			

請求番号：27-10
(1/1)



請 求 部 分	所 在	藤沢市下土棚字五行					地 番	2305番1		
出 力 縮 尺	1/600	精 度 区 分		座 標 系 番 号 又 は 記 号		分 類	地図に準ずる図面		種 類	旧土地台帳附属地図
作 成 年 月 日					備 付 年 月 日 (原図)					
請求番号：5-1 (1/1)						市町名		藤 沢 市		
						事項				
						件 名		藤沢都市計画生産緑地地区の変更		
						図面の名称		公 図 写 し		
						縮 尺		1/600		
						番 号		17 の 4		
						作成年月日		令和8年 月 日		


イ 1091-12 ハ 1092-5 ホ 1092-7
ロ 1091-2 ニ 1092-6

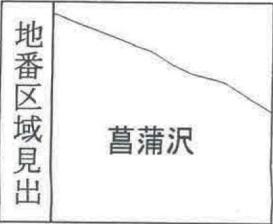

請求部	所在	藤沢市葛蒲沢字天下				地番	1094番1			
出力縮尺	1/600	精度区分		座標系番号又は記号		分類	地図に準ずる図面		種類	旧土地台帳附属地図
作成年月日					備付年月日(原図)			補事		

事項	市町名
件名	藤沢市
図面の名称	藤沢都市計画生産緑地地区の変更
縮尺	公図写し
番号	1/600
作成年月日	17の5
	令和8年 月 日

イ 1091-4 ハ 1072-1
ロ 1092-6

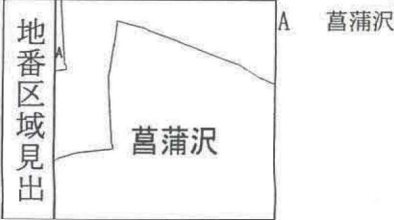


請 求 部	所 在	藤沢市菖蒲沢字大下					地 番	1076番				
出 力 縮 尺	1/600	精 度 区 分		座 標 系 番 号 又 は 記 号		分 類	地図に準ずる図面		種 類	旧土地台帳附属地図		
作 成 年 月 日					備 付 年 月 日 (原図)			補 事				
(1/1)									市町名		藤 沢 市	
									事 項		藤沢都市計画生産緑地地区の変更	
									件 名		藤沢都市計画生産緑地地区の変更	
									図面の名称		公 図 写 し	
									縮 尺		1/600	
									番 号		17 の 6	
									作成年月日		令和8年 月 日	



地番区域見出
遠藤

請 求 部 分	所 在	藤沢市遠藤字永山				地 番	743番3			
出 力 縮 尺	1/500	精 度 区 分	甲一	座 標 系 番 号 又 は 記 号		分 類	地図に準ずる図面		種 類	土地区画整理所在図
作 成 年 月 日	平成4年8月10日			備 付 年 月 日 (原図)	平成4年8月10日			市 町 名	藤 沢 市	

事 項	藤 沢 市
件 名	藤沢都市計画生産緑地地区の変更
図面の名称	公 図 写 し
縮 尺	1 / 500
番 号	17 の 7
作成年月日	令和8年 月 日

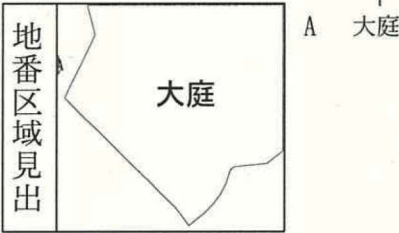

請求部	所在	藤沢市大庭字小糸				地番	5142番12			
出力縮尺	1/500	精度区分	甲一	座標系又は記号		分類	地図に準ずる図面		種類	土地区画整理所在図
作成年月日	平成4年8月10日				備付年月日(原図)	平成4年8月10日				
事項		市町名								
件名		藤 沢 市								
図面の名称		公 図 写 し								
縮 尺		1/500								
番 号		17 の 8								
作成年月日		令和8年 月 日								



(注) 地図に準ずる図面は、土地の区画を明確にした不動産登記法所定の地図が備え付けられるまでの間、これに代わるものとして備え付けられている図面で、土地の位置及び形状の概略を記載した図面です。



請 求 部 分	所 在	藤 沢 市 渡 内 一 丁 目				地 番	692番		
出 縮 力 尺	1/500	精 度 区 分		座 標 系 番 号 又 は 記 号		分 類	地図に準ずる図面	種 類	土地区画整理所在図
作 成 年 月 日	昭和57年10月12日			備 付 年 月 日 (原 図)					

これは地図に準ずる図面に記録されている内容を証明した書面である。

令和7年12月2日
横浜地方法務局湘南支局
登記官 大門敏男

請求番号：48-1
(1/1)

市町名	藤 沢 市
事項	藤 沢 市 計 画 生 産 緑 地 地 区 の 変 更
件 名	公 図 写 し
図面の名称	縮 尺 1/500
縮 尺	番 号 17 の 9
番 号	作成年月日 令和8年 月 日
作成年月日	



(注) 地図に準ずる図面は、土地の区画を明確にした不動産登記法所定の地図が備え付けられるまでの間、これに代わるものとして備え付けられている図面で、土地の位置及び形状の概略を記載した図面です。



請求部	所在	藤沢市渡内一丁目				地番	676番			
出力縮尺	1/500	精度区分		座標系番号又は記号		分類	地図に準ずる図面		種類	土地区画整理所在図
作成年月日	昭和57年10月12日			備付年月日(原図)						

これは地図に準ずる図面に記録されている内容を証明した書面である。


令和7年12月2日
横浜地方法務局湘南支局
登記官

請求番号：48-2
(1/1)

大門敏男




市町名	藤 沢 市
事項	
件 名	藤沢都市計画生産緑地地区の変更
図面の名称	公 図 写 し
縮 尺	1/500
番 号	17 の 10
作成年月日	令和8年 月 日

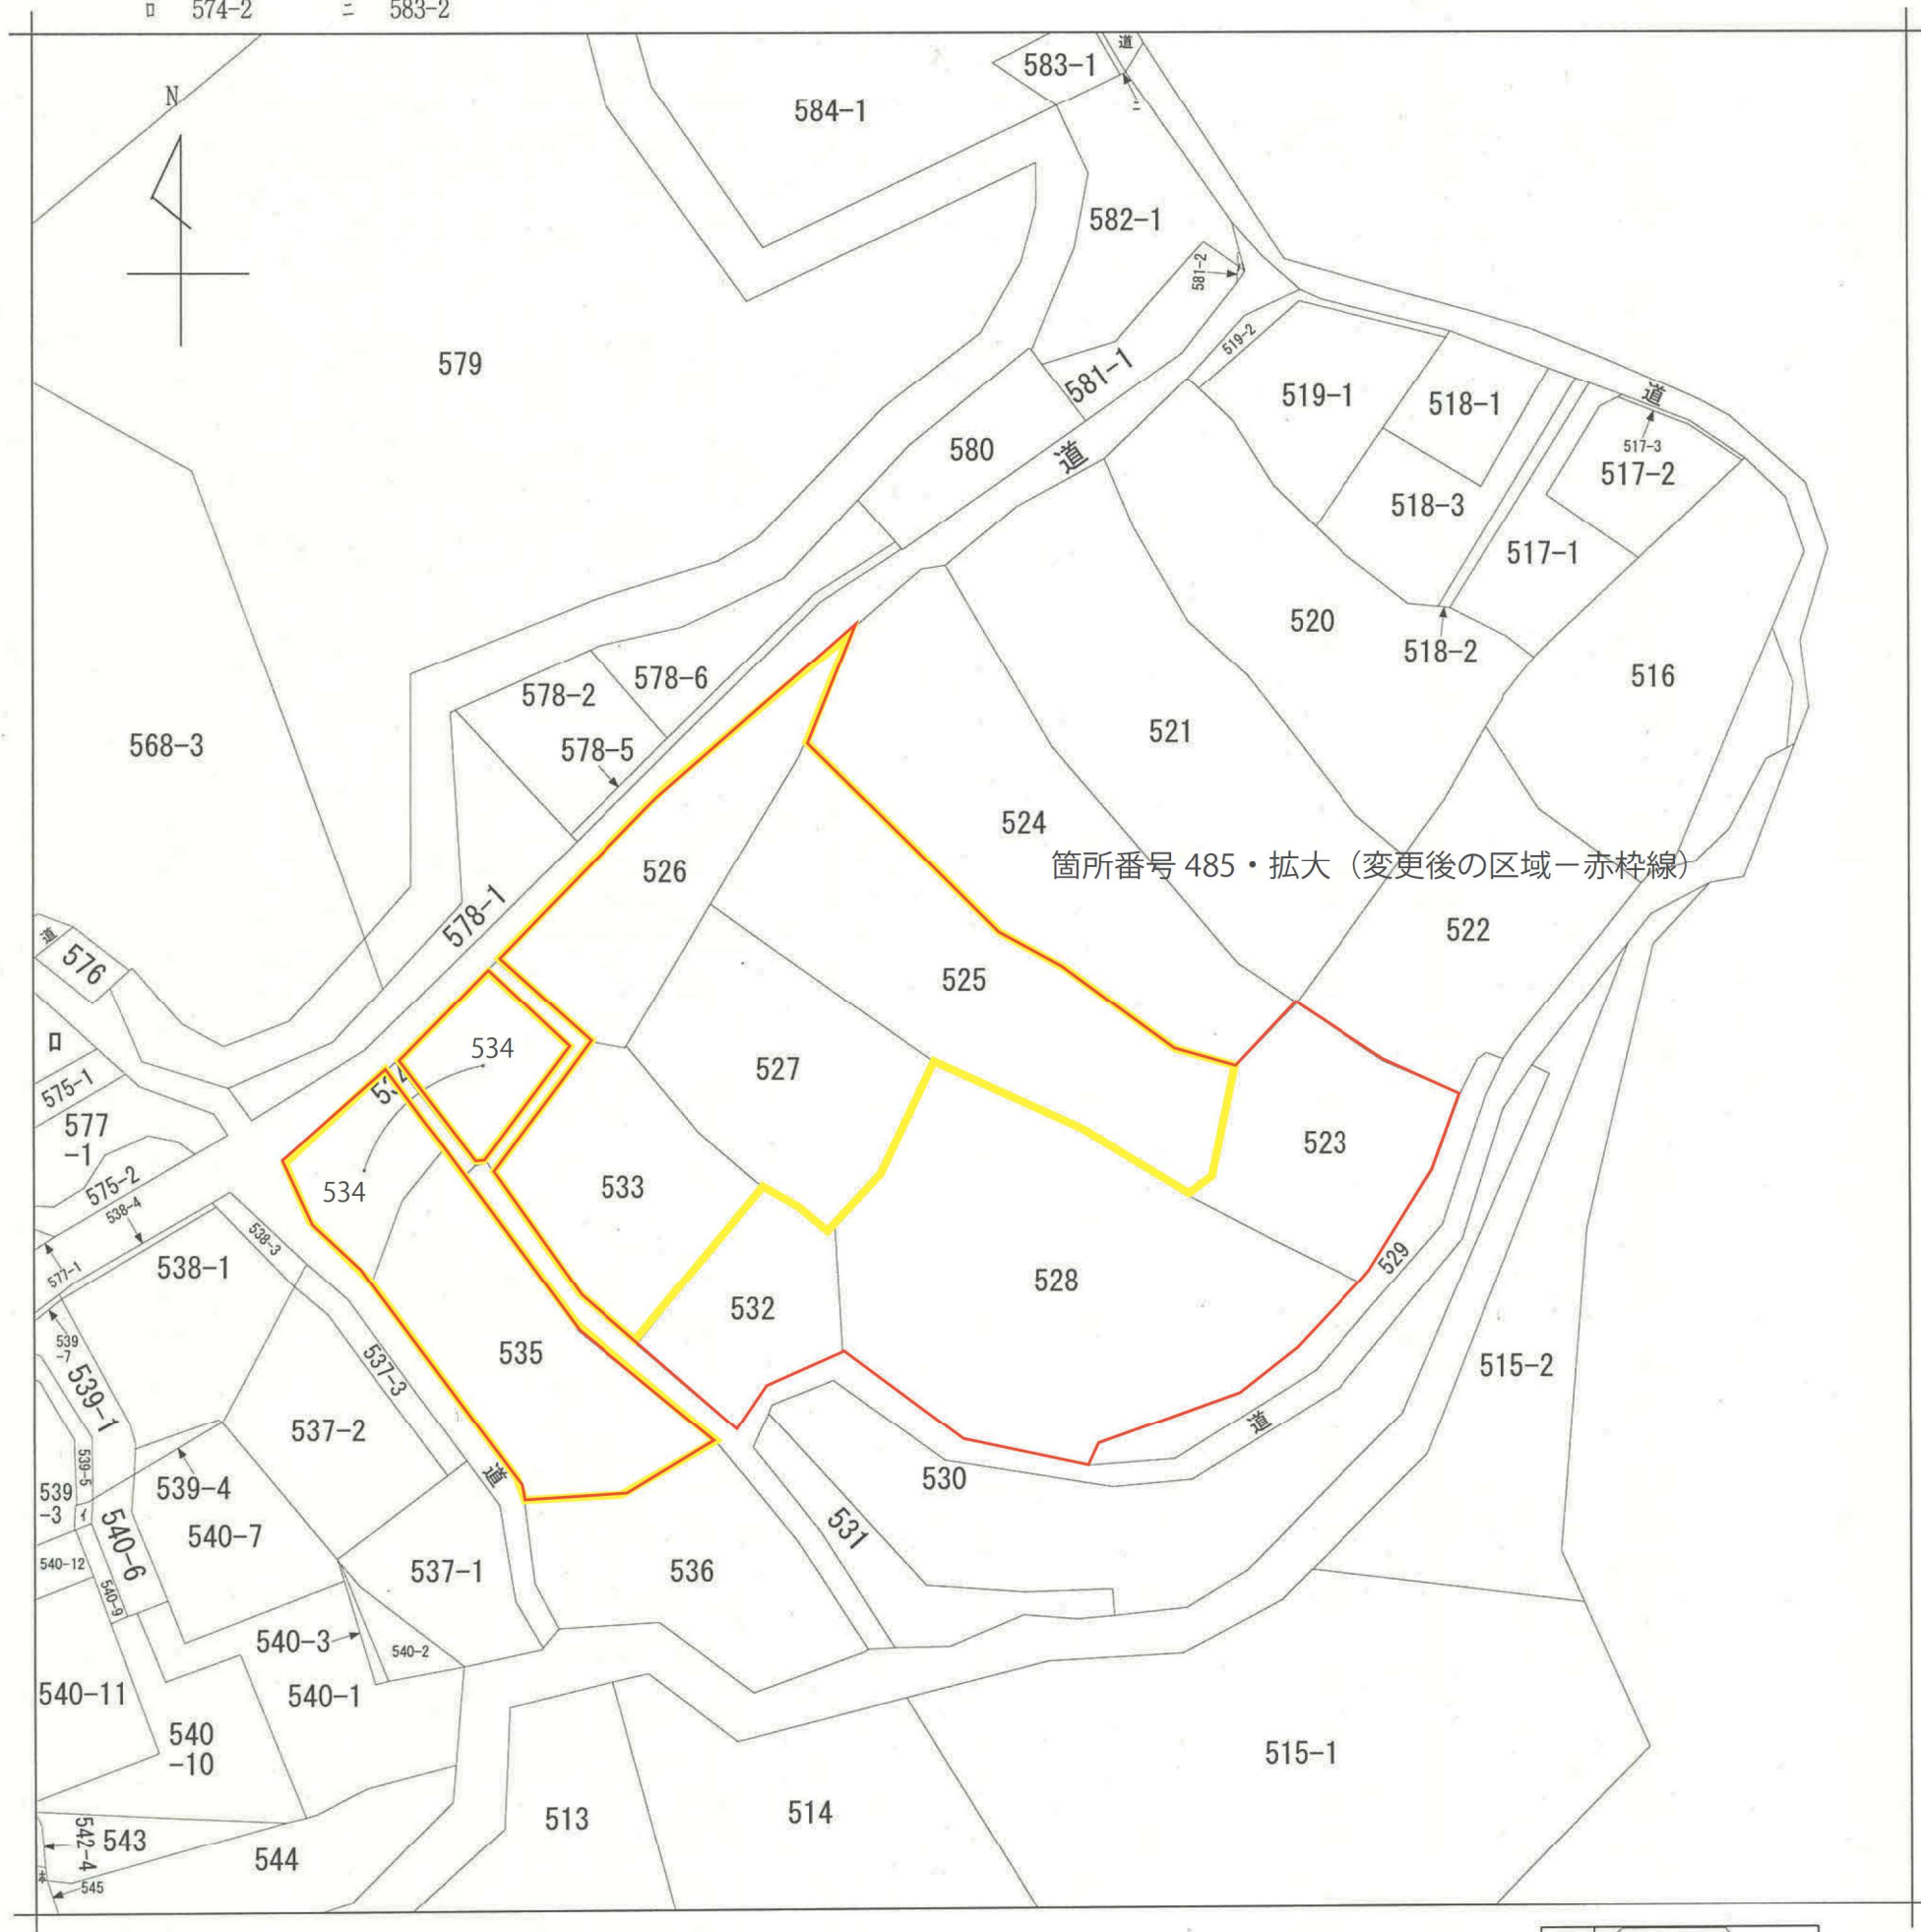

川名

請求部	所在	藤沢市川名字通町				地番	525番	
出力縮	1/600	精度区		座標系又は 番号は記号		分類	地図に準ずる図面	
						種類	旧土地台帳附属地図	
作成年月日					備考年月日 (原図)			
						市町名	藤 沢 市	
						事項		

市町名	藤 沢 市
事項	
件 名	藤沢都市計画生産緑地地区の変更
図面の名称	公 図 写 し
縮 尺	1/600
番 号	17 の 11
作成年月日	令和8年 月 日

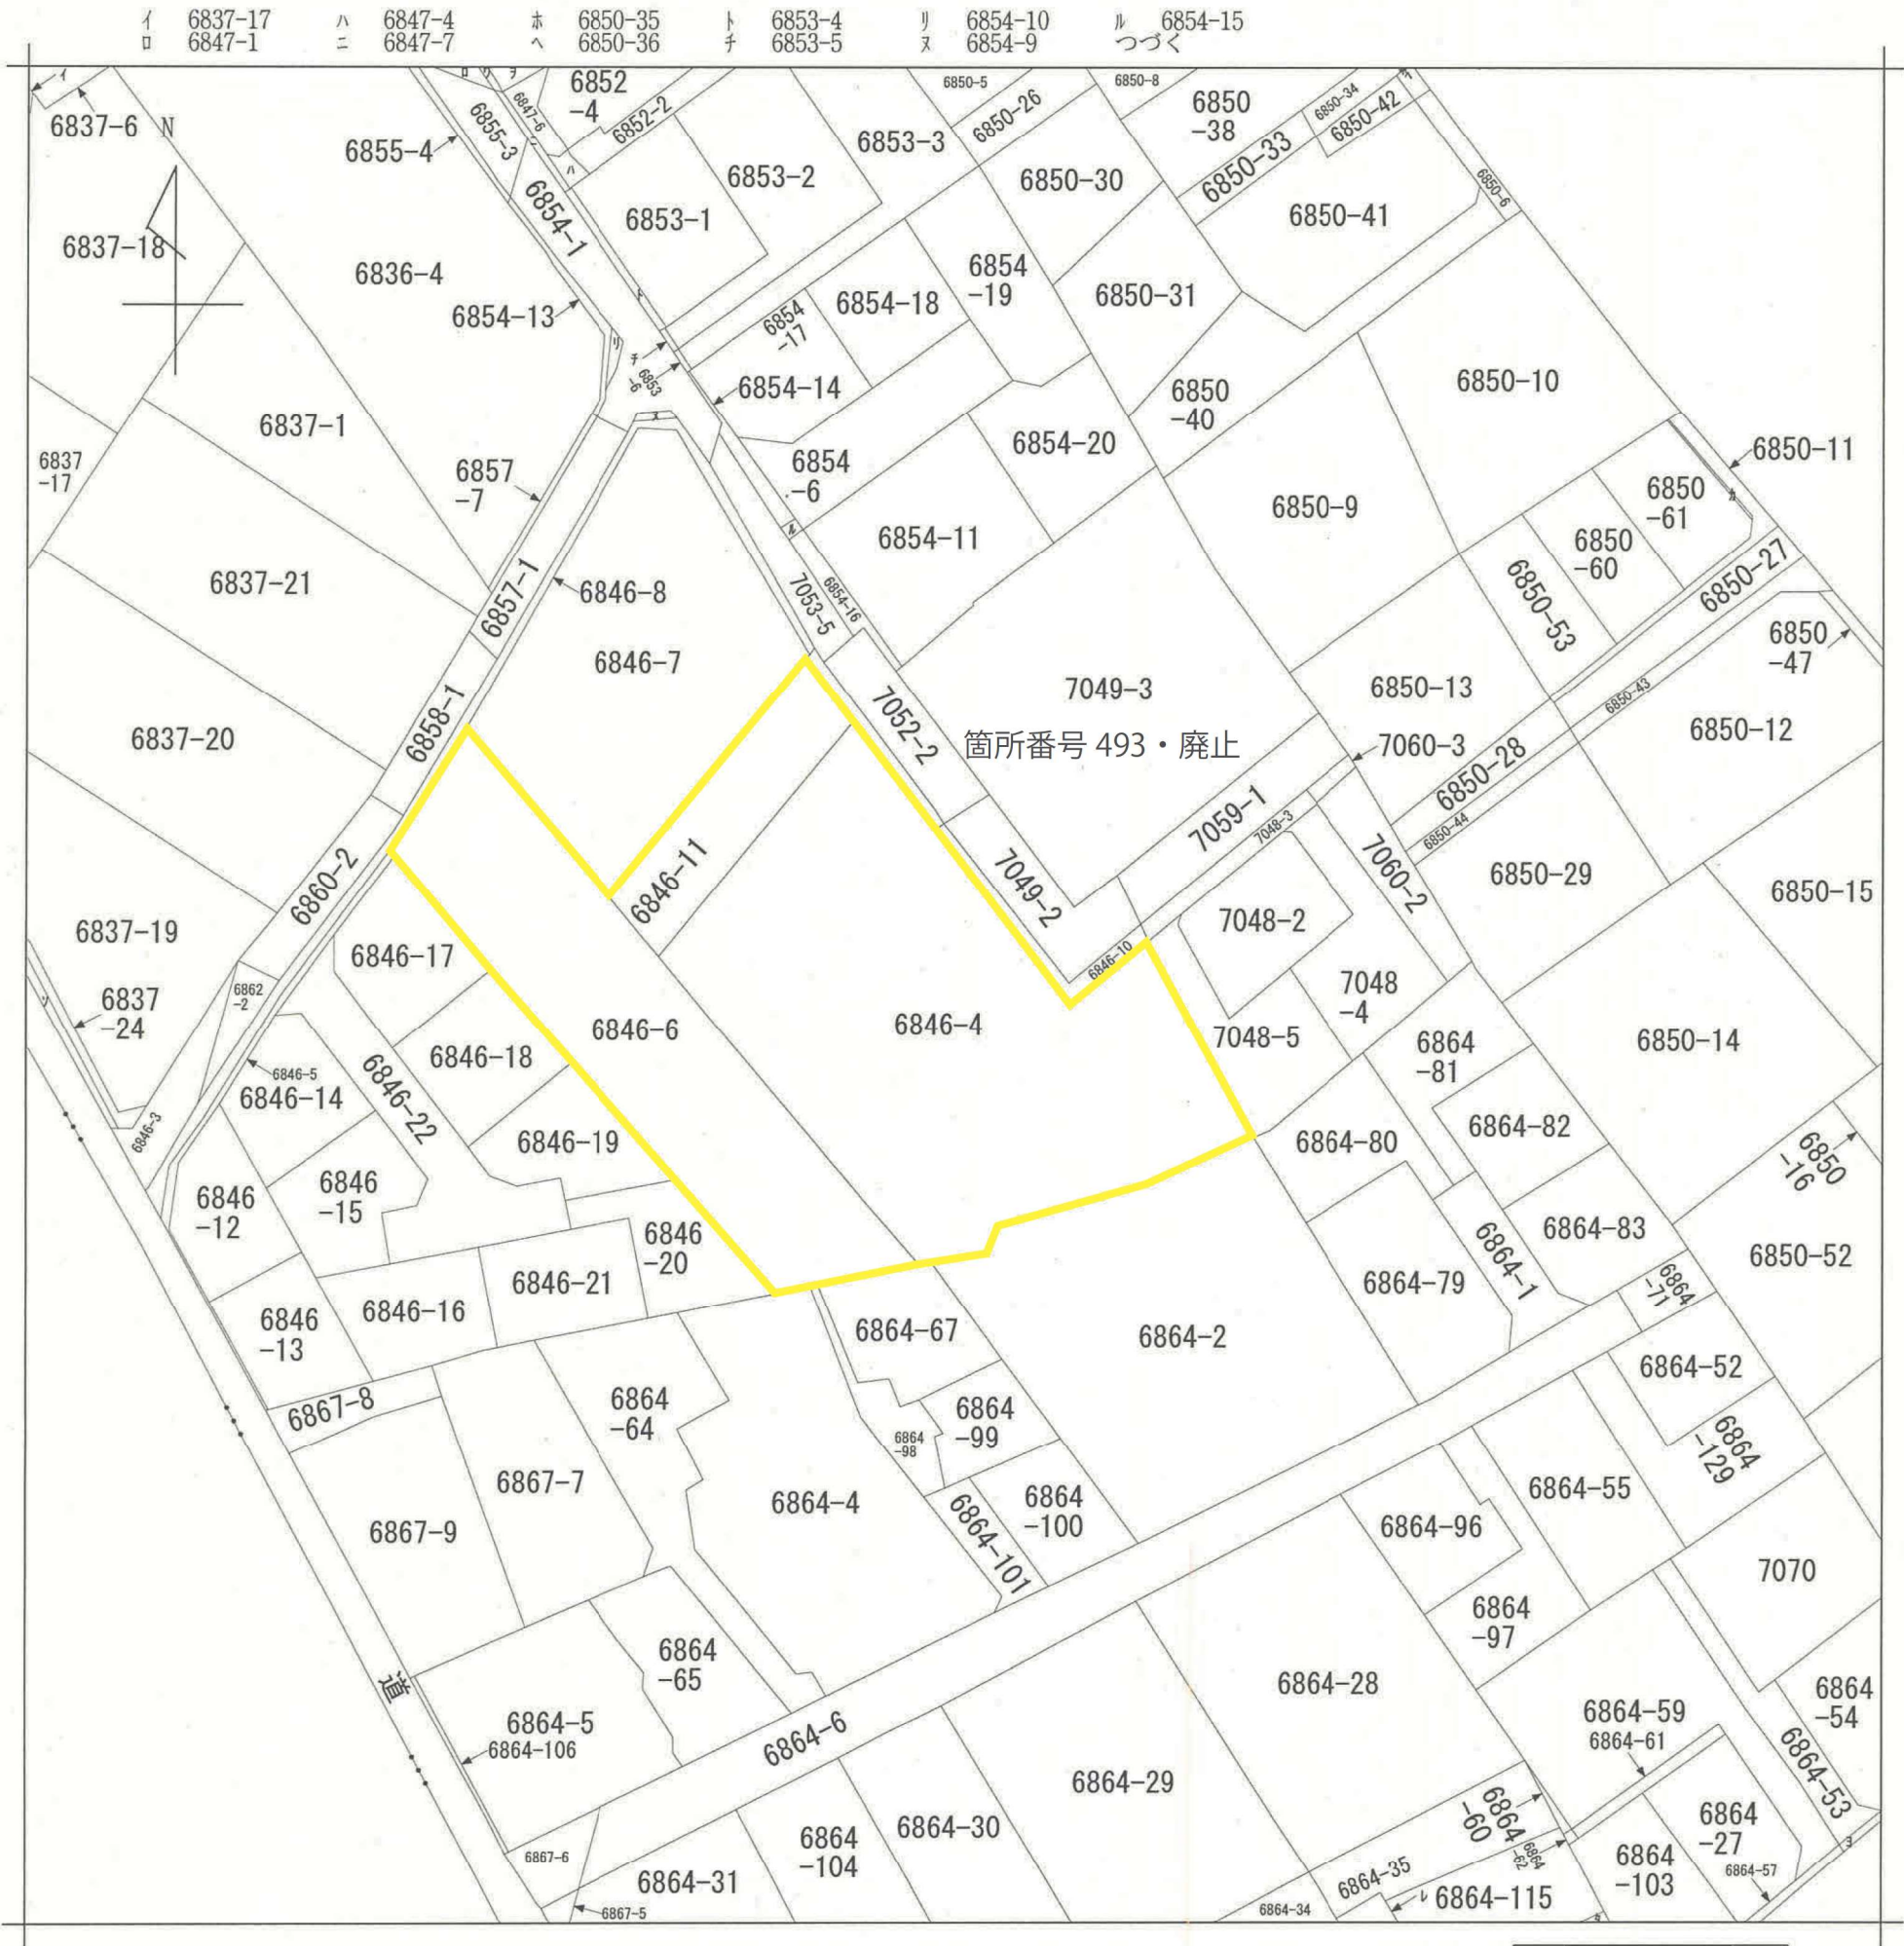


地番
区域見出

鵠沼藤が谷
4丁目

請求部	所在	藤沢市鵠沼藤が谷四丁目				地番	6846番4			
出力縮尺	1/600	精度分		座標系番号又は記号		分類	地図に準ずる図面		種類	旧土地台帳附属地図
作成年月日					備付年月日(原図)					
事項		市町名								
件名		藤沢市								
図面の名称		公図写し								
縮尺		1/600								
番号		17の12								
作成年月日		令和8年月日								


ヲ 6847-12
ワ 6847-9
カ 6850-59
ヨ 6864-56
タ 6864-116
レ 6864-113
ソ 6837-22

市町名	藤 沢 市
事項	
件 名	藤沢都市計画生産緑地地区の変更
図面の名称	公 図 写 し
縮 尺	1/600
番 号	17 の 13
作成年月日	令和8年 月 日

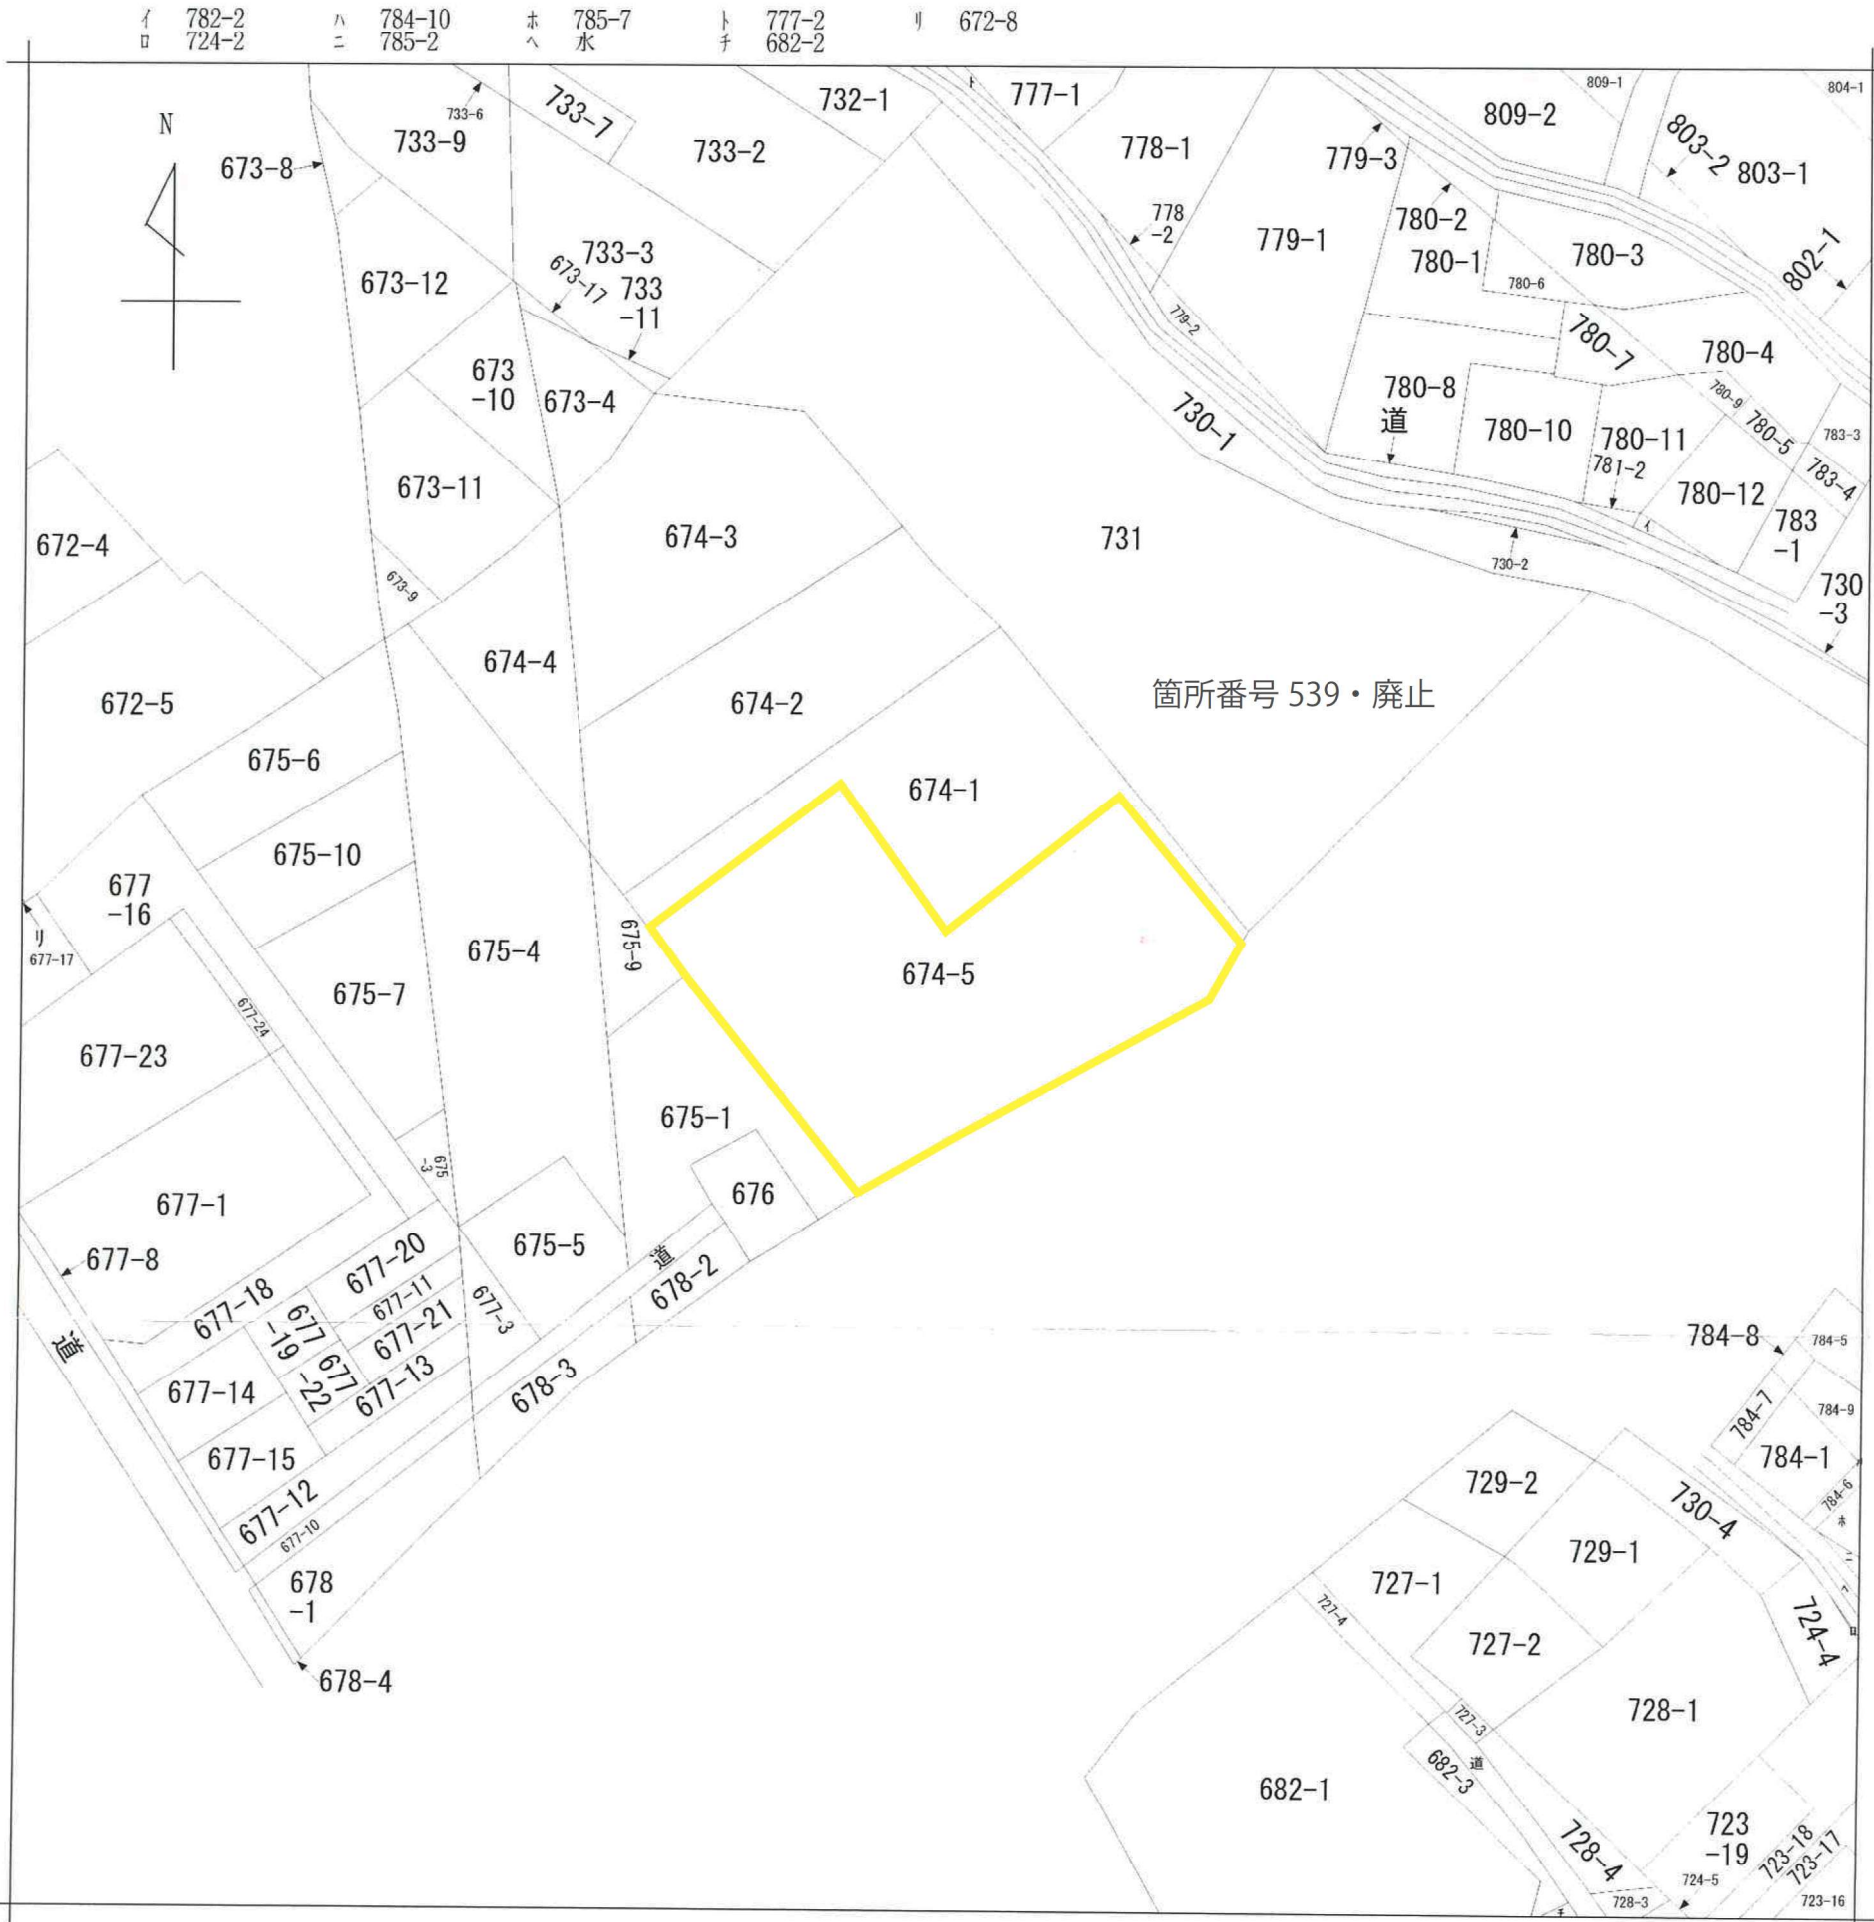


請求部	所在	藤沢市高倉字上谷戸				地番	674番5			
出力縮尺	1/600	精度区分		座標系又は記号		分類	地図に準ずる図面		種類	旧土地台帳附属地図
作成年月日					備付年月日(原図)			補事		

事項	市町名
件名	藤沢市
図面の名称	藤沢都市計画生産緑地地区の変更
縮尺	公図写し
番号	1/600
作成年月日	17の14
	令和8年月日

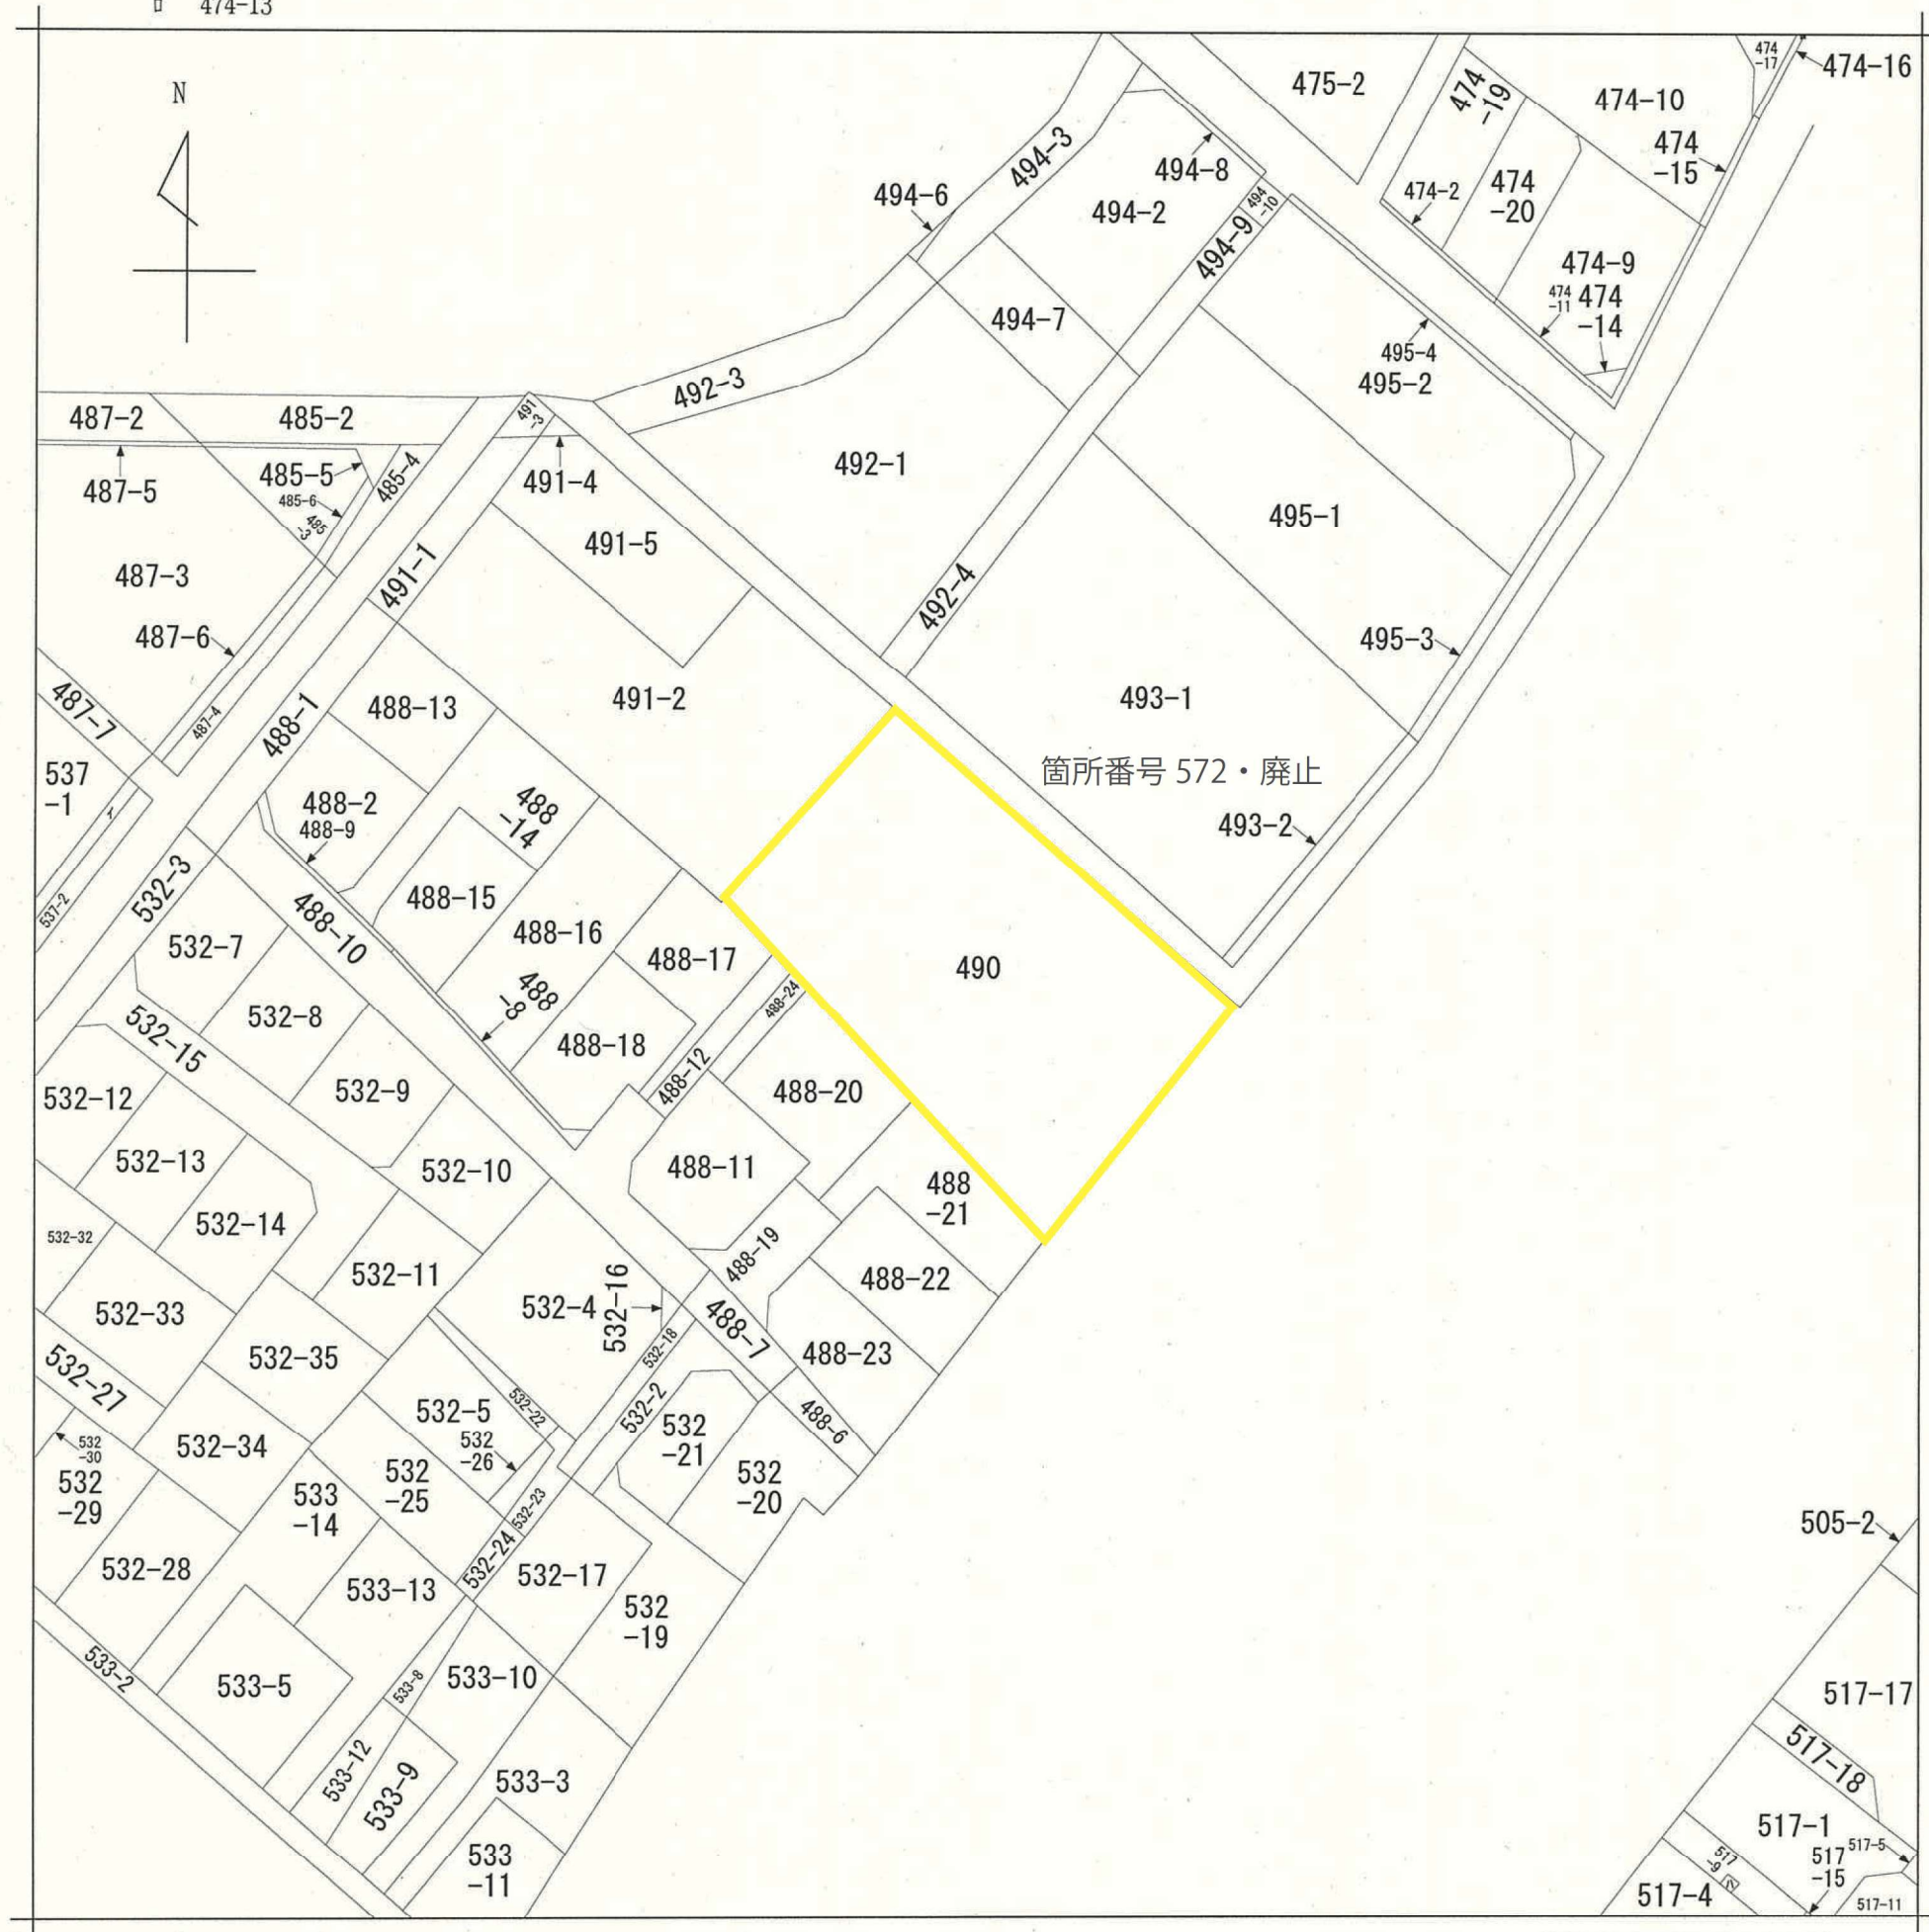

請 求 部 分	所 在	藤沢市亀井野字不動上					地 番	490番		
出 力 縮 尺	1/600	精 度 区 分		座 標 系 又 座 番 号 は 記 号		分 類	地図に準ずる図面		種 類	旧土地台帳附属地図
作 成 年 月 日					備 付 年 月 日 (原図)					
請求番号：27-4 (1/1)							市町名		藤 沢 市	
							事 項			
							件 名		藤沢都市計画生産緑地地区の変更	
							図面の名称		公 図 写 し	
							縮 尺		1/600	
							番 号		17 の 15	
							作成年月日		令和8年 月 日	

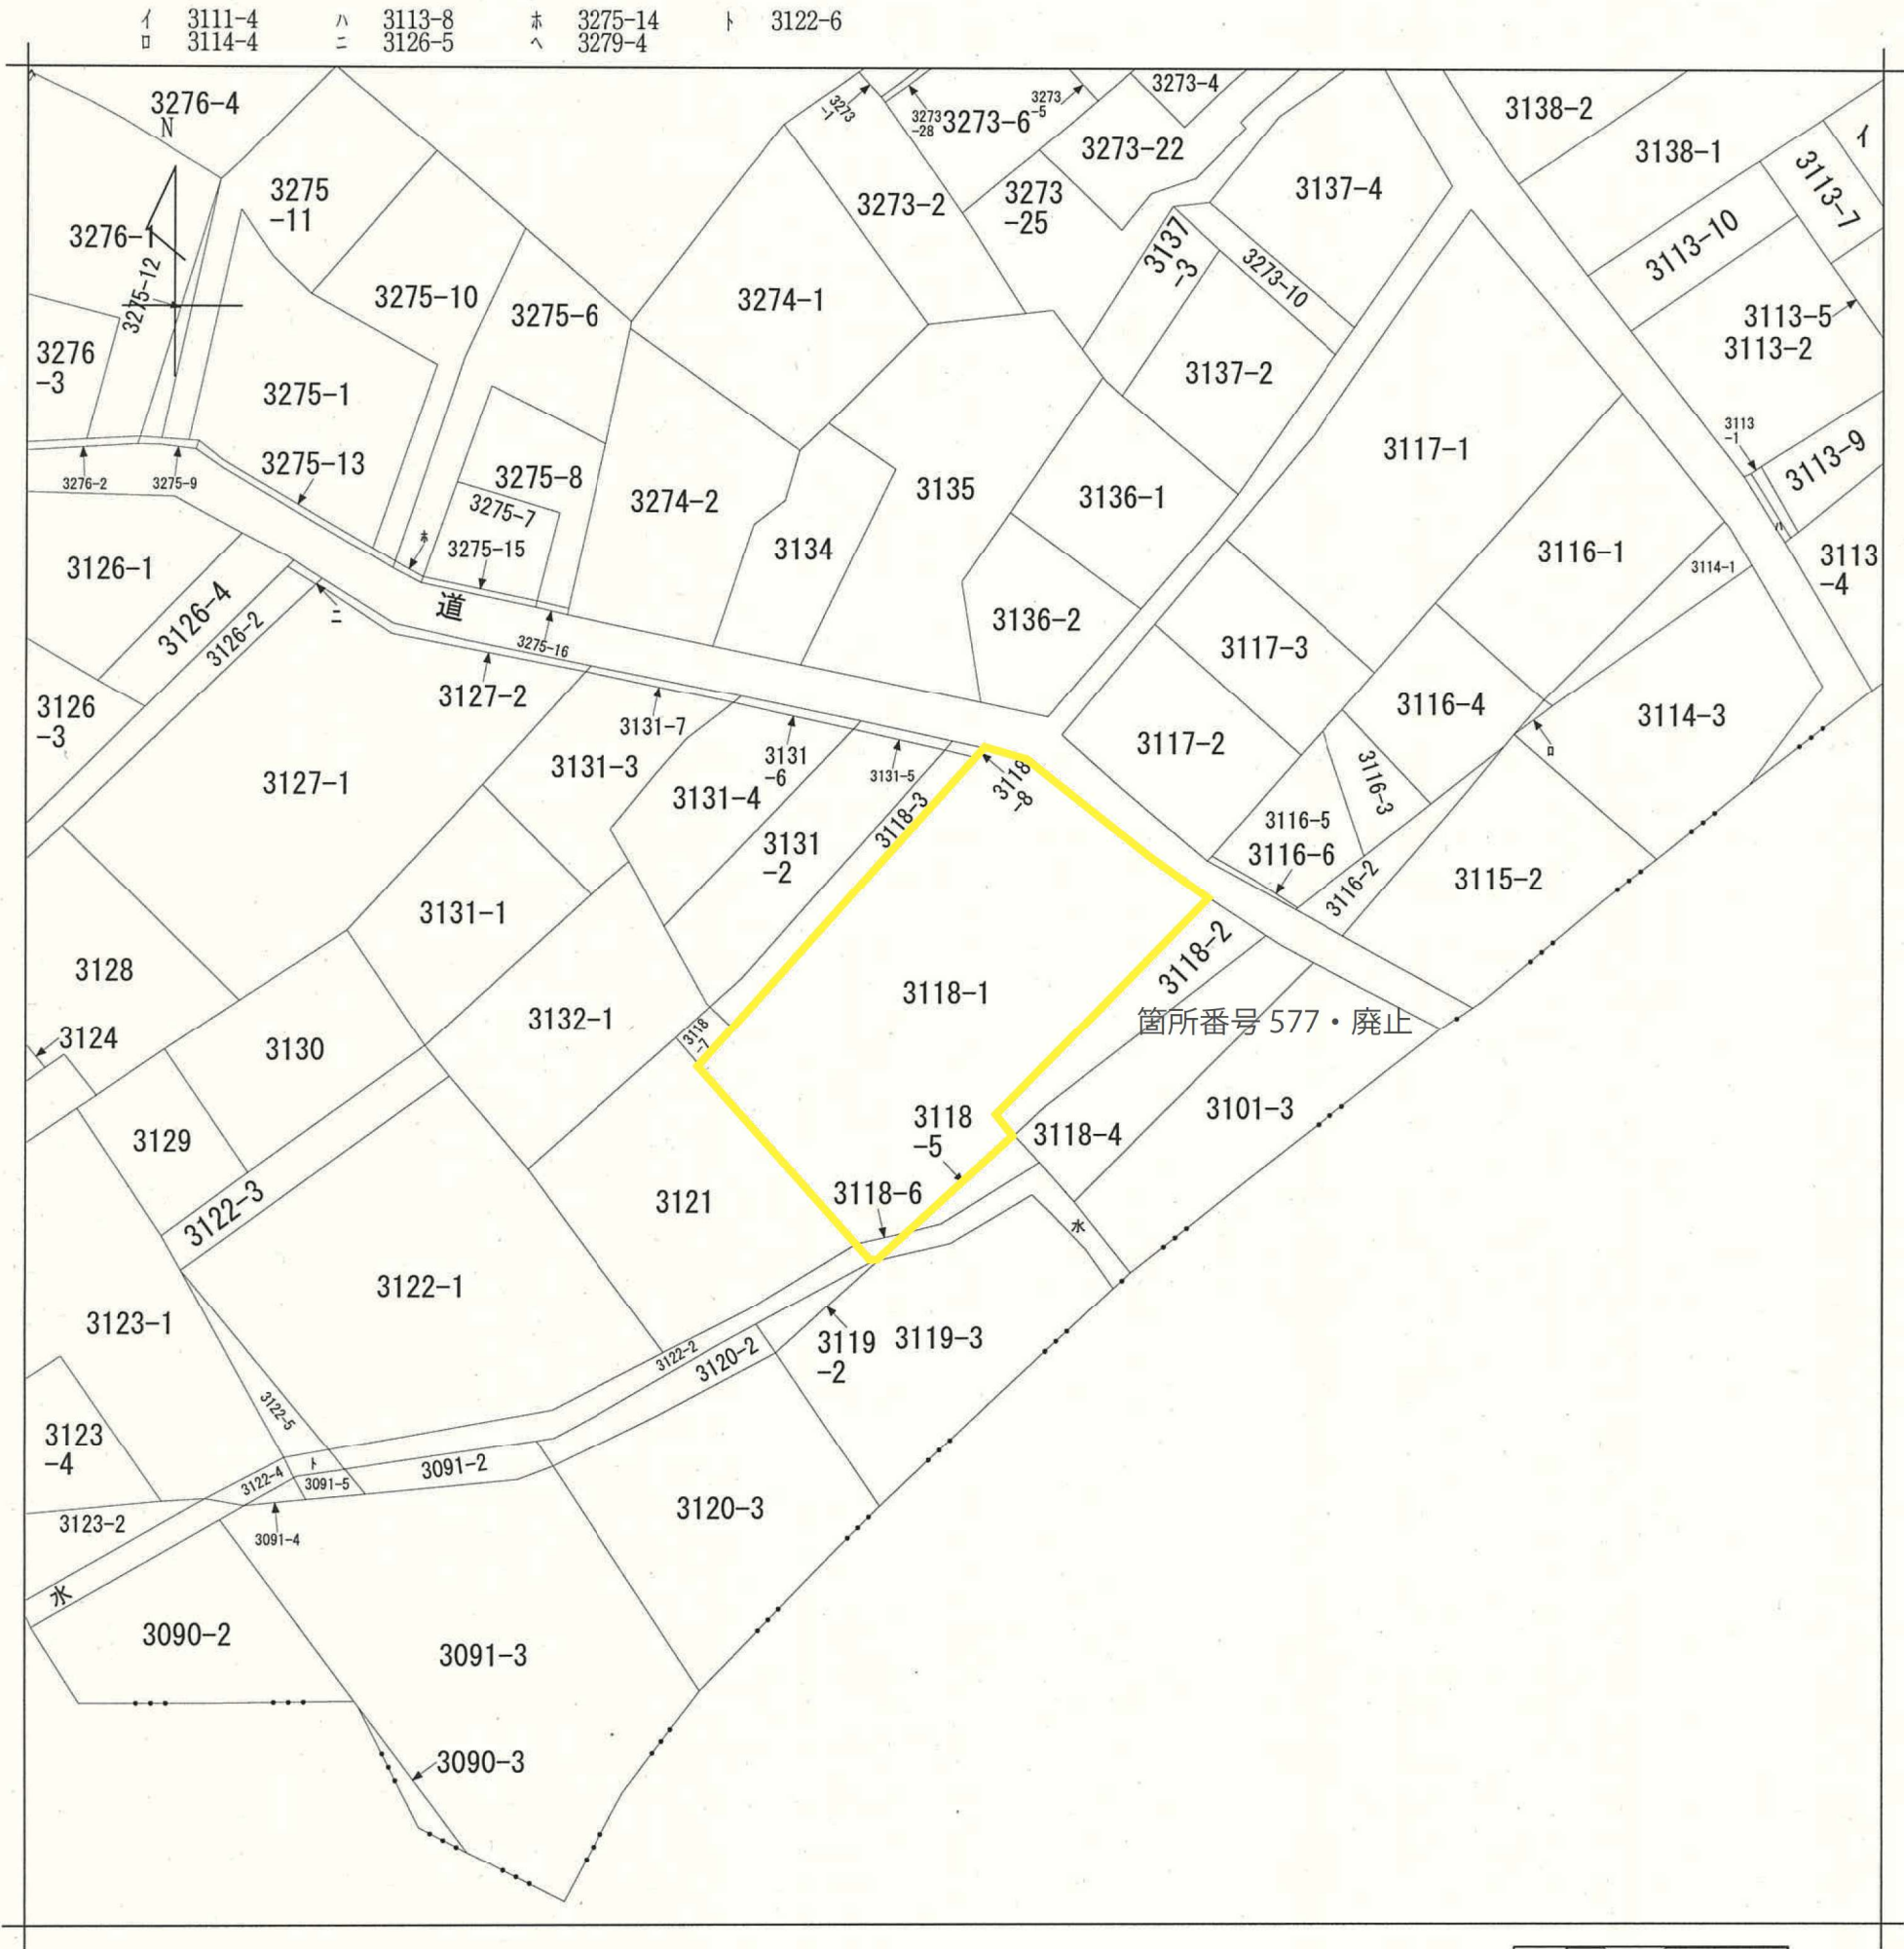

請求部	所在	藤沢市本鵜沼五丁目				地番	3118番1			
出力縮尺	1/600	精度区分		座標系番号又は記号		分類	地図に準ずる図面		種類	旧土地台帳附属地図
作成年月日					備付年月日(原図)					
						市町名	藤 沢 市			
						事項				
						件 名	藤沢都市計画生産緑地地区の変更			
						図面の名称	公 図 写 し			
						縮 尺	1/600			
						番 号	17 の 16			
						作成年月日	令和8年 月 日			



箇所番号 596・面積の変更（変更後の区域－赤枠線）



請求部	所在	藤沢市亀井野字渋沢				地番	3230番1			
出力縮尺	1/600	精度区分		座標系 番号又は 記号		分類	地図に準ずる図面		種類	旧土地台帳附属地図
作成年月日					備付年月日 (原図)					
						市町名	藤 沢 市			
						事項				
						件 名	藤沢都市計画生産緑地地区の変更			
						図面の名称	公 図 写 し			
						縮 尺	1/600			
						番 号	17 の 17			
						作成年月日	令和8年 月 日			