



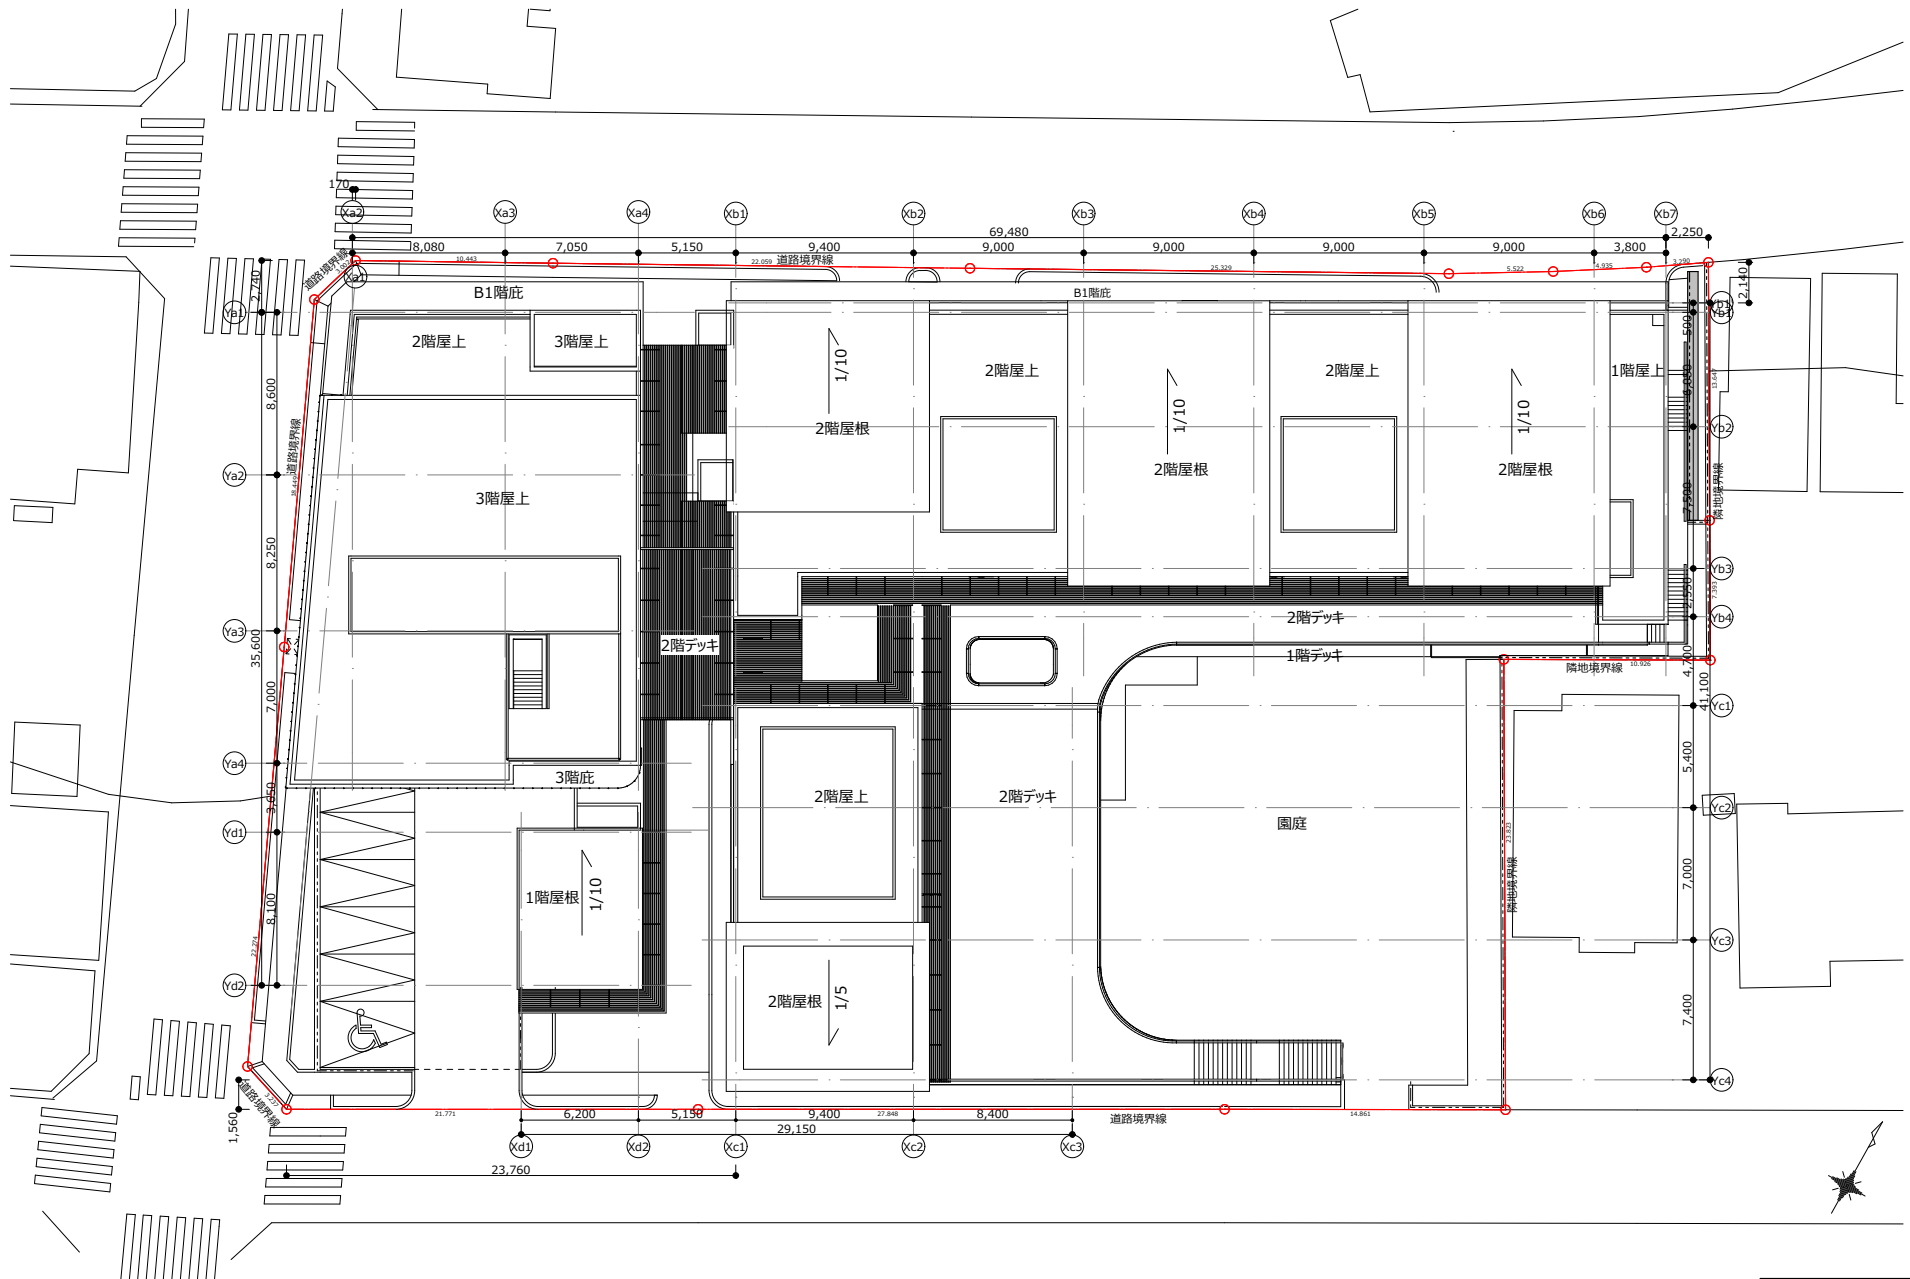

配置図 (S=1/400)





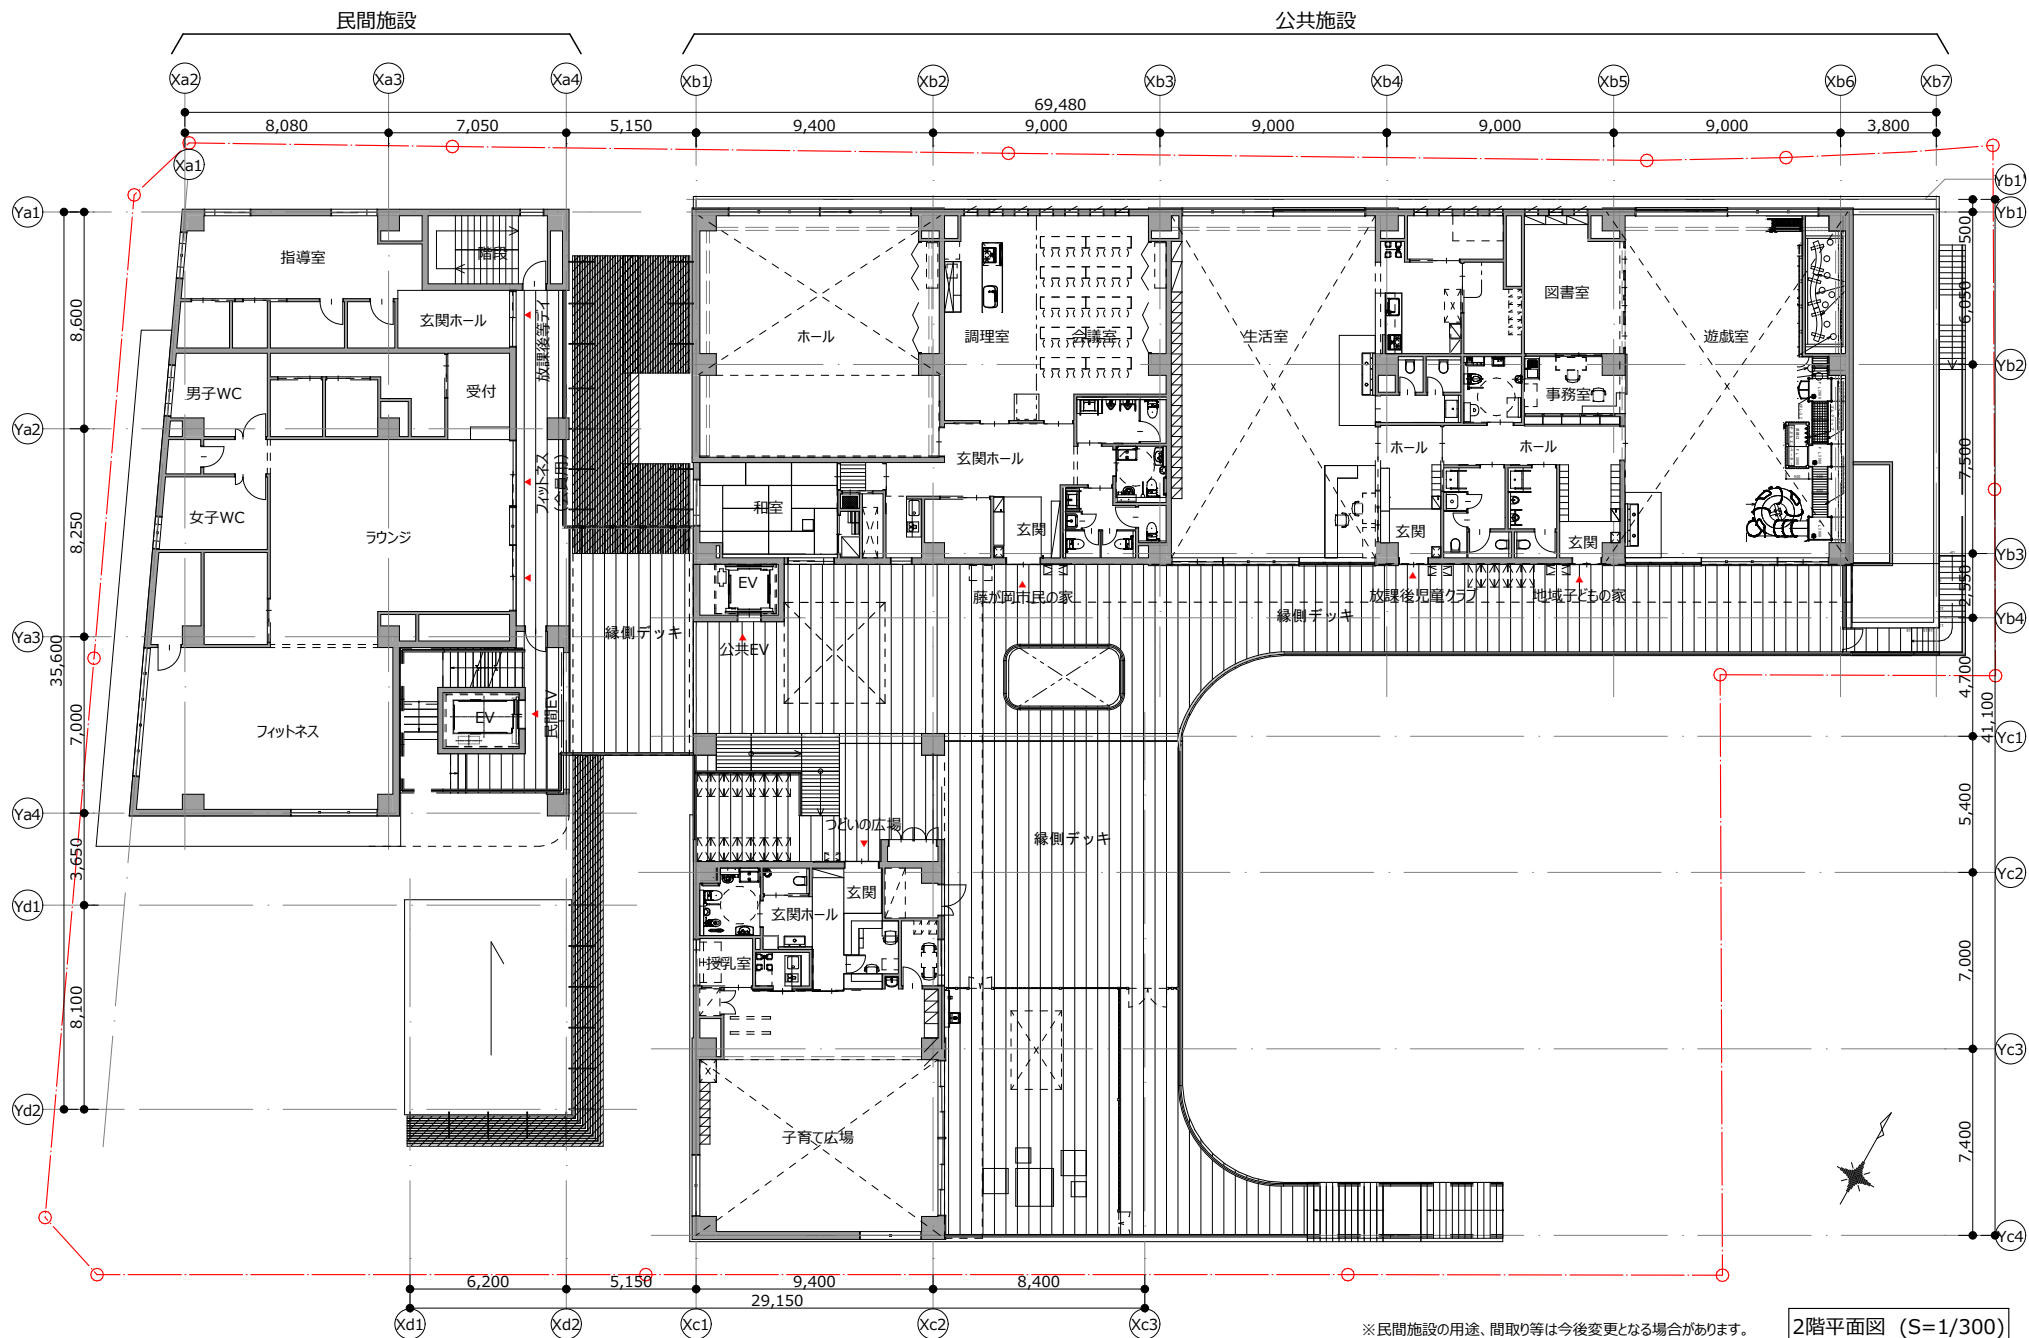

※民間施設の用途、間取り等は今後変更となる場合があります。

2階平面図 (S=1/300)

