



令和8年8月吉日

ご近隣の皆様方へ ～工事のお知らせ～

拝啓 時下ますますご清祥のこととお喜び申し上げます。

このたび弊社では、案内図箇所において『藤沢652号線道路改良工事（その4）』を施工することになりました。

近隣の皆様には工事施工中、騒音・振動等何かとご迷惑をお掛けいたしますが、現場の安全管理・施工管理等に十分注意を払い施工致しますので、何卒ご協力をお願い致します。

なお、工事に関しましてお問い合わせ等ございましたら、お手数ですが施工者または発注者までご連絡いただきたく存じます。

敬 具

工 事 名 : 藤沢652号線道路改良工事（その4）

工 事 場 所 : 藤沢市藤沢四丁目地内

工 事 期 間 : 令和8年8月24日～令和10年3月27日（予定）
（作業休止日：土・日曜日、祝祭日及び荒天時）

※工程の状況により土曜・日曜・祝日に作業させていただく場合がございます。

工 事 時 間 : 9時00分～17時00分（昼間）

21時00分～翌5時00分（夜間）

※夜間作業については適宜施工となります。また、準備・片付けの状況等により多少の変更が生じる場合があります。

工 事 内 容 : 仮設道路整備 施工延長 約240m

歩道整備 施工延長 約160m

擁壁・斜路付階段整備 施工延長 約35m

下水道管移設 施工延長 約57m

交差点改良（県道43号）

施 工 者 : 門倉組・門倉土木共同企業体

現場担当者 荒井 和教

連 絡 先 0466-35-1111（代表）

080-4412-9929（携帯）


発 注 者 : 藤沢市 道路下水道部 道路整備課

連 絡 先 0466-25-1111（代表）


0466-50-3547（直通）

交 通 規 制 : 工事期間中の交通規制等については、裏面を参照してください。

○案内図

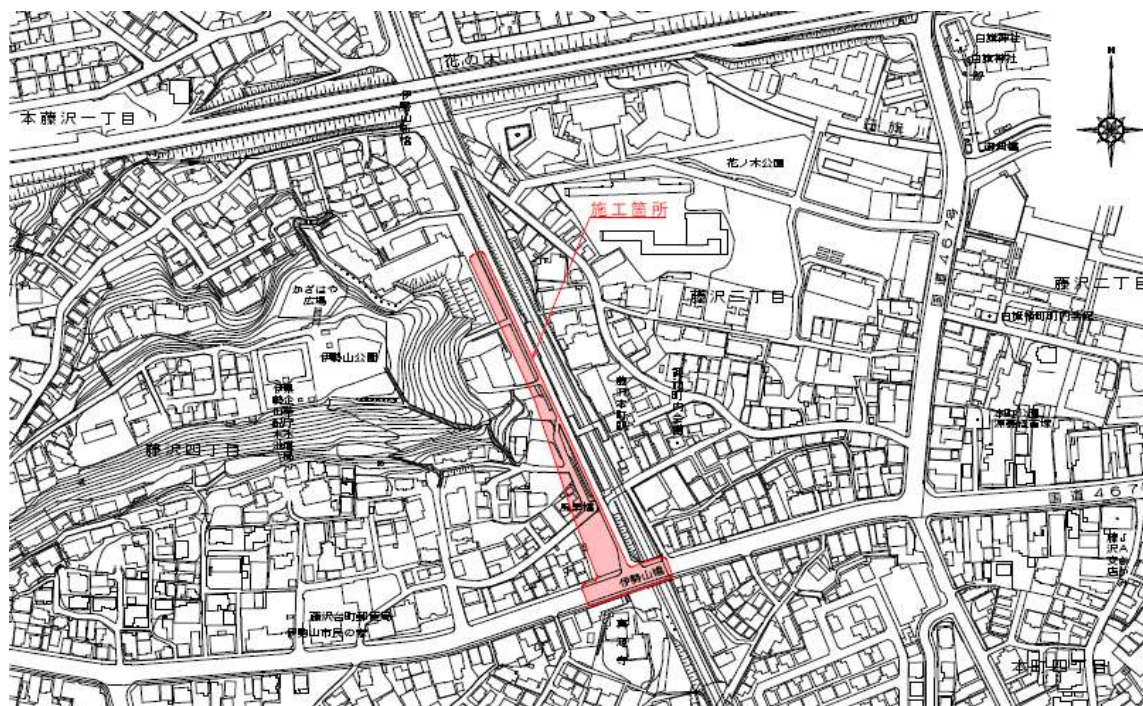

○全体平面図

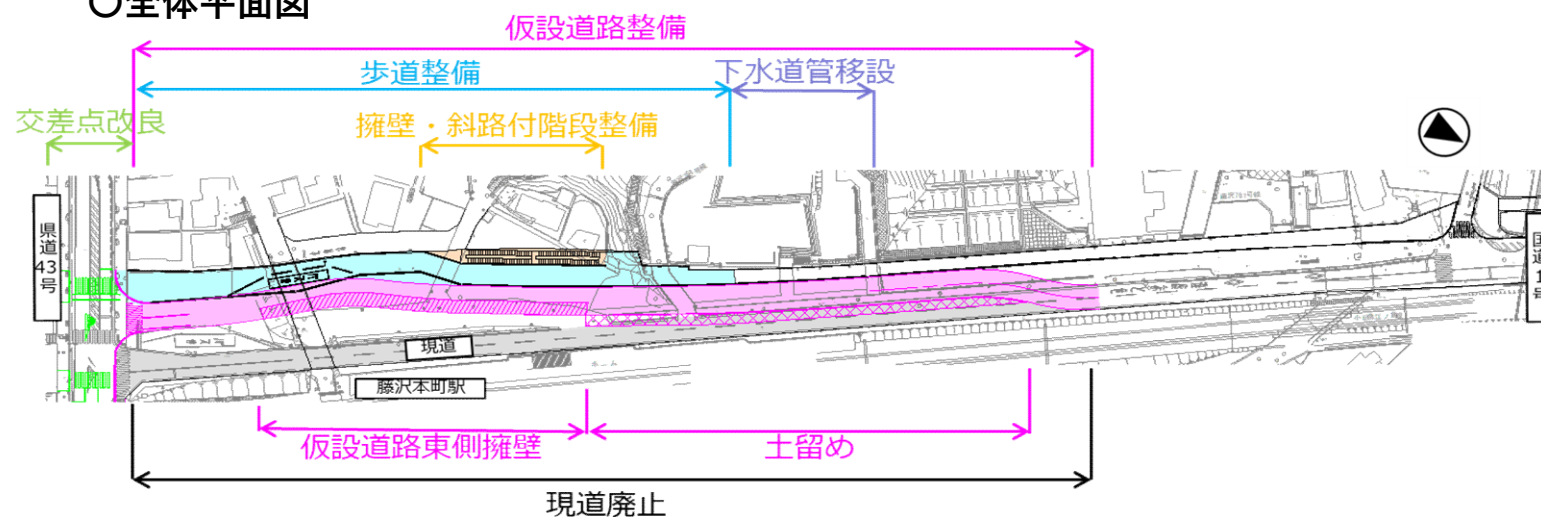

○工事スケジュール（予定）

工事内容	令和8年									令和9年		
	4月	5月	6月	7月	8月	9月	10月	11月	12月	1月	2月	3月
下水道管移設						●	●	●	●			
擁壁築造							●	●	●	●	●	●
斜路付階段整備								●	●			
仮設道路・歩道整備										●	●	●




工事内容	令和9年									令和10年		
	4月	5月	6月	7月	8月	9月	10月	11月	12月	1月	2月	3月
仮設道路・歩道整備	●	●	●	●	●	●	●	●	●	●	●	●
交差点改良						●	●	●	●	●	●	●

※工事の進捗状況等により、スケジュールが変更となる場合があります。




藤沢652号線道路改良工事(その4) 工事中の交通規制等について【予定】






工事中① 経路 予定期間：2026年10月頃～2026年12月頃

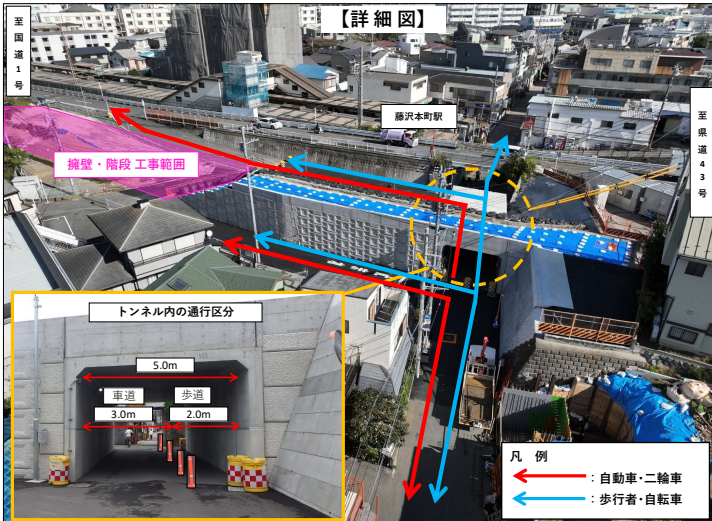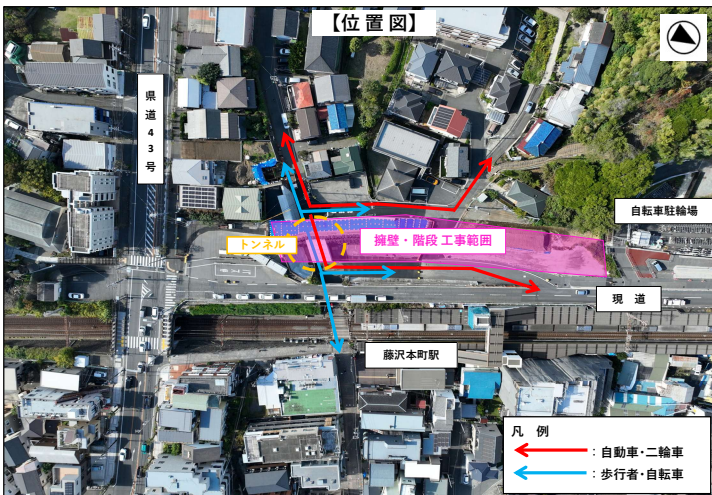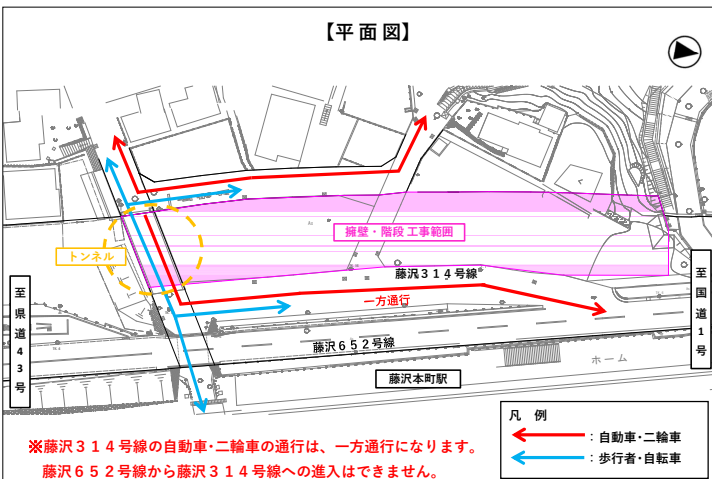




工事中② 経路 予定期間：2027年1月頃～2027年10月頃

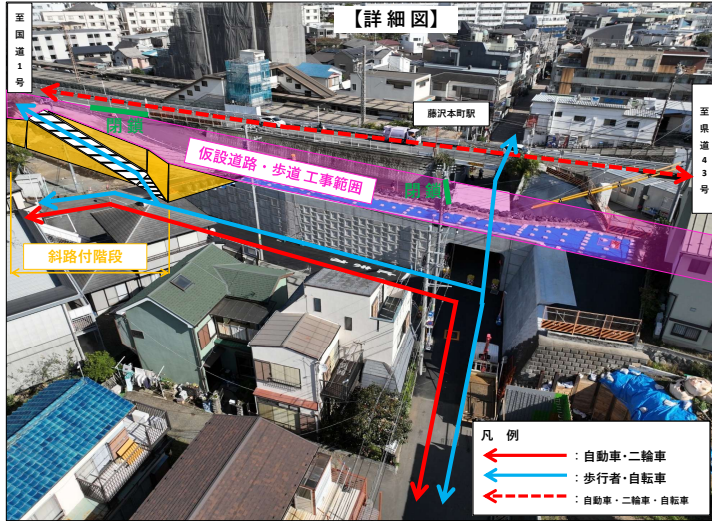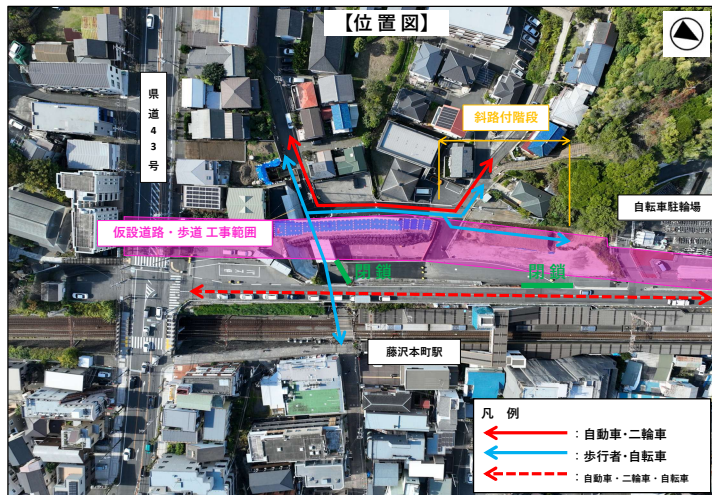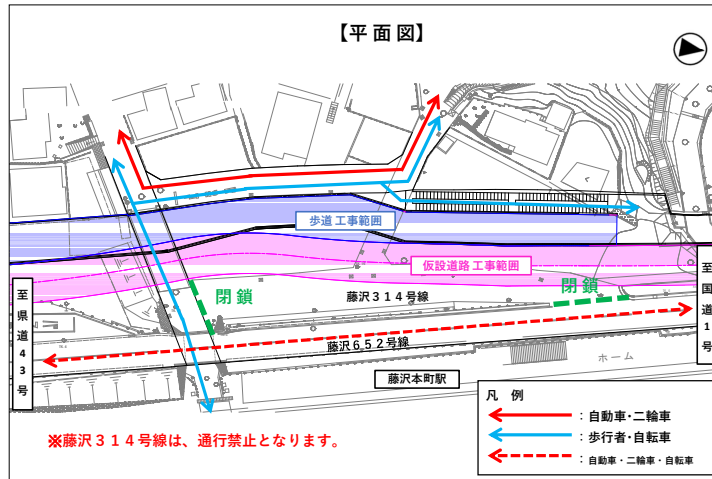

工事中③ 経路 予定期間：2027年11月頃～2028年3月頃

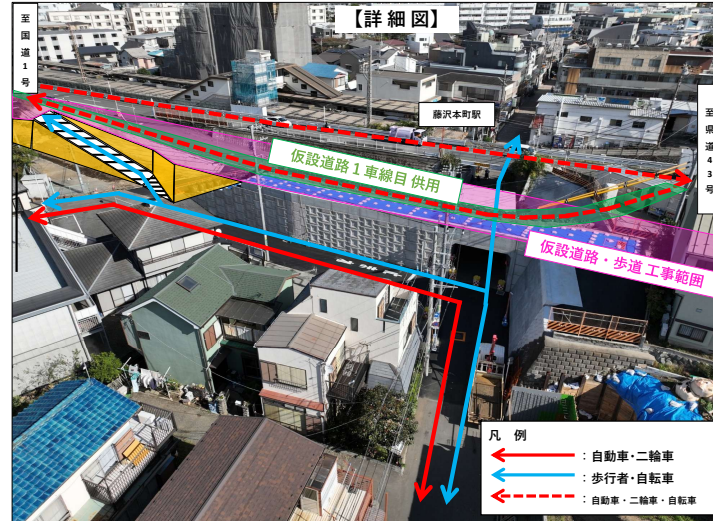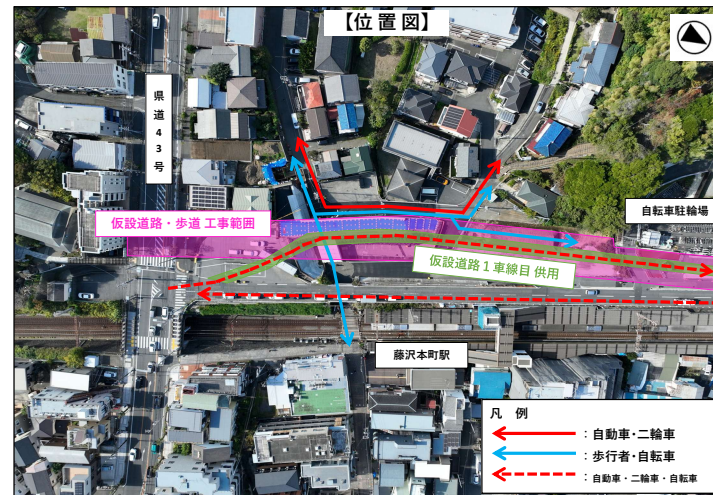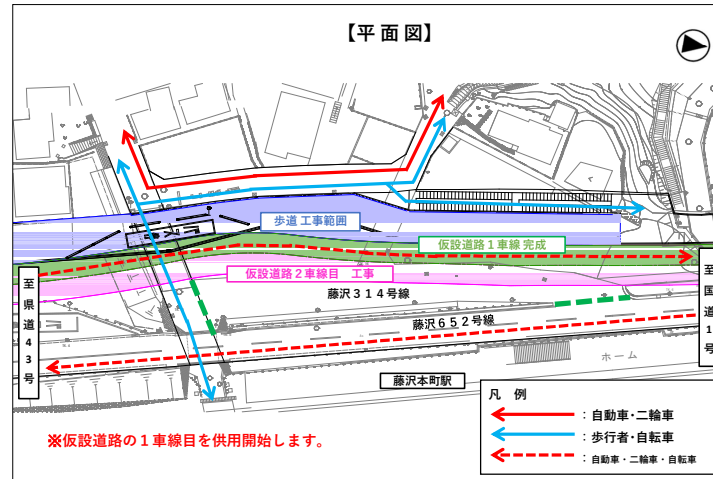

工事完了後 経路 完了予定：2028年3月末頃

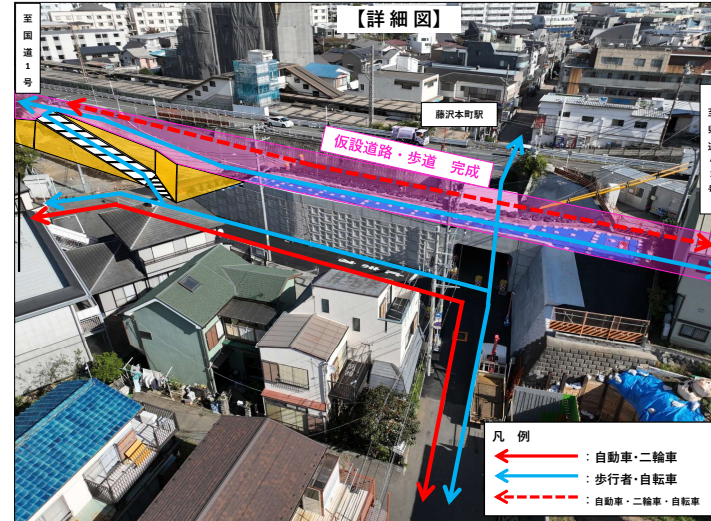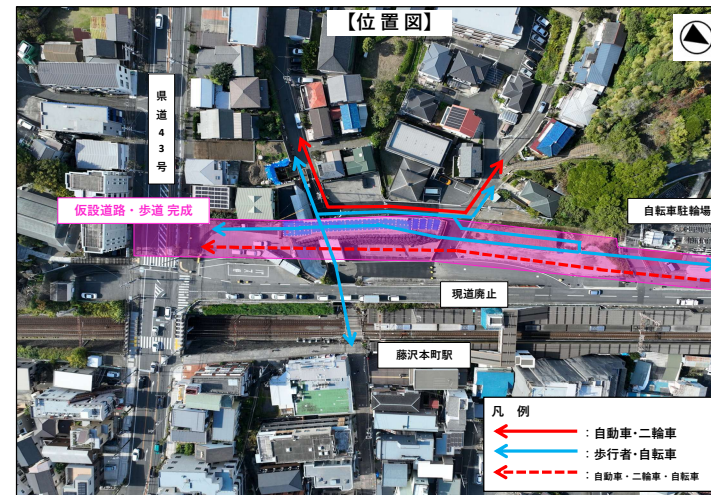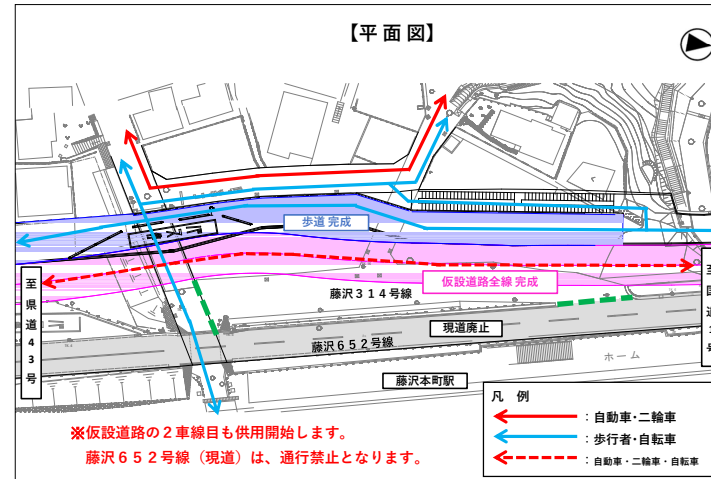

※工事期間中は、工事の進捗に合わせ段階的に自動車や歩行者等の通行形態を変更します。ご不便をお掛けしますが、現地の交通誘導員および案内看板の指示に従って通行いただきますよう、お願いいたします。また、工事の進捗状況等により、スケジュールが変更となる場合があります。