

藤沢都市計画生産緑地地区の変更（藤沢市決定）

藤沢都市計画生産緑地地区の変更（藤沢市決定）

都市計画生産緑地地区を次のように変更する。

面 積	備 考
約 81.5ha	土棚字土棚地内において、箇所番号 93 の区域を廃止 石川一丁目地内において、箇所番号 238 の区域を廃止 白旗二丁目地内において、箇所番号 395 の区域を廃止 辻堂元町四丁目地内において、箇所番号 436 の区域を廃止 川名字清水地内において、箇所番号 489 の区域を廃止 鵜沼松が岡五丁目地内において、箇所番号 519、箇所番号 520、箇所番号 521 の区域を廃止 下土棚字諏訪ノ棚地内において、箇所番号 566 の区域を廃止 辻堂太平台一丁目地内において、箇所番号 580 の区域を廃止 亀井野字上屋敷添地内において、箇所番号 588 の区域を廃止 亀井野字不動前地内において、箇所番号 634 の区域を縮小

「位置及び区域は計画図表示のとおり」

理 由

別添理由書のとおり

理 由 書

1 箇所番号 93

本生産緑地地区は、生産緑地地区の指定から 30 年を経過したため、買取り申出がなされましたが、公共用地への転換及び他の農業従事者へのあっせんも適わず、行為制限が解除されたため、「廃止」の都市計画変更を行うものであります。

2 箇所番号 238

本生産緑地地区は、農業の主たる従事者が死亡し、営農が困難となったため、相続人から買取り申出がなされましたが、公共用地への転換及び他の農業従事者へのあっせんも適わず、行為制限が解除されたため、「廃止」の都市計画変更を行うものであります。

3 箇所番号 395

本生産緑地地区は、農業の主たる従事者が死亡し、営農が困難となったため、相続人から買取り申出がなされましたが、公共用地への転換及び他の農業従事者へのあっせんも適わず、行為制限が解除されたため、「廃止」の都市計画変更を行うものであります。

4 箇所番号 436

本生産緑地地区は、生産緑地地区の指定から 30 年を経過したため、買取り申出がなされましたが、公共用地への転換及び他の農業従事者へのあっせんも適わず、行為制限が解除されたため、「廃止」の都市計画変更を行うものであります。

5 箇所番号 489

本生産緑地地区は、生産緑地地区の指定から 30 年を経過したため、買取り申出がなされましたが、公共用地への転換及び他の農業従事者へのあっせんも適わず、行為制限が解除されたため、「廃止」の都市計画変更を行うものであります。

6 箇所番号 519

本生産緑地地区は、生産緑地地区の指定から 30 年を経過したため、買取り申出がなされましたが、公共用地への転換及び他の農業従事者へのあっせんも適わず、行為制限が解除されたため、「廃止」の都市計画変更を行うものであります。

7 箇所番号 520

本生産緑地地区は、生産緑地地区の指定から 30 年を経過したため、買取り申出がなされましたが、公共用地への転換及び他の農業従事者へのあっせんも適わず、行為制限が解除されたため、「廃止」の都市計画変更を行うものであります。

8 箇所番号 521

本生産緑地地区は、生産緑地地区の指定から 30 年を経過したため、買取り申出がなされましたが、公共用地への転換及び他の農業従事者へのあっせんも適わず、行為制限が解除されたため、「廃止」の都市計画変更を行うものであります。

9 箇所番号 566

本生産緑地地区は、生産緑地地区の指定から 30 年を経過したため、買取り申出がなされましたが、公共用地への転換及び他の農業従事者へのあっせんも適わず、行為制限が解除されたため、「廃止」の都市計画変更を行うものであります。

10 箇所番号 580

本生産緑地地区は、農業の主たる従事者が死亡し、営農が困難となったため、相続人から買取り申出がなされましたが、公共用地への転換及び他の農業従事者へのあっせんも適わず、行為制限が解除されたため、「廃止」の都市計画変更を行うものであります。

11 箇所番号 588

本生産緑地地区は、農業の主たる従事者が死亡し、営農が困難となったため、相続人から買取り申出がなされましたが、公共用地への転換及び他の農業従事者へのあっせんも適わず、行為制限が解除されたため、「廃止」の都市計画変更を行うものであります。

12 箇所番号 634

本生産緑地地区は、農業の主たる従事者が死亡し、営農が困難となったため、相続人から買取り申出がなされましたが、公共用地への転換及び他の農業従事者へのあっせんも適わず、行為制限が解除されたため、「縮小」の都市計画変更を行うものであります。

新 旧 対 照 表

新旧の別	面 積	箇 所 数
新	<u>約 81.5ha</u>	<u>440</u>
旧	<u>約 83.3ha</u>	<u>451</u>
増減	▲1.8ha	▲11

経 緯 書

生産緑地地区 都市計画決定（変更）の経緯

1992 年（平成 4 年）11 月 13 日告示（市告第 193 号）	
指定面積	約 99.1ha 指定箇所数 543 箇所
1993 年（平成 5 年）12 月 24 日告示（市告第 185 号）	
指定面積	約 102.5ha 指定箇所数 565 箇所
1994 年（平成 6 年）12 月 22 日告示（市告第 192 号）	
指定面積	約 105.7ha 指定箇所数 581 箇所
1995 年（平成 7 年）12 月 26 日告示（市告第 216 号）	
指定面積	約 108.4ha 指定箇所数 593 箇所
1996 年（平成 8 年）12 月 25 日告示（市告第 241 号）	
指定面積	約 109.1ha 指定箇所数 598 箇所
1997 年（平成 9 年）12 月 26 日告示（市告第 228 号）	
指定面積	約 108.1ha 指定箇所数 589 箇所
1998 年（平成 10 年）12 月 28 日告示（市告第 262 号）	
指定面積	約 107.5ha 指定箇所数 586 箇所
1999 年（平成 11 年）12 月 28 日告示（市告第 250 号）	
指定面積	約 106.8ha 指定箇所数 580 箇所
2000 年（平成 12 年）12 月 26 日告示（市告第 265 号）	
指定面積	約 105.7ha 指定箇所数 574 箇所
2001 年（平成 13 年）11 月 29 日告示（市告第 221 号）	
指定面積	約 103.8ha 指定箇所数 563 箇所
2002 年（平成 14 年）12 月 18 日告示（市告第 249 号）	
指定面積	約 102.4ha 指定箇所数 554 箇所
2003 年（平成 15 年）12 月 15 日告示（市告第 251 号）	
指定面積	約 101.9ha 指定箇所数 550 箇所
2004 年（平成 16 年）9 月 9 日告示（市告第 167 号）	
指定面積	約 105.3ha 指定箇所数 564 箇所
2004 年（平成 16 年）12 月 27 日告示（市告第 279 号）	
指定面積	約 104.9ha 指定箇所数 561 箇所
2005 年（平成 17 年）12 月 20 日告示（市告第 278 号）	
指定面積	約 104.5ha 指定箇所数 560 箇所

2007 年（平成 19 年）12 月 27 日告示（市告第 293 号）
指定面積 約 103.7ha 指定箇所数 553 箇所

2008 年（平成 20 年）12 月 25 日告示（市告第 297 号）
指定面積 約 103.6ha 指定箇所数 552 箇所

2009 年（平成 21 年）12 月 25 日告示（市告第 295 号）
指定面積 約 105.2ha 指定箇所数 565 箇所

2010 年（平成 22 年）12 月 28 日告示（市告第 313 号）
指定面積 約 103.5ha 指定箇所数 561 箇所

2011 年（平成 23 年）12 月 20 日告示（市告第 261 号）
指定面積 約 102.1ha 指定箇所数 550 箇所

2012 年（平成 24 年）12 月 6 日告示（市告第 286 号）
指定面積 約 101.3ha 指定箇所数 544 箇所

2013 年（平成 25 年）12 月 18 日告示（市告第 291 号）
指定面積 約 100.8ha 指定箇所数 538 箇所

2014 年（平成 26 年）12 月 16 日告示（市告第 306 号）
指定面積 約 100.2ha 指定箇所数 536 箇所

2015 年（平成 27 年）12 月 8 日告示（市告第 267 号）
指定面積 約 98.5ha 指定箇所数 528 箇所

2016 年（平成 28 年）12 月 7 日告示（市告第 271 号）
指定面積 約 95.8ha 指定箇所数 518 箇所

2017 年（平成 29 年）12 月 4 日告示（市告第 286 号）
指定面積 約 94.6ha 指定箇所数 510 箇所

2018 年（平成 30 年）12 月 11 日告示（市告第 304 号）
指定面積 約 92.6ha 指定箇所数 502 箇所

2019 年（令和元年）12 月 10 日告示（市告第 279 号）
指定面積 約 91.5ha 指定箇所数 498 箇所

2020 年（令和 2 年）12 月 24 日告示（市告第 288 号）
指定面積 約 90.5ha 指定箇所数 494 箇所

2021 年（令和 3 年）12 月 15 日告示（市告第 292 号）
指定面積 約 90.1ha 指定箇所数 490 箇所

2022 年（令和 4 年）12 月 16 日告示（市告第 308 号）
指定面積 約 89.7ha 指定箇所数 488 箇所

2023 年（令和 5 年）12 月 18 日告示（市告第 304 号）
指定面積 約 85.4ha 指定箇所数 462 箇所

2024 年（令和 6 年）12 月 20 日告示（市告第 395 号）

指定面積 約 83.3ha 指定箇所数 451 箇所

今回の都市計画変更の経緯

2025 年（令和 7 年）8 月 26 日

第 192 回藤沢市都市計画審議会 報告 場所：藤沢市役所

2025 年（令和 7 年）9 月 26 日 から 10 月 8 日

神奈川県知事協議

2025 年（令和 7 年）10 月 20 日 から 11 月 4 日

都市計画変更案の縦覧 場所：藤沢市都市計画課

（縦覧者：1 名 意見書：1 通）


2025 年（令和 7 年）11 月 28 日



第 193 回藤沢市都市計画審議会 付議 場所：藤沢市役所

都市計画を定める土地の区域

追加する部分	なし
削除する部分	藤沢市白旗二丁目、辻堂元町四丁目及び鵜沼松が岡五丁目地内
変更する部分	藤沢市亀井野字不動前及び上屋敷添、土棚字土棚、石川一丁目、 川名字清水、下土棚字諏訪ノ棚及び辻堂太平台一丁目地内


藤沢都市計画総括図

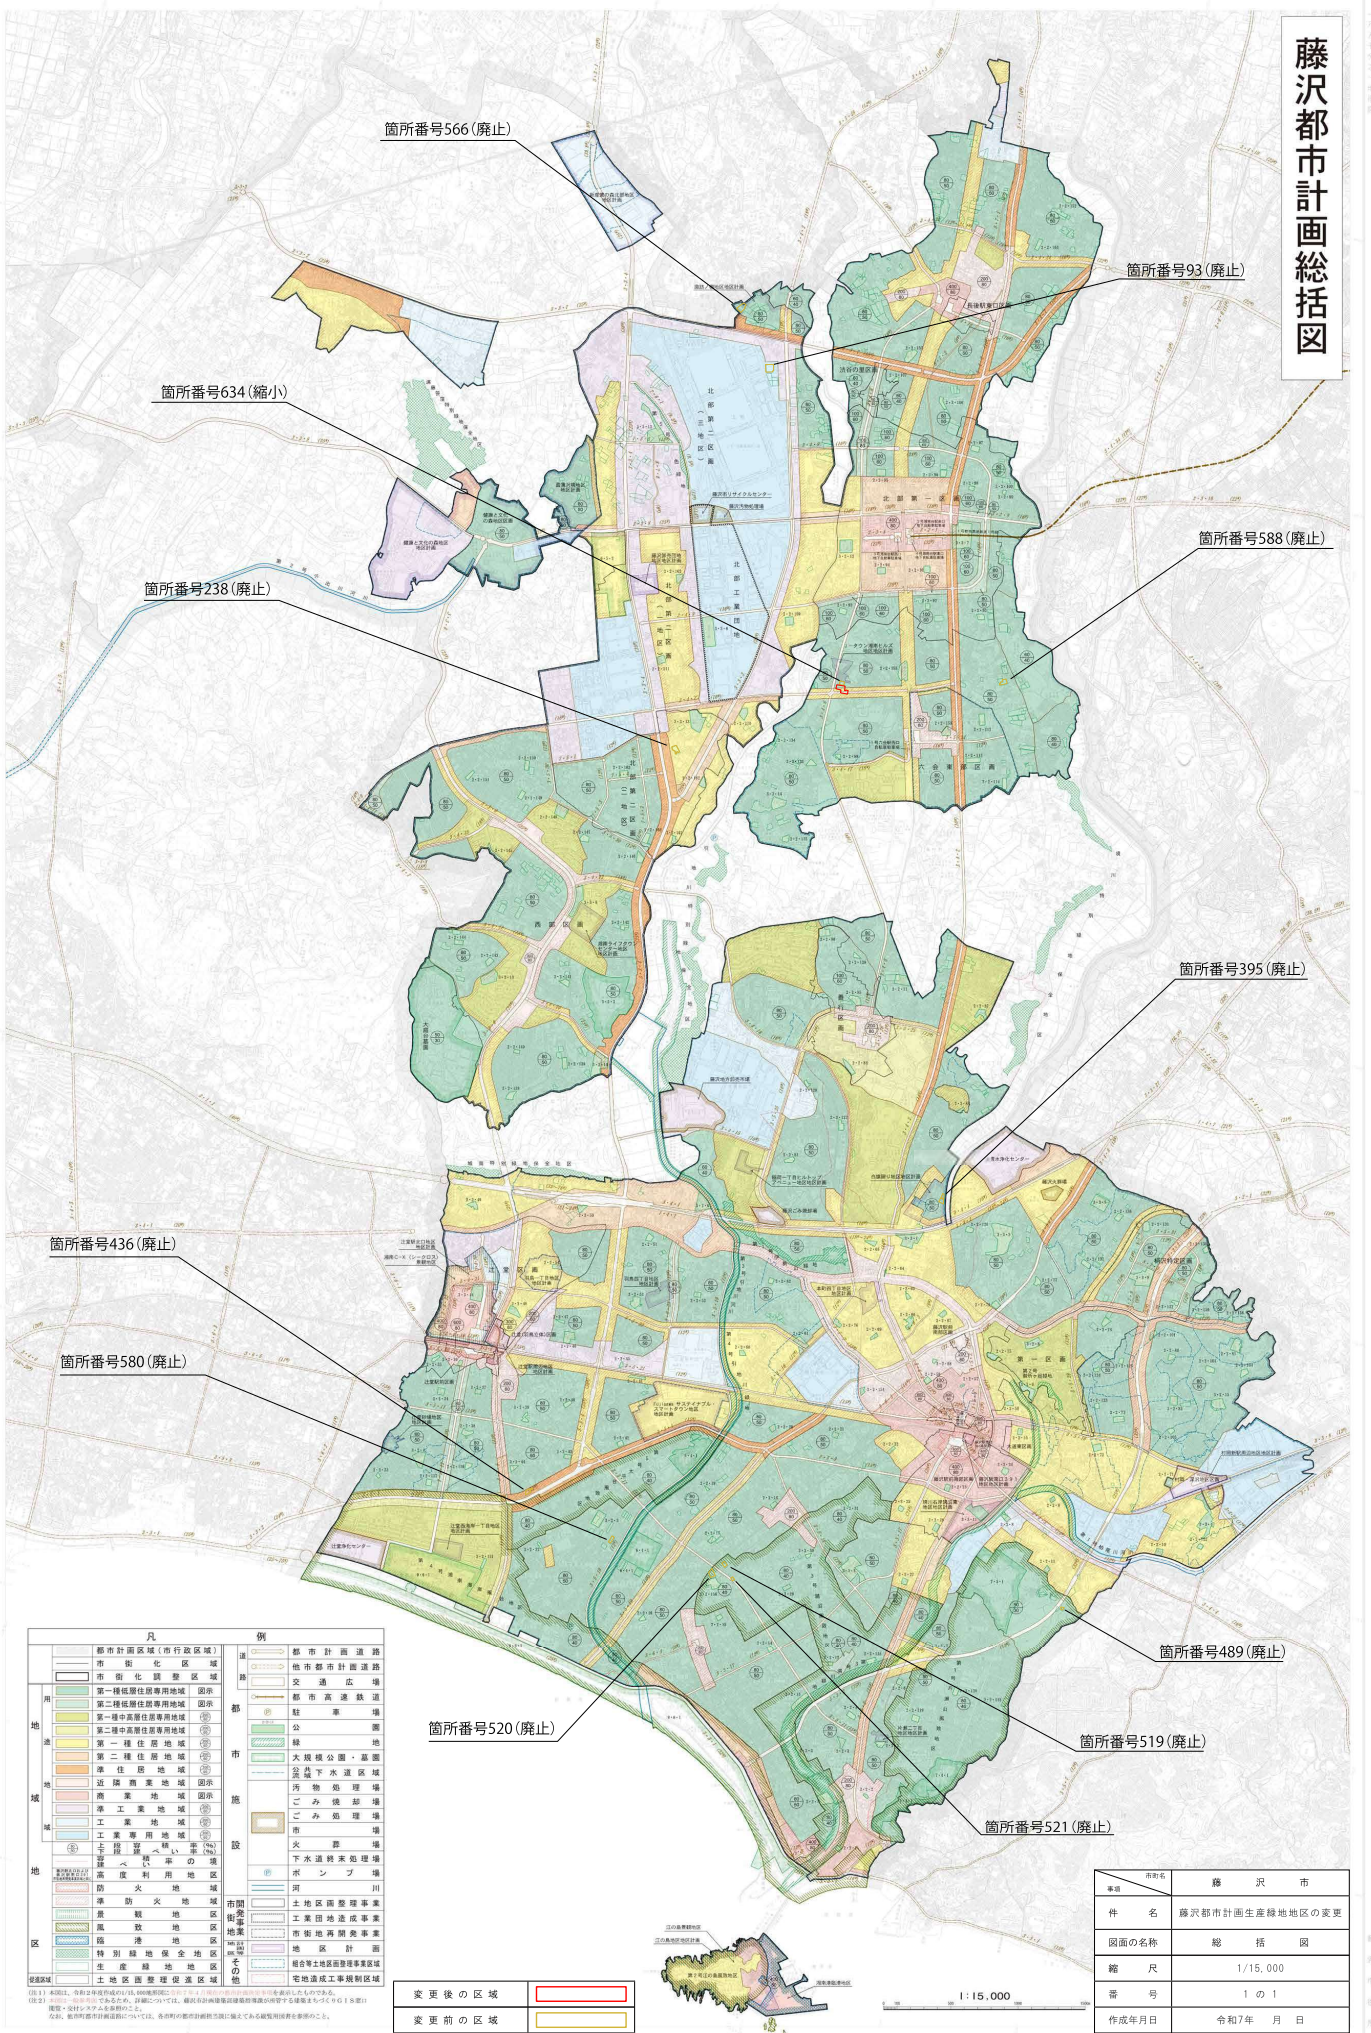

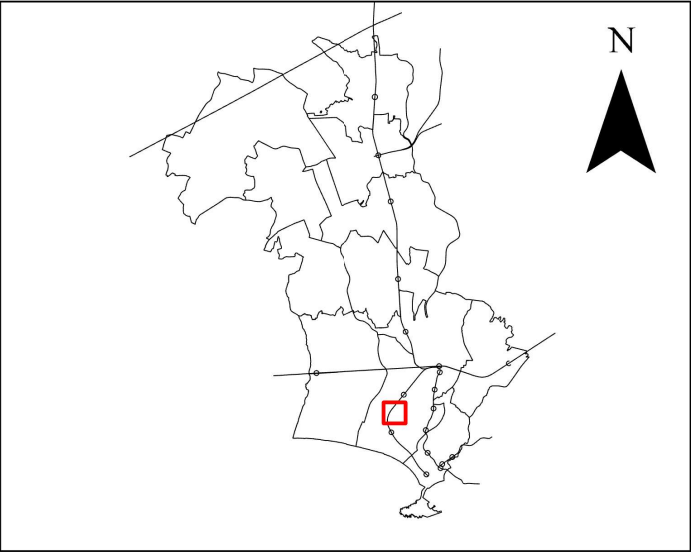
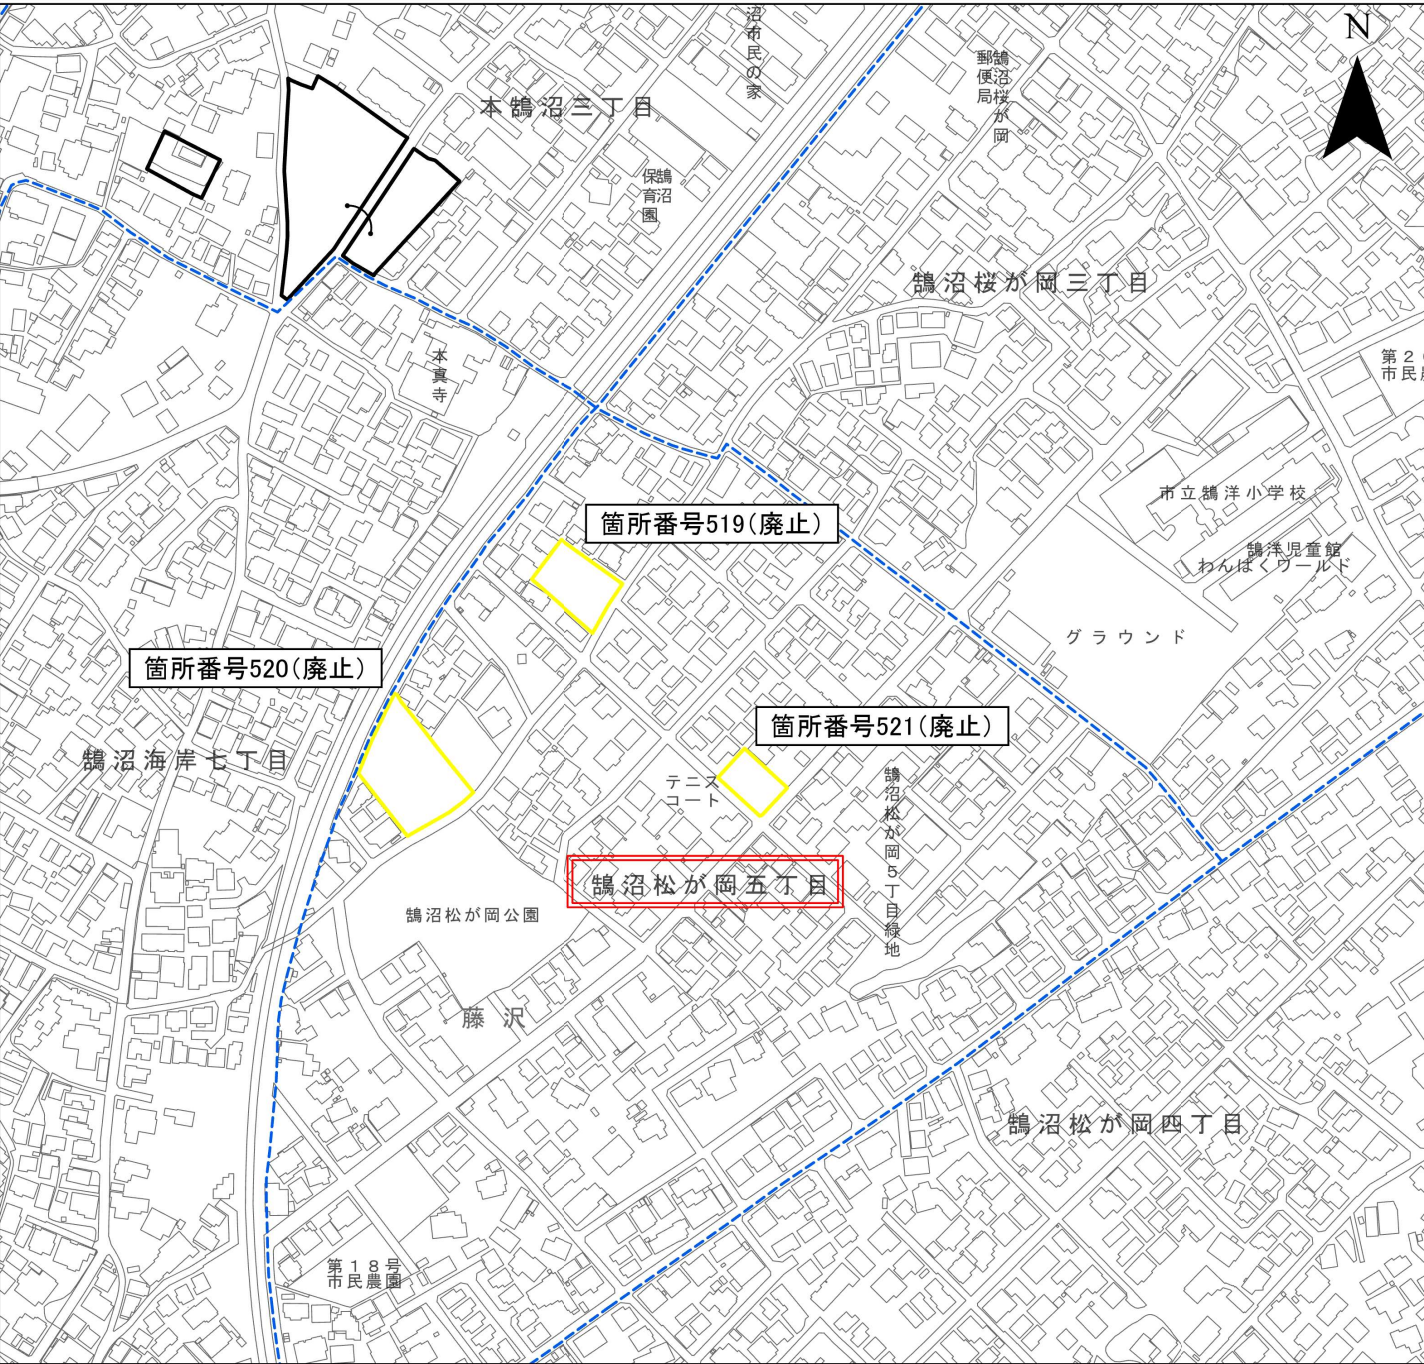


凡 例		
箇所番号	面積(m ²) ()内は変更前面積	公図写し番号
519	0(930)	14の7
520	0(1,780)	14の8
521	0(500)	14の9
町丁界・大字界	-----	小字界
変 更 後 の 区 域		-----
変 更 前 の 区 域		-----
界線について、特記がないものは、地番界とする(別紙「公図写し」のとおり。)		
市町名	藤 沢 市	
件 名	藤沢都市計画生産緑地地区の変更	
図面の名称	計 画 図	
縮 尺	1/2500	
番 号	10 の 6	
作成年月日	令和7年 月 日	

平成27年測量修正
平成27年測修修正
平成27年測修修正
令和1年11月撮影調査
令和2年9月現地調査


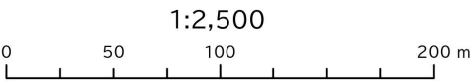


1:2,500

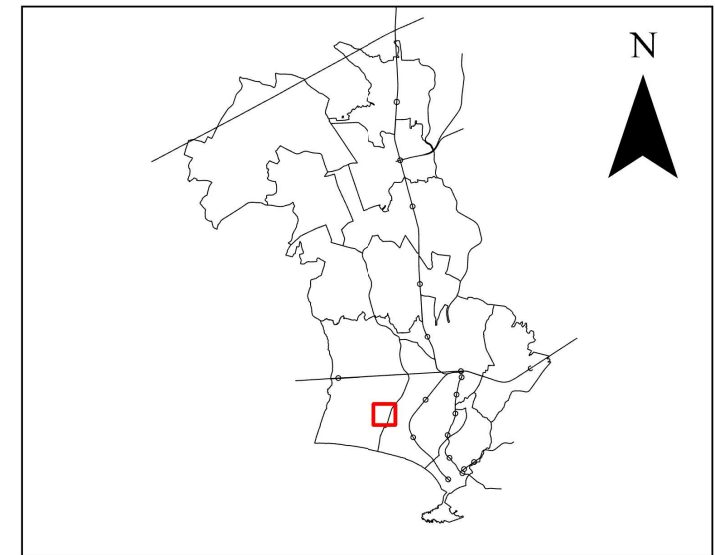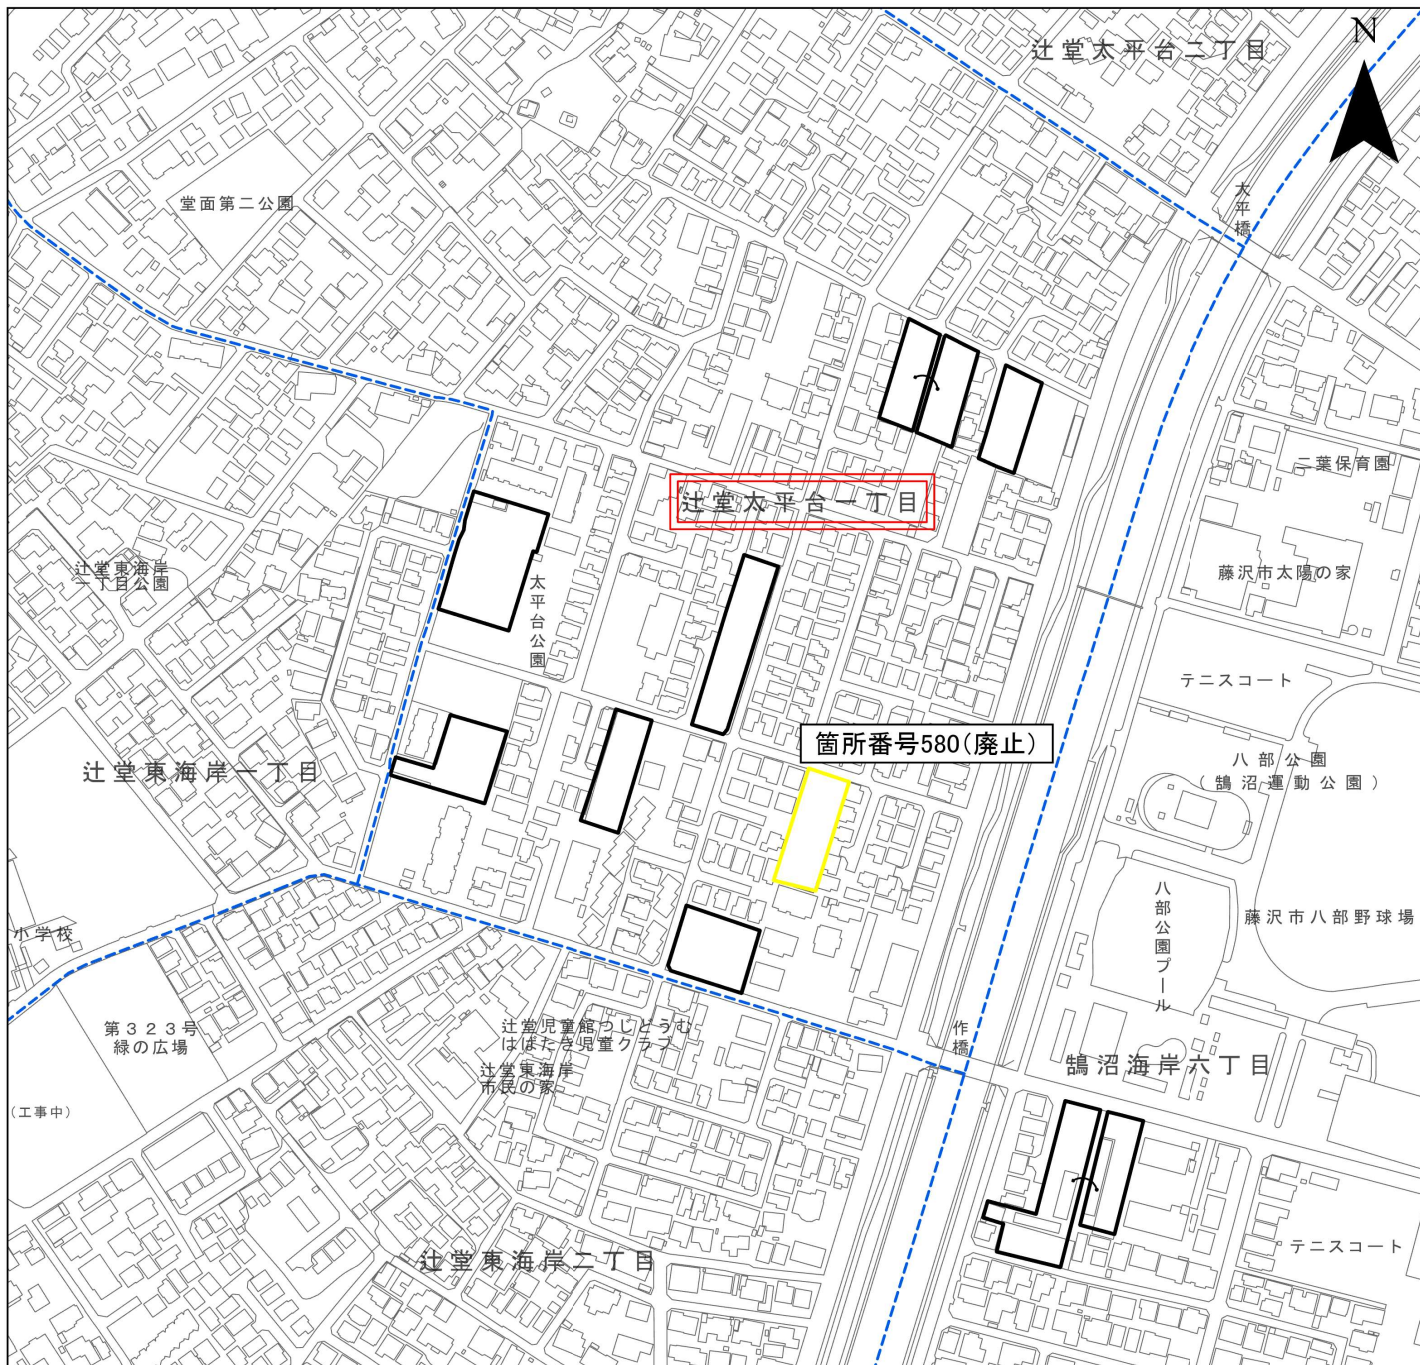

凡 例					
箇所番号	面積(㎡) ()内は変更前面積			公図写し番号	
580	0(940)			14の11	
町丁界・大字界	-----	小字界	-----	市界	-----
変 更 後 の 区 域					
変 更 前 の 区 域					
界線について、特記がないものは、地番界とする(別紙「公図写し」のとおり。)					

市町名	藤 沢 市
事 項	
件 名	藤沢都市計画生産緑地地区の変更
図面の名称	計 画 図
縮 尺	1／2500
番 号	10 の 8
作成年月日	令和7年 月 日

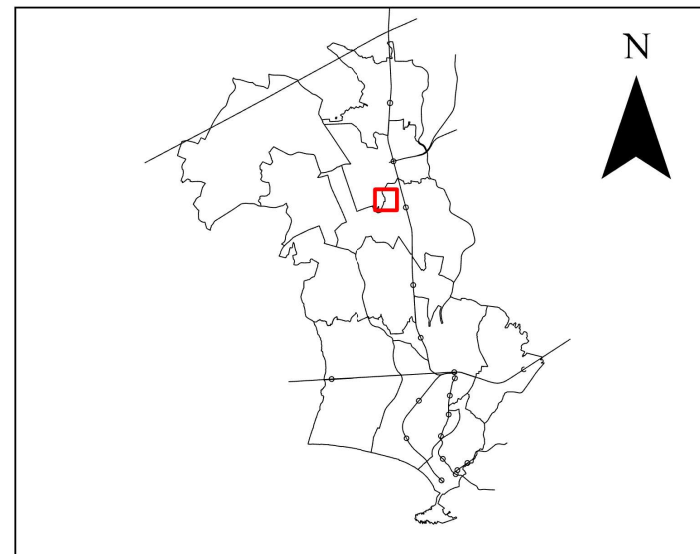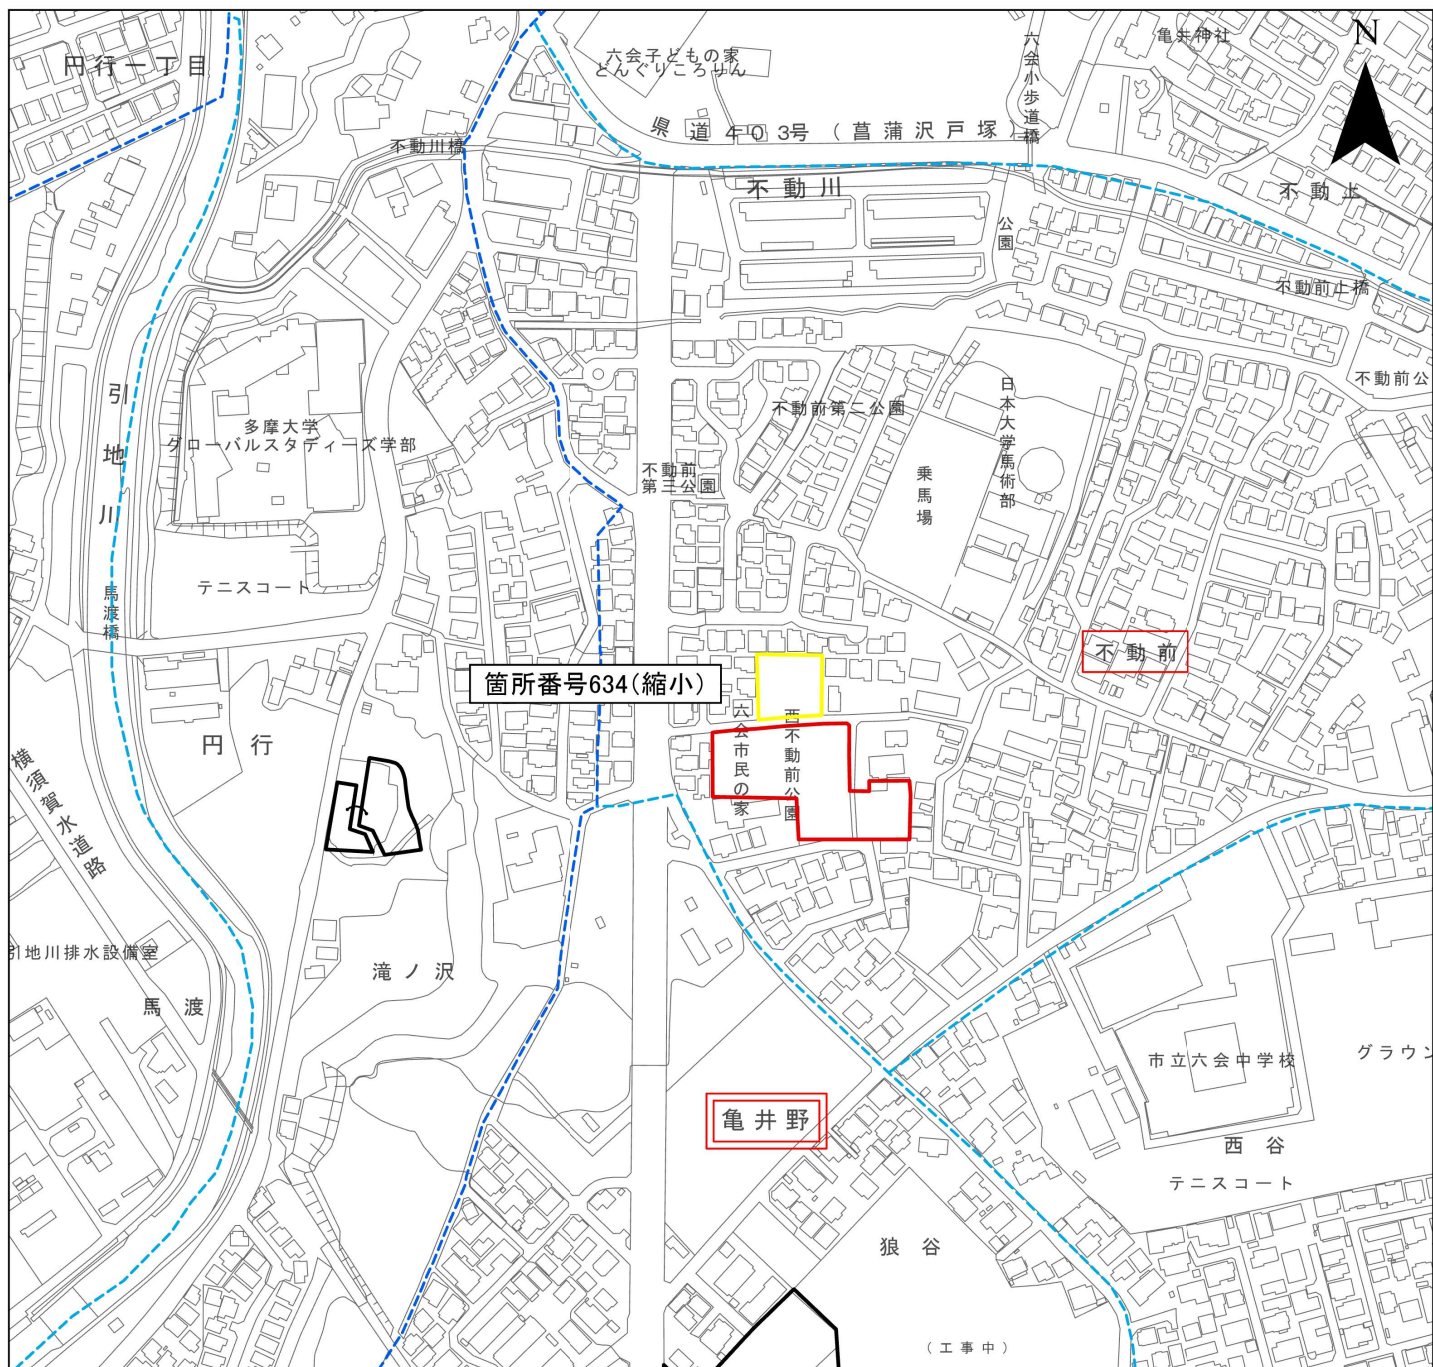

凡 例					
箇所番号	面積(㎡) ()内は変更前面積		公図写し番号		
634	3,170(4,060)		14の14		
町丁界・大字界	-----	小字界	-----	市界	-----
変 更 後 の 区 域					
変 更 前 の 区 域					
界線について、特記がないものは、地番界とする(別紙「公図写し」のとおり。)					

市町名 事 項	藤 沢 市
件 名	藤沢都市計画生産緑地地区の変更
図面の名称	計 画 図
縮 尺	1／2500
番 号	10 の 10
作成年月日	令和7年 月 日