


旧桔梗屋保全活用事業

外構平面図（参考図）

令和7年7月

藤沢市

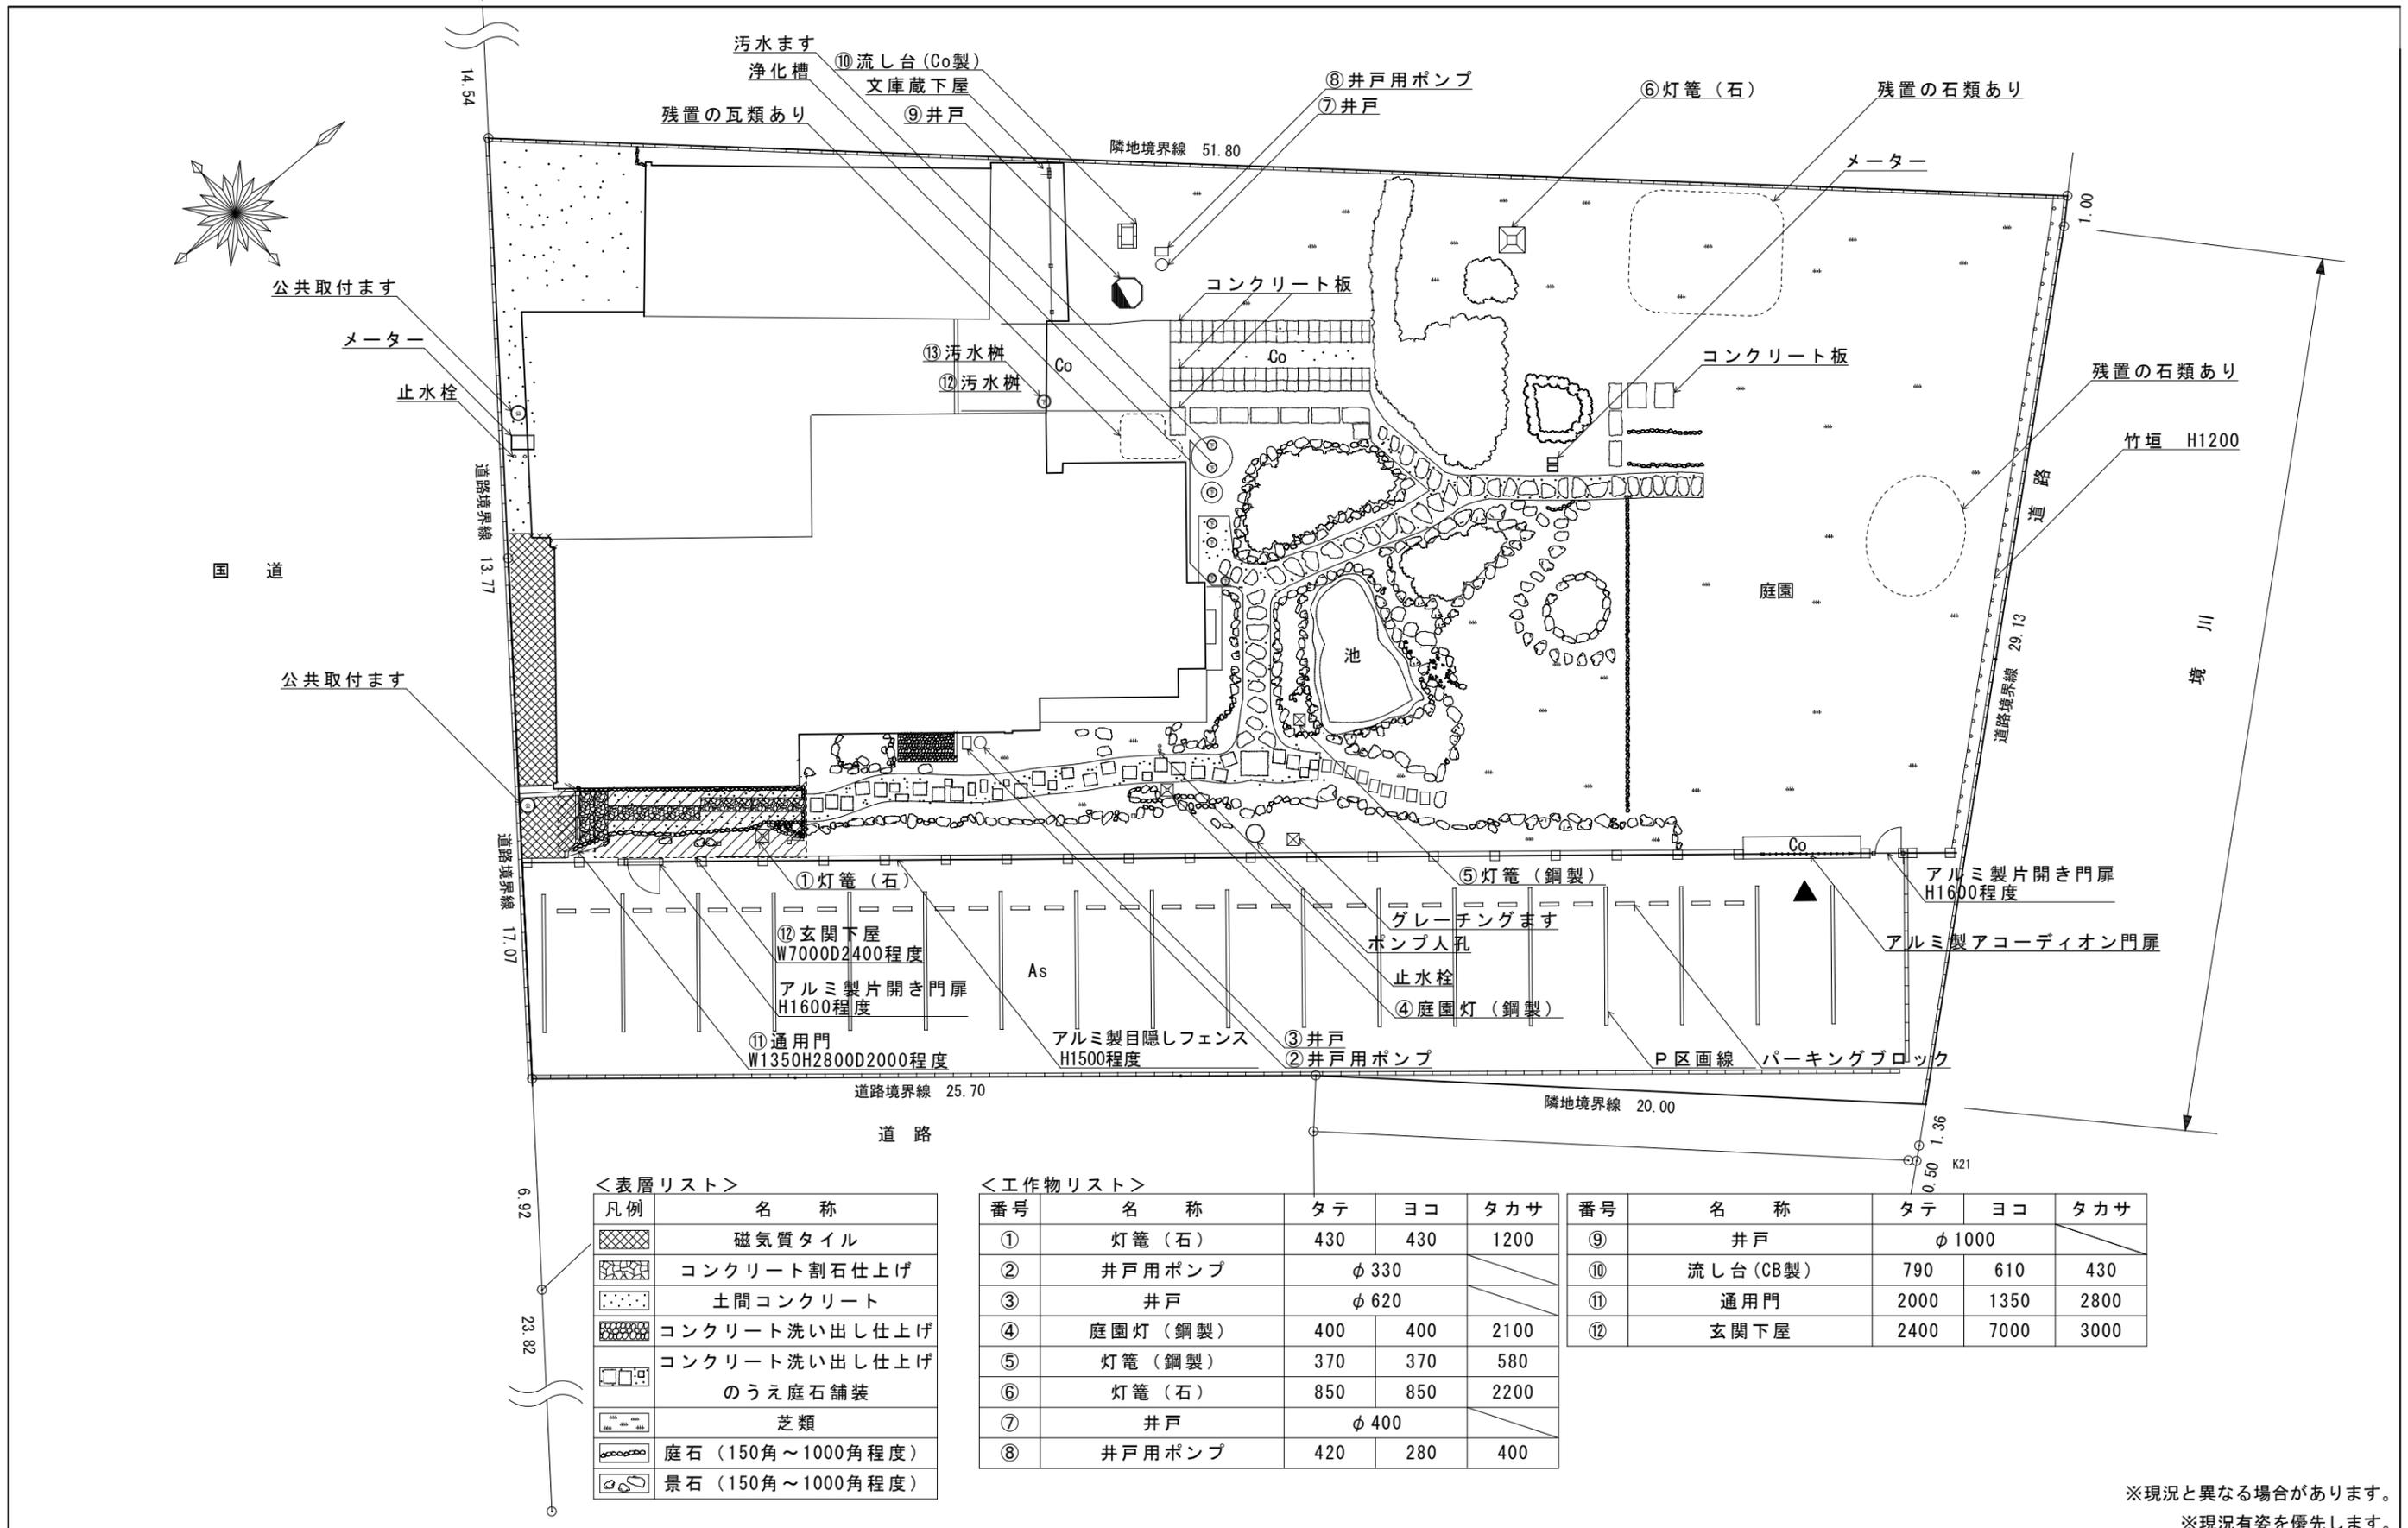

<表層リスト>

凡例	名称
[Pattern]	磁気質タイル
[Pattern]	コンクリート割石仕上げ
[Pattern]	土間コンクリート
[Pattern]	コンクリート洗い出し仕上げ
[Pattern]	コンクリート洗い出し仕上げ のうえ庭石舗装
[Pattern]	芝類
[Pattern]	庭石 (150角~1000角程度)
[Pattern]	景石 (150角~1000角程度)

<工作物リスト>

番号	名称	タテ	ヨコ	タカサ
①	灯籠 (石)	430	430	1200
②	井戸用ポンプ	φ 330		
③	井戸	φ 620		
④	庭園灯 (鋼製)	400	400	2100
⑤	灯籠 (鋼製)	370	370	580
⑥	灯籠 (石)	850	850	2200
⑦	井戸	φ 400		
⑧	井戸用ポンプ	420	280	400

番号	名称	タテ	ヨコ	タカサ
⑨	井戸	φ 1000		
⑩	流し台 (CB製)	790	610	430
⑪	通用門	2000	1350	2800
⑫	玄関下屋	2400	7000	3000

※現況と異なる場合があります。
※現況有姿を優先します。