資料４

旧桔梗屋保全活用事業

既存インフラ系統・地下埋設物図（参考図）

令和７年７月

藤沢市

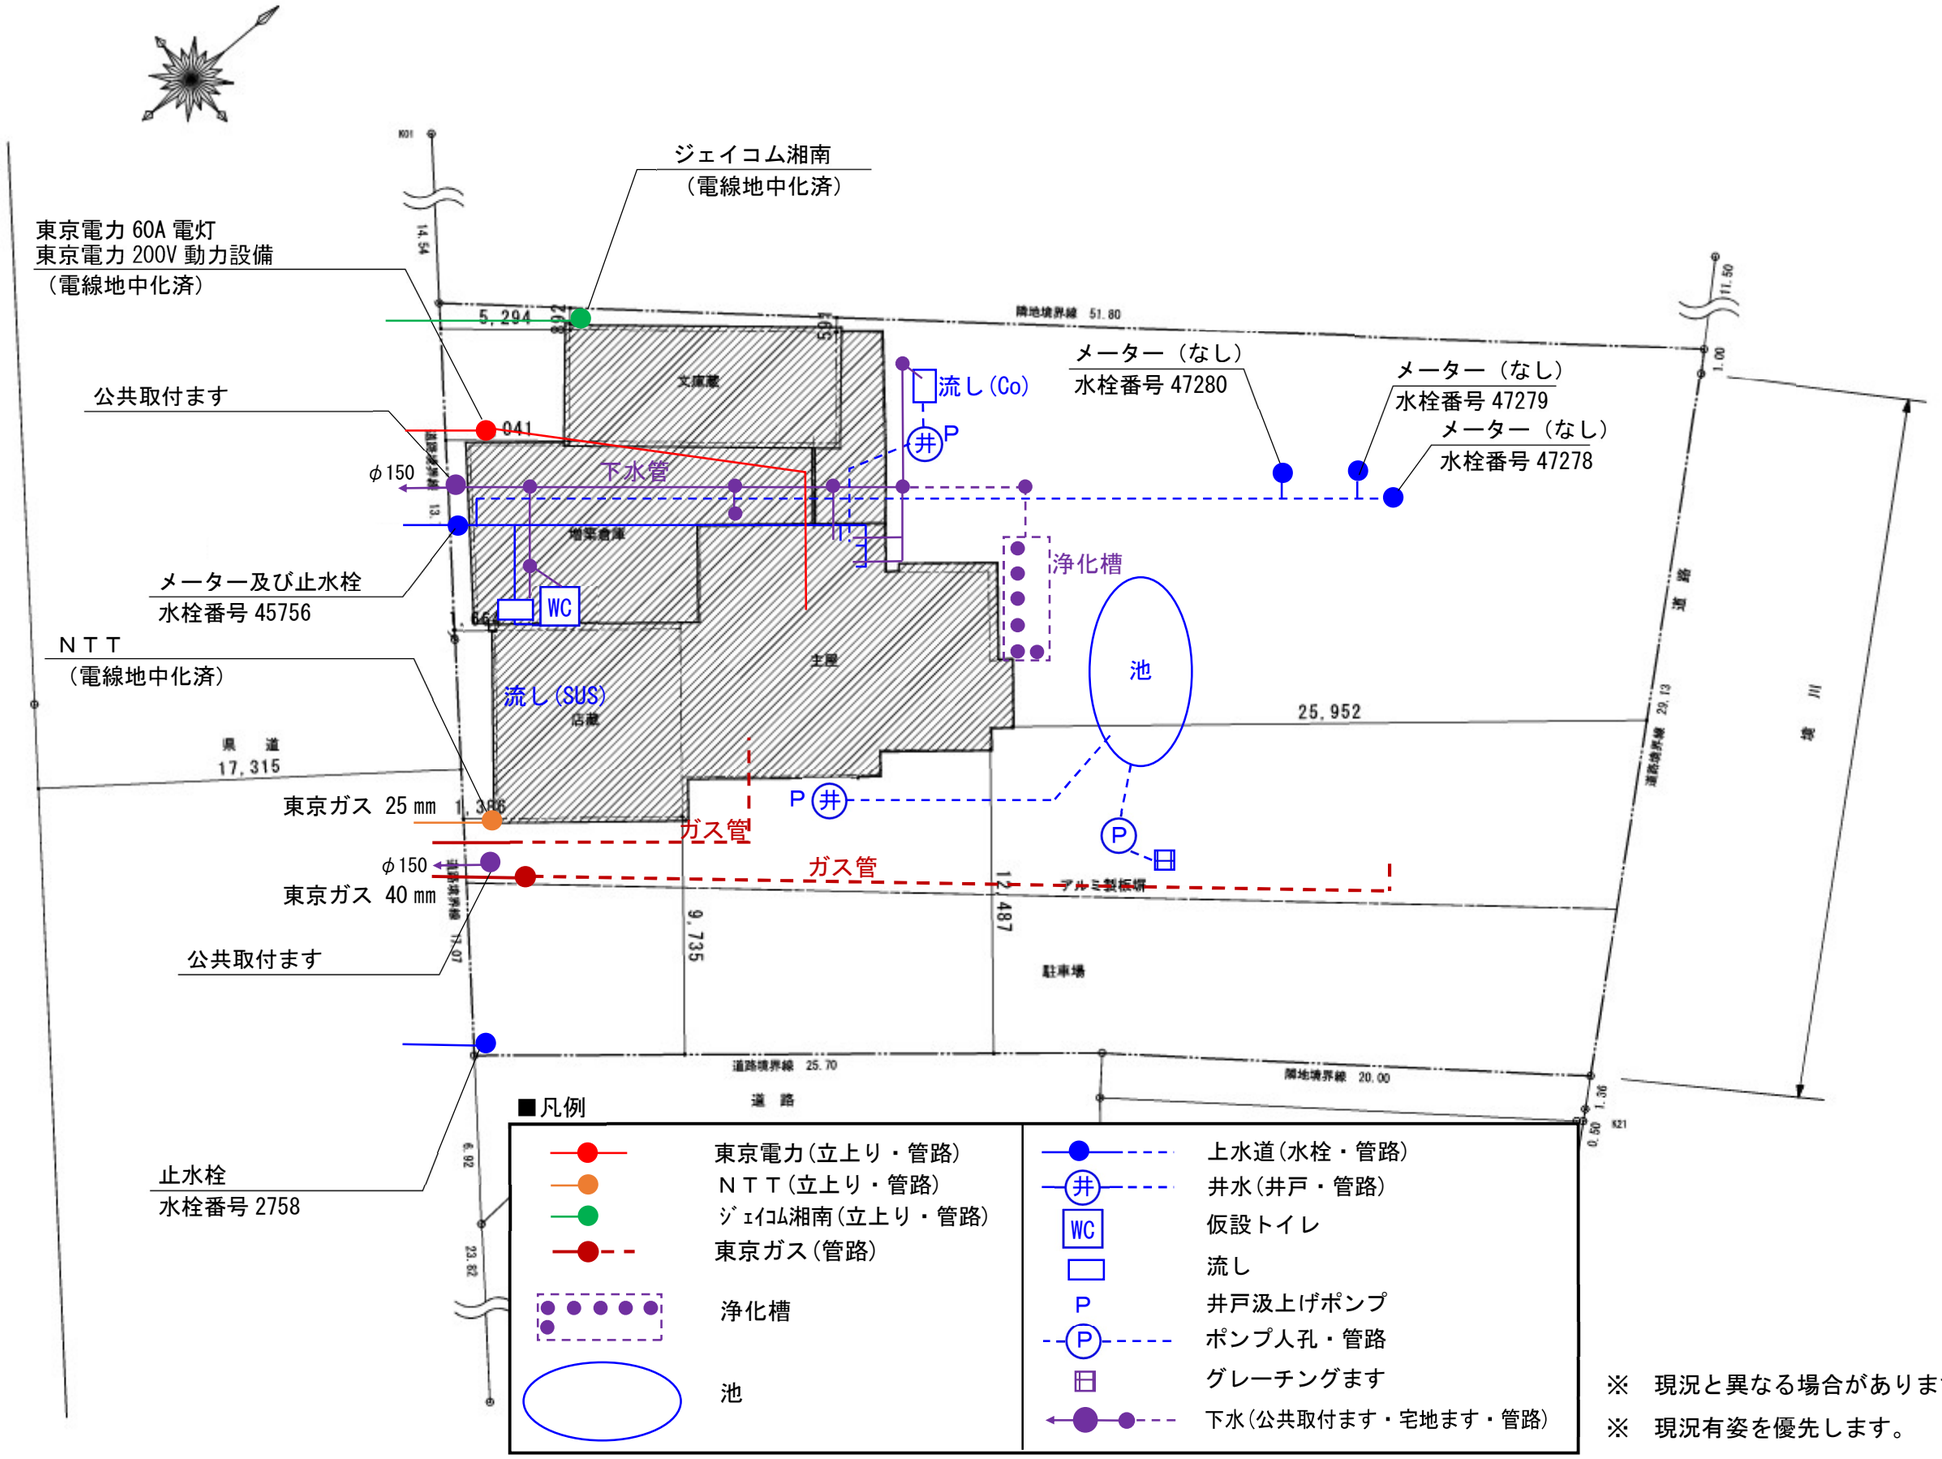

※ 現況と異なる場合があります。

※ 現況有姿を優先します。

		既存インフラ系統・地下埋設物図（参考図）	1:250 (A3)