調査前風景

試掘溝設定

完掘状況

土層断面

立会状況①

立会状況②

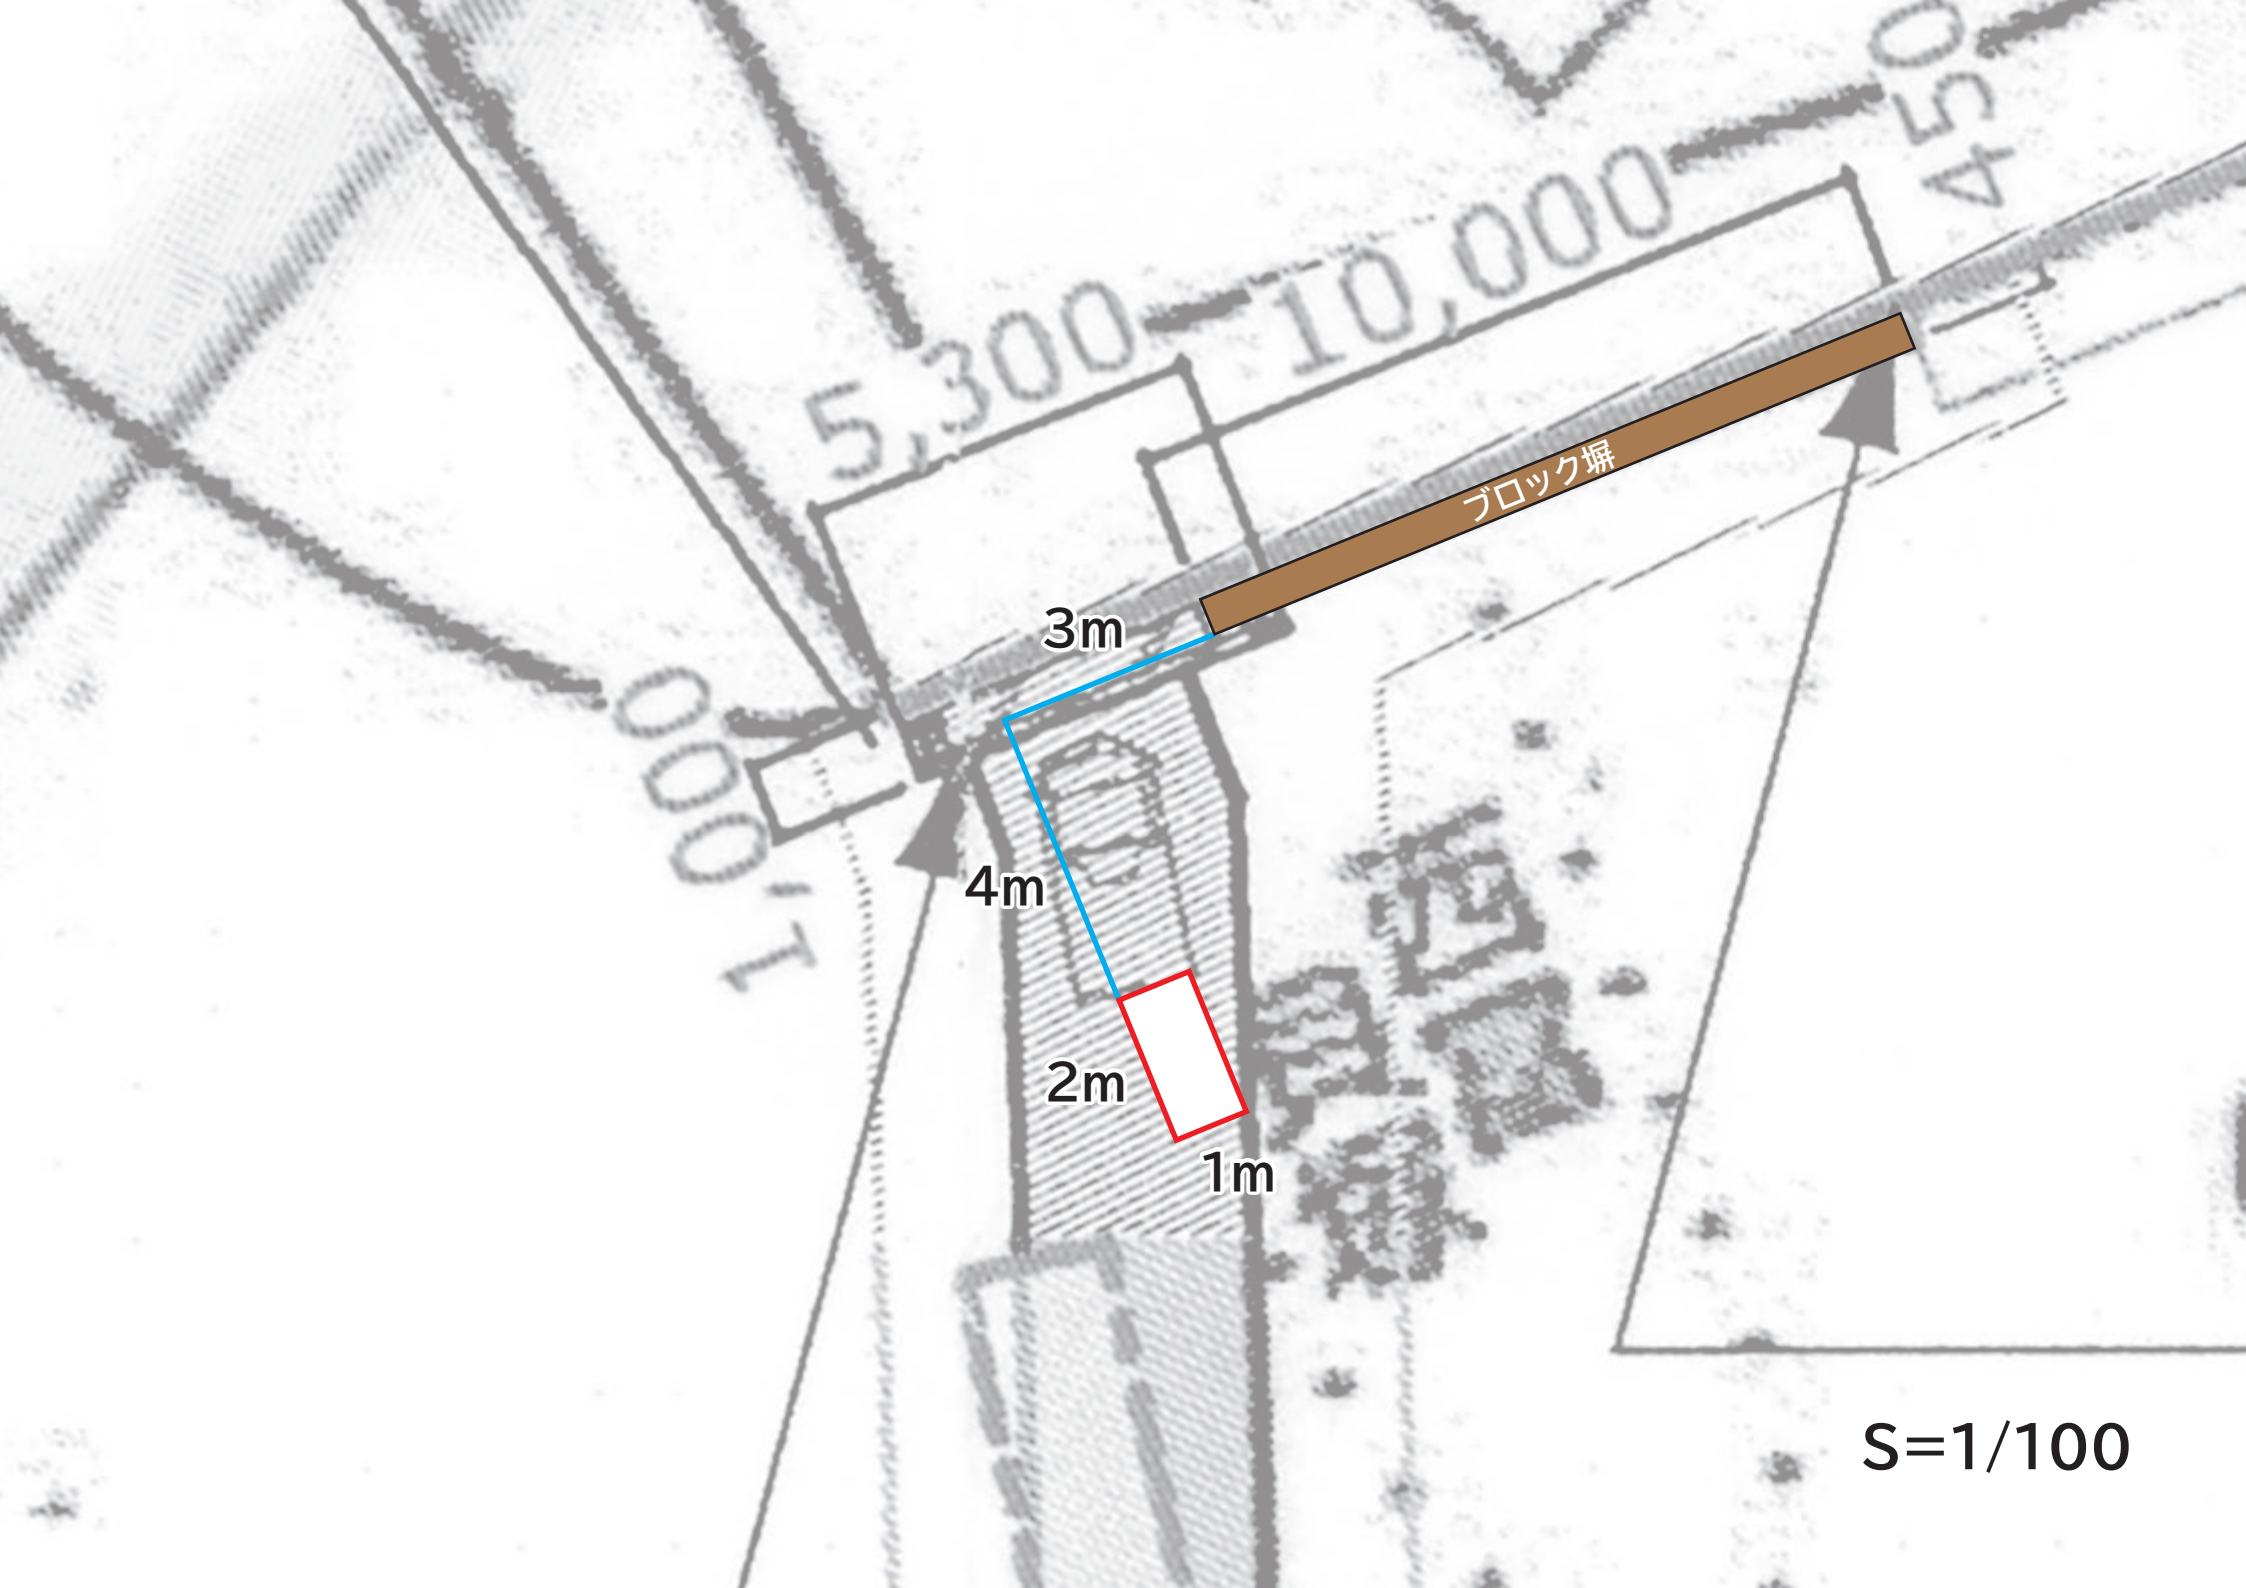
5,300
10,000
ブロック塀
3m
4m
2m
1m
S=1/100