


# 案内位置図 S=free

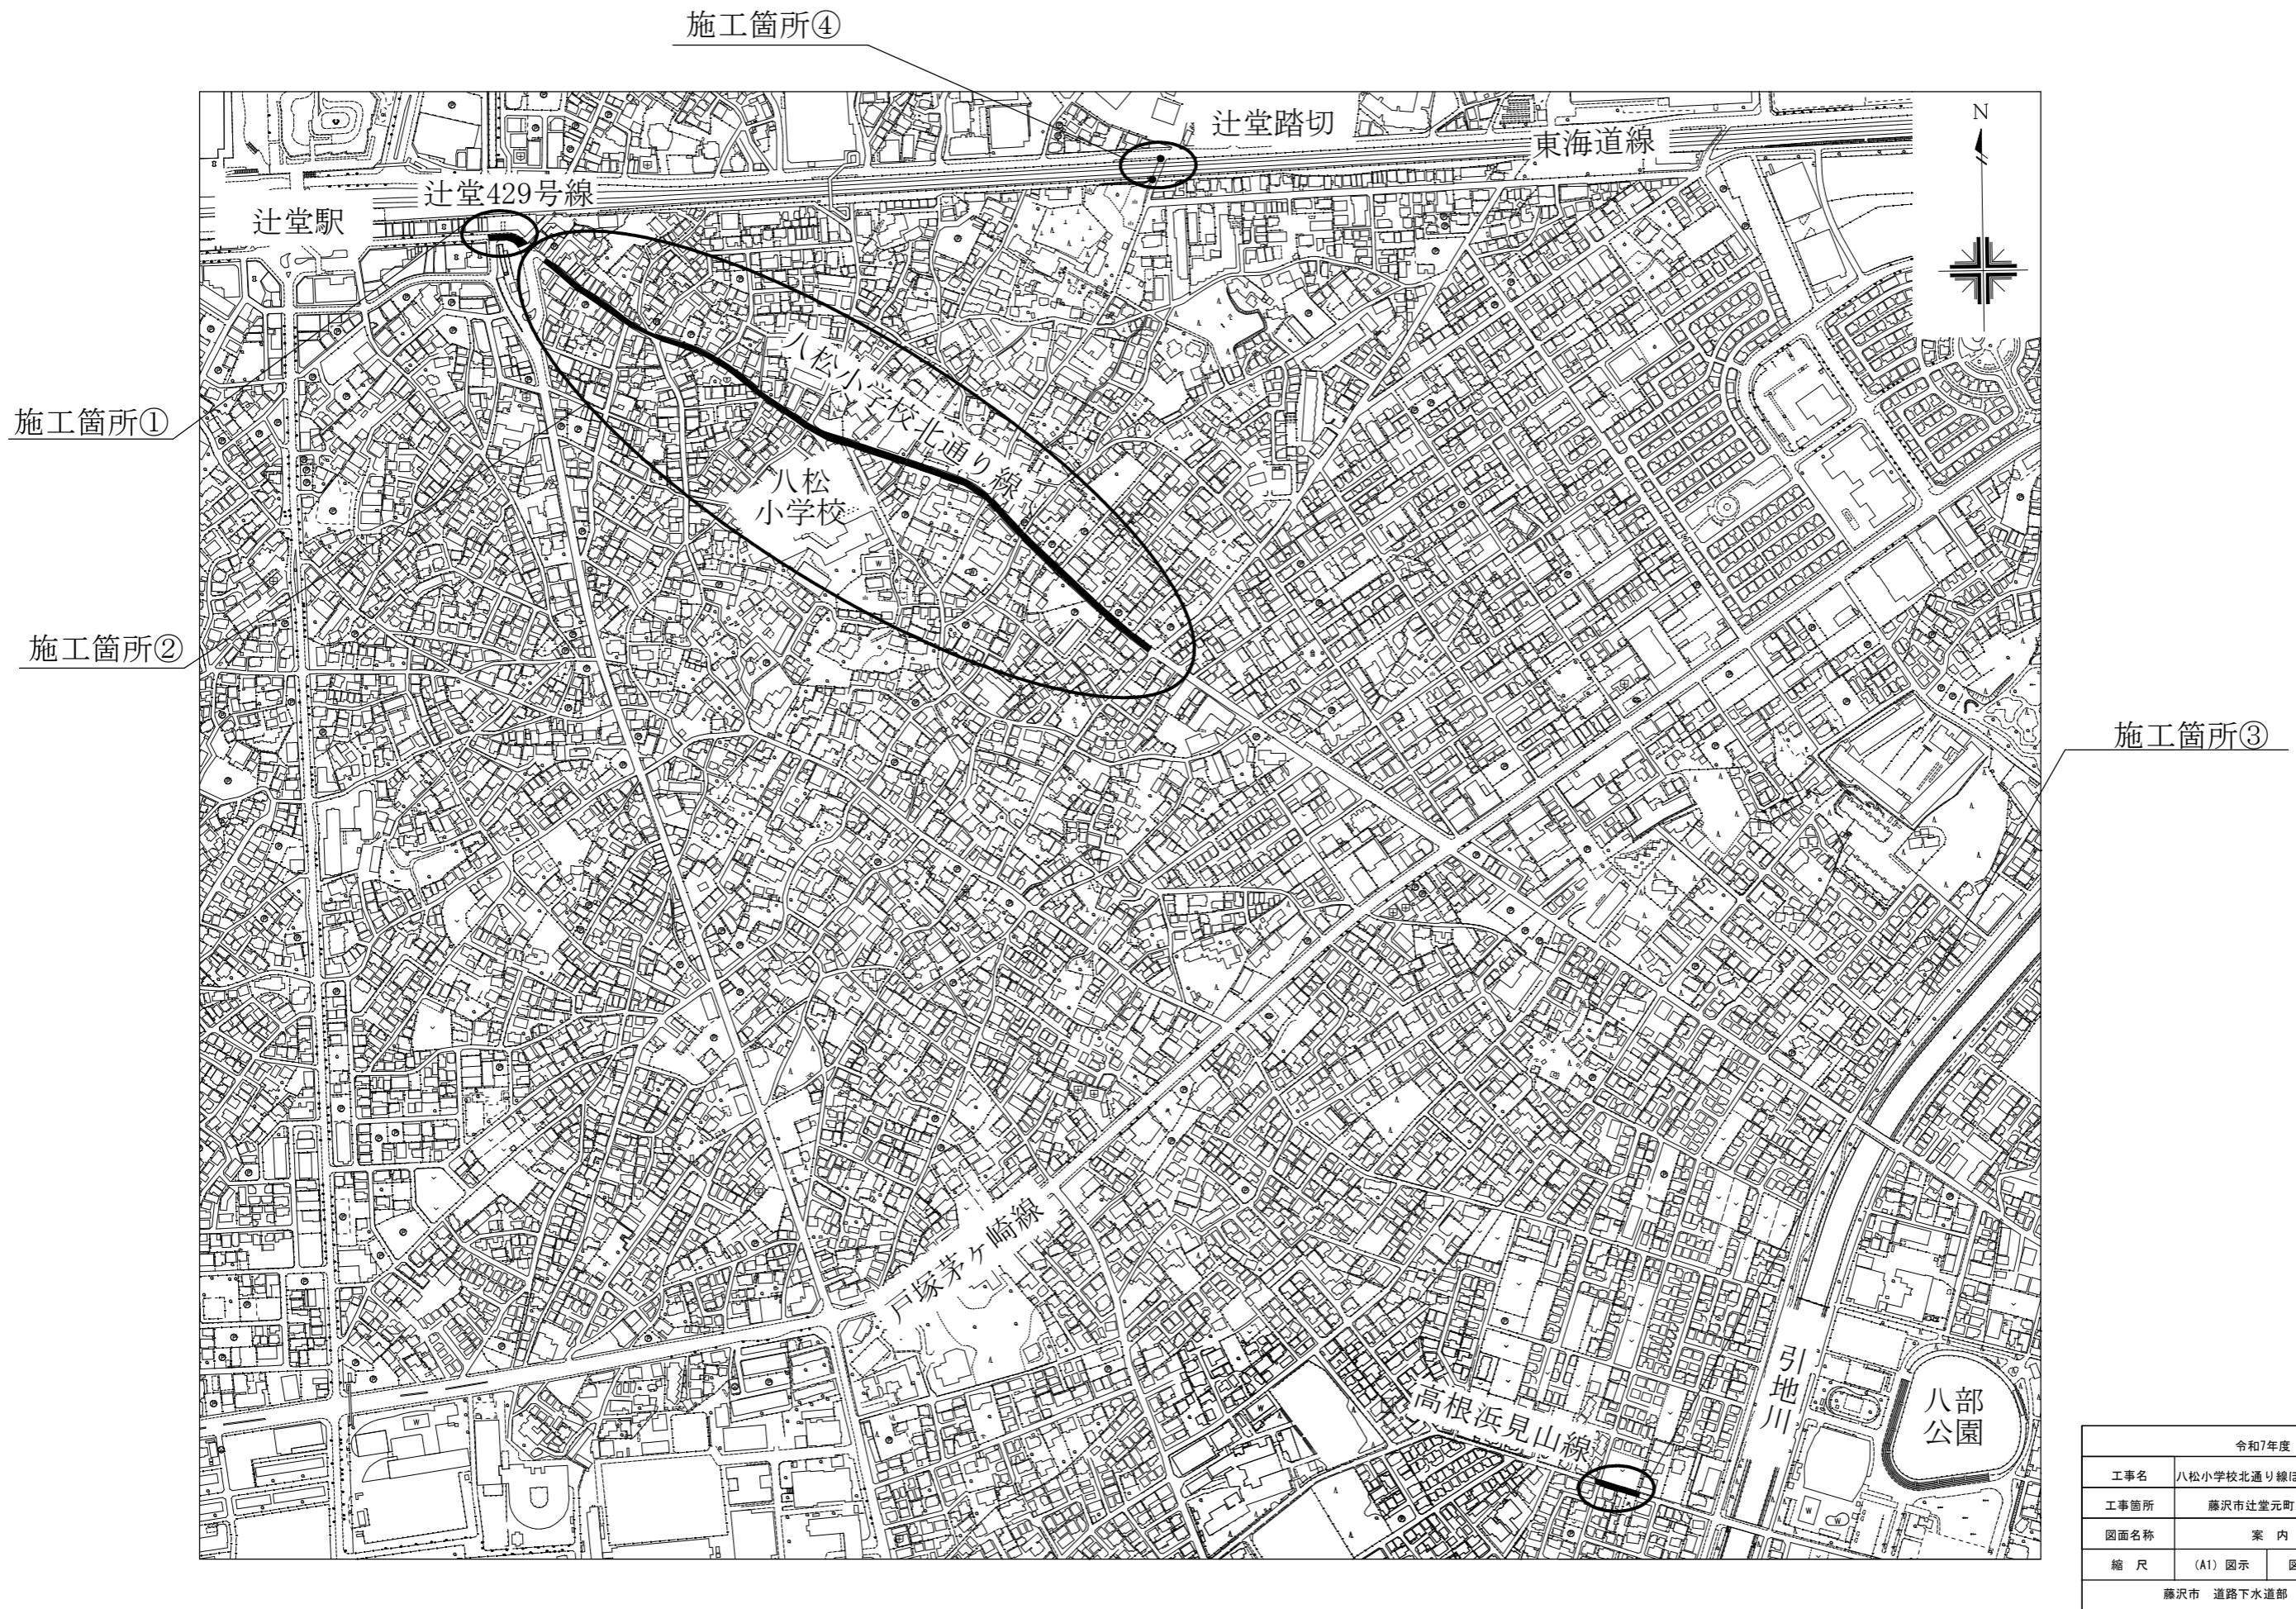

令和7年度	
工事名	八松小学校北通り線ほか自転車通行空間整備工事
工事箇所	藤沢市辻堂元町三丁目一番地先ほか
図面名称	案内位置図
縮尺	(A1) 図示
図面番号	1/7
記載	藤沢市 道路下水道部 道路整備課