
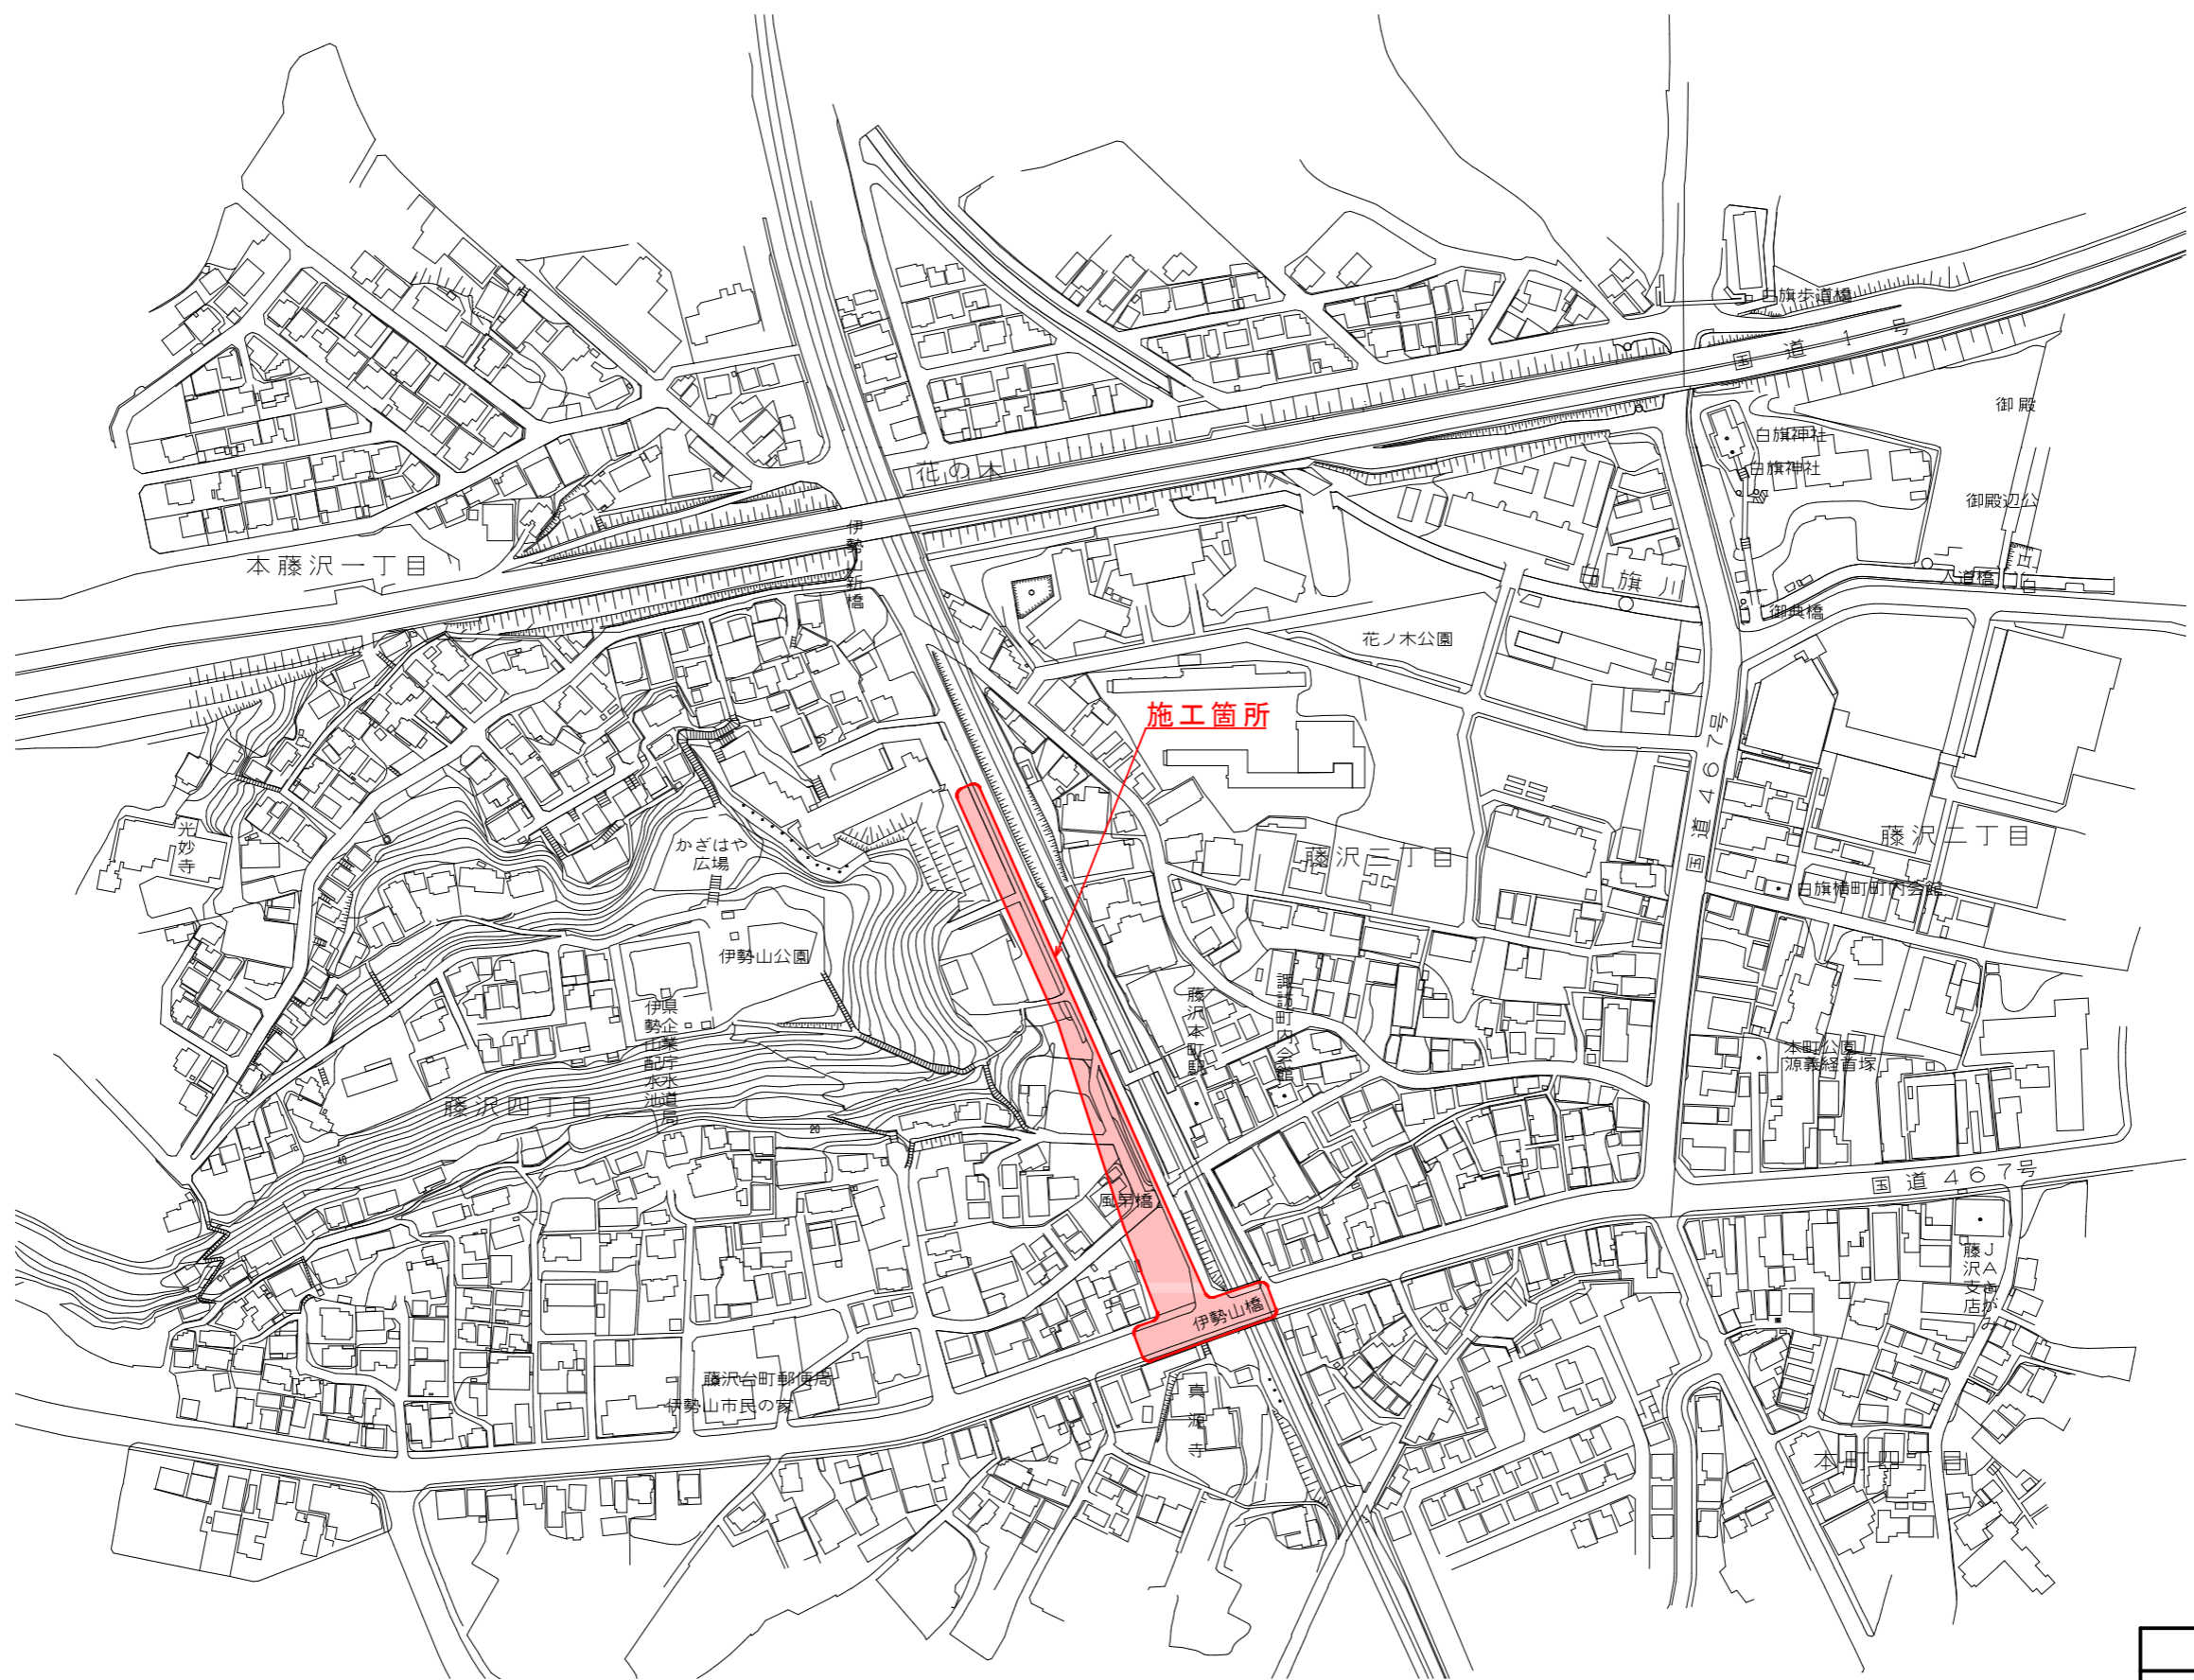


案内図

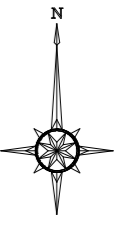

令和8年度			
工事名	藤沢652号線道路改良工事(その4)		
工事場所	藤沢市藤沢四丁目地内		
図面名	案内図		
縮尺	(A1) 1/1500	図面番号	1/67
藤沢市 道路下水道部 道路整備課			