



●資料1:対象地図面

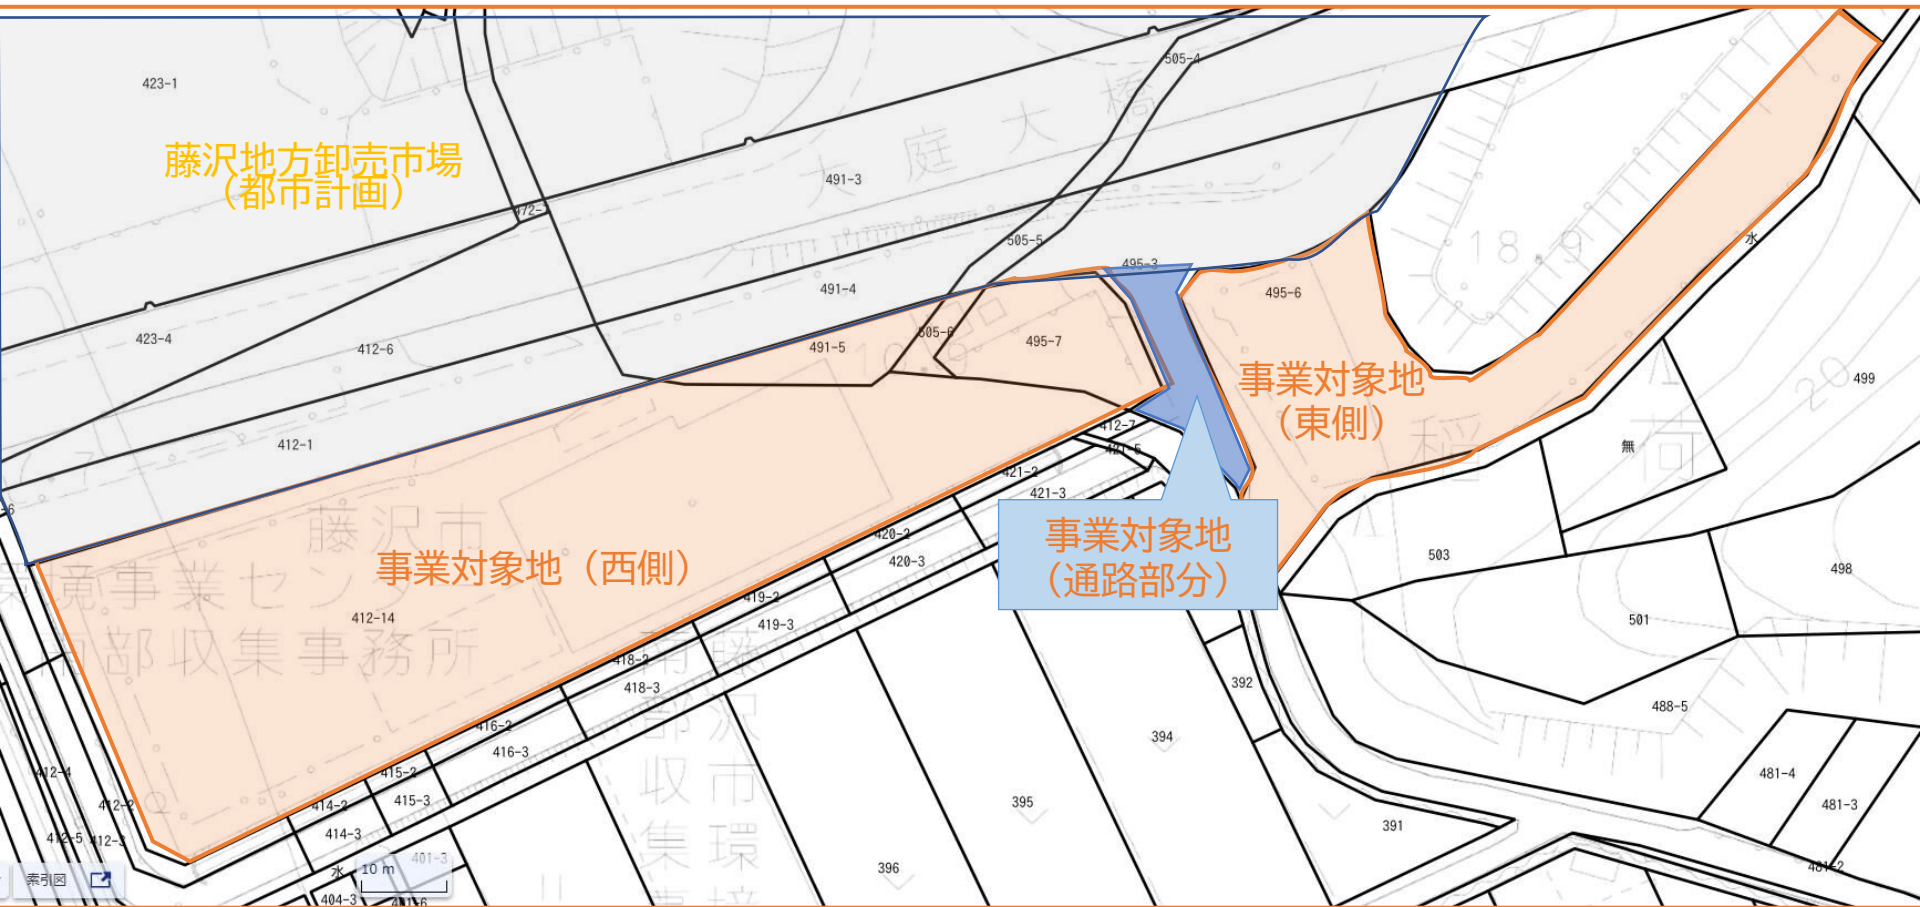

学校給食課

接道図

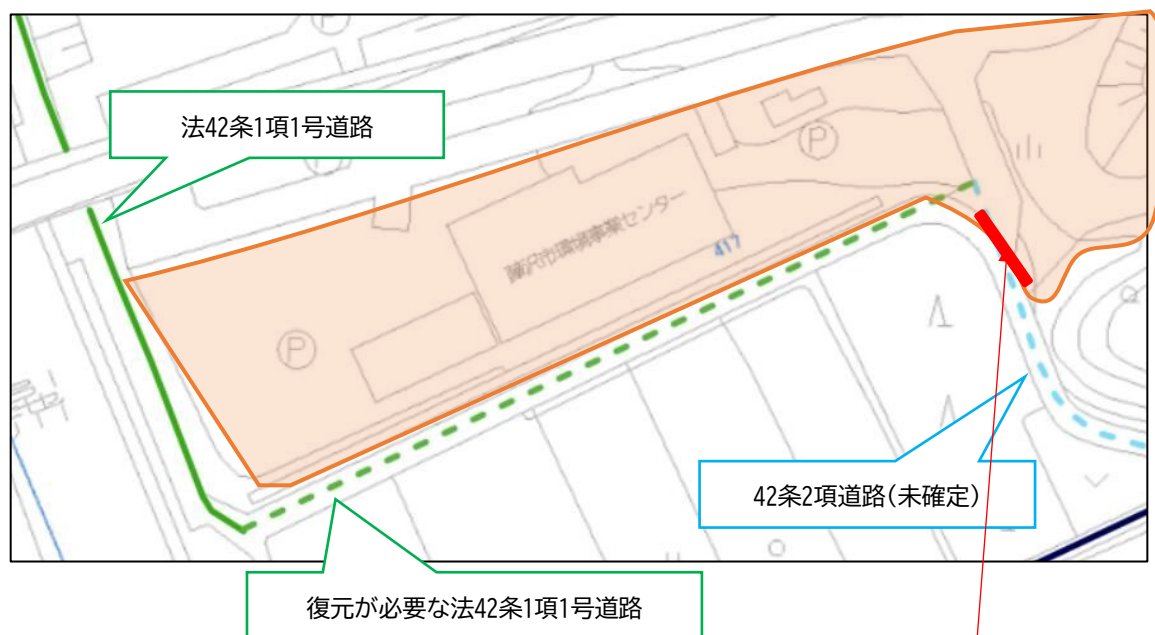


接道部分




学校給食課

※事業対象地西側の標高データ等の参考として用いること。

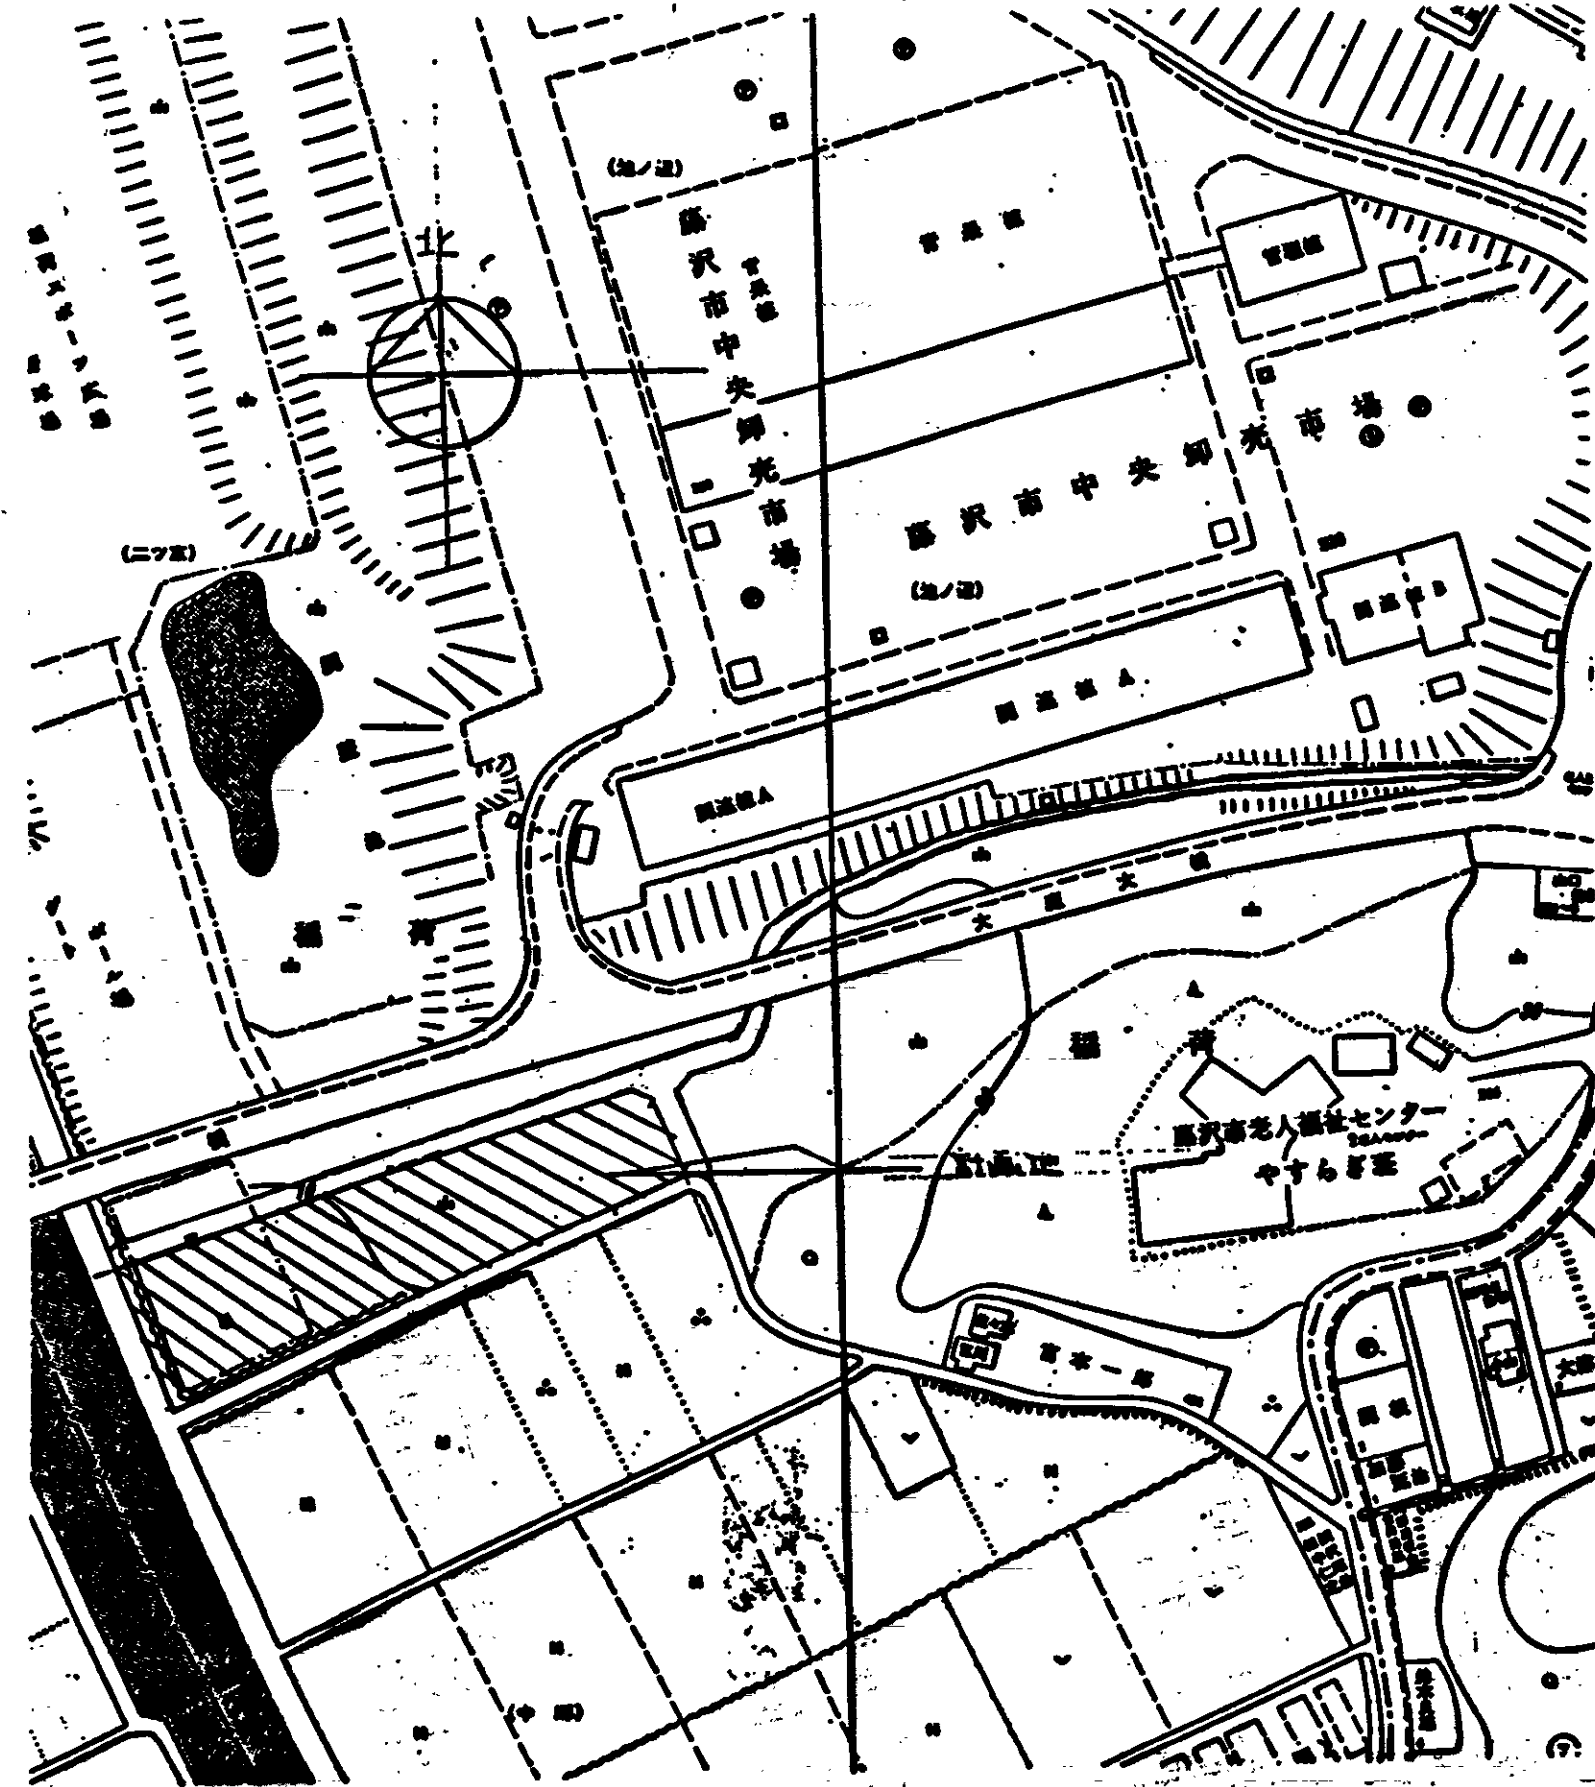

案内図

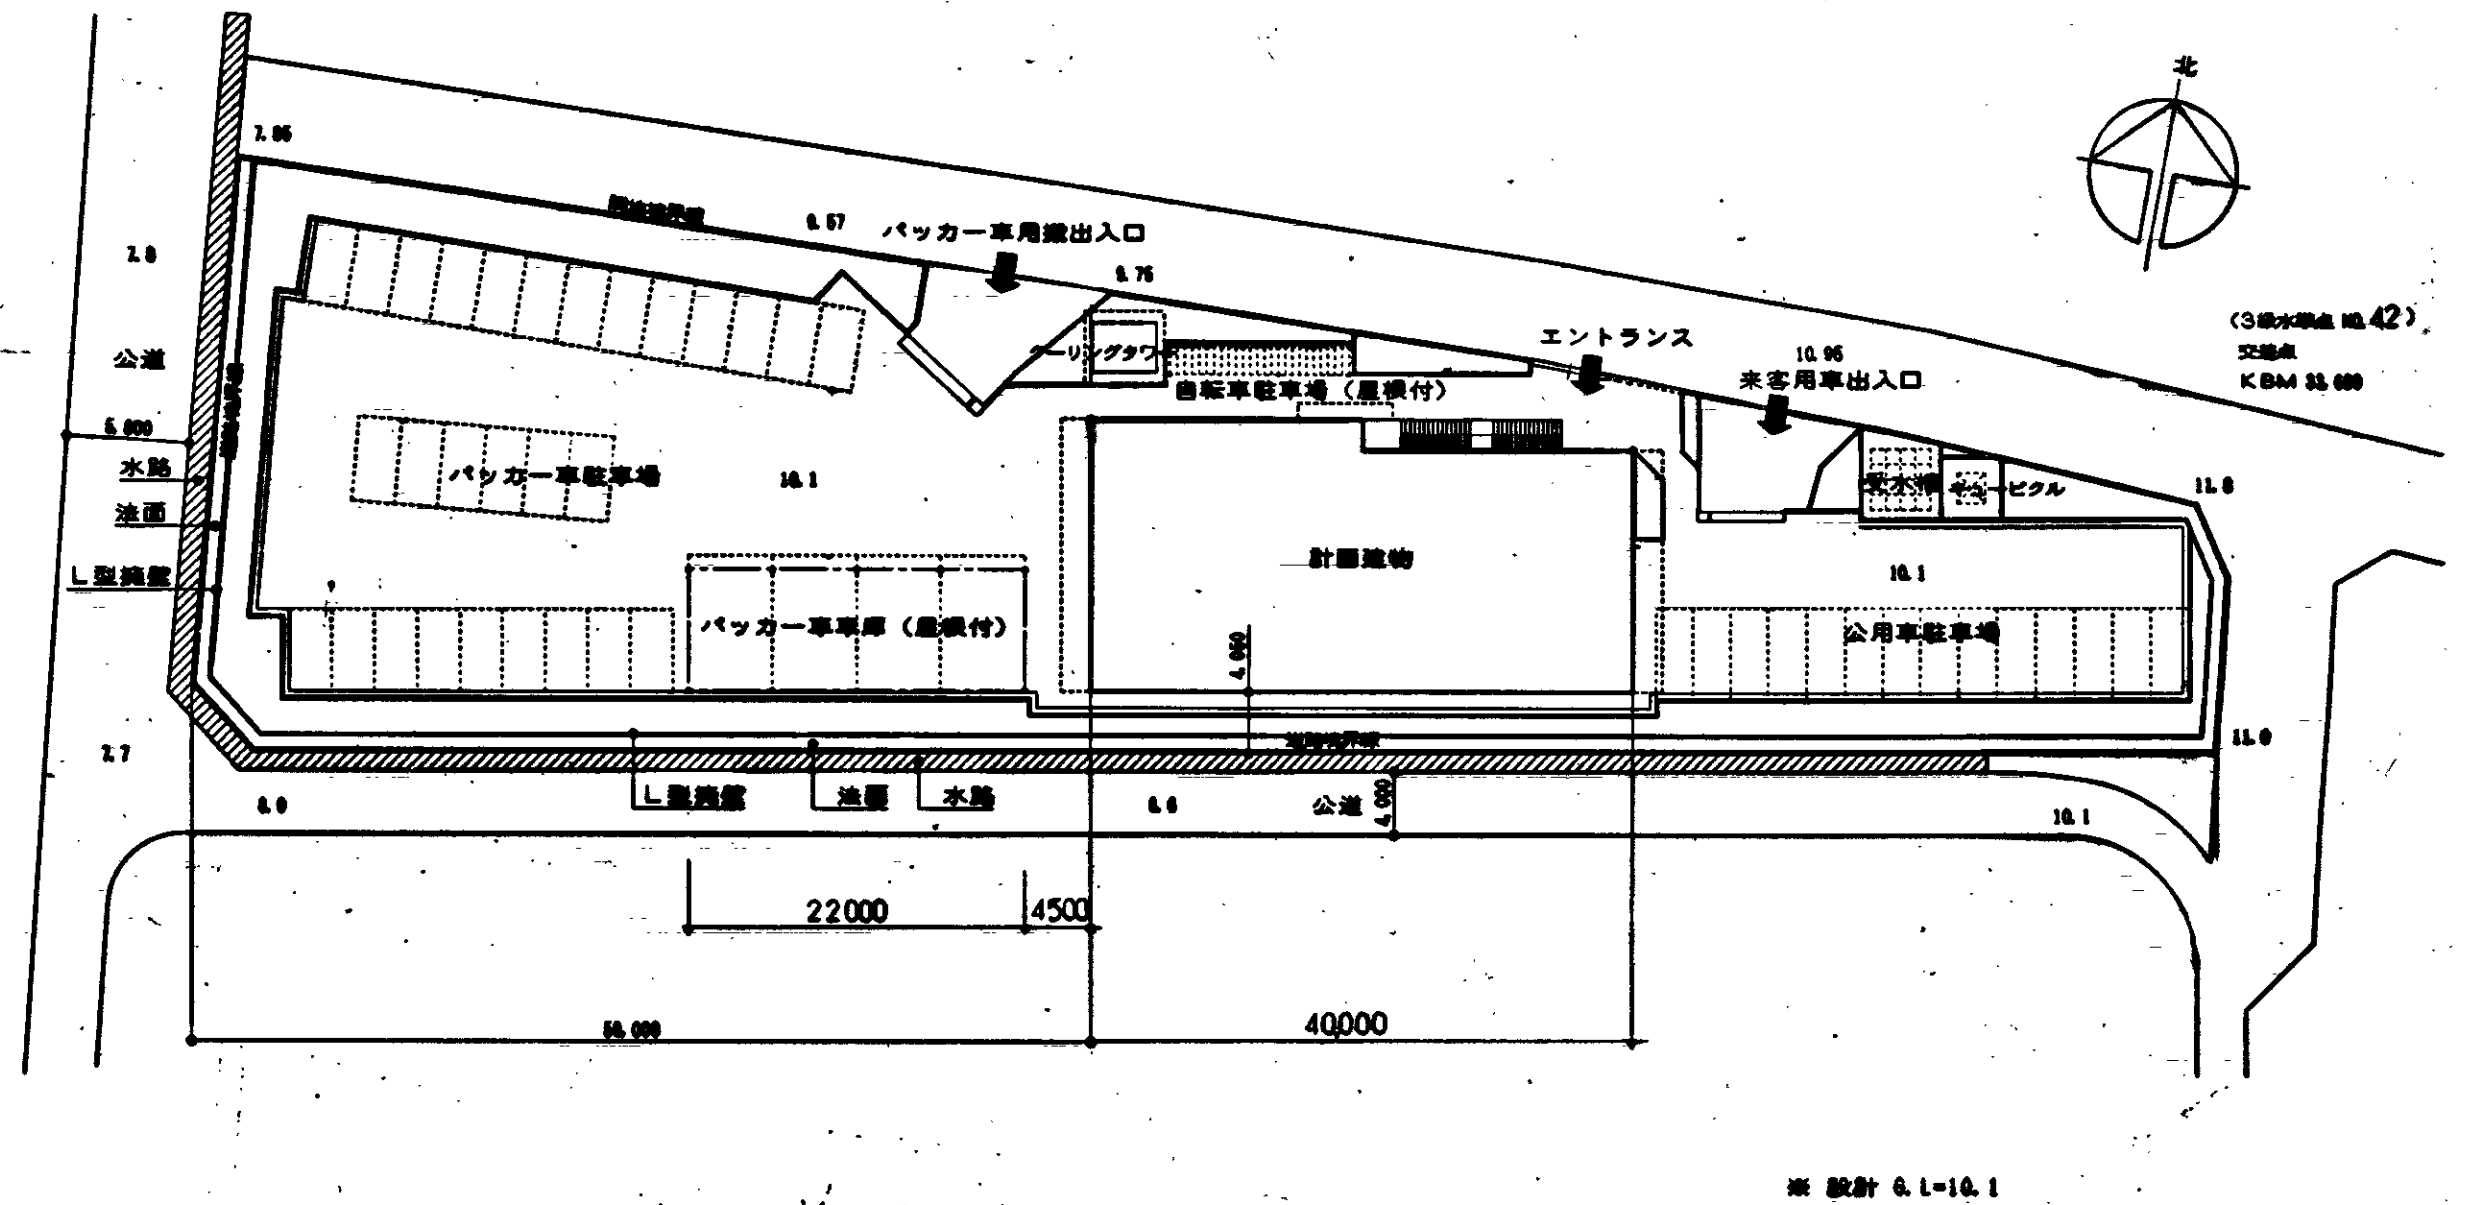

配置図 1:500