



藤沢市立学校位置図

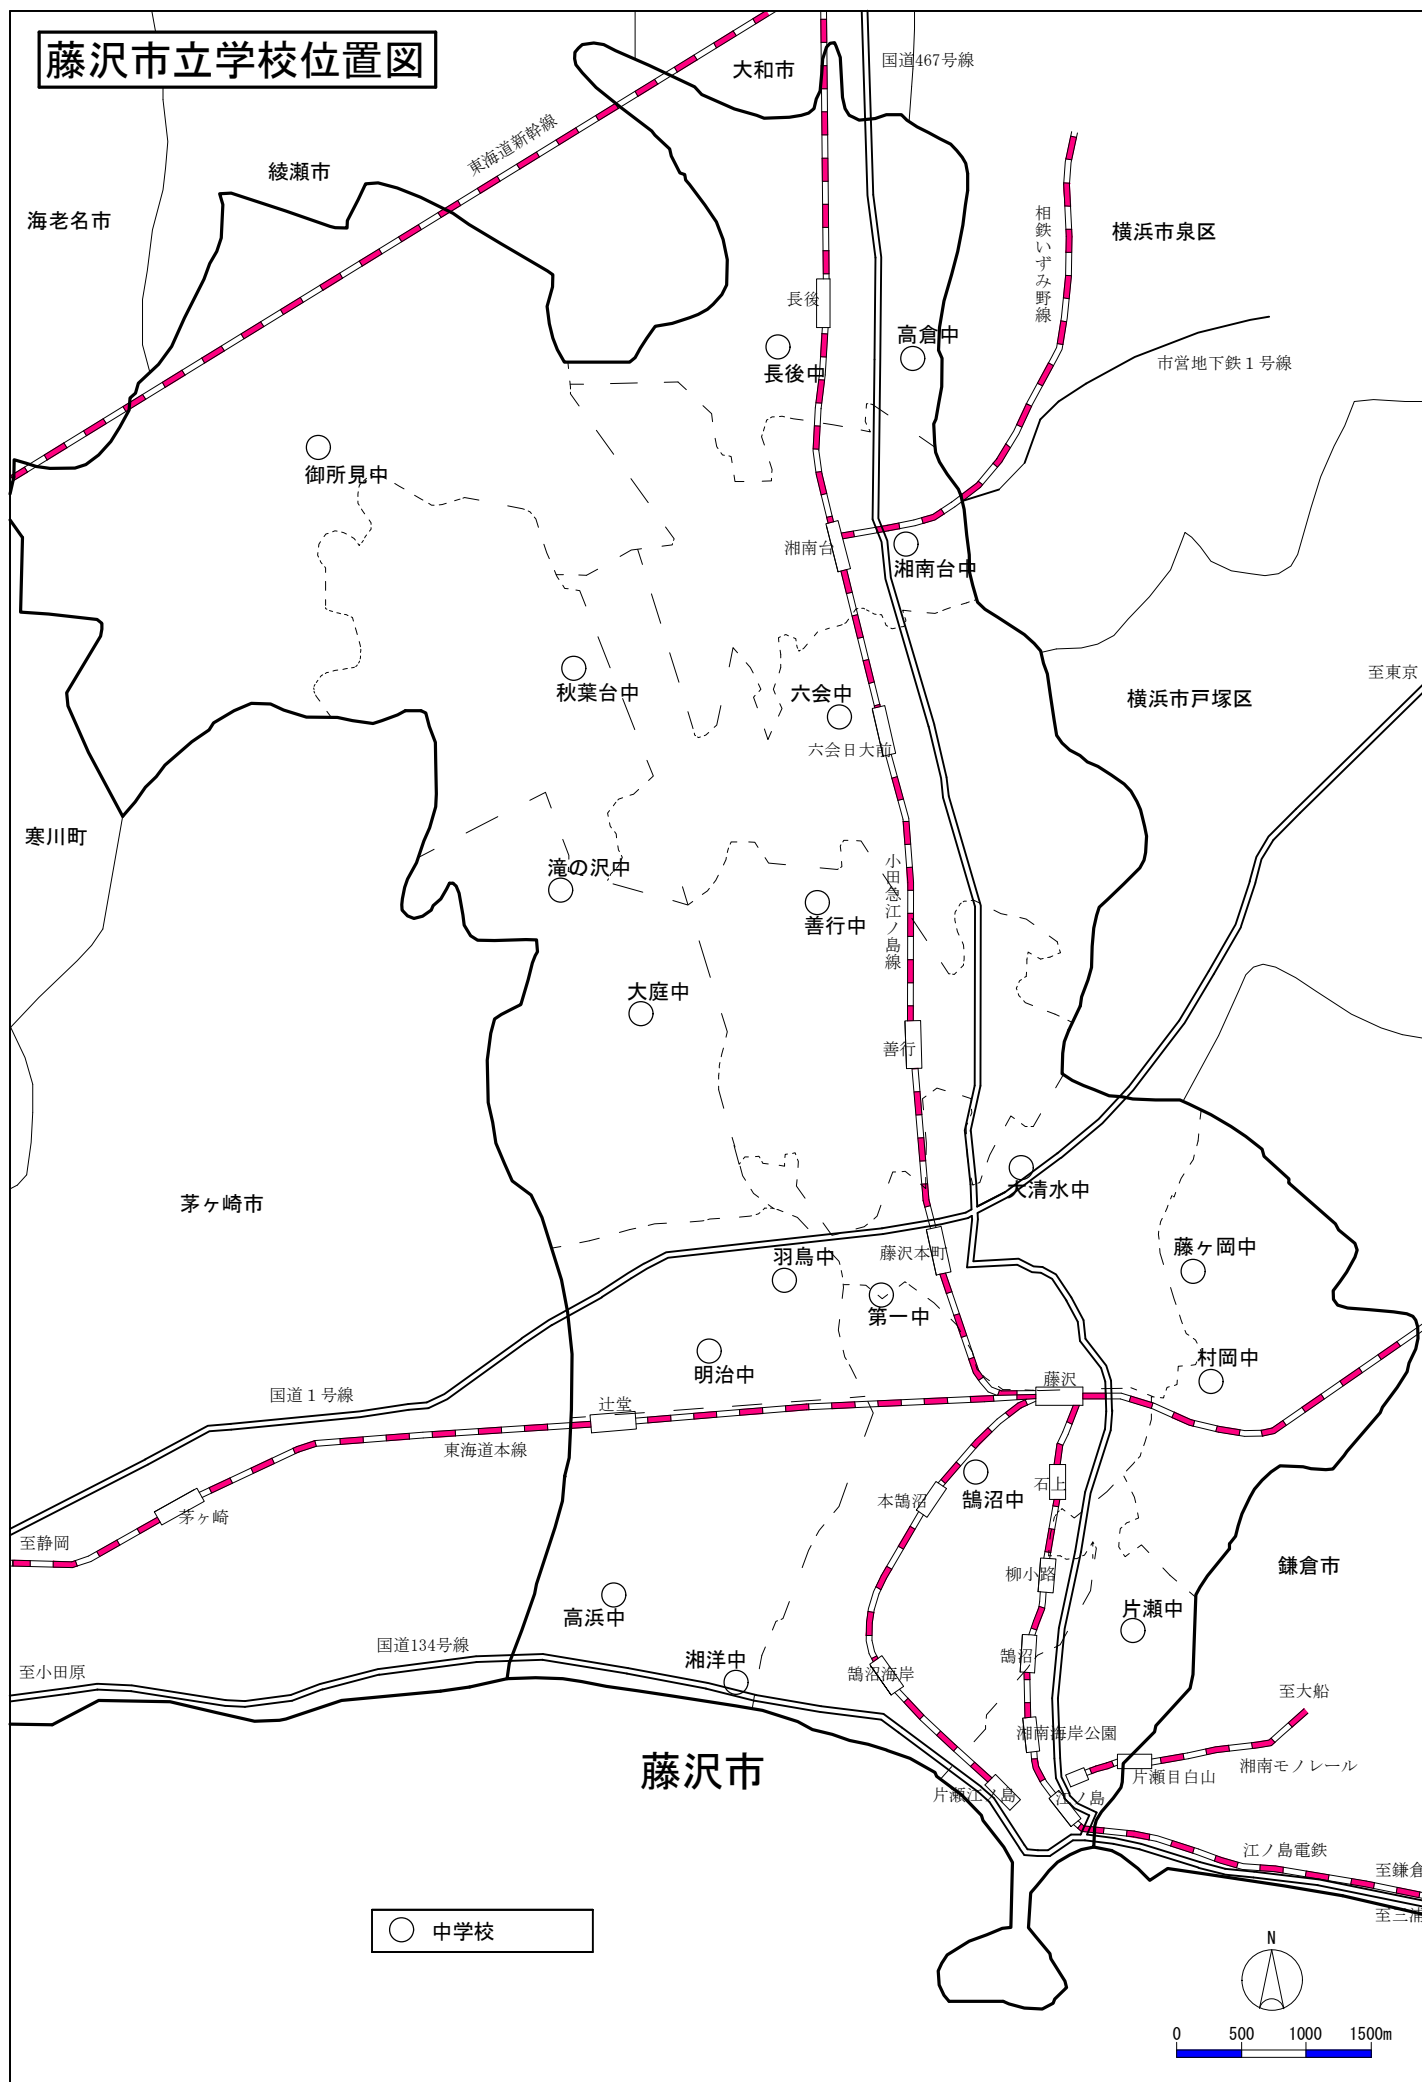


第一中学校

所在地	鵠沼神明五丁目 1 0 番 9 号			創立年月	昭和 2 2 年 5 月
地域地区	第一種低層住居専用地域				
敷地面積	26,709	m ²			
生徒数	756	人	うち特別支援学級	14	人
学級数	22		うち特別支援学級	2	
保有教室	普通	22			
	特別	14			
校舎面積	7,818	m ²			
屋内運動場面積	1,271	m ²	(開放用施設含む)		

※生徒数・学級数・保有教室数：2023 (R5) 時点


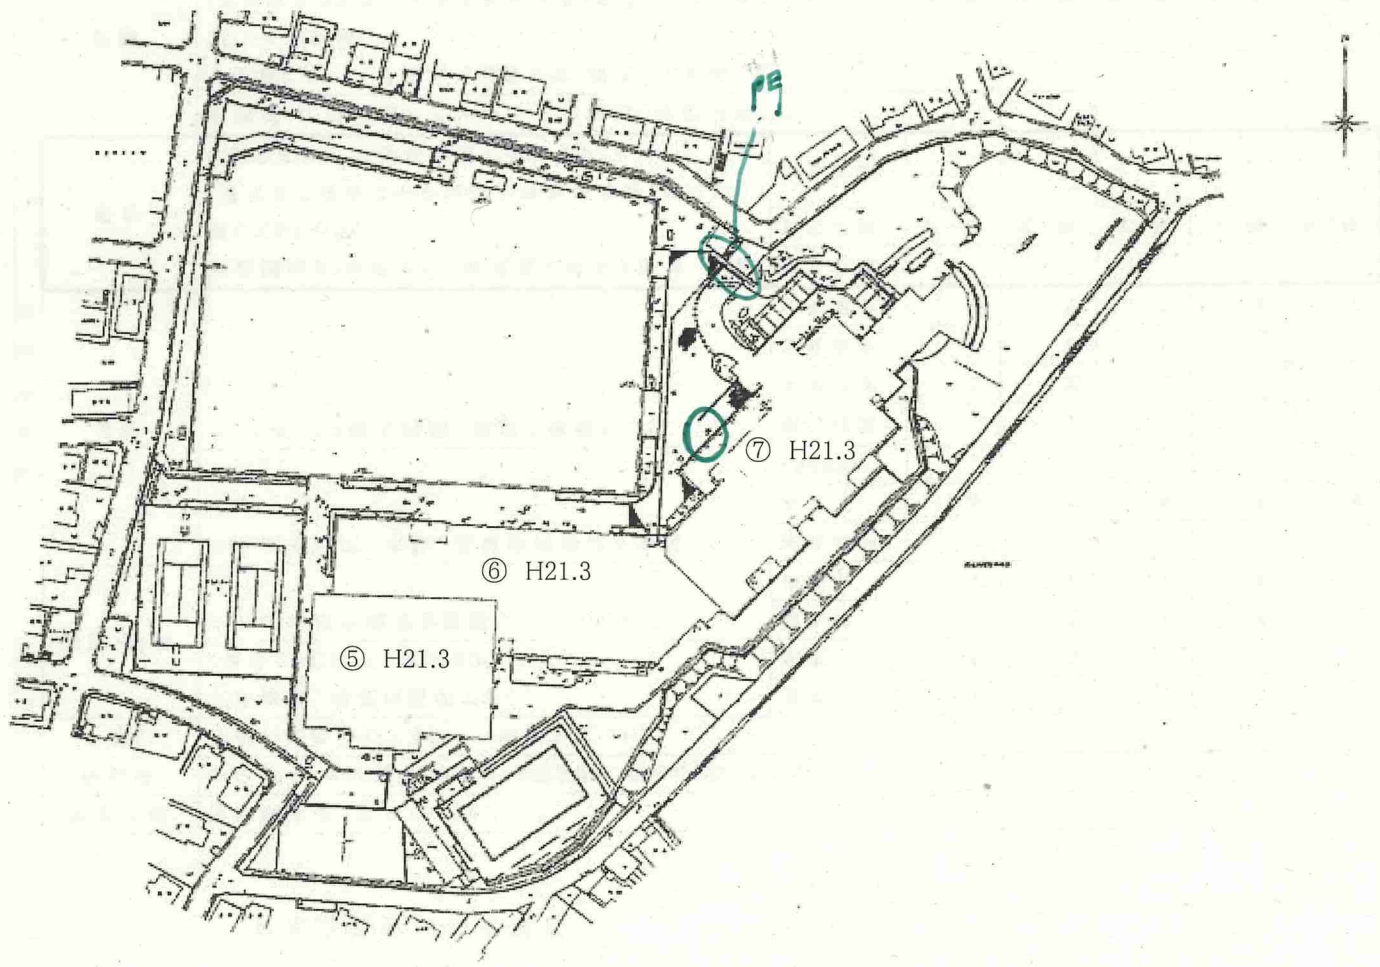



第一中

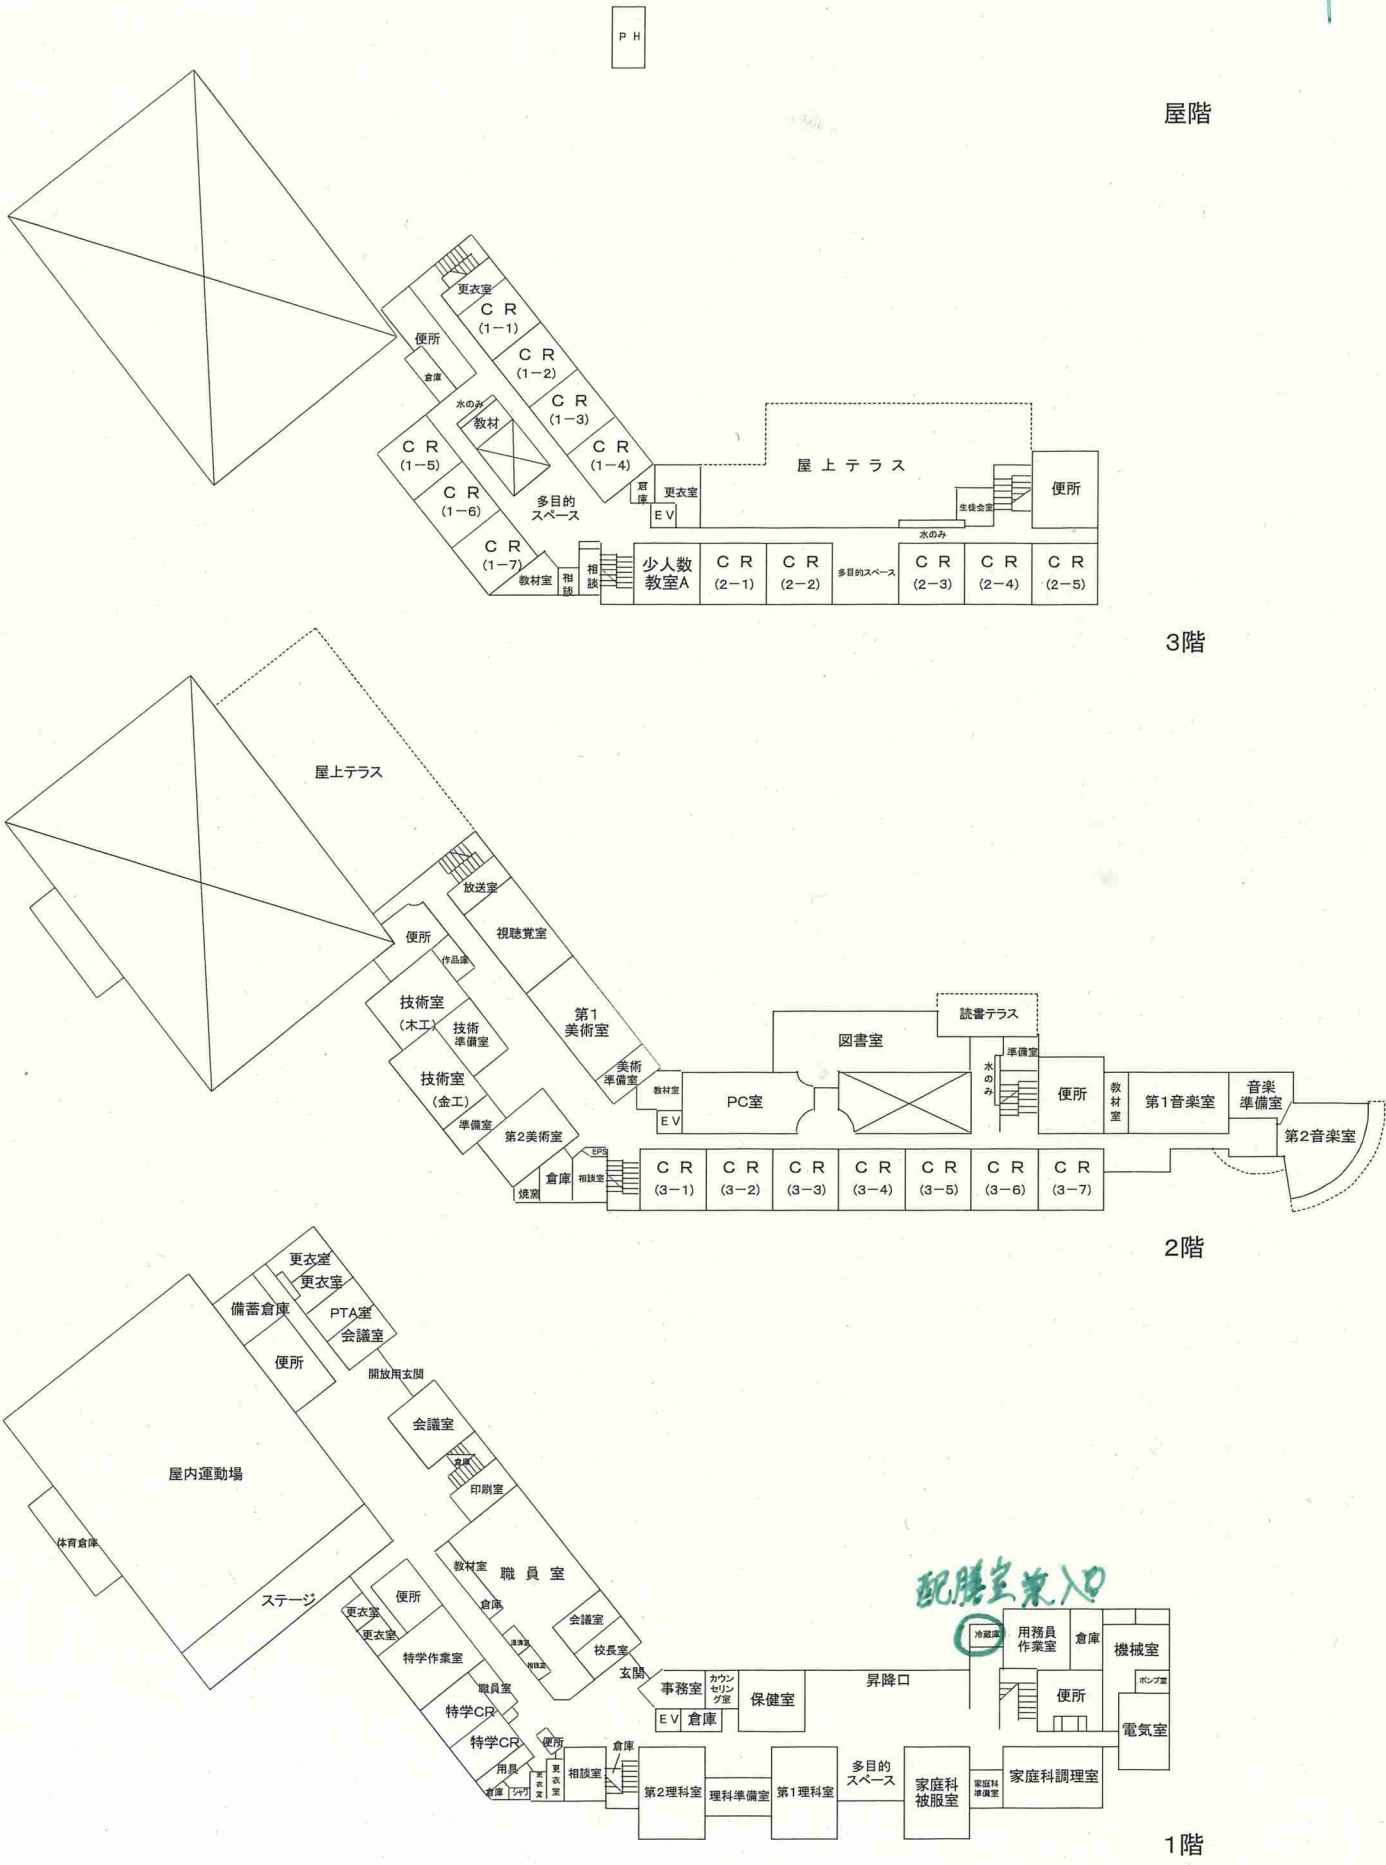


明 治 中 学 校

所在地	辻堂新町二丁目13番1号	創立年月	昭和22年5月
地域地区	第一種低層住居専用地域・第一種住居地域		
敷地面積	16,541 m ²		
生徒数	609 人		
学級数	18		
保有教室	普通 20		
	特別 10		
校舎面積	5,368 m ²		
屋内運動場面積	1,744 m ² (開放用施設含む)		

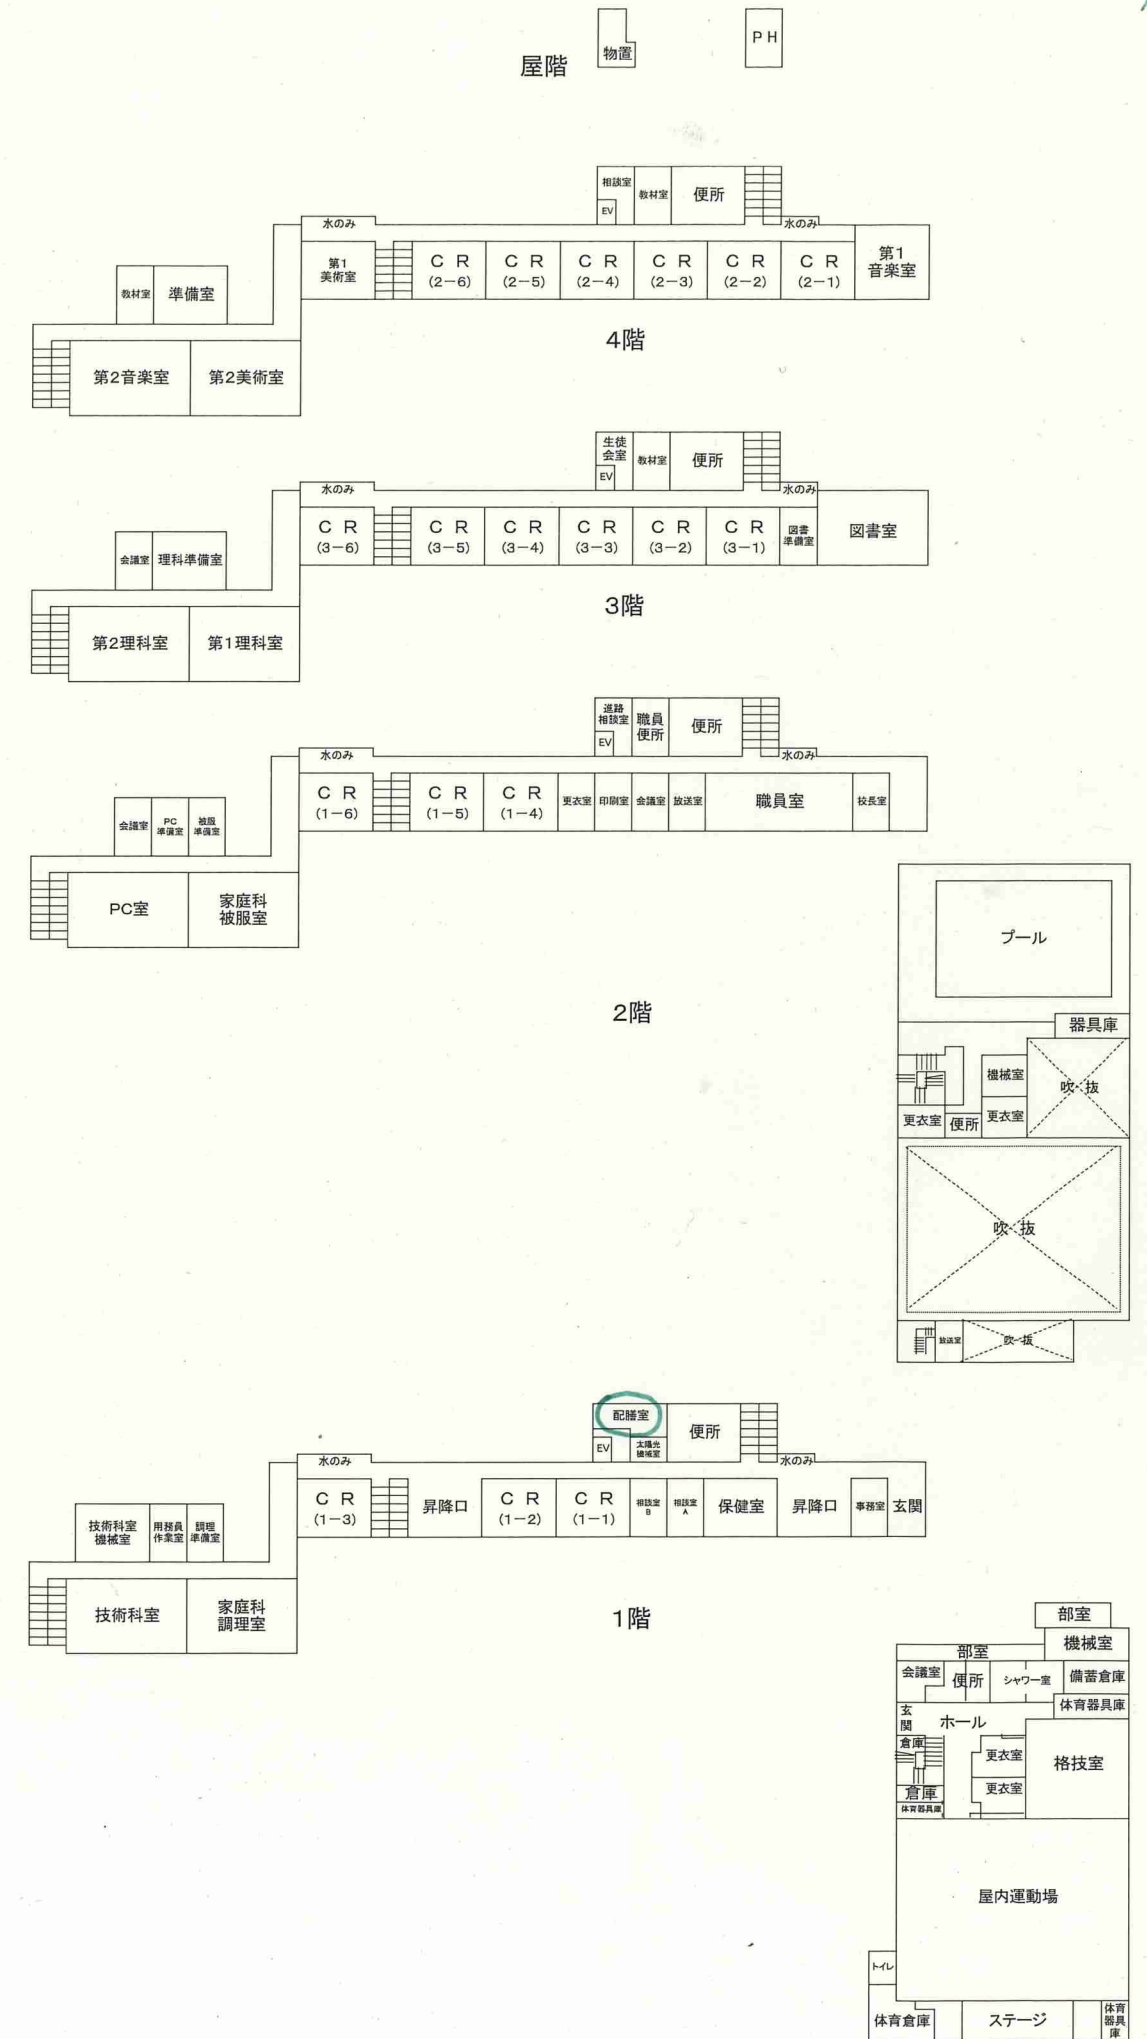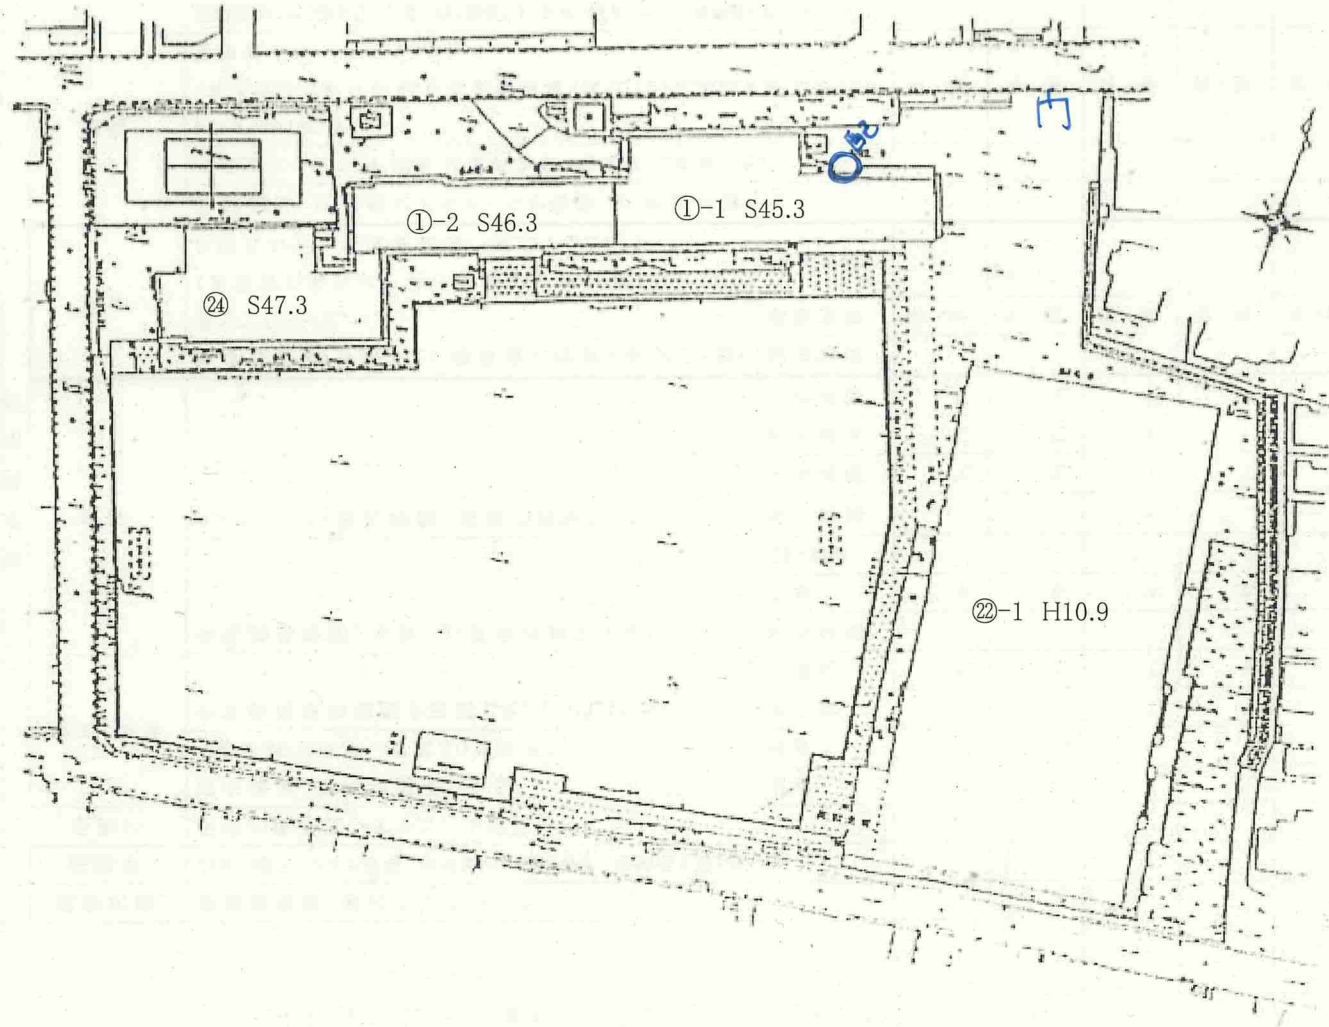


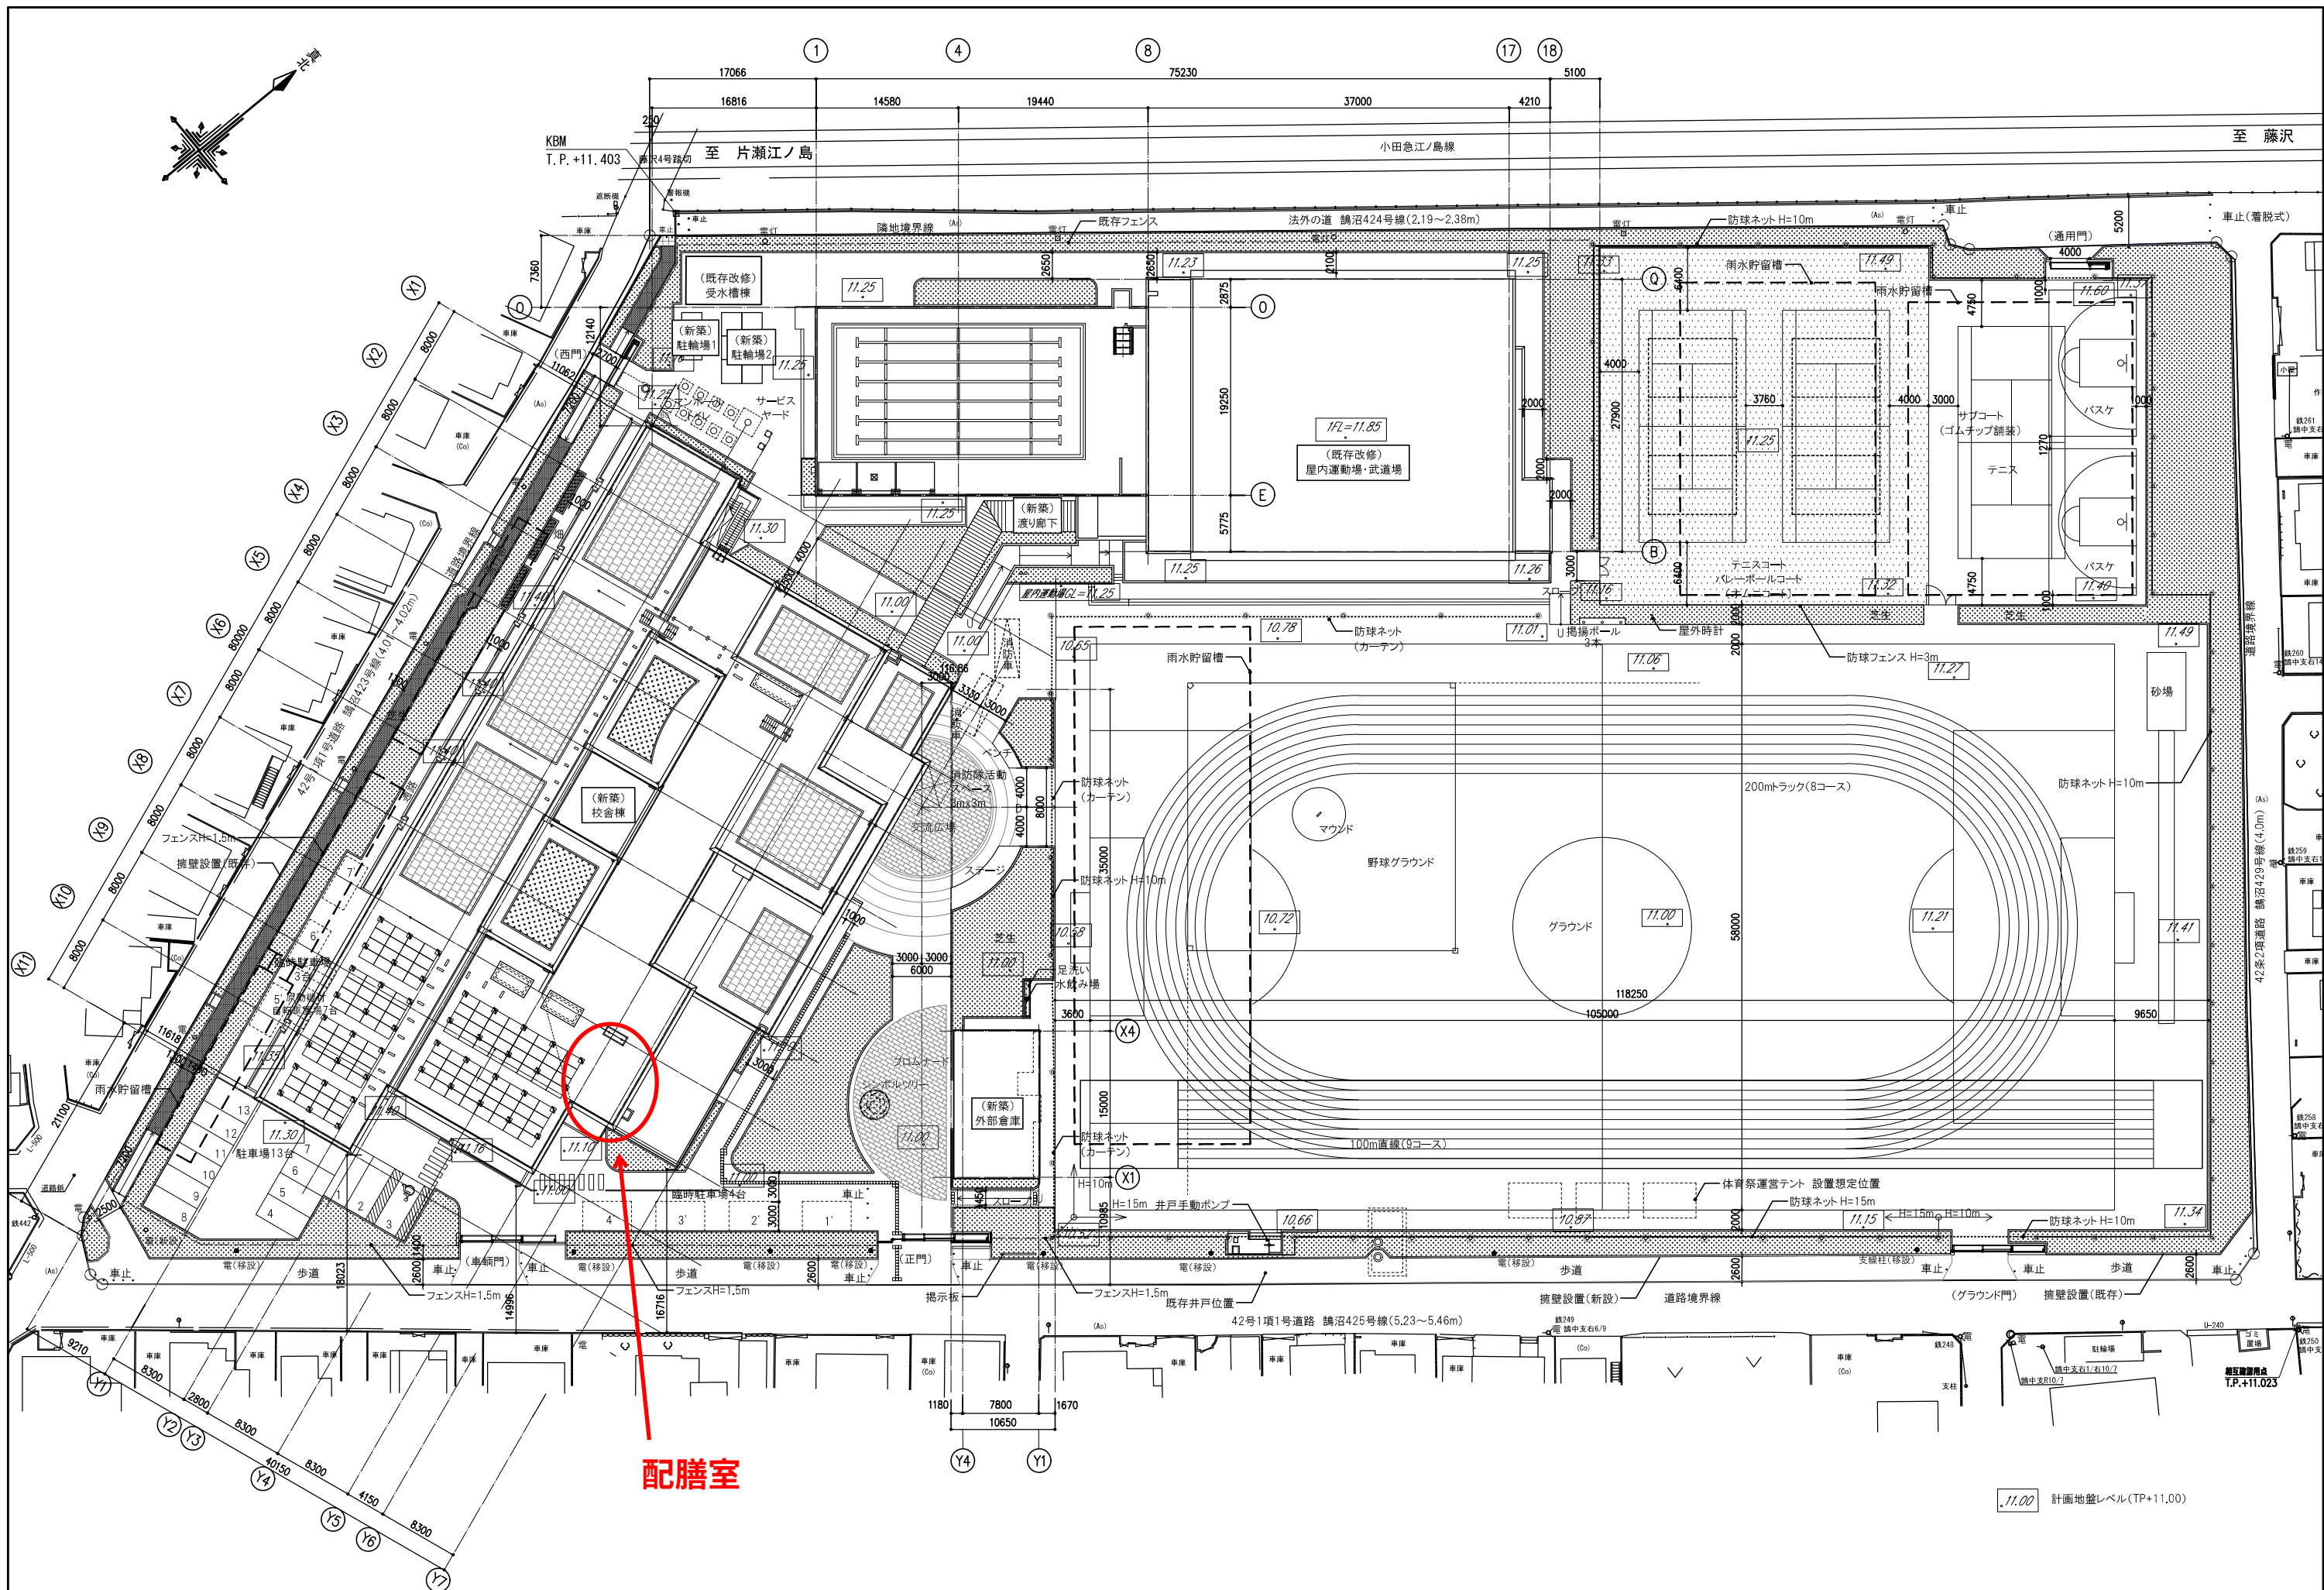

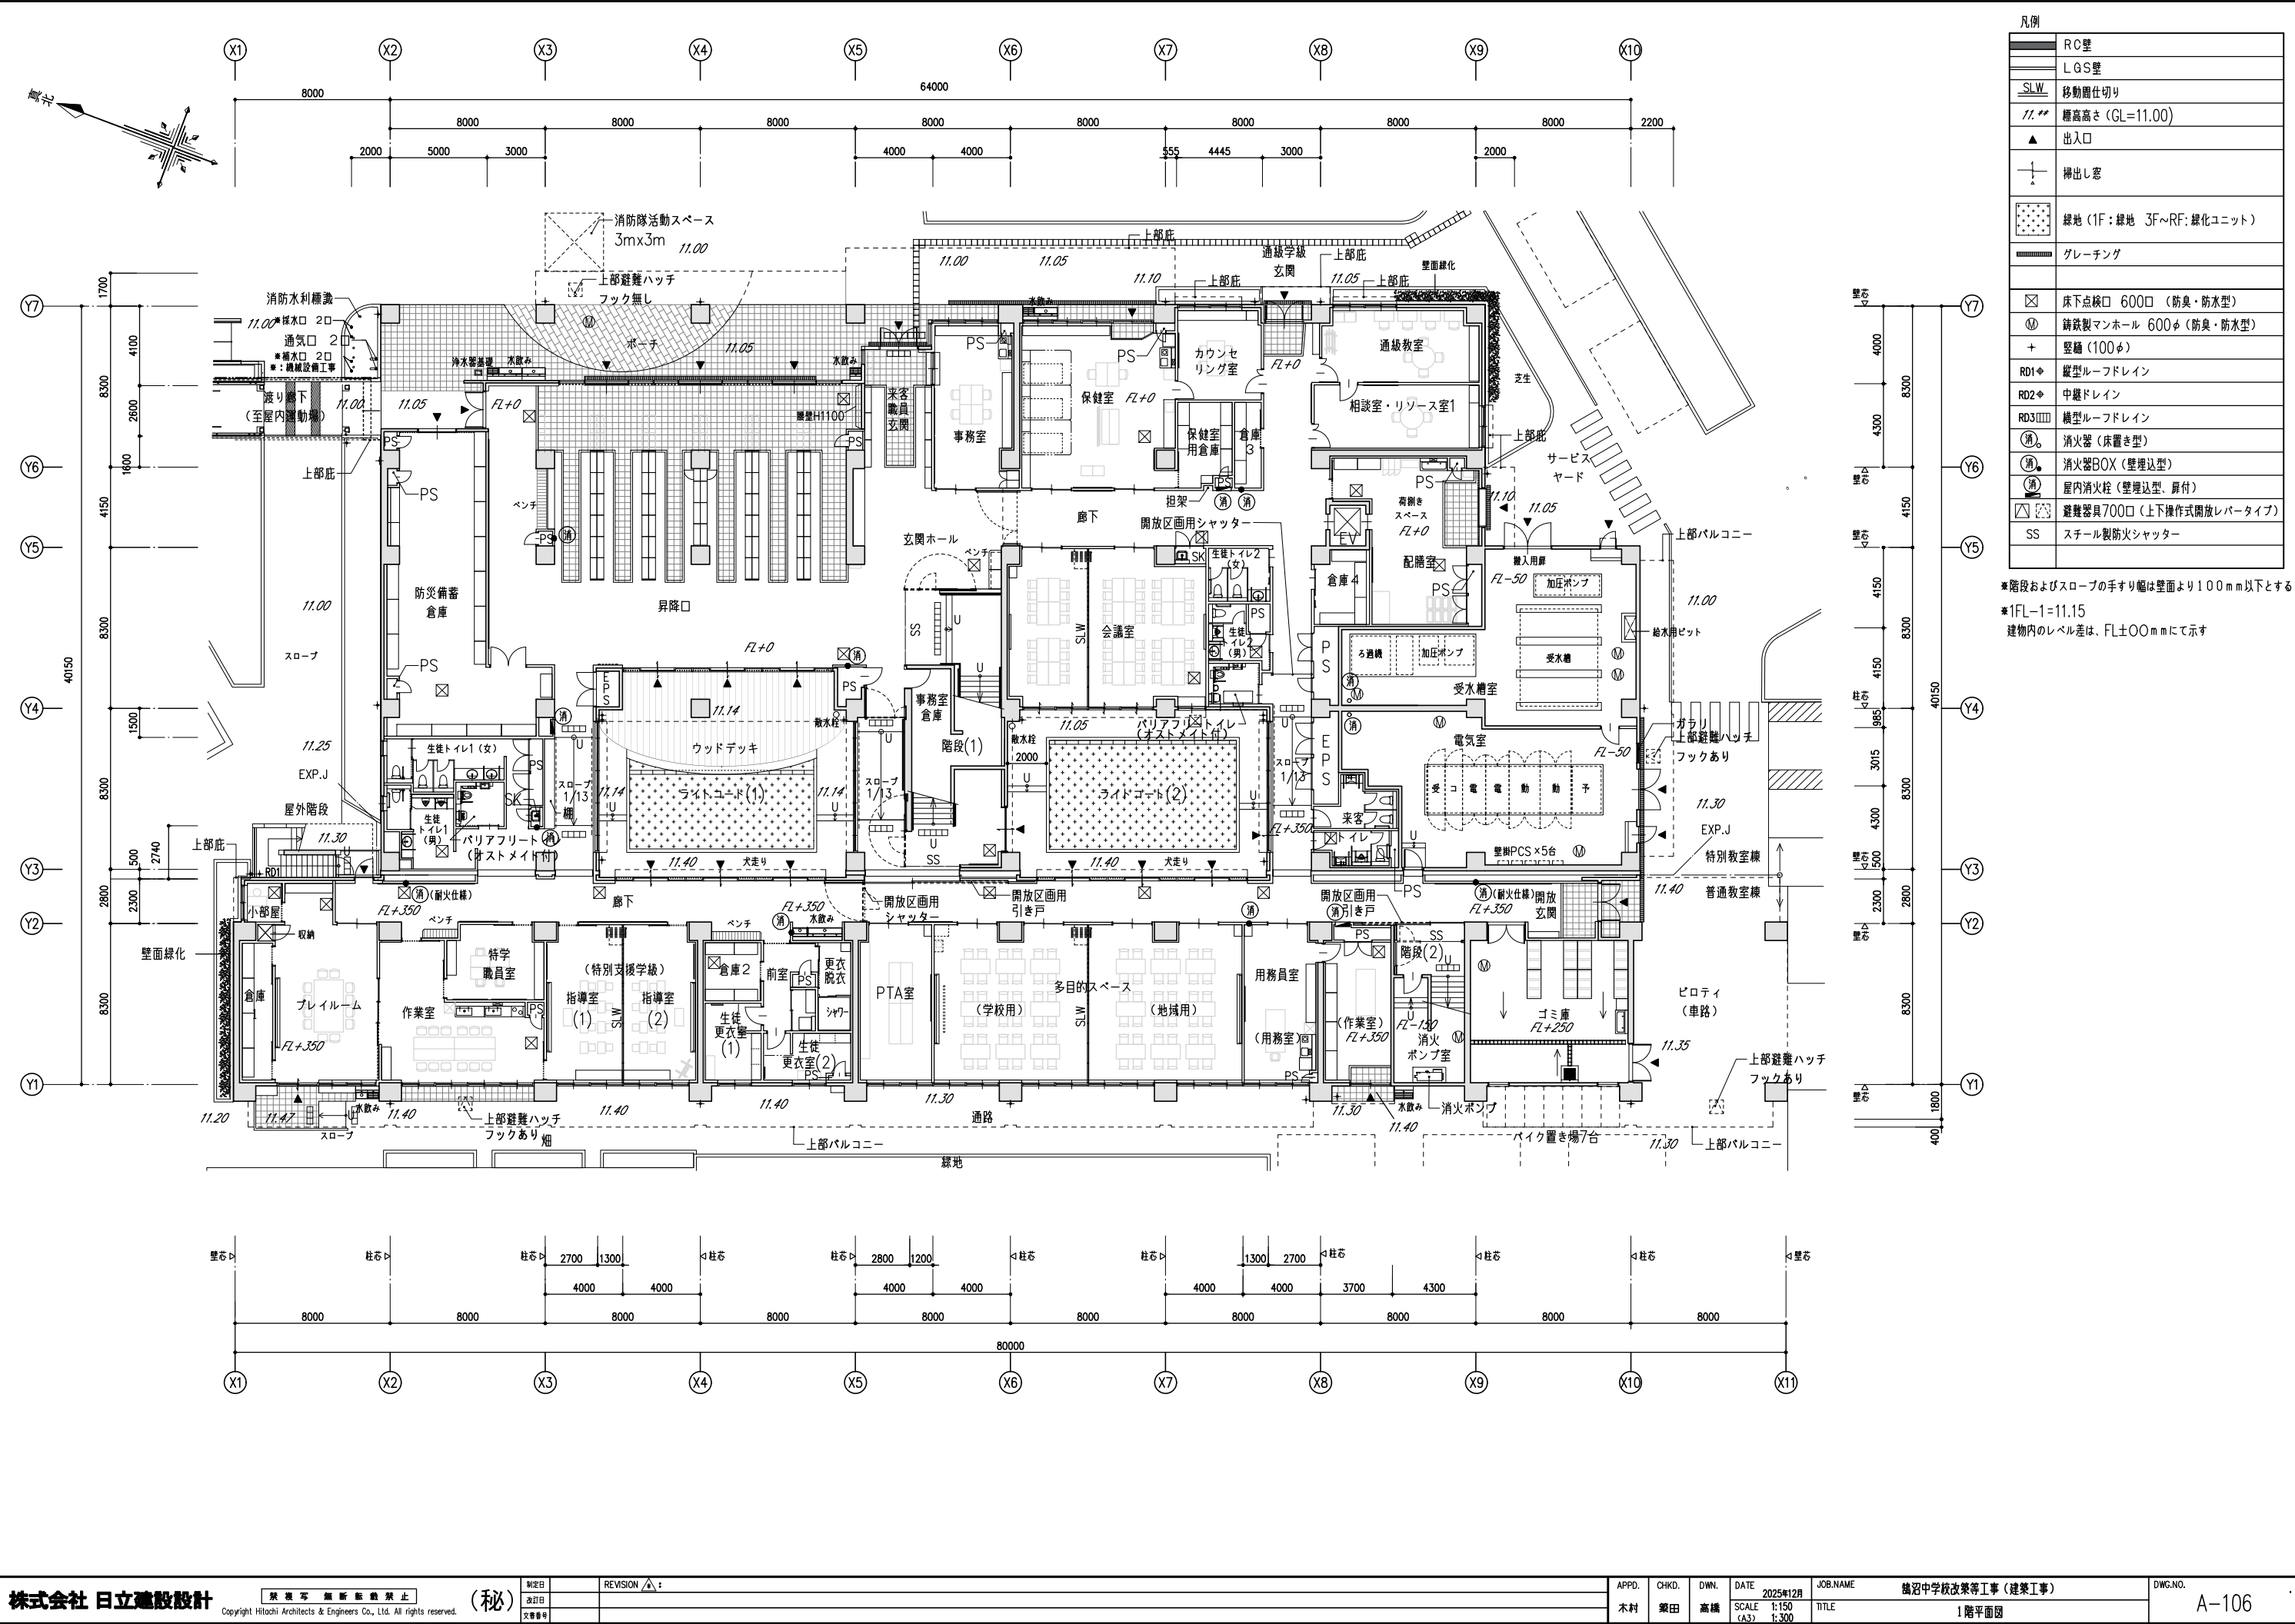


凡例	
	RC壁
	LGS壁
	移動間仕切り
	標高高さ (GL=11.00)
	出入口
	掃出し窓
	緑地 (1F:緑地 3F~RF:緑化ユニット)
	グレーチング
	床下点検口 600φ (防臭・防水型)
	鋼鉄製マンホール 600φ (防臭・防水型)
	壁樋 (100φ)
	縦型ルーフドレイン
	中継ドレイン
	横型ルーフドレイン
	消火器 (床置き型)
	消火器BOX (壁埋込型)
	屋内消火栓 (壁埋込型、扉付)
	避難器具700φ (上下操作式開放レバータイプ)
	スチール製防火シャッター

※階段およびスロープの手すり幅は壁面より100mm以下とする
※1FL=11.15
建物内のレベル差は、FL±00mmにて示す

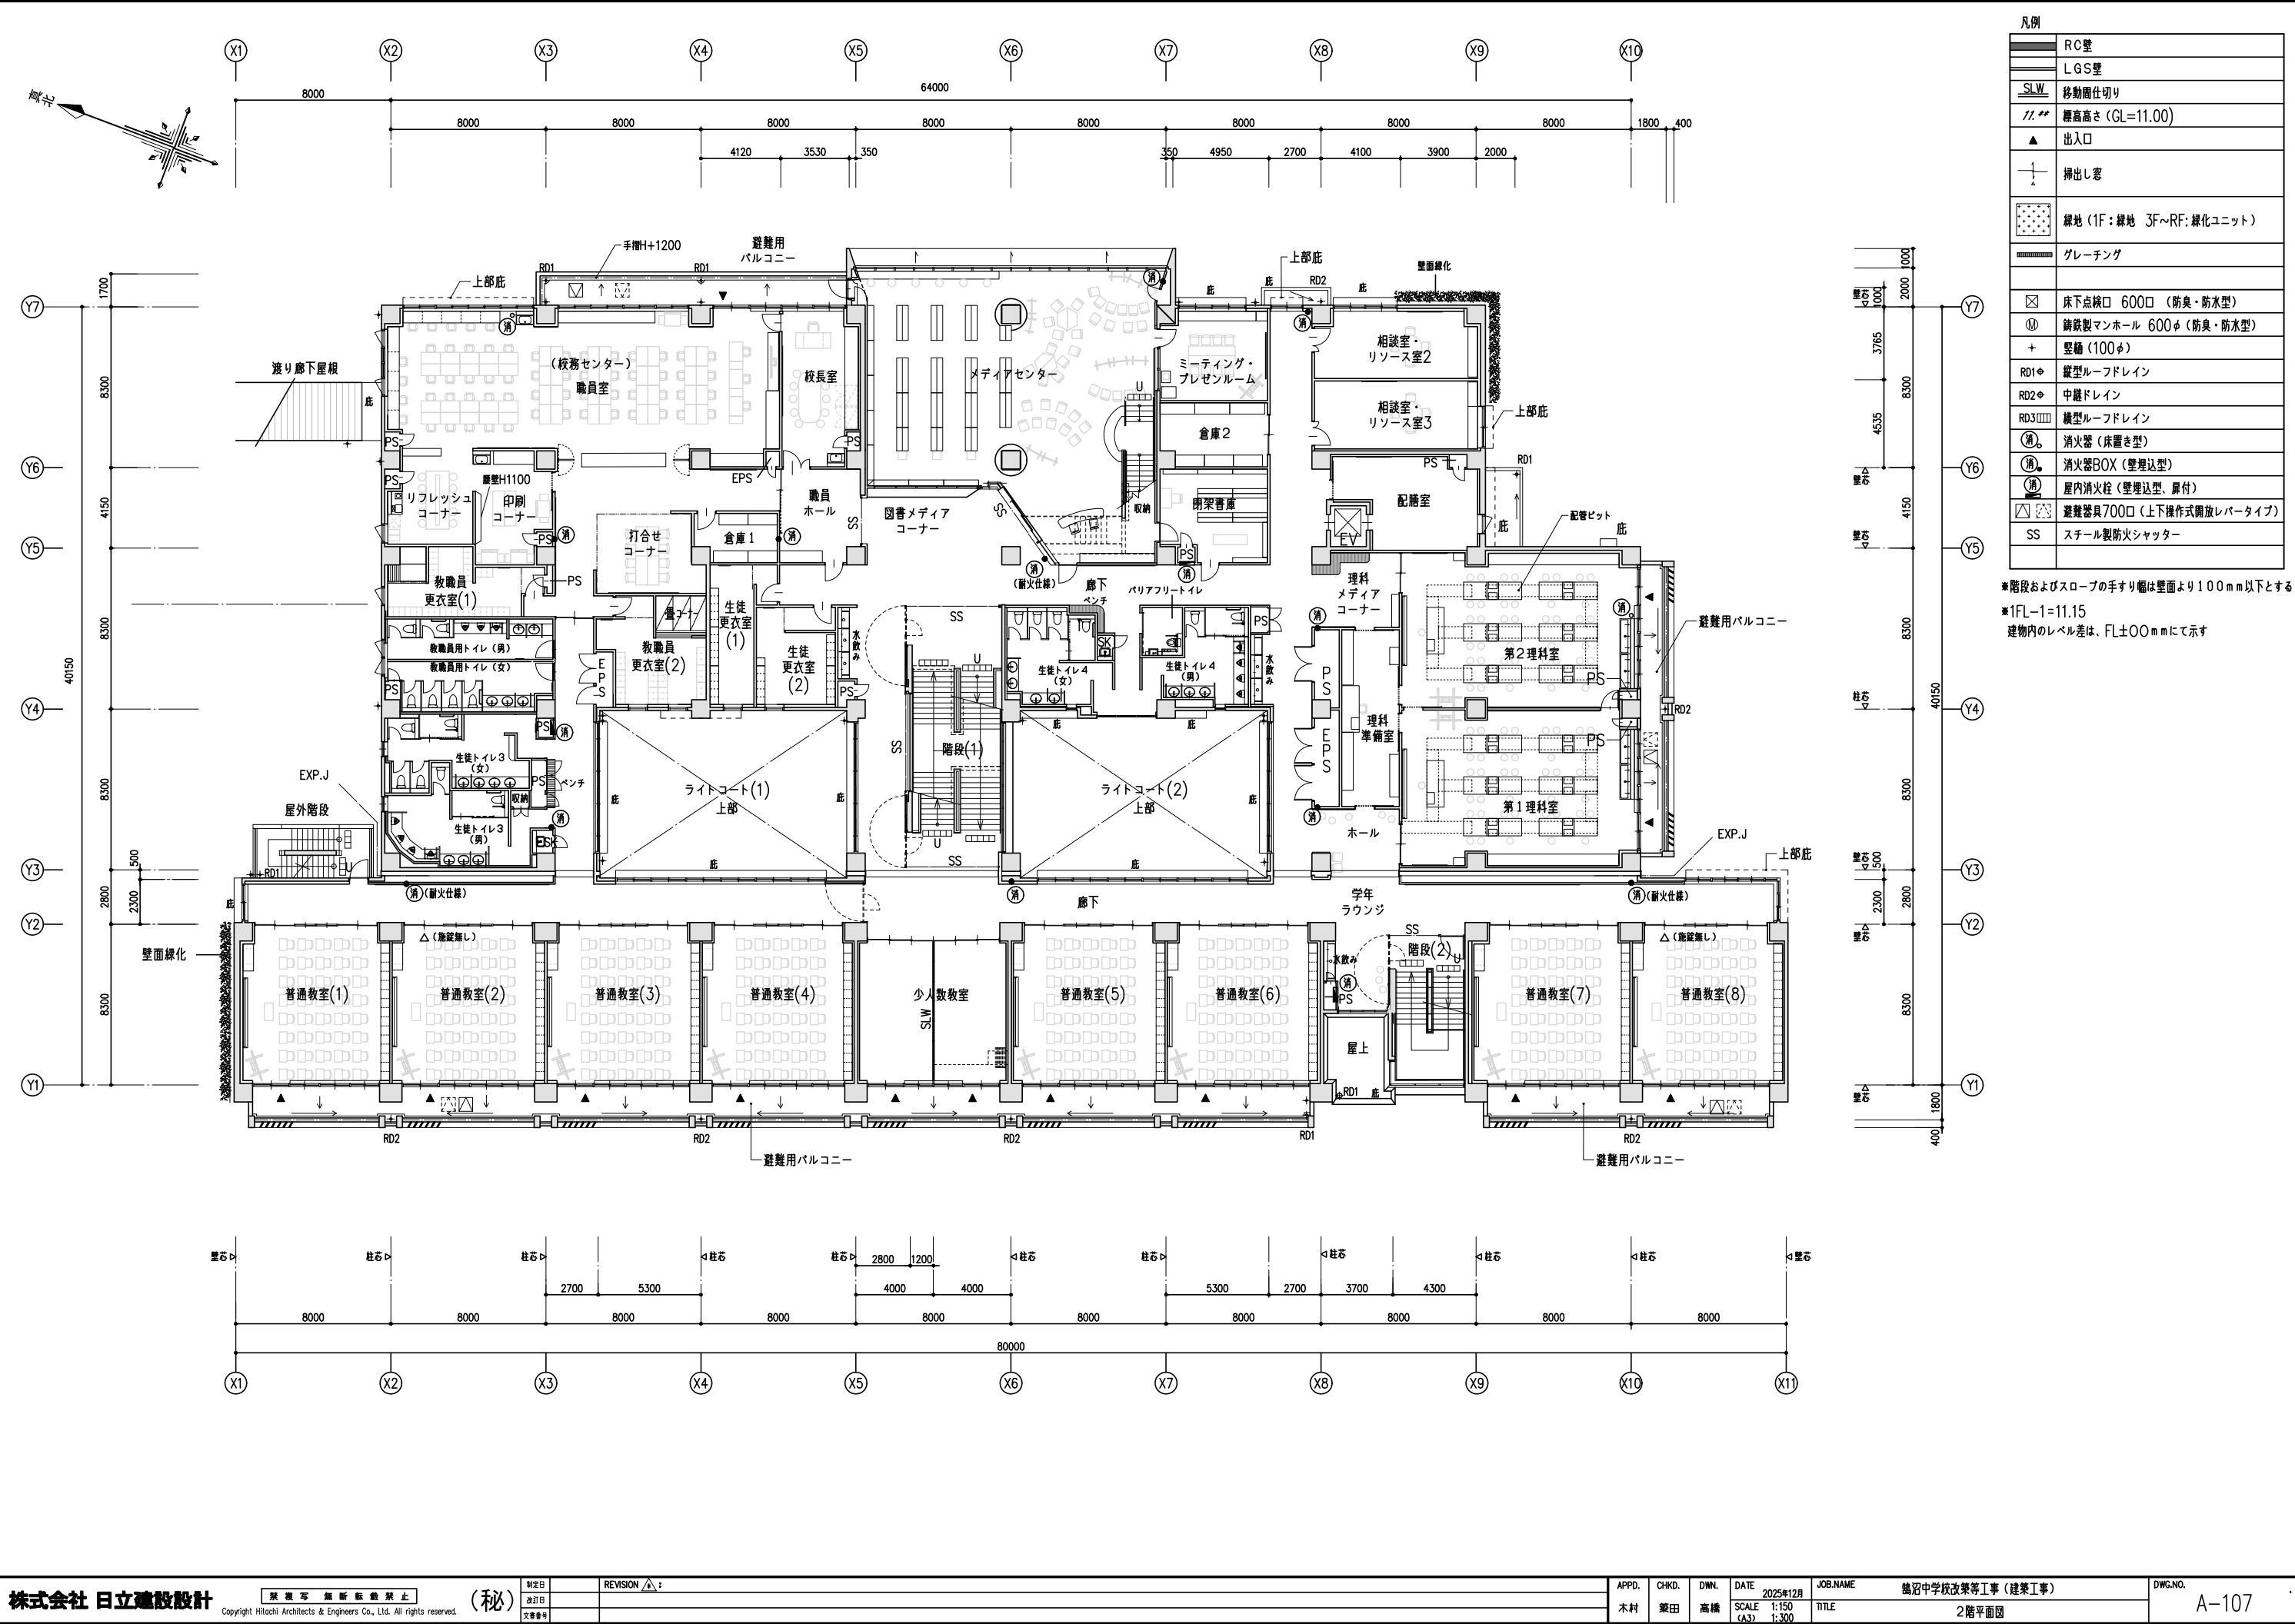

凡例	
RC壁	
LGS壁	
SLW	移動用仕切り
77.44	欄干高さ (GL=11.00)
▲	出入口
+	掃出し窓
	緑地 (1F:緑地 3F~RF:緑化ユニット)
	グレーチング
☒	床下点検口 600口 (防臭・防水型)
Ⓜ	鋼鉄製マンホール 600φ (防臭・防水型)
+	壁補 (100φ)
RD1	縦型ルーフトレイン
RD2	中継ドレイン
RD3	横型ルーフトレイン
☒	消火器 (床置き型)
☒	消火器BOX (壁埋込型)
☒	屋内消火栓 (壁埋込型、扉付)
☒	避難器具700口 (上下操作式開放レバータイプ)
SS	スチール製防火シャッター

*階段およびスロープの手すり幅は壁面より100mm以下とする
*1FL-1=11.15
建物内のレベル差は、FL±00mmにて示す

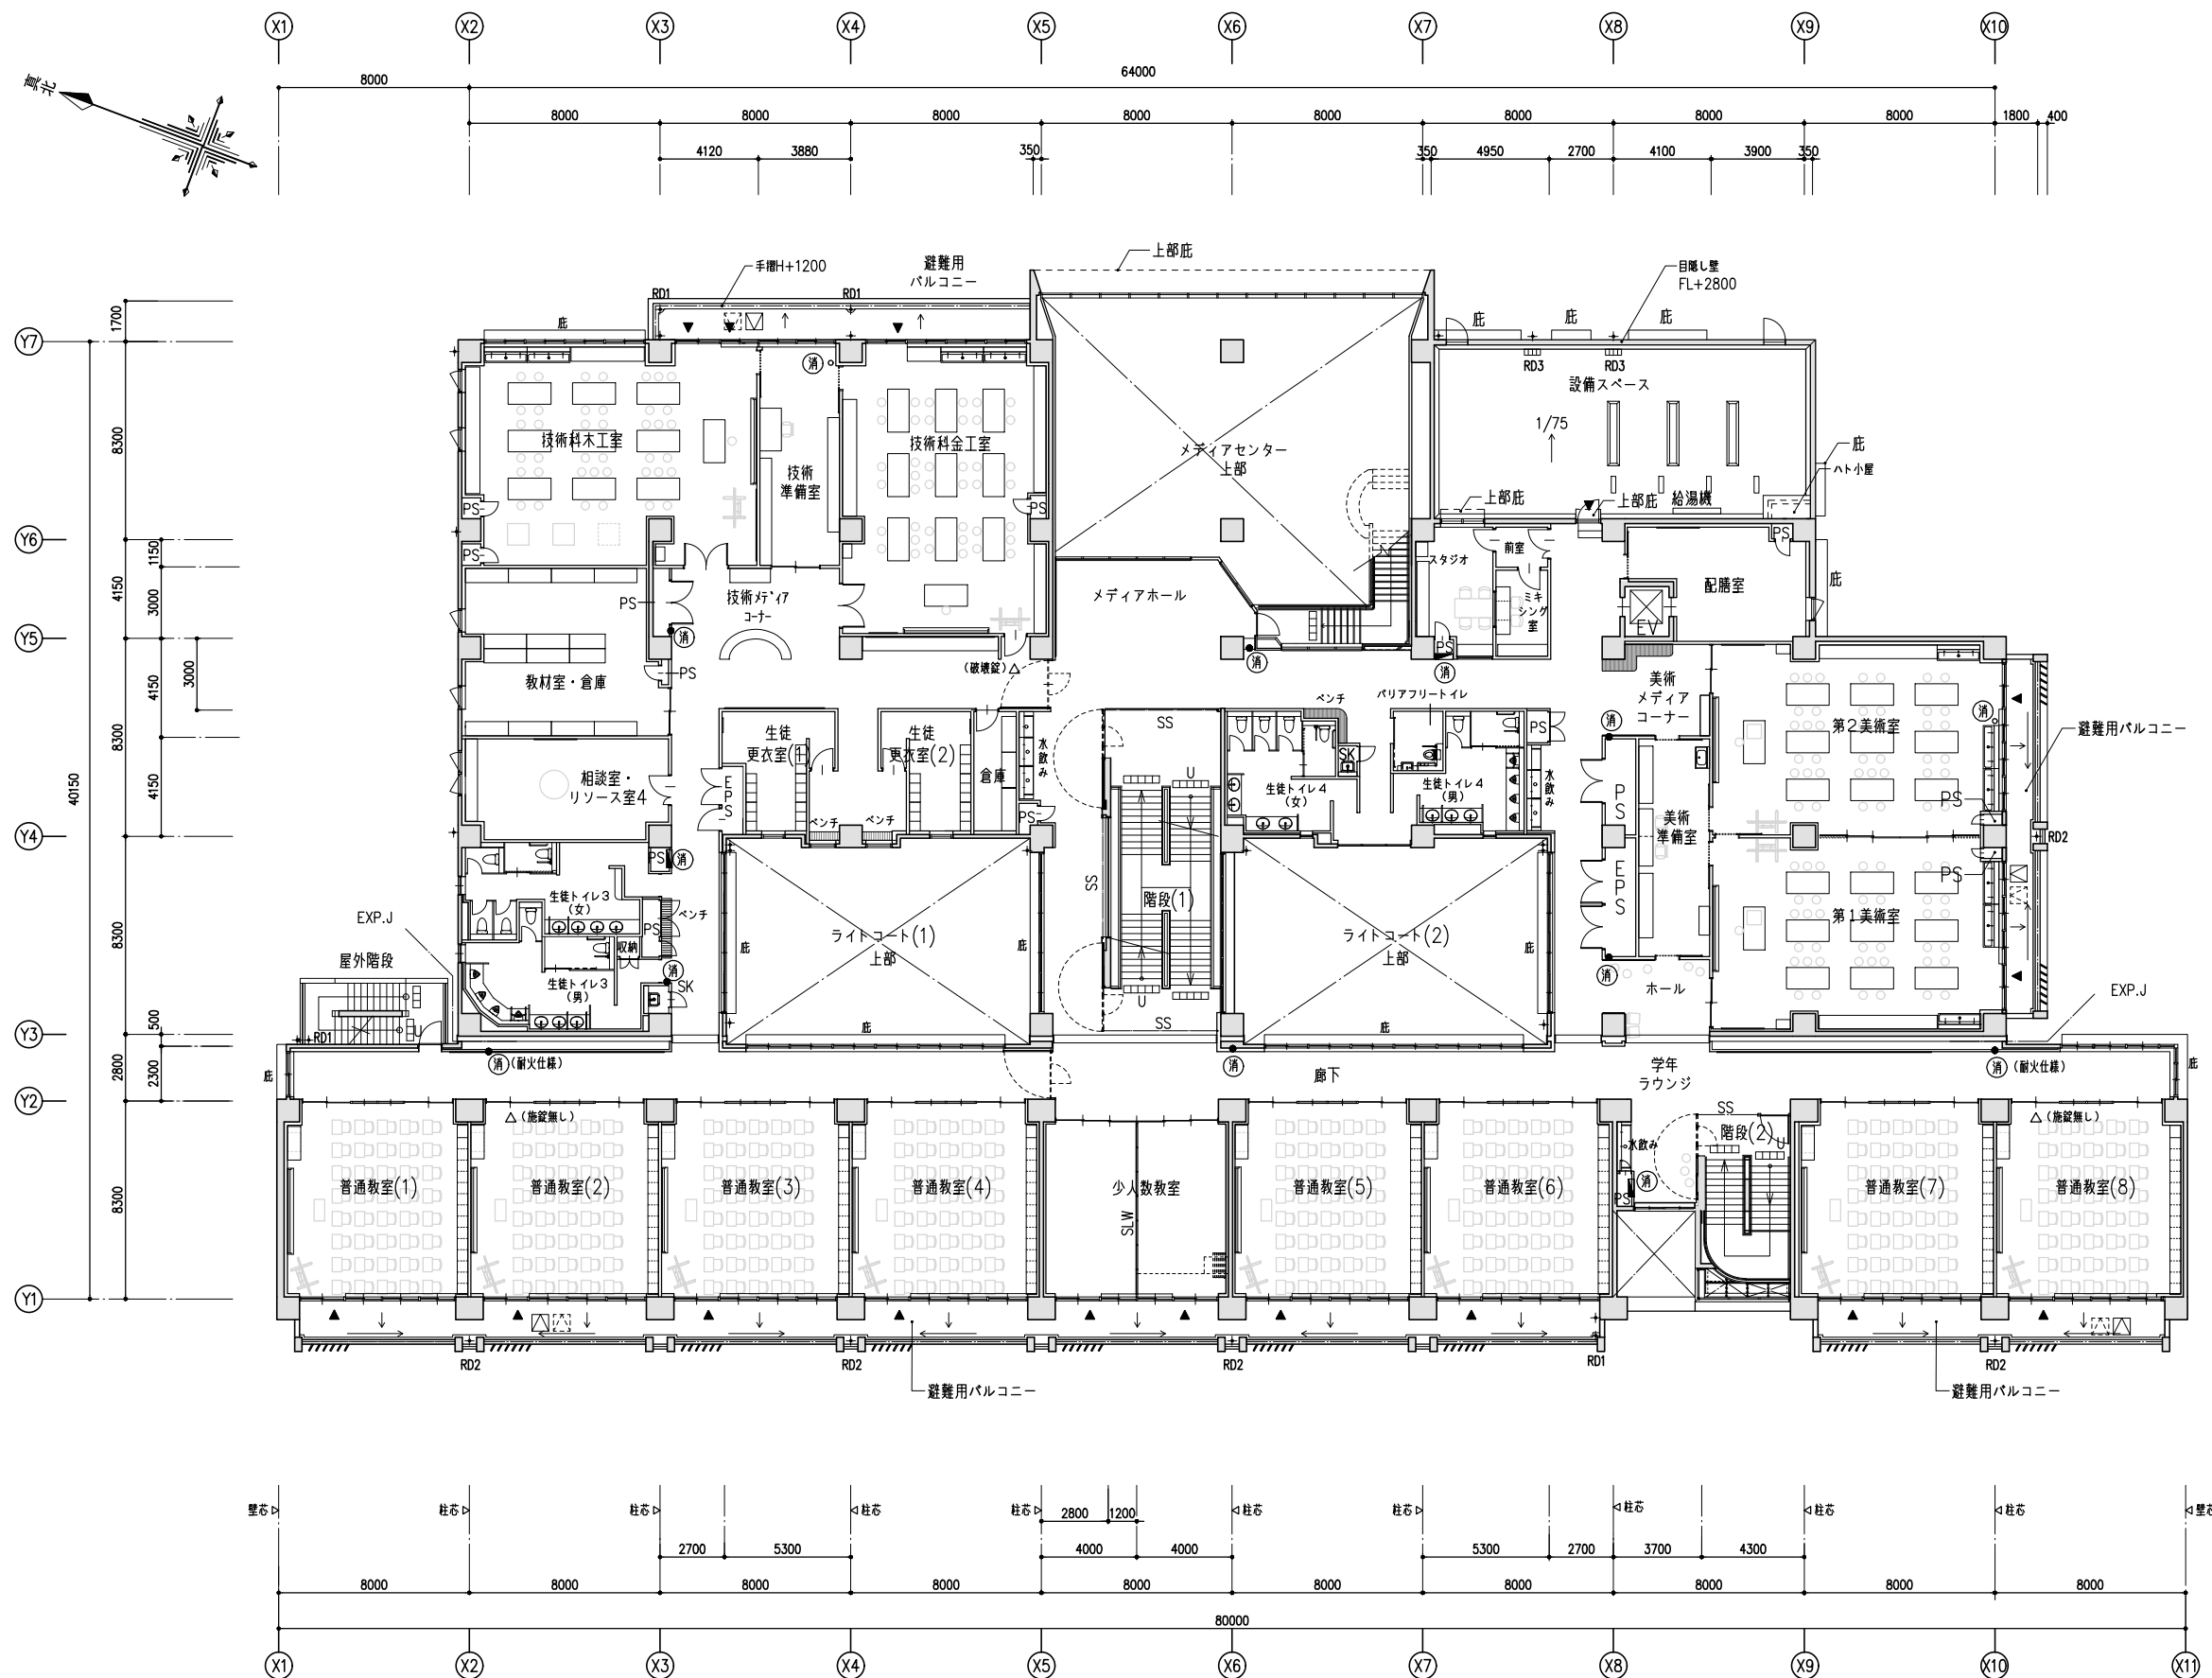


	RC壁
	LGS壁
	移動厨仕切り
	標高高さ (GL=11.00)
	出入口
	標出し窓
	緑地 (1F:緑地 3F~RF:緑化ユニット)
	グレーチング
	床下点検口 600□ (防臭・防水型)
	鋼鉄製マンホール 600φ (防臭・防水型)
	空欄 (100φ)
	縦型ルーフトレイン
	中継ドレイン
	横型ルーフトレイン
	消火器 (床置き型)
	消火器BOX (壁埋込型)
	屋内消火栓 (壁埋込型、扉付)
	避難器具700□ (上下操作式開放レバータイプ)
	スチール製防火シャッター

※階段およびスロープの手すり幅は壁面より100mm以下とする

$$*1FL-1=11.15$$

建物内のレベル差は、FL±00mmにて示す

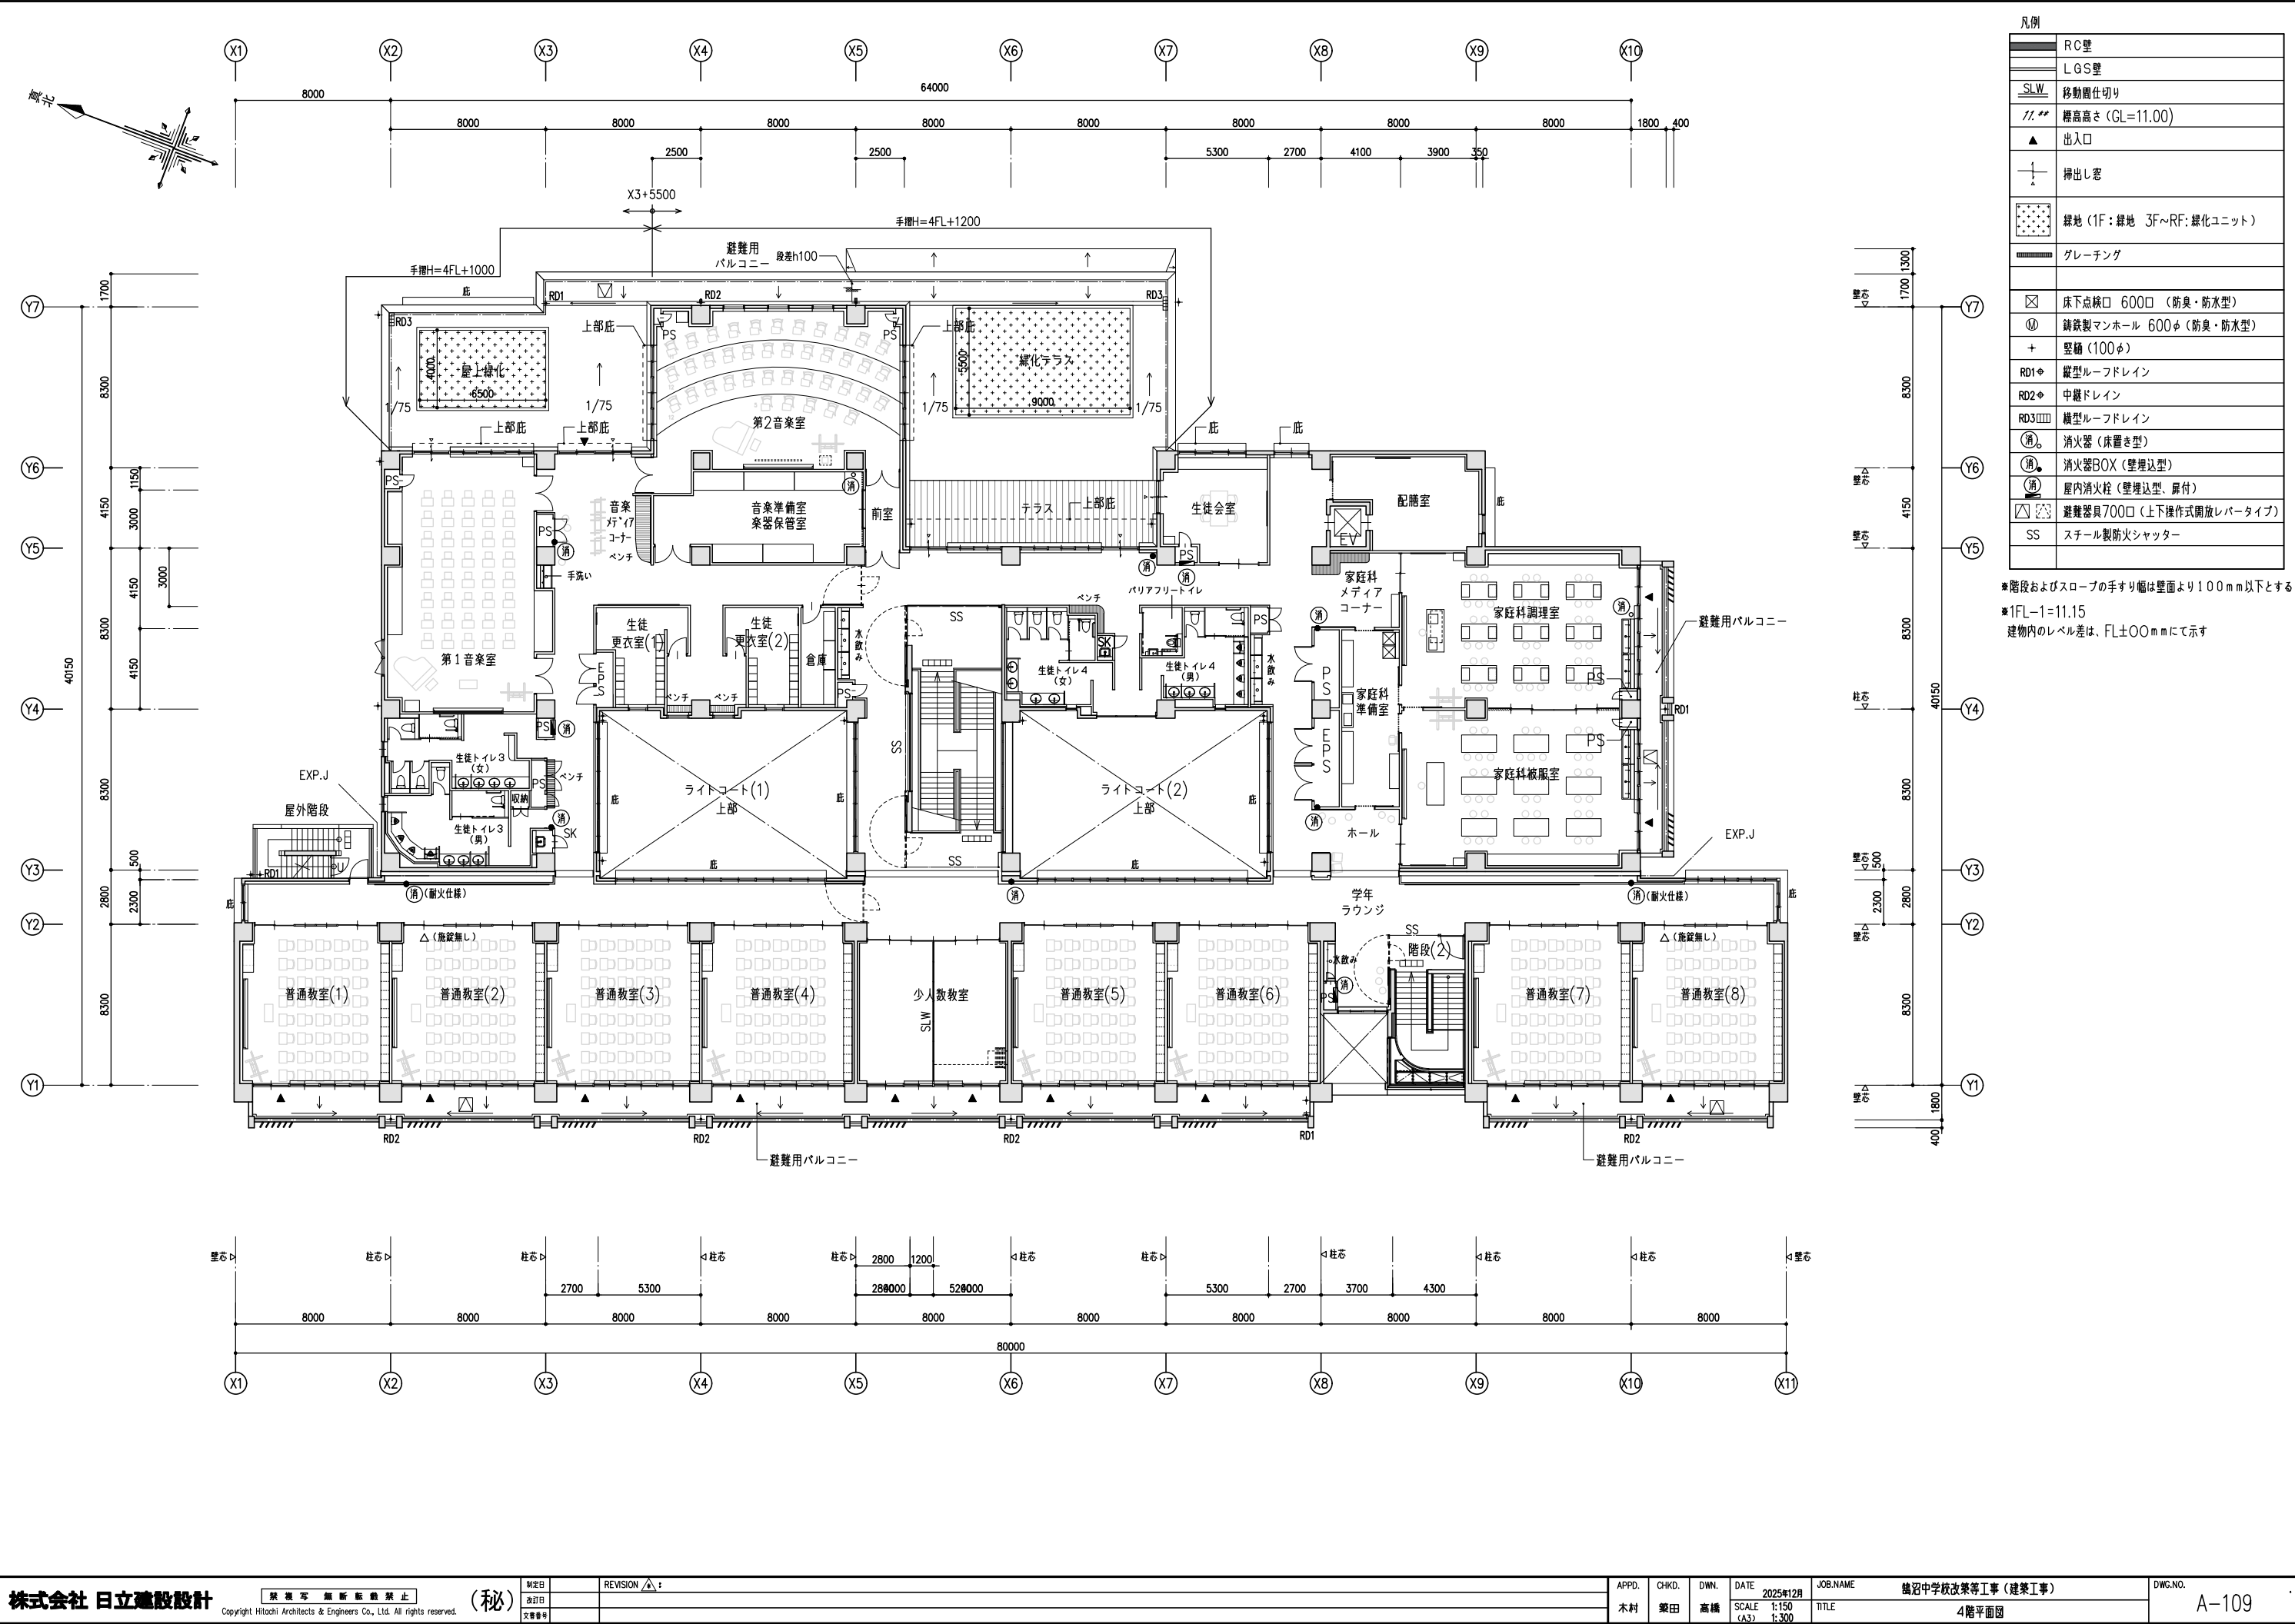


凡例	
	RC壁
	LGS壁
	移動間仕切り
	欄高高さ (GL=11.00)
	出入口
	掃出し窓
	緑地 (1F:緑地 3F~RF:緑化ユニット)
	グレーチング
	床下点検口 600φ (防臭・防水型)
	铸铁製マンホール 600φ (防臭・防水型)
	竖樋 (100φ)
	縦型ルーフドレイン
	中継ドレイン
	横型ルーフドレイン
	消火器 (床置き型)
	消火器BOX (壁埋込型)
	屋内消火栓 (壁埋込型、扉付)
	避難器具700φ (上下操作式開放レバータイプ)
	スチール製防火シャッター

※階段およびスロープの手すり幅は壁面より100mm以下とする

※1FL=11.15

建物内のレベル差は、FL±00mmにて示す

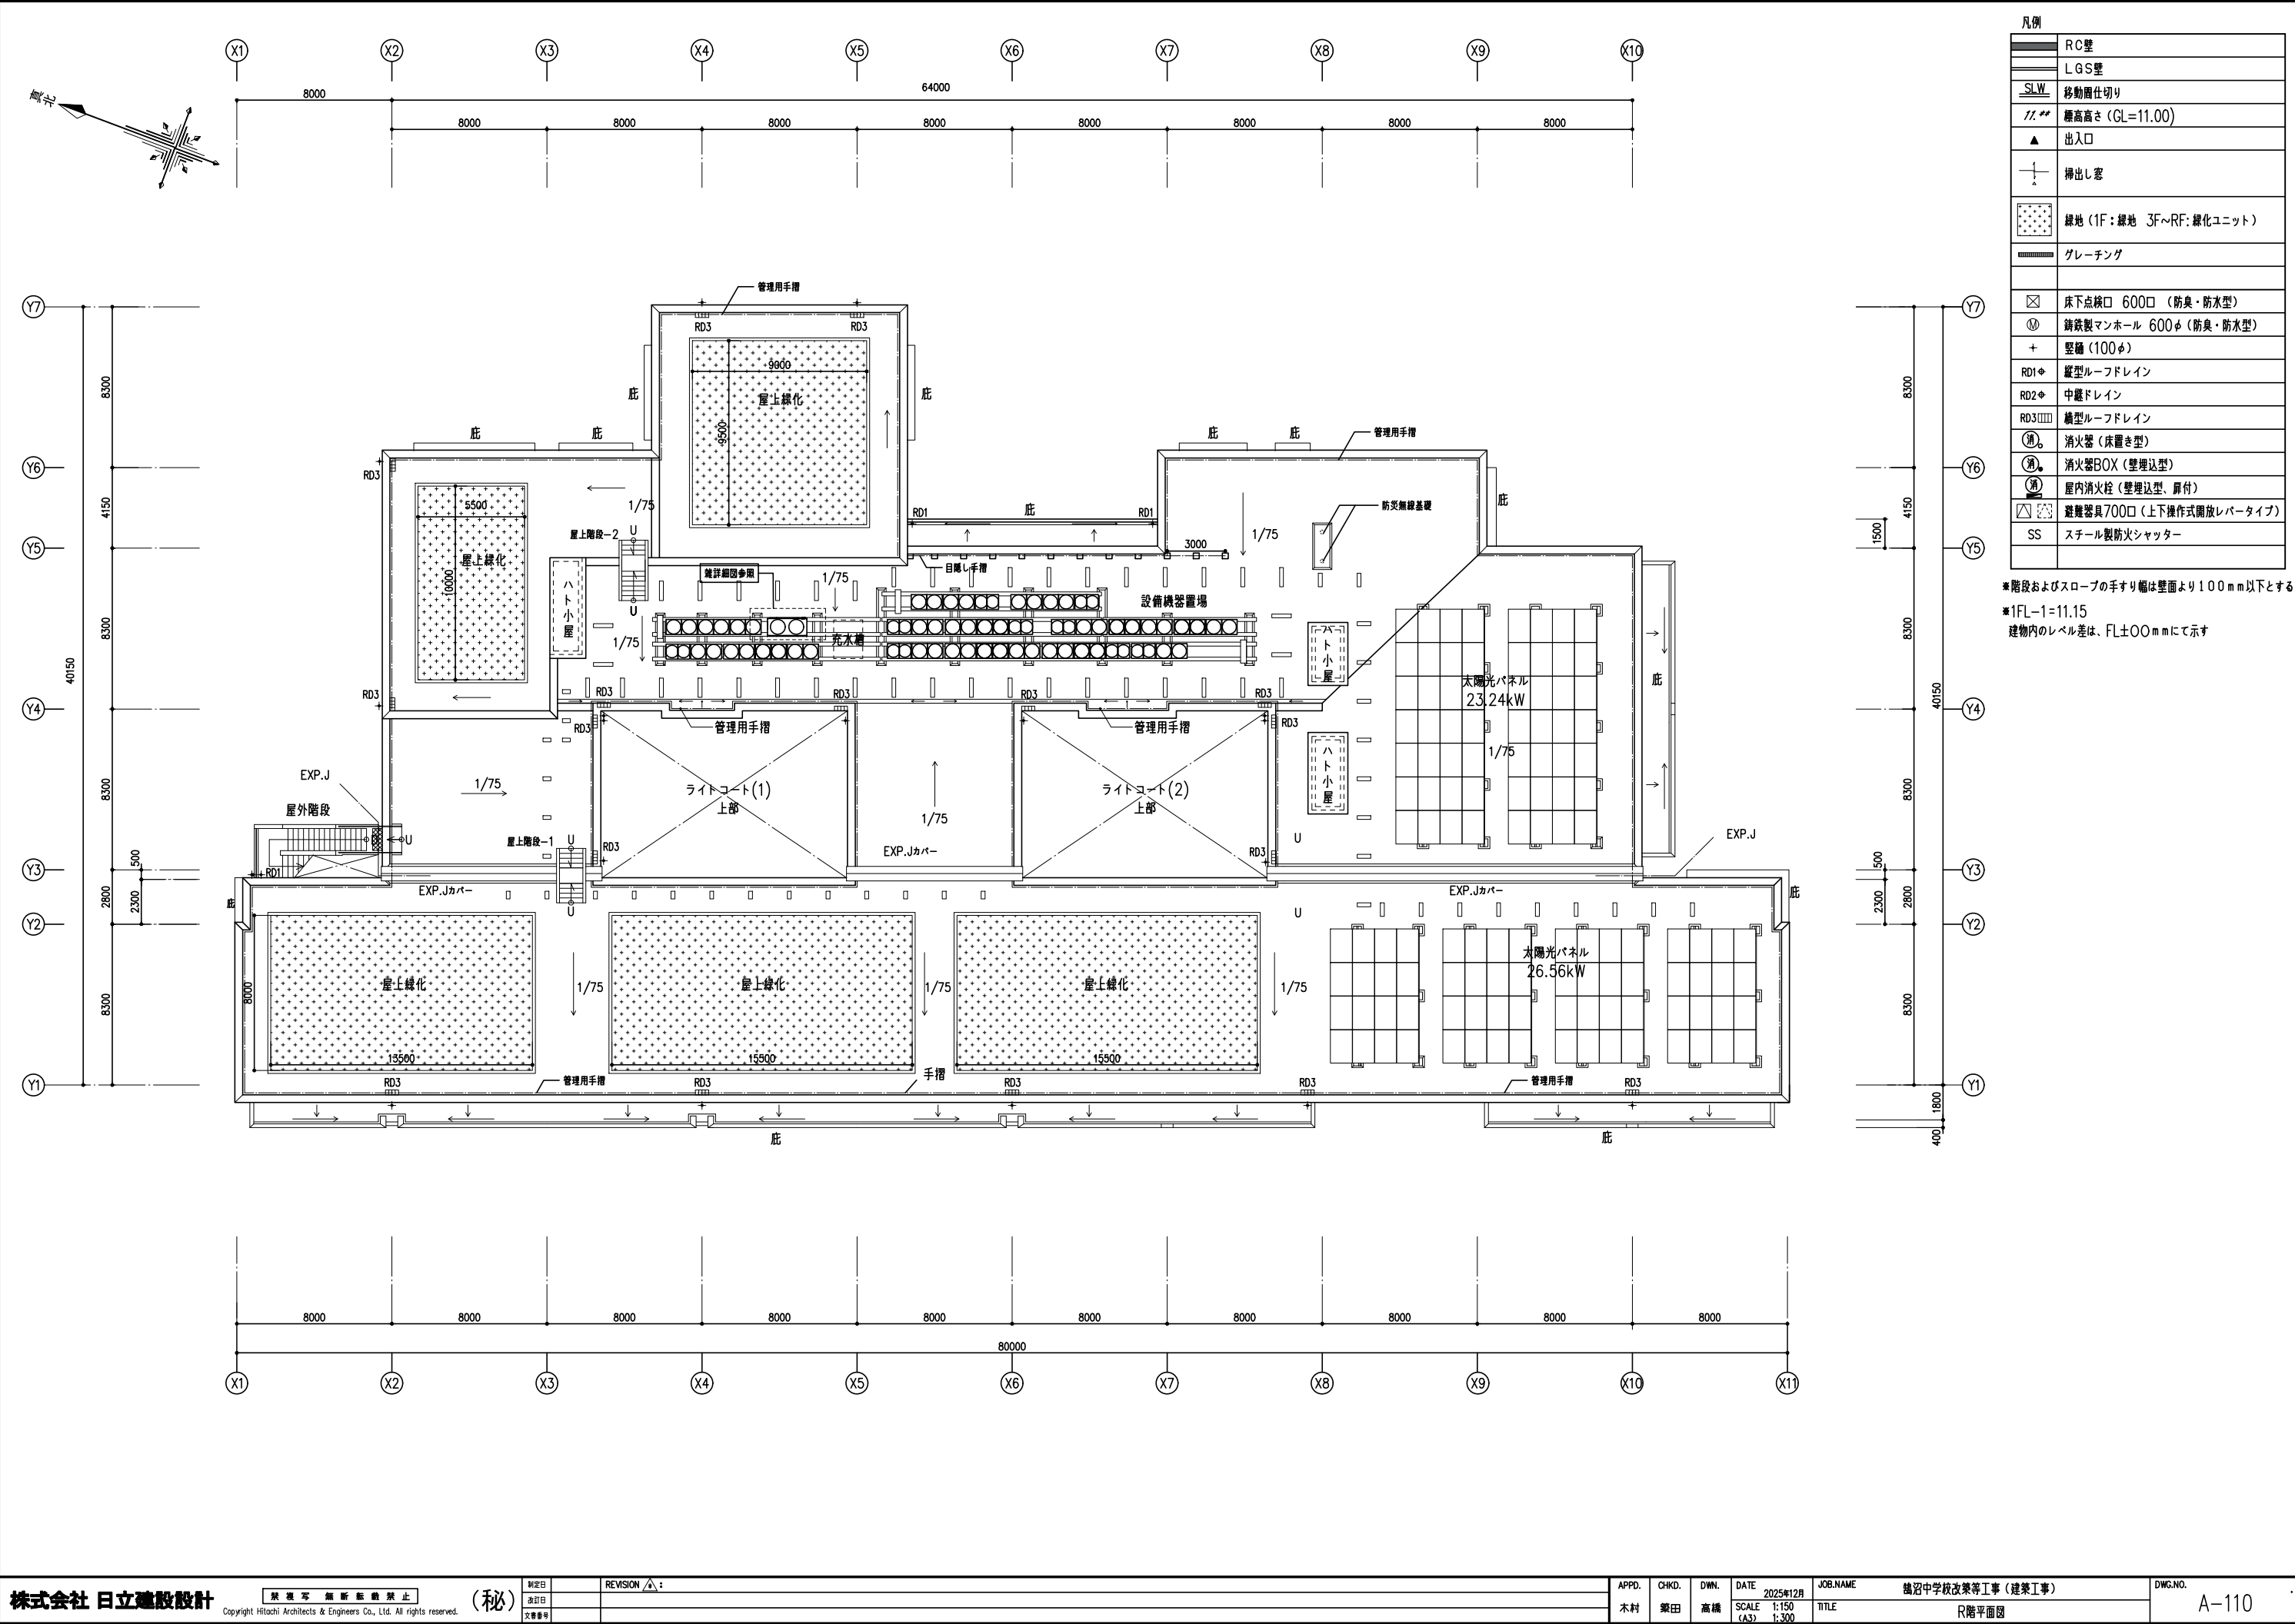

凡例	
	R.C.壁
	L.G.S.壁
	移動扉仕切り
	標高高さ (GL=11.00)
	出入口
	掃出し窓
	緑地 (1F:緑地 3F~RF:緑化ユニット)
	グレーチング
	床下点検口 600口 (防臭・防水型)
	铸铁製マンホール 600φ (防臭・防水型)
	笠樋 (100φ)
	縦型ルーフトレイン
	中継ドレイン
	横型ルーフトレイン
	消火器 (床置き型)
	消火器BOX (壁埋込型)
	屋内消火栓 (壁埋込型、扉付)
	避難器具700口 (上下操作式開放レバータイプ)
	スチール製防火シャッター



※階段およびスロープの手すり幅は壁面より100mm以下とする

※1FL-1=11.15

建物内のレベル差は、FL±00mmにて示す

六会中学校





所在地	亀井野1000番地	創立年月	昭和22年5月
地域地区	第一種低層住居専用地域		
敷地面積	27,689 m ²		
生徒数	804 人		
学級数	21		
保有教室	普通 21		
	特別 13		
校舎面積	8,878 m ²		
屋内運動場面積	2,290 m ²		

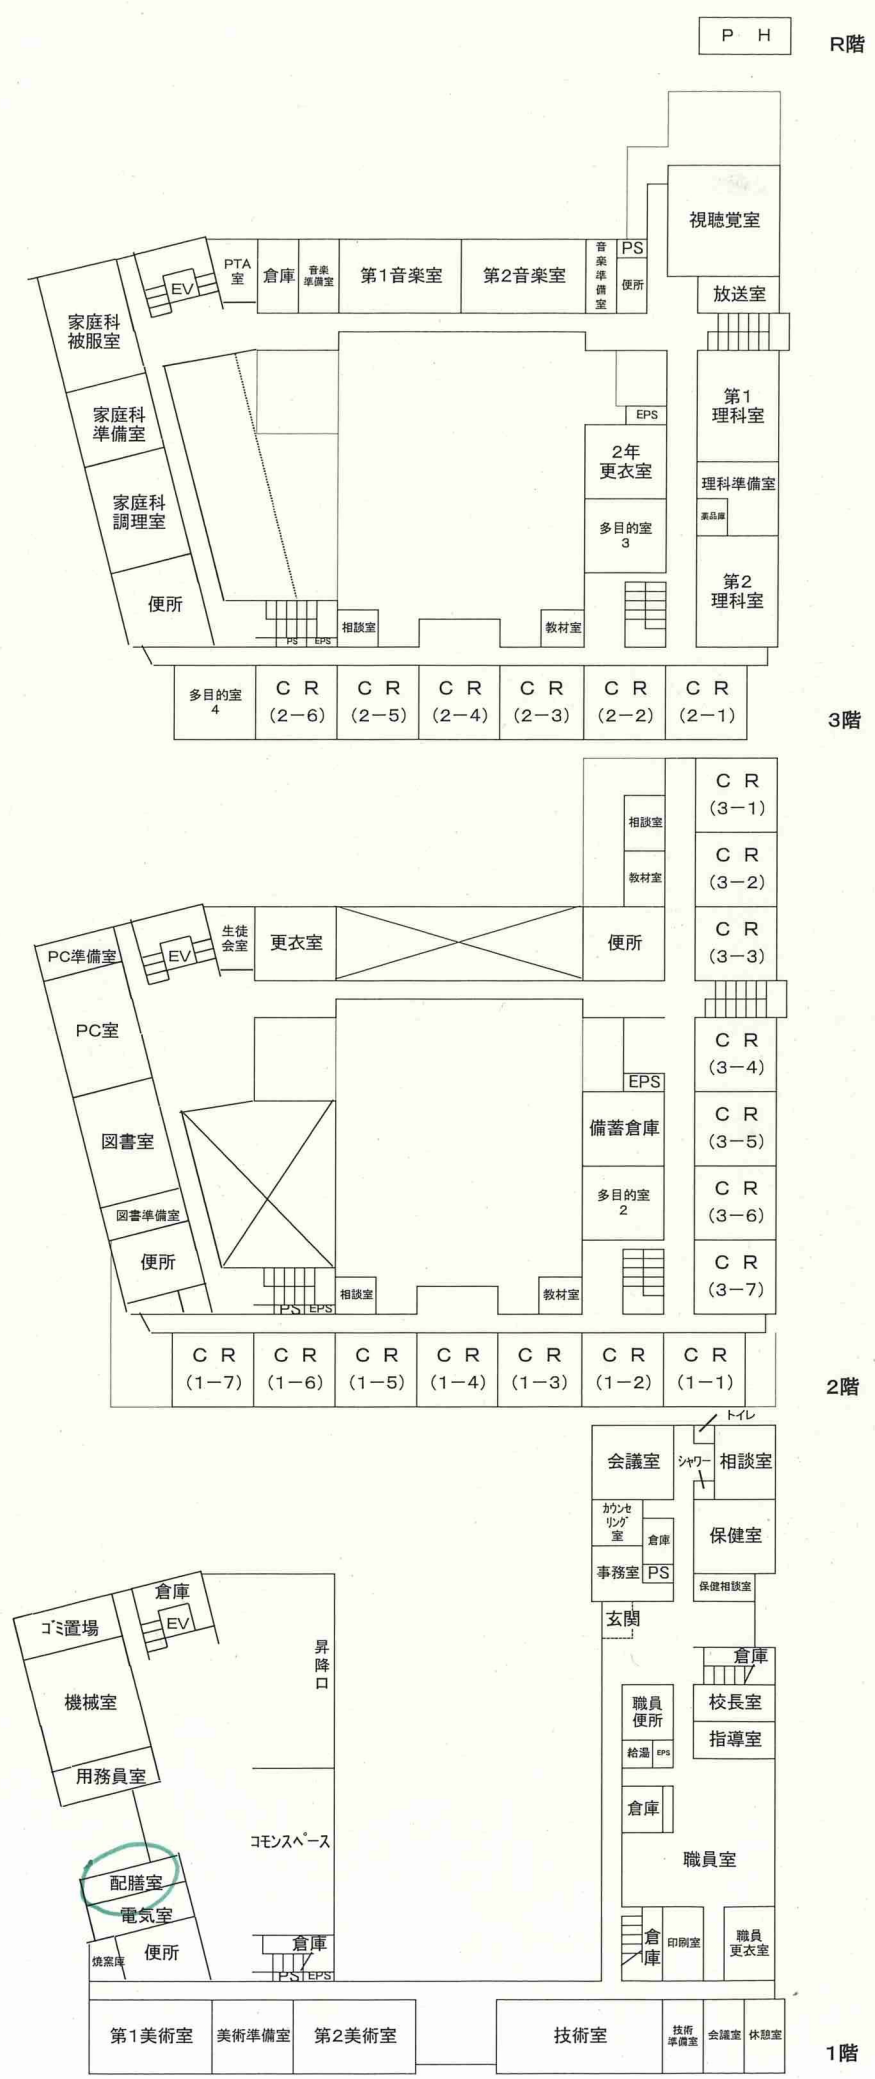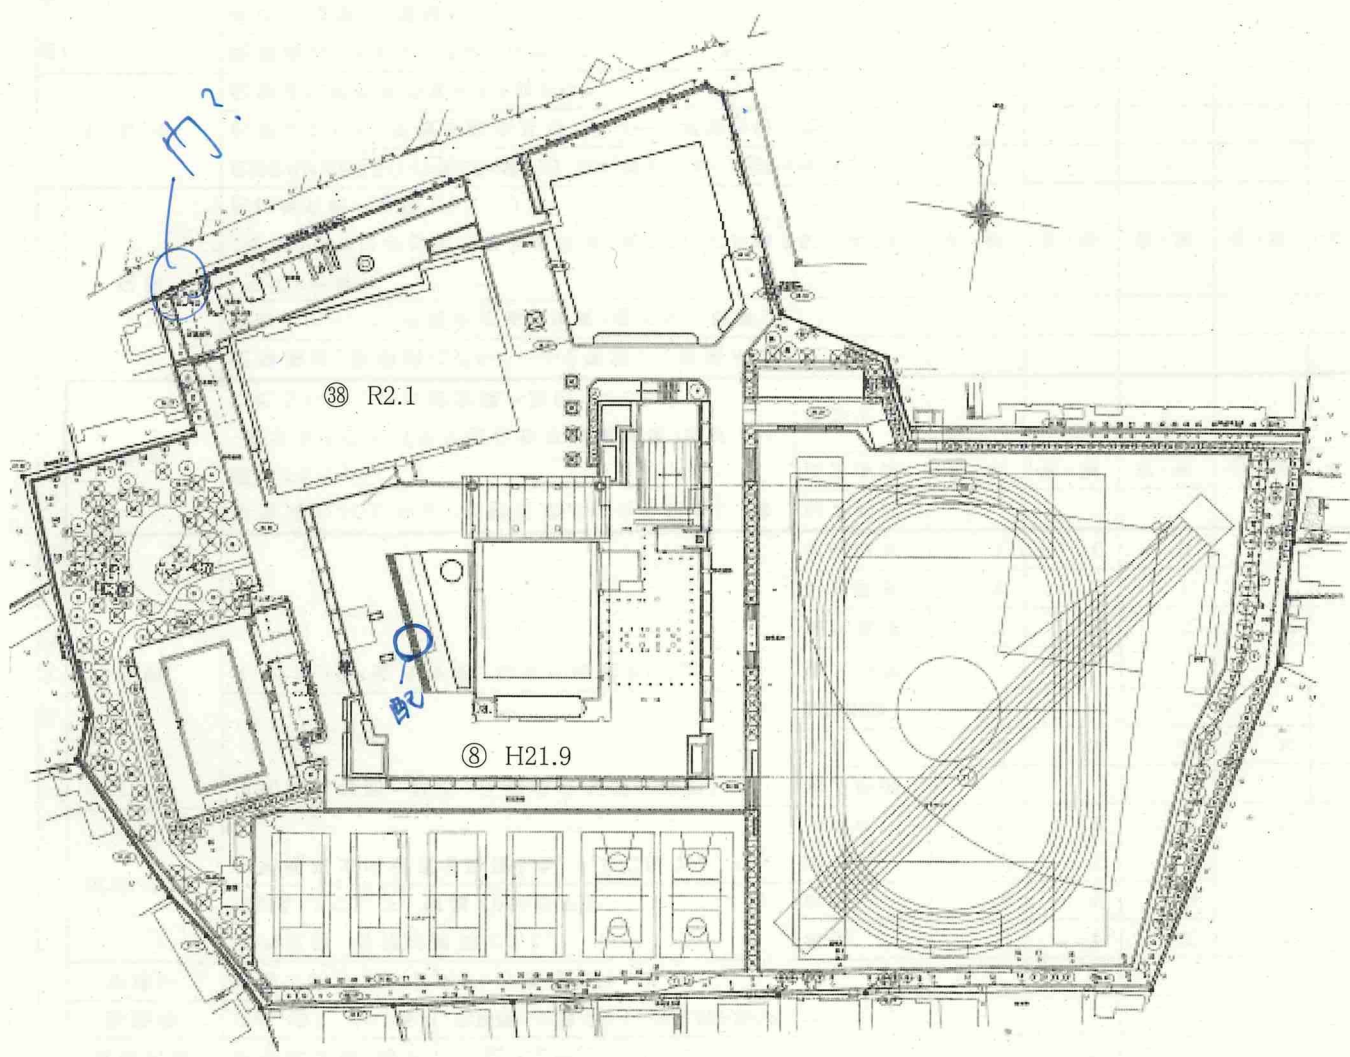

大会中


片瀬中学校

所在地	片瀬山四丁目 1 番 1 号			創立年月	昭和 2 2 年 5 月
地域地区	第一種低層住居専用地域				
敷地面積	22,407	m ²			
生徒数	452	人	うち特別支援学級	7	人
学級数	14		うち特別支援学級	2	
保有教室	普通	15			
	特別	10			
校舎面積	7,452	m ²			
屋内運動場面積	2,356	m ²	(開放用施設含む)		

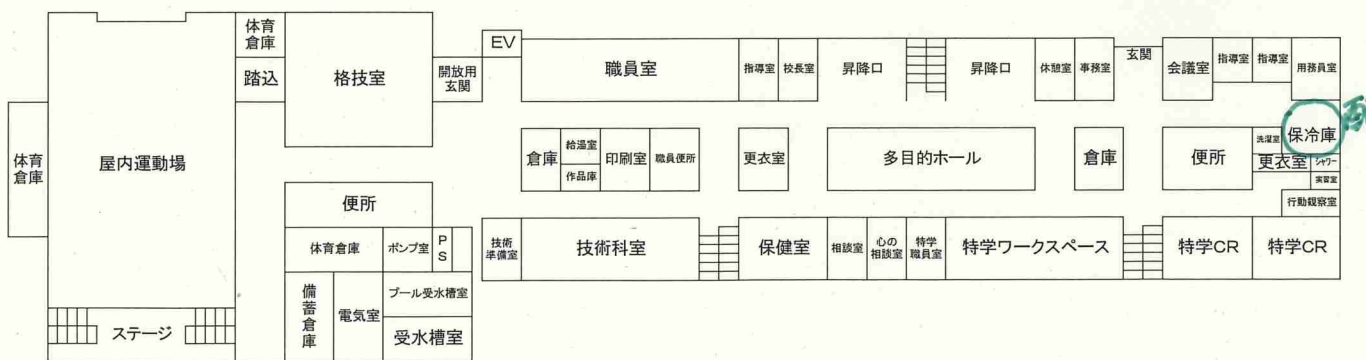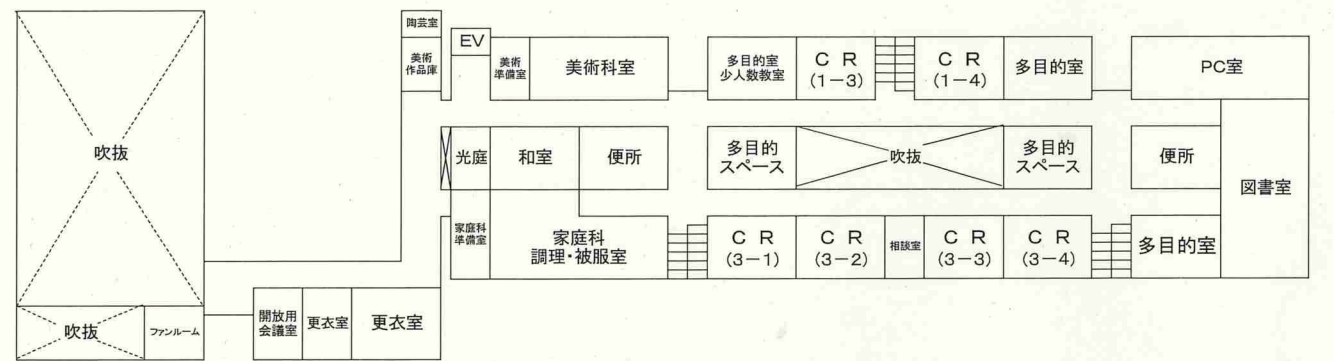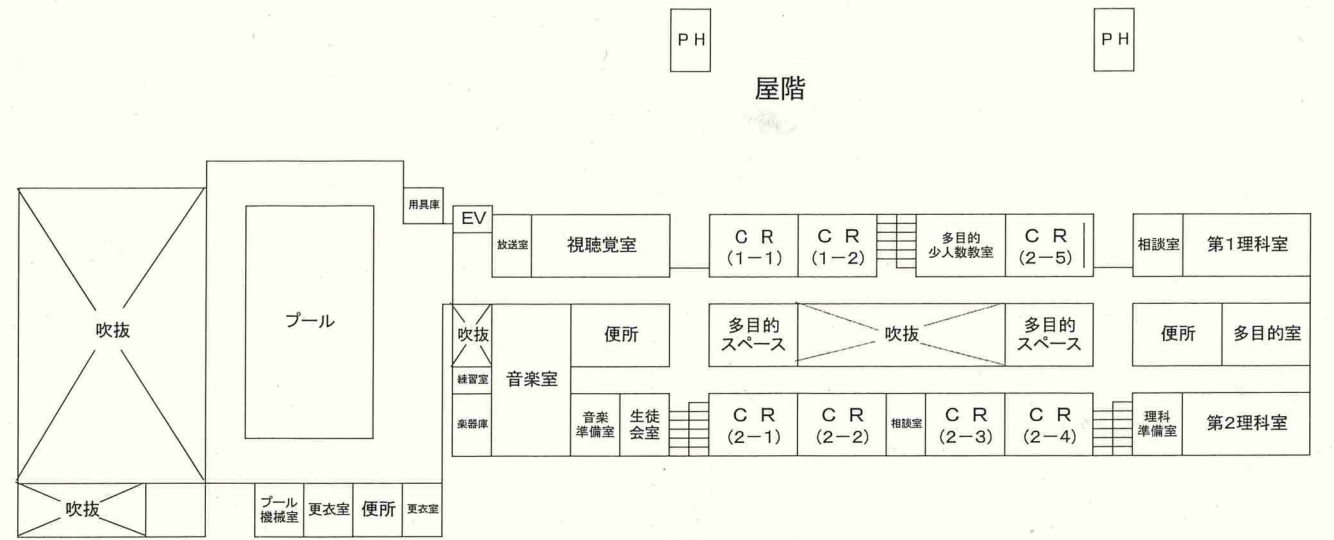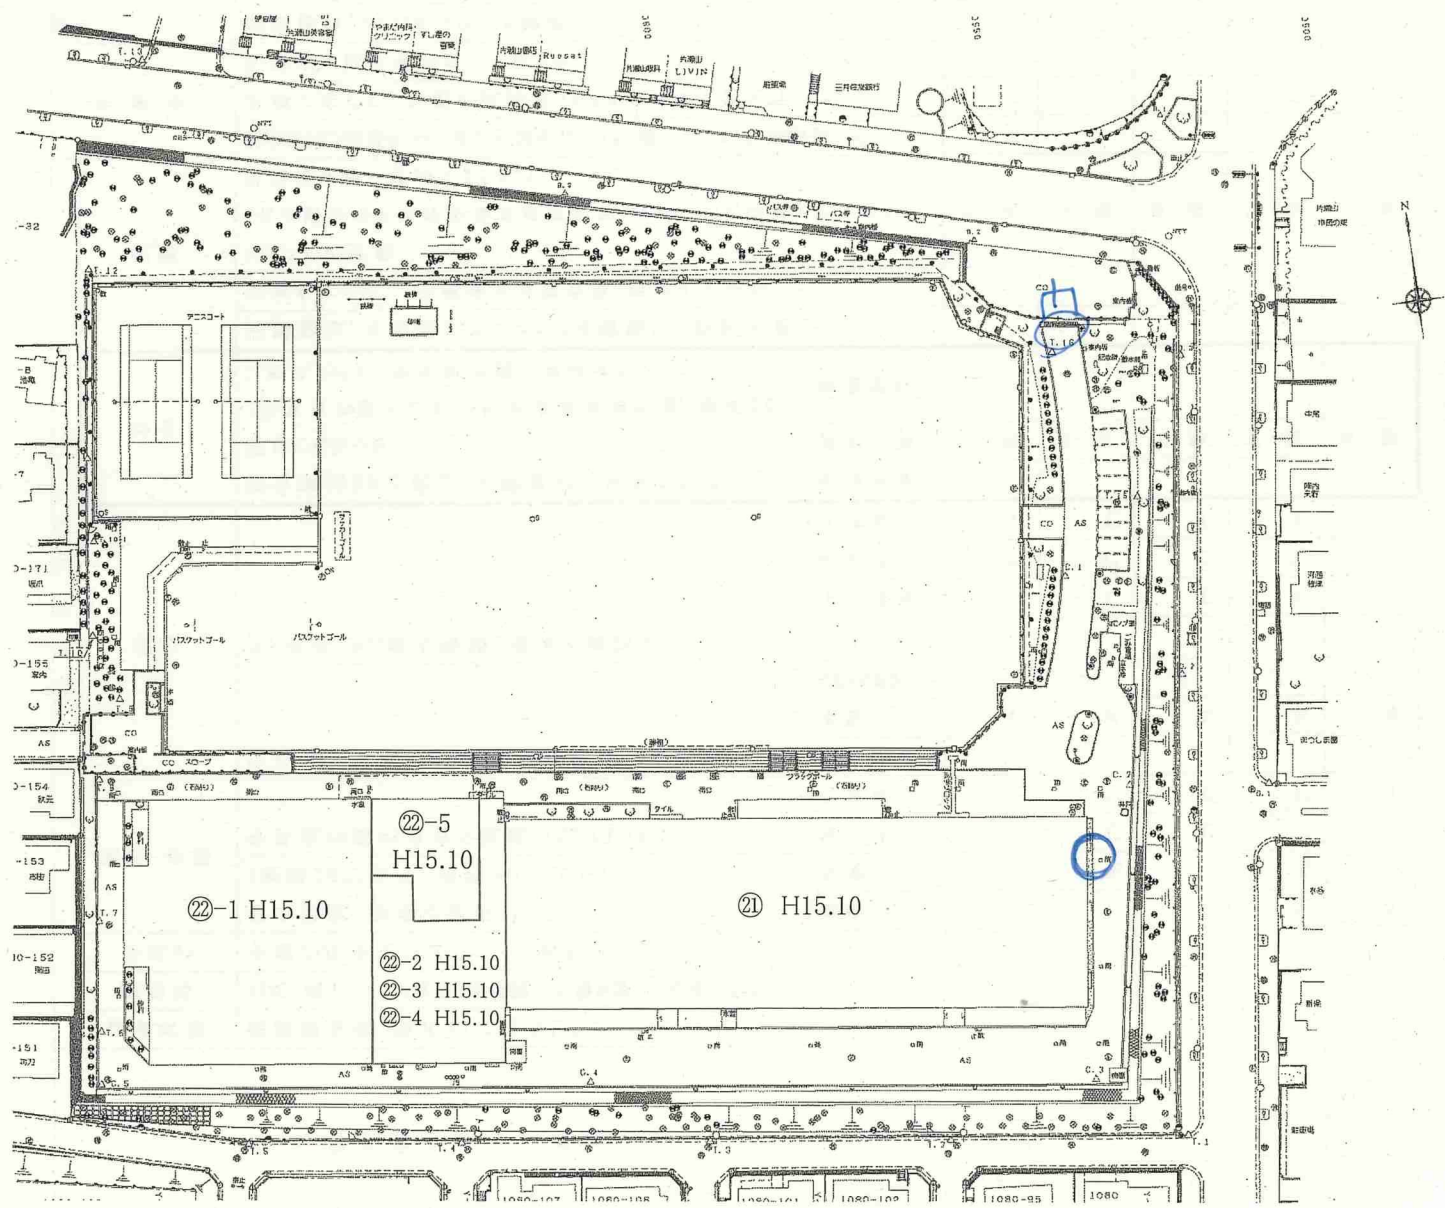


御 所 見 中 学 校

所在地	用田 5 0 0 番地		創立年月	昭和 2 2 年 5 月	
地域地区	第一種住居地域・準住居地域（防）				
敷地面積	22,189	m ²			
生徒数	411	人	うち特別支援学級	7	人
学級数	14		うち特別支援学級	2	
保有教室	普通	21			
	特別	11			
校舎面積	5,131	m ²			
屋内運動場面積	758	m ²			


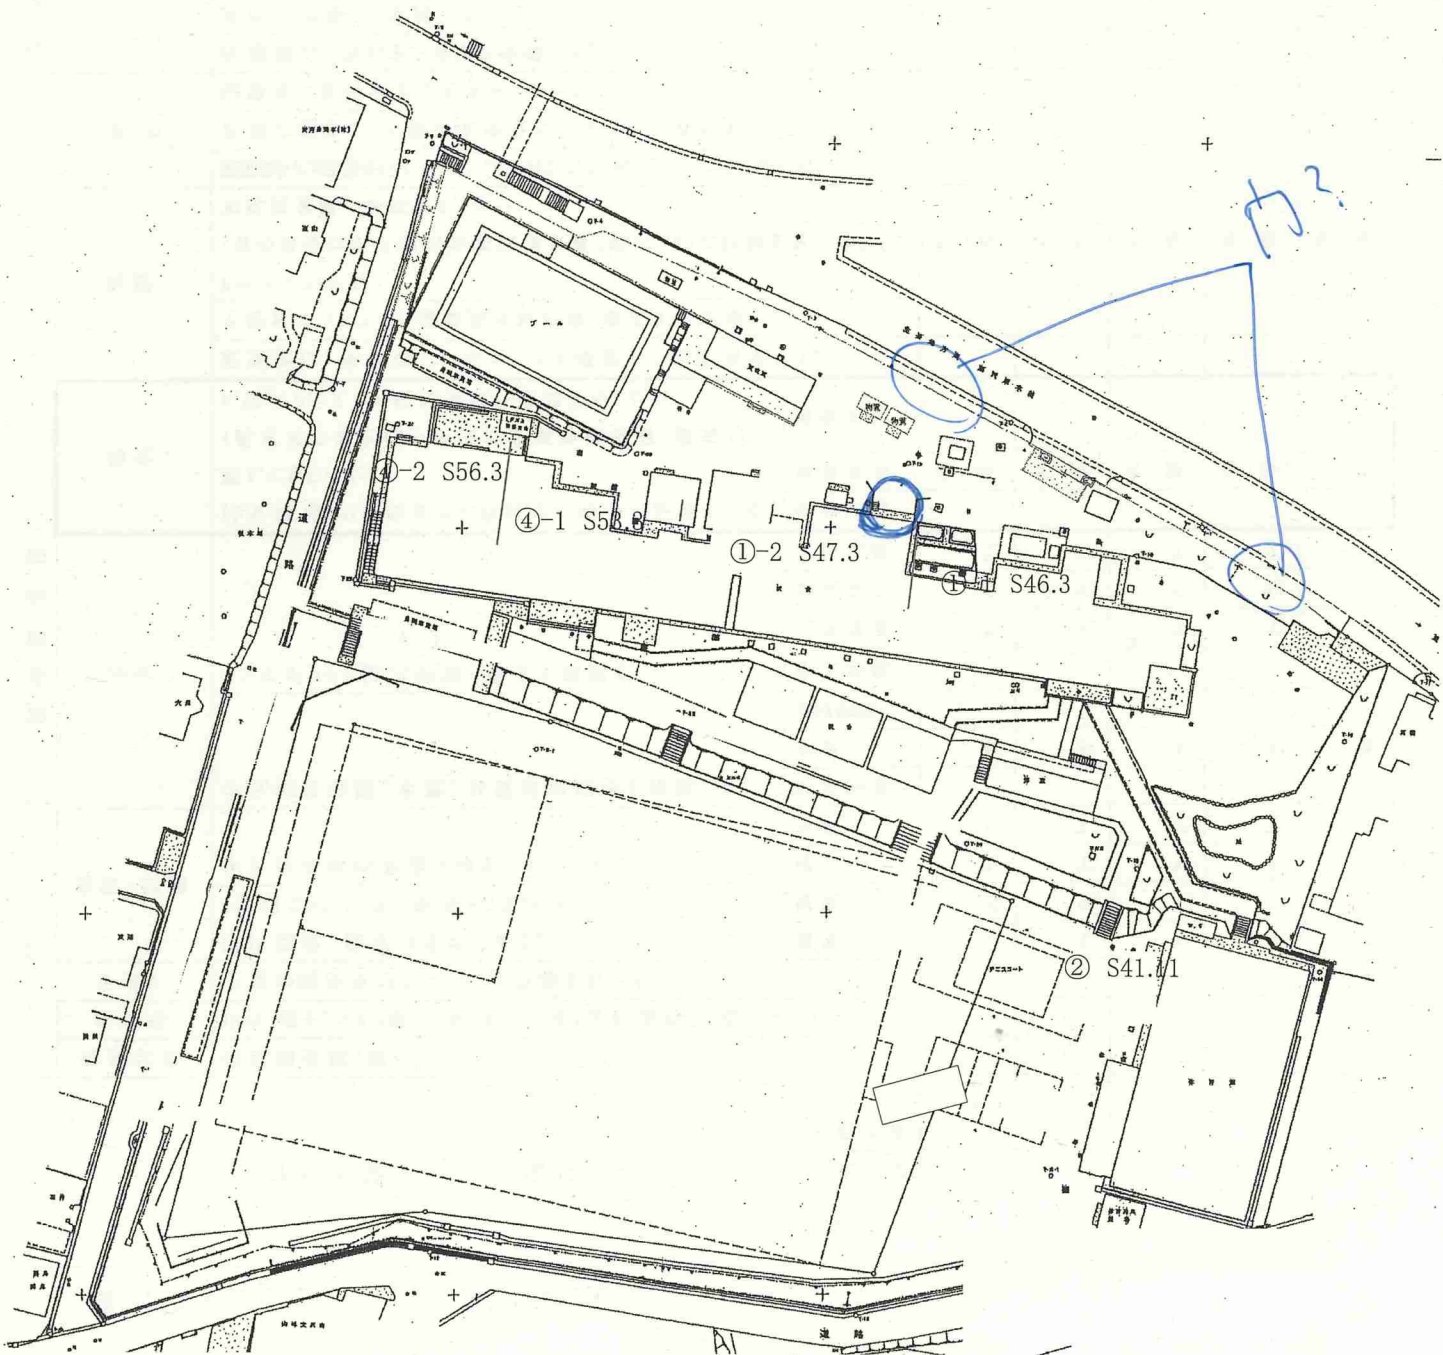


御所見中

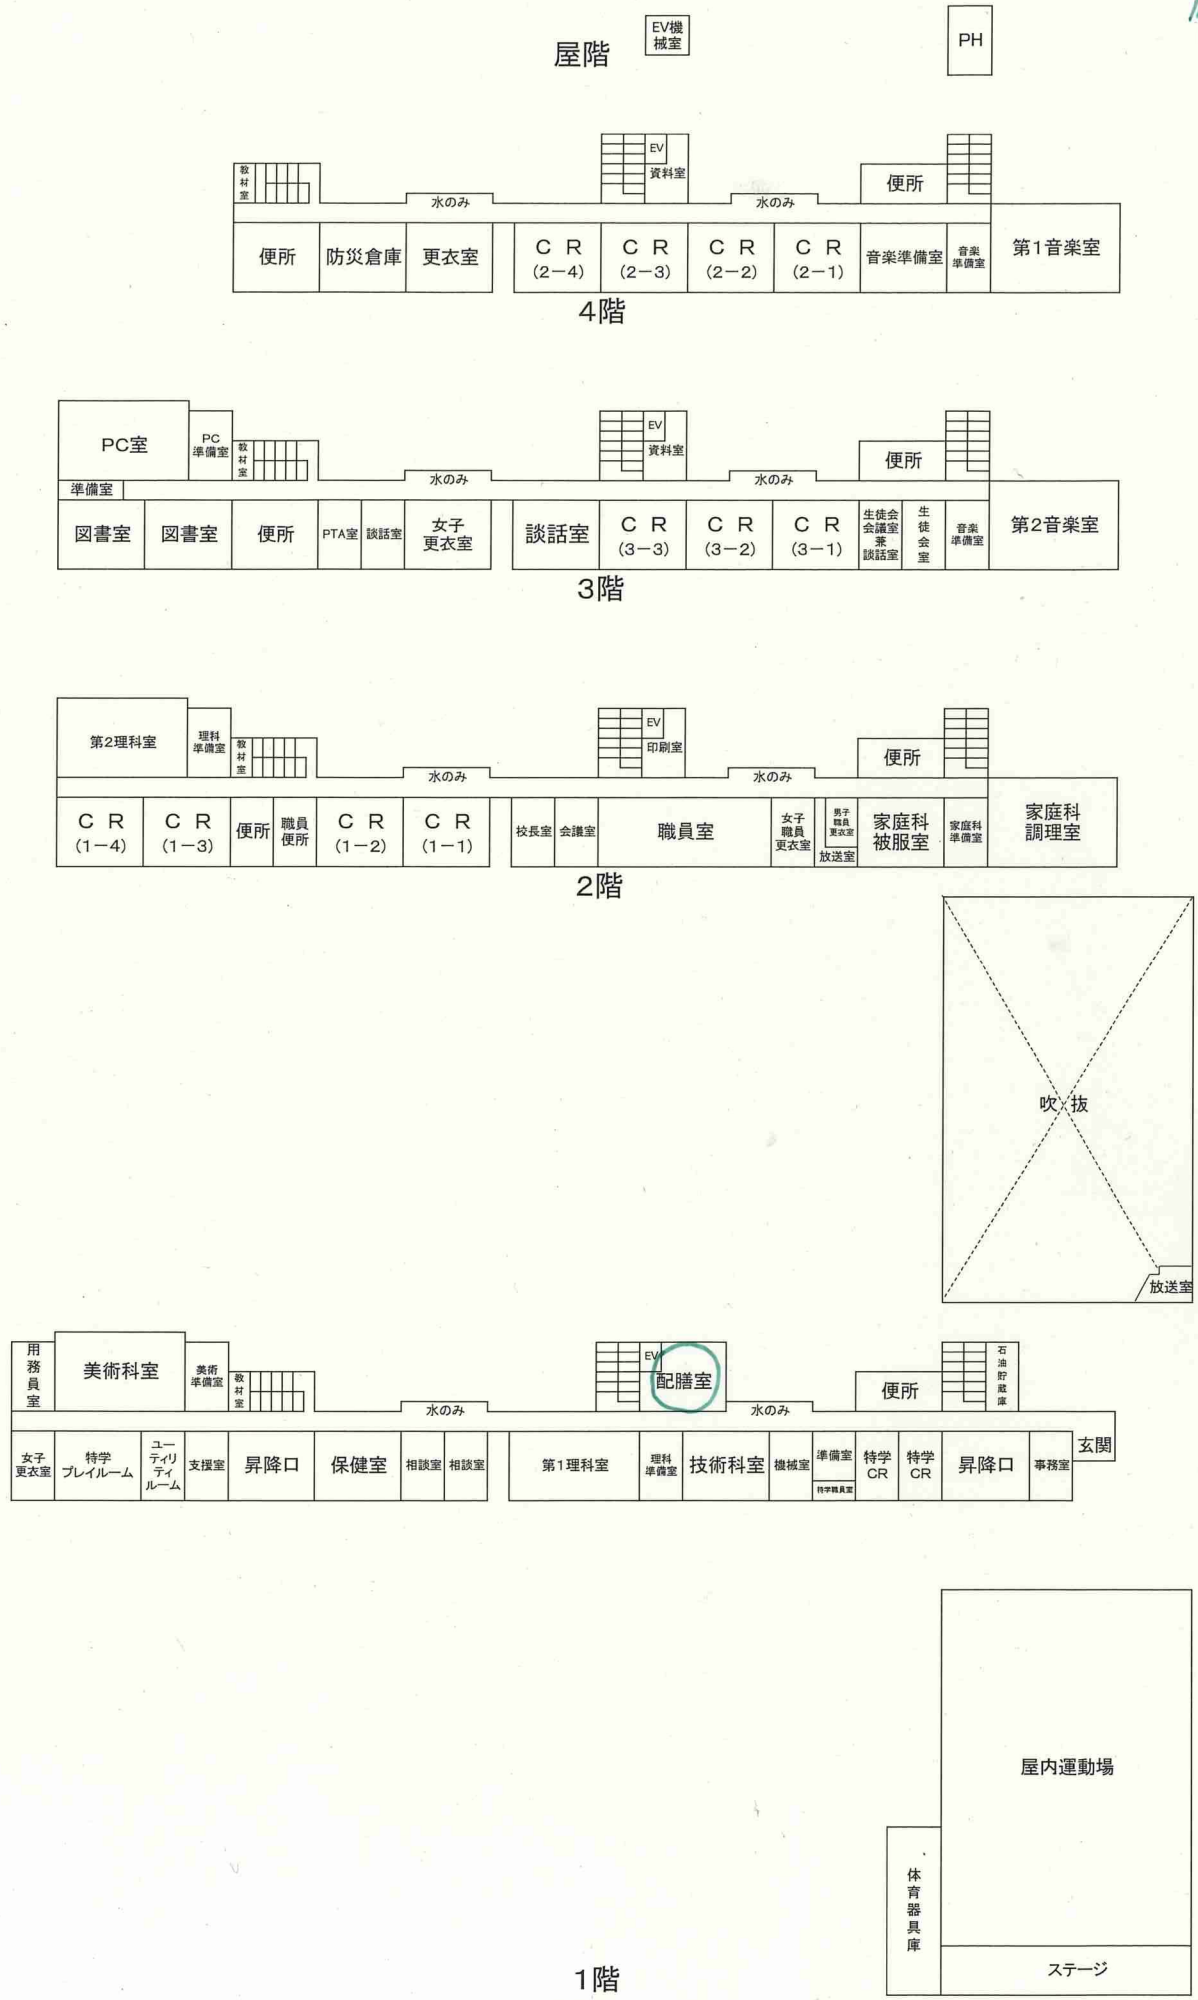


湘 洋 中 学 校

所在地	辻堂東海岸四丁目17番1号	創立年月	昭和31年4月
地域地区	第一種低層住居専用地域		
敷地面積	24,366 m ²		
生徒数	809 人		
学級数	21		
保有教室	普通 28		
	特別 12		
校舎面積	7,293 m ²		
屋内運動場面積	1,219 m ² (開放用施設含む)		

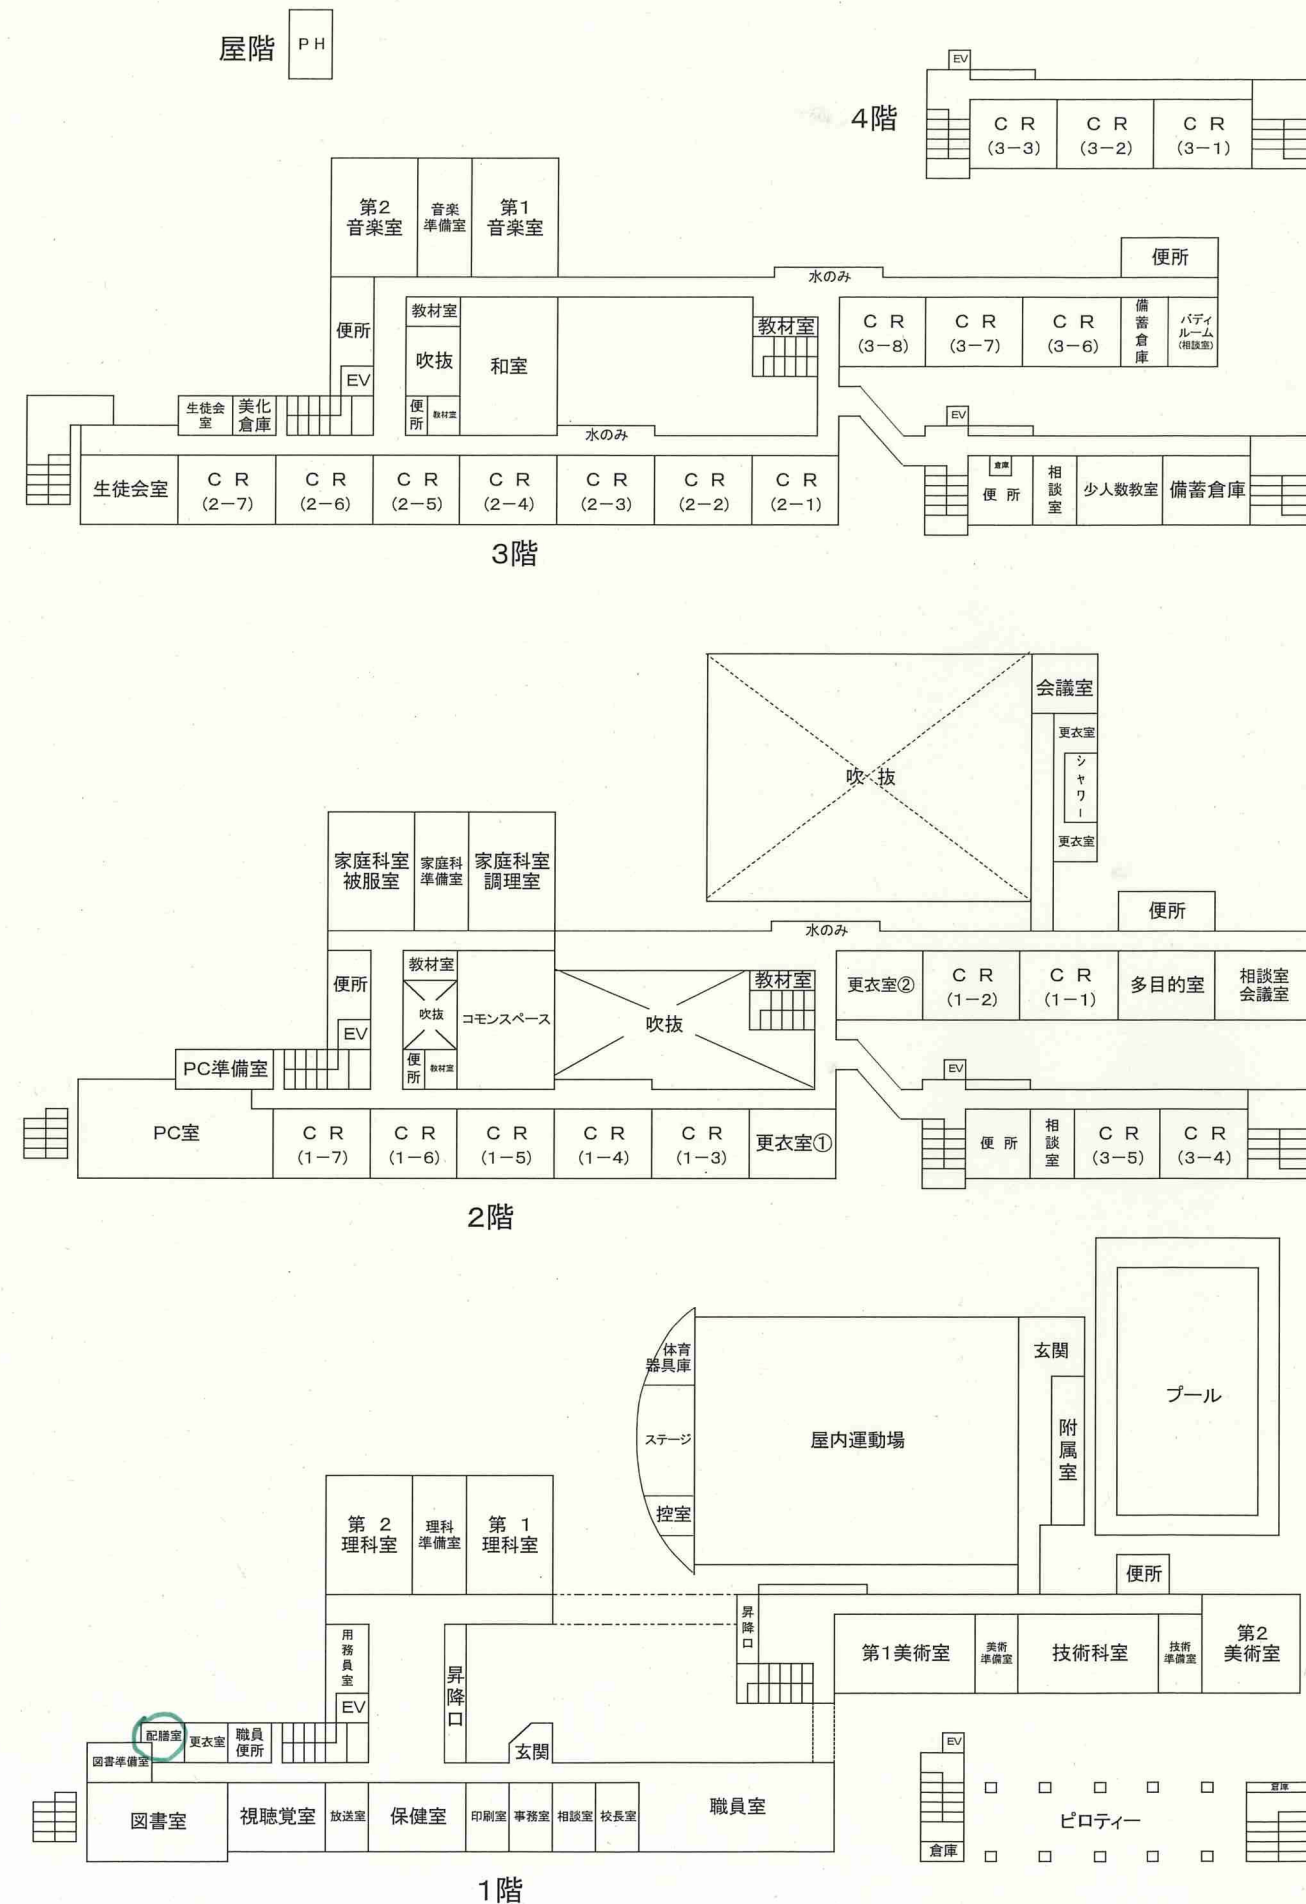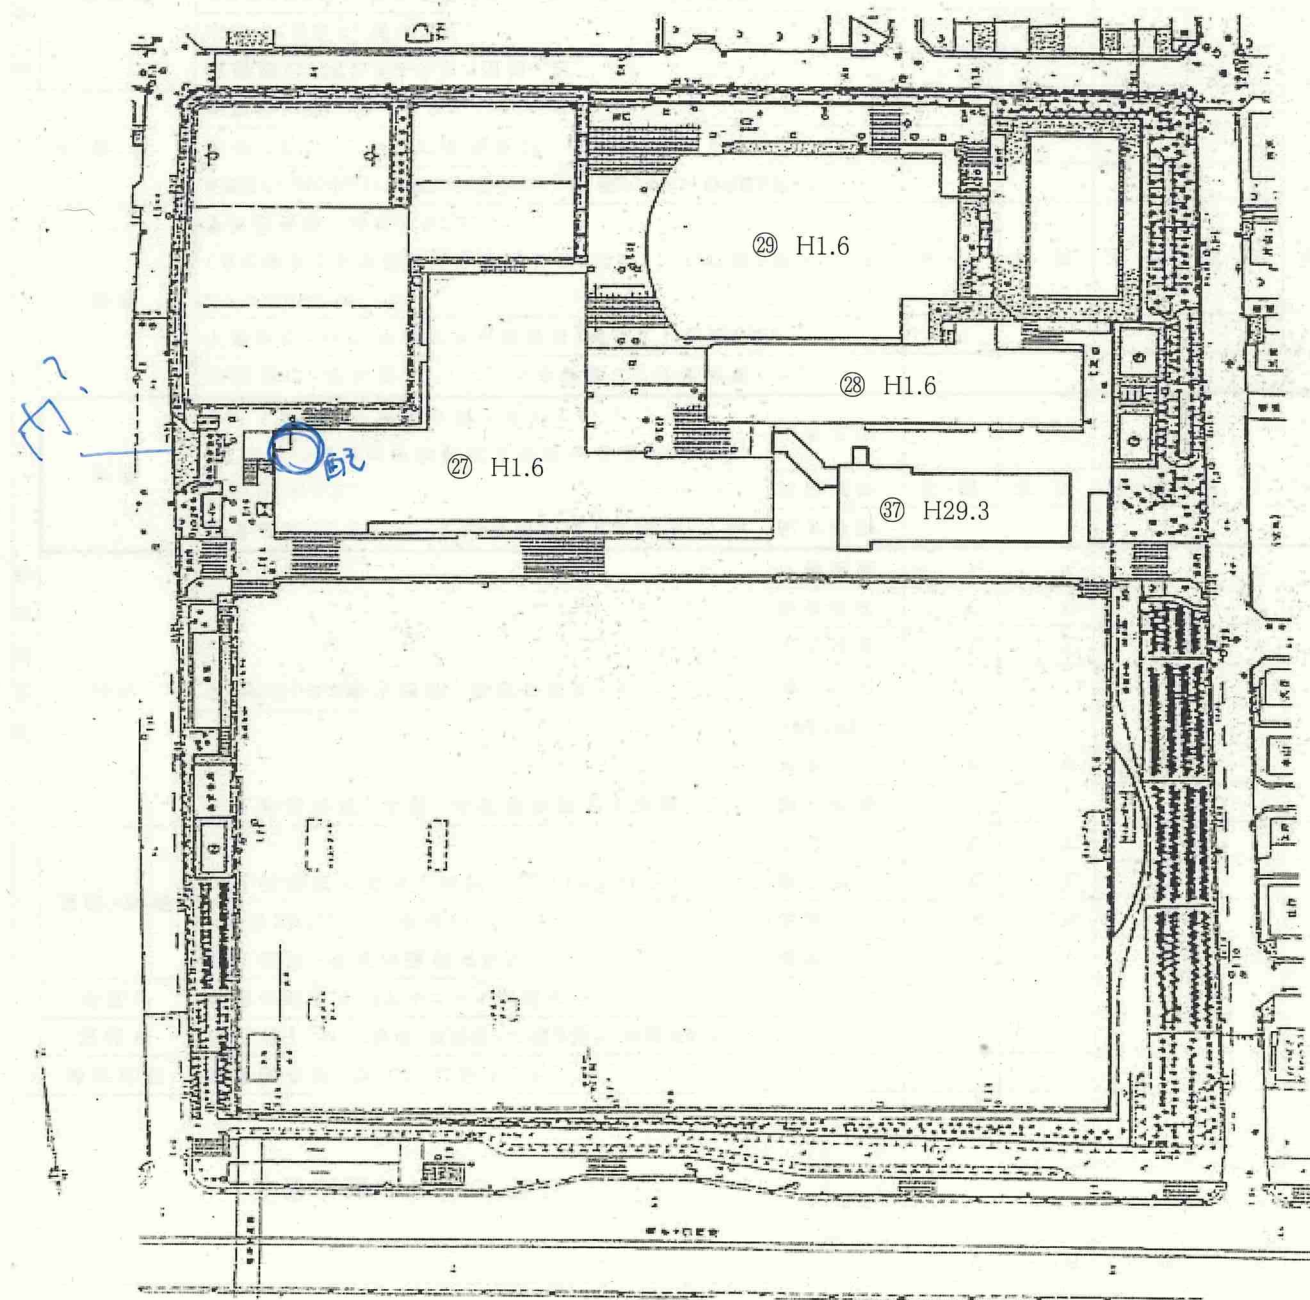


長 後 中 学 校

所在地	下土棚 5 9 0 番地			創立年月	昭和 3 5 年 4 月	
地域地区	第一種低層住居専用地域（防）					
敷地面積	23,346 m ²					
生徒数	343 人	うち特別支援学級	5	人		
学級数	12	うち特別支援学級	2			
保有教室	普通	18				
	特別	12				
校舎面積	6,808 m ²					
屋内運動場面積	1,977 m ² （開放用施設含む）					


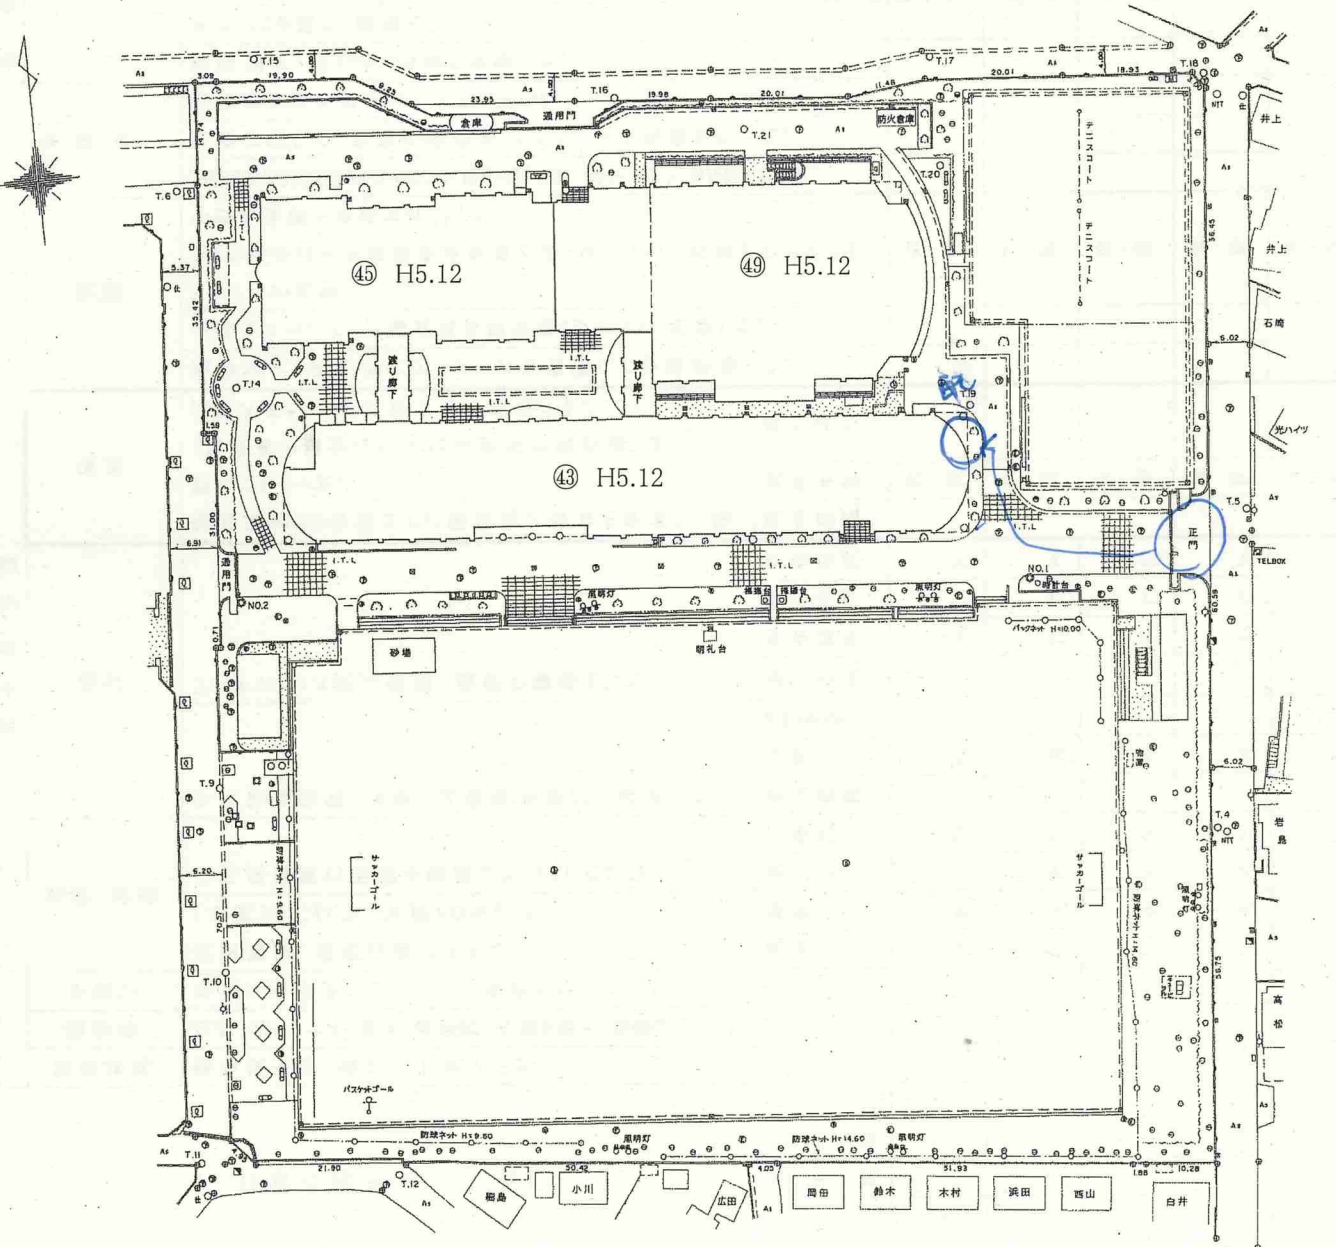


長後中

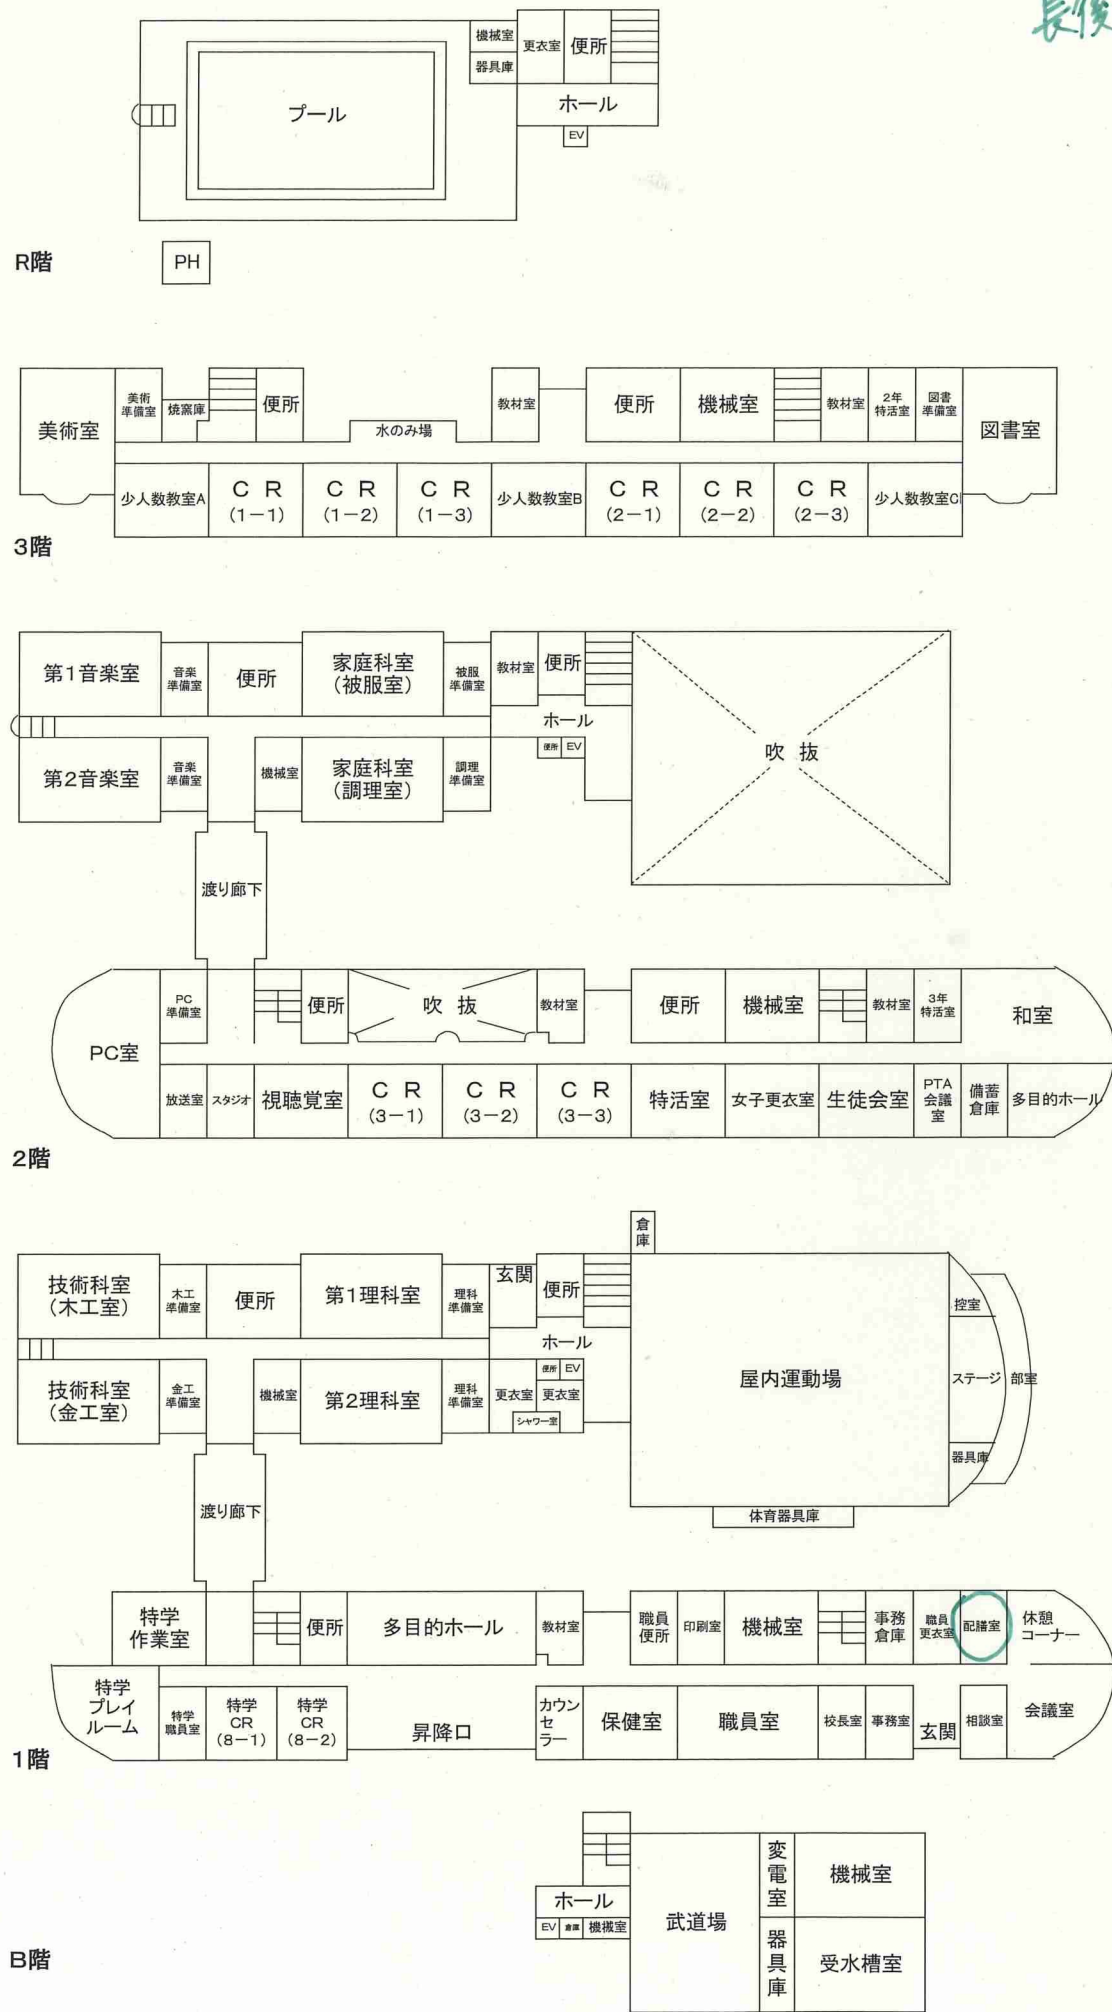



藤田中

創立年月 昭和36年4月

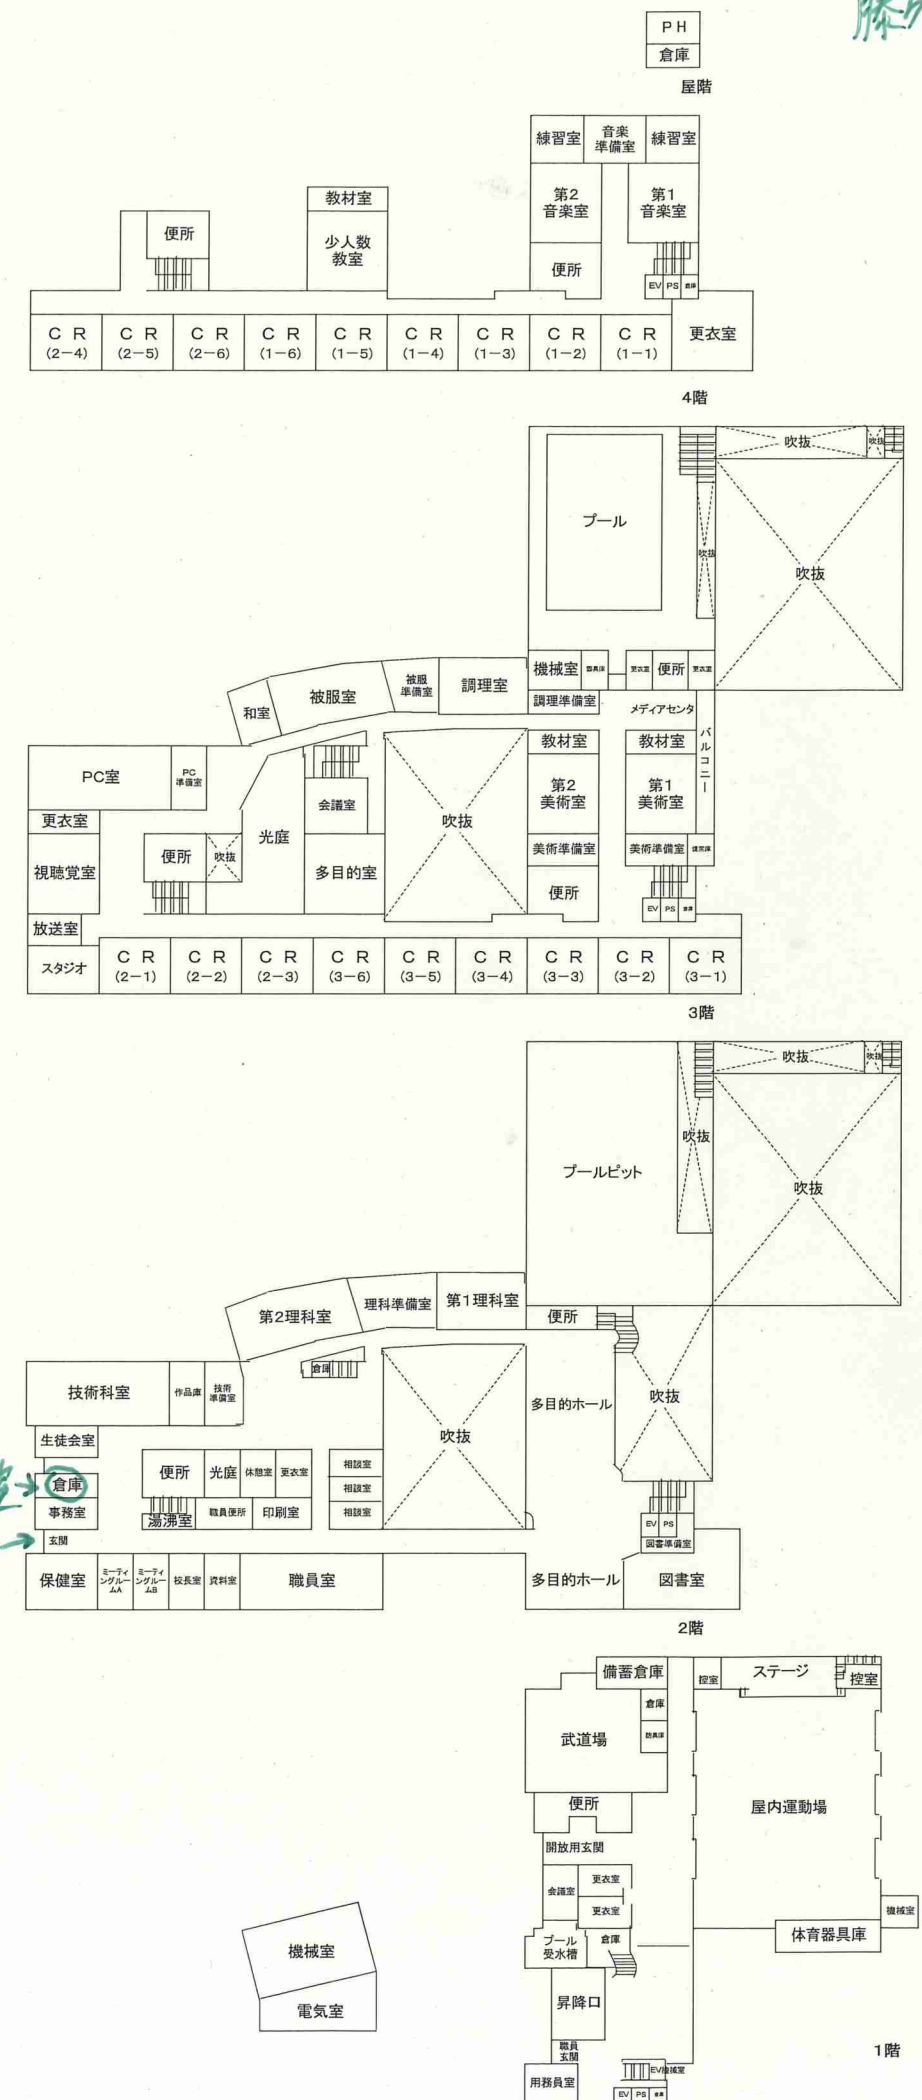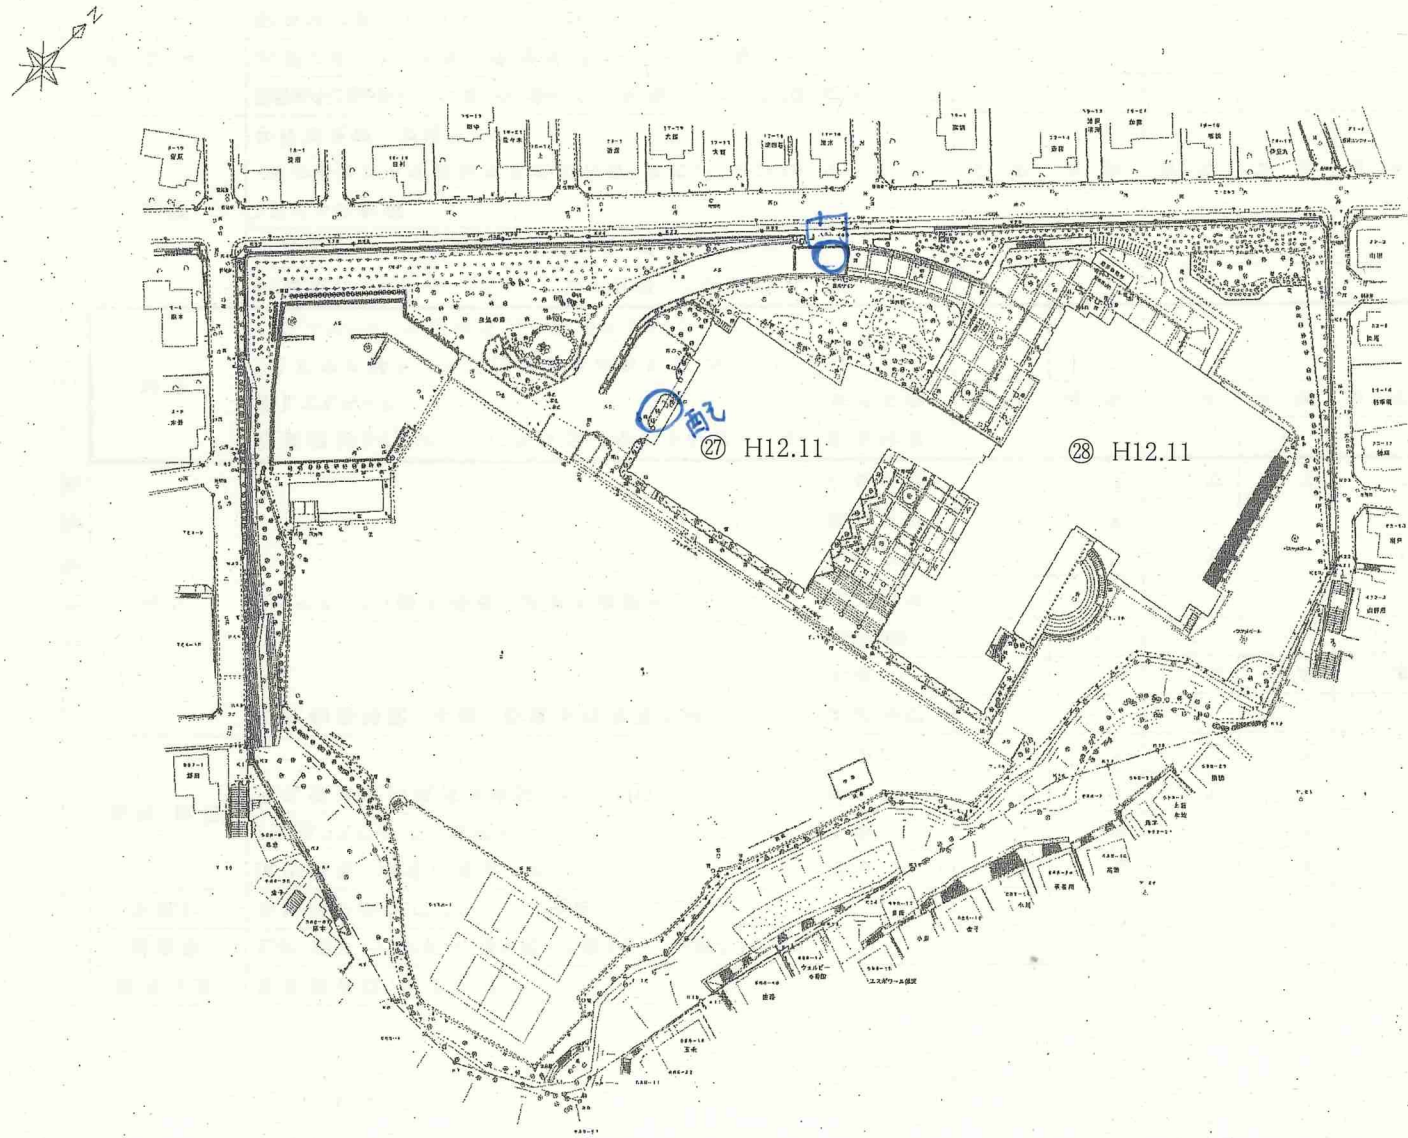


高 浜 中 学 校

所在地	辻堂西海岸一丁目4番3号			創立年月	昭和48年4月
地域地区	第一種中高層住居専用地域				
敷地面積	14,943	m ²			
生徒数	423	人	うち特別支援学級	13	人
学級数	14		うち特別支援学級	2	
保有教室	普通	18			
	特別	10			
校舎面積	4,878	m ²			
屋内運動場面積	785	m ²			

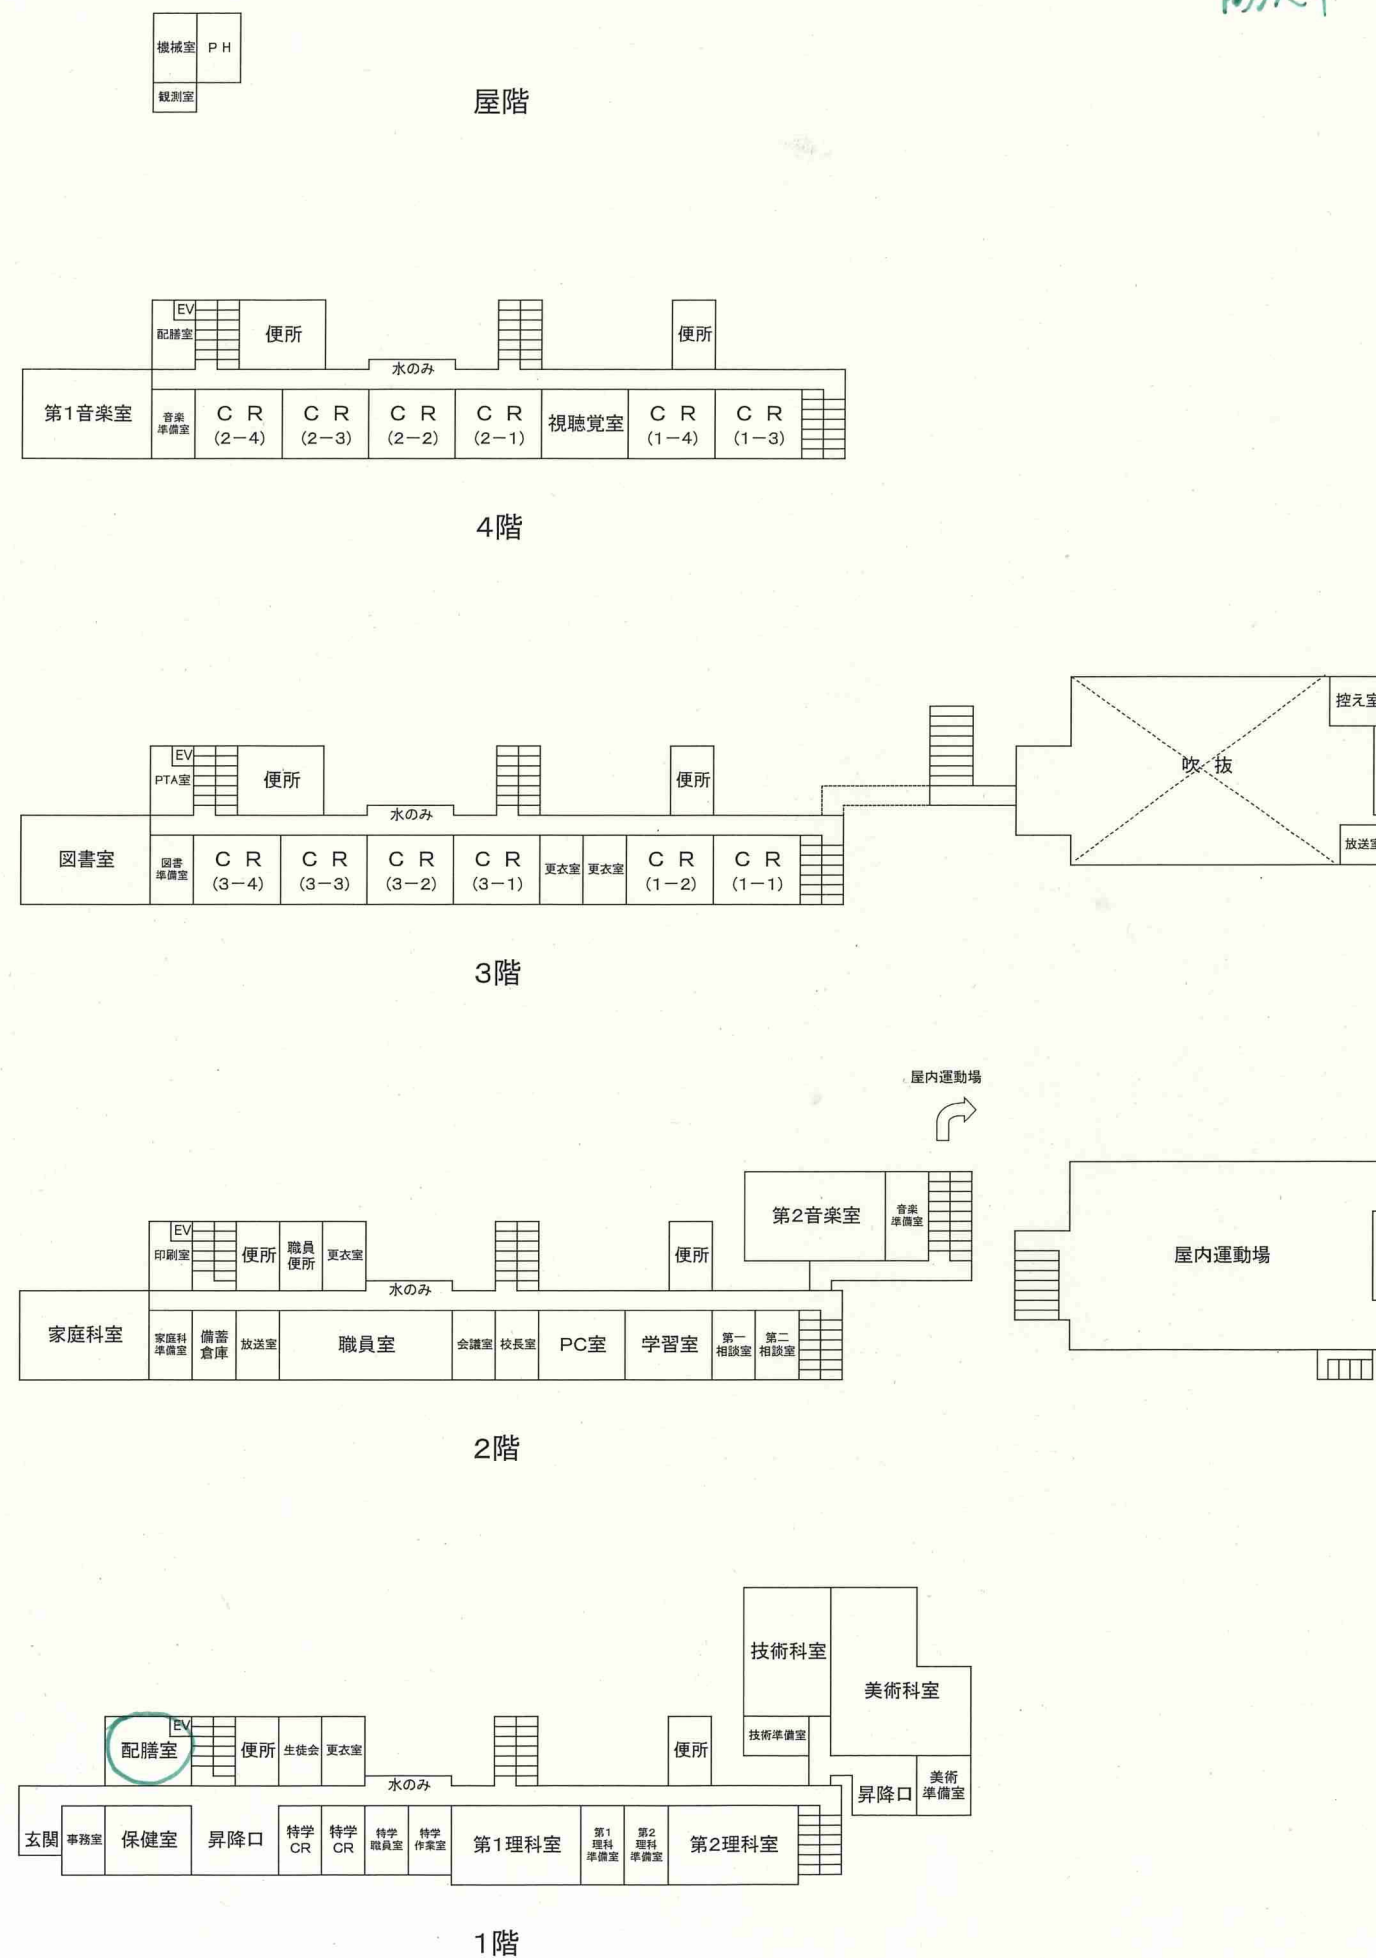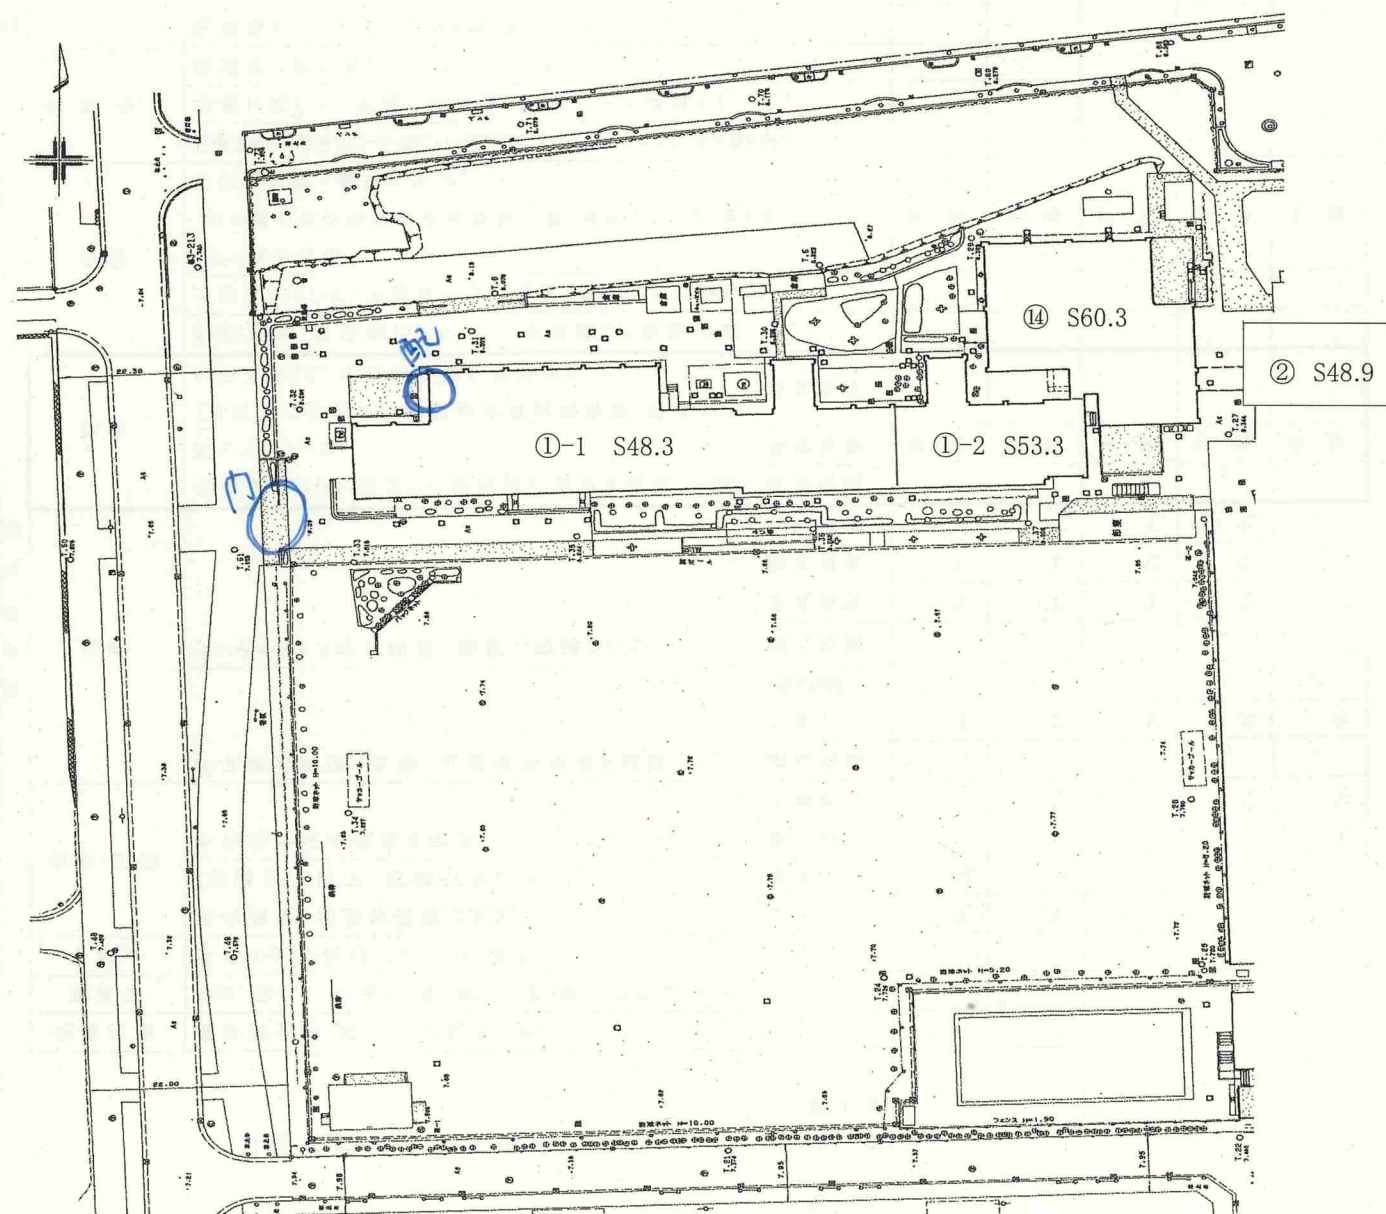


善 行 中 学 校

所在地	石川3988番地の1		創立年月	昭和51年4月	
地域地区	市街化調整区域(防)				
敷地面積	16,529	m ²			
生徒数	440	人	うち特別支援学級	10	人
学級数	14		うち特別支援学級	2	
保有教室	普通	24			
	特別	10			
校舎面積	6,184	m ²			
屋内運動場面積	653	m ²			


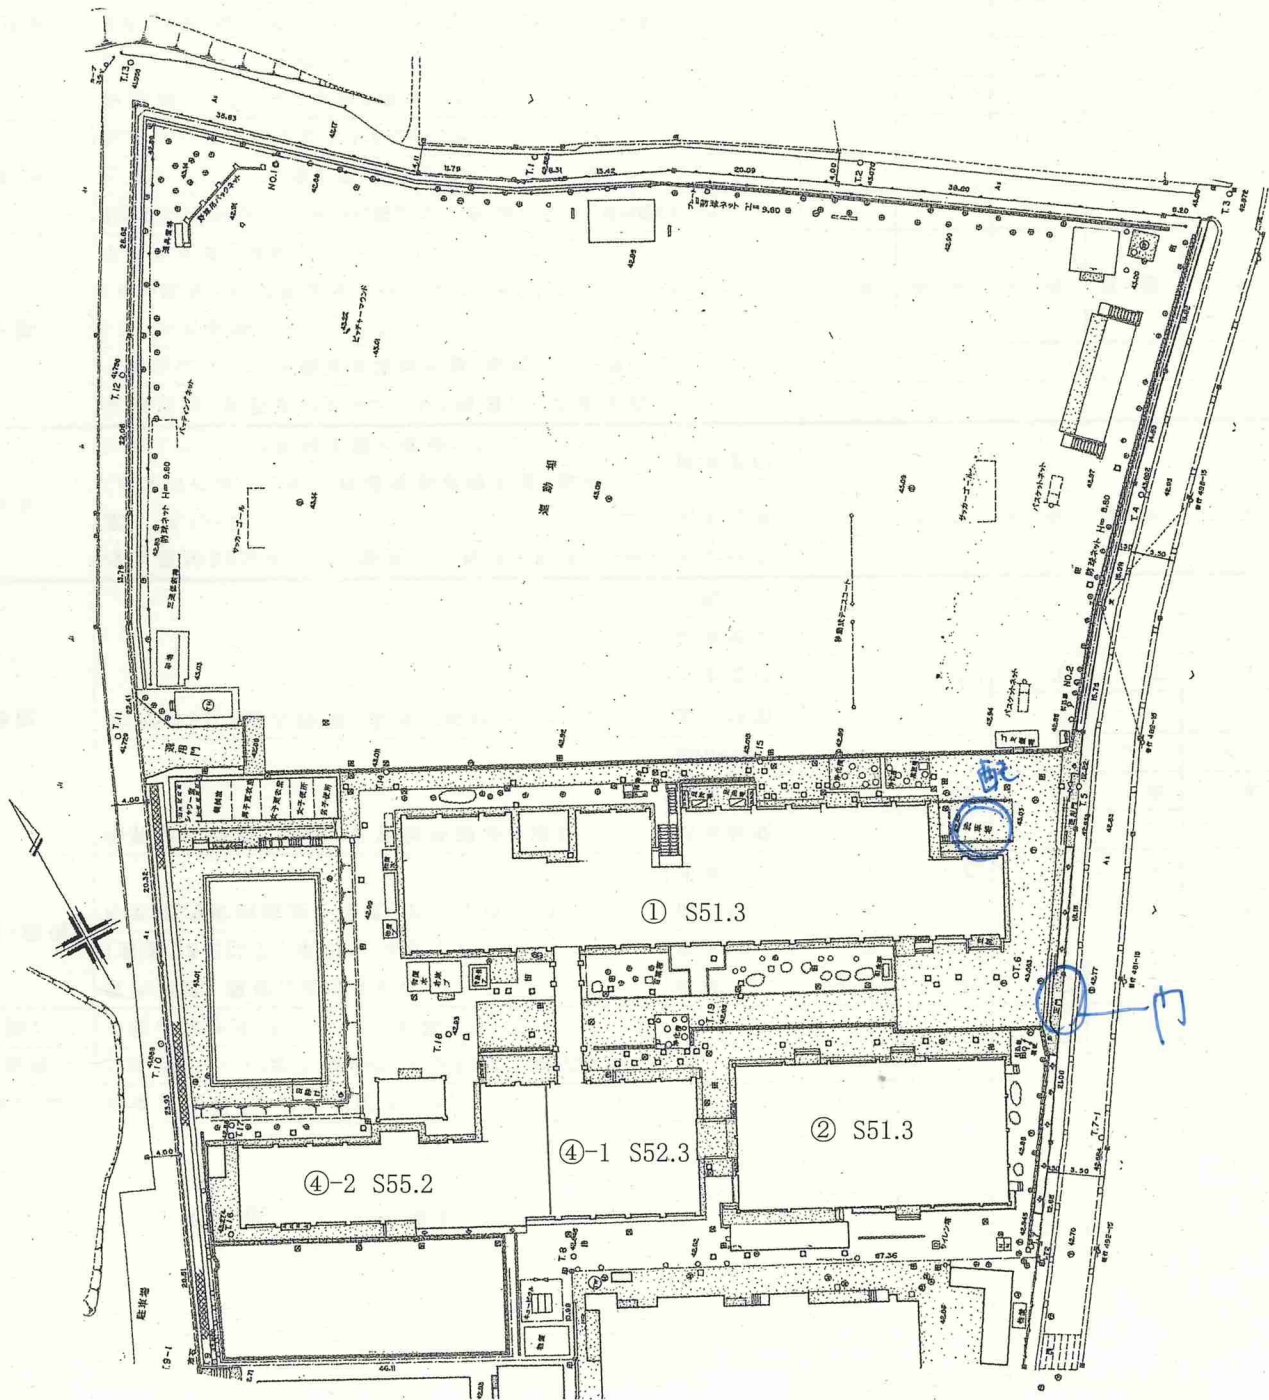


善行中

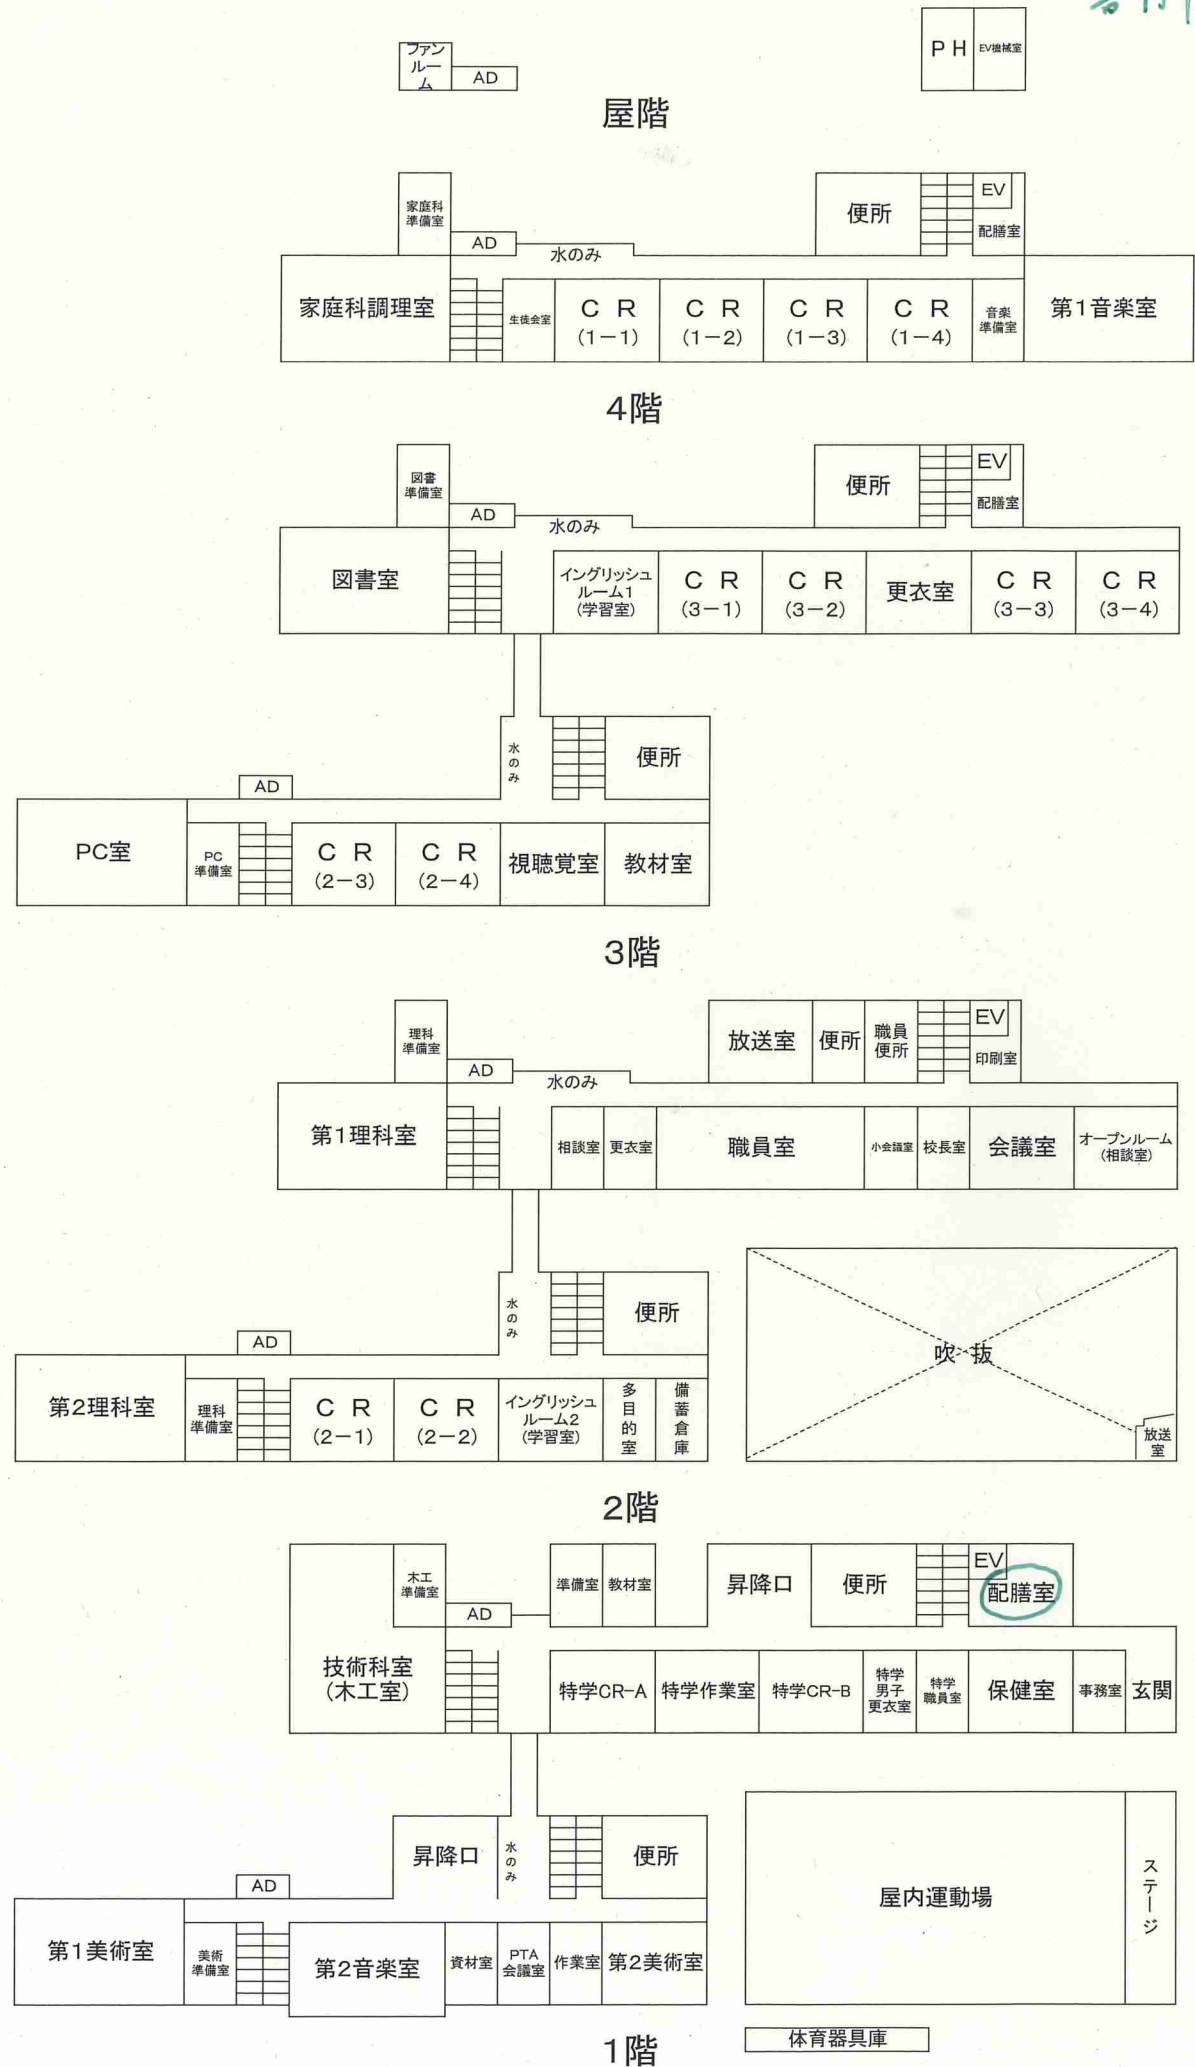


秋葉台中学校

所在地	遠藤2000番地の2	創立年月	昭和51年4月
地域地区	第一種住居地域（防）		
敷地面積	16,529 m ²		
生徒数	362 人		
学級数	10		
保有教室	普通 16		
	特別 11		
校舎面積	5,130 m ²		
屋内運動場面積	653 m ²		

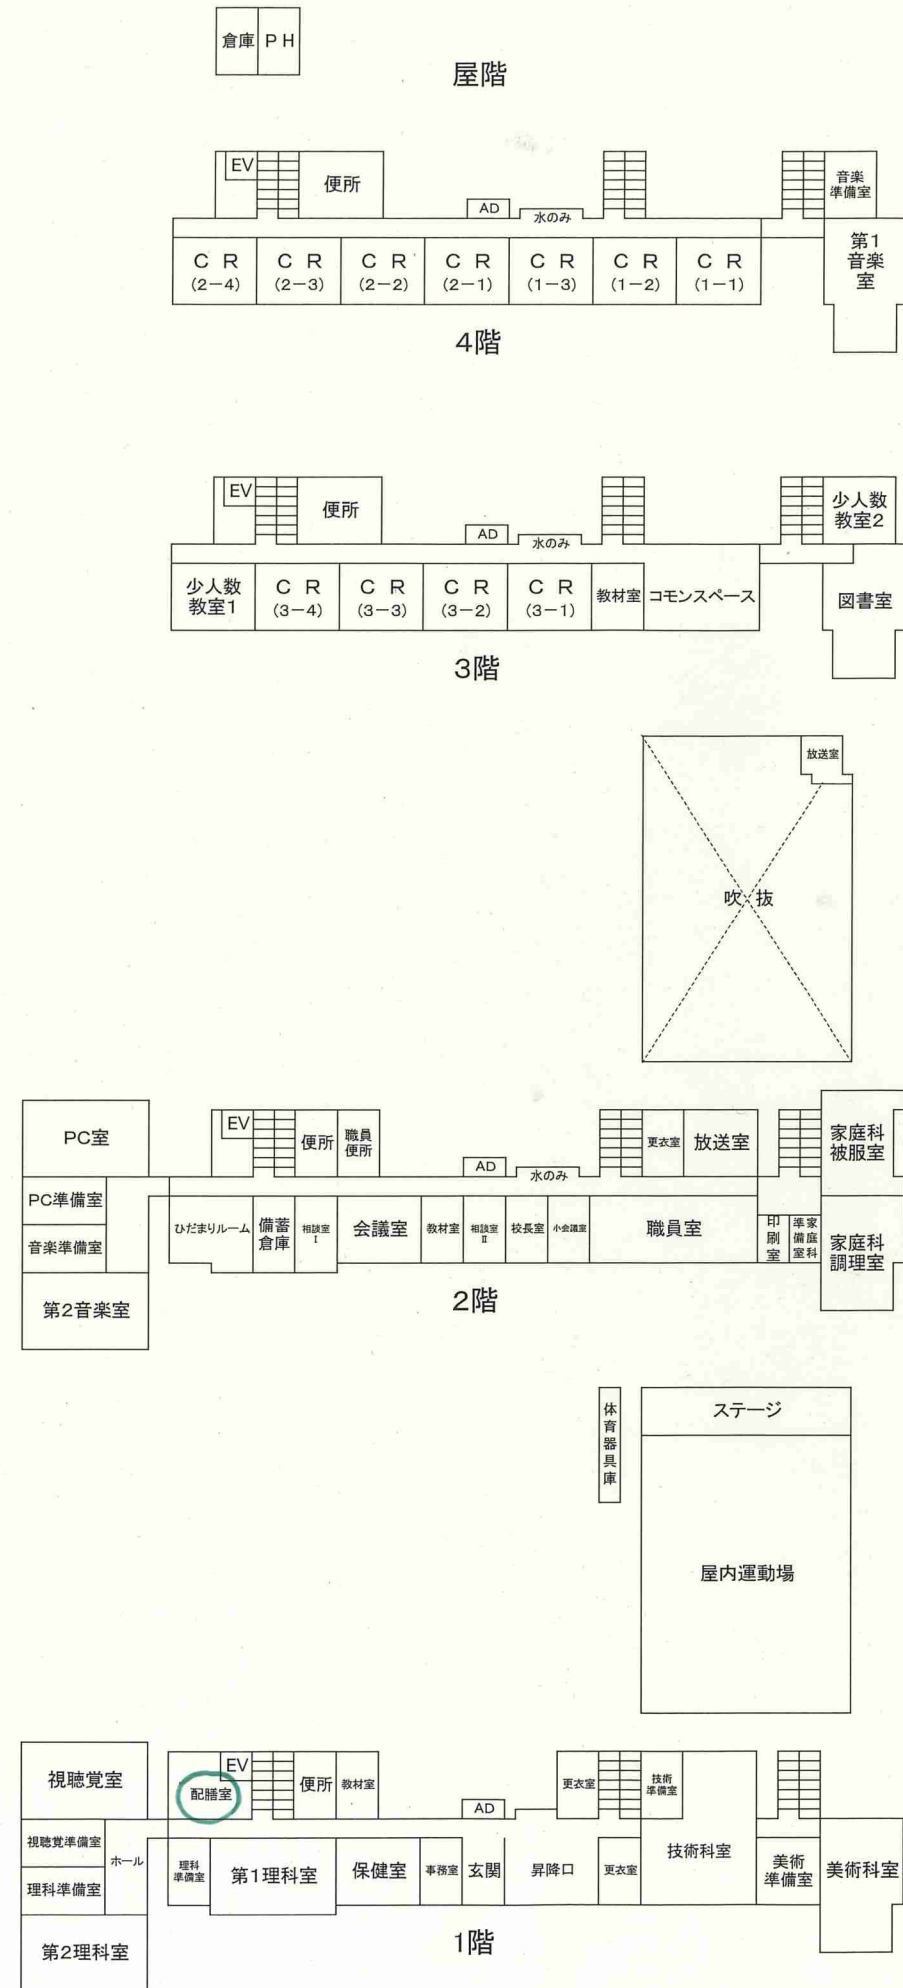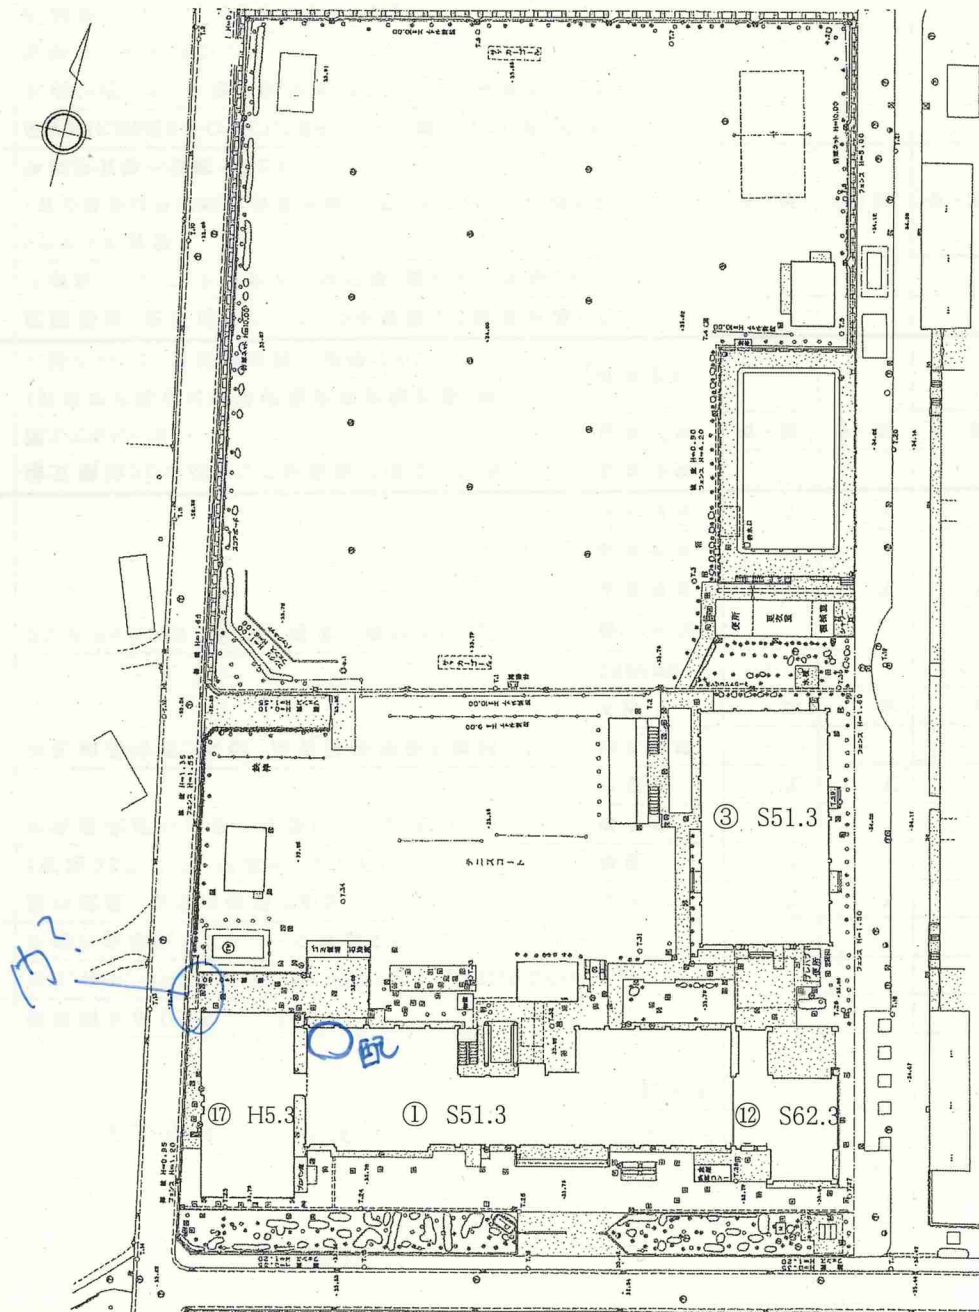


大庭中学校

所在地	大庭5416番地の6		創立年月	昭和54年4月	
地域地区	第一種中高層住居専用地域				
敷地面積	21,488	m ²			
生徒数	560	人	うち特別支援学級	16	人
学級数	17		うち特別支援学級	3	
保有教室	普通	25			
	特別	11			
校舎面積	6,818	m ²			
屋内運動場面積	671	m ²			


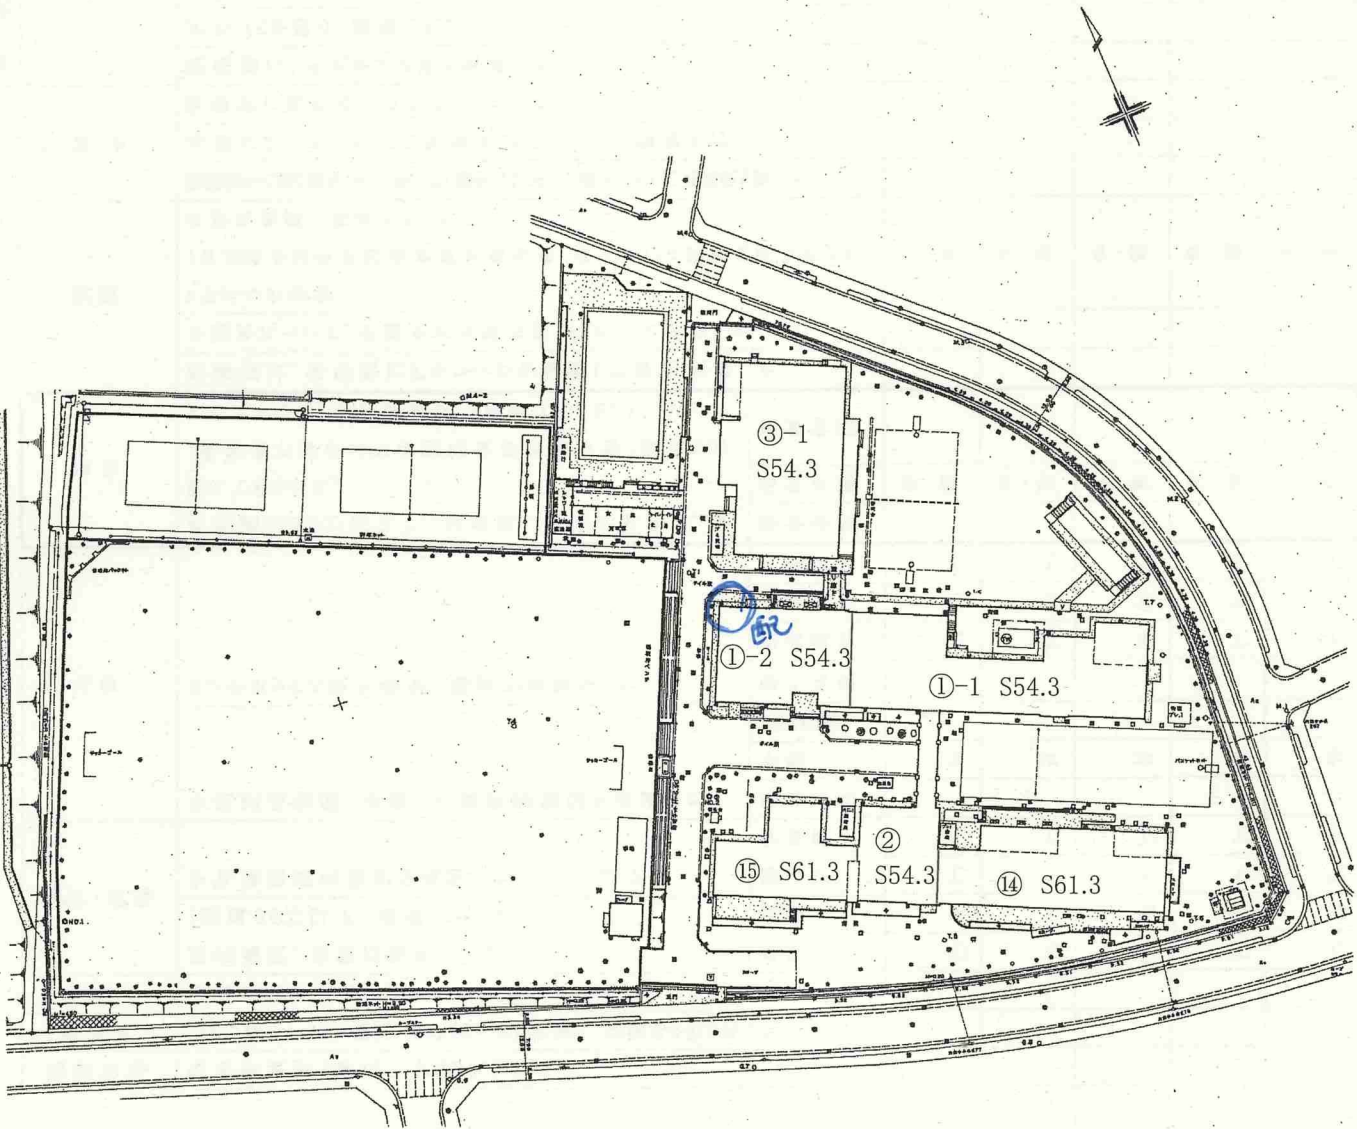


大庭中

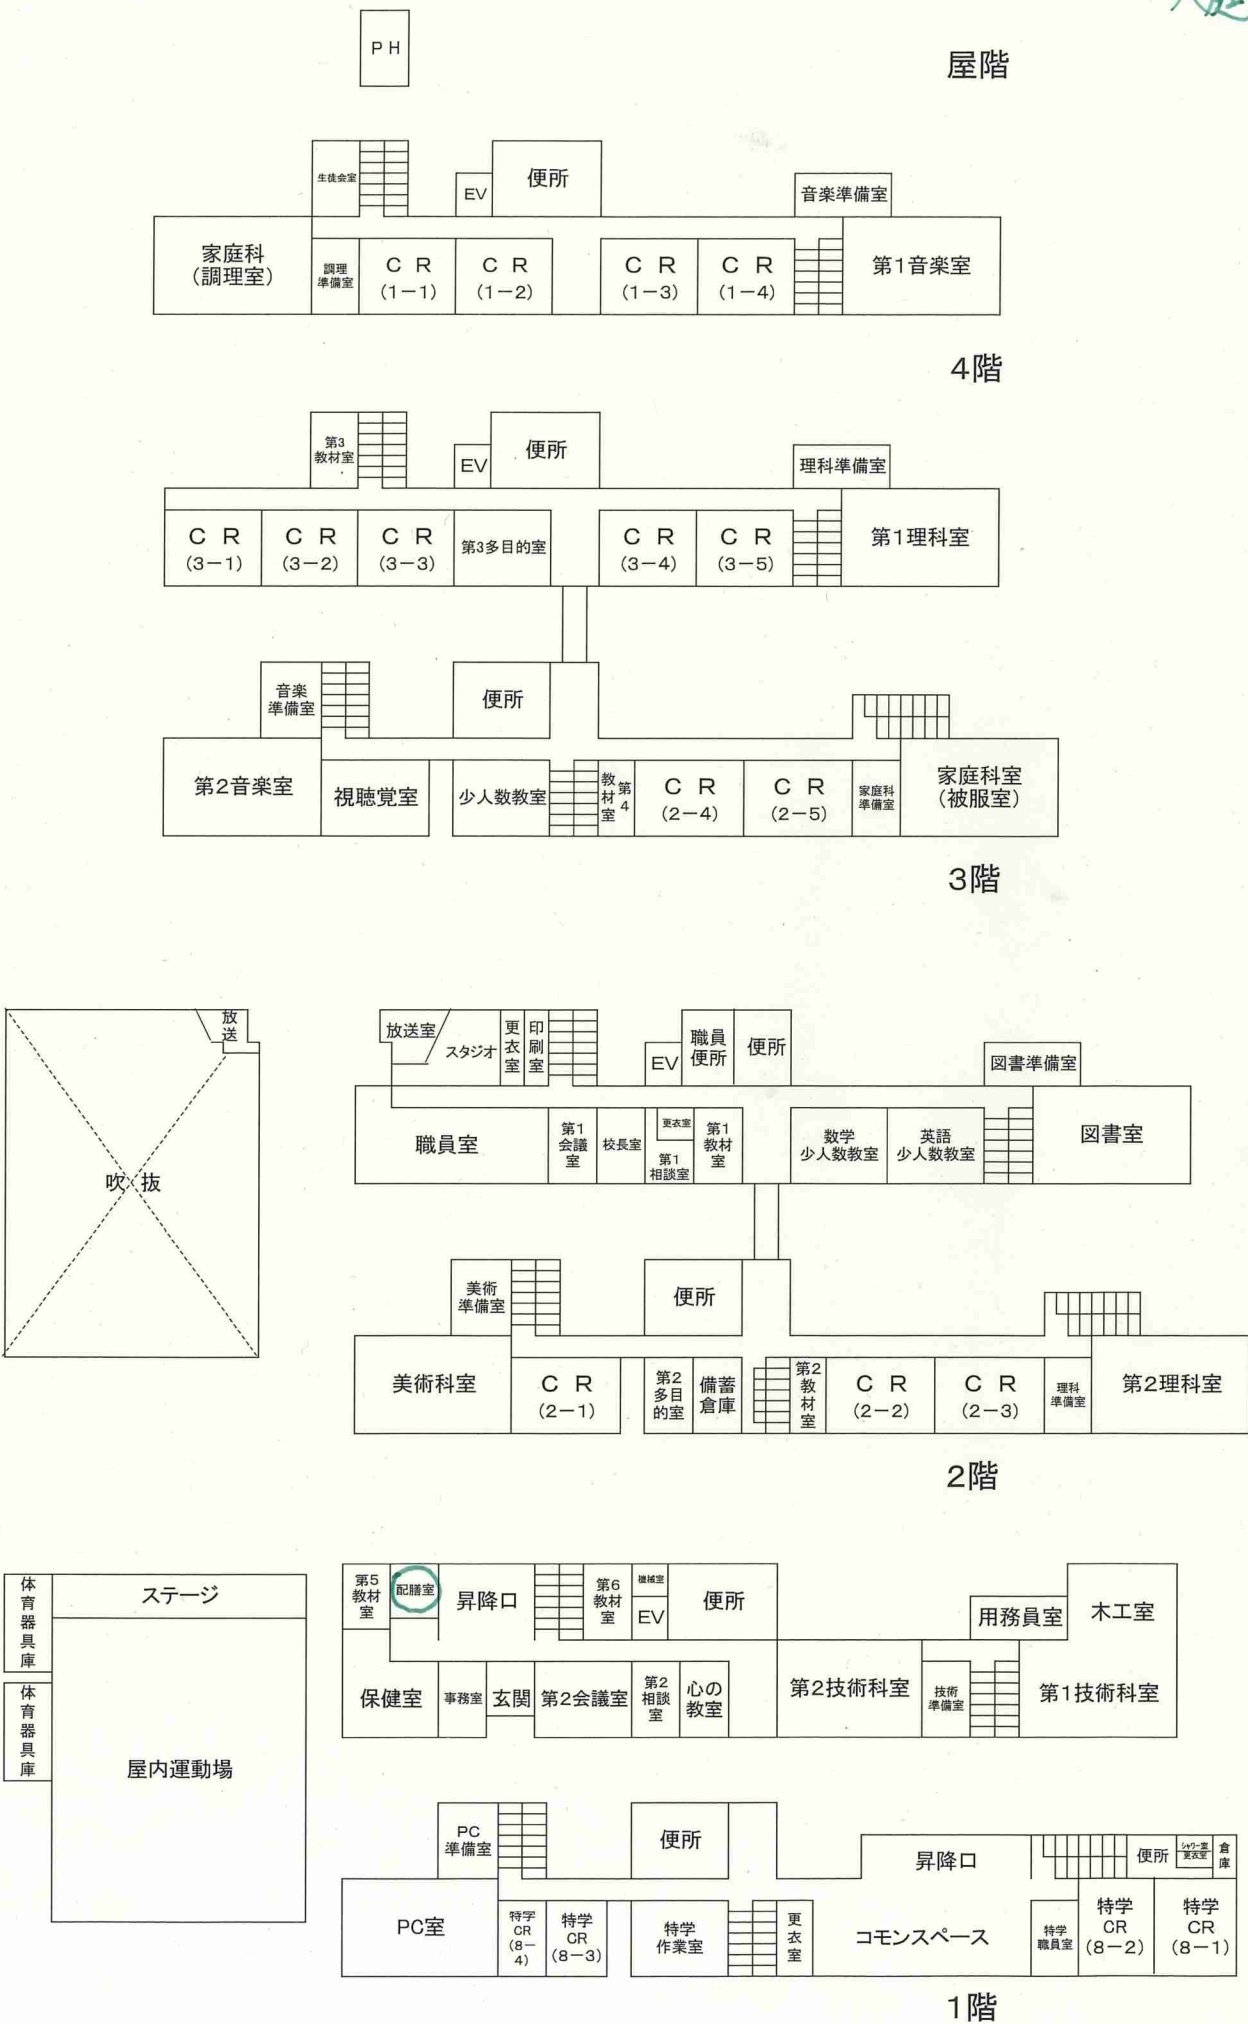


村岡中学校

所在地	弥勒寺二丁目 1 番 2 7 号			創立年月	昭和 5 5 年 4 月
地域地区	第一種住居地域				
敷地面積	17,719	m ²			
生徒数	632	人	うち特別支援学級	19	人
学級数	19		うち特別支援学級	3	
保有教室	普通	22			
	特別	11			
校舎面積	6,688	m ²			
屋内運動場面積	804	m ²			

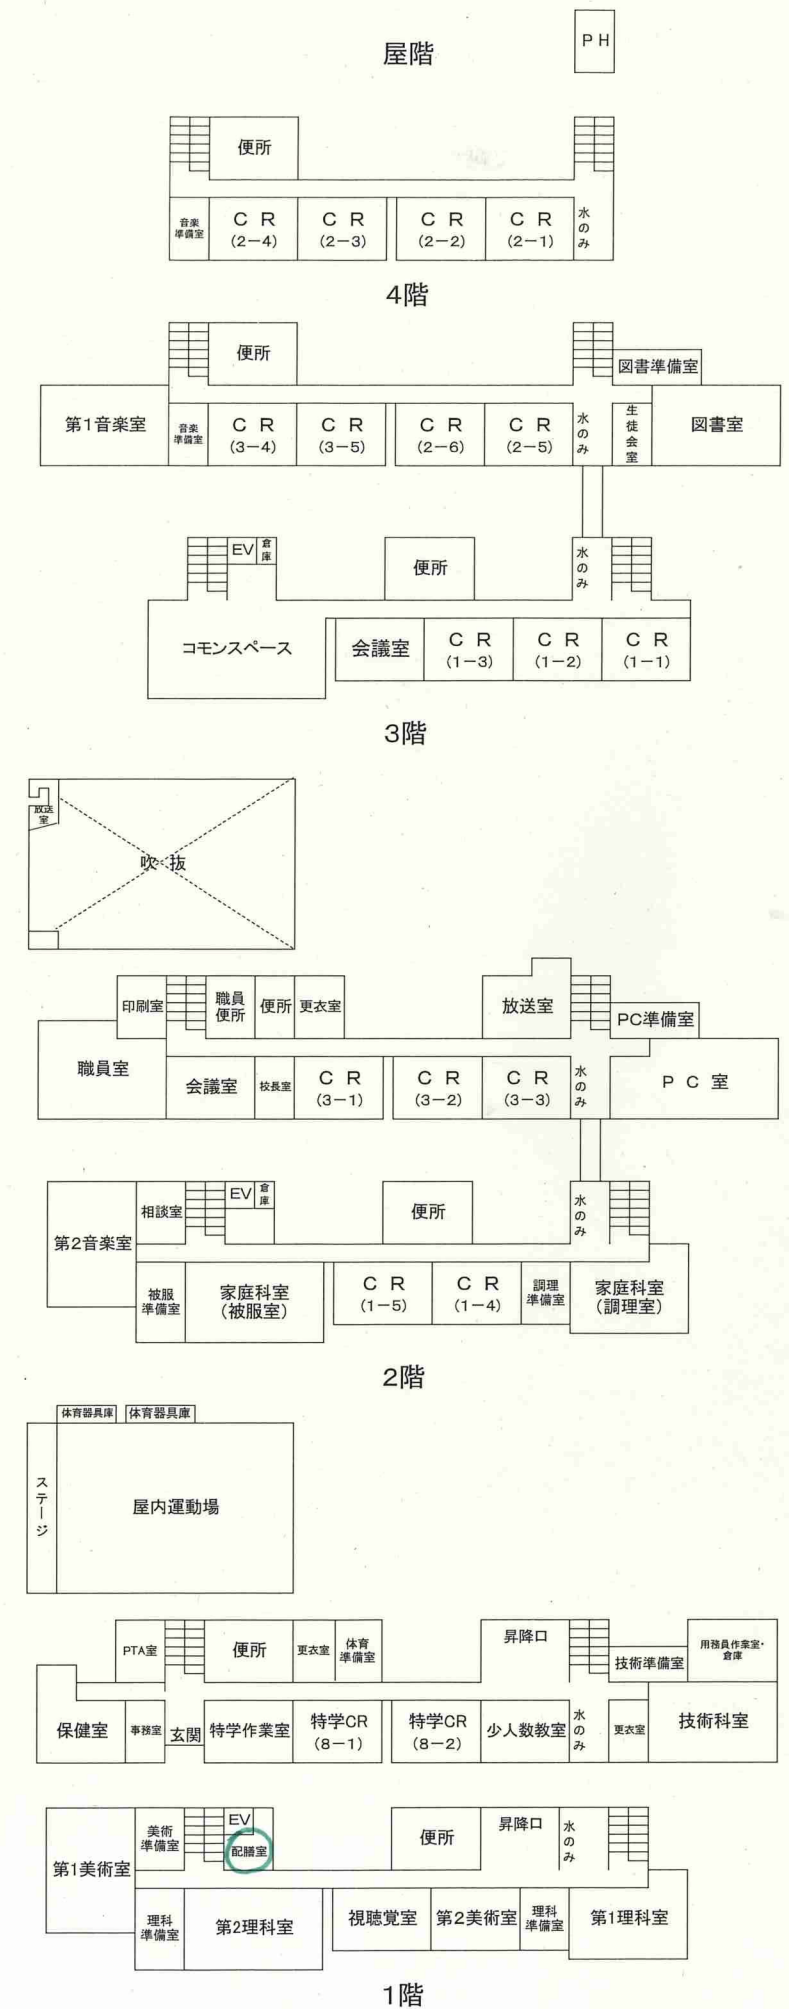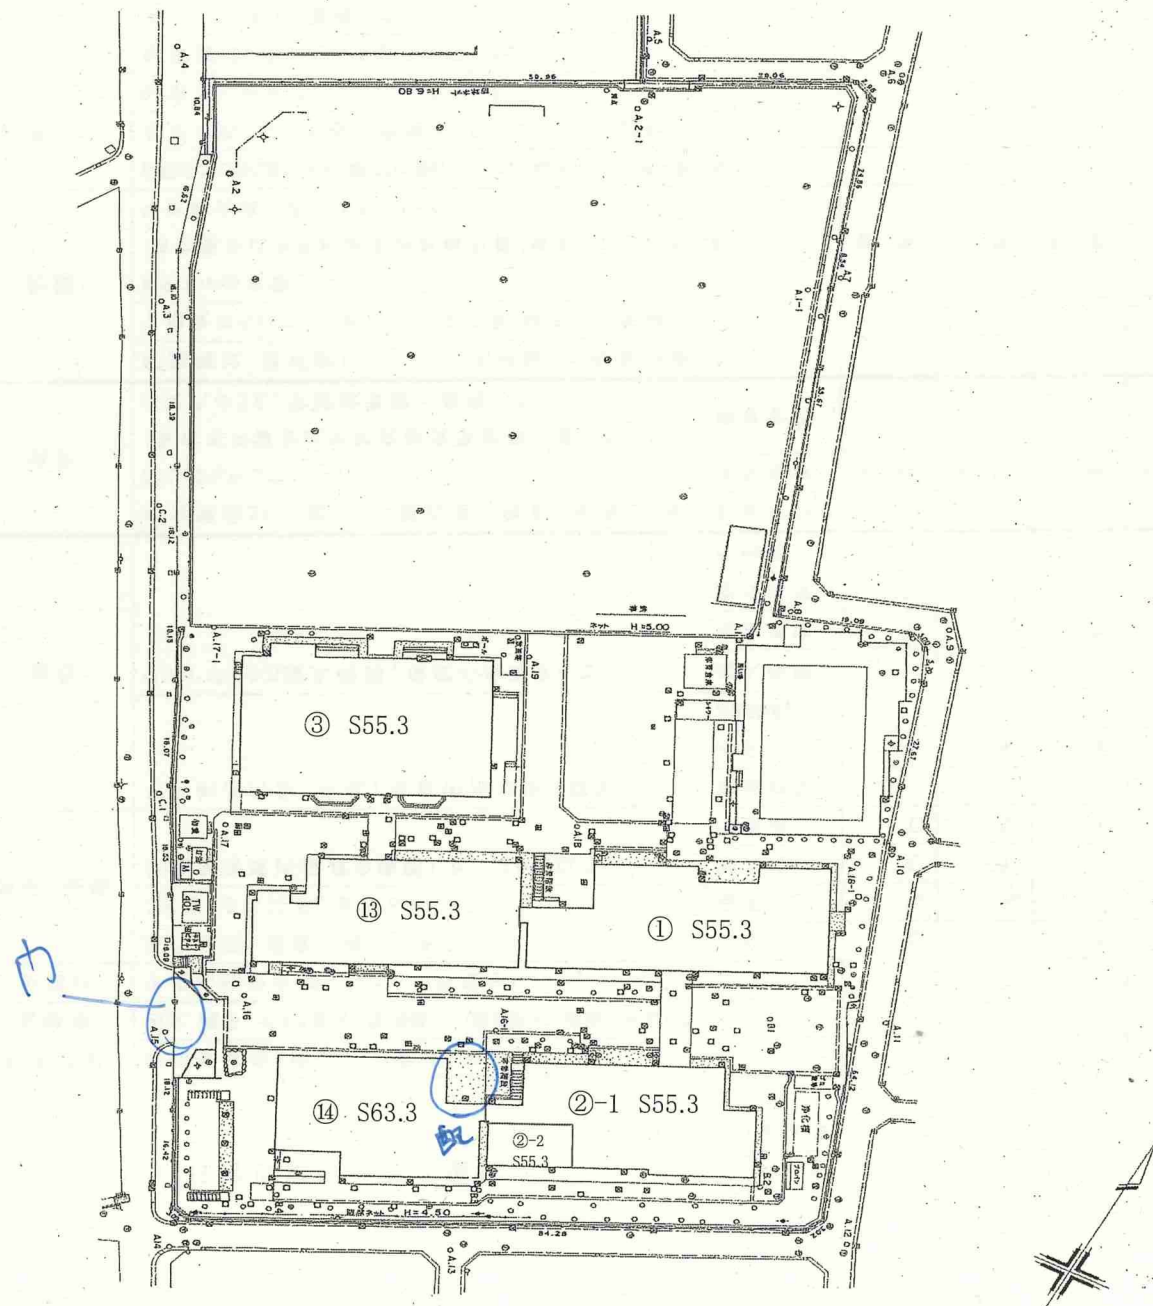

湘南台中学校

所在地	湘南台七丁目18番地の1		創立年月	昭和56年4月	
地域地区	第一種低層住居専用地域				
敷地面積	21,443 m ²				
生徒数	581 人	うち特別支援学級	20 人		
学級数	20	うち特別支援学級	3		
保有教室	普通	23			
	特別	11			
校舎面積	6,613 m ²				
屋内運動場面積	789 m ²				

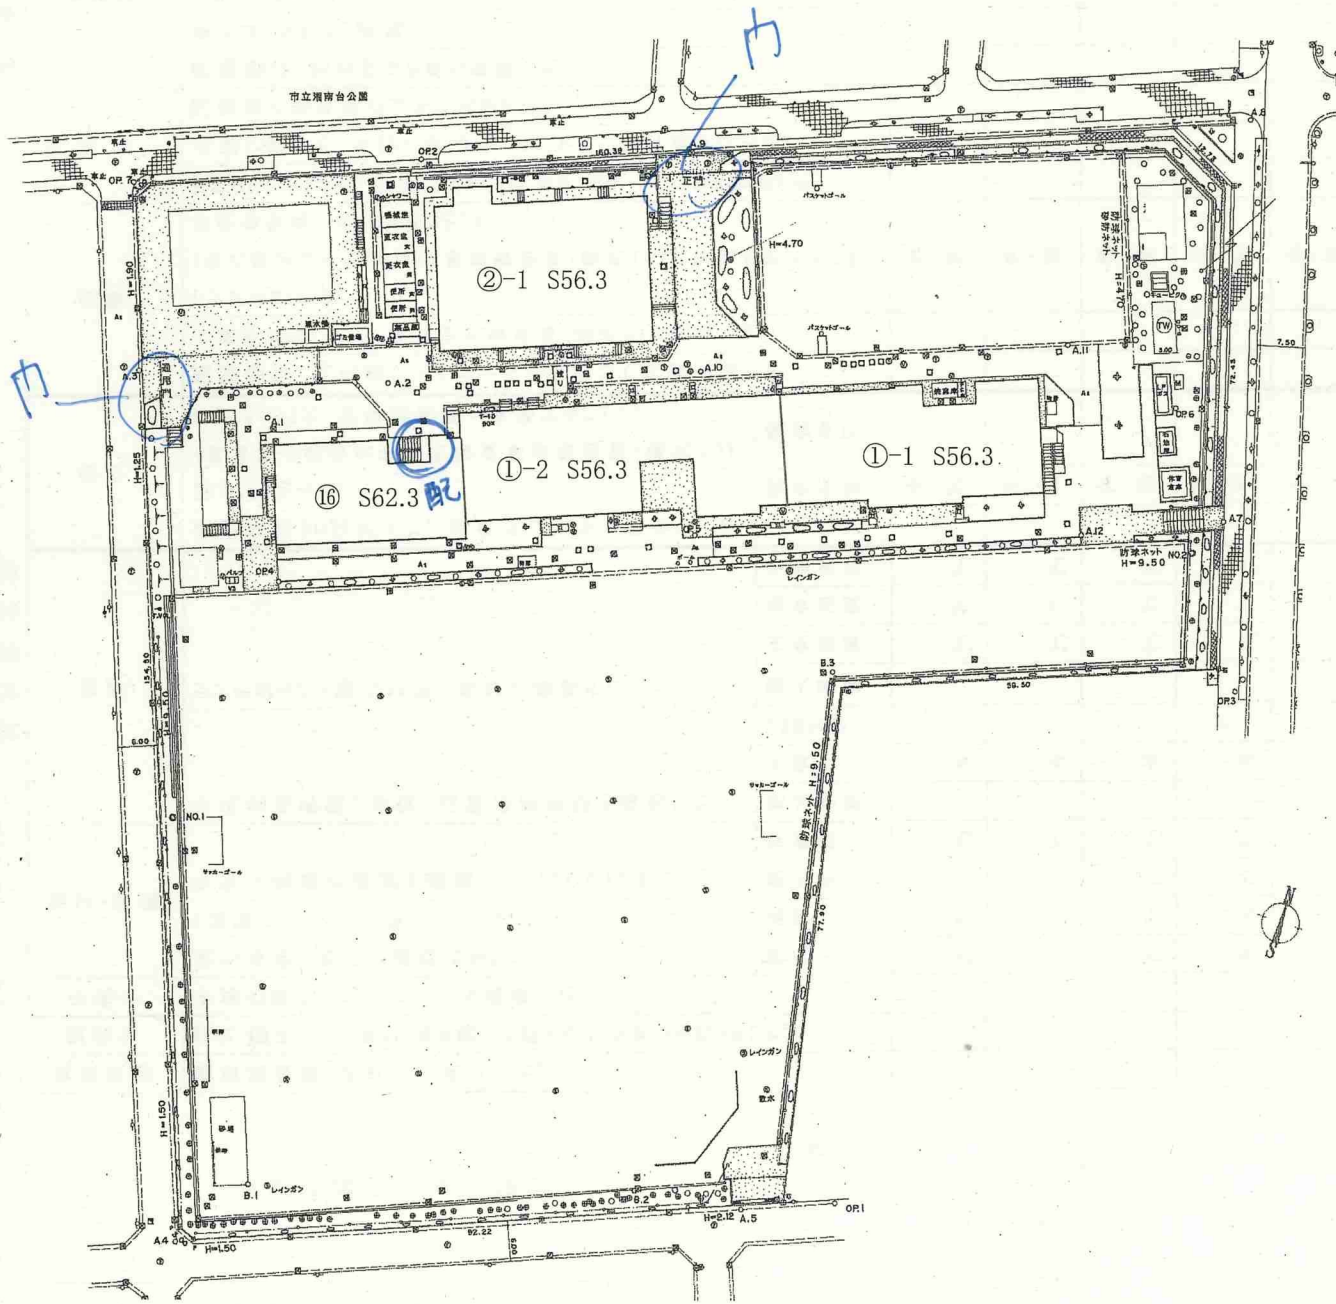

PH


屋階

第1音楽室	楽器倉庫	第2音楽室	水のみ					水のみ					教材室	便所
			C R (2-5)	C R (2-4)	C R (2-3)	C R (2-2)	C R (2-1)	多目的室	英語 少人数教室	C R (1-5)	C R (1-4)	C R (1-3)		

4階


倉庫	E V	便所	水のみ					水のみ					少人数 教室	便所
			C R (3-6)	C R (3-5)	C R (3-4)	C R (3-3)	C R (3-2)	C R (3-1)	C R (1-1)	C R (1-2)	準備室	PC室		

3階

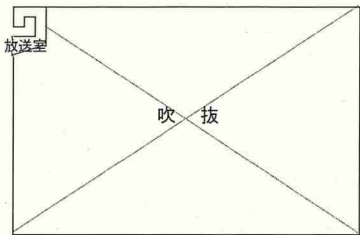

家庭科室 (調理室)	家庭科準備室	E V	便所	水のみ					更衣室	会議室	職員 便所	便所	理科準備室
				作業室	相談室 (国際教室)	印刷 準備室	印刷室	放送室	職員室	校長室	準備室	第2理科室	第1理科室

2階

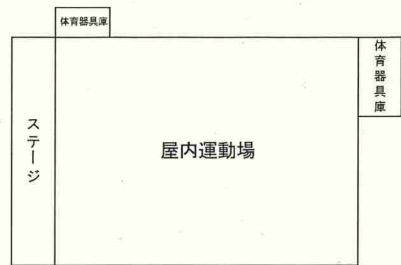


第2美術室	美術準備室	E V	倉庫	便所	玄関	倉庫	昇降口	昇降口	特学 CR	特学 CR	便所	技術準備室	技術科室 (木工室)
図書 準備室	図書室	更衣室	保健室	事務室	相談室	特学 作業室	特学 CR	特学 CR	特学 職員室	特学 シャワー ルーム	美術 準備室	第1美術室	




1階

高倉中学校


所在地	高倉 1 1 2 2 番地		創立年月	昭和 5 7 年 4 月	
地域地区	第一種低層住居専用地域				
敷地面積	18,664 m ²				
生徒数	444 人	うち特別支援学級	5 人		
学級数	14	うち特別支援学級	2		
保有教室	普通	19			
	特別	12			
校舎面積	5,678 m ²				
屋内運動場面積	792 m ²				

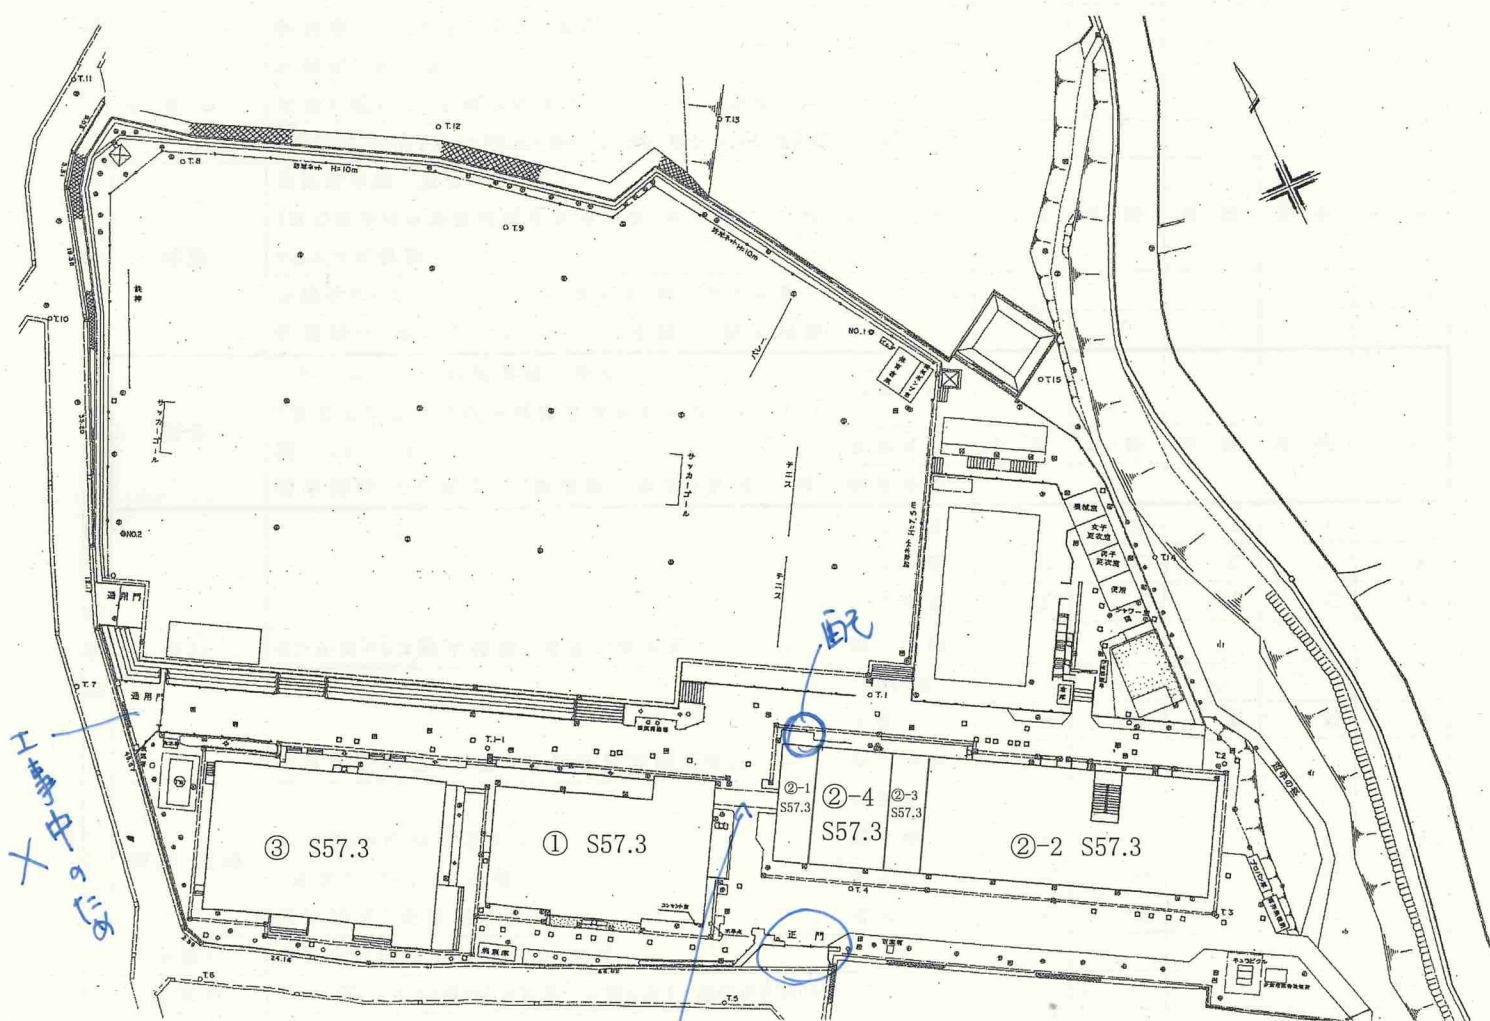


2階が11330
(高さ制限あり)

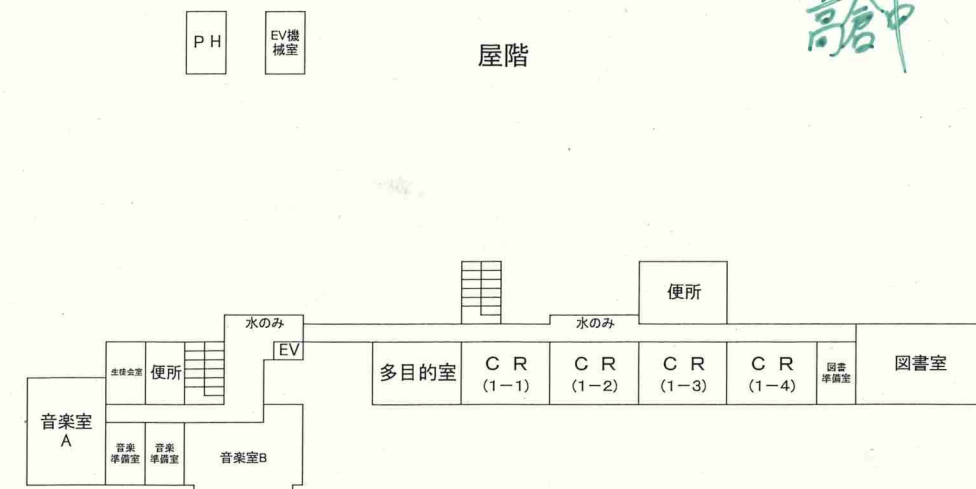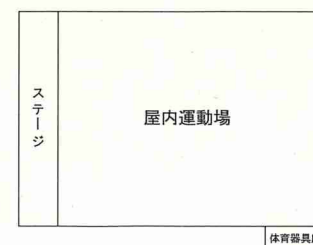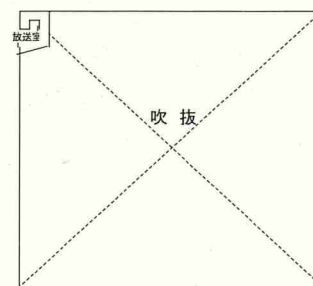

4階

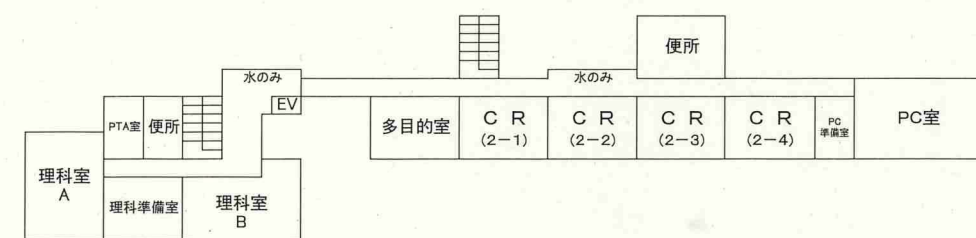

3階

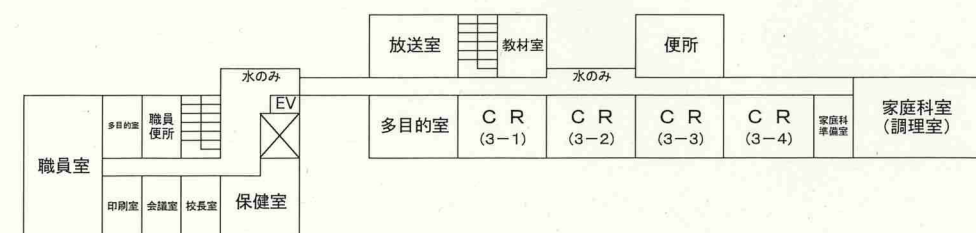

2階





1階

高倉中



滝の沢中学校

所在地	遠藤 6 9 9 番地の 3			創立年月	昭和 5 7 年 4 月	
地域地区	第一種中高層住居専用地域					
敷地面積	23, 586 m ²					
生徒数	711	人	うち特別支援学級	7	人	
学級数	20		うち特別支援学級	2		
保有教室	普通	29				
	特別	10				
校舎面積	7, 142	m ²				
屋内運動場面積	799	m ²				

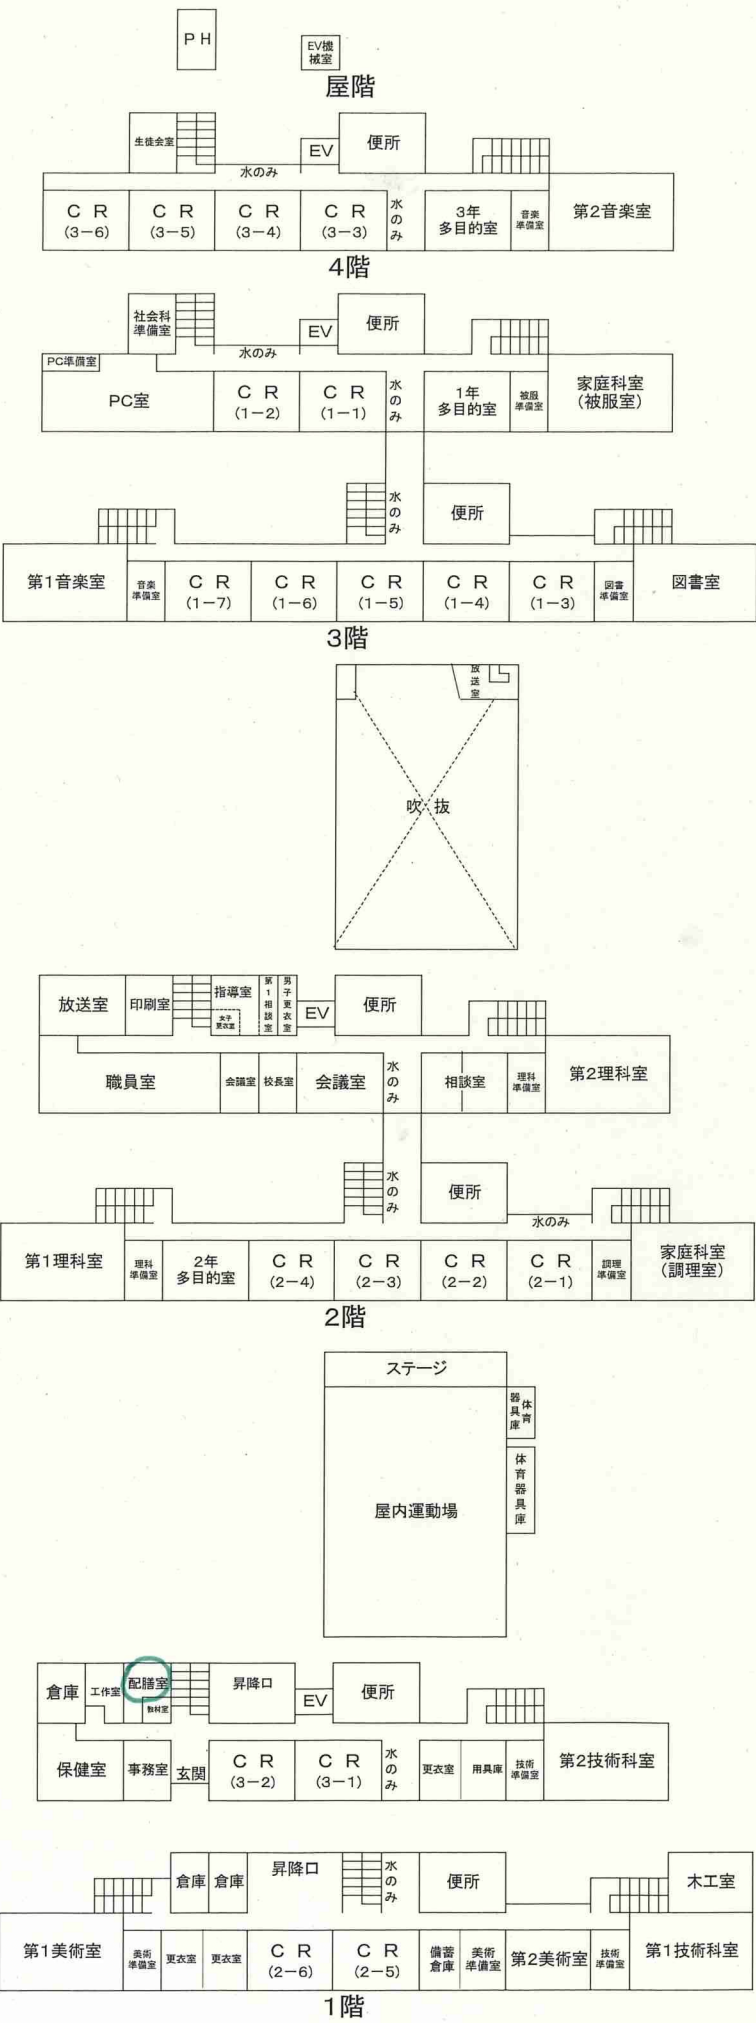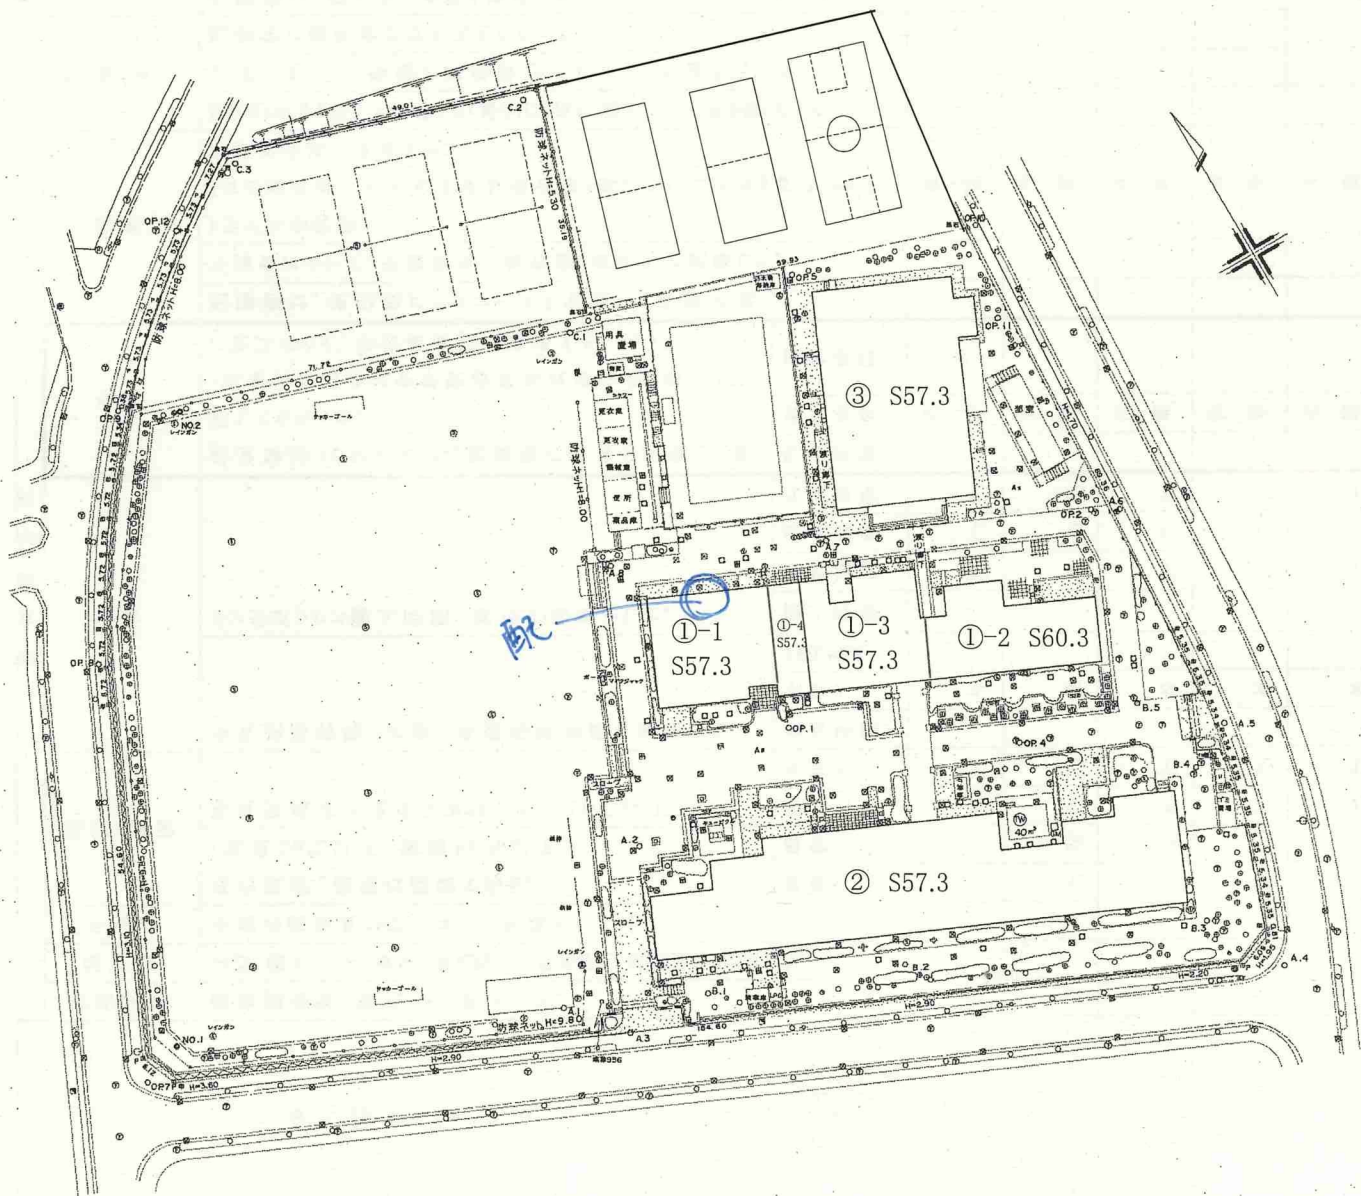

大 清 水 中 学 校

所在地	大 鋸 1 4 0 0 番 地		創立年月	昭 和 5 9 年 4 月	
地域地区	第一種住居地域				
敷地面積	19,323	m ²			
生徒数	296	人	うち特別支援学級	2	人
学級数	11		うち特別支援学級	2	
保有教室	普通	17			
	特別	10			
校舎面積	5,268	m ²			
屋内運動場面積	804	m ²			

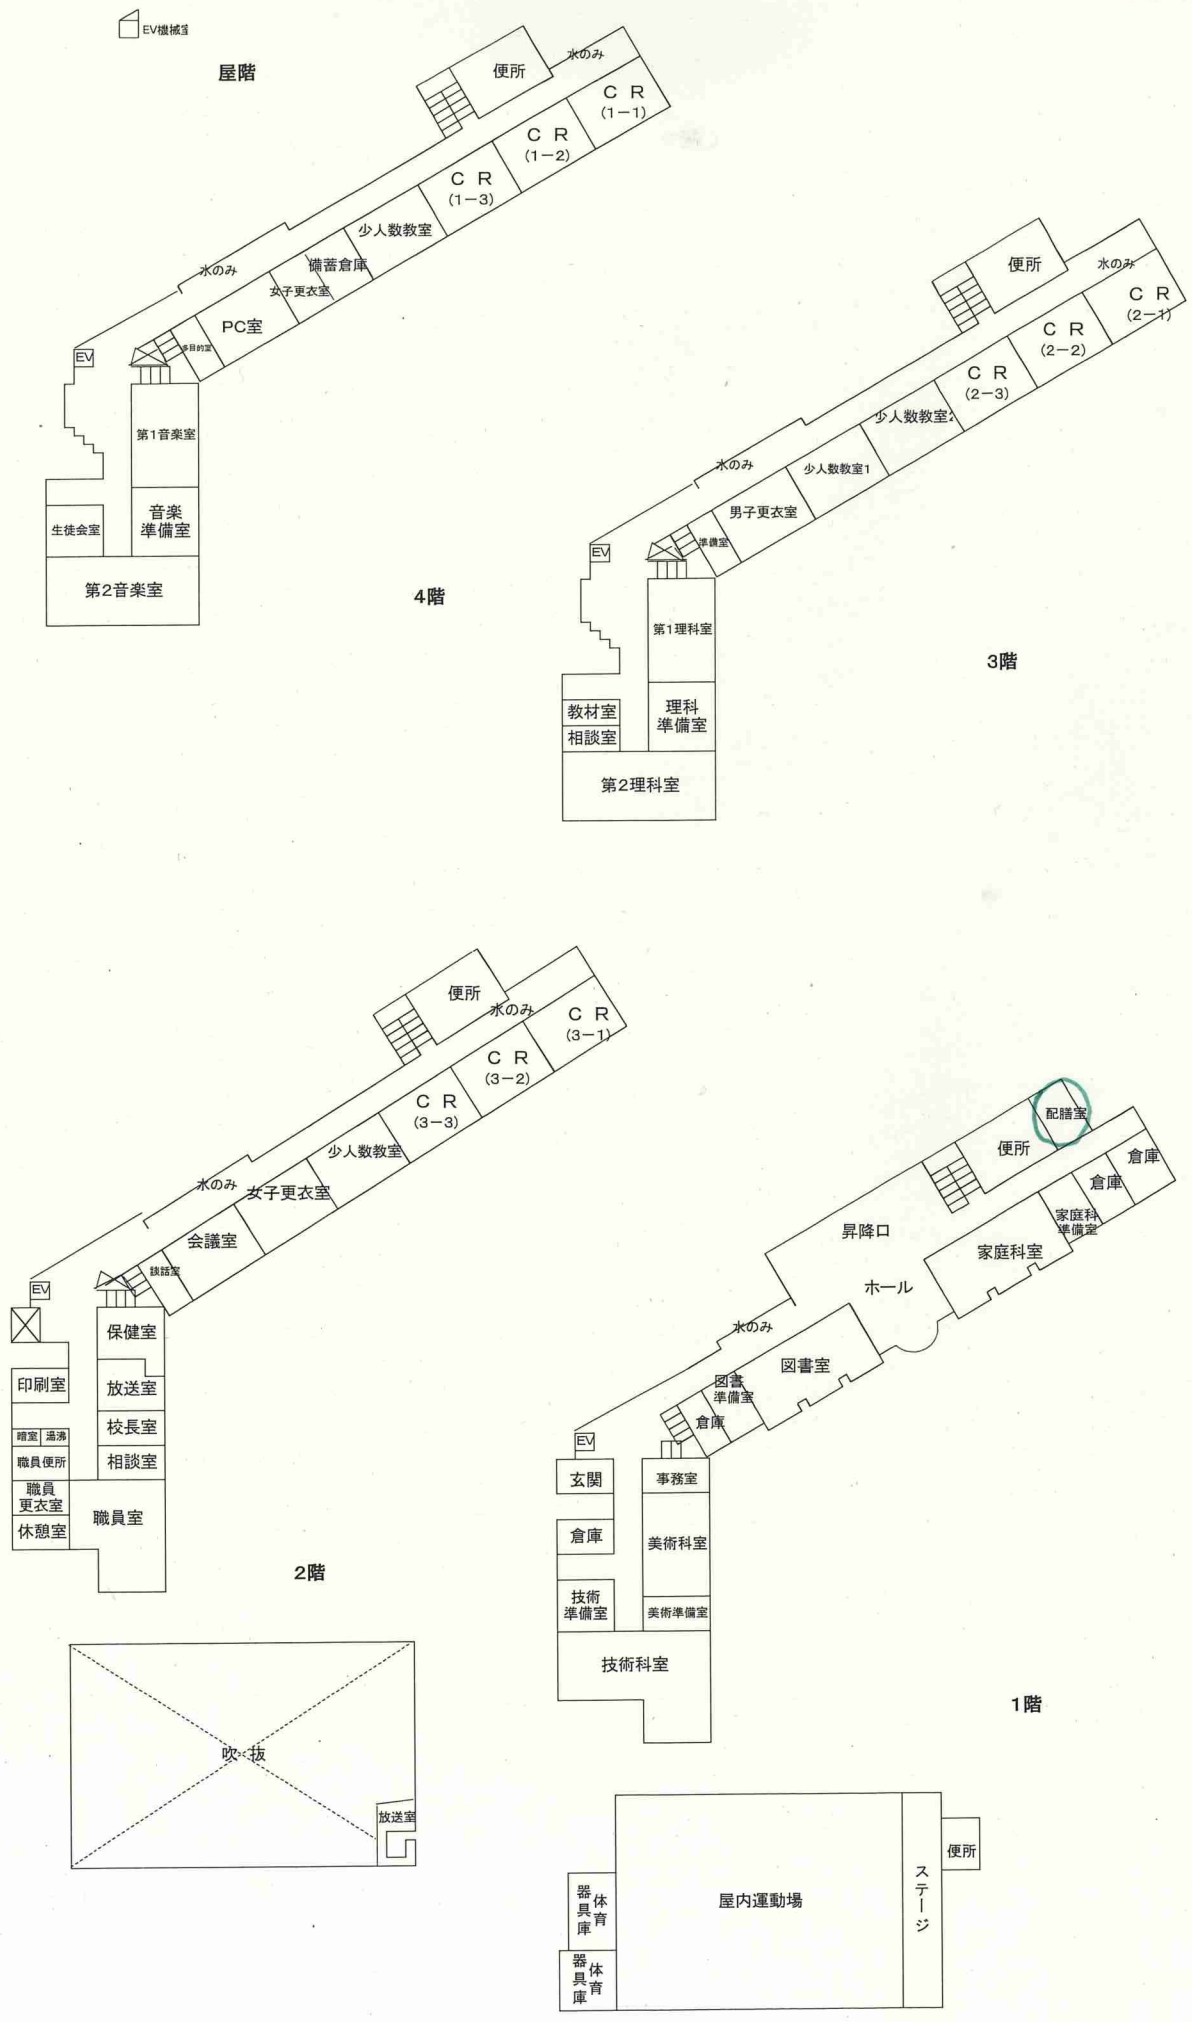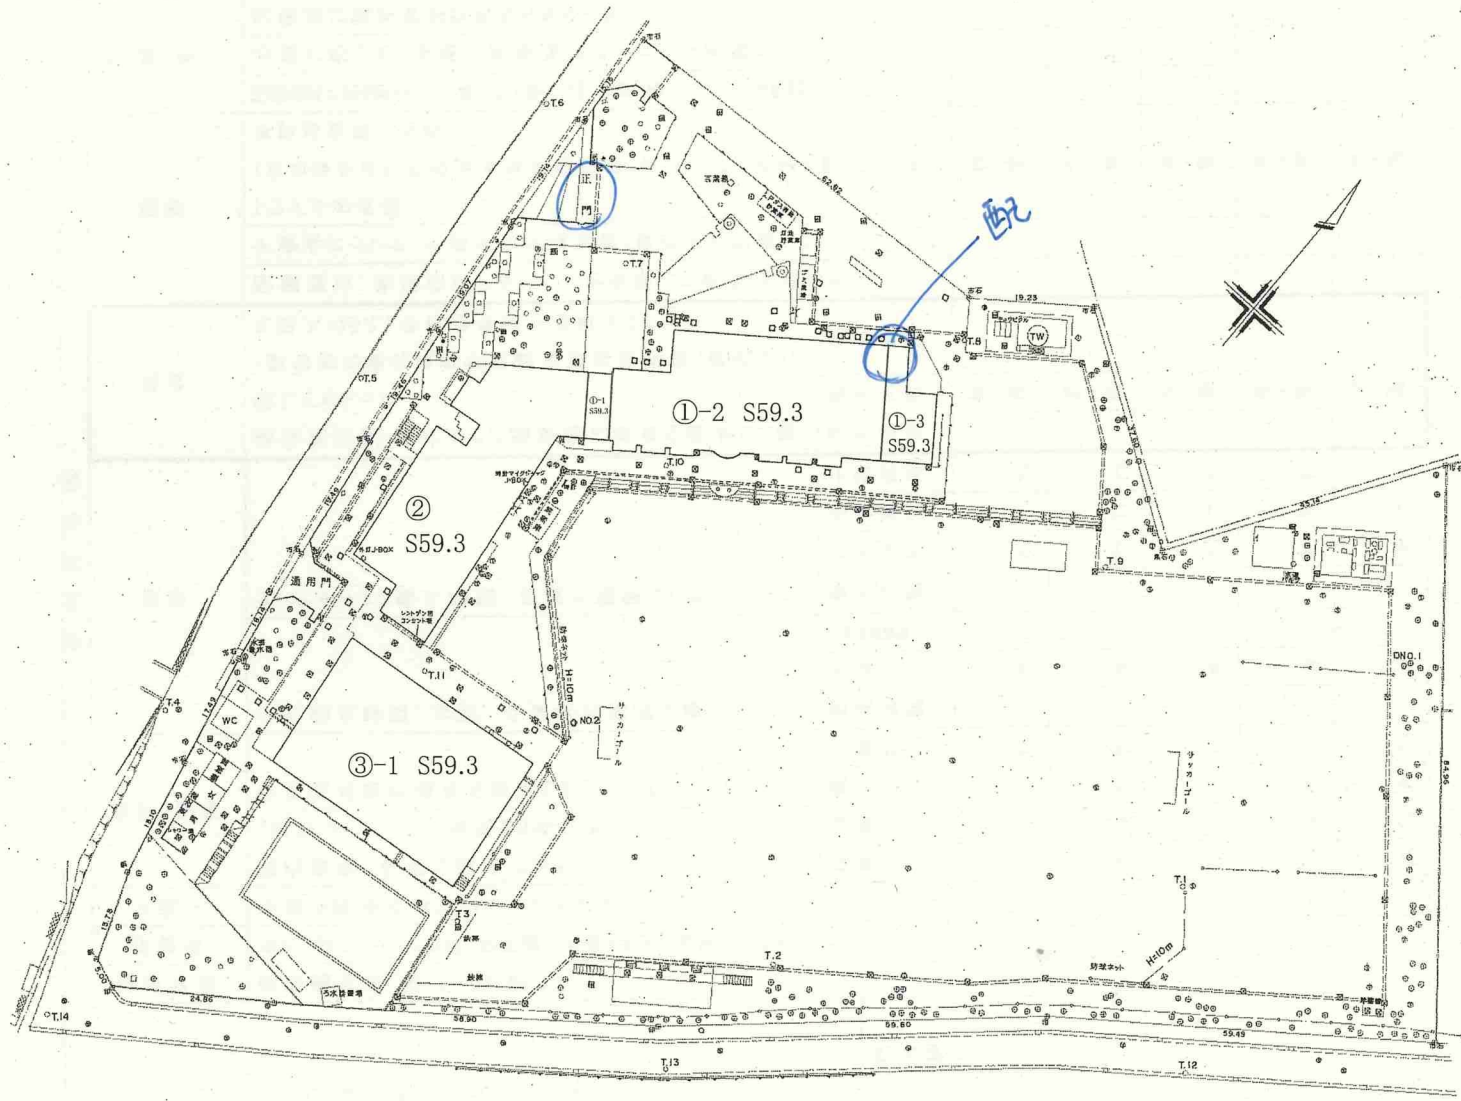

羽鳥中学校

所在地	羽鳥四丁目13番14号		創立年月	昭和61年4月	
地域地区	第一種低層住居専用地域				
敷地面積	16,387 m ²				
生徒数	545 人	うち特別支援学級	17 人		
学級数	18	うち特別支援学級	3		
保有教室	普通	20	うち仮設	4	
	特別	11			
校舎面積	5,580 m ²				
屋内運動場面積	1,282 m ² (開放用施設含む)				

