

●資料1：対象地図面

※2026年11月4日　修正

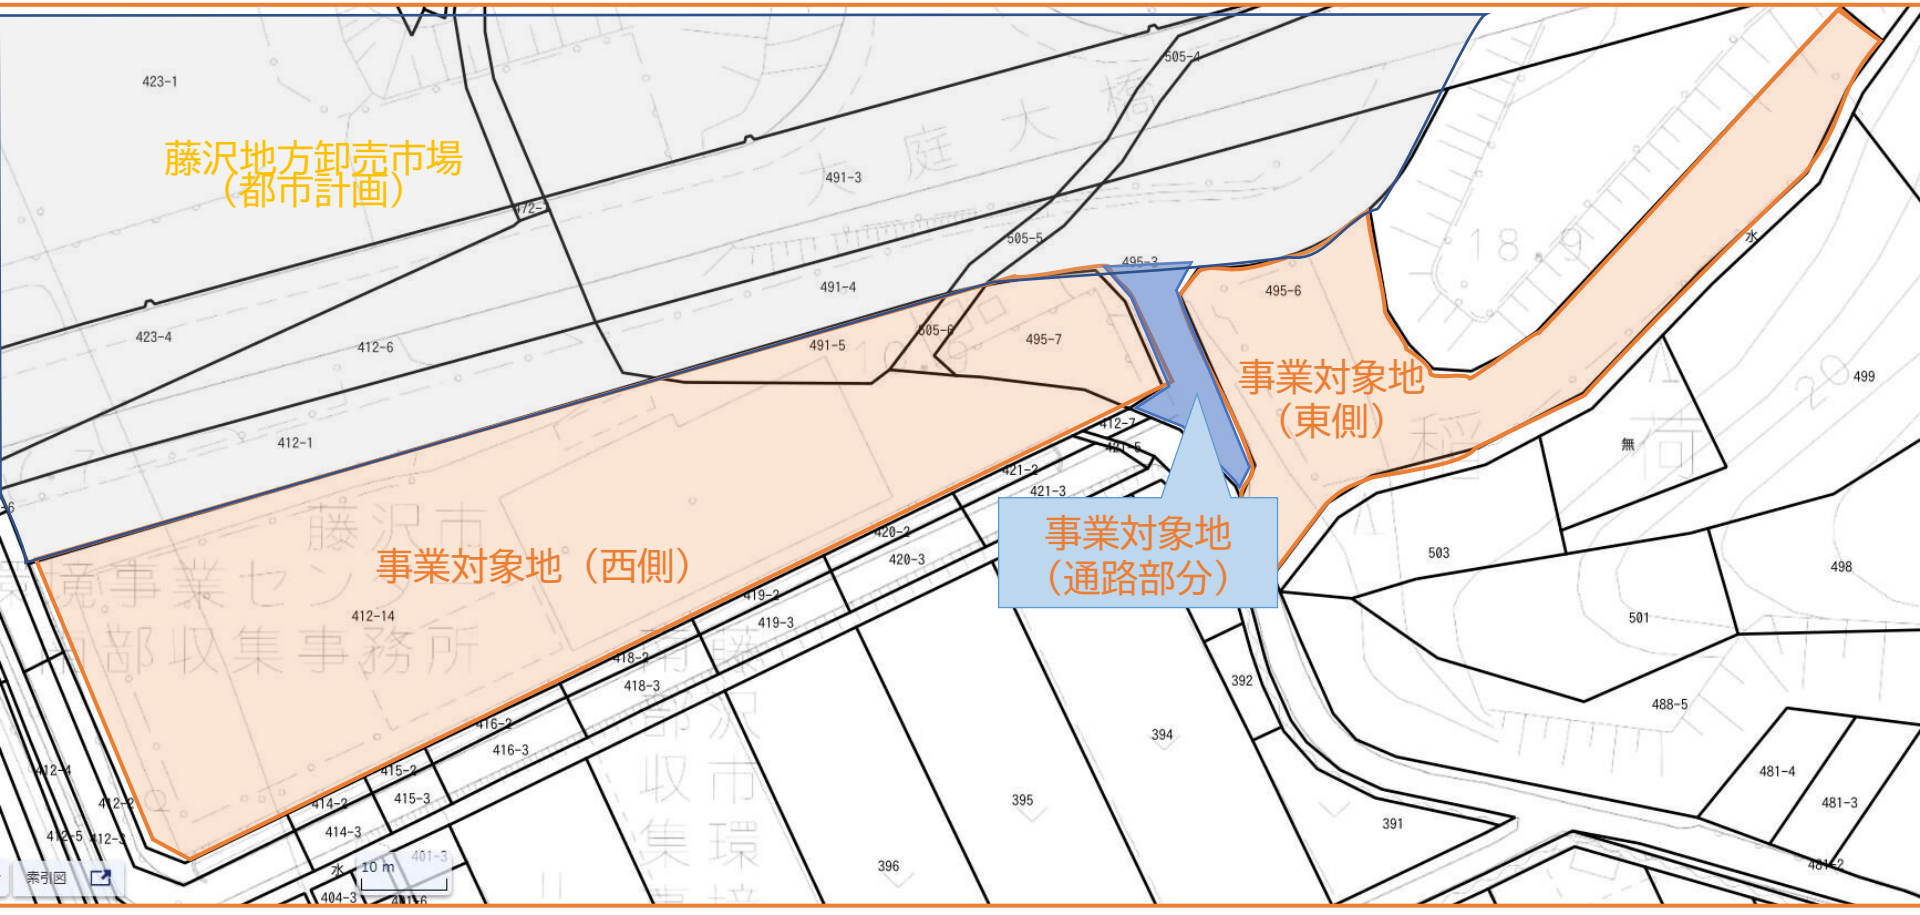


学校給食課

※事業対象地西側の標高データ等の参考として用いること。

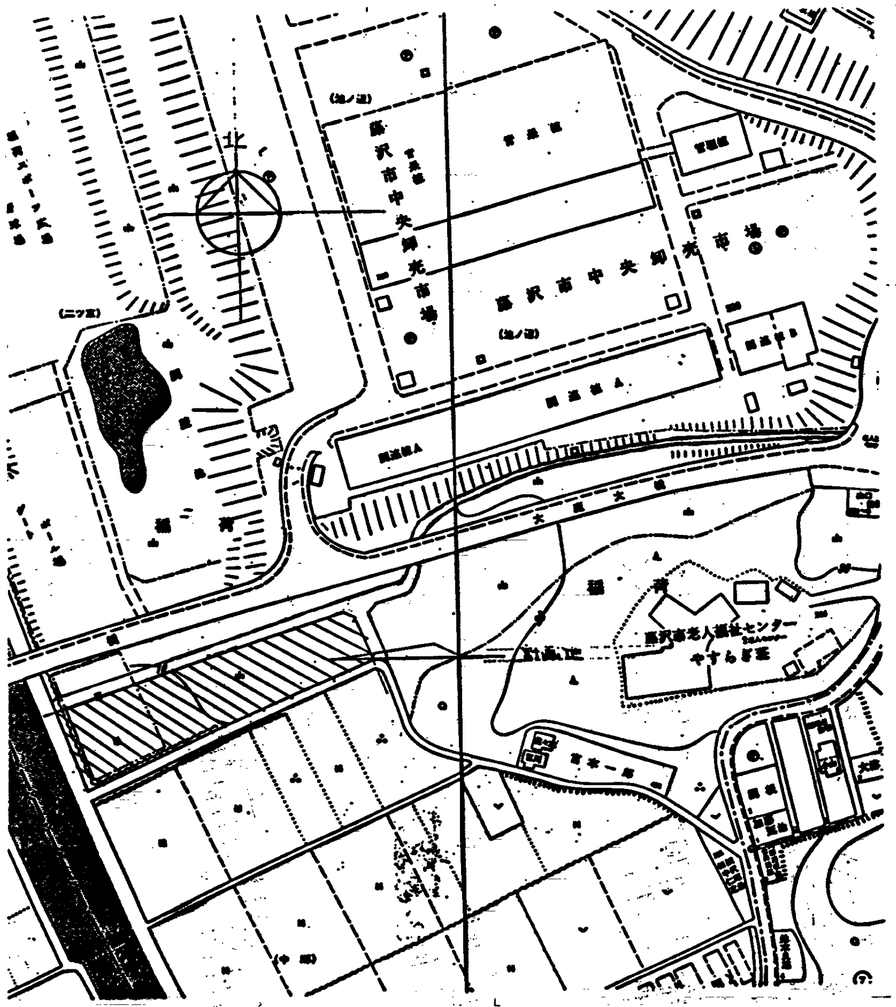

案　内　図

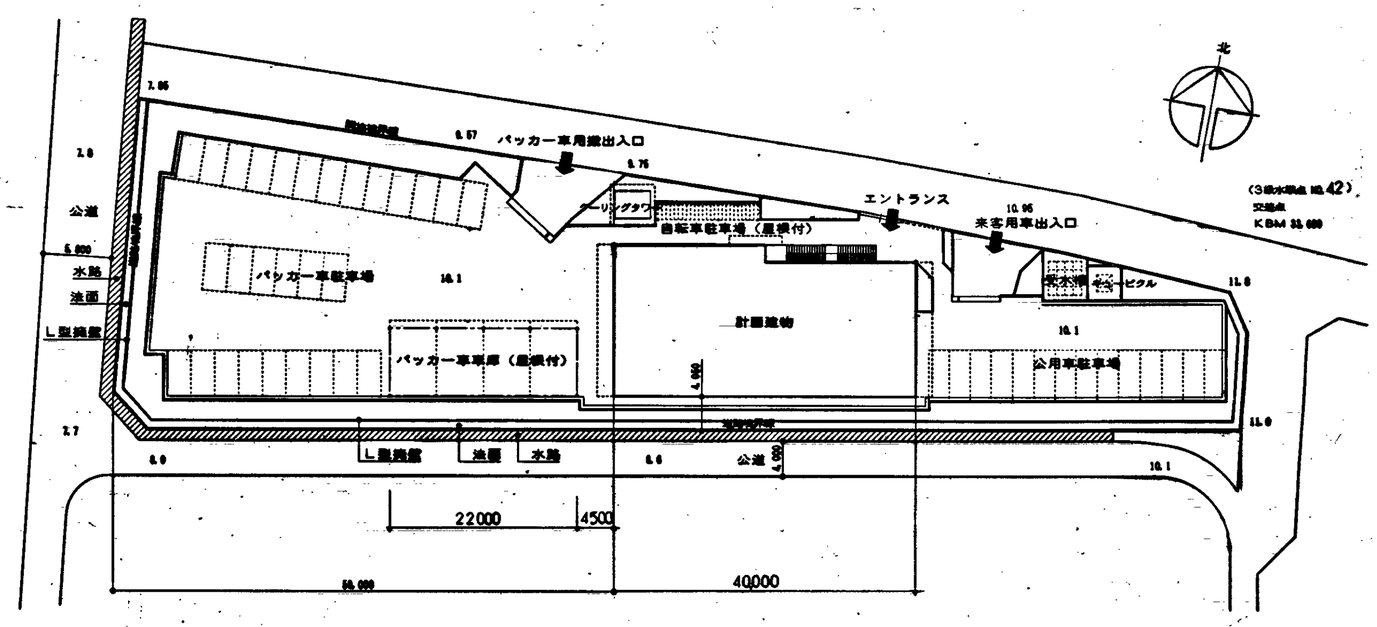

※ 設計 G.L-16.1

配置図　1:500

	篠田デザイン設計工房	〒251 藤沢市小塚796-3 1級建築士事務所 登録 8745 1級建築士 登録133971 篠田文雄	工事名称	南部方面収集事務所建設建築工事	図面年月日
			図面名称	案内図・配置図 SCALE 1:500	図面番号 A-06