


平面墓地募集区画位置

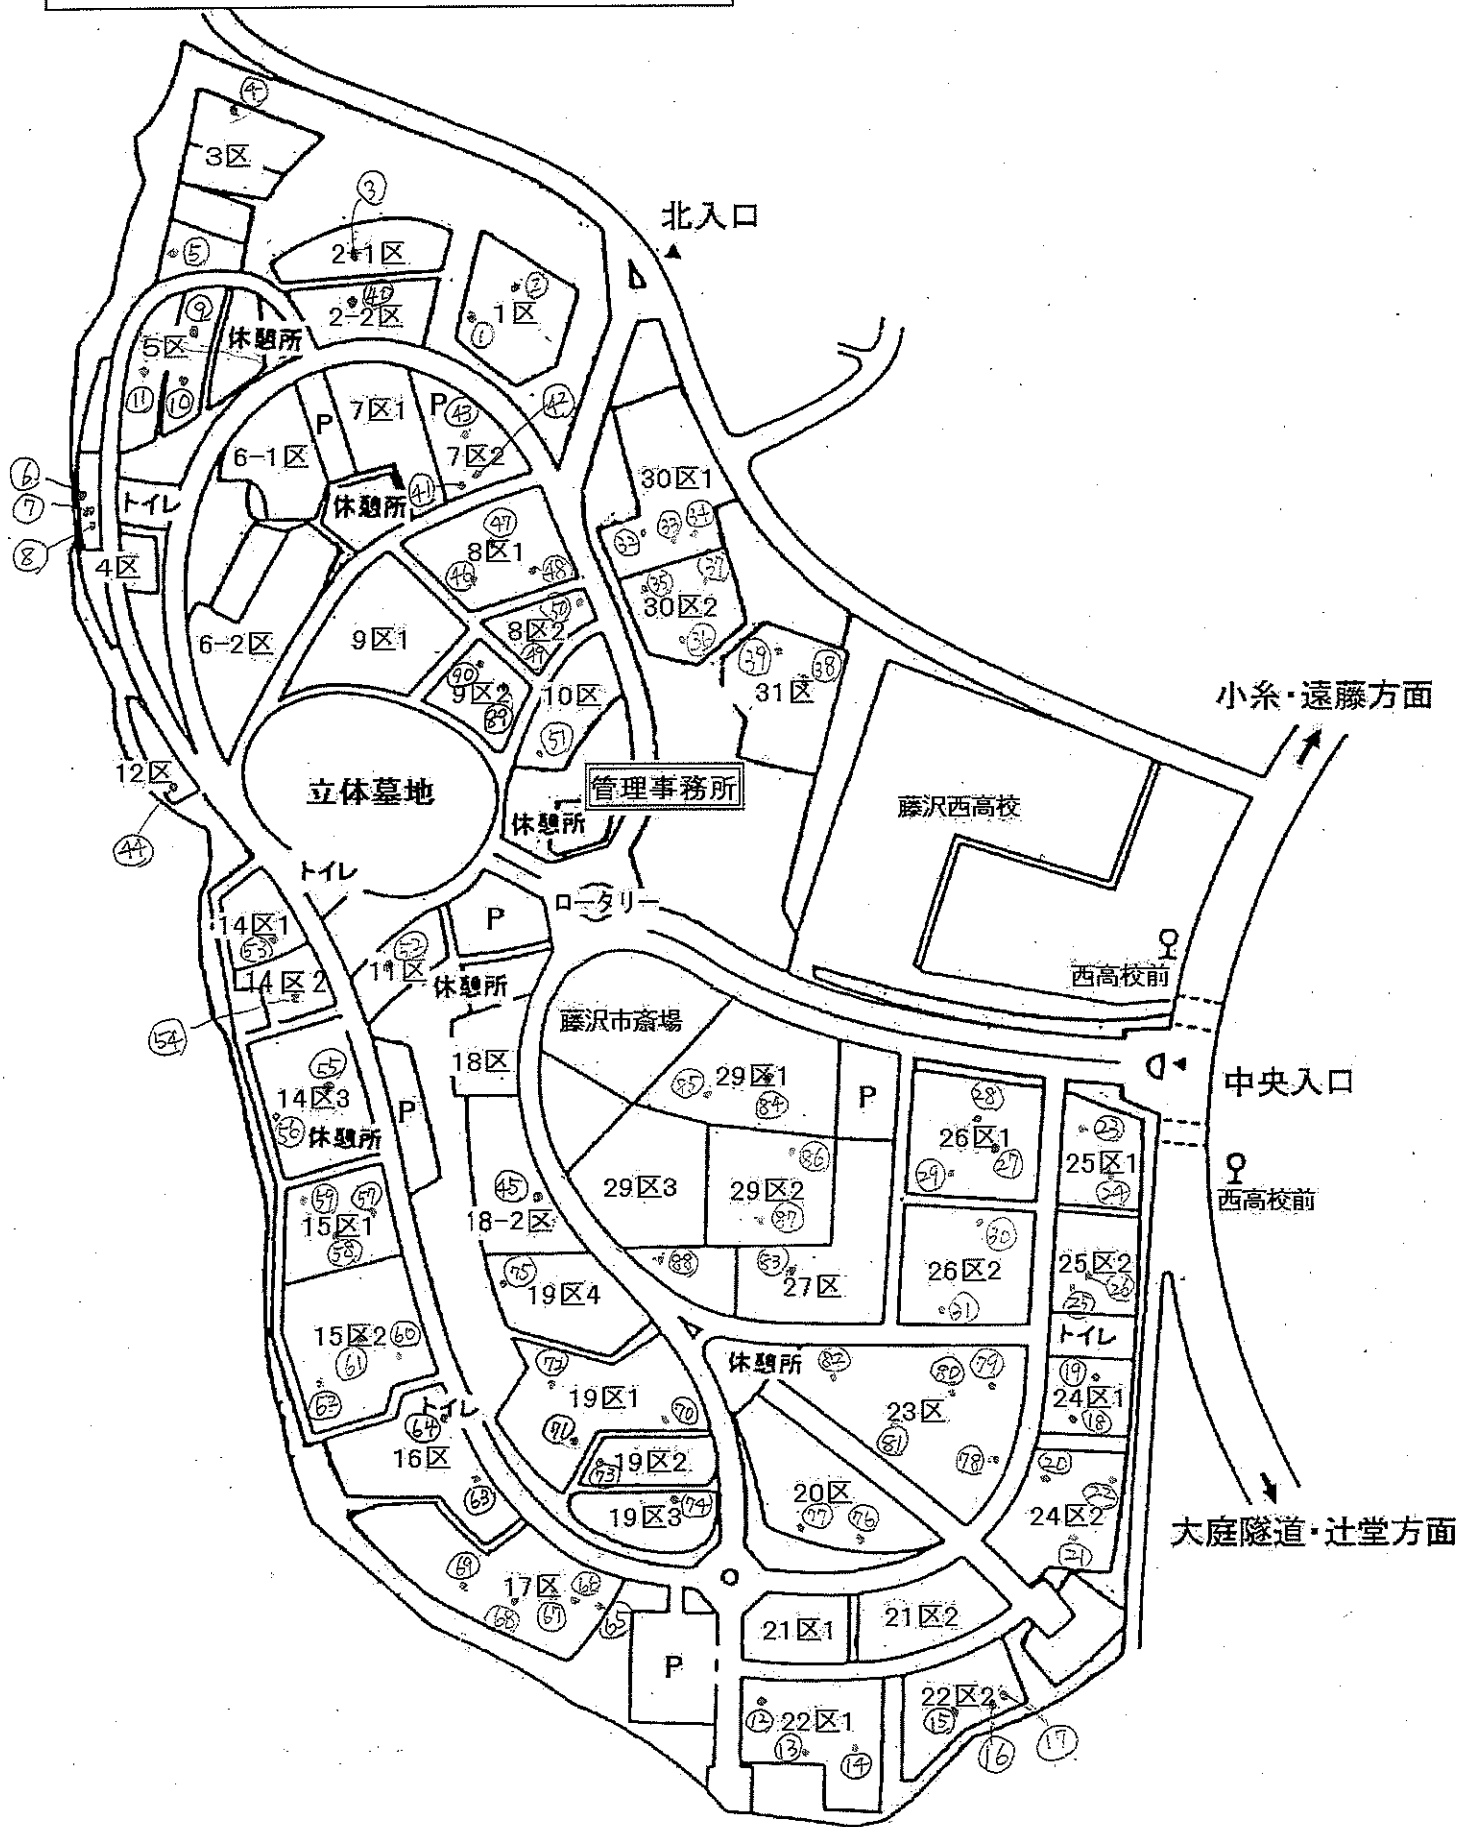

この図は、募集区画のおおむねの位置関係を示したものです。区画には目印があります。
 また、管理事務所にも図面を用意しています。