




配置図 (S=1/400)

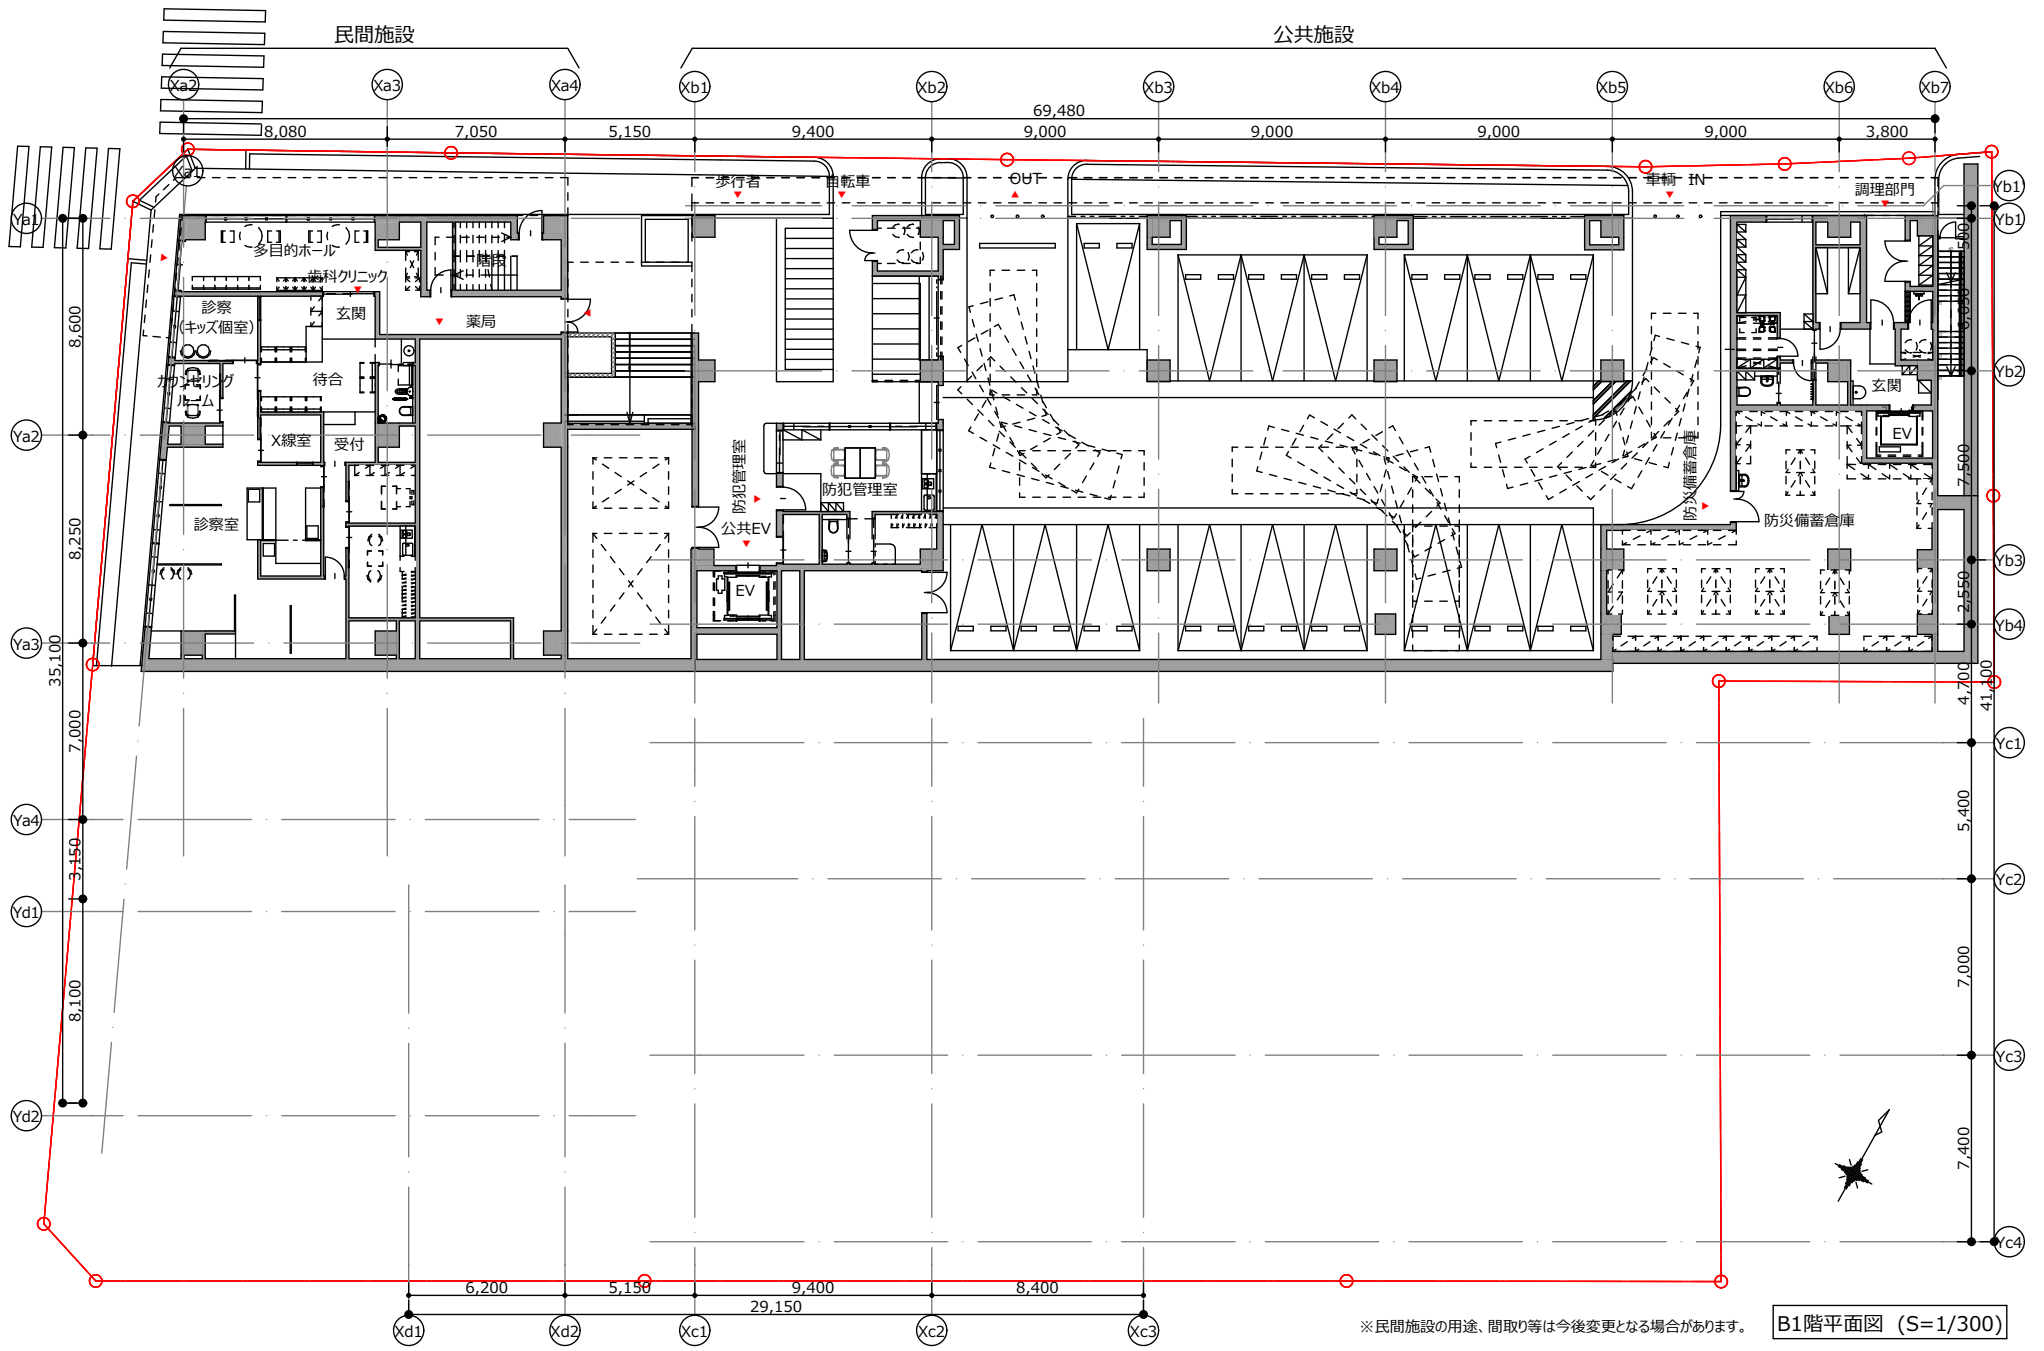

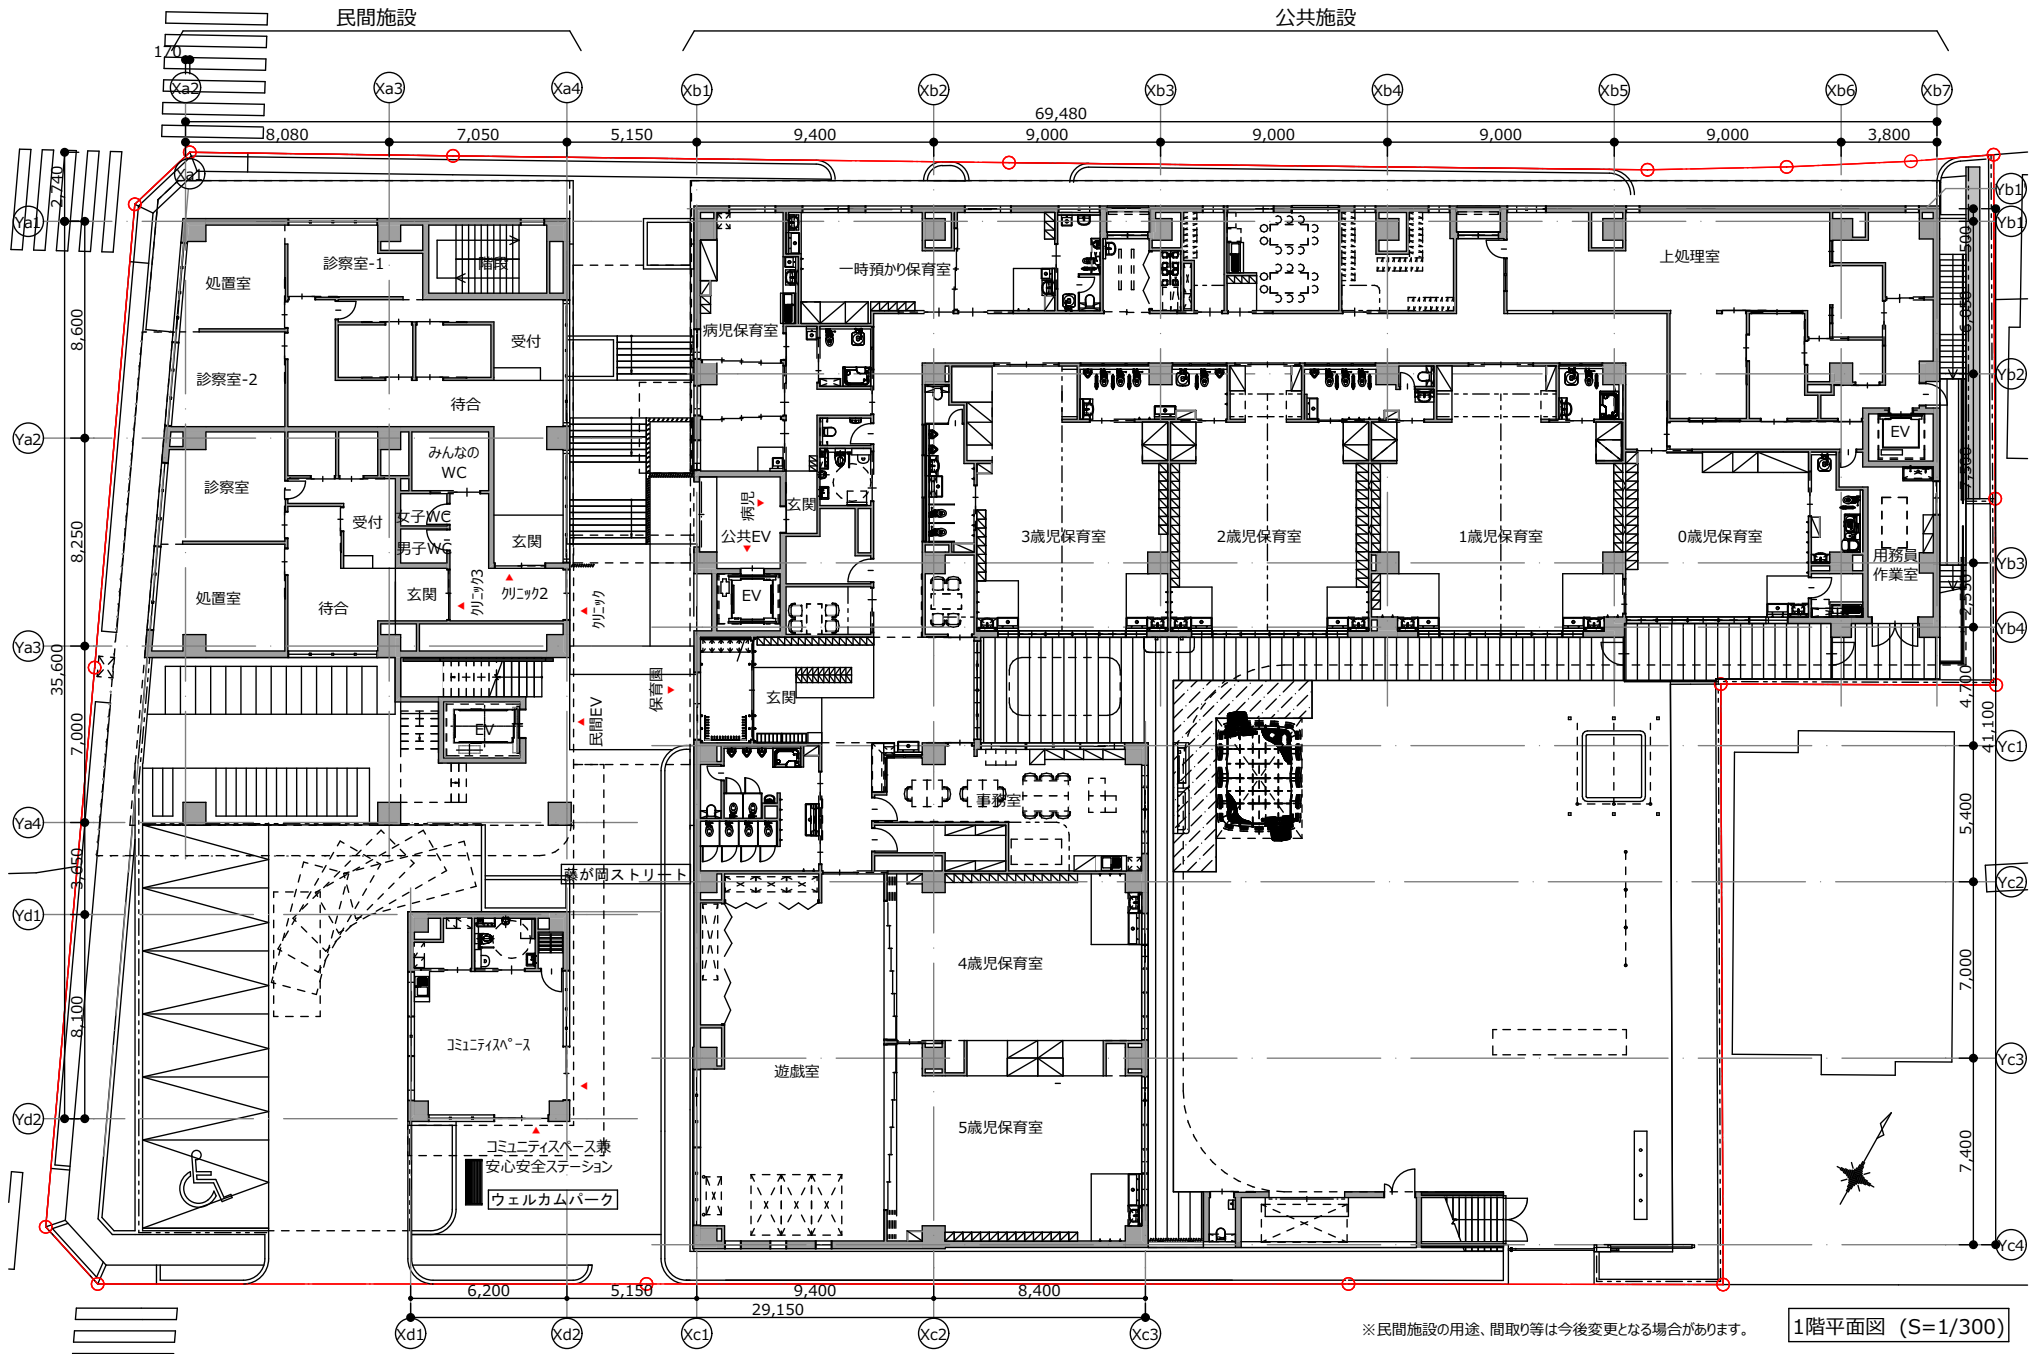


※民間施設の用途、間取り等は今後変更となる場合があります。

1階平面図 (S=1/300)

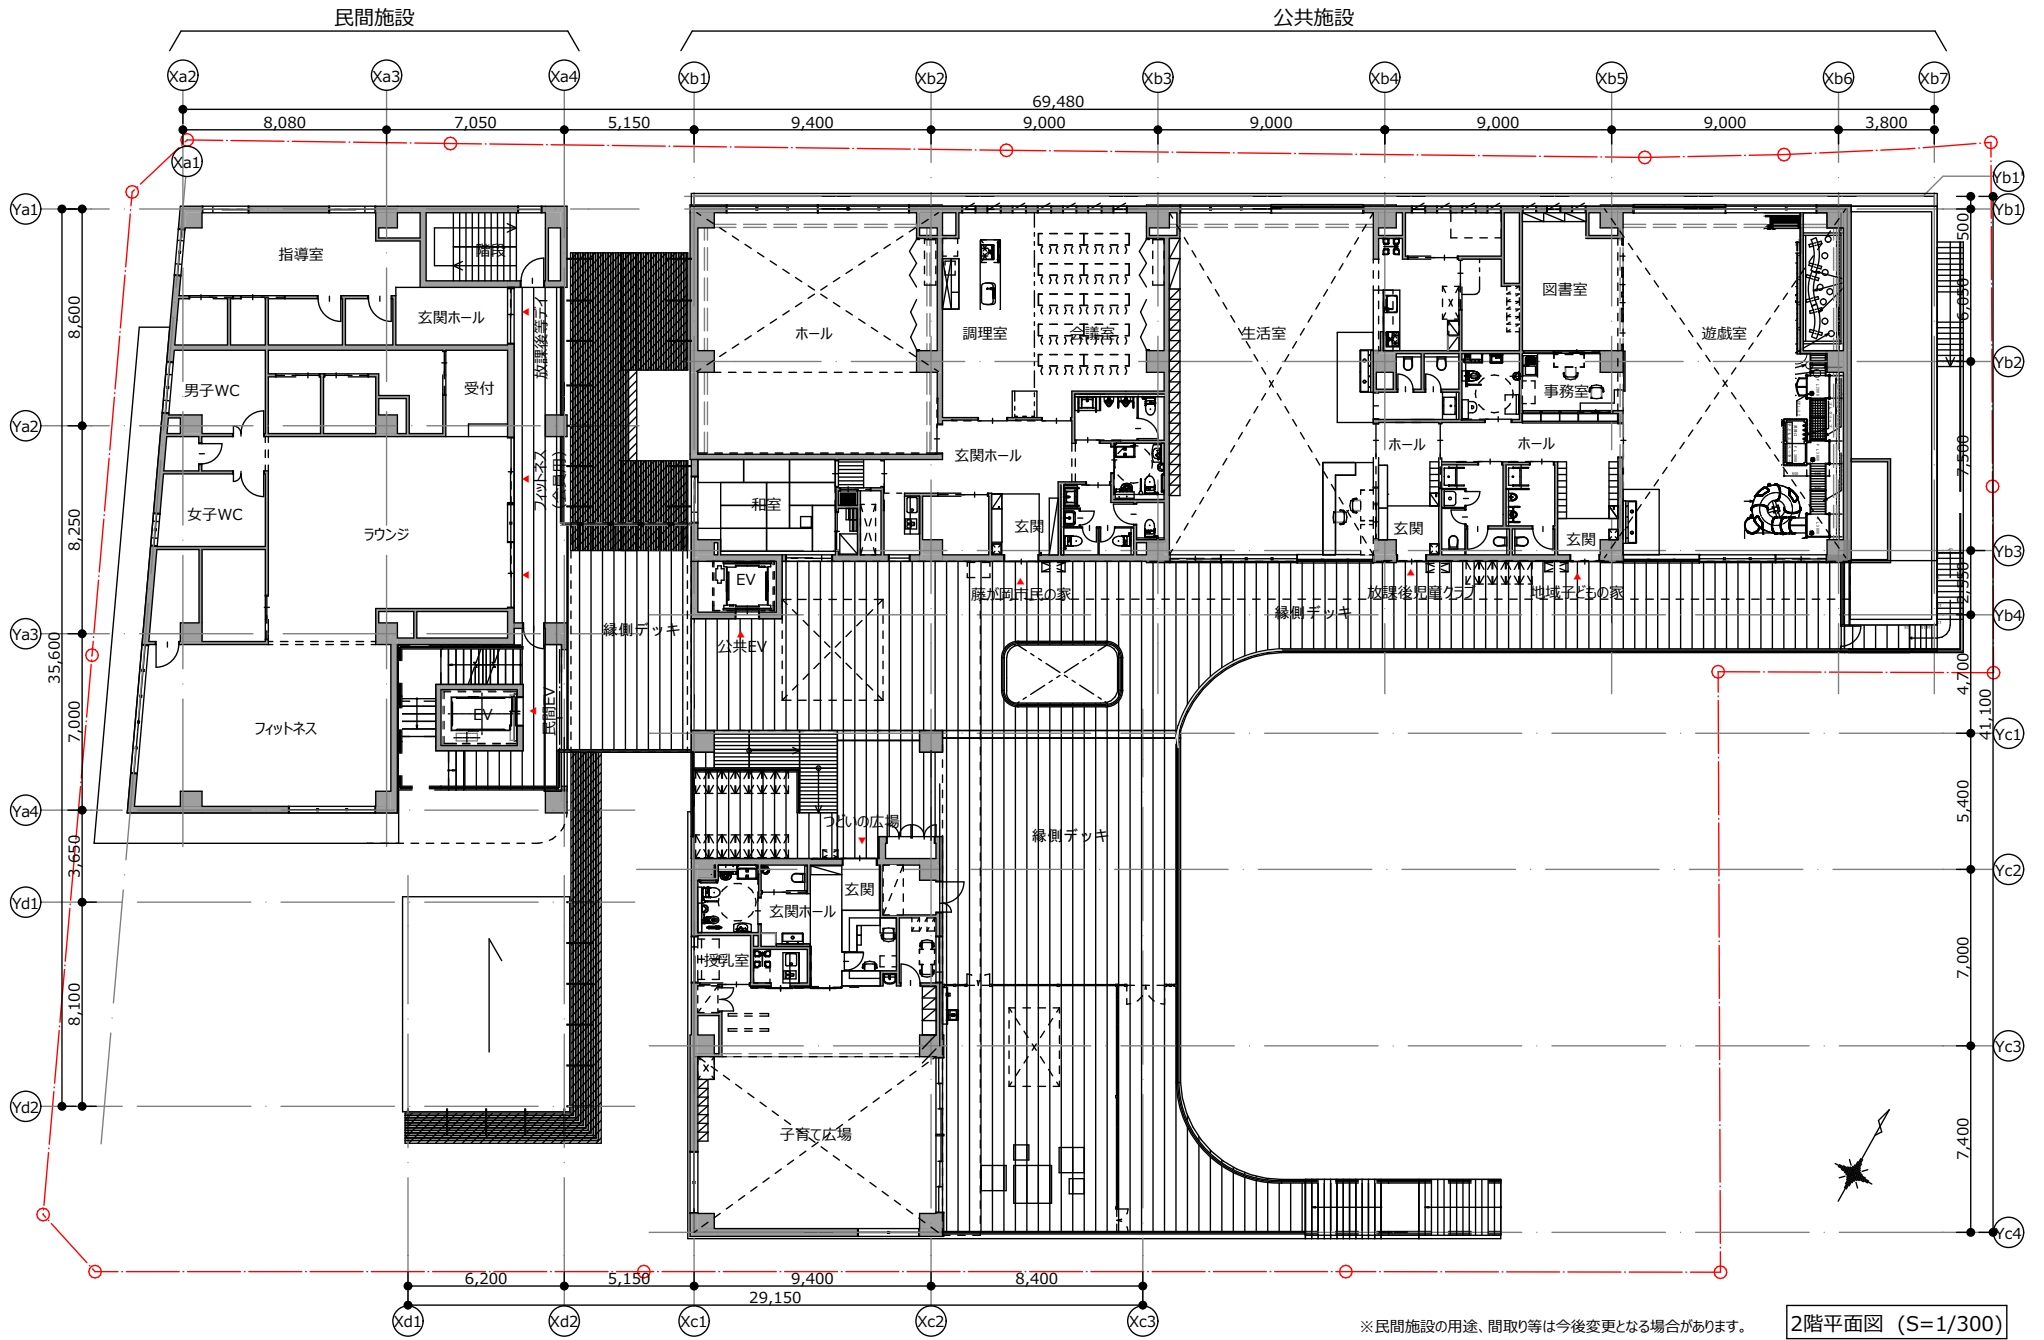

※民間施設の用途、間取り等は今後変更となる場合があります。

2階平面図 (S=1/300)

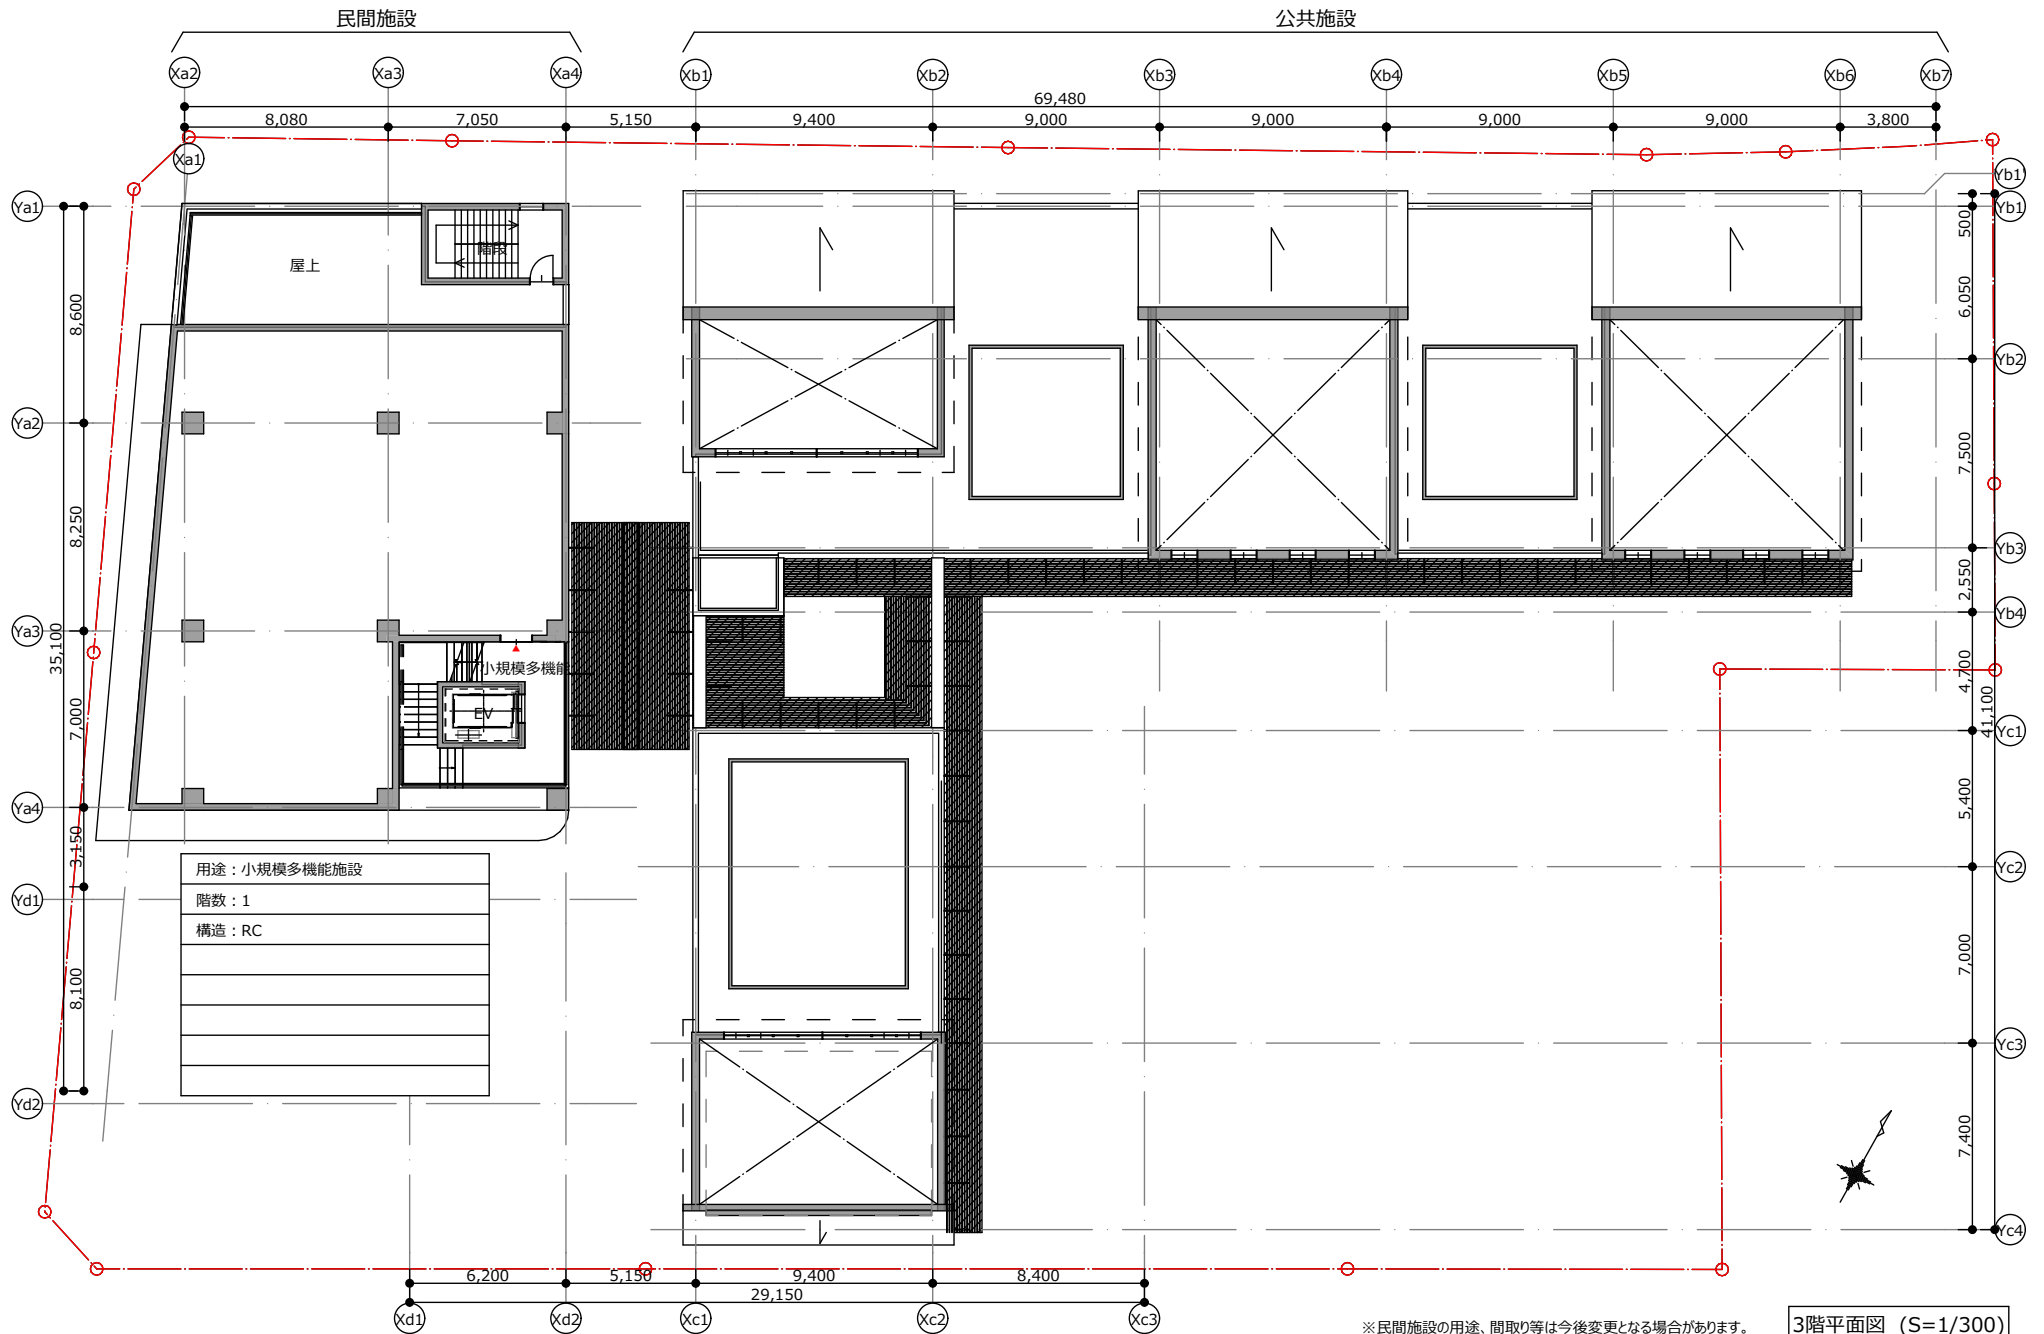

用途：小規模多機能施設
階数：1
構造：RC

※民間施設の用途、間取り等は今後変更となる場合があります。

3階平面図 (S=1/300)