

教育財産の取得の申出について

教育財産の取得について，次のとおり市長に申出をする。

2004年（平成16年）12月10日提出

藤沢市教育委員会

教育長 中 村 喬

1 申出をする財産

| 所在地 | 名称 | 構造等 | 面積（㎡） |
|-------------------------|---|---|-------|
| 藤沢市・堂 西海岸一丁 目2番2号 | 白浜養護学 校体育倉庫 等附属建物 及びグラン ド外構 | 鉄筋コンクリート造平屋建一部2 階建及び木造平屋建 その他附帯設備一式 | 12.55 |

2 所有者

藤沢市朝日町1番地の1

財団法人藤沢市開発経営公社

理事長 笠井達夫

3 取得価格

48,759,375円

4 取得時期

2005年（平成17年）3月31日

提案理由

この議案を提出したのは，学校施設の整備を図るため，地方教育行政の組織及び運営に関する法律第28条第2項に規定する申出をする必要による。


参 考

地方教育行政の組織及び運営に関する法律 抜粋
(教育財産の管理等)

第28条

- 2 地方公共団体の長は、教育委員会の申出をまつて、教育財産の取得を行うものとする。

白浜養護学校

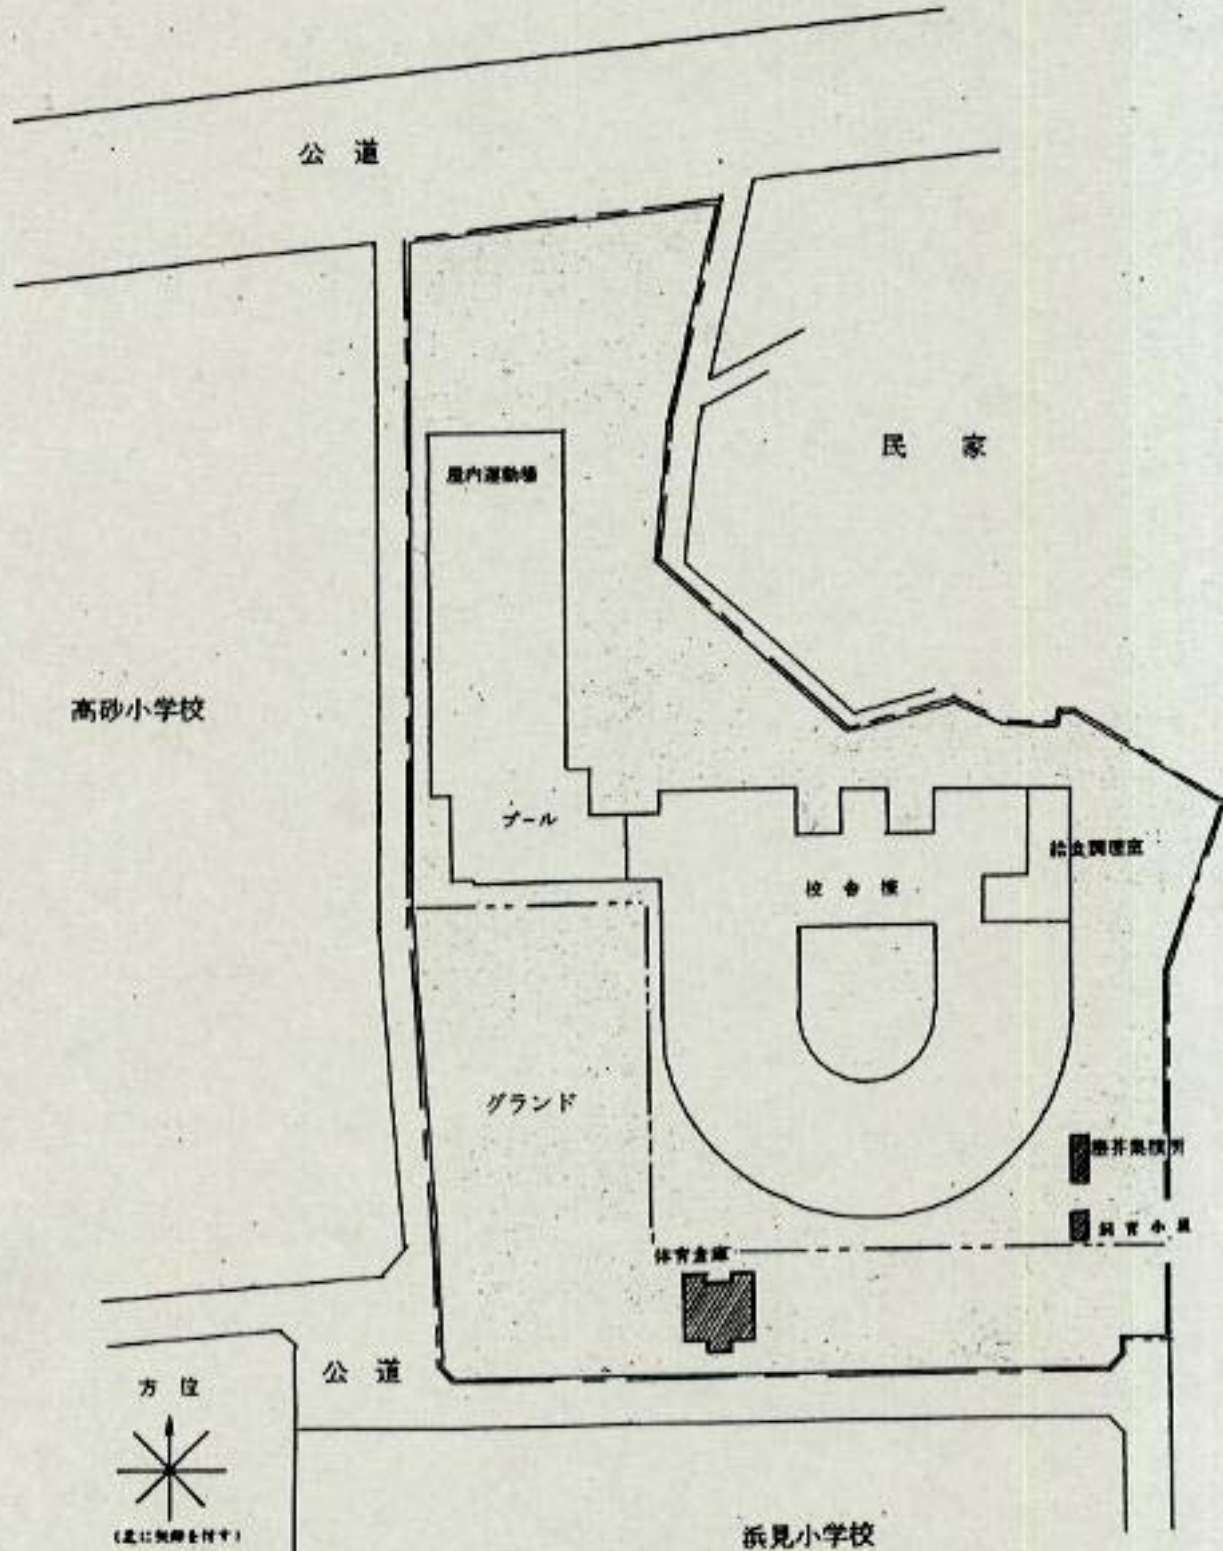

公道

民家

高砂小学校

屋内運動場

プール

給食調理室

校舎棟

グラウンド

養育棟

養育小屋

体育倉庫

公道

方位



(北に矢印を付す)

浜見小学校

1/1000

参考

白浜養護学校 取得価格年度別明細書

| 取得年度 | 取得価格(元金) (円) | 消費税 (円) | 合計(円) | 取得面積 | | 備考 | |
|---------|-----------------|-------------|---------------|-------------------------|-------------------------|--|---|
| | | | | 10年均等取得分 | 校舎・屋内運動場等 本体分 | 10年均等取得分 | 校舎・屋内運動場等 本体分 |
| 平成11年度 | 46,437,500 | 2,321,875 | 48,759,375 | 12.55 m ² | | 体育倉庫,塵芥集積所,飼育小屋,面積合計 125.5m ² グラウンド等外構 他 | |
| 平成12年度 | 46,437,500 | 2,321,875 | 48,759,375 | 12.55 m ² | | 体育倉庫,塵芥集積所,飼育小屋,面積合計 125.5m ² グラウンド等外構 他 | |
| 平成13年度計 | 223,224,185 | 11,161,209 | 234,385,394 | 708.67 m ² | | | |
| (均等分) | 46,437,500 | 2,321,875 | 48,759,375 | 12.55 m ² | | 体育倉庫,塵芥集積所,飼育小屋,面積合計 125.5m ² グラウンド等外構 他 | |
| (本体分) | 176,786,685 | 8,839,334 | 185,626,019 | | 696.12 m ² | | 屋内運動場 696.12m ² |
| 平成14年度 | 46,437,500 | 2,321,875 | 48,759,375 | 12.55 m ² | | 体育倉庫,塵芥集積所,飼育小屋,面積合計 125.5m ² グラウンド等外構 他 | |
| 平成15年度 | 46,437,500 | 2,321,875 | 48,759,375 | 12.55 m ² | | 体育倉庫,塵芥集積所,飼育小屋,面積合計 125.5m ² グラウンド等外構 他 | |
| 平成16年度 | 46,437,500 | 2,321,875 | 48,759,375 | 12.55 m ² | | 体育倉庫,塵芥集積所,飼育小屋,面積合計 125.5m ² グラウンド等外構 他 | |
| 平成17年度計 | 2,051,190,815 | 102,559,540 | 2,153,750,355 | 5,924.80 m ² | | | |
| (均等分) | 46,437,500 | 2,321,875 | 48,759,375 | 12.55 m ² | | 体育倉庫,塵芥集積所,飼育小屋,面積合計 125.5m ² グラウンド等外構 他 | |
| (本体分) | 2,004,753,315 | 100,237,665 | 2,104,990,980 | | 5,912.25 m ² | | 校舎 5592.195 m ² ,給食調理室 144m ² ,プール 176.055m ² |
| 平成18年度 | 46,437,500 | 2,321,875 | 48,759,375 | 12.55 m ² | | 体育倉庫,塵芥集積所,飼育小屋,面積合計 125.5m ² グラウンド等外構 他 | |
| 平成19年度 | 46,437,500 | 2,321,875 | 48,759,375 | 12.55 m ² | | 体育倉庫,塵芥集積所,飼育小屋,面積合計 125.5m ² グラウンド等外構 他 | |
| 平成20年度 | 46,437,500 | 2,321,875 | 48,759,375 | 12.55 m ² | | 体育倉庫,塵芥集積所,飼育小屋,面積合計 125.5m ² グラウンド等外構 他 | |
| 合計 | 2,645,915,000 | 132,295,749 | 2,778,210,749 | 125.50 m ² | 6,608.37 m ² | 合計面積 (m ²) | 6,733.87 |