


# 資料4-1

## 藤沢都市計画総括図

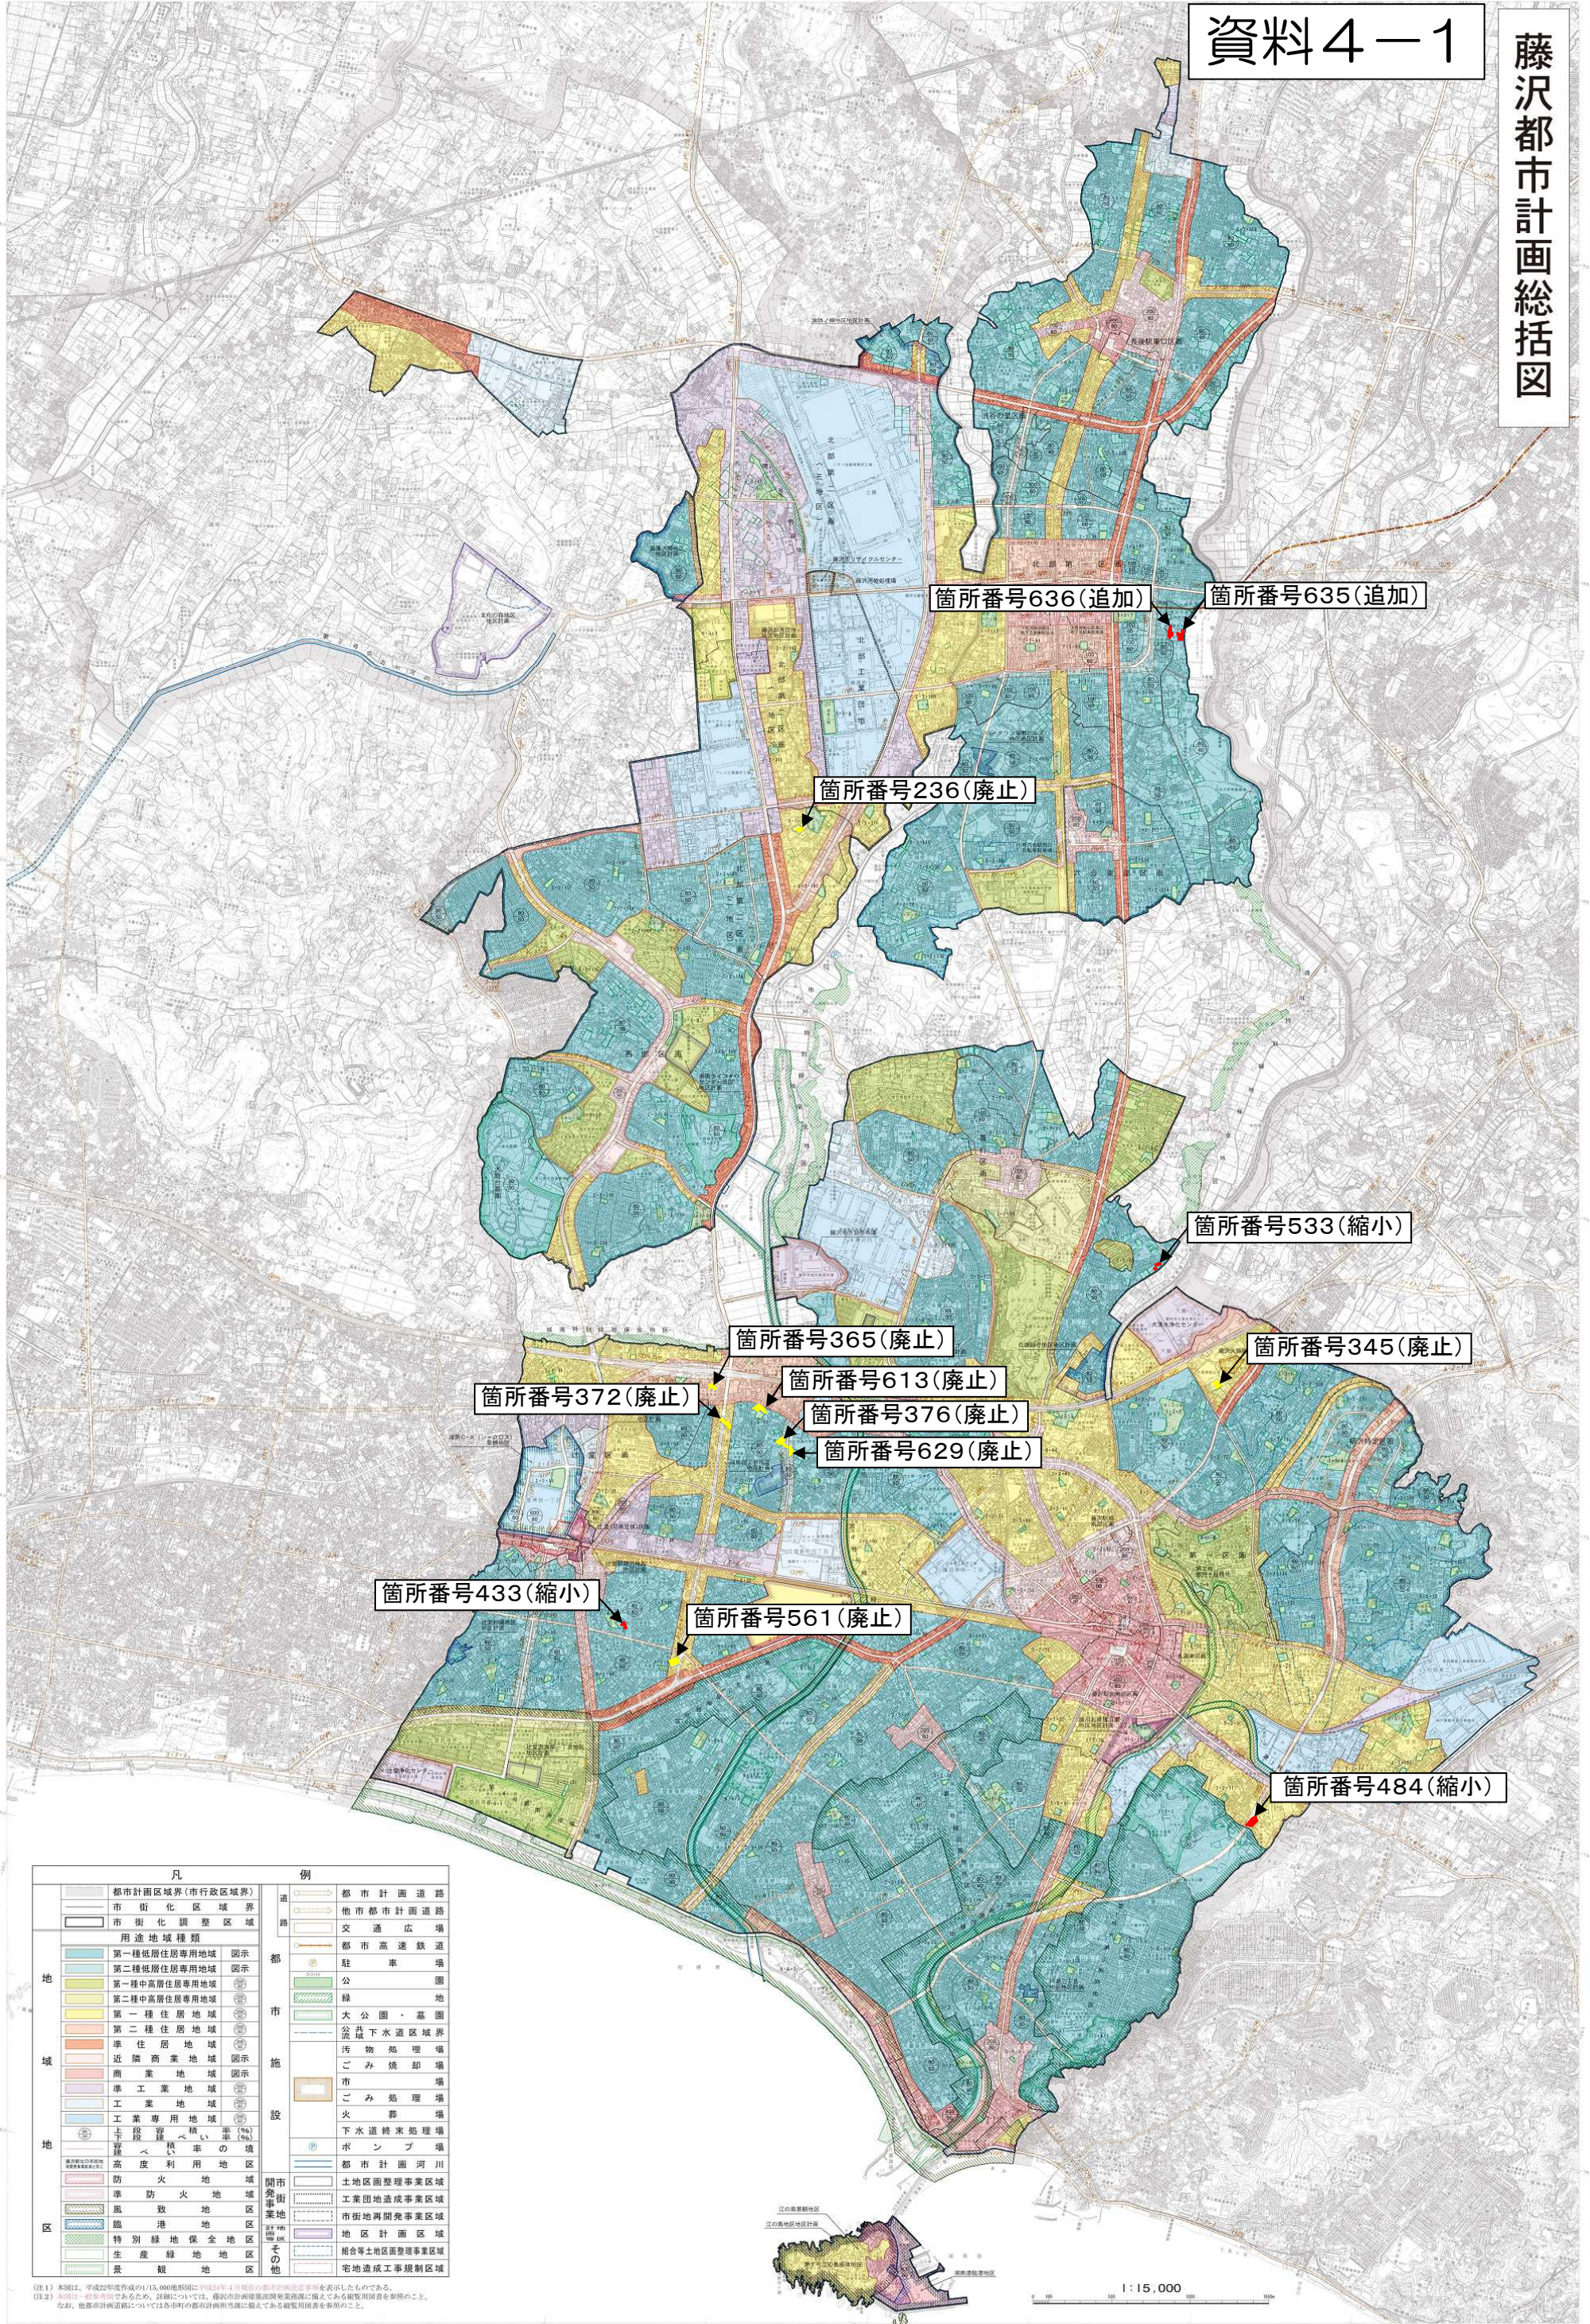

凡	例
都市計画区域界(市行政区界)	都市計画道路
市街化調整区域	他都市計画道路
用途地域種類	交通広場
第一種低層住居専用地域 図示	都市高速鉄道
第二種低層住居専用地域 図示	駐車場
第一種中高層住居専用地域	公園
第二種中高層住居専用地域	緑地
第一種住居地域	大公園・墓園
第二種住居地域	公園下水道区域界
準住居地域	汚物処理場
近隣商業地域 図示	ごみ焼却場
商業地域 図示	市ごみ処理場
準工業地域	火葬場
工業地域	下水道終末処理場
工業専用地域	ポンプ場
上下段管線埋設率(%) 埋設率の境	都市計画河川
高度利用地区	土地区画整理事業区域
防火地域	工業団地造成事業区域
準防火地域	市街地再開発事業区域
風致地区	地区計画区域
臨港地区	組合等土地区画整理事業区域
特別緑地保全地区	宅地造成工事規制区域
生産緑地地区	
景観地区	

(注1) 本図は、平成22年度作成の1/15,000地形図に平成21年4月現在の都市計画図を表示したものである。  
 (注2) 本図は、一部区域を除く。詳細については、各区域の都市計画図を参照すること。  
 (注3) 他都市計画道路については各都市の都市計画図を参照すること。



1:15,000