


1. 都市計画道路の位置

3・3・9号遠藤宮原線

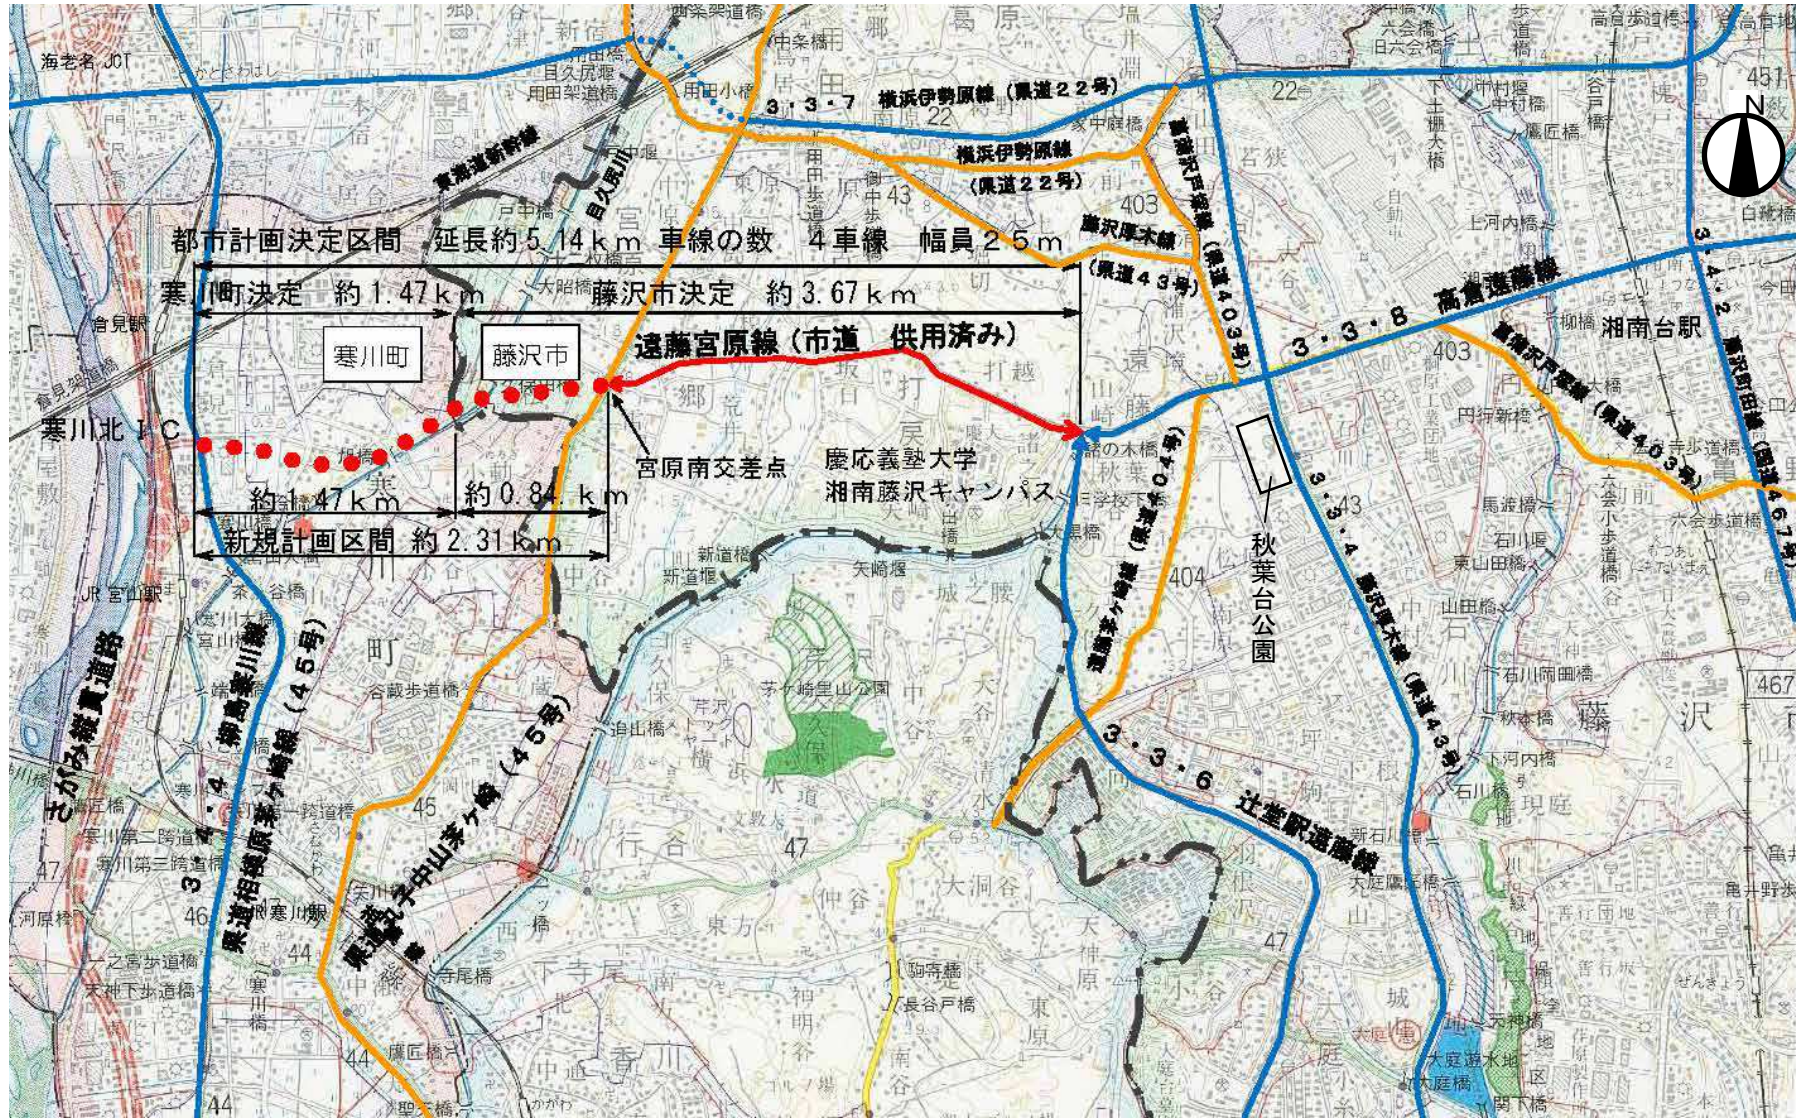

2. 都市計画決定区間

3・3・9号遠藤宮原線



3. 新規計画区間 (平面図(全域))

3・3・9号遠藤宮原線

藤沢市域・寒川町域


新規計画区間延長 L=2.31km

寒川町域 L=1.47km

藤沢市域 L=0.84km

茅ヶ崎都市計画道路
3・3・3号宮山線

藤沢都市計画道路
3・3・9号遠藤宮原線

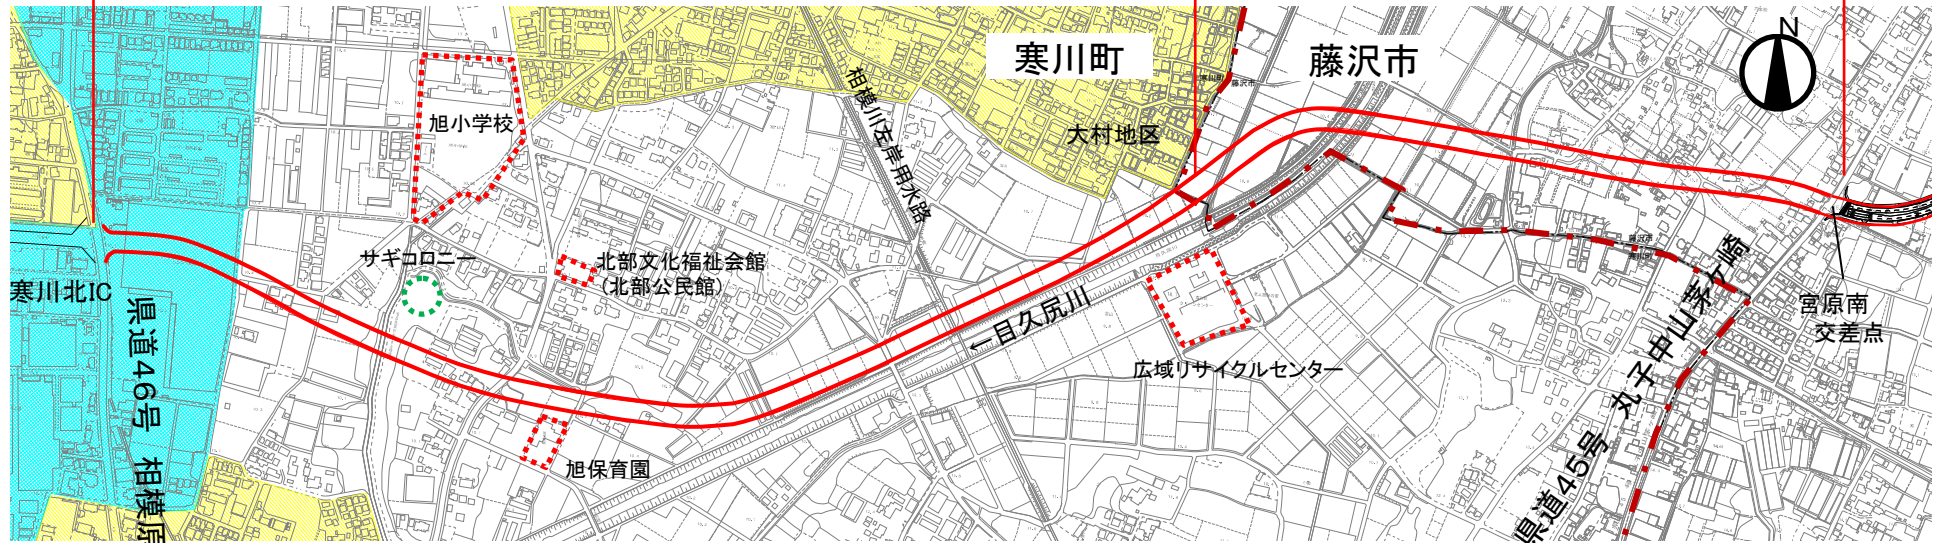

凡例

- ルート(案) (W=25m)
- 工業地域
- 第一種住居地域

3. 新規計画区間 (平面図(藤沢市域))

3・3・9号遠藤宮原線

藤沢市域

3・3・9号 遠藤宮原線 延長約3,670m 幅員25m 構造形式 地表式 車線の数 4車線

