市道１４７号線（高倉下長後線）　位　置　図

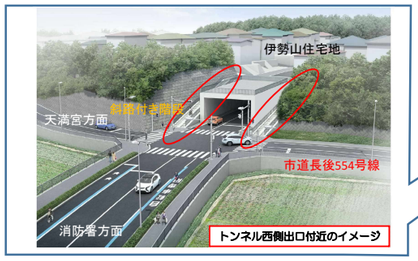

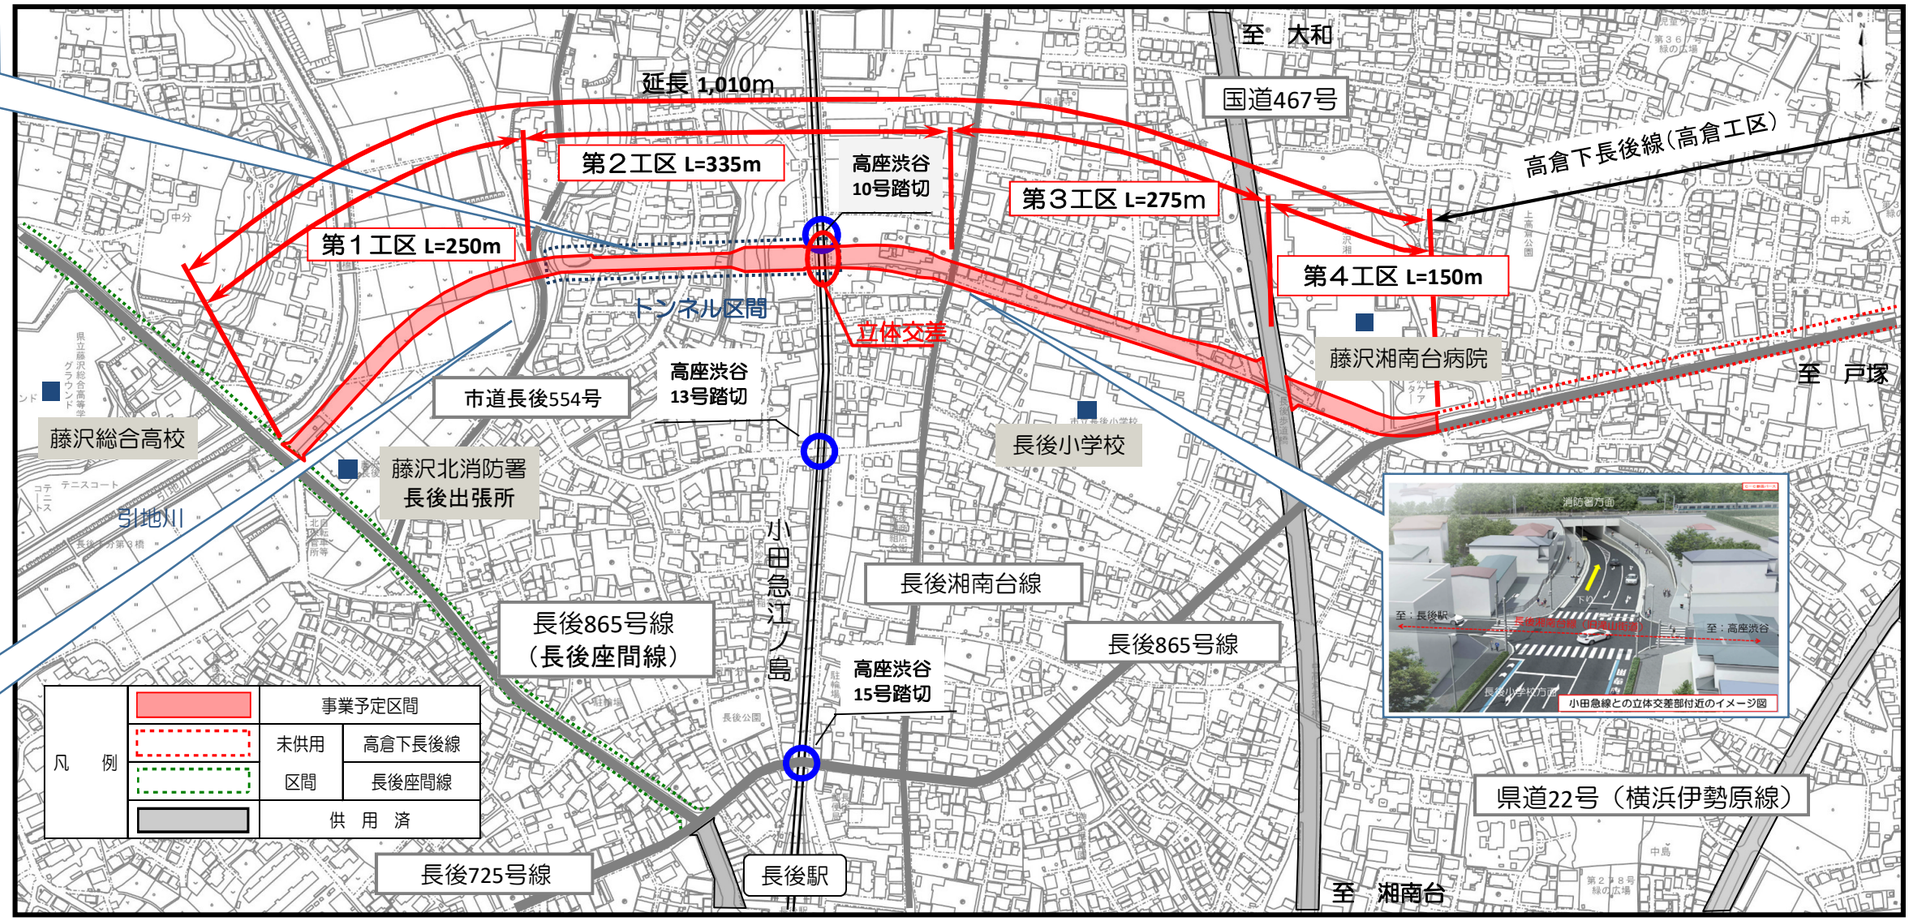

断　面　図

○標準部

○小田急線交差部

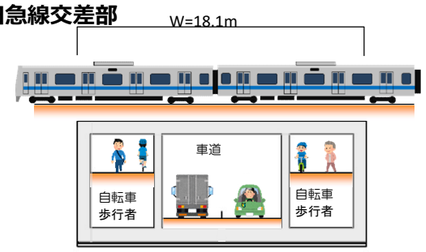
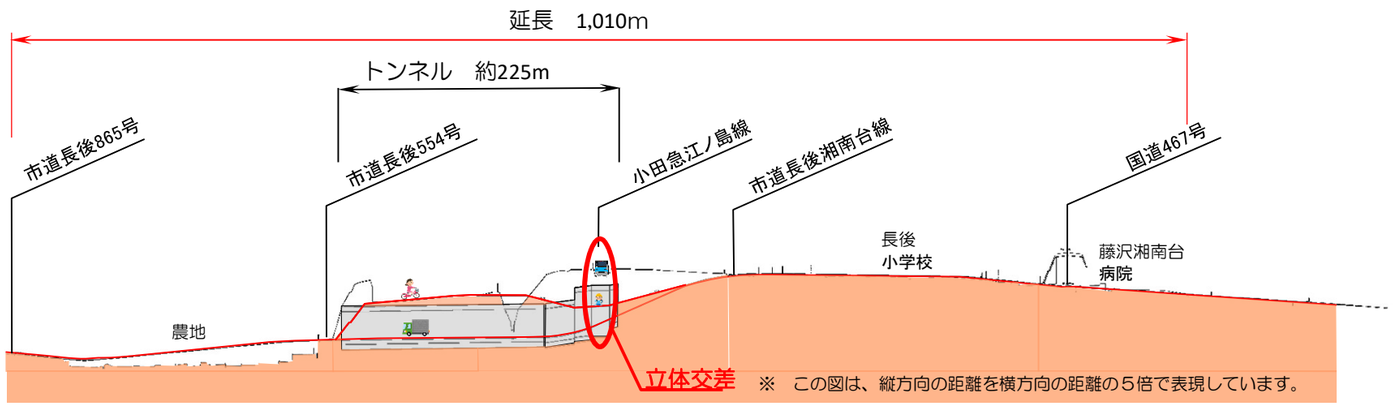
縦　断　図