



●資料 6 - 2：配膳室プラットフォーム

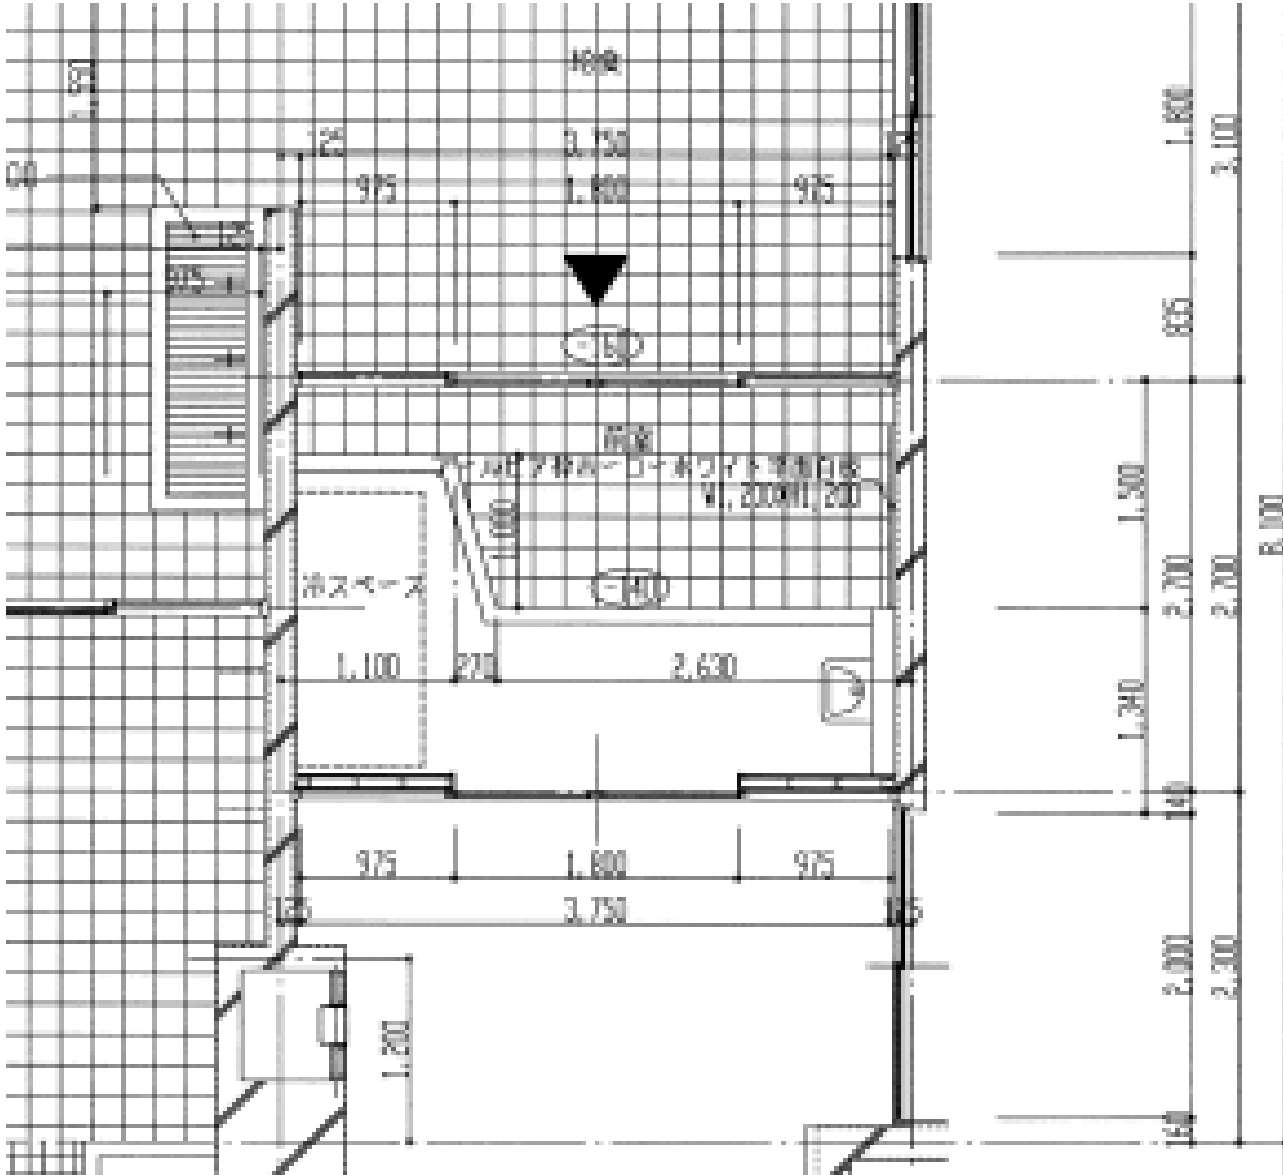

第一中学校

プラットフォームなし

(配膳室の改修可能性あり)

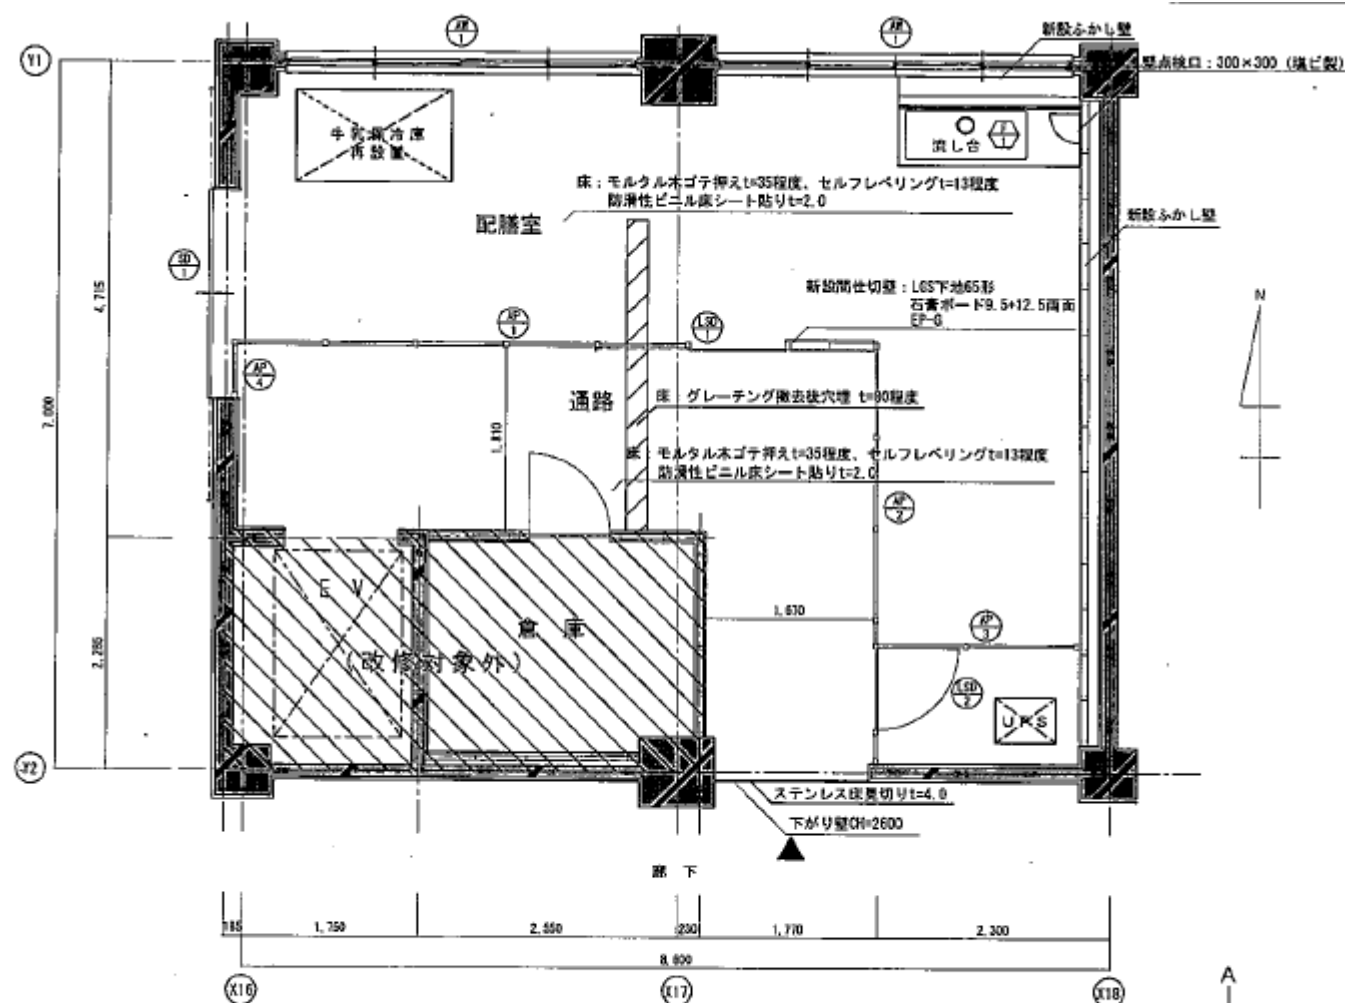


凡例	内装改修仕様
	改修対象外範囲を示す

配膳室改修後平面図 1/50




明治中学校
プラットフォームあり

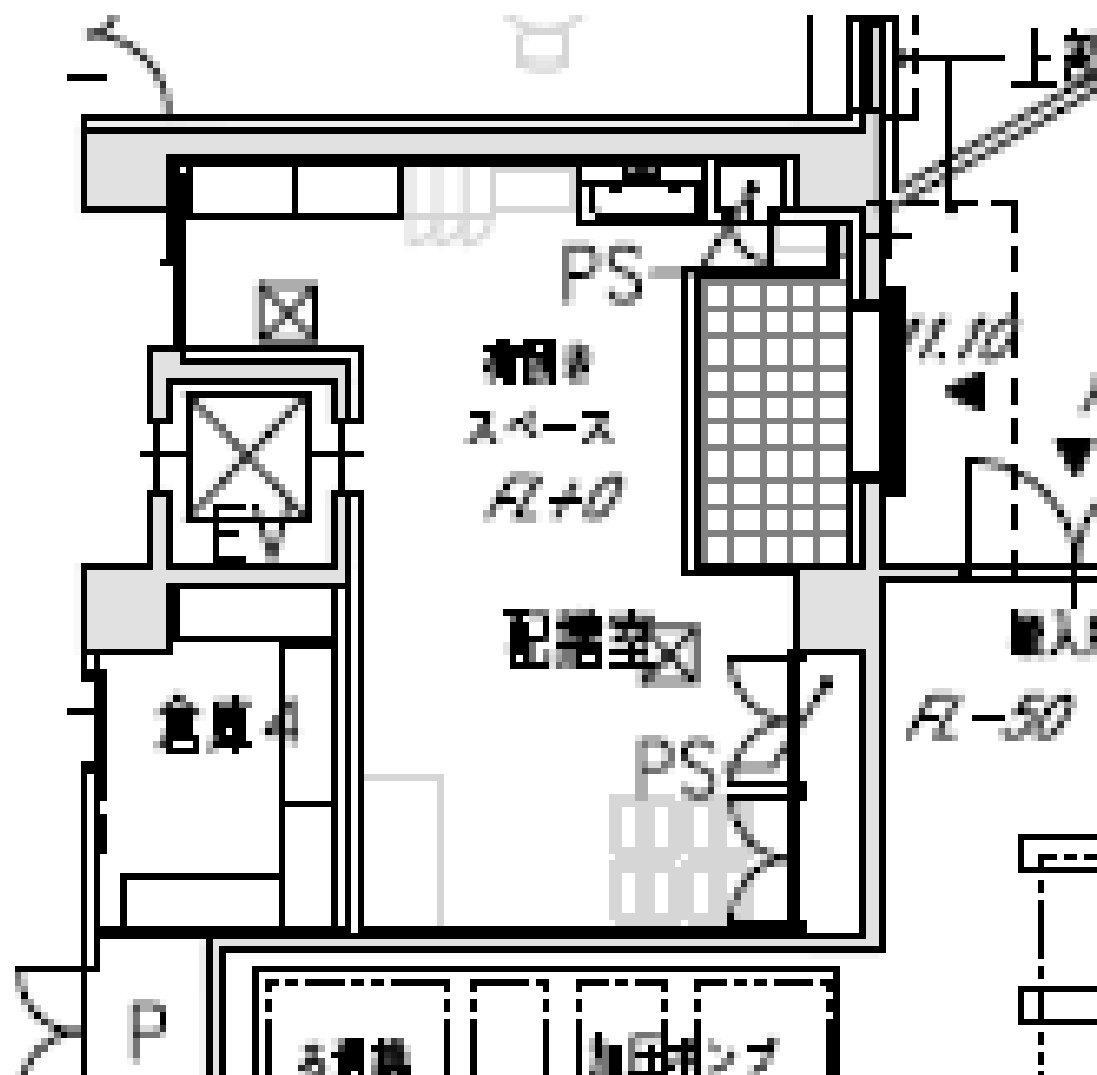


鵜沼中学校 新校舎
プラットフォームなし


六会中学校 プラットフォームなし

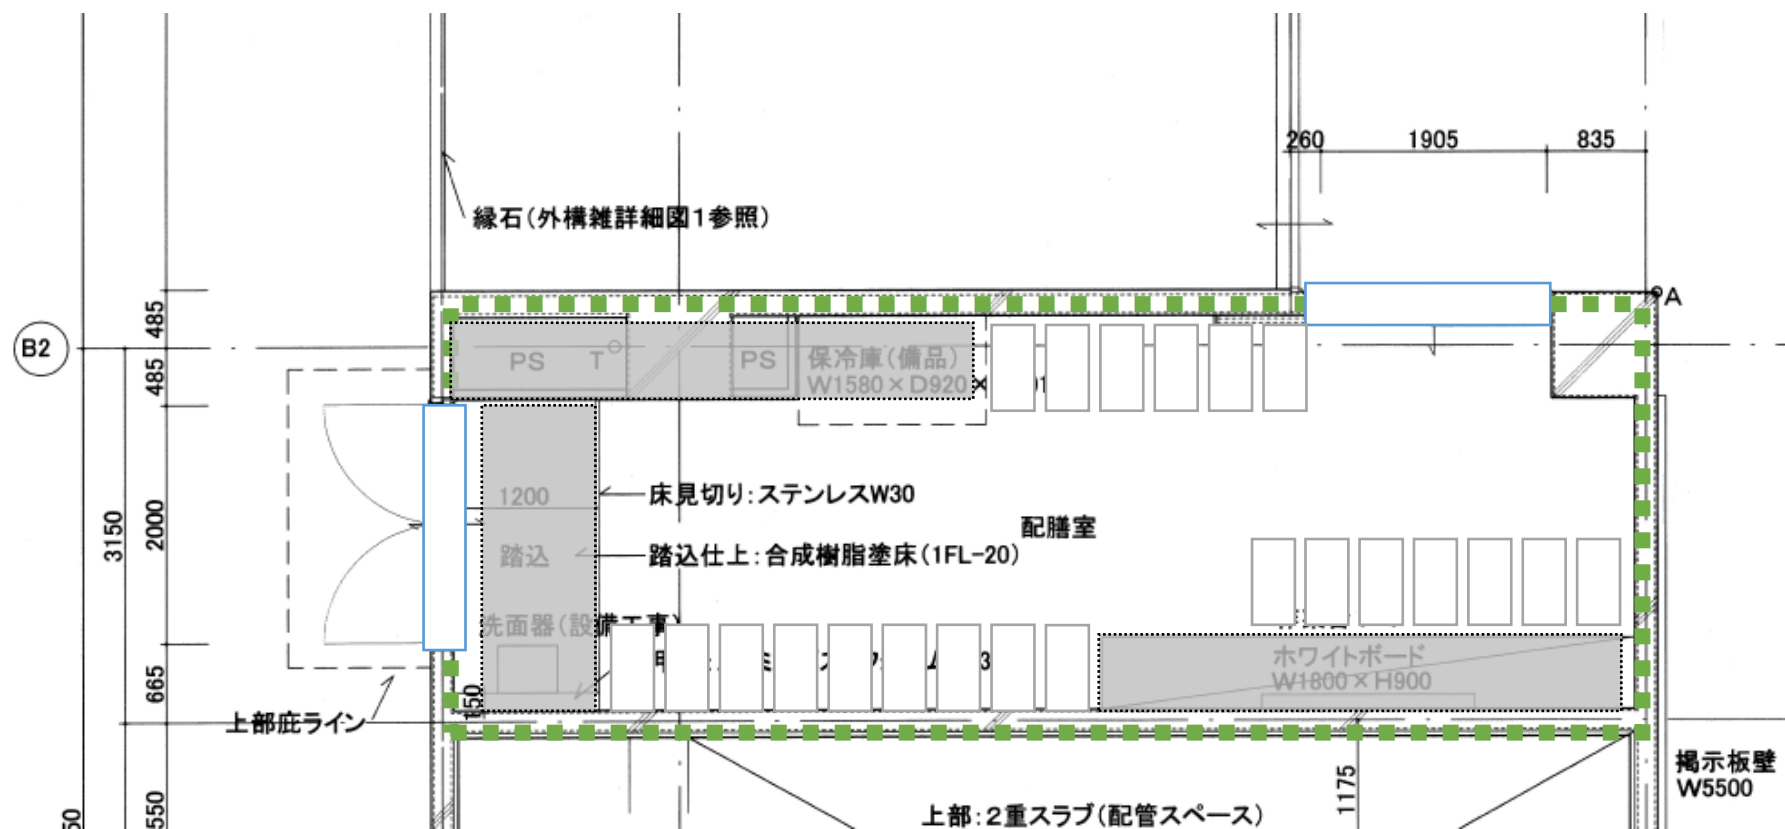

片瀬中学校 プラットフォームなし

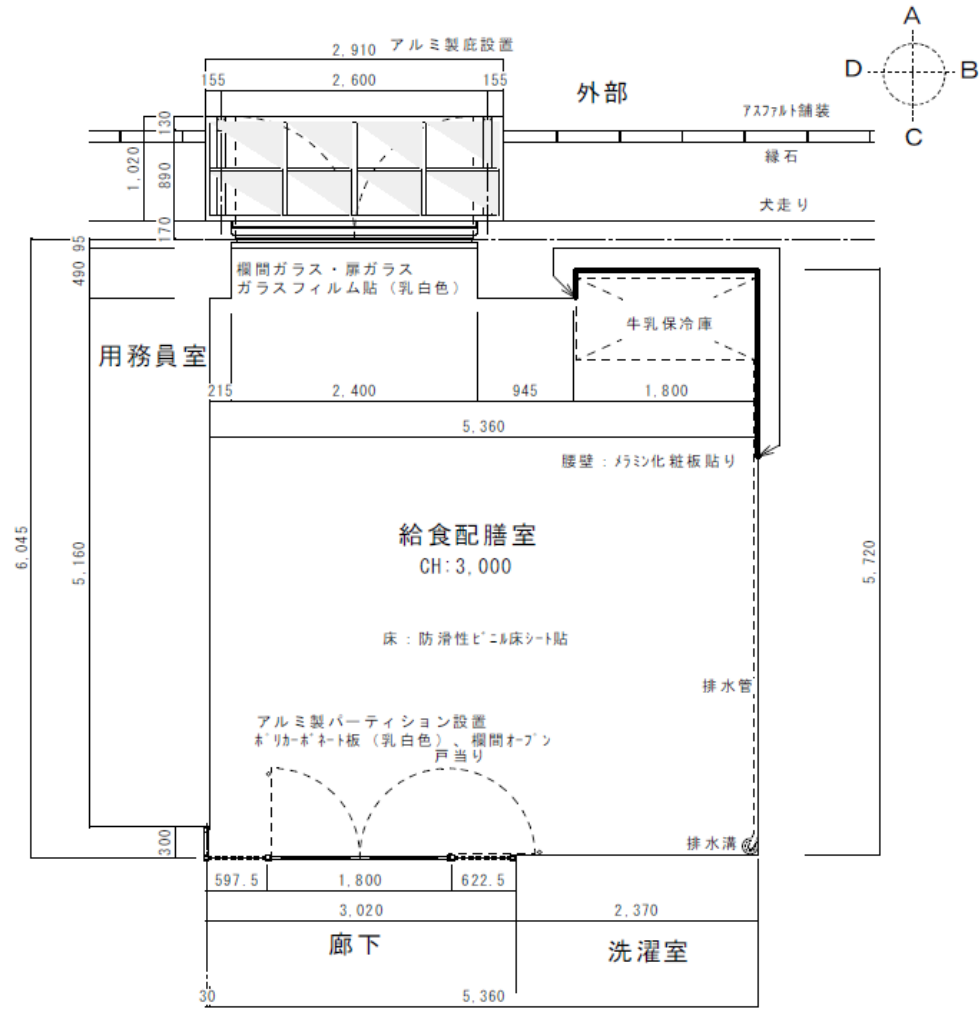


給食配膳室 平面図

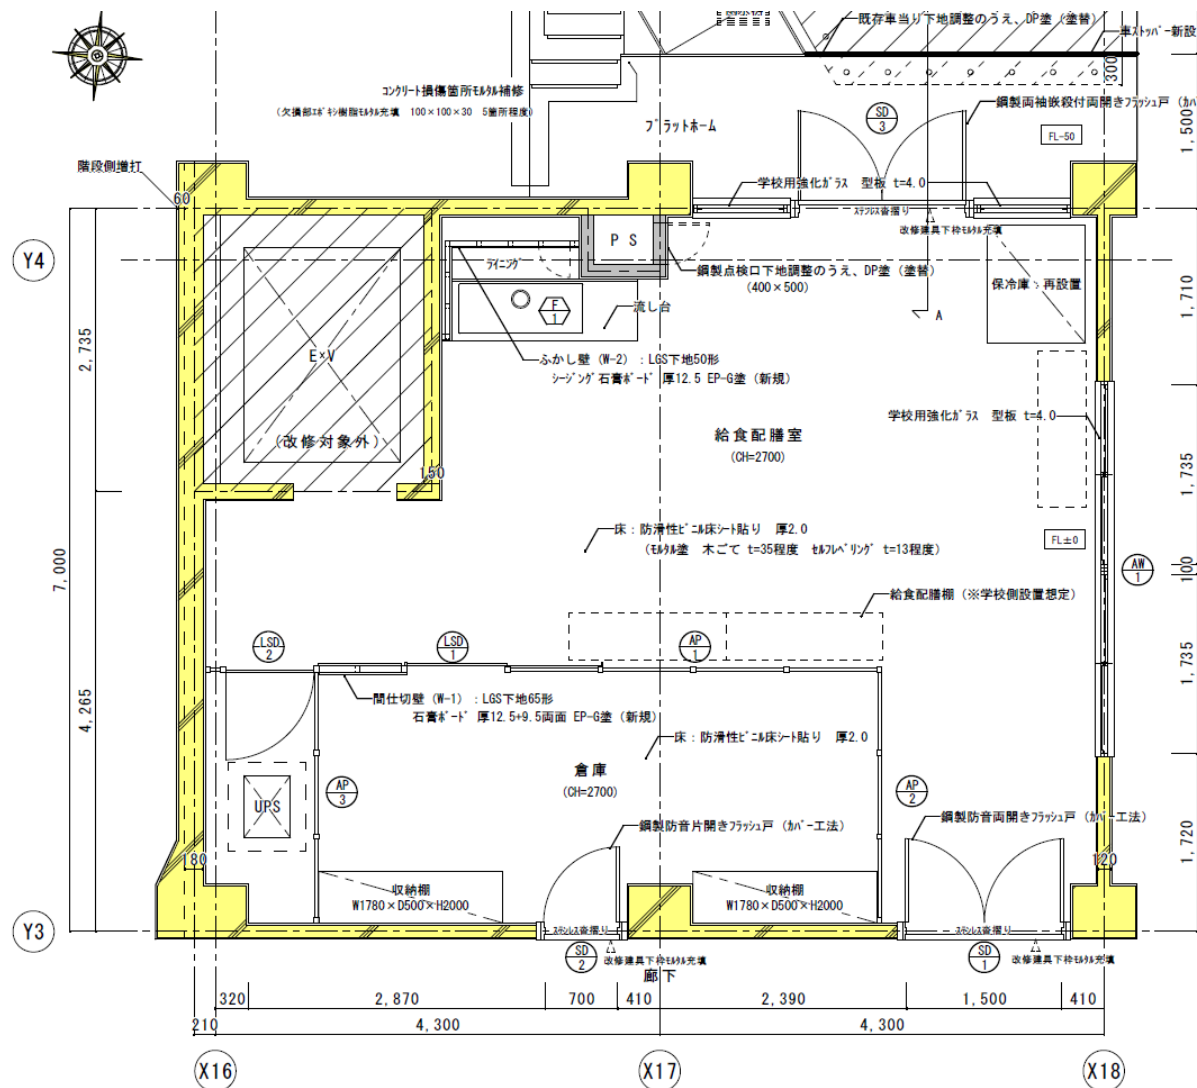

配膳室改修後詳細平面図 1/50


御所見中学校
プラットフォームあり

給食配膳室 平面図

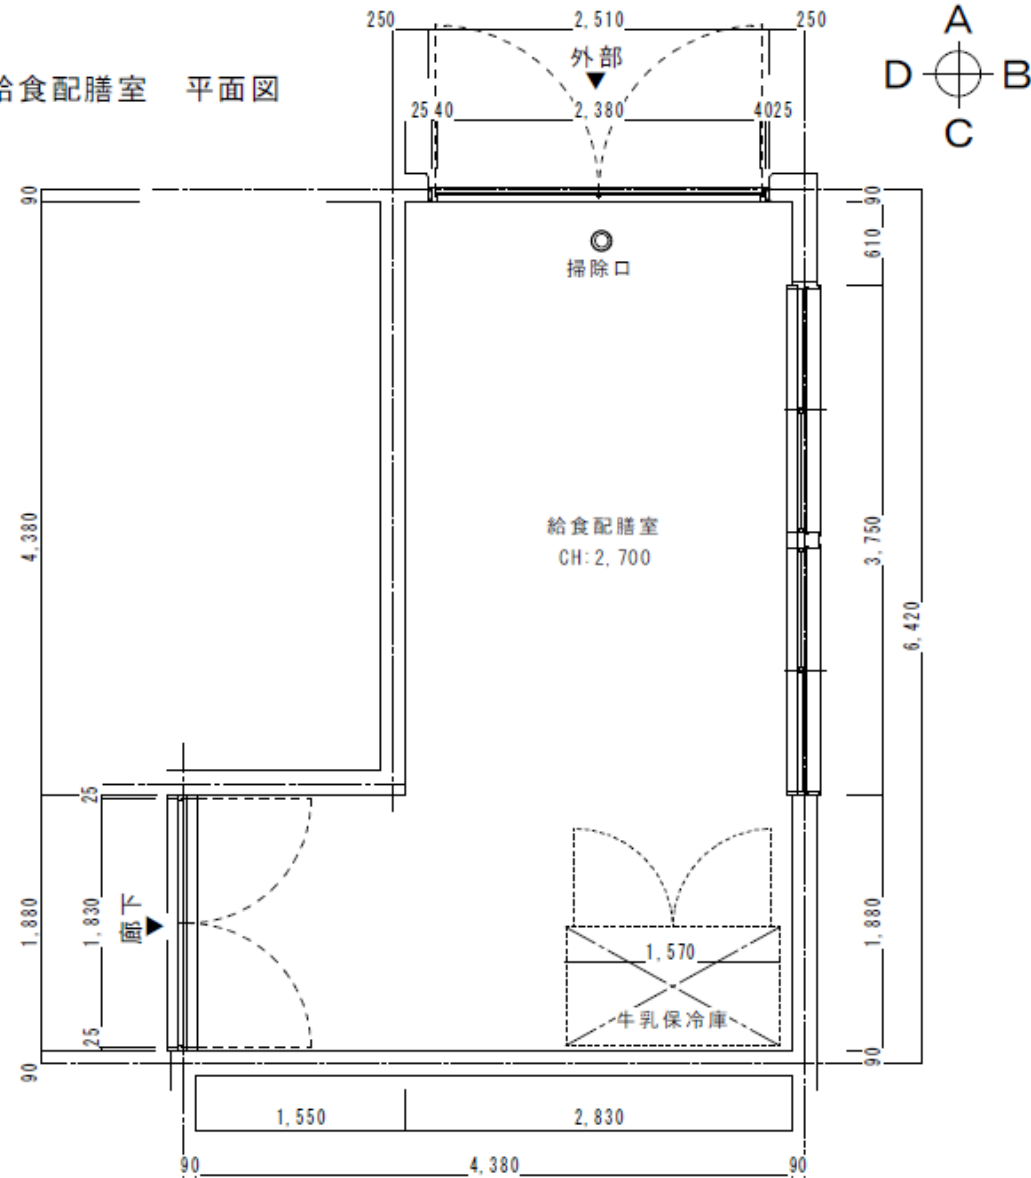


湘洋中学校
プラットフォームあり
(配膳室の改修可能性あり)

給食配膳室 平面図

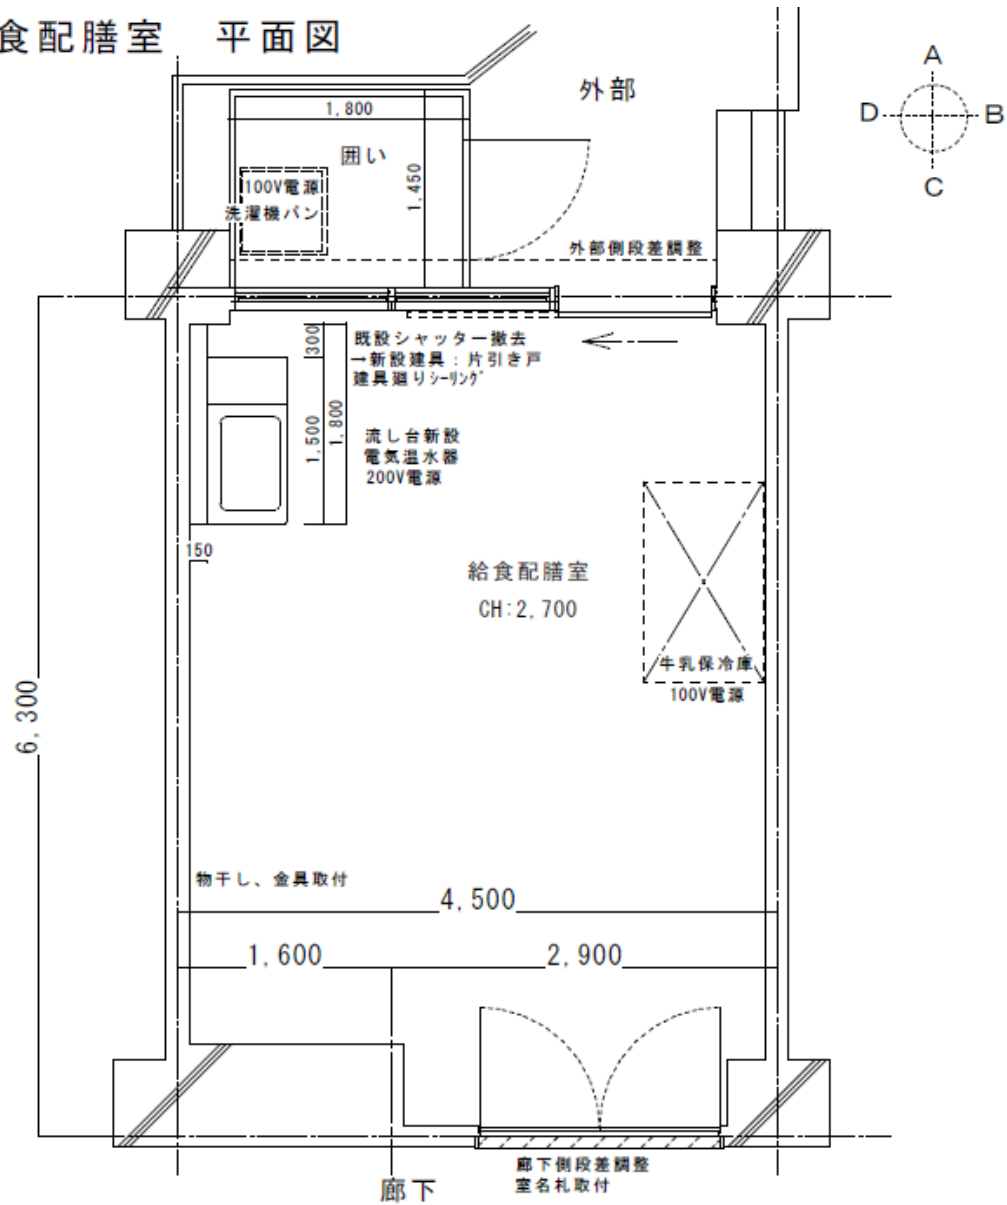

長後中学校
プラットフォームあり


給食配膳室 平面図

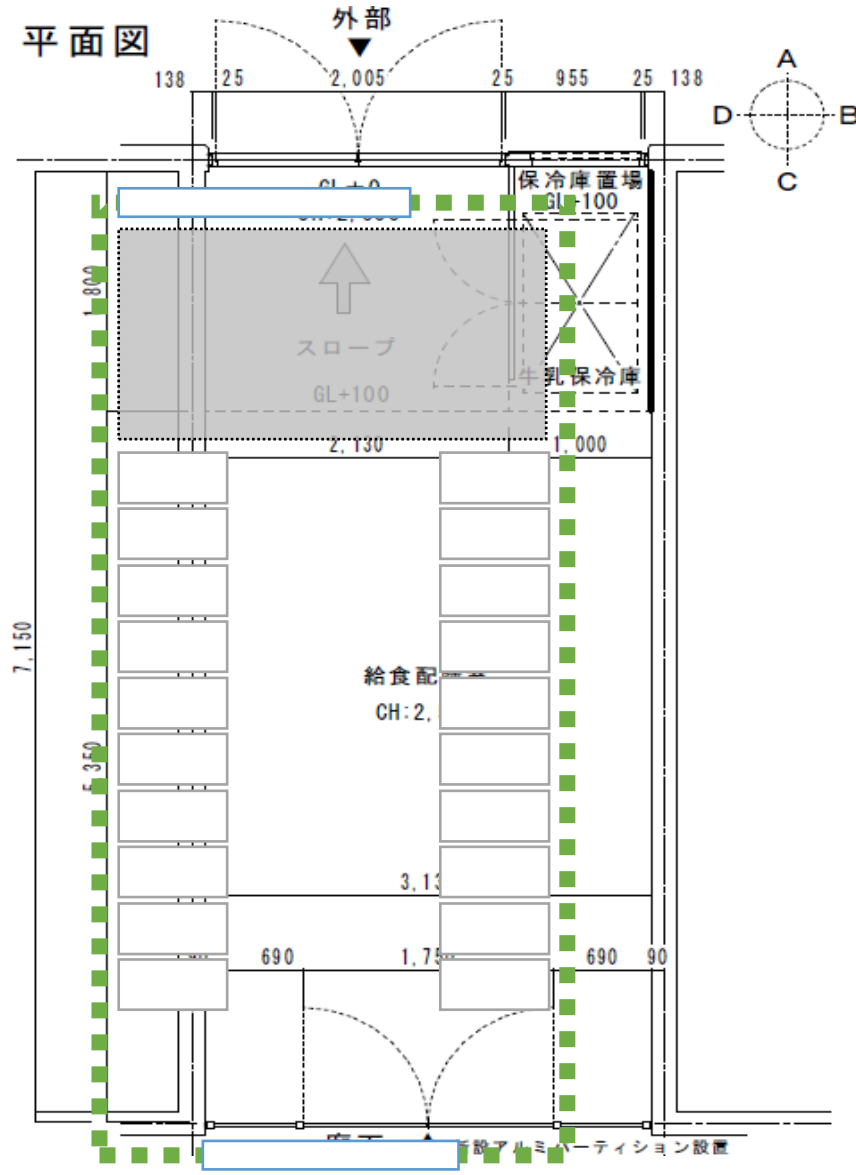


藤ヶ岡中学校

プラットフォームなし


(配膳室の改修可能性あり)

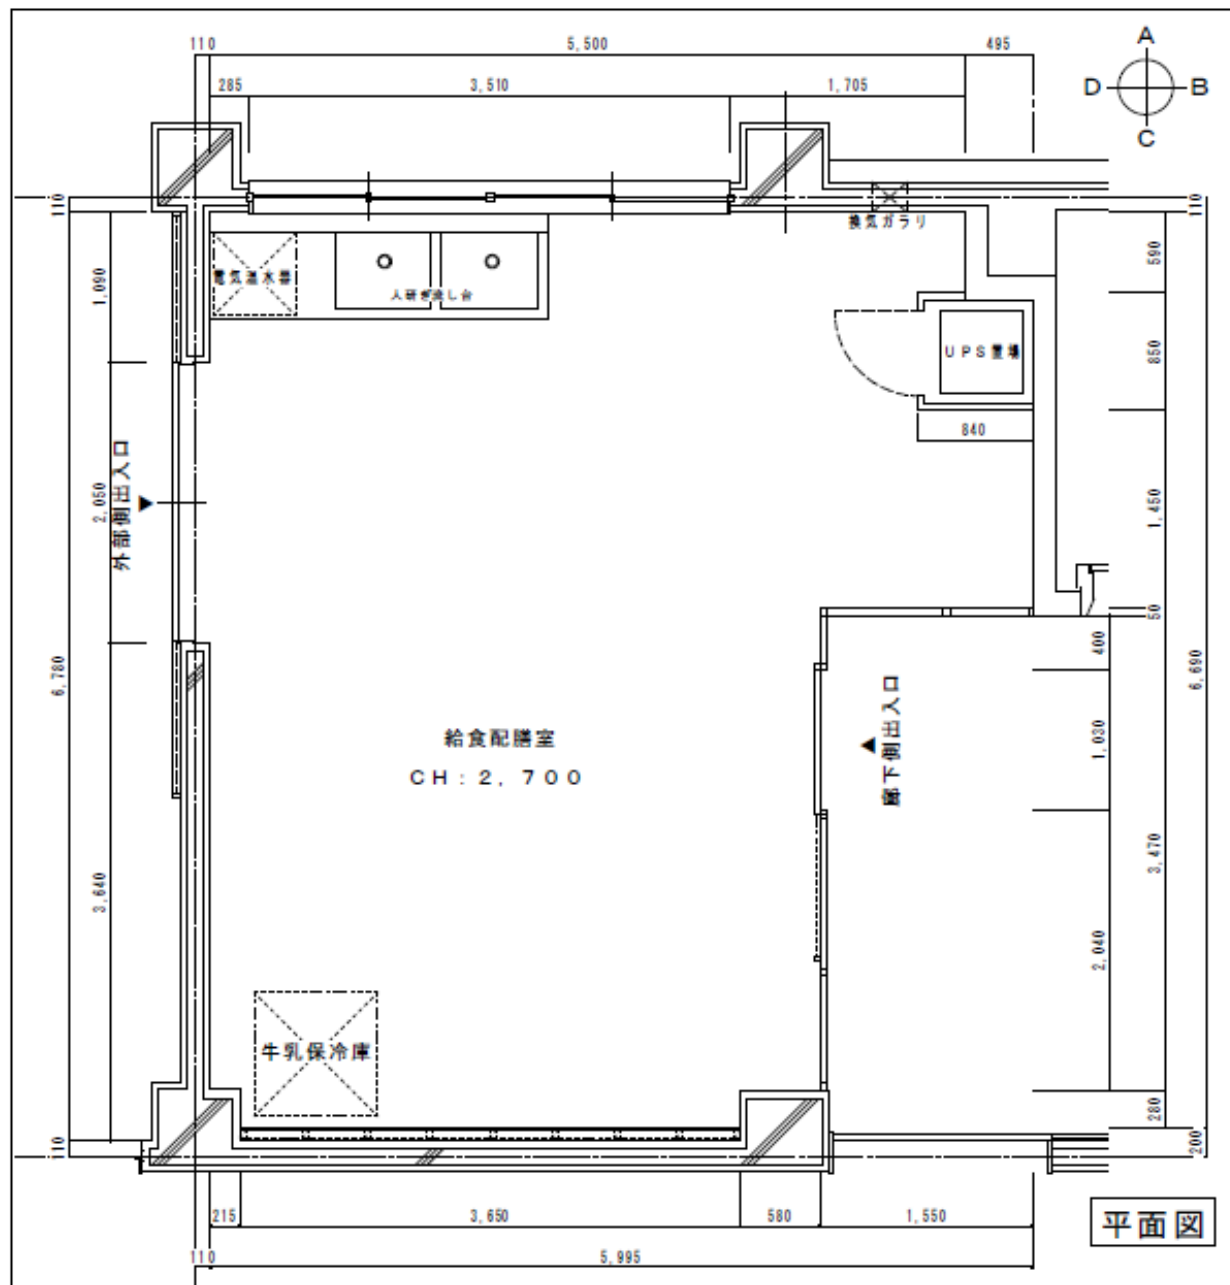

高浜中学校
プラットフォームあり


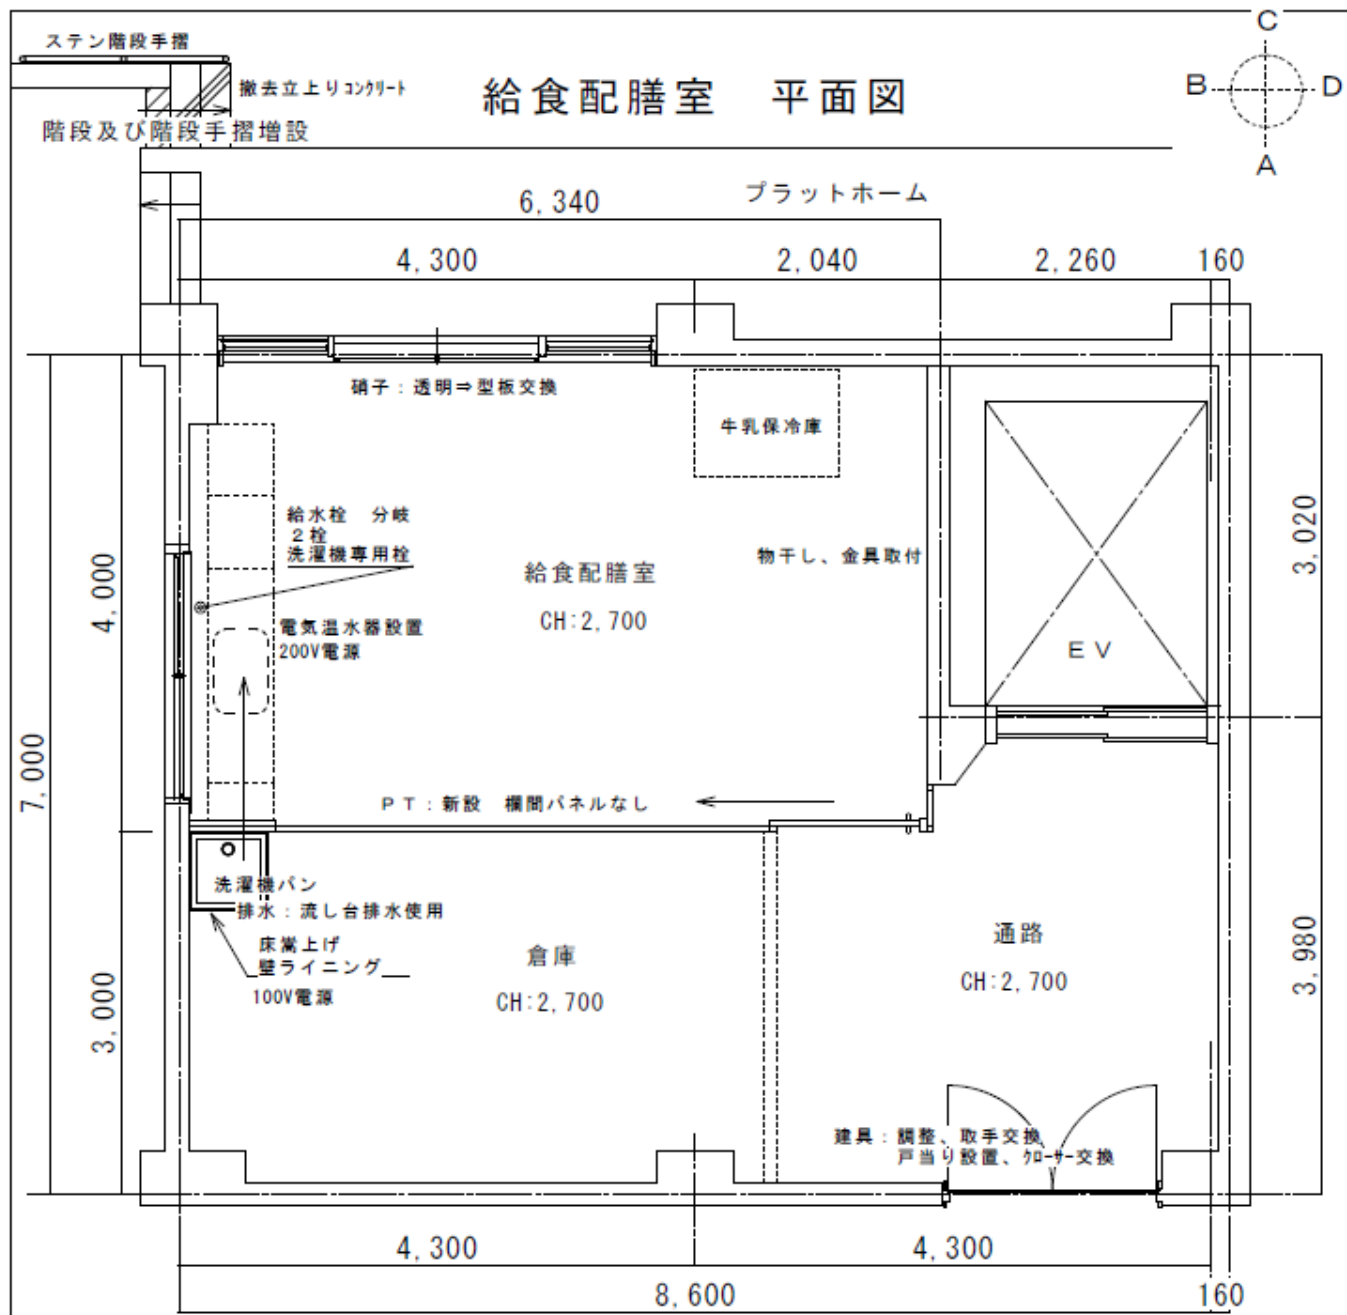


秋葉台中学校
プラットフォームあり

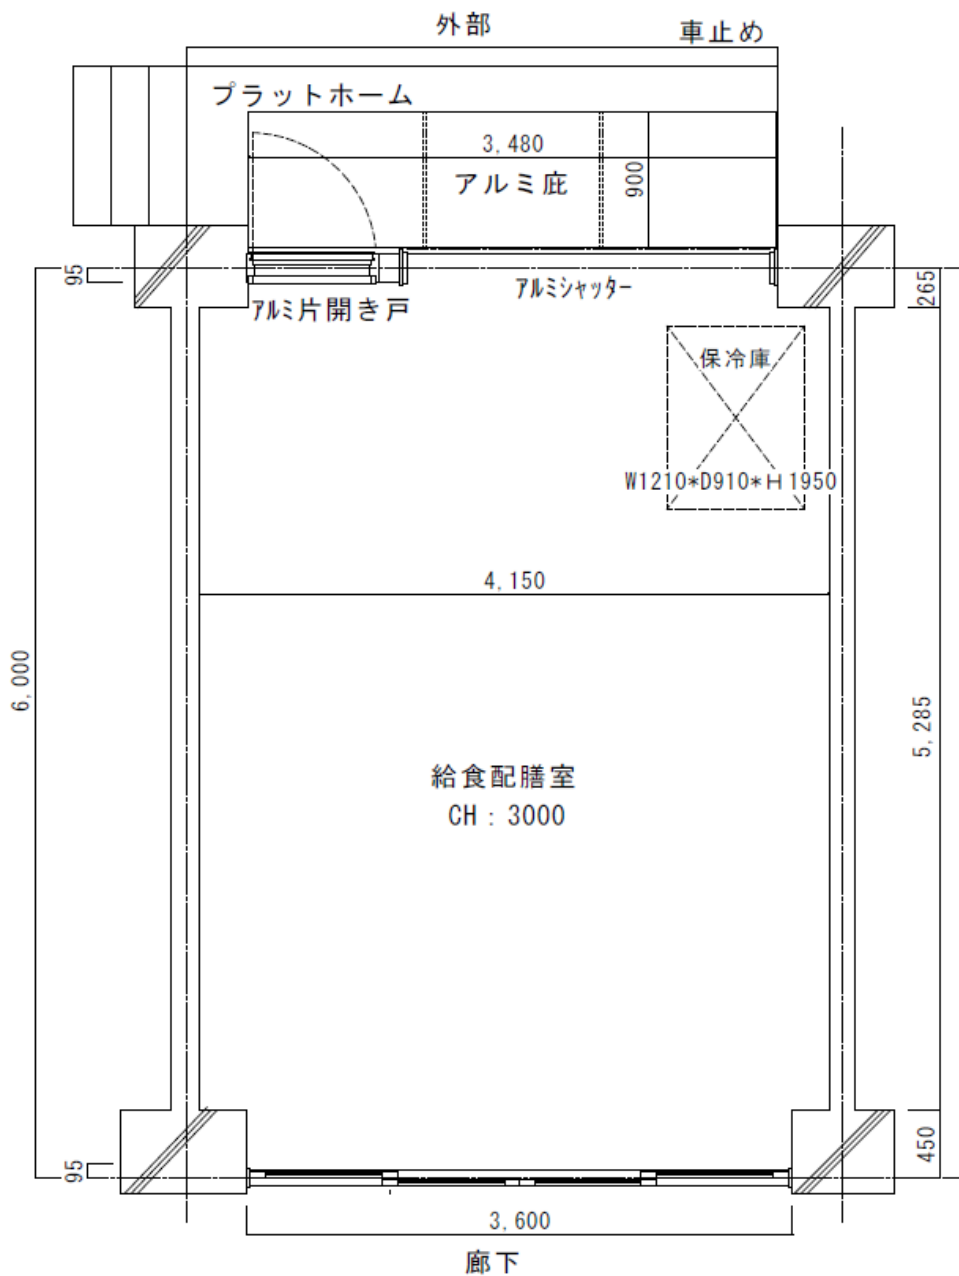


大庭中学校
プラットフォームあり

給食配膳室 平面図

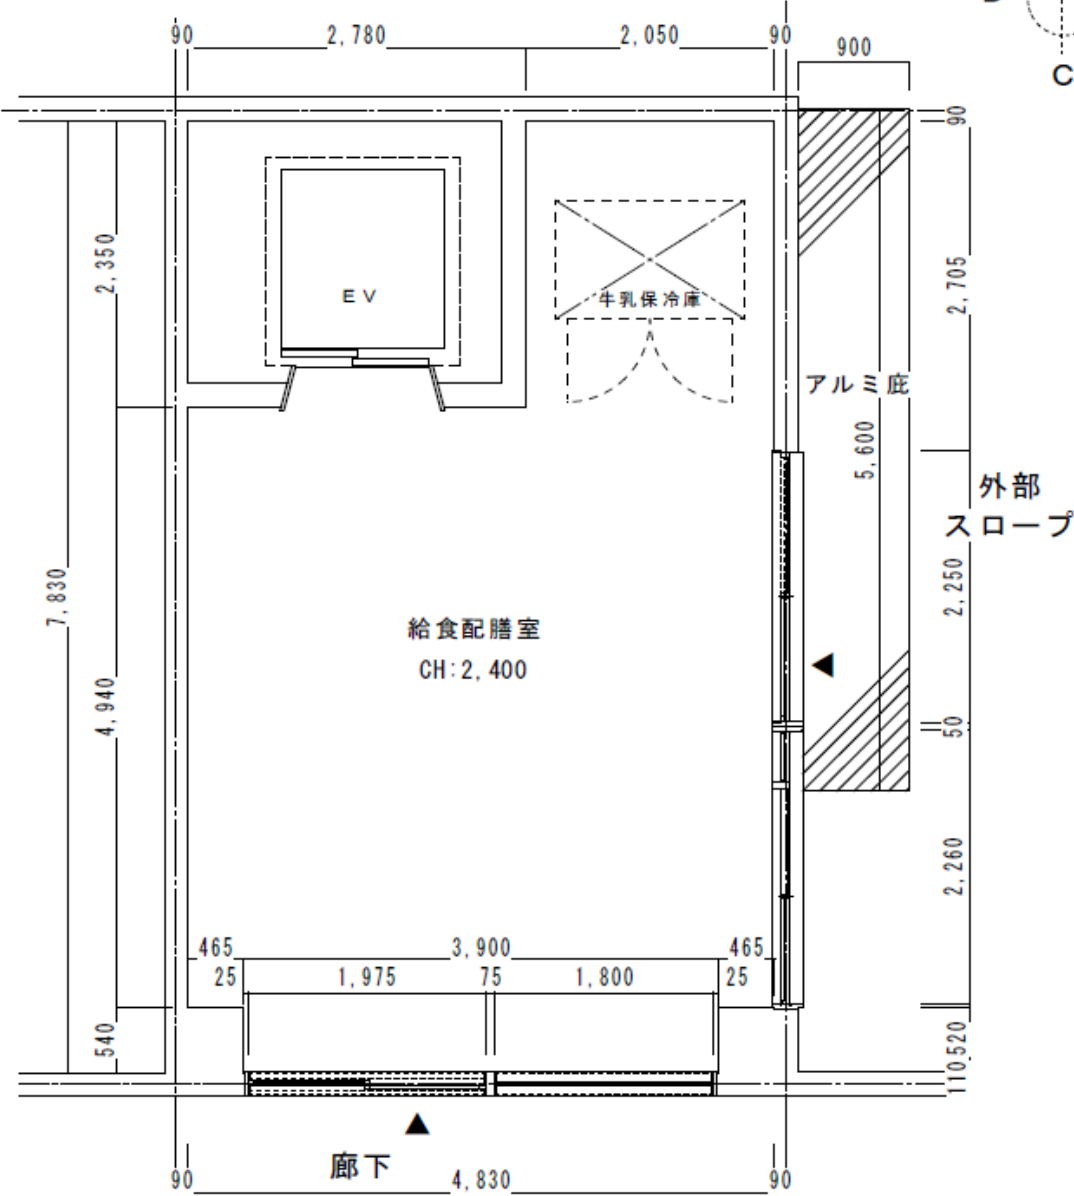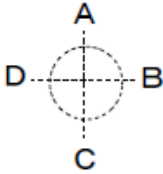


村岡中学校
プラットフォームなし

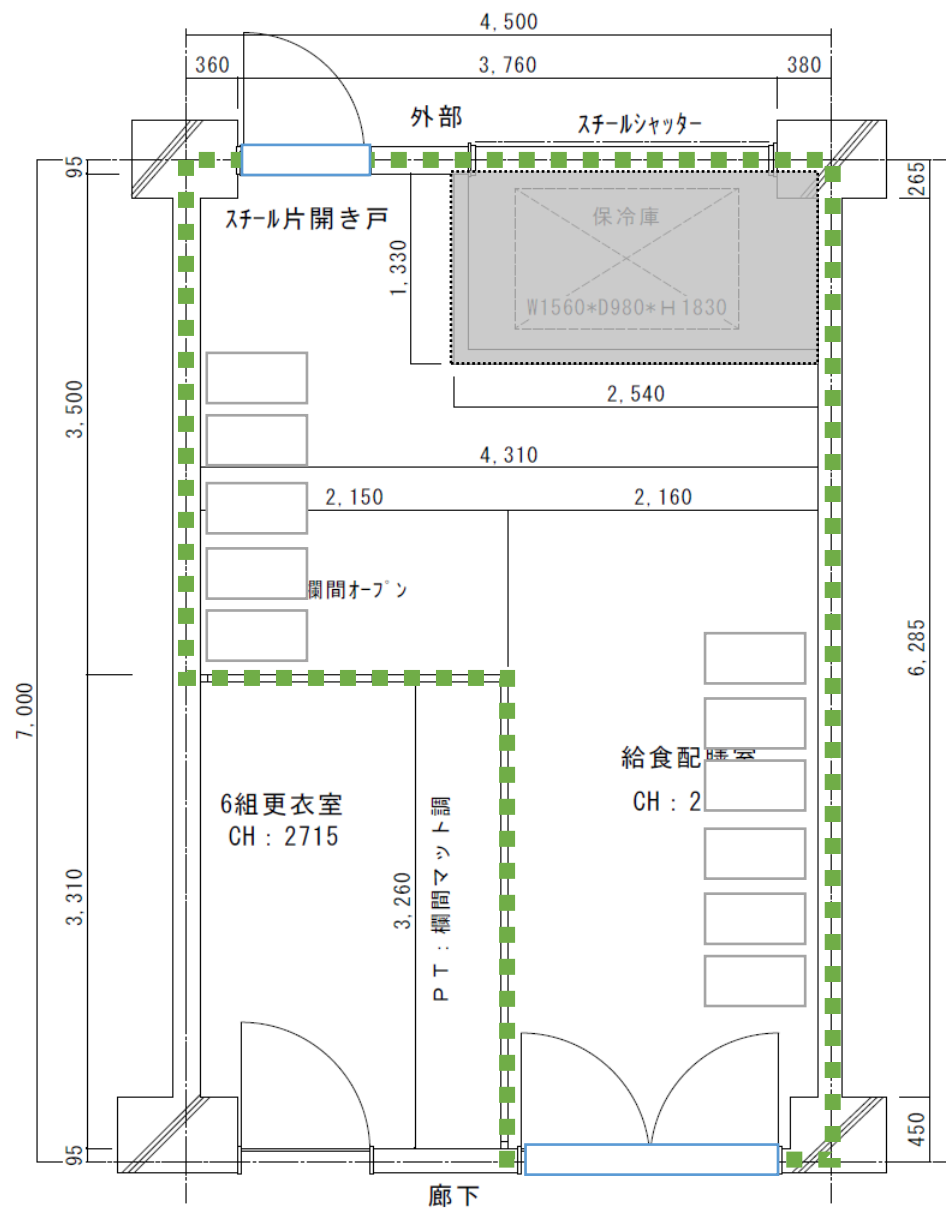


高倉中学校

プラットフォームなし

給食配膳室 平面図

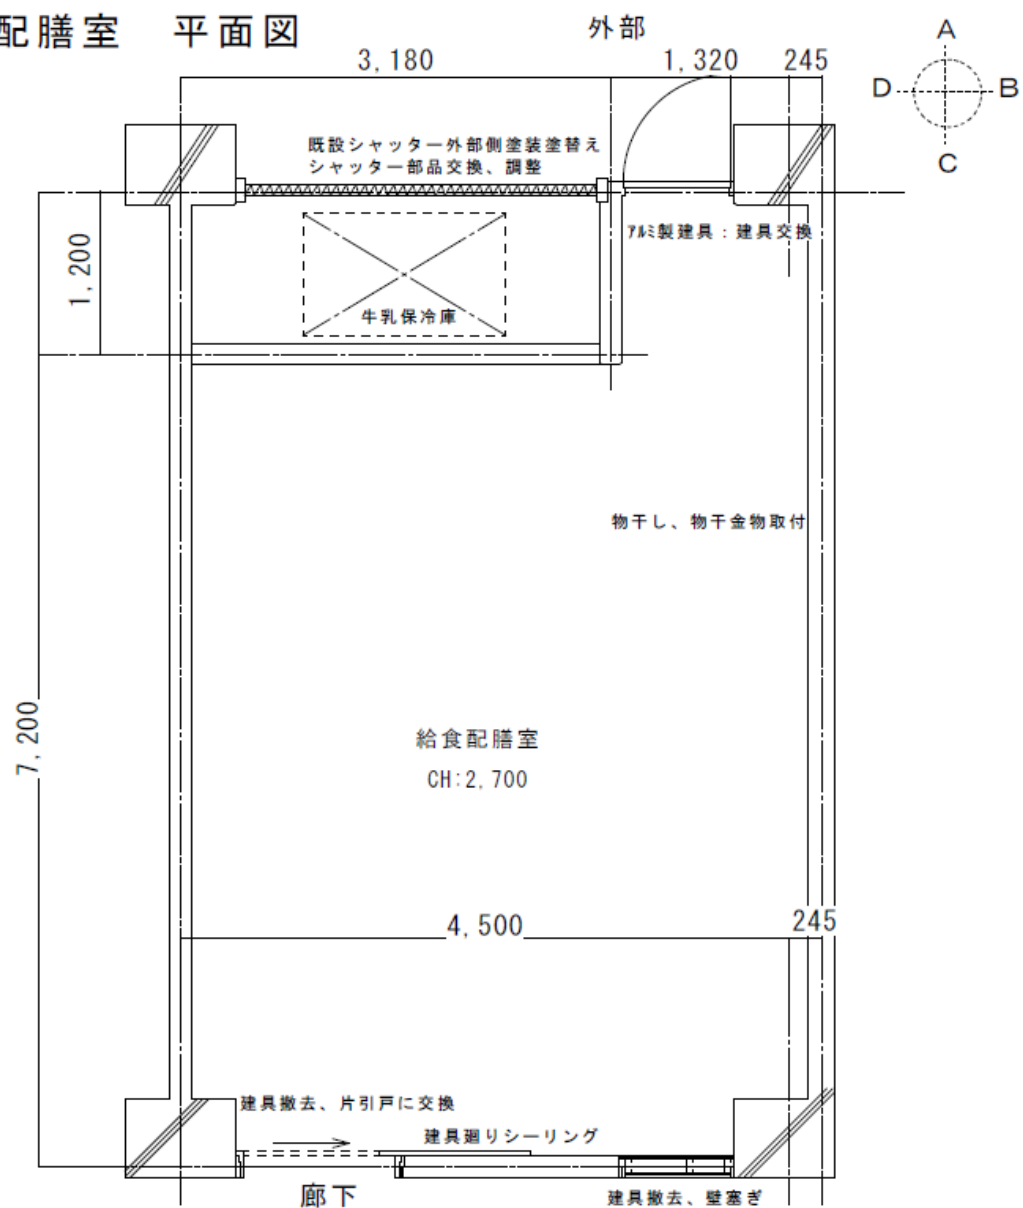


滝の沢中学校
プラットフォームあり

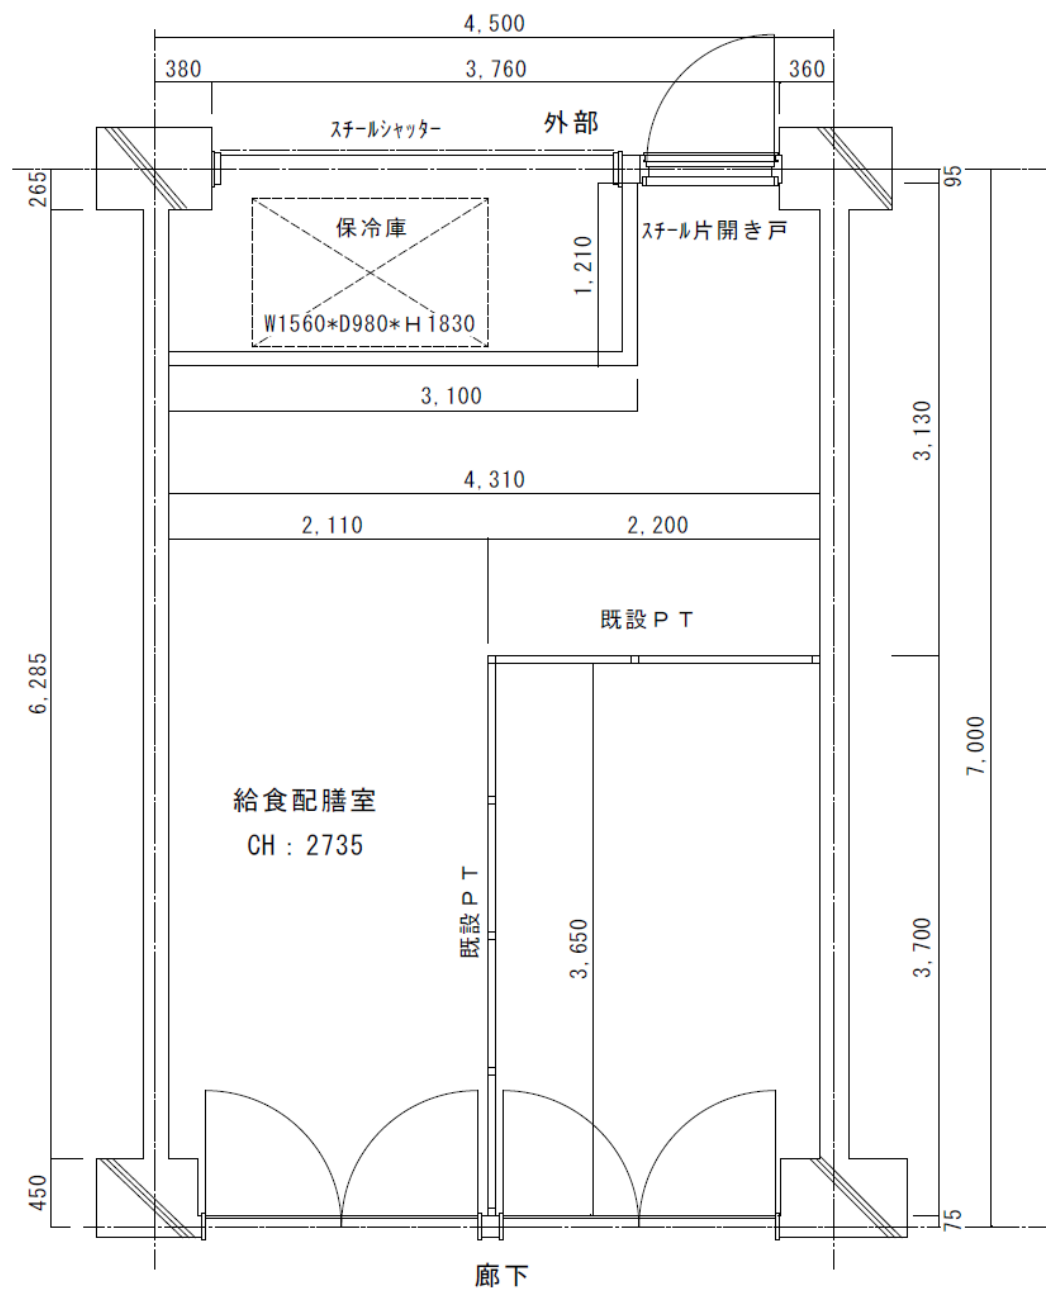

大清水中学校
プラットフォームあり

給食配膳室 平面図

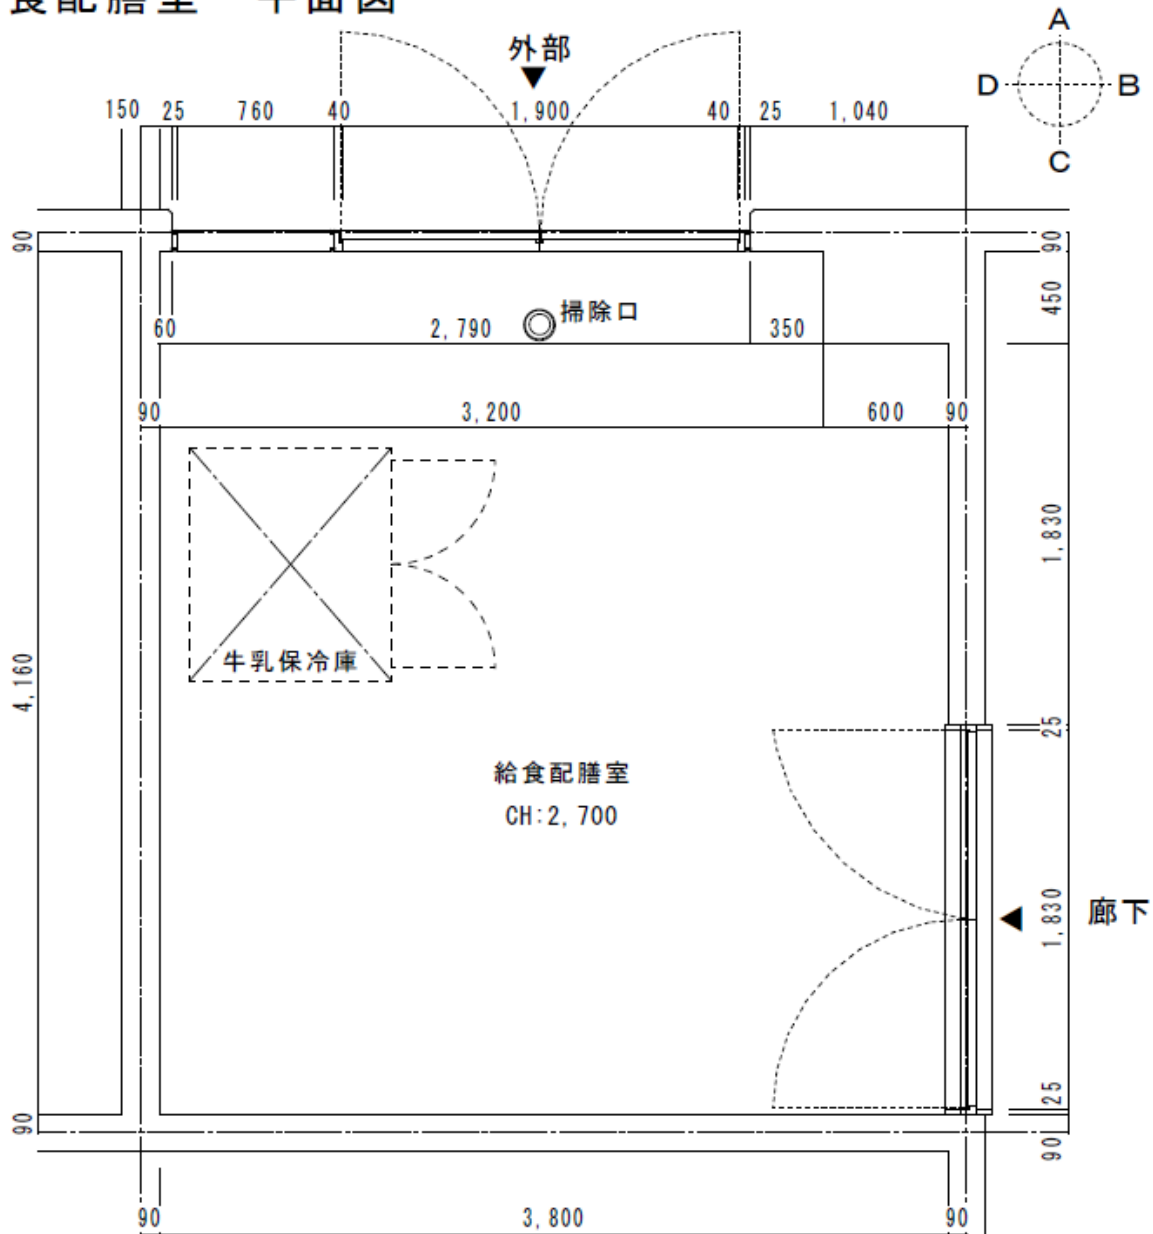

羽鳥中学校
プラットフォームなし